


Application Site of Lot 48 RP in D.D.7

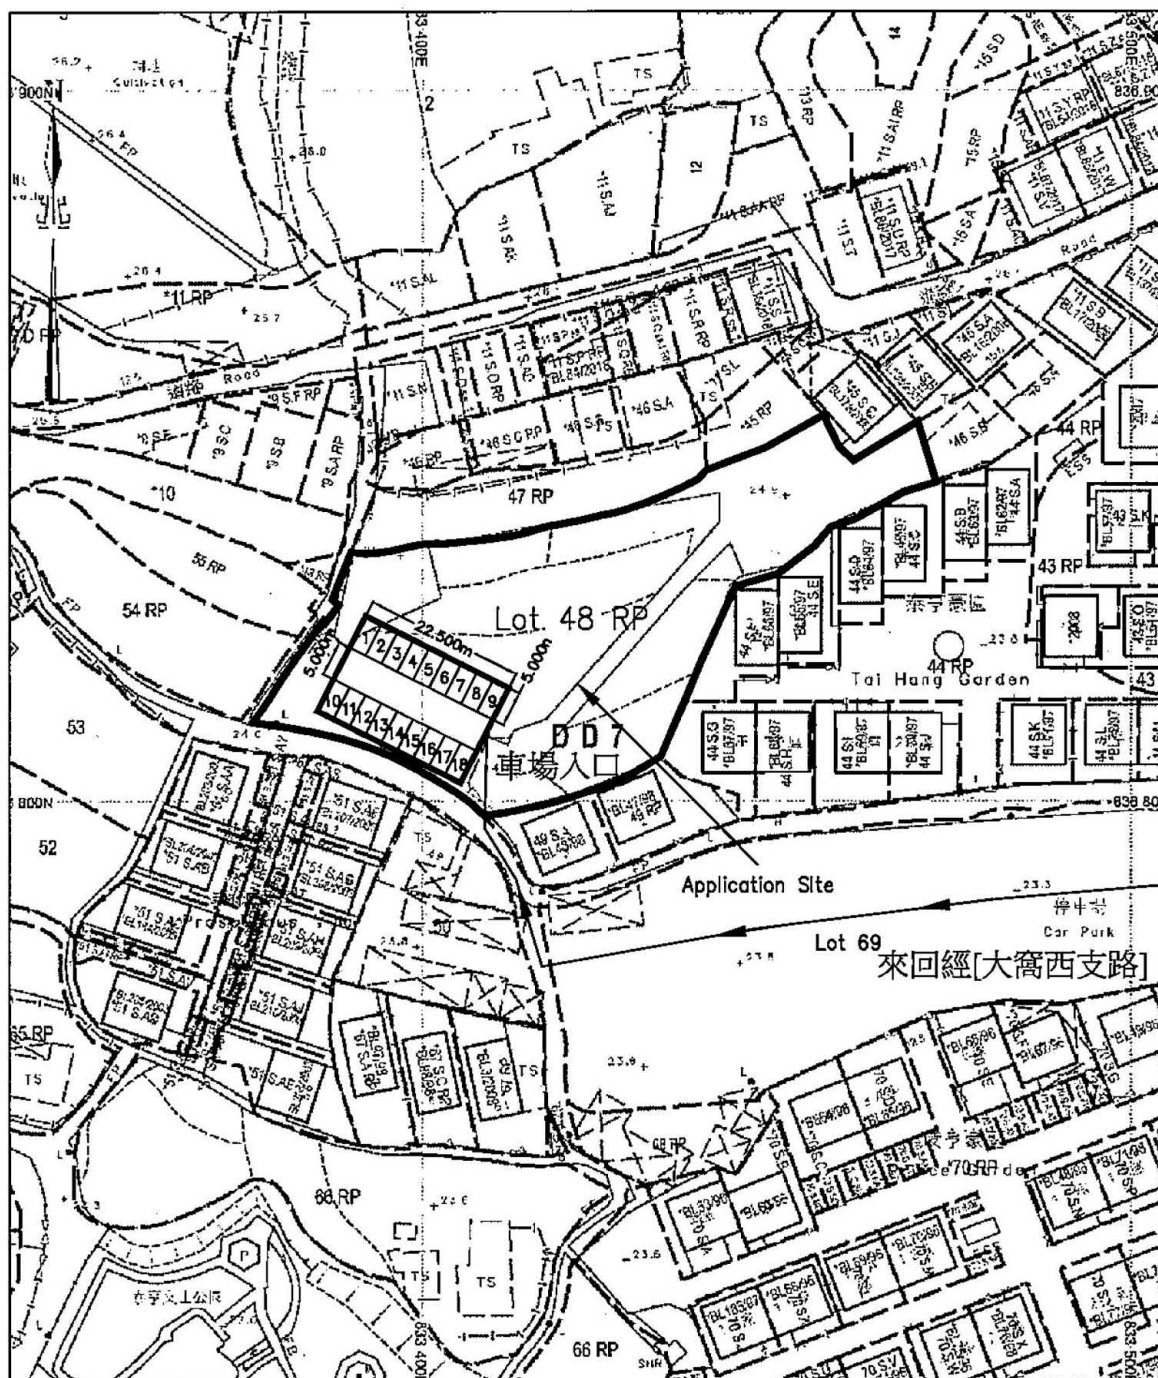

Total of Car Park: 18

1 Dimension of Car Park = 2.5 x 5 (m)

Lot Boundary

參考編號
REFERENCE No. A/NE-KLH/607


繪圖 DRAWING A-1

(來源：申請人建議書)
(SOURCE: APPLICANT'S SUBMISSION PLAN)



要覽圖 KEY PLAN

SCALE 1 : 50 000 比例尺

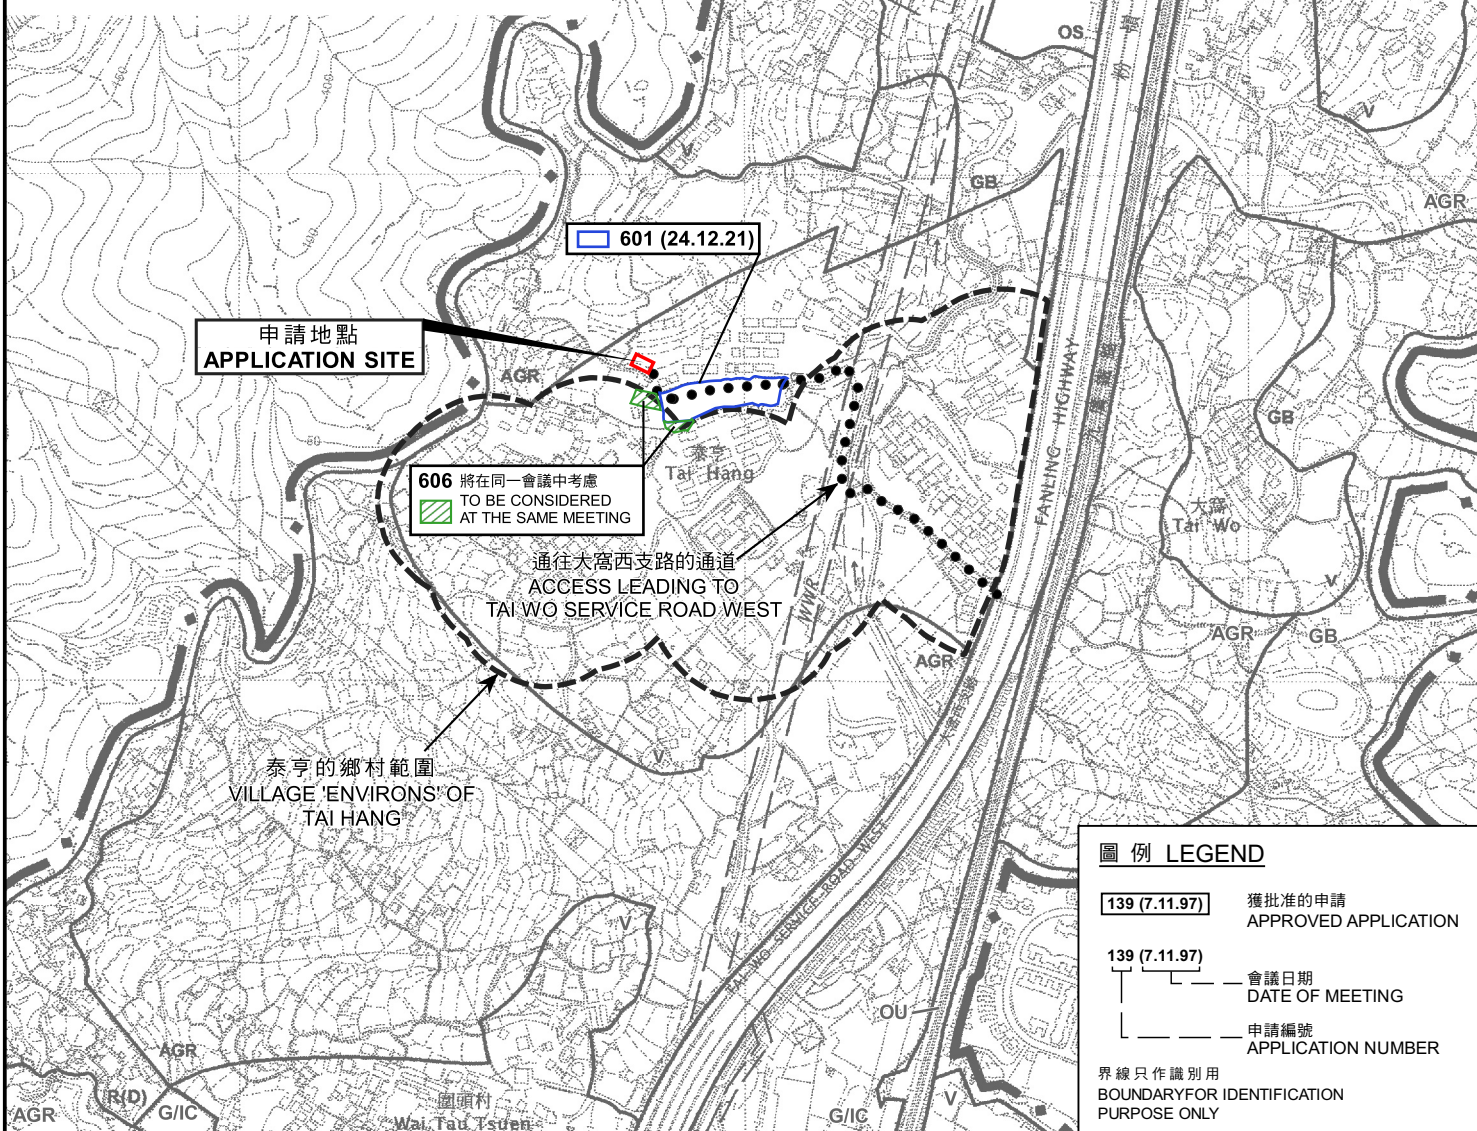

圖例 LEGEND

- 139 (7.11.97) 獲批准的申請
APPROVED APPLICATION
- 139 (7.11.97) 會議日期
DATE OF MEETING
- 139 (7.11.97) 申請編號
APPLICATION NUMBER

界線只作識別用
BOUNDARY FOR IDENTIFICATION
PURPOSE ONLY

位置圖 LOCATION PLAN

本摘要圖於2022年5月17日擬備，
所根據的資料為於2006年10月17日
核准的分區計劃大綱圖編號S/NE-KLH/11
EXTRACT PLAN PREPARED ON 17.5.2022
BASED ON OUTLINE ZONING PLAN
No. S/NE-KLH/11 APPROVED ON 17.10.2006

臨時公眾停車場（只限私家車）（為期3年）
新界大埔泰亨村丈量約份第7約地段第48號餘段（部分）
TEMPORARY PUBLIC VEHICLE PARK (PRIVATE CARS ONLY)
FOR A PERIOD OF 3 YEARS
LOT 48 RP (PART) IN D.D. 7,
TAI HANG VILLAGE, TAI PO, NEW TERRITORIES


米 100 0 100 200 300 米
METRES SCALE 1 : 7 500 比例尺 METRES

規劃署
PLANNING
DEPARTMENT



參考編號
REFERENCE No.
A/NE-KLH/607

圖 PLAN
A-1

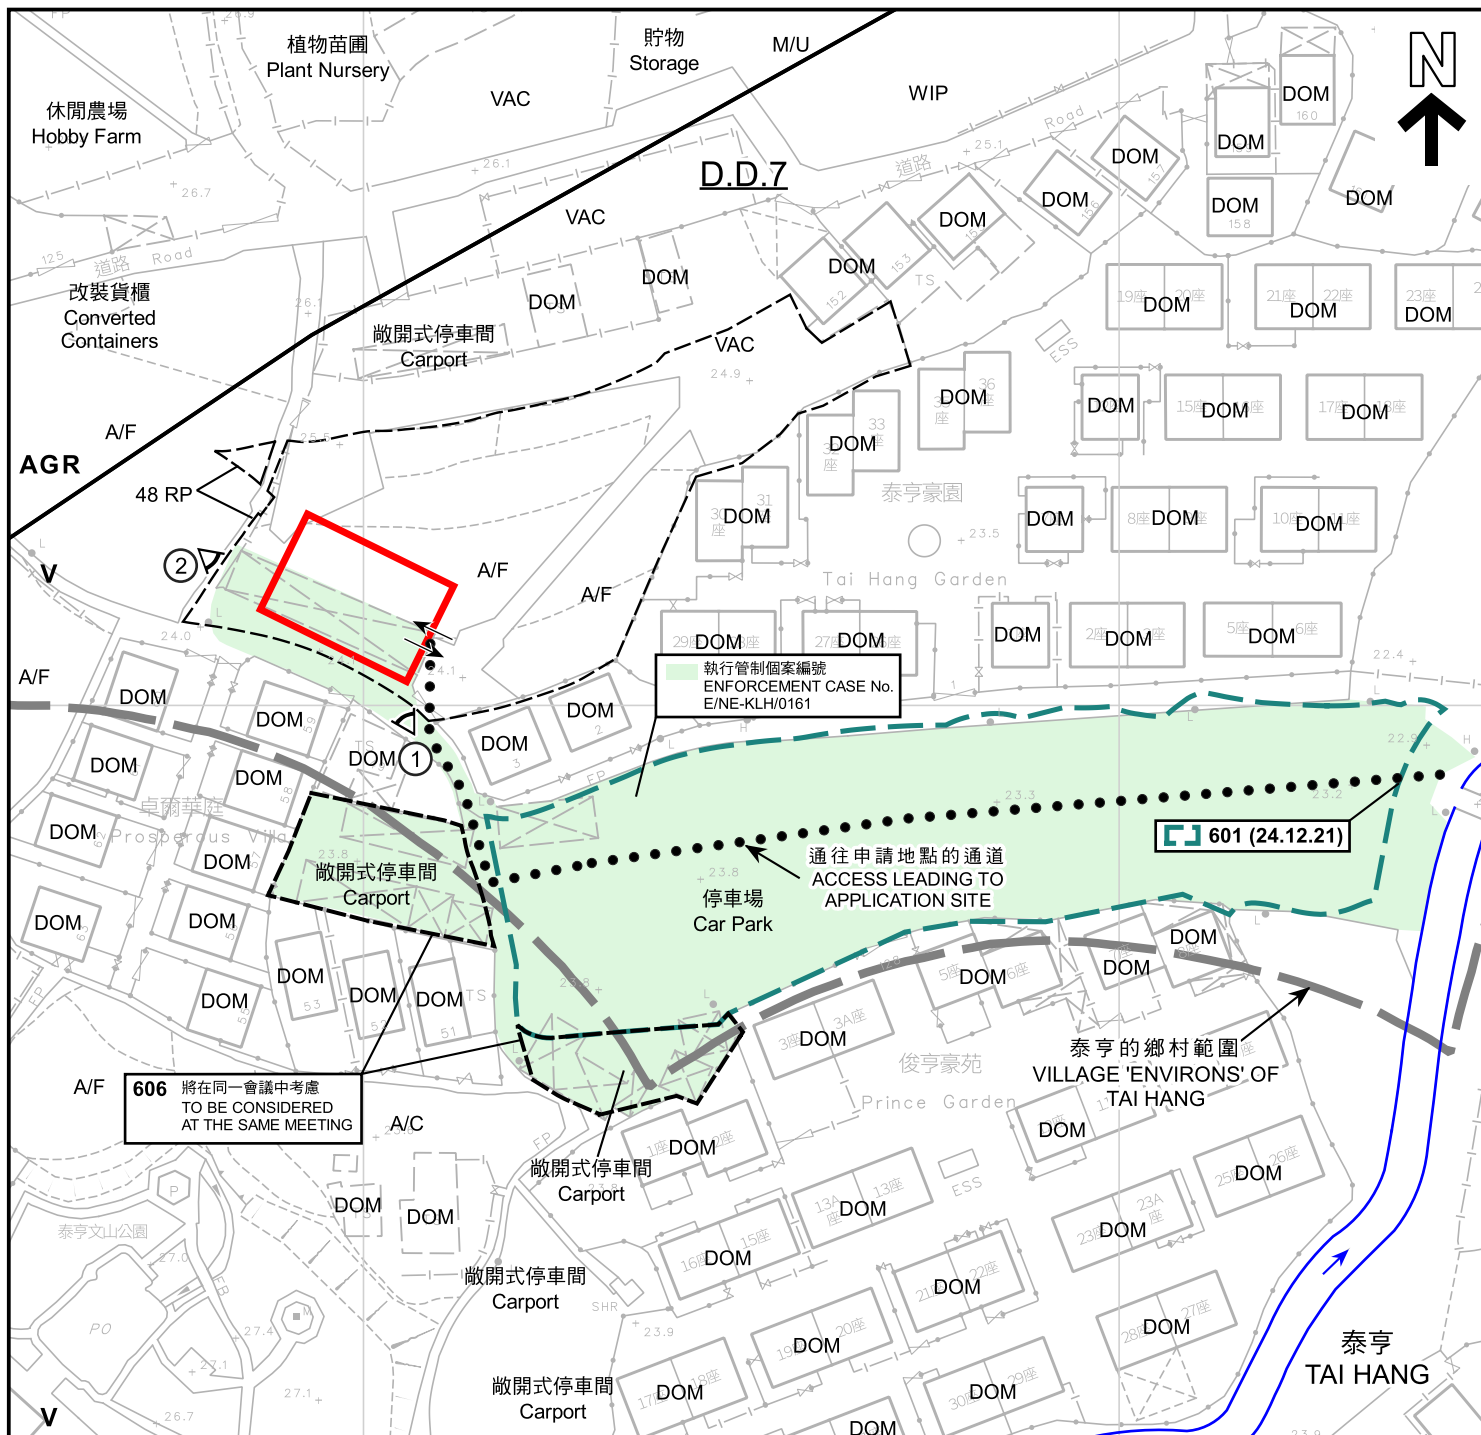

圖例 LEGEND

- 申請地點 (界線只作識別用)
APPLICATION SITE (BOUNDARY FOR IDENTIFICATION PURPOSE ONLY)
- V** 鄉村式發展
VILLAGE TYPE DEVELOPMENT
- AGR** 農業
AGRICULTURE
- 河道
STREAM COURSE
- ↔ 入口/出口
INGRESS/EGRESS
- ① ◁ 實地照片的觀景點
VIEWING POINT OF SITE PHOTO

- WIP** 工程進行中
WORK IN PROGRESS
- A/C** 常耕農地
ACTIVE AGRICULTURAL LAND
- A/F** 休耕農地
FALLOW AGRICULTURAL LAND
- DOM** 住用構築物
DOMESTIC STRUCTURE
- M/U** 荒地
UNUSED LAND
- VAC** 空置
VACANT

註釋 Notes :
(1) 2022年4月29日勘測的土地用途
Land uses shown on this plan are in accordance with the land use survey conducted by the Planning Department on 29.4.2022

平面圖 SITE PLAN

臨時公眾停車場 (只限私家車) (為期3年)
新界大埔泰亨村丈量約份第7約地段第48號餘段 (部分)
TEMPORARY PUBLIC VEHICLE PARK (PRIVATE CARS ONLY)
FOR A PERIOD OF 3 YEARS
LOT 48 RP (PART) IN D.D. 7,
TAI HANG VILLAGE, TAI PO, NEW TERRITORIES

米 20 0 20 40 米
METRES SCALE 1 : 1 000 比例尺

規劃署
PLANNING
DEPARTMENT



參考編號
REFERENCE No.
A/NE-KLH/607

圖 PLAN
A-2

本摘要圖於2022年5月16日擬備，
所根據的資料為測量圖編號
3-SW-23A
EXTRACT PLAN PREPARED ON 16.5.2022
BASED ON SURVEY SHEET No.
3-SW-23A



圖例 LEGEND

 申請地點 (界線只作識別用)
APPLICATION SITE
(BOUNDARY FOR IDENTIFICATION
PURPOSE ONLY)

本摘要圖於2022年5月11日擬備
所根據的資料為地政總署
於2021年1月15日拍得的航攝照片
編號E127106C
EXTRACT PLAN PREPARED ON 11.5.2022
BASED ON AERIAL PHOTO No. E127106C
TAKEN ON 15.1.2021 BY
LANDS DEPARTMENT

航攝照片 AERIAL PHOTO

臨時公眾停車場 (只限私家車) (為期3年)
新界大埔泰亨村丈量約份第7約地段第48號餘段 (部分)
TEMPORARY PUBLIC VEHICLE PARK (PRIVATE CARS ONLY)
FOR A PERIOD OF 3 YEARS
LOT 48 RP (PART) IN D.D. 7,
TAI HANG VILLAGE, TAI PO, NEW TERRITORIES

規劃署
PLANNING
DEPARTMENT




參考編號
REFERENCE No.
A/NE-KLH/607

圖 PLAN
A-3

1

申請地點
APPLICATION SITE

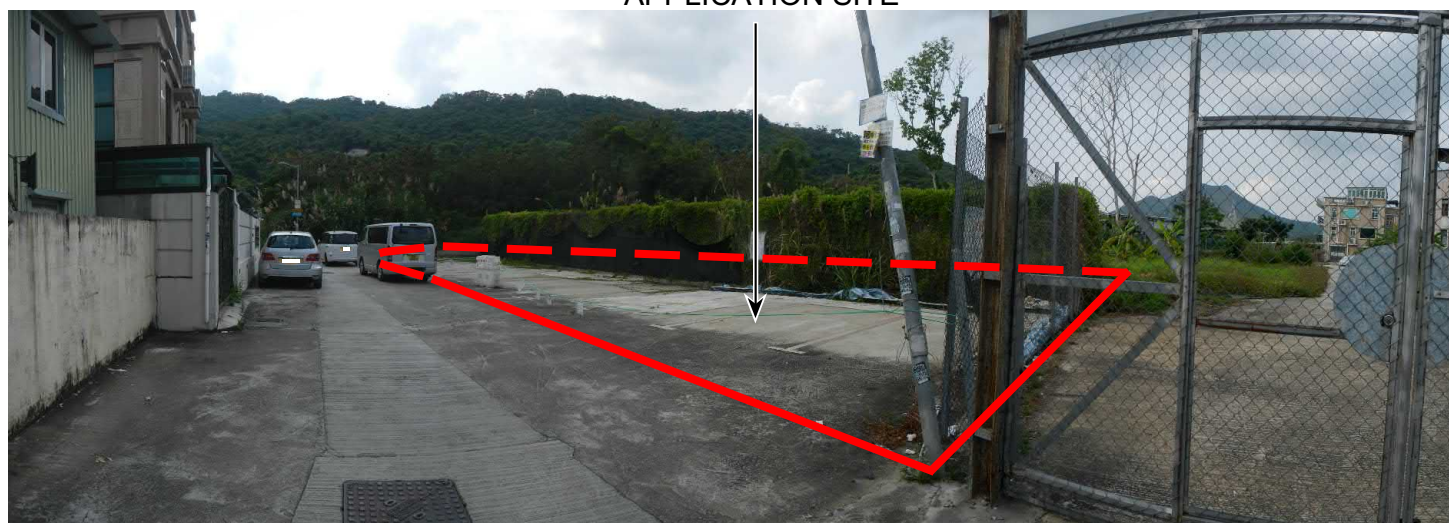

2

申請地點
APPLICATION SITE



申請地點界線只作識別用
APPLICATION SITE BOUNDARY FOR IDENTIFICATION PURPOSE ONLY

實地照片 SITE PHOTOS

臨時公眾停車場（只限私家車）（為期3年）
新界大埔泰亨村丈量約份第7約地段第48號餘段（部分）
TEMPORARY PUBLIC VEHICLE PARK (PRIVATE CARS ONLY)
FOR A PERIOD OF 3 YEARS
LOT 48 RP (PART) IN D.D. 7,
TAI HANG VILLAGE, TAI PO, NEW TERRITORIES

規劃署
PLANNING
DEPARTMENT



參考編號
REFERENCE No.
A/NE-KLH/607

圖 PLAN
A-4

本摘要圖於2022年5月16日擬備，所根據的資料為攝於2022年4月29日的實地照片
PLAN PREPARED ON 16.5.2022 BASED ON SITE PHOTOS TAKEN ON 29.4.2022