


PROPOSED SMALL HOUSE
LOT NO. 857 RP IN D.D.9

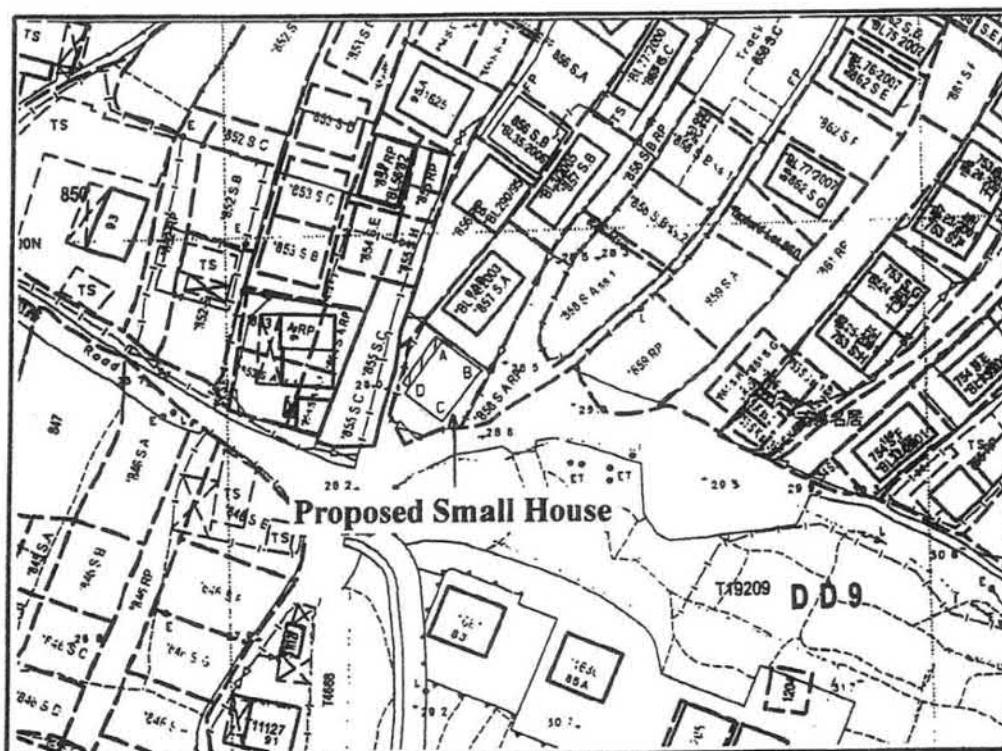

SCALE

Height of 3-storey small house : 8.230m

Proposed balcony (dimension: 1.219 X 8.300)

Area of proposed small house : 65.03 sq.m. (about)

Side	Bearing	Distance	Northing	Easting	Point
A-B	129° 48' 20"	7.000	837083.884	834031.149	A
B-C	219° 48' 20"	9.290	837079.403	834036.527	B
C-D	309° 48' 20"	7.000	837072.266	834030.579	C
D-A	39° 48' 20"	9.290	837076.747	834025.202	D

Survey District: Tai Po	Survey Sheet No.: 3-SW-180/23B
Ref. Plan: ---	Plan No.: TP/9/857RP-PSH
Ref. SRP No.: SRP/TP/054/1049/D1	Date: 6 Oct 2010

Rocky Fung Surveying Company

參考編號
REFERENCE No. A/NE-KLH/611

繪圖 DRAWING A-1

(來源：申請人建議書)
(SOURCE: APPLICANT'S SUBMISSION PLAN)



● Proposed Foul Man-hole
 ■ Existing Foul Man-hole
 ← Proposed Sewage Pipe

繪圖 DRAWING A-2


(SOURCE: APPLICANT'S SUBMISSION PLAN)



申請地點
APPLICATION SITE

要覽圖 KEY PLAN

SCALE 1 : 50 000 比例尺

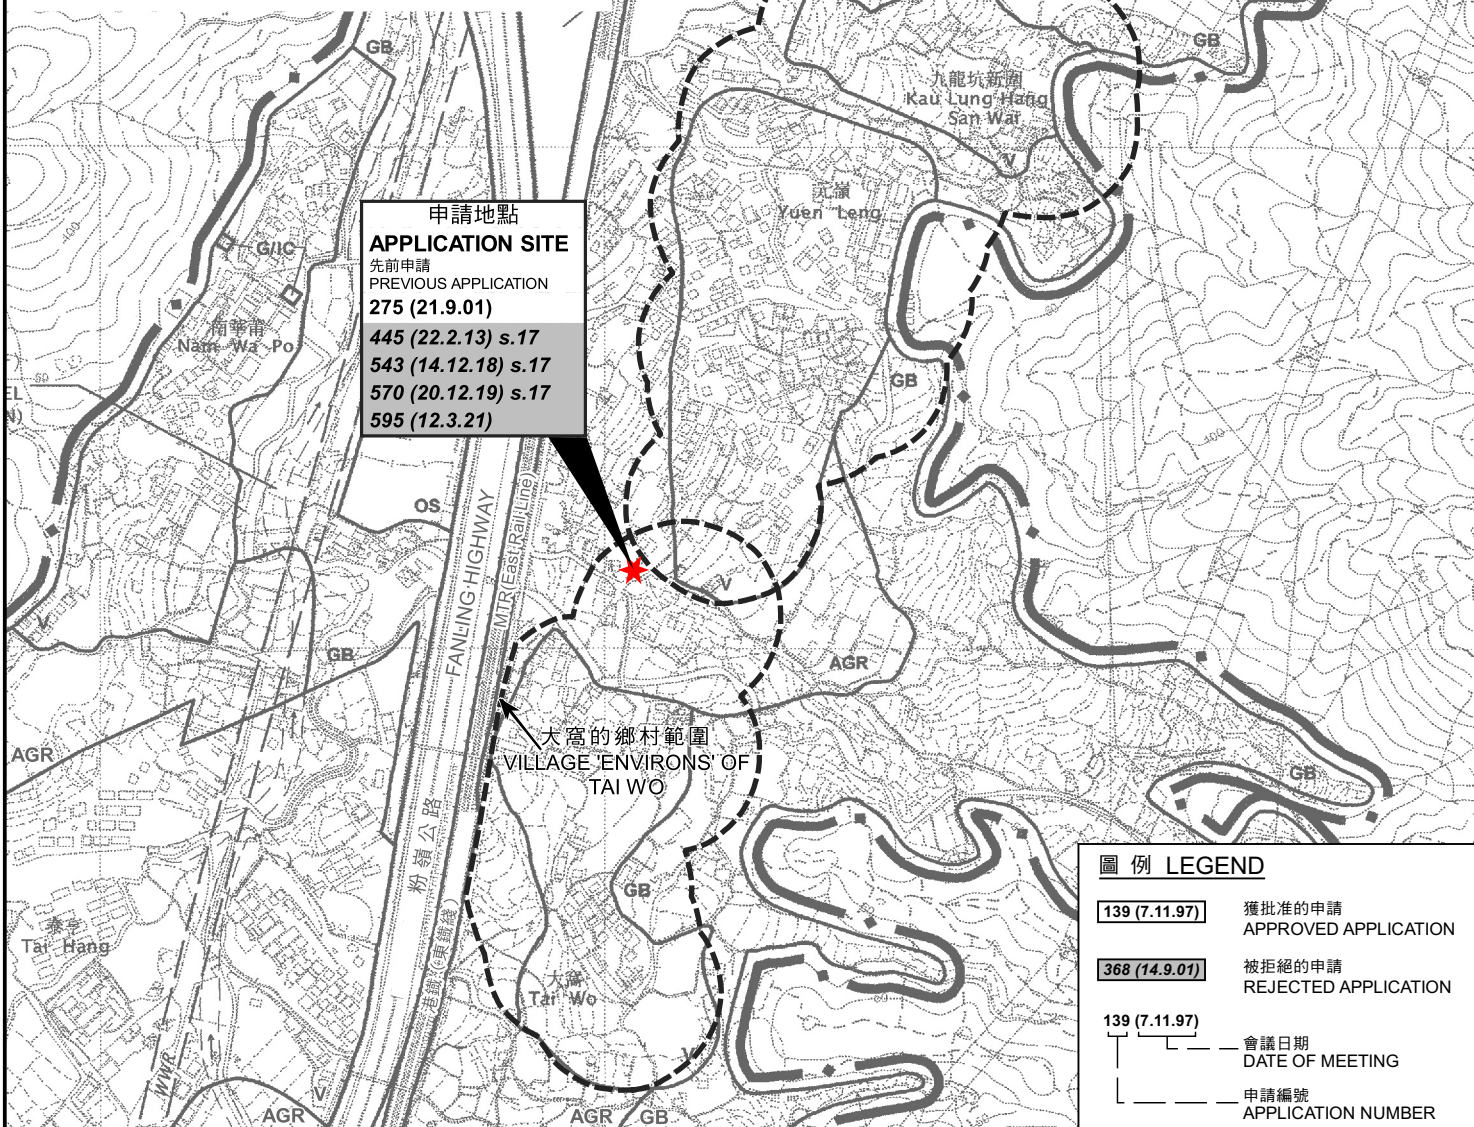

申請地點
APPLICATION SITE
先前申請
PREVIOUS APPLICATION
275 (21.9.01)
445 (22.2.13) s.17
543 (14.12.18) s.17
570 (20.12.19) s.17
595 (12.3.21)

大窩的鄉村範圍
VILLAGE 'ENVIRONS' OF
TAI WO

圖例 LEGEND

- | | |
|----------------------|--------------------------------|
| 139 (7.11.97) | 獲批准的申請
APPROVED APPLICATION |
| 368 (14.9.01) | 被拒絕的申請
REJECTED APPLICATION |
| 139 (7.11.97) | 會議日期
DATE OF MEETING |
| — — — — — | 申請編號
APPLICATION NUMBER |

位置圖 LOCATION PLAN

本摘要圖於2022年7月28日擬備，
所根據的資料為於2006年10月17日
核准的分區計劃大綱圖編號S/NE-KLH/11
EXTRACT PLAN PREPARED ON 28.7.2022
BASED ON OUTLINE ZONING PLAN
No. S/NE-KLH/11 APPROVED ON 17.10.2006

擬議屋宇（新界豁免管制屋宇-小型屋宇）
新界大埔大窩村丈量約份第9約地段第857號餘段
PROPOSED HOUSE
(NEW TERRITORIES EXEMPTED HOUSE - SMALL HOUSE)
LOT 857 RP IN D.D. 9,
TAI WO VILLAGE, TAI PO, NEW TERRITORIES


米 100 0 100 200 300 米
METRES SCALE 1 : 7 500 比例尺 METRES

規劃署
PLANNING
DEPARTMENT




參考編號
REFERENCE No.
A/NE-KLH/611


圖 PLAN
A-1

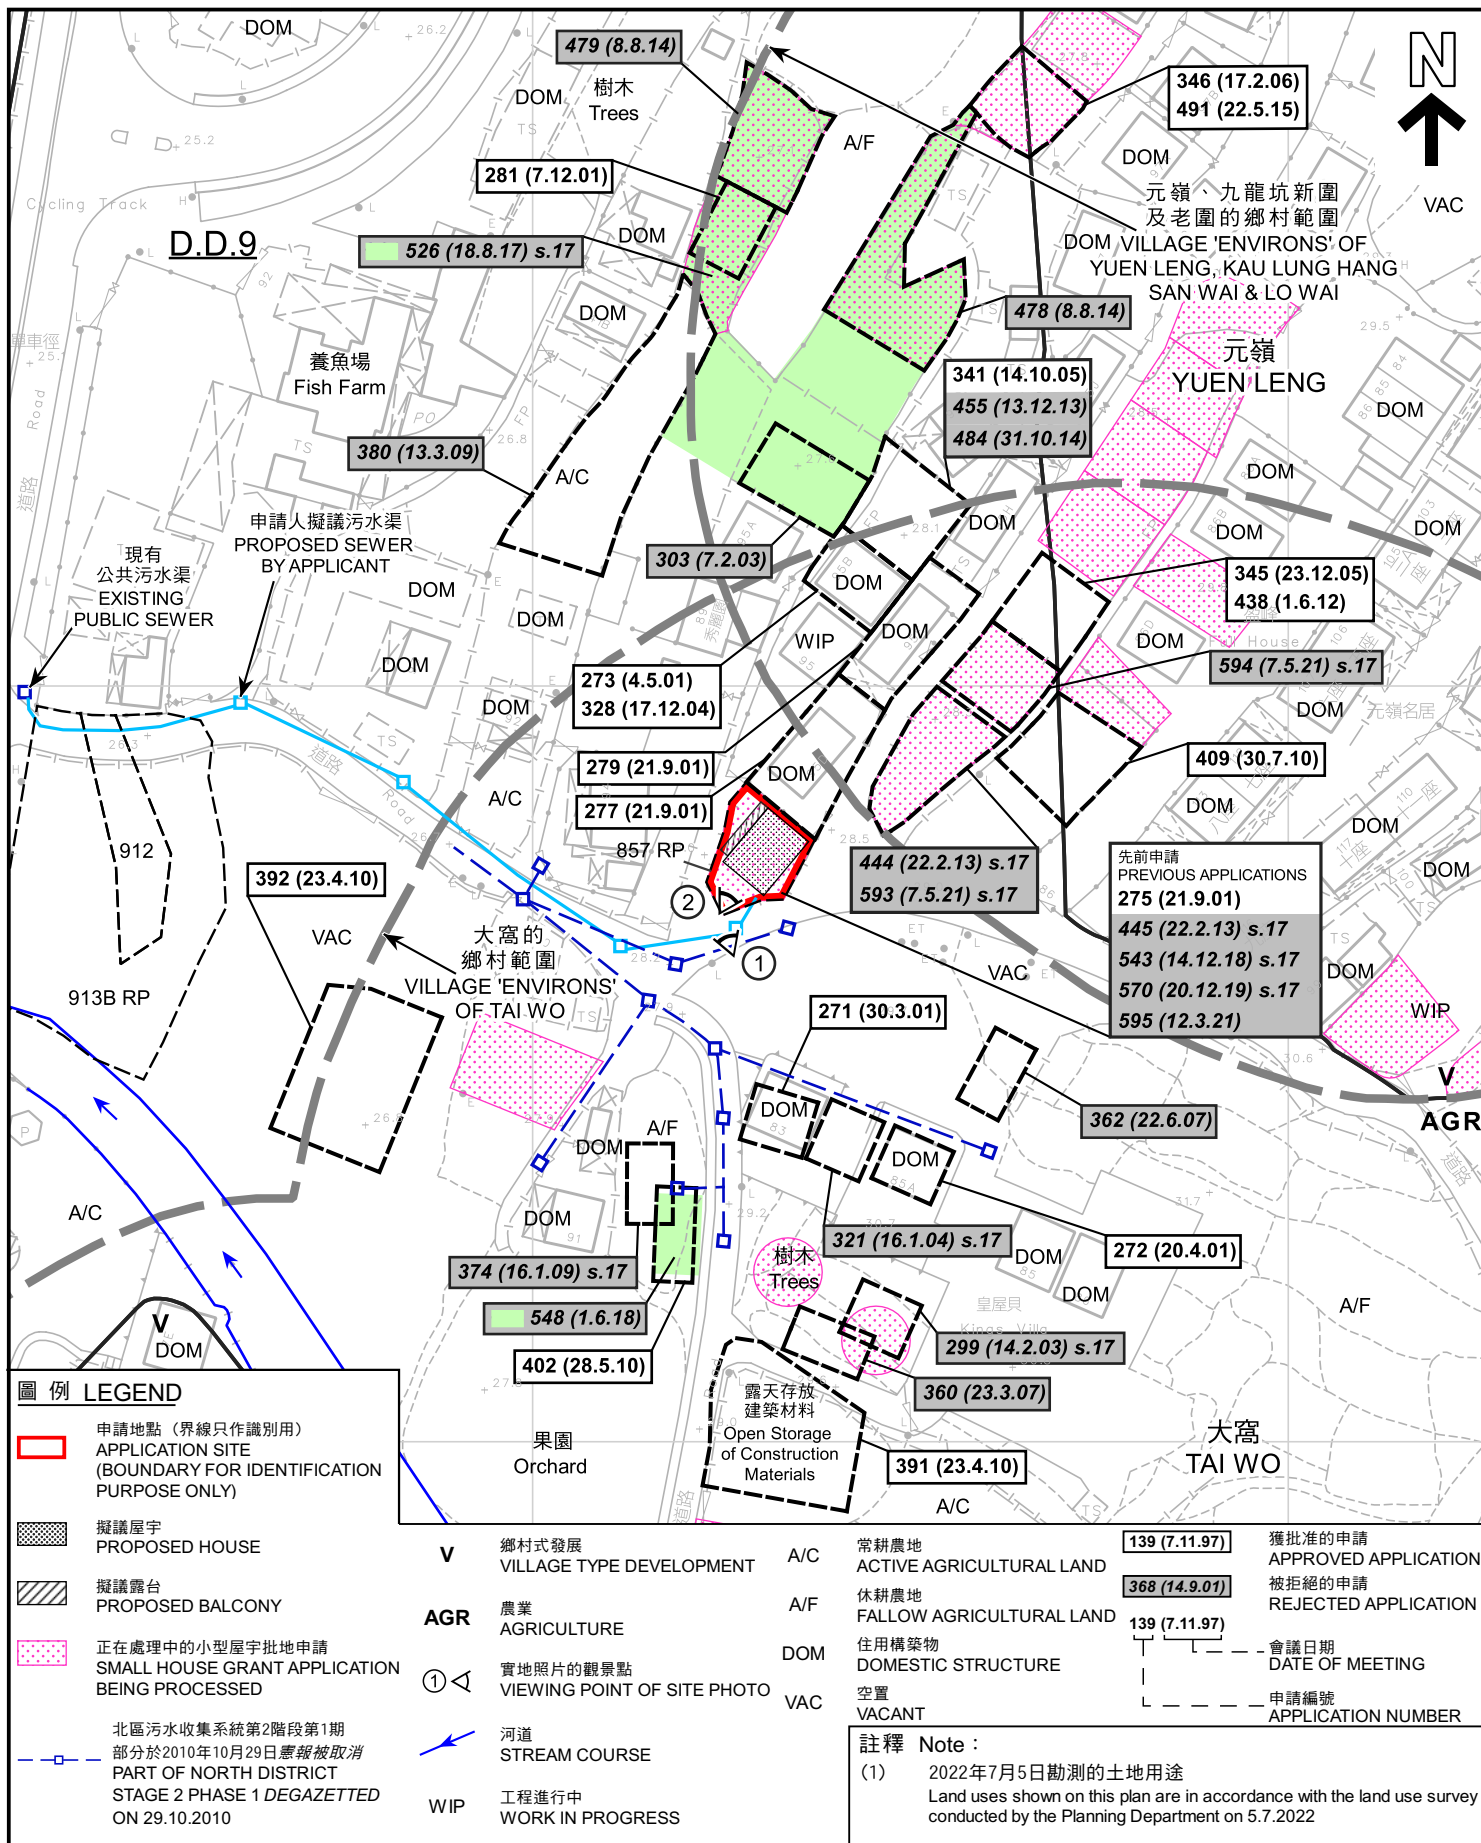

本摘要圖於2022年8月8日擬備， 所根據的資料為測量圖編號 3-SW-23B EXTRACT PLAN PREPARED ON 8.8.2022 BASED ON SURVEY SHEET No. 3-SW-23B	平面圖 SITE PLAN 擬議屋宇 (新界豁免管制屋宇-小型屋宇) 新界大埔大窩村丈量約份第9約地段第857號餘段 PROPOSED HOUSE (NEW TERRITORIES EXEMPTED HOUSE - SMALL HOUSE) LOT 857 RP IN D.D. 9, TAI WO VILLAGE, TAI PO, NEW TERRITORIES SCALE 1 : 1 000 比例尺 米 20 0 20 40 米 METRES	規劃署 PLANNING DEPARTMENT 參考編號 REFERENCE No. A/NE-KLH/611 圖 PLAN A-2a
---	---	--

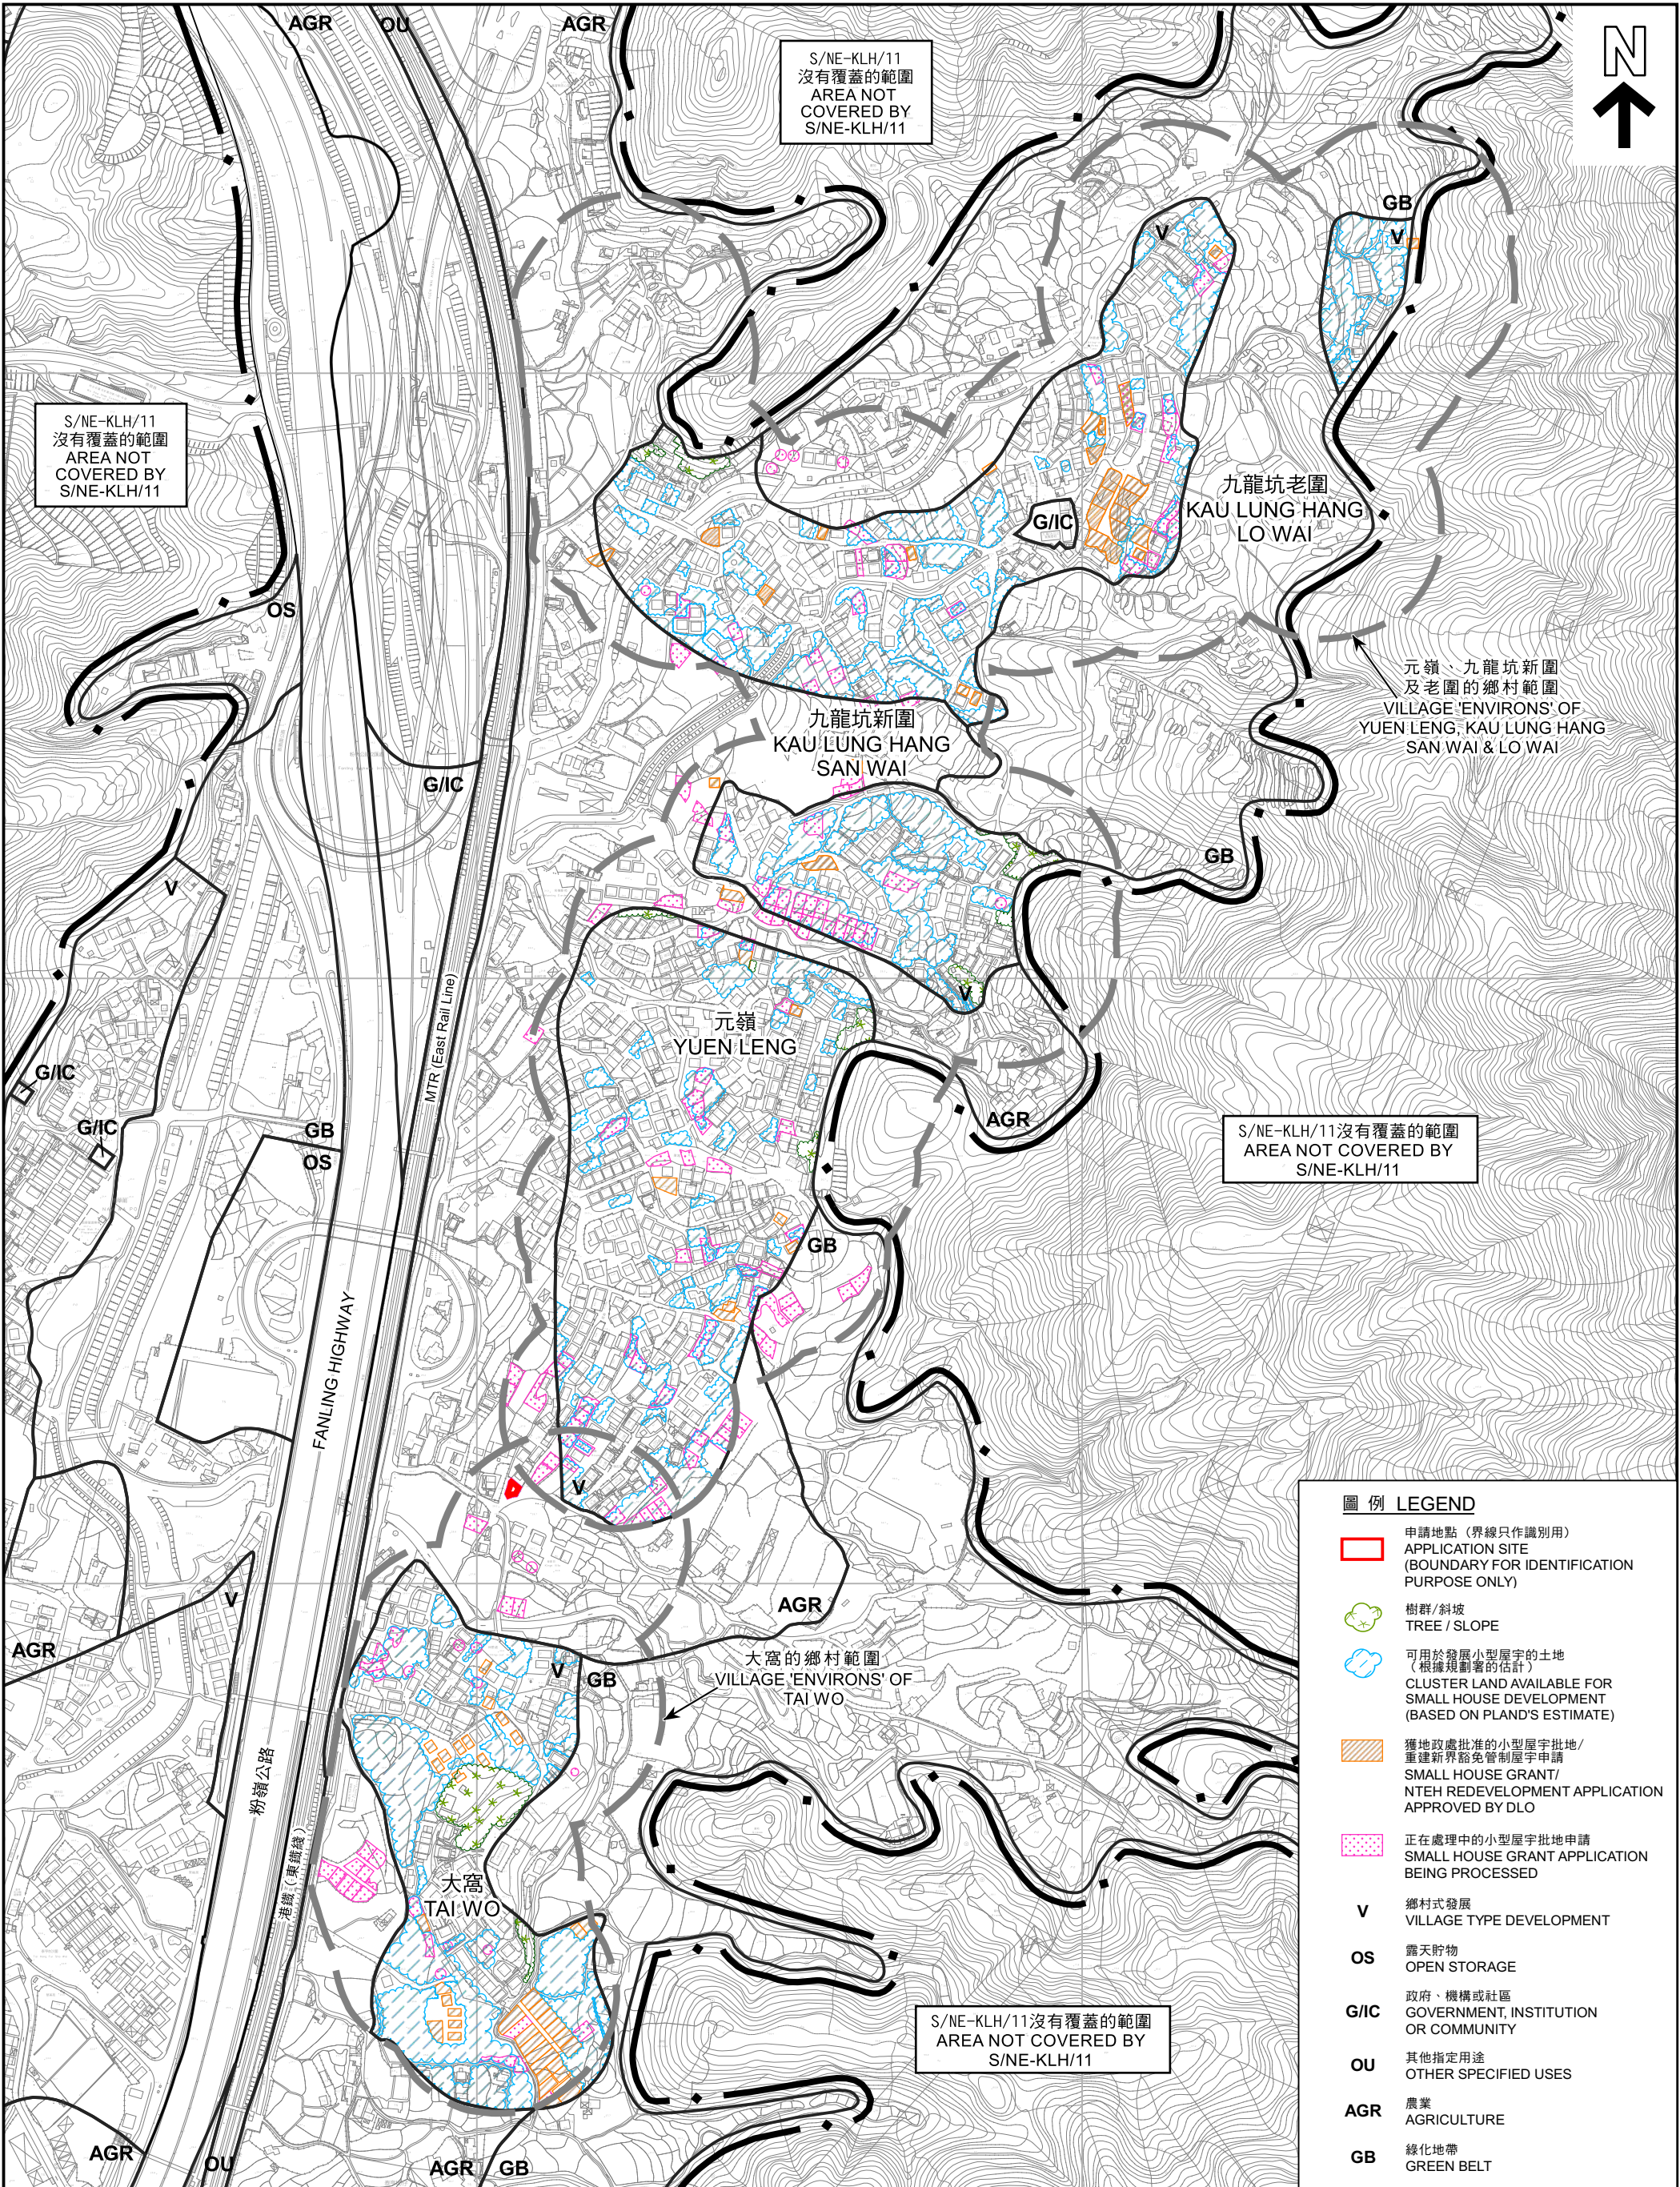


本摘要圖於2022年8月8日擬備，
所根據的資料為測量圖編號
3-SW-18A、18B、18C、18D、19A、19C、
23A、23B、23C、23D、24A及24C
EXTRACT PLAN PREPARED ON 8.8.2022
BASED ON SURVEY SHEETS No.
3-SW-18A, 18B, 18C, 18D, 19A, 19C, 23A,
23B, 23C, 23D, 24A & 24C

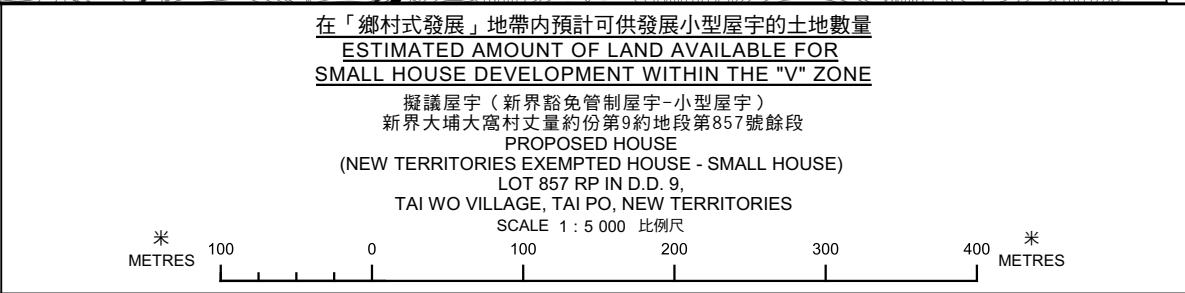

規劃署
PLANNING
DEPARTMENT

參考編號
REFERENCE No.
A/NE-KLH/611

圖 PLAN
A-2b

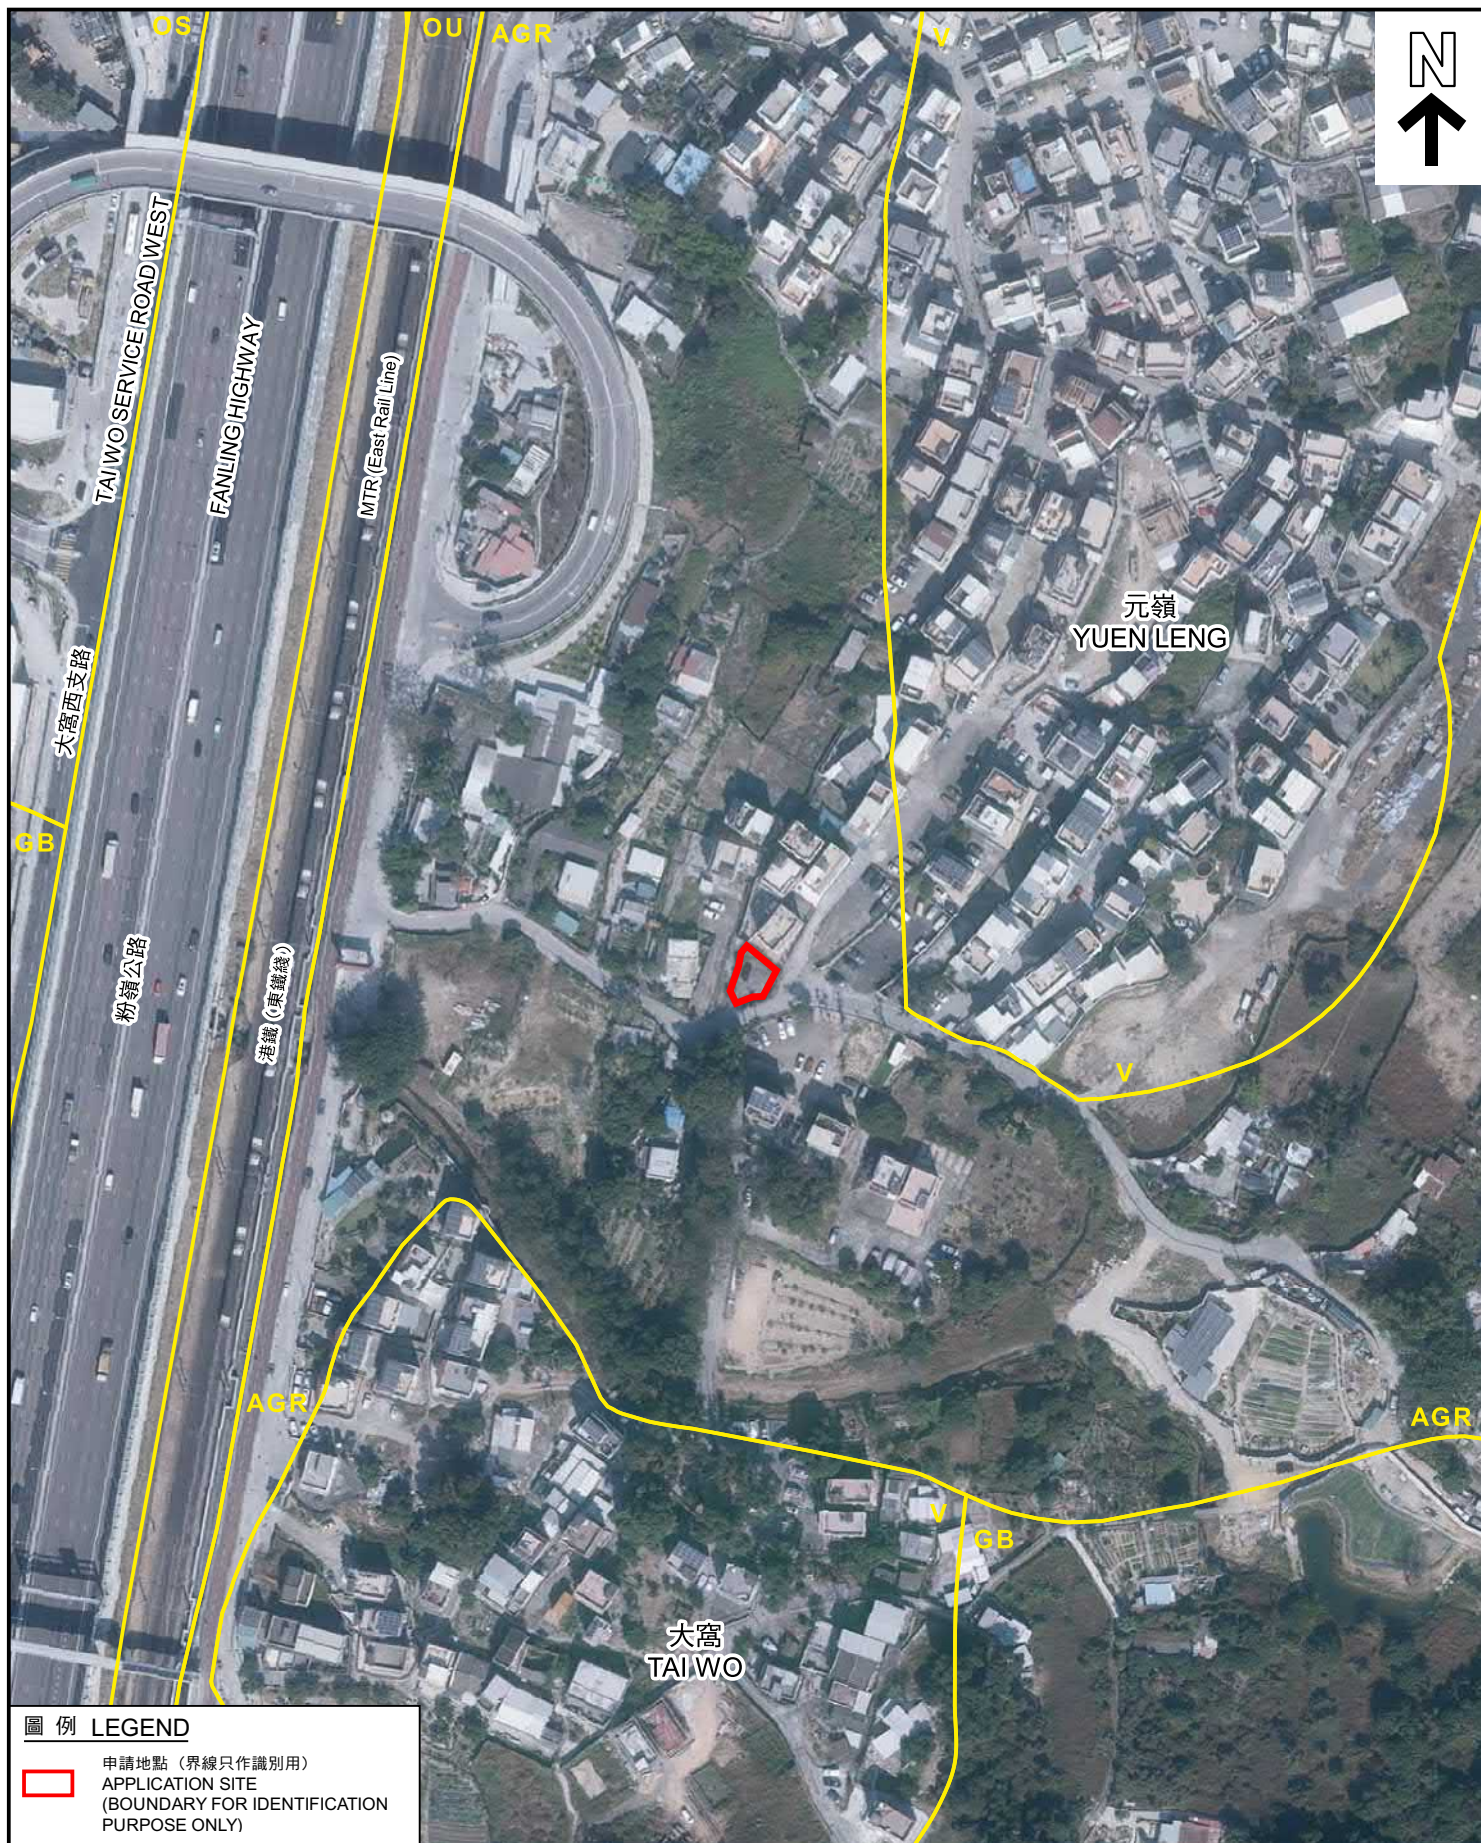

圖例 LEGEND

 申請地點 (界線只作識別用)
APPLICATION SITE
(BOUNDARY FOR IDENTIFICATION
PURPOSE ONLY)

本摘要圖於2020年7月26日擬備
所根據的資料為地政總署
於2021年1月15日拍得的航攝照片
編號E127102C
EXTRACT PLAN PREPARED ON 26.7.2022
BASED ON AERIAL PHOTO No. E127102C
TAKEN ON 15.1.2021 BY
LANDS DEPARTMENT

航攝照片 AERIAL PHOTO

擬議屋宇 (新界豁免管制屋宇-小型屋宇)
新界大埔大窩村丈量約份第9約地段第857號餘段
PROPOSED HOUSE
(NEW TERRITORIES EXEMPTED HOUSE - SMALL HOUSE)
LOT 857 RP IN D.D. 9,
TAI WO VILLAGE, TAI PO, NEW TERRITORIES

規劃署
PLANNING
DEPARTMENT



參考編號
REFERENCE No.
A/NE-KLH/611

圖 PLAN
A-3

1



2



申請地點界線只作識別用
APPLICATION SITE BOUNDARY FOR IDENTIFICATION PURPOSE ONLY

實地照片 SITE PHOTOS

擬議屋宇（新界豁免管制屋宇-小型屋宇）
新界大埔大窩村丈量約份第9約地段第857號餘段
PROPOSED HOUSE
(NEW TERRITORIES EXEMPTED HOUSE - SMALL HOUSE)
LOT 857 RP IN D.D. 9,
TAI WO VILLAGE, TAI PO, NEW TERRITORIES

規劃署
PLANNING
DEPARTMENT



參考編號
REFERENCE No.
A/NE-KLH/611

圖 PLAN
A-4

本摘要圖於2022年7月26日擬備，所根據的資料為攝於2022年7月5日的實地照片
PLAN PREPARED ON 26.7.2022 BASED ON SITE PHOTOS TAKEN ON 5.7.2022