


Solar Panels: MAX 190 each pieces 540W
Generation capacity:102.6kW
DD7 LOT 882



註冊電業承辦商

T-POWER ENGINEERING(INT'L)LIMITED

騰電工程(國際)有限公司

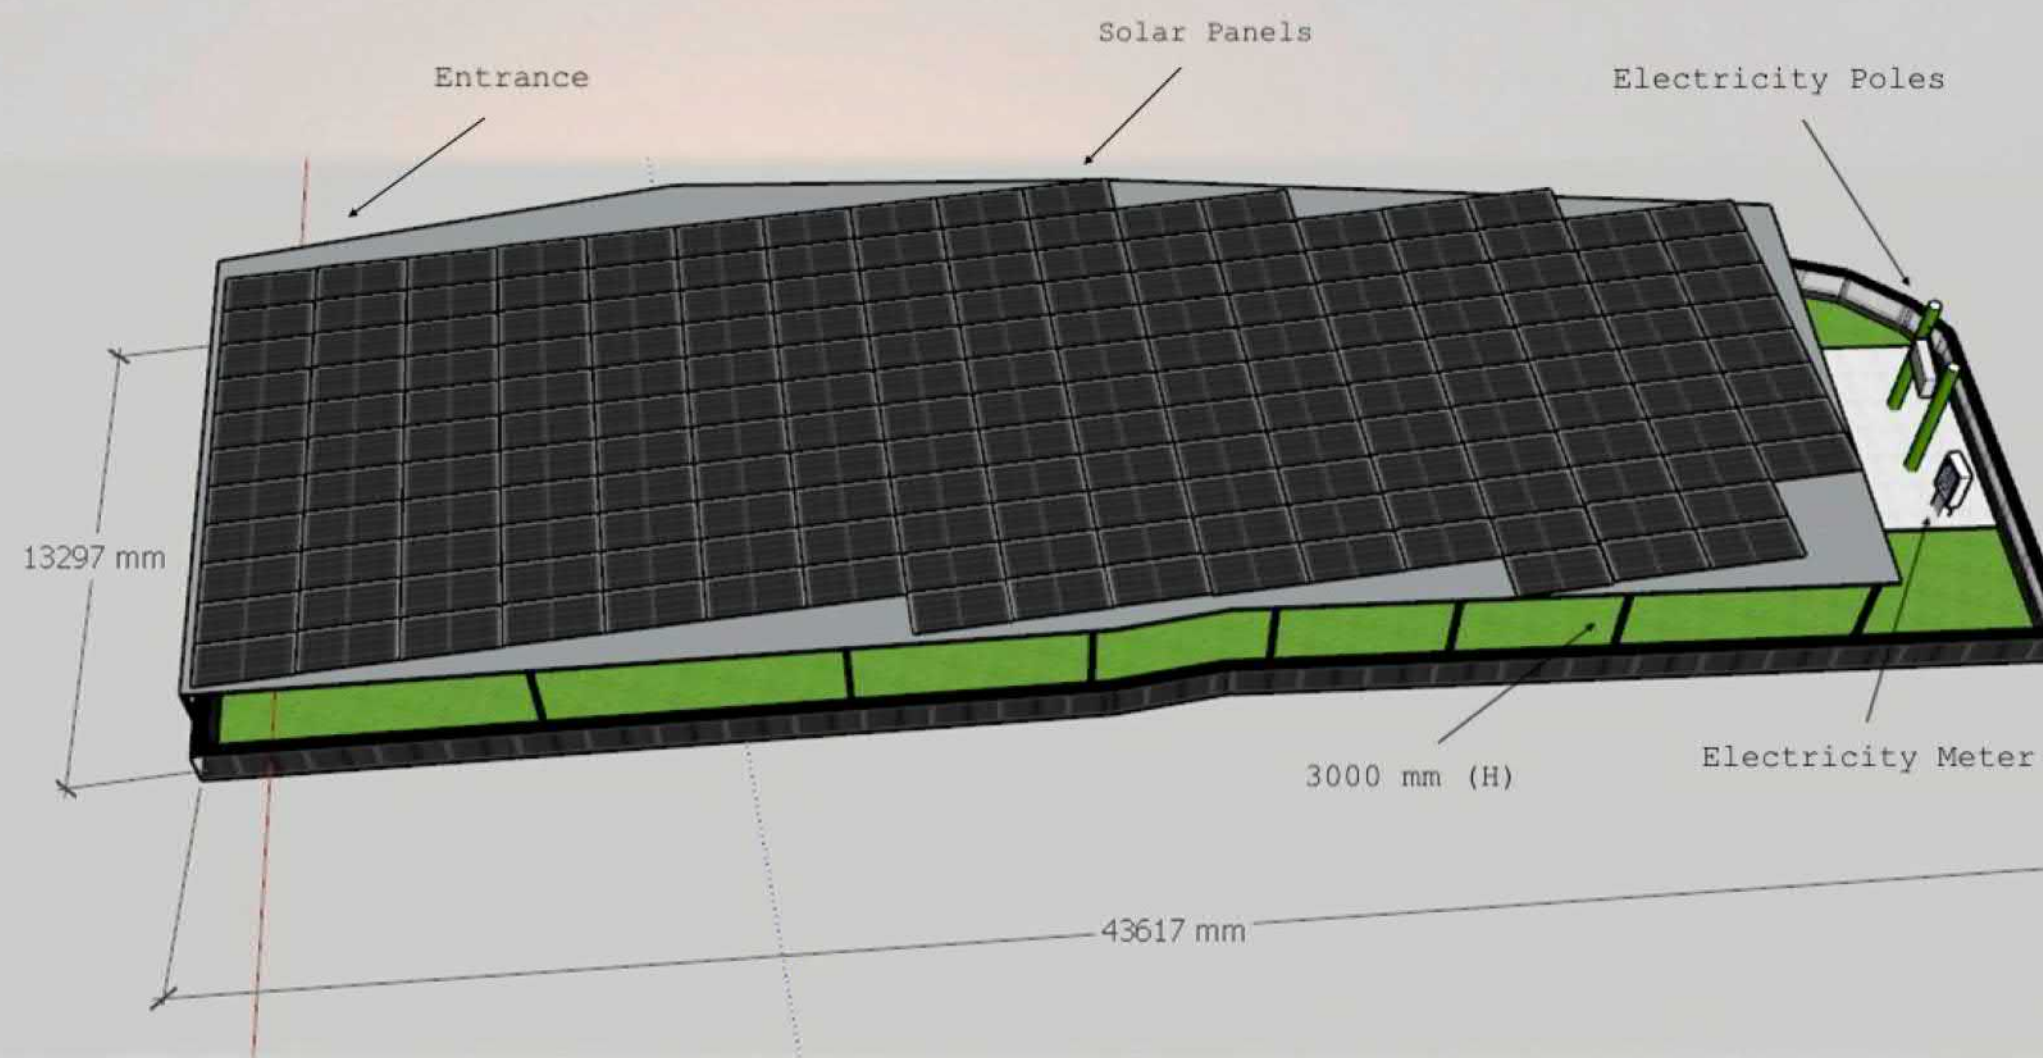

承傳綠色世代予未來
騰電國際 與您同行

Solar Panels: MAX 185 each pieces 540W

Generation capacity:99.9kW

DD7 LOT 822

緯度(北): 22.46465, 經度(東): 114.14757

<https://www.map.gov.hk/gm/s/lotids/1800110036>





註冊電業承辦商

T-POWER ENGINEERING (INT'L) LIMITED
騰電工程(國際)有限公司

A) Location details



N

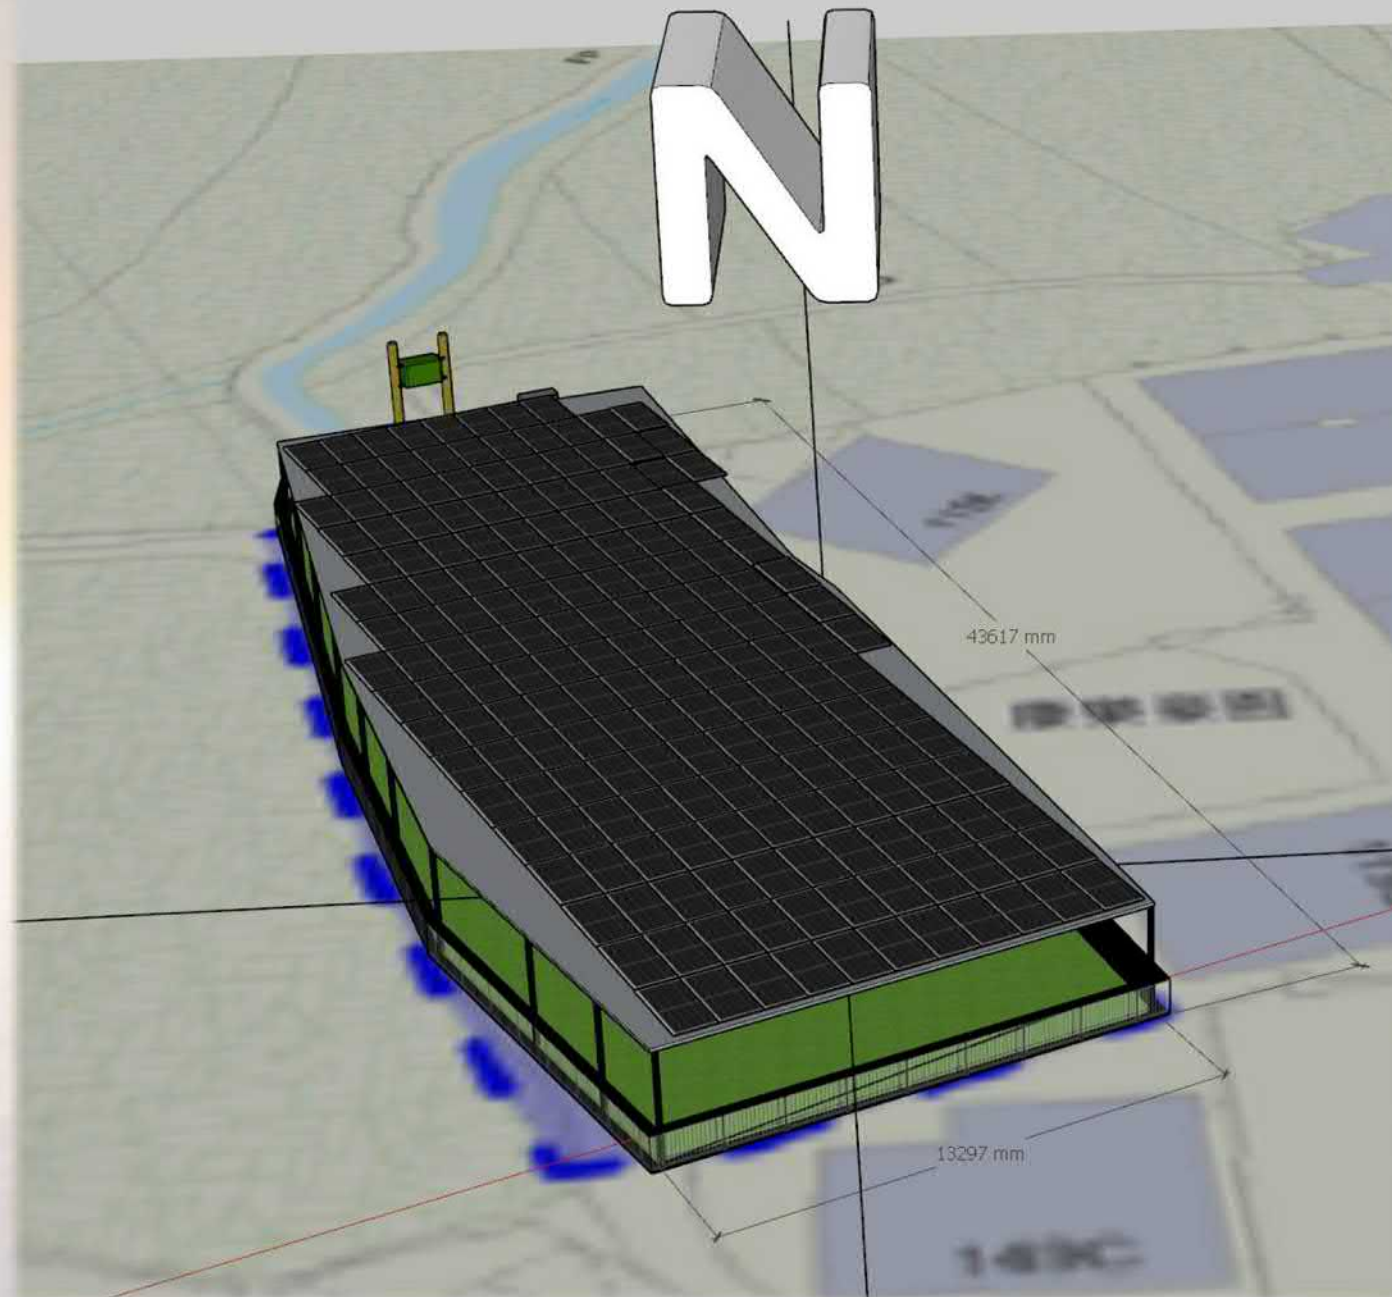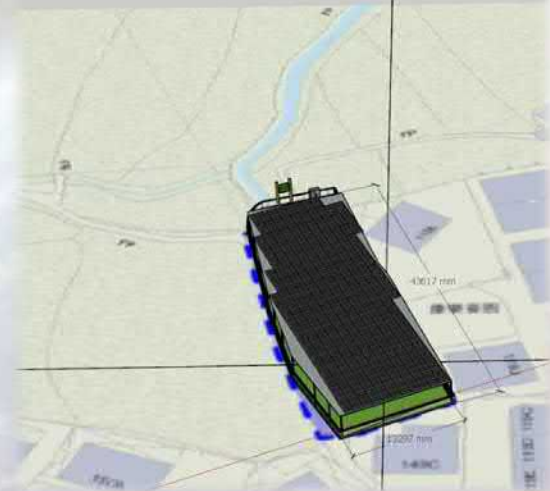

承傳綠色世代予未來
騰電國際 與您同行

參考編號
REFERENCE No. A/NE-KLH/614


繪圖 DRAWING A-2

(來源：申請人建議書)
(SOURCE: APPLICANT'S SUBMISSION PLAN)



要覽圖 KEY PLAN

SCALE 1 : 50 000 比例尺

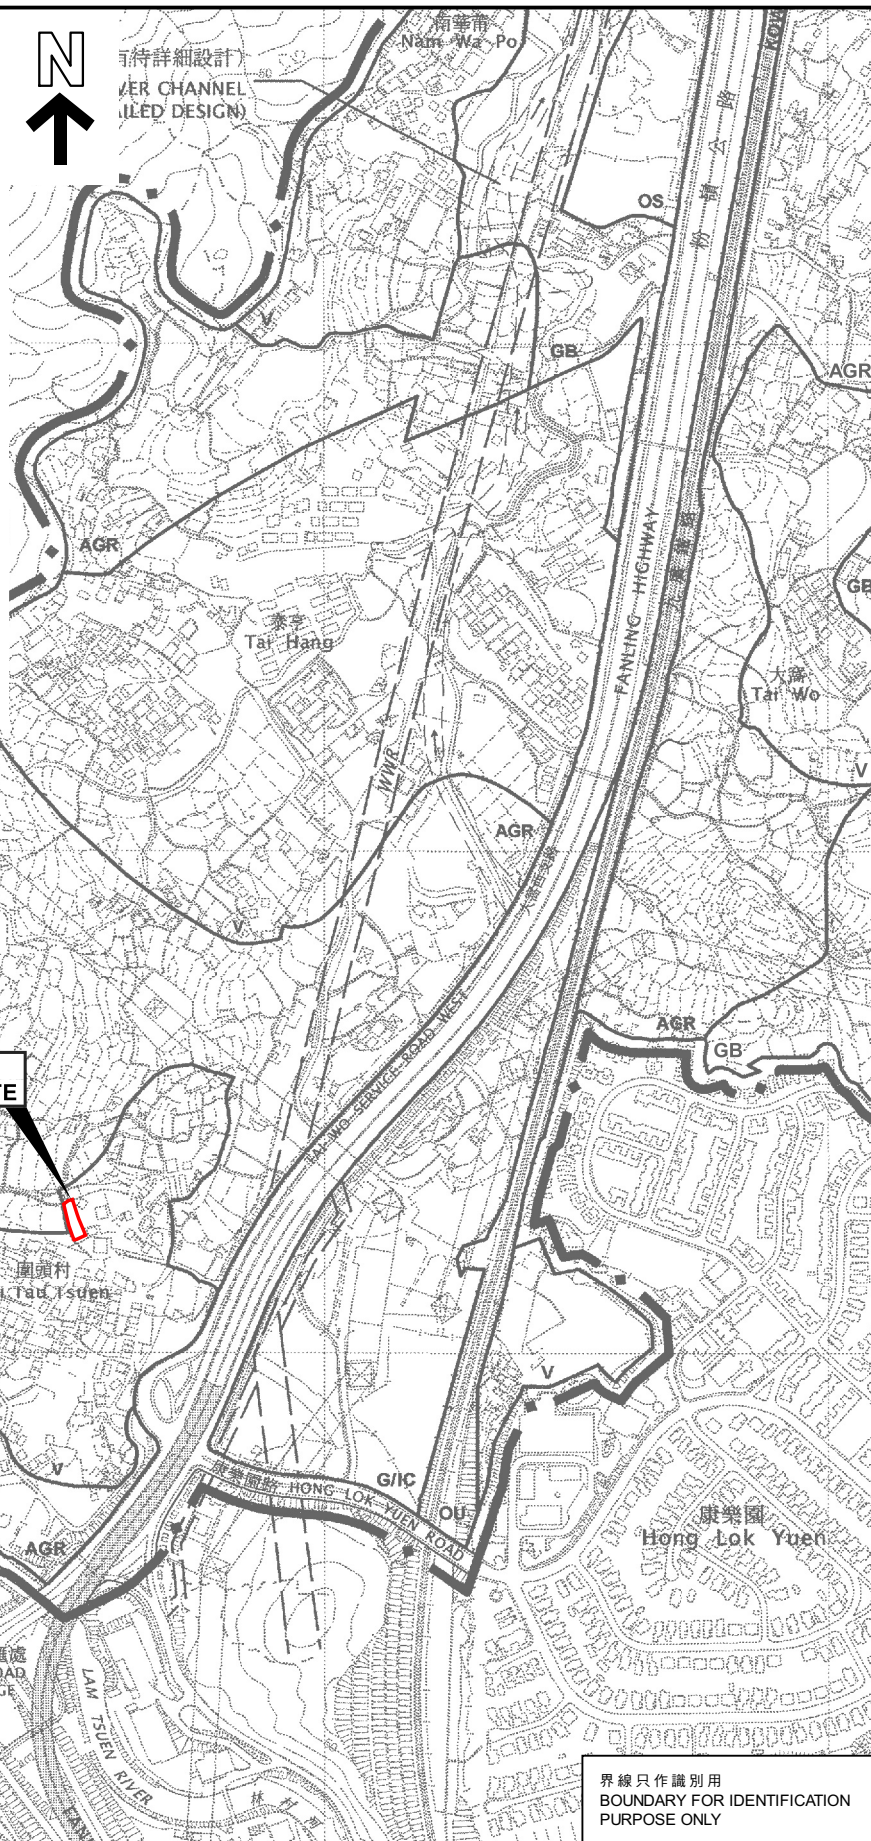

界線只作識別用
BOUNDARY FOR IDENTIFICATION
PURPOSE ONLY

位置圖 LOCATION PLAN

本摘要圖於2022年9月15日擬備，
所根據的資料為於2006年10月17日
核准的分區計劃大綱圖編號S/NE-KLH/11
EXTRACT PLAN PREPARED ON 15.9.2022
BASED ON OUTLINE ZONING PLAN
No. S/NE-KLH/11 APPROVED ON 17.10.2006

擬議公用事業設施裝置（太陽能光伏系統）
新界大埔圍頭村丈量約份第7約地段第822號
PROPOSED PUBLIC UTILITY INSTALLATION
(SOLAR PHOTOVOLTAIC SYSTEM)
LOT 822 IN D.D. 7,
WAI TAU VILLAGE, TAI PO, NEW TERRITORIES


米 100 0 100 200 300 米
METRES SCALE 1 : 7 500 比例尺 METRES

規劃署
PLANNING
DEPARTMENT




參考編號
REFERENCE No.
A/NE-KLH/614

圖 PLAN
A-1

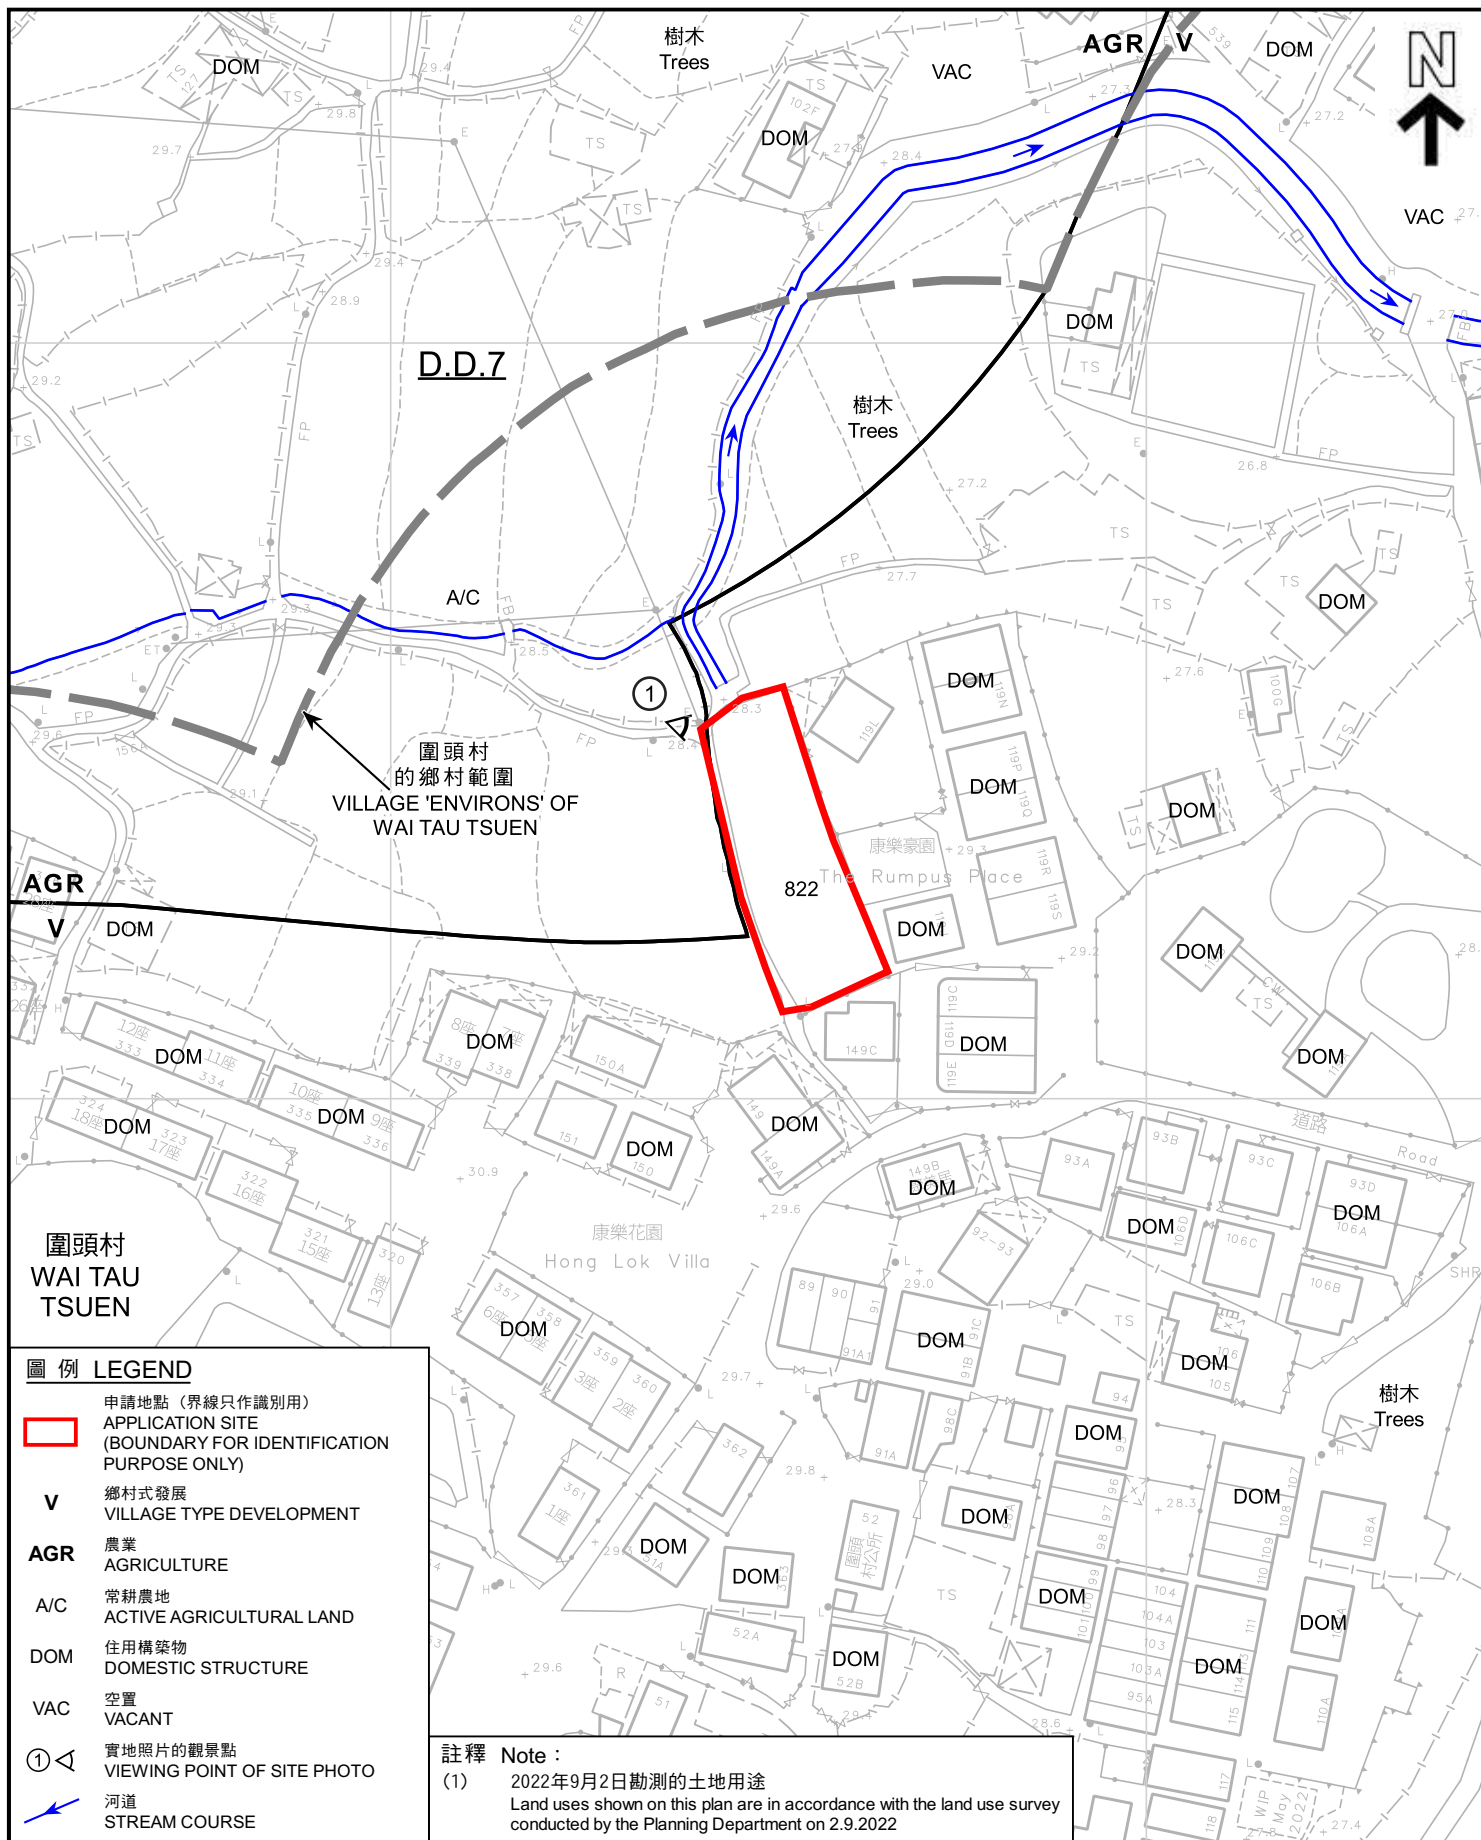

本摘要圖於2022年9月19日擬備， 所根據的資料為測量圖編號 3-SW-23C EXTRACT PLAN PREPARED ON 19.9.2022 BASED ON SURVEY SHEET No. 3-SW-23C	平面圖 SITE PLAN 擬議公用事業設施裝置 (太陽能光伏系統) 新界大埔圍頭村丈量約份第7約地段第822號 PROPOSED PUBLIC UTILITY INSTALLATION (SOLAR PHOTOVOLTAIC SYSTEM) LOT 822 IN D.D. 7, WAI TAU VILLAGE, TAI PO, NEW TERRITORIES SCALE 1 : 1 000 比例尺 米 20 0 20 40 米 METRES	規劃署 PLANNING DEPARTMENT 參考編號 REFERENCE No. A/NE-KLH/614 圖 PLAN A-2
---	--	---

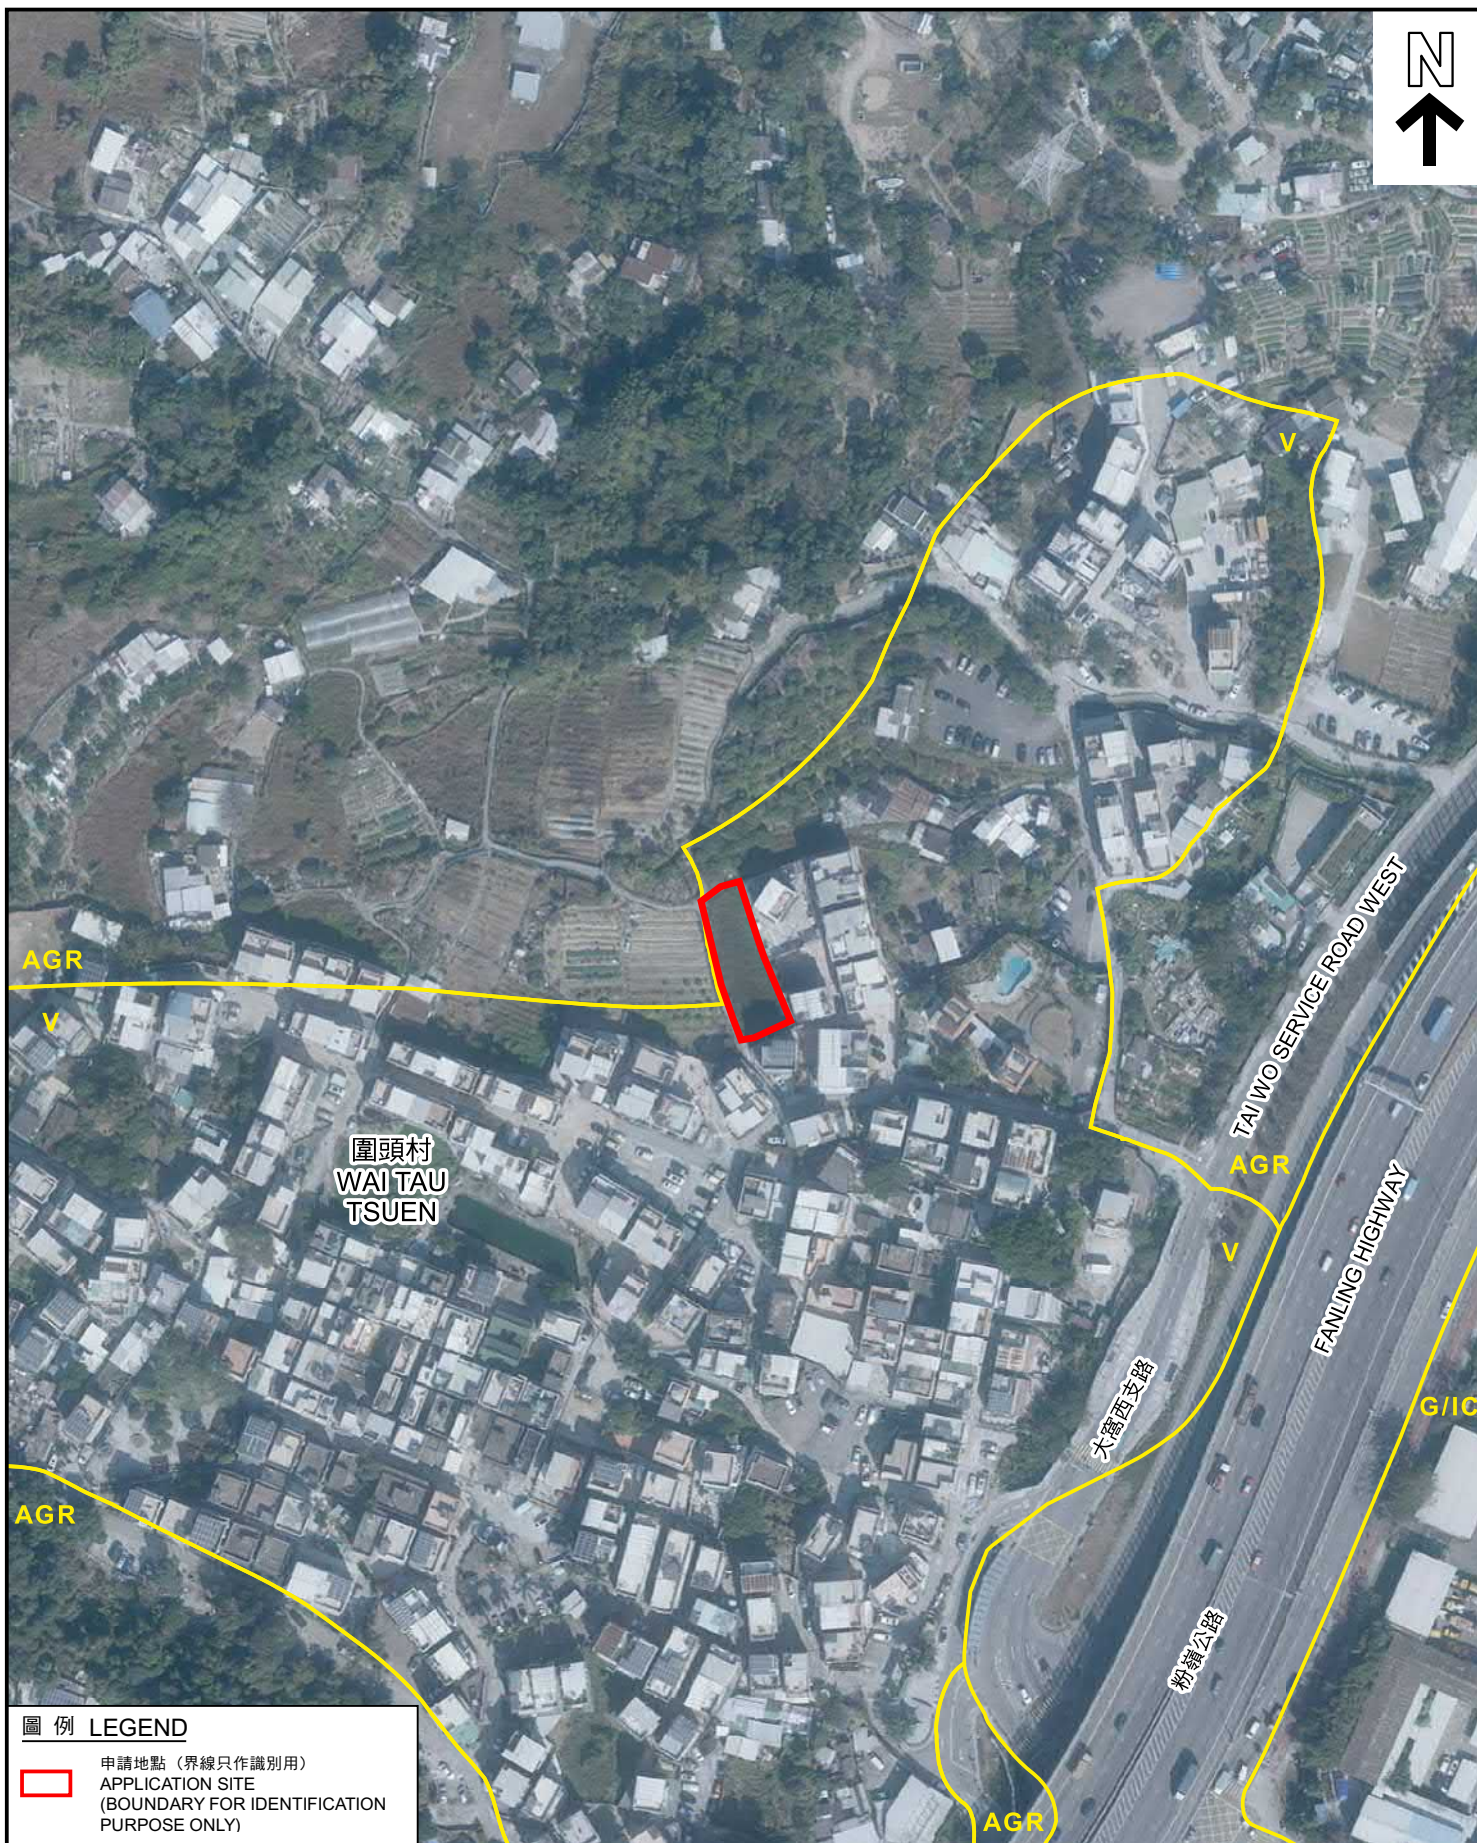

圖例 LEGEND



申請地點 (界線只作識別用)
APPLICATION SITE
(BOUNDARY FOR IDENTIFICATION
PURPOSE ONLY)

本摘要圖於2022年9月15日擬備
所根據的資料為地政總署
於2021年1月15日拍得的航攝照片
編號E126441C

EXTRACT PLAN PREPARED ON 15.9.2022
BASED ON AERIAL PHOTO No. E126441C
TAKEN ON 15.1.2021 BY
LANDS DEPARTMENT

航攝照片 AERIAL PHOTO

擬議公用事業設施裝置 (太陽能光伏系統)
新界大埔圍頭村丈量約份第7約地段第822號
PROPOSED PUBLIC UTILITY INSTALLATION
(SOLAR PHOTOVOLTAIC SYSTEM)
LOT 822 IN D.D. 7,
WAI TAU VILLAGE, TAI PO, NEW TERRITORIES

規劃署
PLANNING
DEPARTMENT



參考編號
REFERENCE No.

A/NE-KLH/614

圖 PLAN

A-3

1



申請地點界線只作識別用
APPLICATION SITE BOUNDARY FOR IDENTIFICATION PURPOSE ONLY

實地照片 SITE PHOTO

本摘要圖於2022年9月15日擬備，所根據的資料為攝於2022年9月2日的實地照片
PLAN PREPARED ON 15.9.2022 BASED ON SITE PHOTO TAKEN ON 2.9.2022

擬議公用事業設施裝置（太陽能光伏系統）
新界大埔圍頭村丈量約份第7約地段第822號
PROPOSED PUBLIC UTILITY INSTALLATION
(SOLAR PHOTOVOLTAIC SYSTEM)
LOT 822 IN D.D. 7,
WAI TAU VILLAGE, TAI PO, NEW TERRITORIES

規劃署
PLANNING
DEPARTMENT



參考編號
REFERENCE No.
A/NE-KLH/614

圖 PLAN
A-4