

地段索引圖 LOT INDEX PLAN Site Plan

臨時貨倉構築物資料：


號數	用途	面積	高度	備註
1	雜物房	15.98m ²	3.05m	
2	寫字樓	5.18 x 5.18 = 26.83m ²	3.05m	
3	貨倉	6.10 x 3.05 = 18.60m ²	2.44m	
4	貨倉	4.27 x 2.74 = 11.70m ²	2.44m	
5	蔭棚	87.12m ²	4.27m	
6	貨倉	6.10 x 2.44 = 14.88m ²	2.44m	
		建築物總面積：175.11m ²		

備註：全部建築物均為一層高。



地政總署測繪處

車輛入口

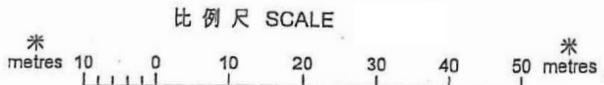

Locality : DD9

Lot Index Plan No. : TP0189062019

District Survey Office : Tai Po

Date : 24-Jun-2019

Reference No. : 3-SW-18C, 3-SW-18D


香港特別行政區政府 — 版權所有
© Copyright reserved - Hong Kong SAR Government
SMO-P01 20190624090036 10

免責聲明
本圖則乃地段索引圖的複本，顯示地段界線的大概位置，包括根據政府撥地、臨時政府撥地、短期租約及政府土地租用牌照而臨時佔用土地的位置。臨時佔用土地的情況可憑藉短期通知出現或終止，因此應向有關的分區地政專員核證。本圖則所示的資料必須透過實地測量予以核實。當有更佳或新的地界證據時，地段索引圖將會修訂而無須事先通知。
Disclaimer
This plan is a copy of the lot index plan showing the approximate location of lot boundaries, including the temporary occupation of land under Government Land Allocations, Temporary Government Land Allocations, Short Term Tenancies and Government Land Licences. The temporary occupation of land may be created or terminated at short notice and should be confirmed with the District Lands Officer. The information shown on this plan must be verified by field survey. The lot index plan may be revised without prior notification as better or new boundary evidence becomes available.

參考編號
REFERENCE No. A/NE-KLH/615


繪圖 DRAWING A-1

(來源：申請人建議書)
(SOURCE: APPLICANT'S SUBMISSION PLAN)

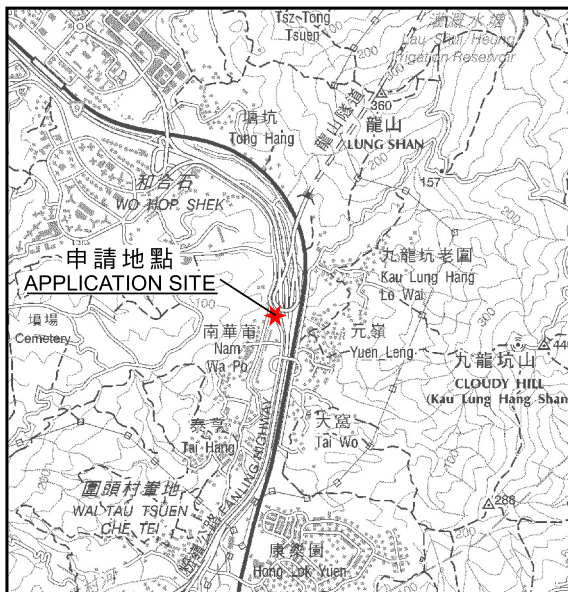

要覽圖 KEY PLAN

SCALE 1 : 50 000 比例尺

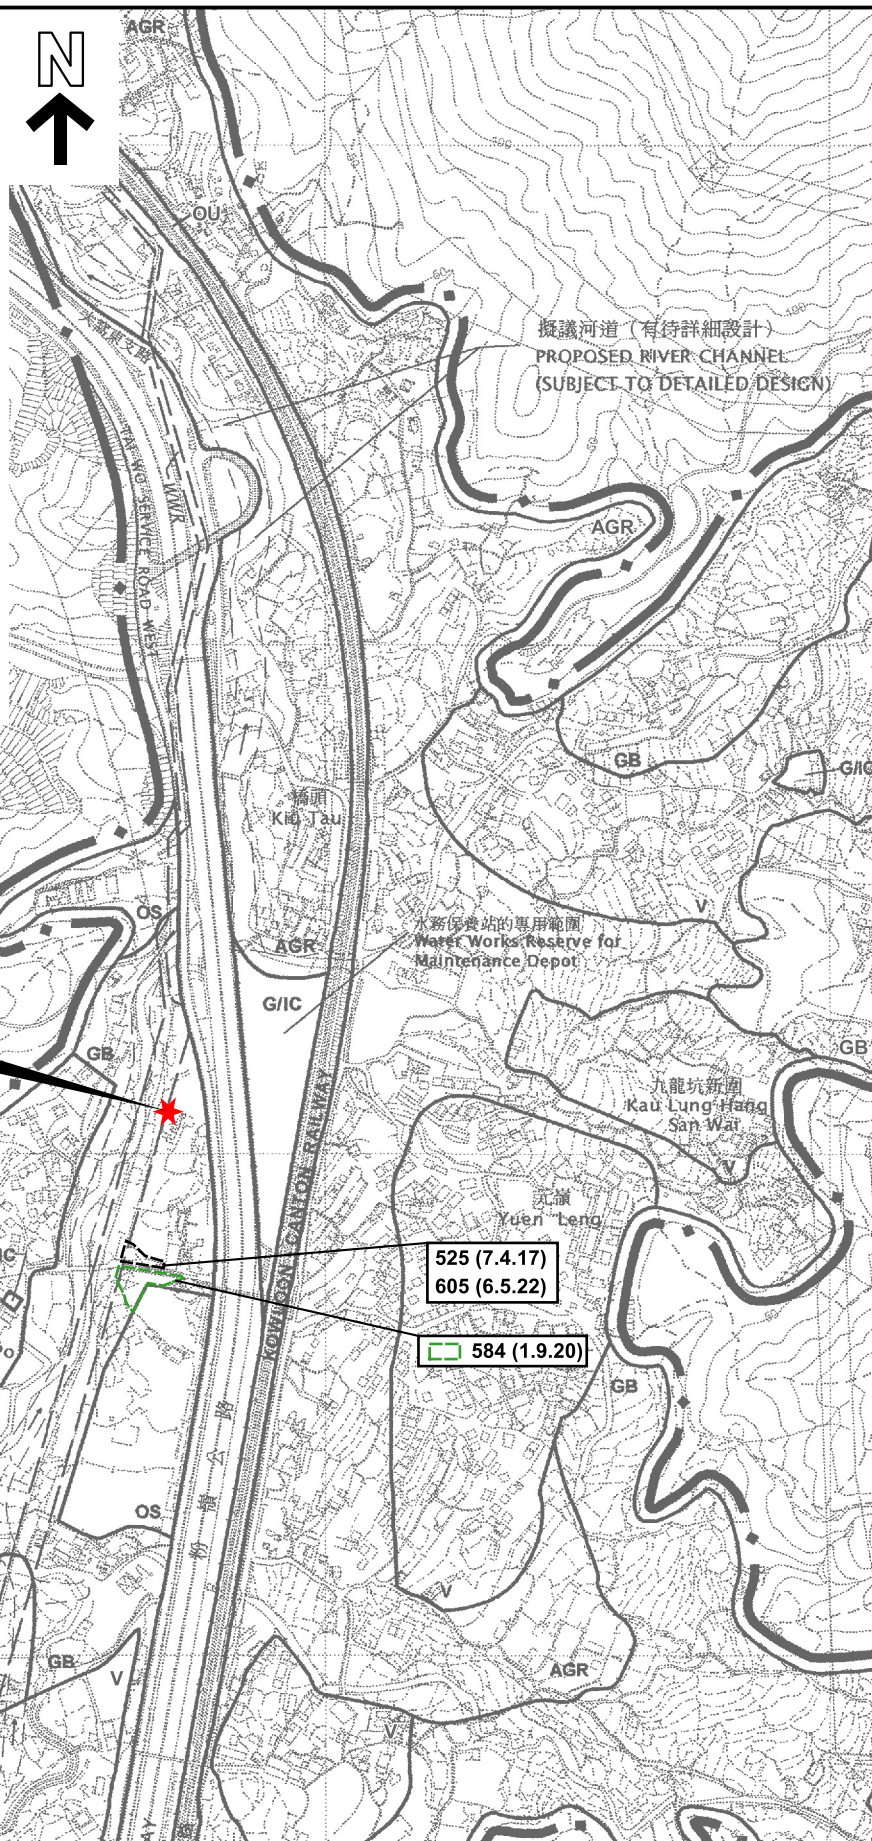

圖例 LEGEND

139 (7.11.97) 獲批准的申請
APPROVED APPLICATION

139 (7.11.97) 會議日期
DATE OF MEETING

139 (7.11.97) 申請編號
APPLICATION NUMBER

界線只作識別用
BOUNDARY FOR IDENTIFICATION PURPOSE ONLY

位置圖 LOCATION PLAN

本摘要圖於2023年5月12日擬備，
所根據的資料為於2006年10月17日
核准的分區計劃大綱圖編號S/NE-KLH/11
EXTRACT PLAN PREPARED ON 12.5.2023
BASED ON OUTLINE ZONING PLAN
No. S/NE-KLH/11 APPROVED ON 17.10.2006

擬議臨時貨倉（為期3年）
新界大埔南華莆丈量約份第9約地段第477號餘段
PROPOSED TEMPORARY WAREHOUSE FOR A PERIOD OF 3 YEARS
LOT 477 RP IN D.D. 9, NAM WA PO, TAI PO, NEW TERRITORIES


米 100 0 100 200 300 米
METRES SCALE 1 : 7 500 比例尺 METRES

規劃署
PLANNING
DEPARTMENT



參考編號
REFERENCE No.
A/NE-KLH/615

圖 PLAN
A-1

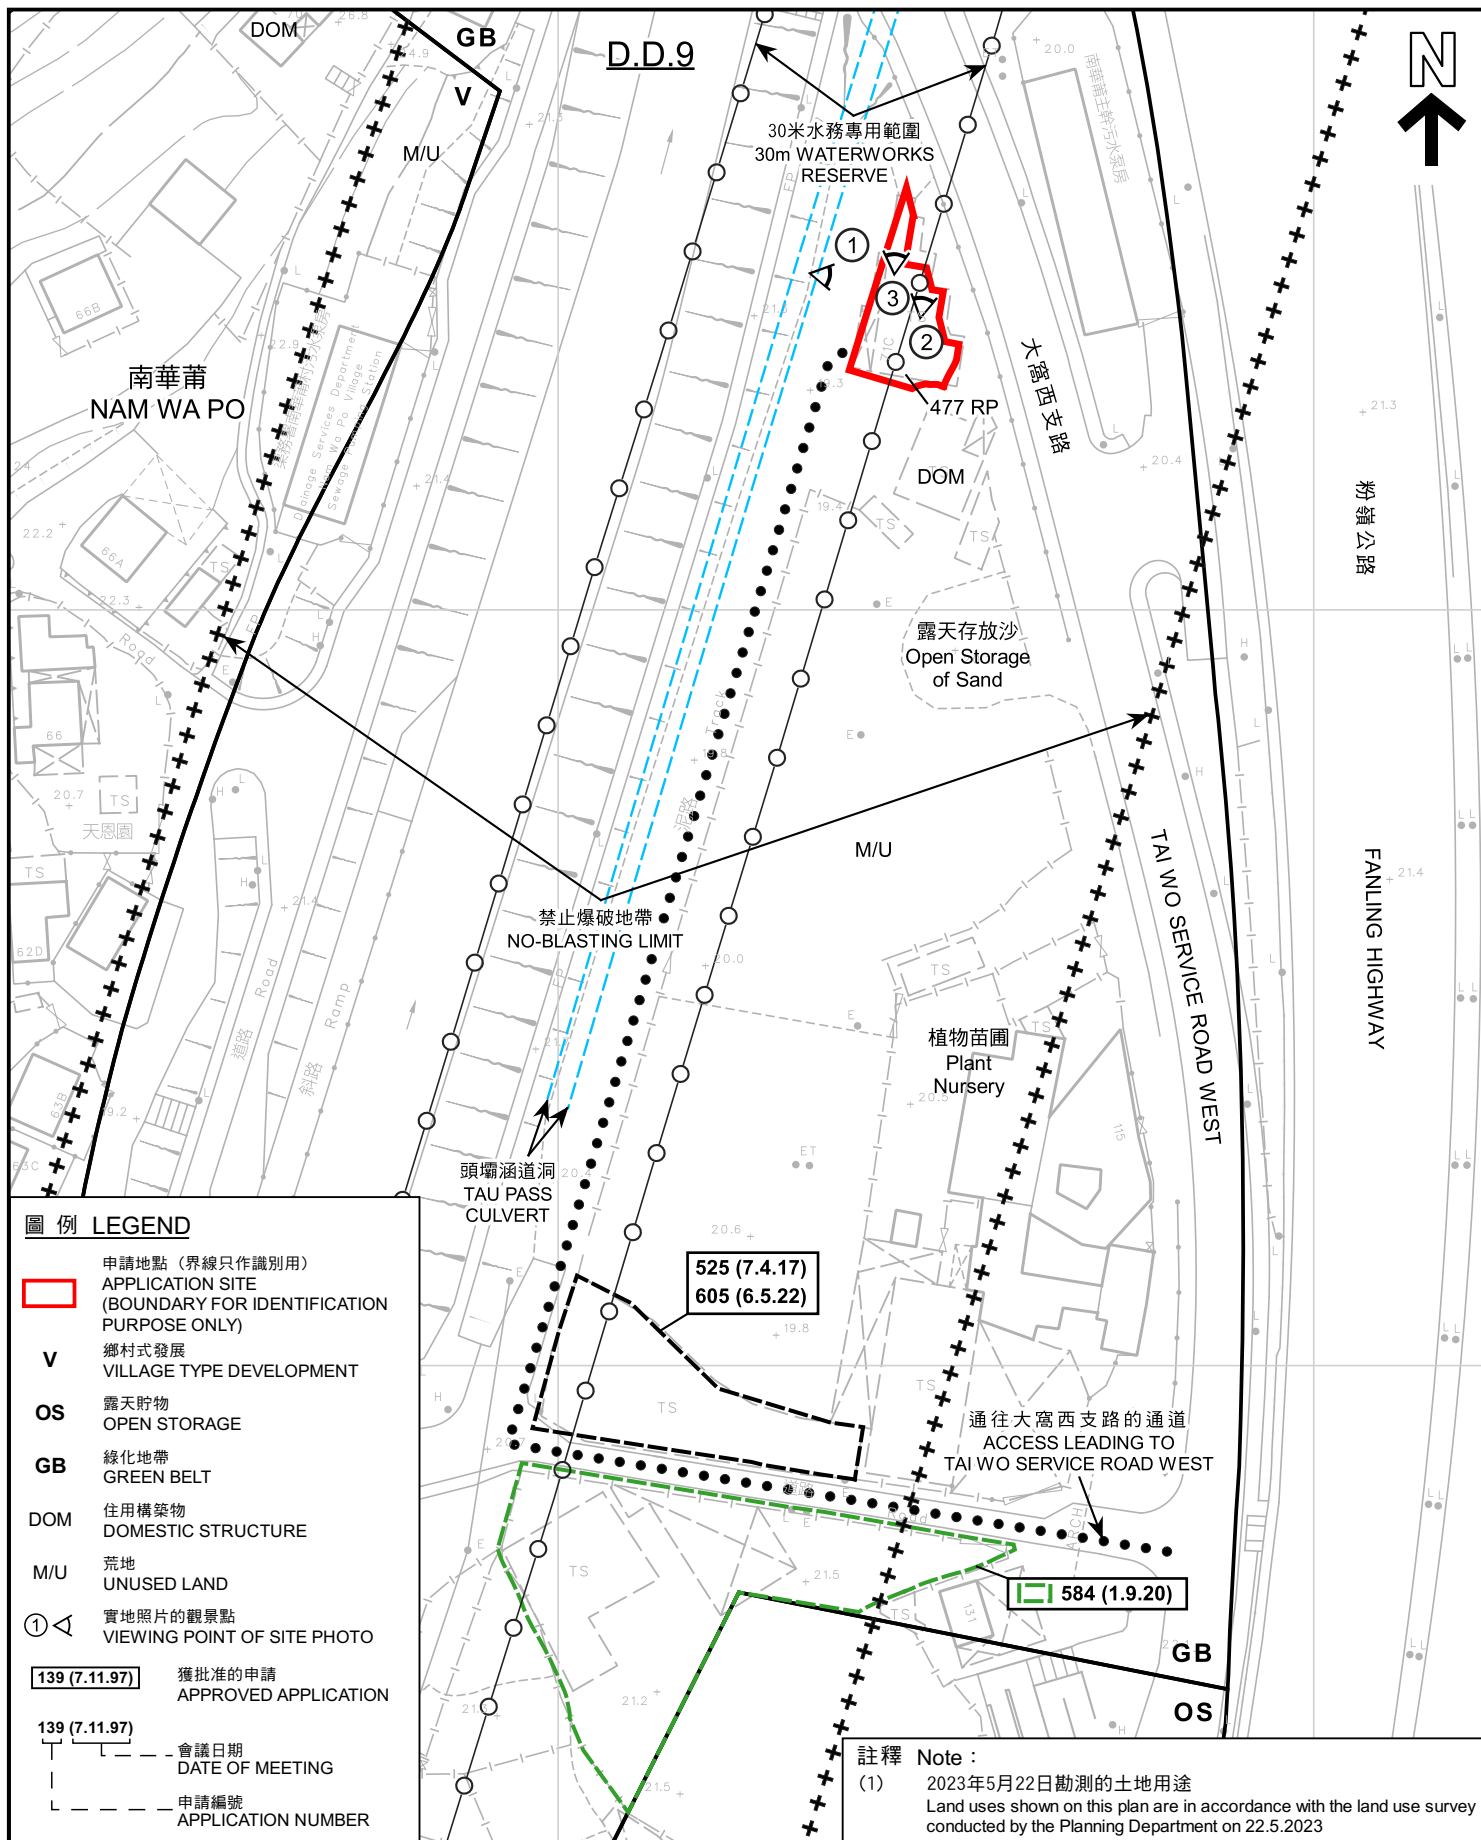

平面圖 SITE PLAN

本摘要圖於2023年6月2日擬備，
所根據的資料為測量圖編號
3-SW-18C及18D
EXTRACT PLAN PREPARED ON 2.6.2023
BASED ON SURVEY SHEETS No.
3-SW-18C & 18D

擬議臨時貨倉 (為期3年)
PROPOSED TEMPORARY WAREHOUSE FOR A PERIOD OF 3 YEARS
LOT 477 RP IN D.D. 9, NAM WA PO, TAI PO, NEW TERRITORIES


米 20 0 20 40 米
METRES SCALE 1: 1 000 比例尺

規劃署
PLANNING
DEPARTMENT



參考編號
REFERENCE No.
A/NE-KLH/615

圖 PLAN
A-2

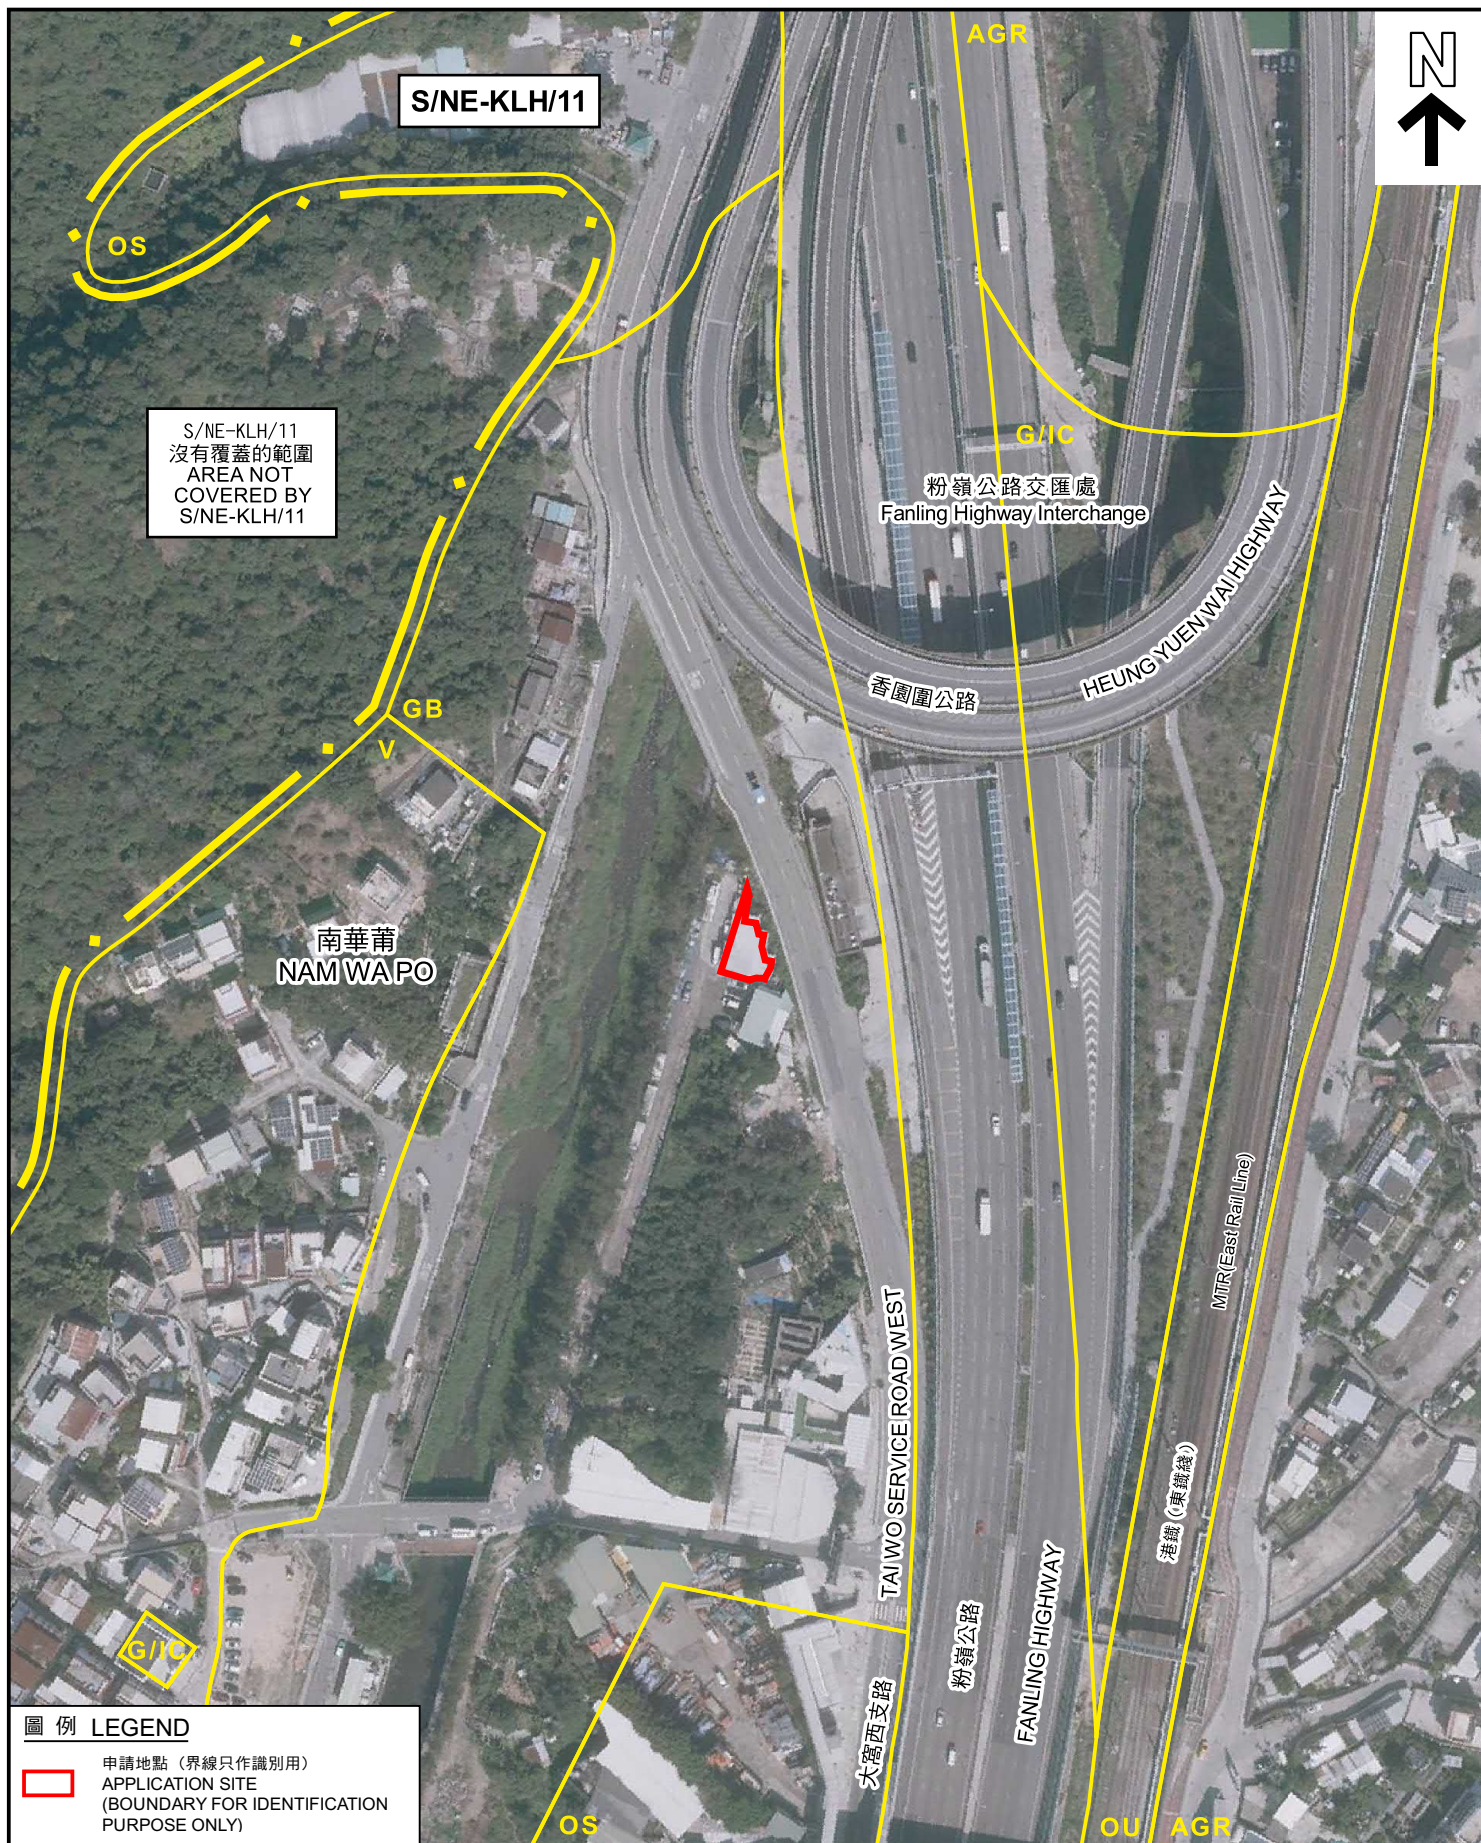

圖例 LEGEND

 申請地點 (界線只作識別用)
APPLICATION SITE
(BOUNDARY FOR IDENTIFICATION
PURPOSE ONLY)

航攝照片 AERIAL PHOTO

擬議臨時貨倉 (為期3年)
PROPOSED TEMPORARY WAREHOUSE FOR A PERIOD OF 3 YEARS
LOT 477 RP IN D.D. 9, NAM WA PO, TAI PO, NEW TERRITORIES

規劃署
PLANNING
DEPARTMENT



參考編號
REFERENCE No.
A/NE-KLH/615

圖 PLAN
A-3

本摘要圖於2023年5月12日擬備
所根據的資料為地政總署
於2022年2月14日拍得的航攝照片
編號E147641C
EXTRACT PLAN PREPARED ON 12.5.2023
BASED ON AERIAL PHOTO No. E147641C
TAKEN ON 14.2.2022 BY
LANDS DEPARTMENT

1



2



3



申請地點界線只作識別用

APPLICATION SITE BOUNDARY FOR IDENTIFICATION PURPOSE ONLY

實地照片 SITE PHOTOS

擬議臨時貨倉（為期3年）
新界大埔南華莆丈量約份第9約地段第477號餘段
PROPOSED TEMPORARY WAREHOUSE FOR A PERIOD OF 3 YEARS
LOT 477 RP IN D.D. 9, NAM WA PO, TAI PO, NEW TERRITORIES

規劃署
PLANNING
DEPARTMENT



本摘要圖於2023年5月24日擬備，所根據的資料為攝於2023年5月22日的實地照片
PLAN PREPARED ON 24.5.2023 BASED ON SITE PHOTOS TAKEN ON 22.5.2023

參考編號
REFERENCE No.
A/NE-KLH/615

圖 PLAN
A-4