



布局圖

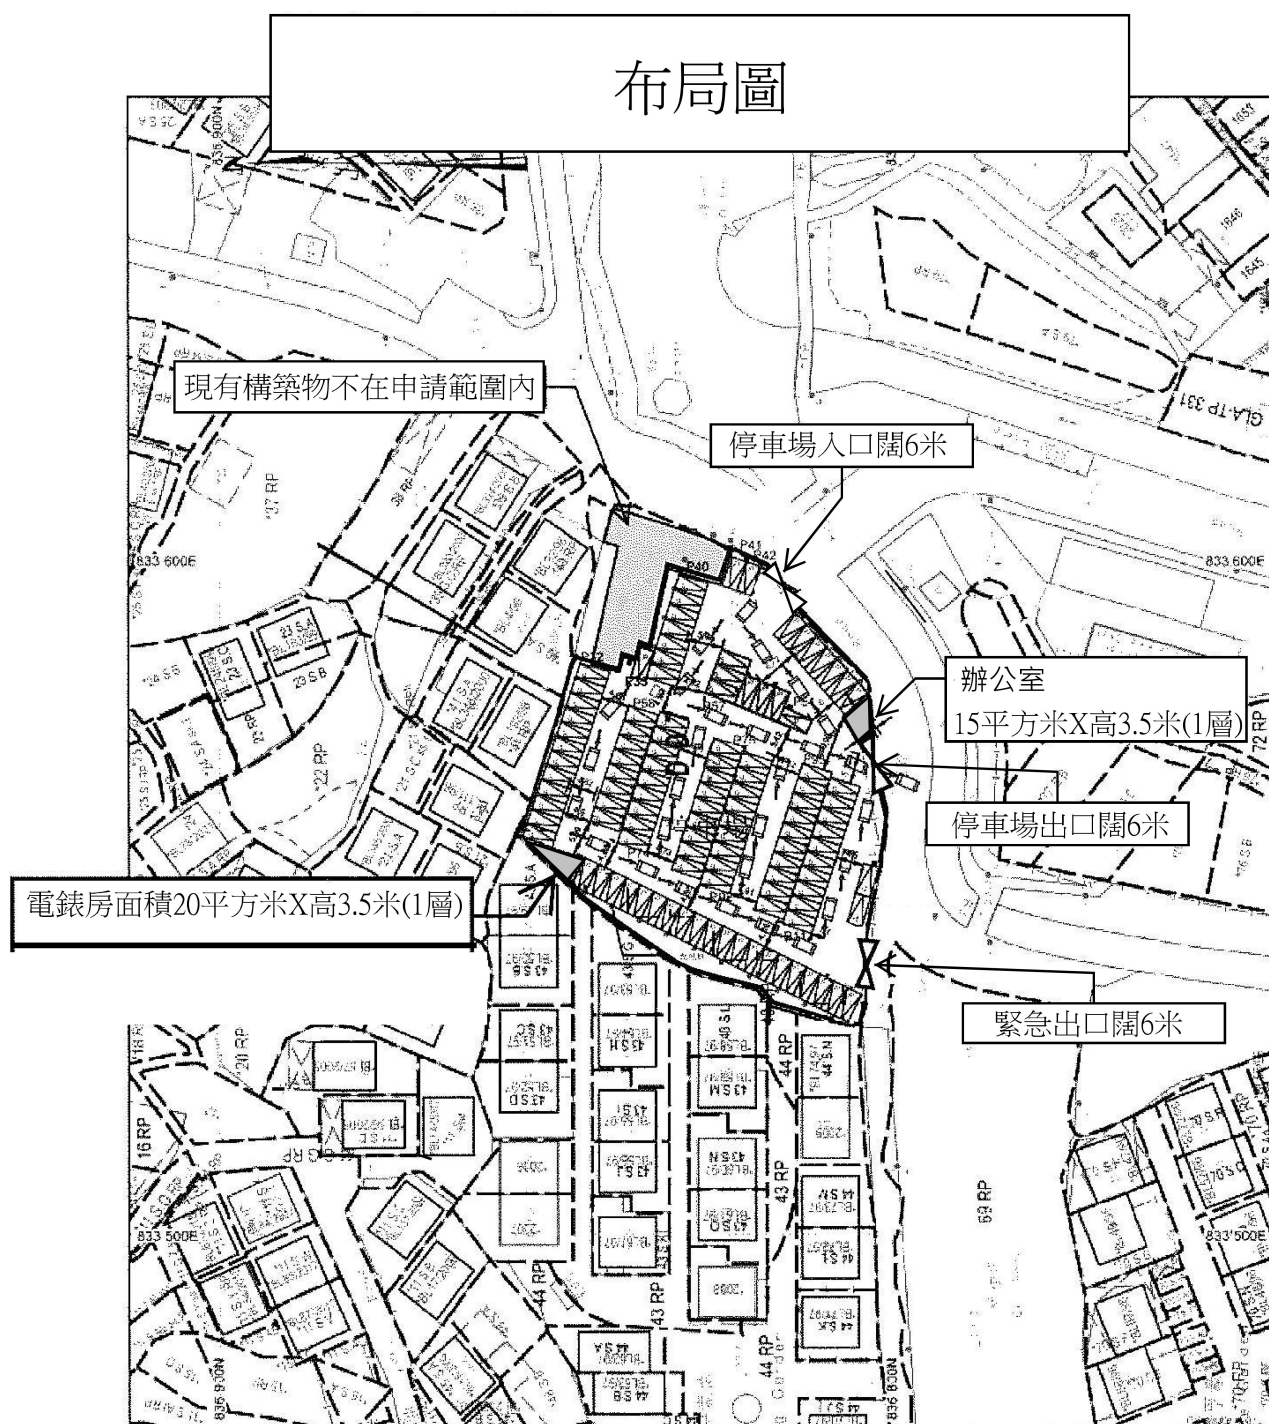

地政總署測繪處

Survey and Mapping Office, Lands Department

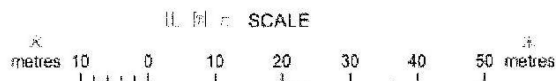

本停車場內設置有113個私家車停車位，每個2.5米X5米 (只限停泊私家車)
 停車場內設置一間電錶房面積20平方米 X 高3.5米 (1層)
 停車場內設置一間管理處面積15平方米 X 高3.5米 (1層)
 停車場一個入口闊6米，一個出口闊6米及一個緊急出口闊6米
 停車場內只准停泊已獲登記的車輛停泊，未獲登記的車輛禁止進入停泊

參考編號

REFERENCE No. A/NE-KLH/645

繪圖 DRAWING A-1


(來源：申請人建議書)

(SOURCE: APPLICANT'S SUBMISSION PLAN)



要覽圖 KEY PLAN

SCALE 1 : 50 000 比例尺

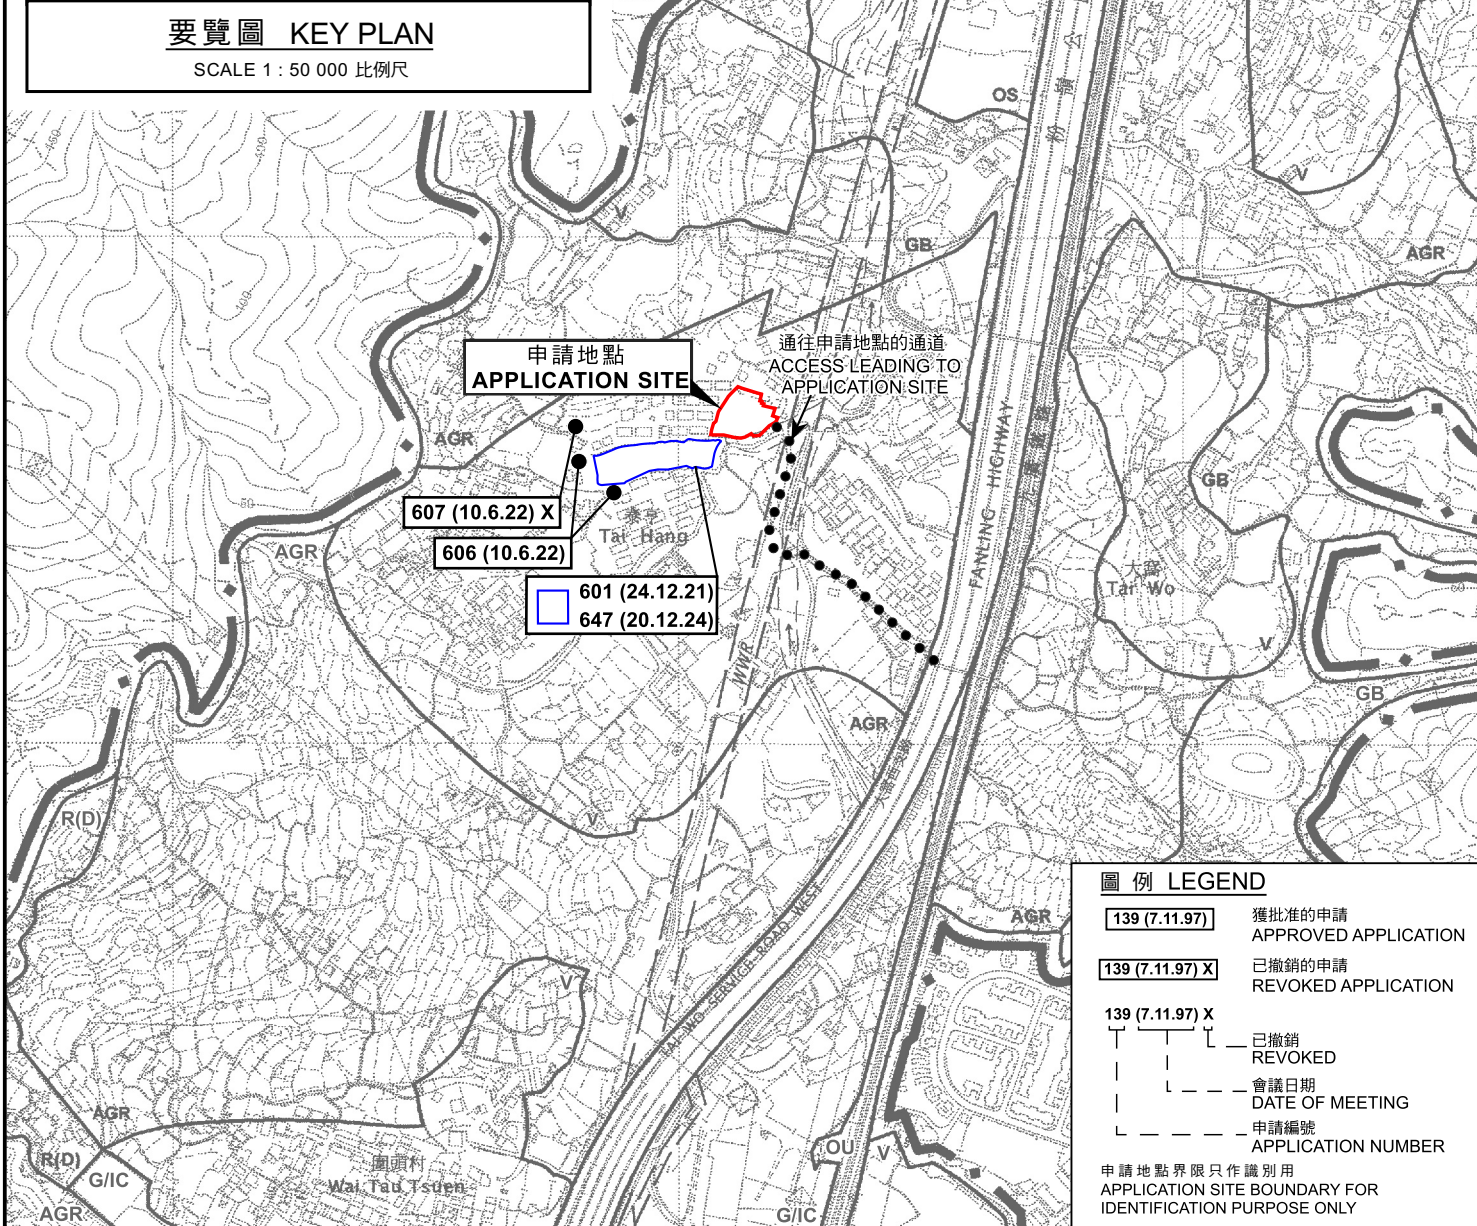

圖例 LEGEND

- 139 (7.11.97) 獲批准的申請
APPROVED APPLICATION
- 139 (7.11.97) X 已撤銷的申請
REVOKED APPLICATION
- 139 (7.11.97) X 已撤銷
REVOKED
- | 會議日期
DATE OF MEETING
- | 申請編號
APPLICATION NUMBER

申請地點界限只作識別用
APPLICATION SITE BOUNDARY FOR
IDENTIFICATION PURPOSE ONLY

位置圖 LOCATION PLAN

本摘要圖於2025年2月5日擬備，
所根據的資料為於2006年10月17日
核准的分區計劃大綱圖編號S/NE-KLH/11
EXTRACT PLAN PREPARED ON 5.2.2025
BASED ON OUTLINE ZONING PLAN
No. S/NE-KLH/11 APPROVED ON 17.10.2006

擬議臨時公眾停車場（只限私家車）及附屬設施（為期5年）
大埔丈量約份第7約地段第42號（部分）
PROPOSED TEMPORARY PUBLIC VEHICLE PARK (PRIVATE CARS ONLY)
WITH ANCILLARY FACILITIES FOR A PERIOD OF 5 YEARS
LOT 42 (PART) IN D.D. 7, TAI PO, NEW TERRITORIES


米 100 0 100 200 300 米
METRES SCALE 1 : 7 500 比例尺 METRES

規劃署
PLANNING
DEPARTMENT



參考編號
REFERENCE No.
A/NE-KLH/645

圖 PLAN
A-1

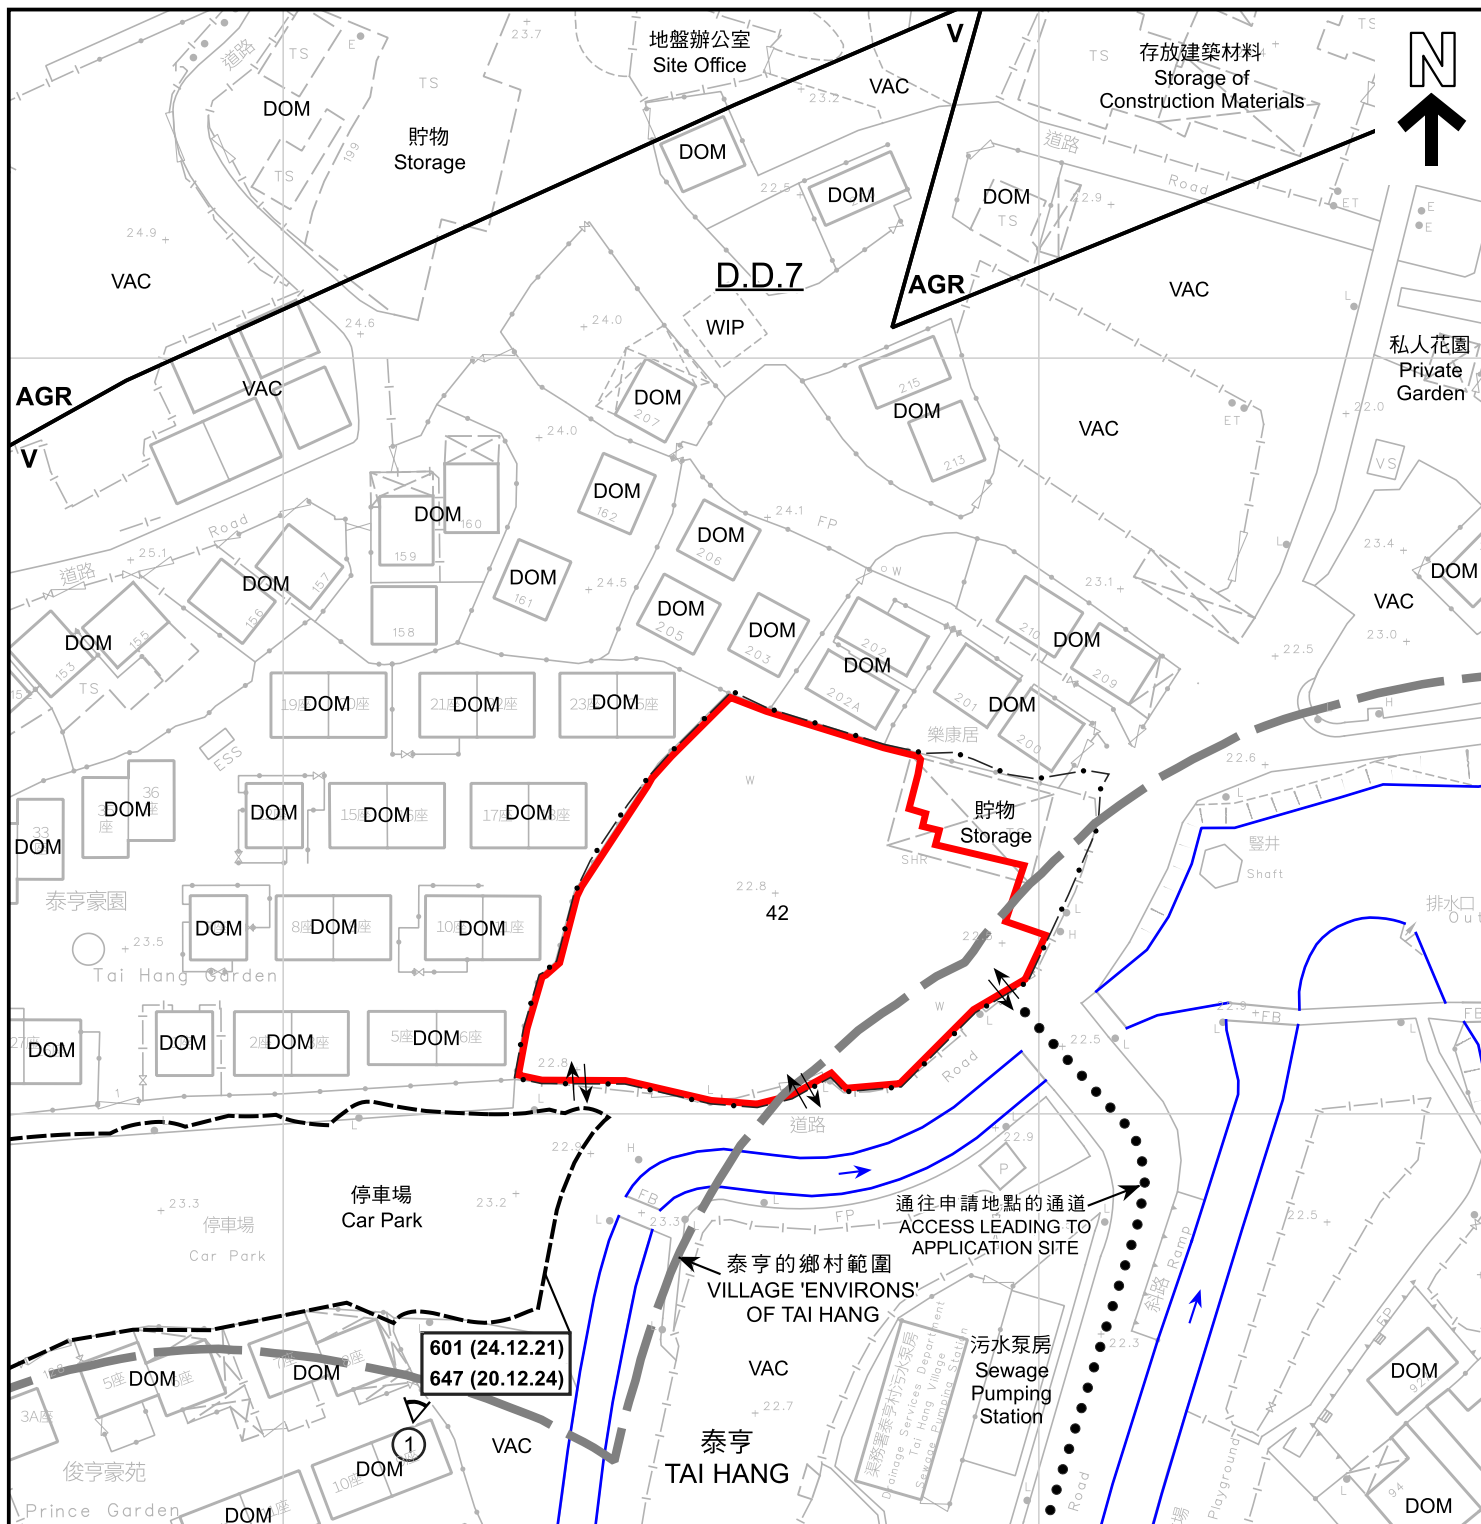

圖例 LEGEND		139 (7.11.97)	
申請地點 (界線只作識別用) APPLICATION SITE (BOUNDARY FOR IDENTIFICATION PURPOSE ONLY)	VAC 空置 VACANT	獲批准的申請 APPROVED APPLICATION	
V 鄉村式發展 VILLAGE TYPE DEVELOPMENT	河道 STREAM COURSE	會議日期 DATE OF MEETING	
AGR 農業 AGRICULTURE	入口/出口 INGRESS / EGRESS	申請編號 APPLICATION NUMBER	
WIP 工程進行中 WORK IN PROGRESS	實地照片的觀景點 VIEWING POINT OF SITE PHOTO		
DOM 住用構築物 DOMESTIC STRUCTURE			
註釋 Note: (1) 2025年1月21日勘測的土地用途 Land uses shown on this plan are in accordance with the land use survey conducted by the Planning Department on 21.1.2025			

本摘要圖於2025年2月5日擬備，
所根據的資料為測量圖編號
3-SW-23A
EXTRACT PLAN PREPARED ON 5.2.2025
BASED ON SURVEY SHEET No.
3-SW-23A

平面圖 SITE PLAN


擬議臨時公眾停車場（只限私家車）及附屬設施（為期5年）
大埔丈量約份第7約地段第42號（部分）
PROPOSED TEMPORARY PUBLIC VEHICLE PARK (PRIVATE CARS ONLY)
WITH ANCILLARY FACILITIES FOR A PERIOD OF 5 YEARS
LOT 42 (PART) IN D.D. 7, TAI PO, NEW TERRITORIES

米 20 0 20 40 米
METRES SCALE 1 : 1 000 比例尺

**規劃署
PLANNING
DEPARTMENT**

參考編號
REFERENCE No.
A/NE-KLH/645

**圖 PLAN
A-2**

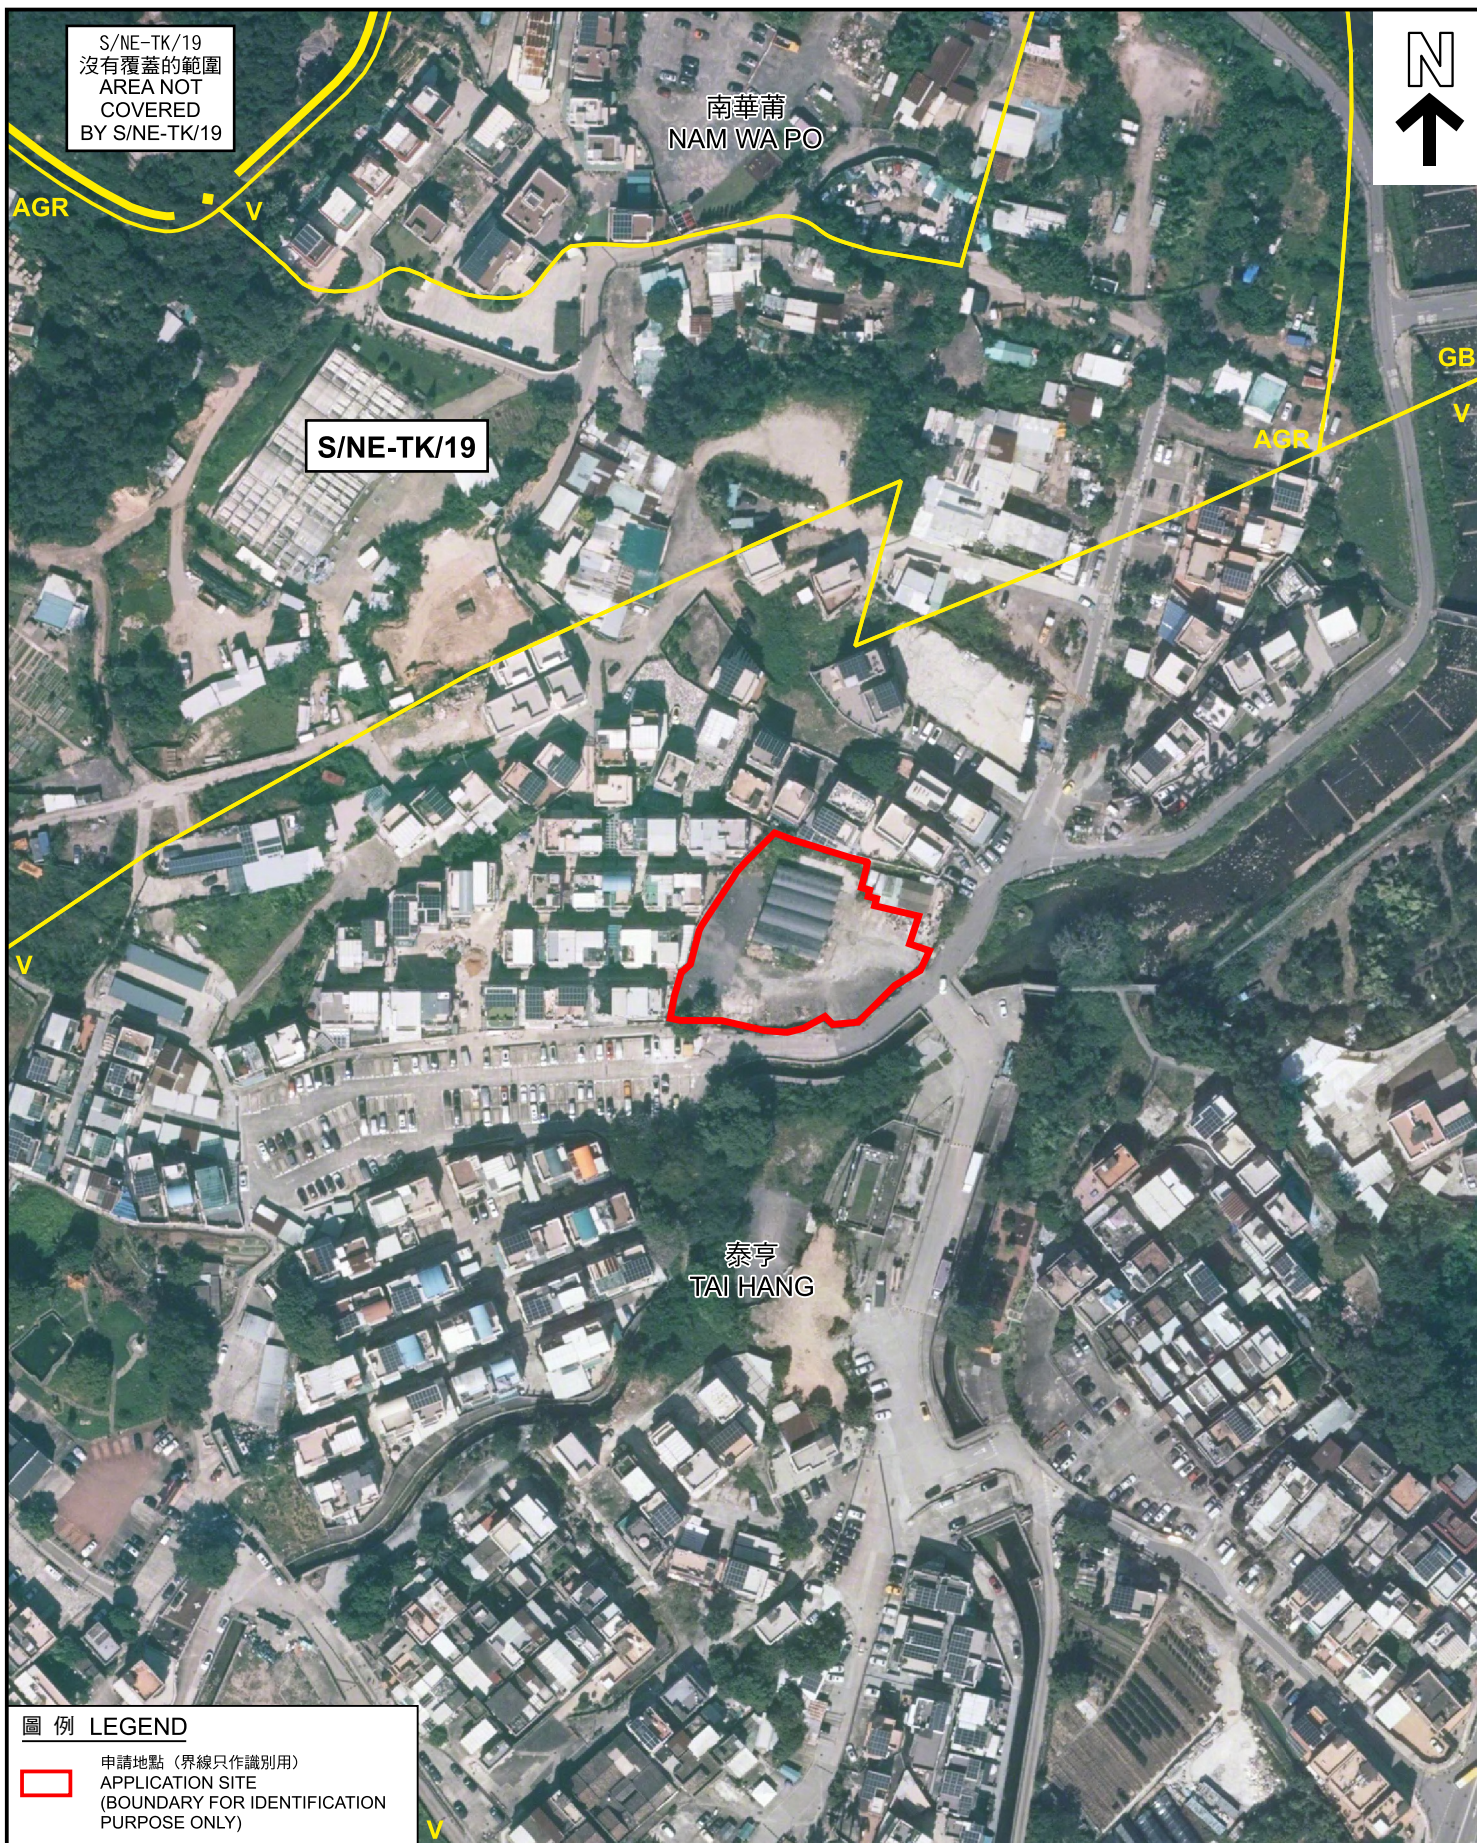

圖例 LEGEND

申請地點 (界線只作識別用)
APPLICATION SITE
(BOUNDARY FOR IDENTIFICATION
PURPOSE ONLY)

本摘要圖於2025年1月22日擬備，
所根據的資料為地政總署
於TDOP系列的正射影像圖
EXTRACT PLAN PREPARED ON 22.1.2025
BASED ON ORTHOPHOTO IN TDOP SERIES
BY LANDS DEPARTMENT

航攝照片 AERIAL PHOTO

擬議臨時公眾停車場 (只限私家車) 及附屬設施 (為期5年)
大埔丈量約份第7約地段第42號 (部分)
PROPOSED TEMPORARY PUBLIC VEHICLE PARK (PRIVATE CARS ONLY)
WITH ANCILLARY FACILITIES FOR A PERIOD OF 5 YEARS
LOT 42 (PART) IN D.D. 7, TAI PO, NEW TERRITORIES

規劃署
PLANNING
DEPARTMENT

參考編號
REFERENCE No.
A/NE-KLH/645

圖 PLAN
A-3

1



申請地點界線只作識別用
APPLICATION SITE BOUNDARY FOR IDENTIFICATION PURPOSE ONLY

實地照片 SITE PHOTO

本摘要圖於2025年1月22日擬備，所根據的資料為攝於2025年1月22日的實地照片
PLAN PREPARED ON 22.1.2025 BASED ON SITE PHOTO TAKEN ON 22.1.2025

擬議臨時公眾停車場（只限私家車）及附屬設施（為期5年）
大埔丈量約份第7約地段第42號（部分）
PROPOSED TEMPORARY PUBLIC VEHICLE PARK (PRIVATE CARS ONLY)
WITH ANCILLARY FACILITIES FOR A PERIOD OF 5 YEARS
LOT 42 (PART) IN D.D. 7, TAI PO, NEW TERRITORIES

規劃署
PLANNING
DEPARTMENT



參考編號
REFERENCE No.
A/NE-KLH/645

圖 PLAN
A-4