


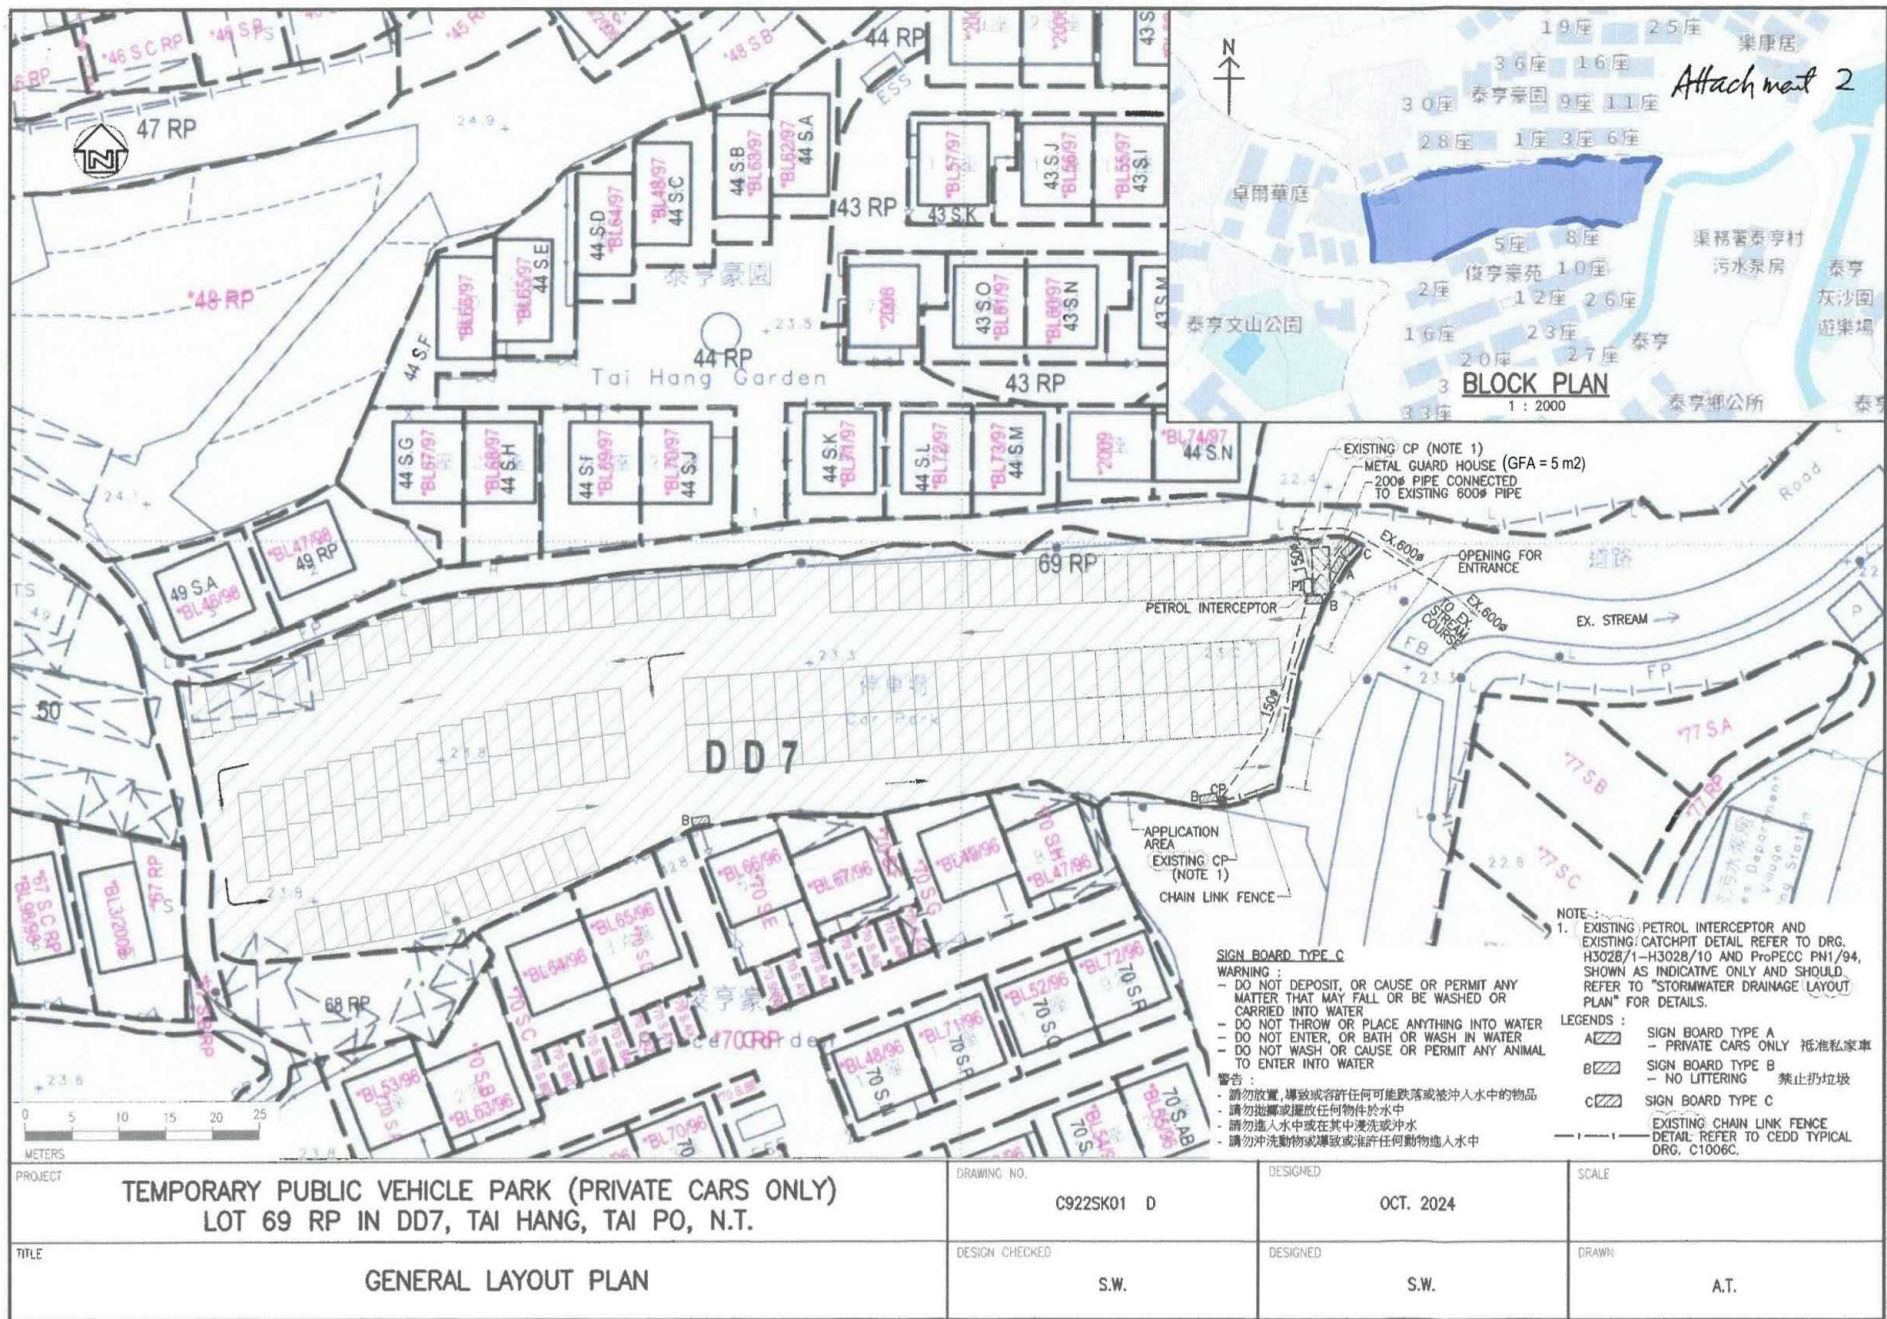

參考編號
REFERENCE No. A/NE-KLH/647


繪圖 DRAWING A-1

(來源：申請人建議書)
(SOURCE: APPLICANT'S SUBMISSION PLAN)



要覽圖 KEY PLAN

SCALE 1 : 50 000 比例尺

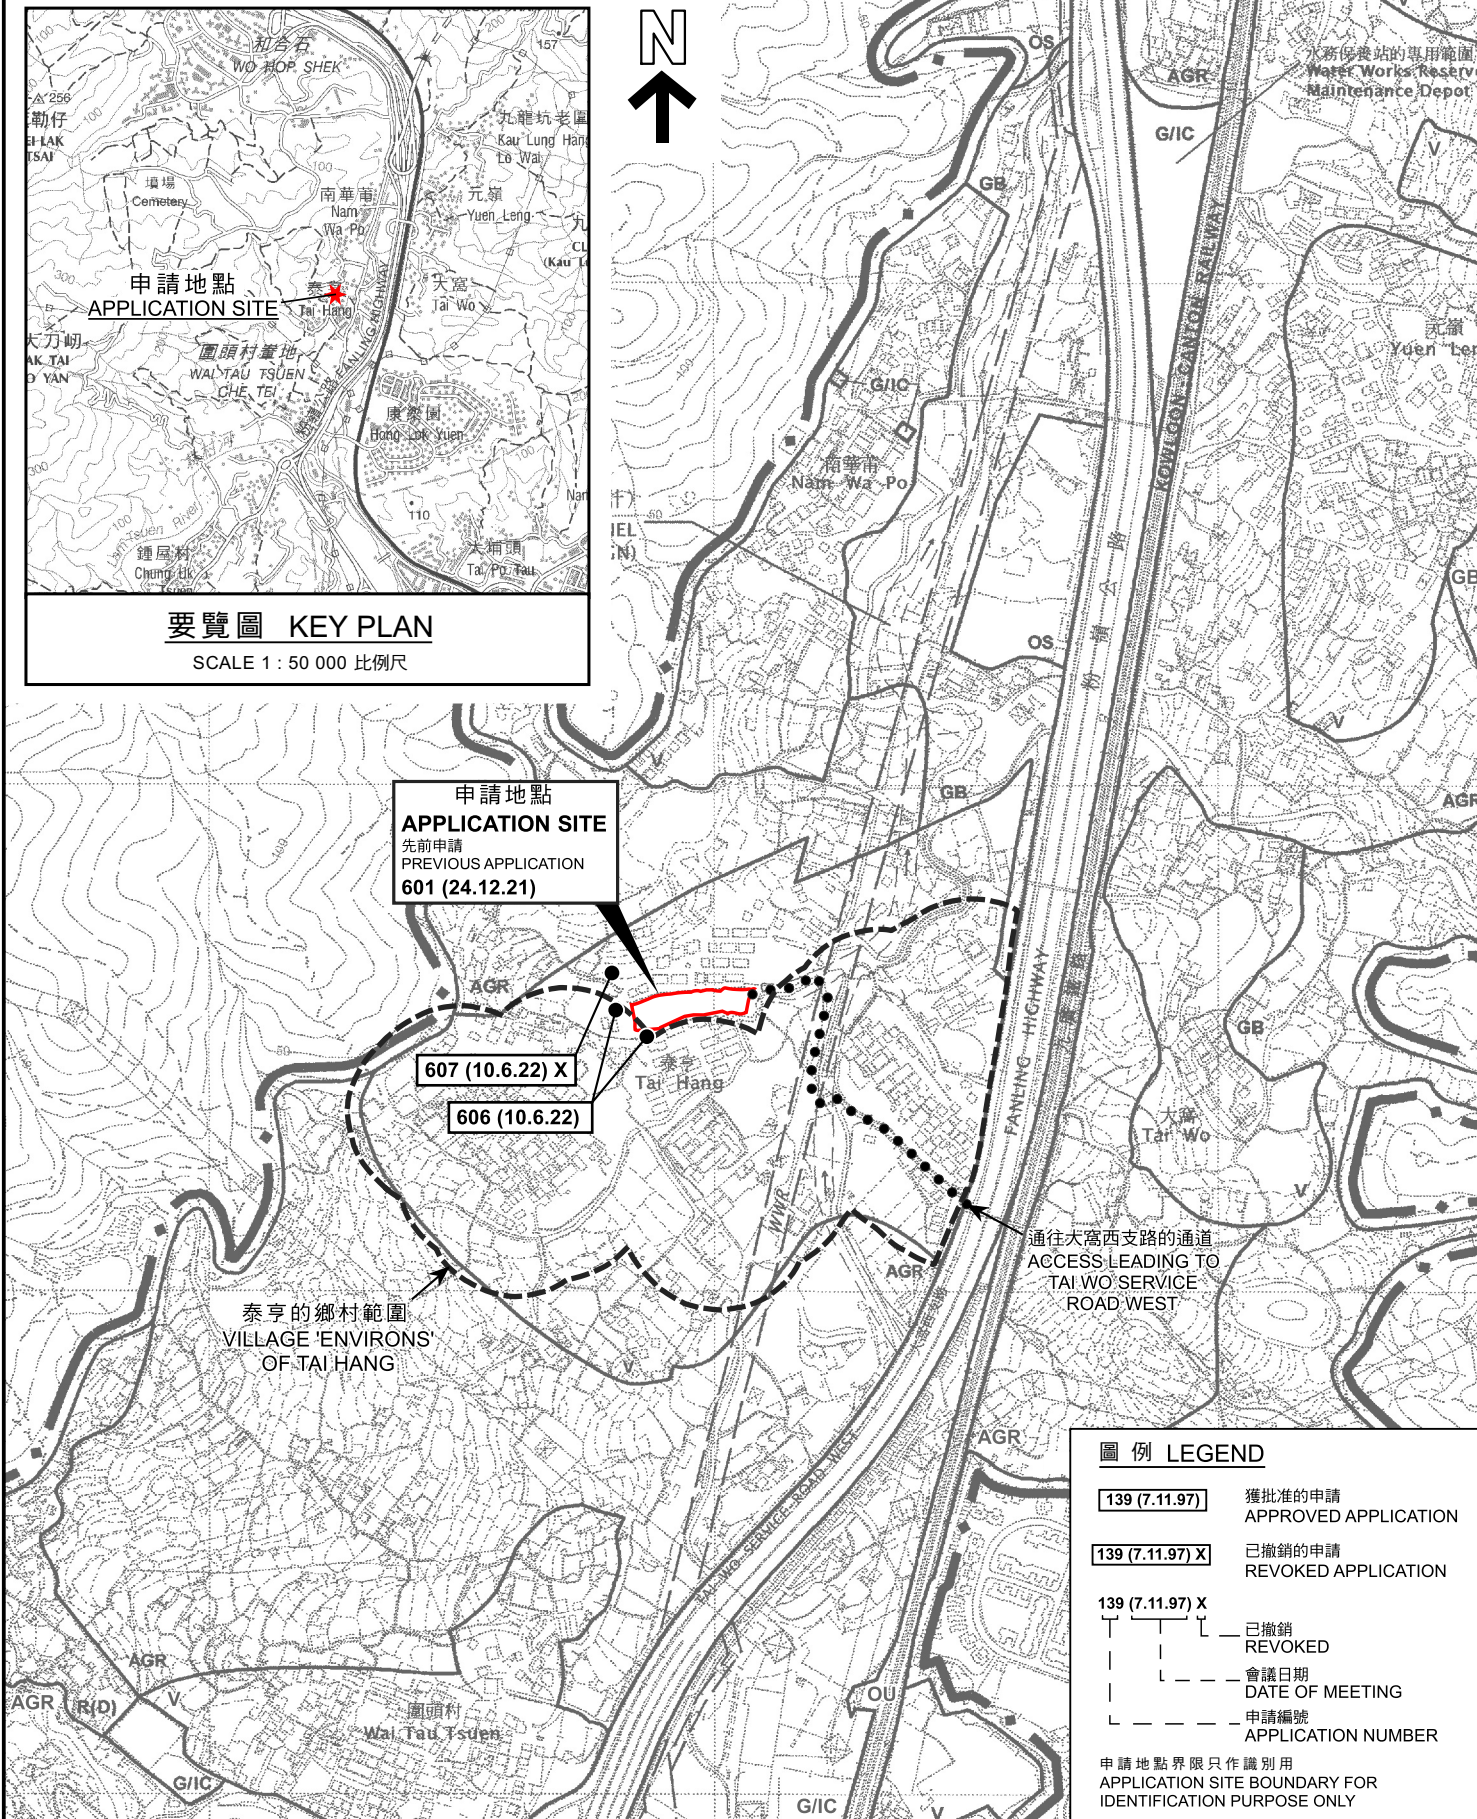

圖例 LEGEND

- 139 (7.11.97)** 獲批准的申請 APPROVED APPLICATION
- 139 (7.11.97) X** 已撤銷的申請 REVOKED APPLICATION
- 139 (7.11.97) X** 已撤銷 REVOKED
- 139 (7.11.97) X** 會議日期 DATE OF MEETING
- 139 (7.11.97) X** 申請編號 APPLICATION NUMBER

申請地點界限只作識別用
APPLICATION SITE BOUNDARY FOR
IDENTIFICATION PURPOSE ONLY

位置圖 LOCATION PLAN

本摘要圖於2024年12月9日擬備，
所根據的資料為於2006年10月17日
核准的分區計劃大綱圖編號S/NE-KLH/11
EXTRACT PLAN PREPARED ON 9.12.2024
BASED ON OUTLINE ZONING PLAN
No. S/NE-KLH/11 APPROVED ON 17.10.2006

臨時公眾停車場（只限私家車）的規劃許可續期（為期3年）
新界大埔九龍坑丈量約份第7約地段第69號餘段
RENEWAL OF PLANNING APPROVAL FOR
TEMPORARY PUBLIC VEHICLE PARK (PRIVATE CARS ONLY)
FOR A PERIOD OF 3 YEARS
LOT 69 RP IN D.D. 7,
KAU LUNG HANG, TAI PO, NEW TERRITORIES


米 100 0 100 200 300 米
METRES SCALE 1 : 7 500 比例尺

規劃署
PLANNING
DEPARTMENT



參考編號
REFERENCE No.
A/NE-KLH/647

圖 PLAN
A-1

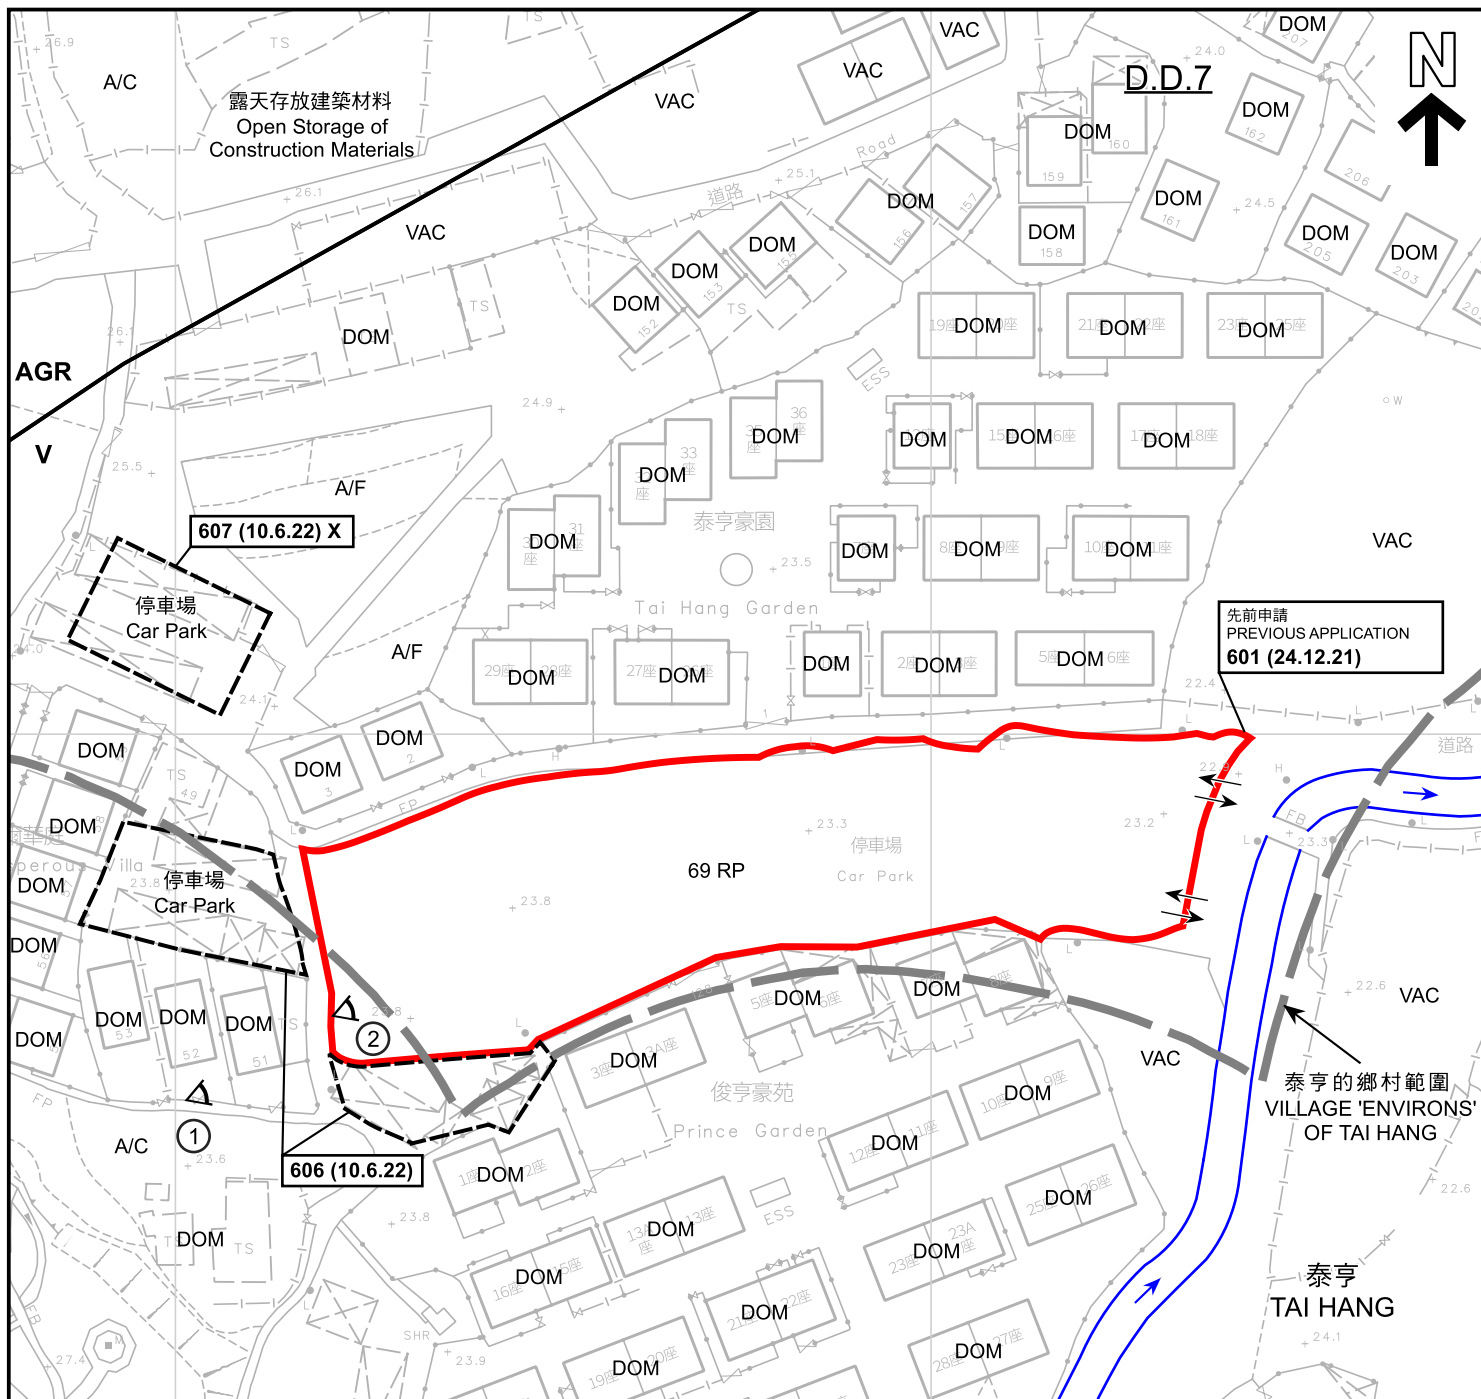

圖例 LEGEND

- 申請地點 (界線只作識別用)
APPLICATION SITE
(BOUNDARY FOR IDENTIFICATION
PURPOSE ONLY)
- V** 鄉村式發展
VILLAGE TYPE DEVELOPMENT
- AGR** 農業
AGRICULTURE
- A/C** 常耕農地
ACTIVE AGRICULTURAL LAND
- A/F** 休耕農地
FALLOW AGRICULTURAL LAND
- DOM** 住用構築物
DOMESTIC STRUCTURE
- VAC** 空置
VACANT

- 河道
STREAM COURSE
- 入口/出口
INGRESS / EGRESS
- 實地照片的觀景點
VIEWING POINT OF SITE PHOTO
- 獲批准的申請
APPROVED APPLICATION
- 已撤銷的申請
REVOKED APPLICATION
- 已撤銷
REVOKED
- 會議日期
DATE OF MEETING
- 申請編號
APPLICATION NUMBER

註釋 Note :

- (1) 2024年11月8日勘測的土地用途
Land uses shown on this plan are in accordance with the land use survey conducted by the Planning Department on 8.11.2024

平面圖 SITE PLAN

本摘要圖於2024年12月4日擬備，
所根據的資料為測量圖編號
3-SW-23A
EXTRACT PLAN PREPARED ON 4.12.2024
BASED ON SURVEY SHEET No.
3-SW-23A

臨時公眾停車場 (只限私家車) 的規劃許可續期 (為期3年)
新界大埔九龍坑丈量約份第7約地段第69號餘段
RENEWAL OF PLANNING APPROVAL FOR
TEMPORARY PUBLIC VEHICLE PARK (PRIVATE CARS ONLY)
FOR A PERIOD OF 3 YEARS
LOT 69 RP IN D.D. 7,
KAU LUNG HANG, TAI PO, NEW TERRITORIES


米 20 0 20 40 米
METRES SCALE 1 : 1 000 比例尺

規劃署
PLANNING
DEPARTMENT



參考編號
REFERENCE No.
A/NE-KLH/647

圖 PLAN
A-2

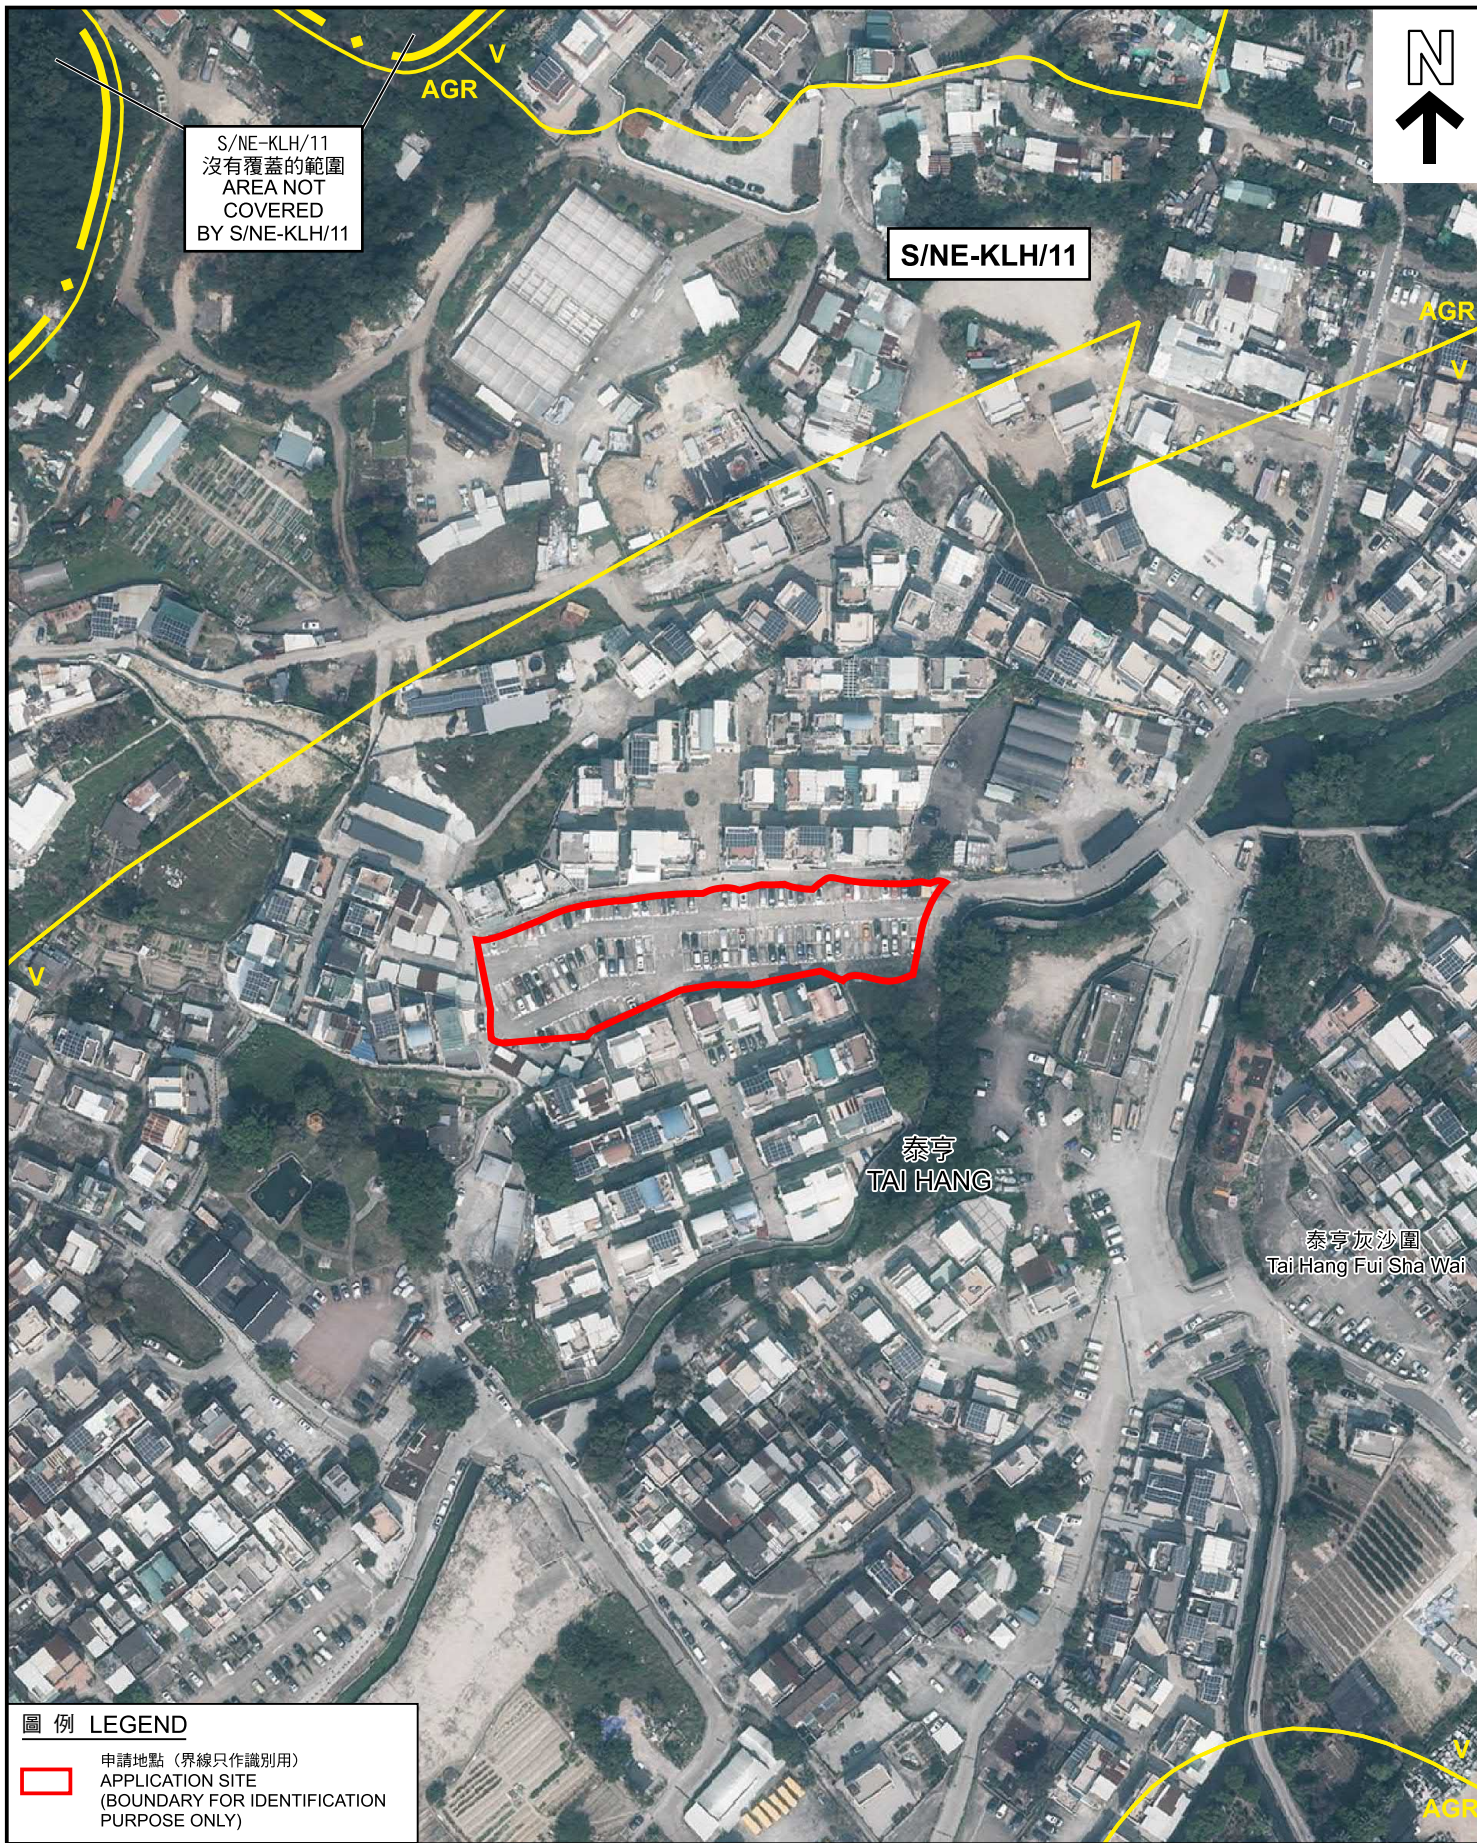

圖例 LEGEND



申請地點 (界線只作識別用)
APPLICATION SITE
(BOUNDARY FOR IDENTIFICATION
PURPOSE ONLY)

本摘要圖於2024年11月26日擬備，
所根據的資料為地政總署
於2023年2月24日拍得的航攝照片
編號E186696C

EXTRACT PLAN PREPARED ON 26.11.2024
BASED ON AERIAL PHOTO No. E186696C
TAKEN ON 24.2.2023 BY
LANDS DEPARTMENT

航攝照片 AERIAL PHOTO

臨時公眾停車場 (只限私家車) 的規劃許可續期 (為期3年)
新界大埔九龍坑丈量約份第7約地段第69號餘段
RENEWAL OF PLANNING APPROVAL FOR
TEMPORARY PUBLIC VEHICLE PARK (PRIVATE CARS ONLY)
FOR A PERIOD OF 3 YEARS
LOT 69 RP IN D.D. 7,
KAU LUNG HANG, TAI PO, NEW TERRITORIES

規劃署
PLANNING
DEPARTMENT



參考編號
REFERENCE No.
A/NE-KLH/647

圖 PLAN
A-3



申請地點界線只作識別用
APPLICATION SITE BOUNDARY FOR IDENTIFICATION PURPOSE ONLY

本摘要圖於2024年11月27日擬備，所根據的資料為攝於2024年11月8日的實地照片
PLAN PREPARED ON 27.11.2024 BASED ON SITE PHOTOS TAKEN ON 8.11.2024

實地照片 SITE PHOTOS

臨時公眾停車場（只限私家車）的規劃許可續期（為期3年）
新界大埔九龍坑丈量約份第7約地段第69號餘段
RENEWAL OF PLANNING APPROVAL FOR
TEMPORARY PUBLIC VEHICLE PARK (PRIVATE CARS ONLY)
FOR A PERIOD OF 3 YEARS
LOT 69 RP IN D.D. 7,
KAU LUNG HANG, TAI PO, NEW TERRITORIES

規劃署
PLANNING
DEPARTMENT



參考編號
REFERENCE No.
A/NE-KLH/647

圖 PLAN
A-4