



Figure 3.1 Layout Plan (Updated)

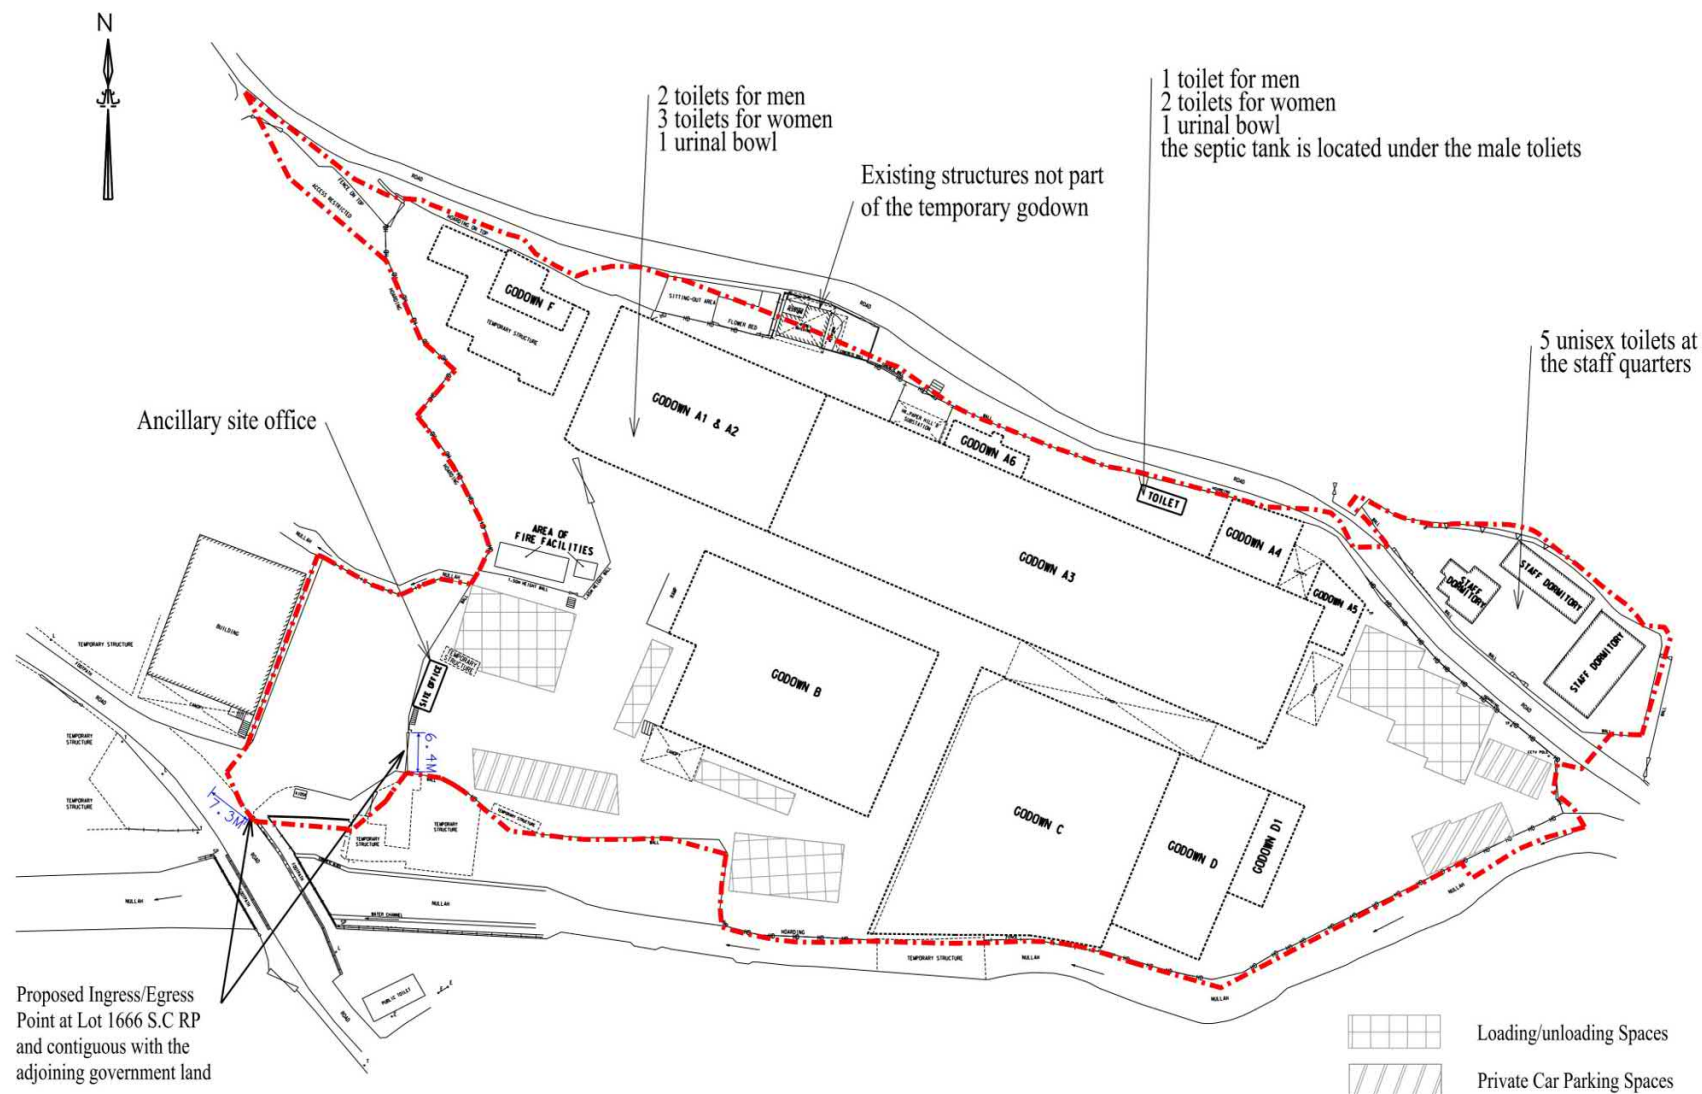


Existing Layout of 22 private Lots in D.D.100 and the Adjoining Government Land in Ying Pun, Kwu Tung South

SCALE 1:800 AT A3

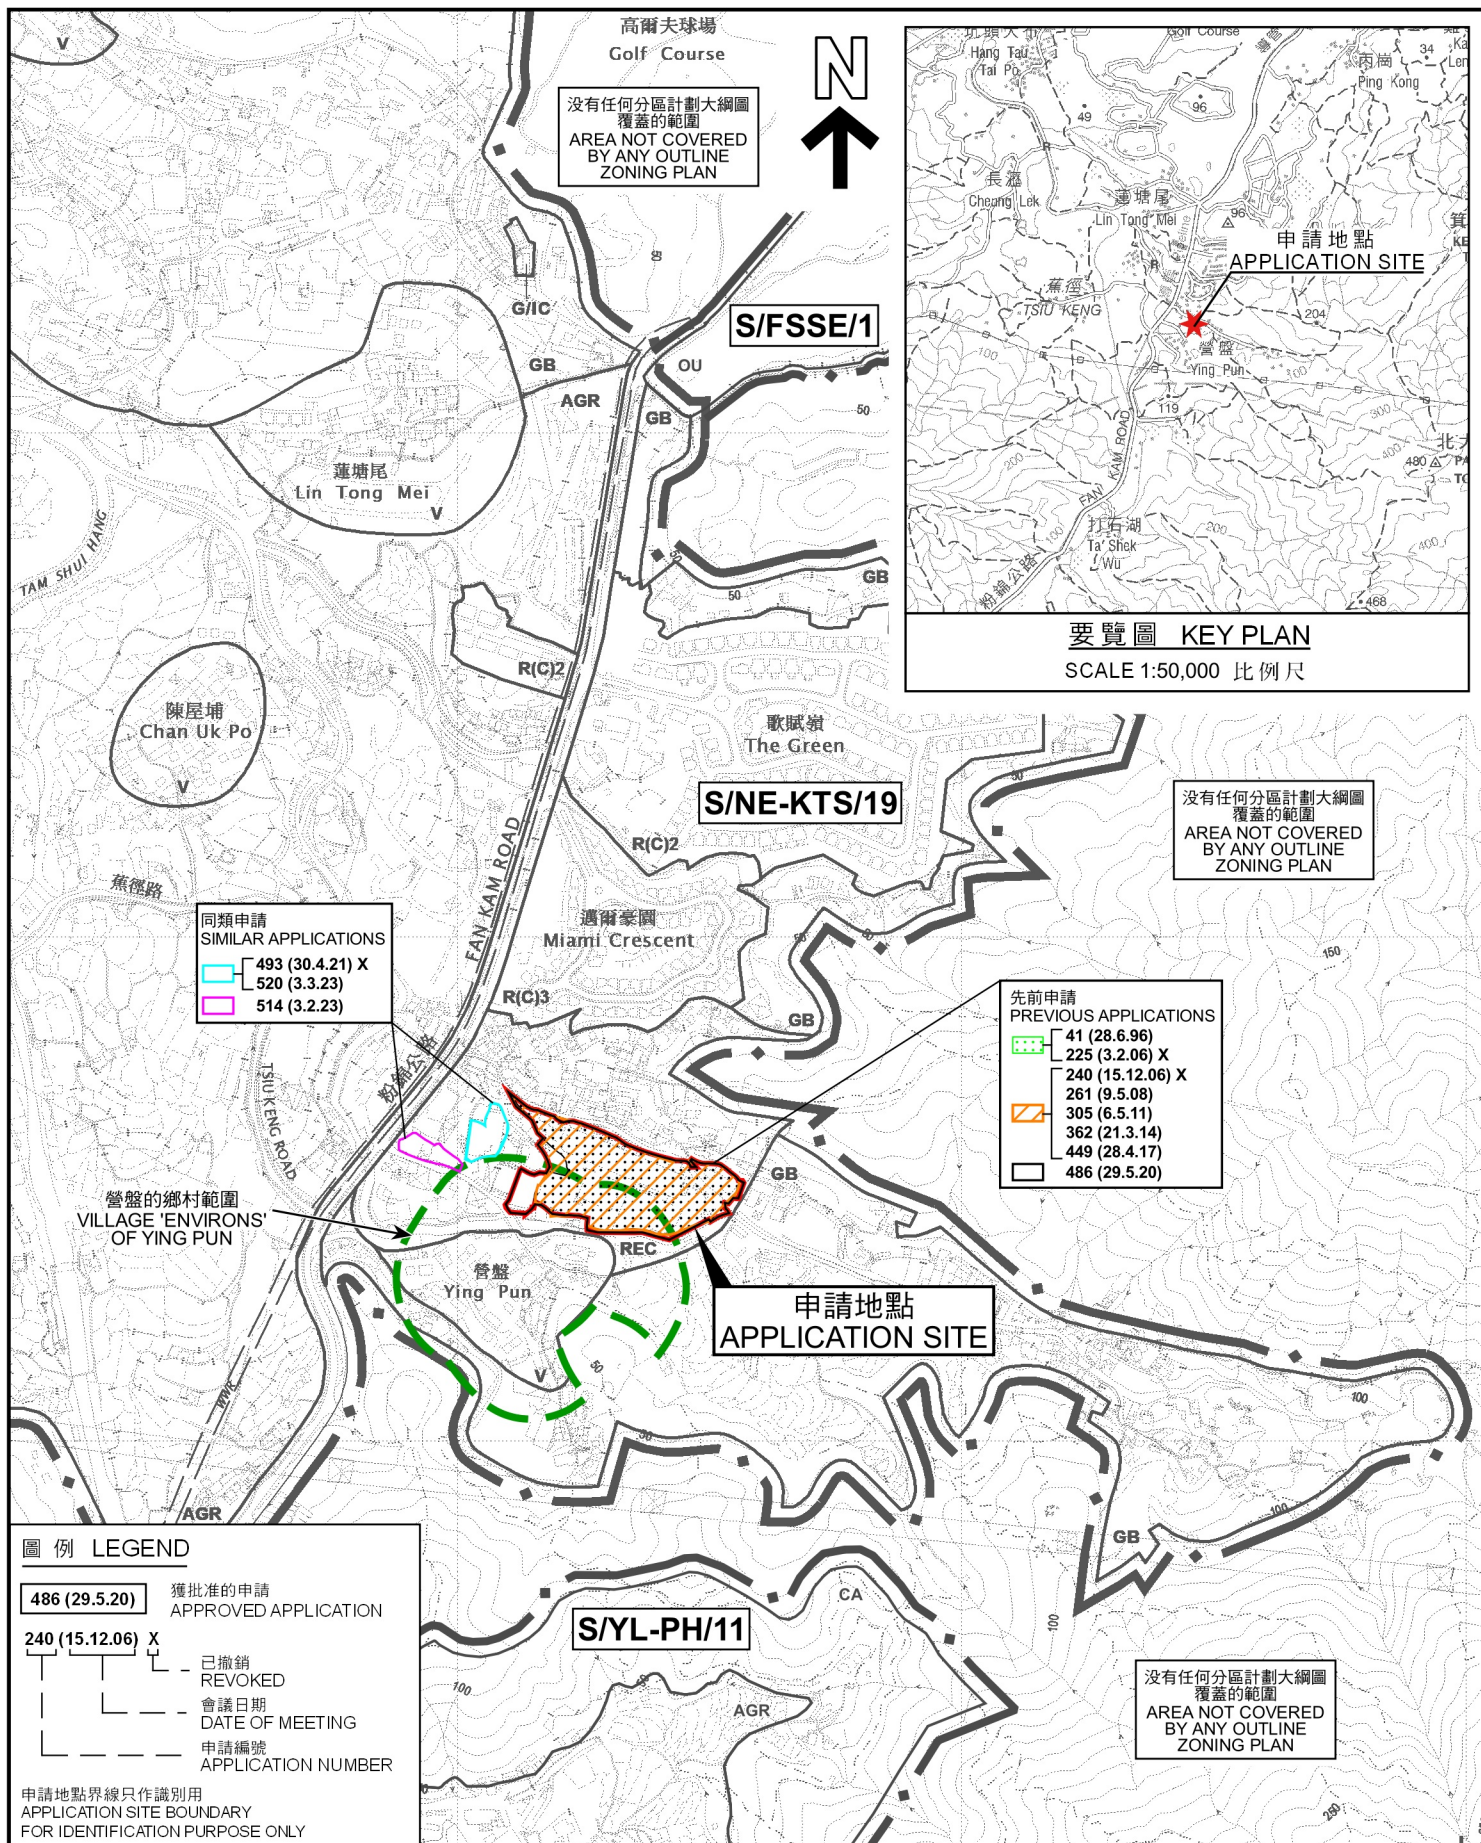

本摘要圖於2023年8月10日擬備， 所根據的資料為於2023年5月12日 展示的分區計劃大綱圖編號S/NE-KTS/19 EXTRACT PLAN PREPARED ON 10.8.2023 BASED ON OUTLINE ZONING PLAN No. S/NE-KTS/19 EXHIBITED ON 12.5.2023	位置圖 LOCATION PLAN 臨時貨倉連附屬辦公室及員工宿舍用途（為期3年） 新界古洞南營盤丈量約份第100約地段第1623號B分段、第1624號A分段至I分段、 第1624號餘段、第1626號、第1628號、第1629號、第1631號至第1637號及 第1666號C分段餘段和毗連政府土地 TEMPORARY GODOWN WITH ANCILLARY OFFICE AND STAFF QUARTERS USE FOR A PERIOD OF 3 YEARS LOTS 1623 S.B, 1624 S.A TO S.I, 1624 R.P, 1626, 1628, 1629, 1631 TO 1637 AND 1666 S.C R.P IN D.D. 100 AND ADJOINING GOVERNMENT LAND, YING PUN, KWU TUNG SOUTH, NEW TERRITORIES SCALE 1:7 500 比例尺 米 METRES 100 0 100 200 300 METRES	規劃署 PLANNING DEPARTMENT 參考編號 REFERENCE No. A/NE-KTS/527	圖 PLAN A-1
	圖例 LEGEND 獲批准的申請 APPROVED APPLICATION 486 (29.5.20) 240 (15.12.06) X 已撤銷 REVOKED 會議日期 DATE OF MEETING 申請編號 APPLICATION NUMBER 申請地點界線只作識別用 APPLICATION SITE BOUNDARY FOR IDENTIFICATION PURPOSE ONLY		

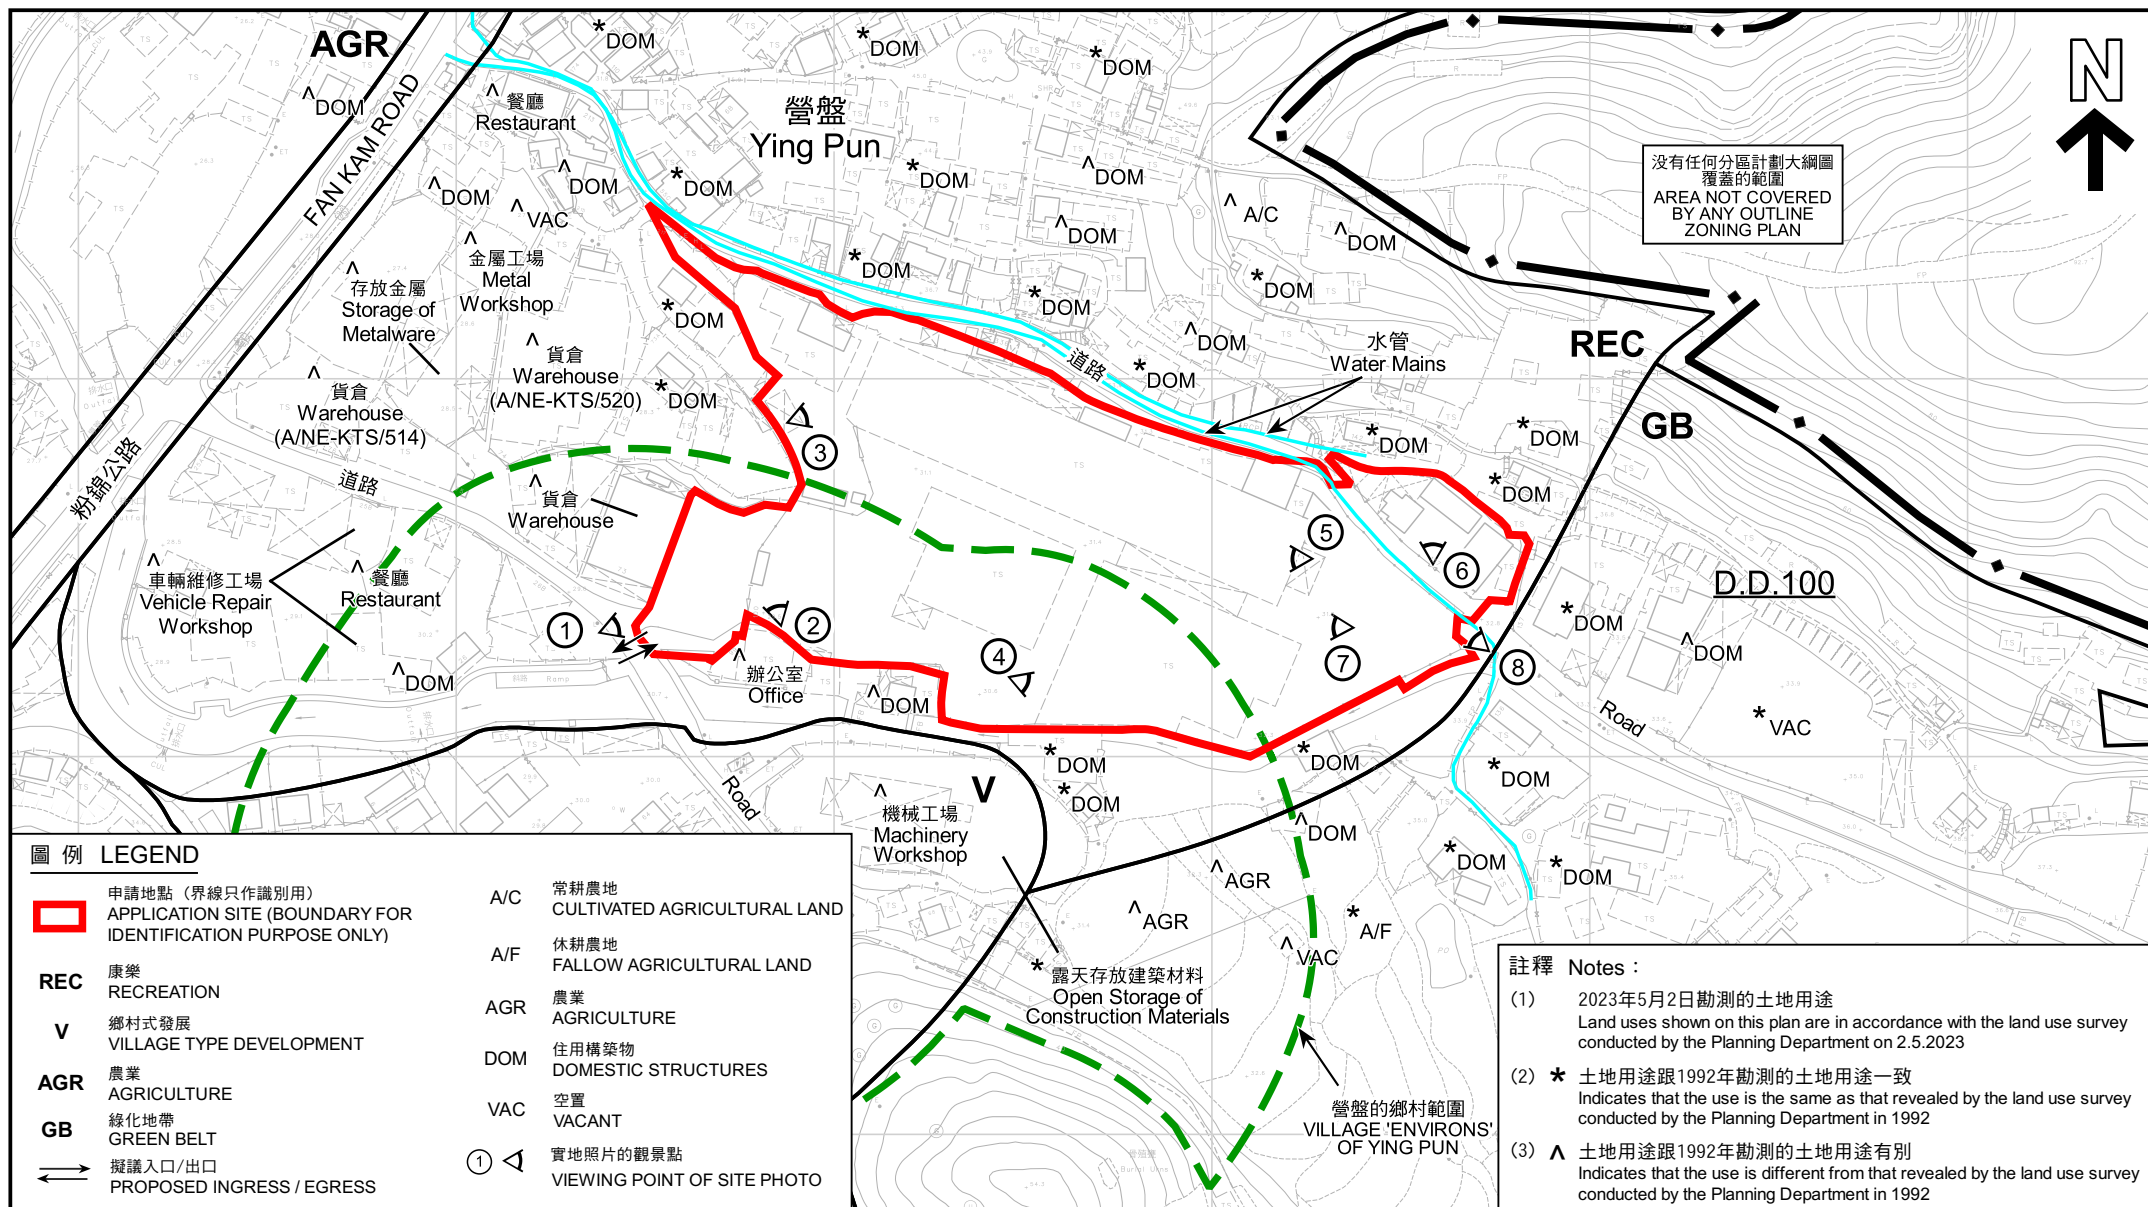

本摘要圖於2023年8月18日擬備，所根據的資料為測量圖編號2-SE-20D及25B

EXTRACT PLAN PREPARED ON 18.8.2023
BASED ON SURVEY SHEET No.
2-SE-20D & 25B

臨時貨倉連附屬辦公室及員工宿舍用途 (為期3年)
新界古洞南營盤丈量約份第100約地段第1623號B分段、第1624號A分段至I分段、第1624號餘段、第1626號、第1628號、第1629號、第1631號至第1637號及 第1666號C分段餘段和毗連政府土地
TEMPORARY GODOWN WITH ANCILLARY OFFICE AND STAFF QUARTERS USE FOR A PERIOD OF 3 YEARS
LOTS 1623 S.B, 1624 S.A TO S.I, 1624 RP, 1626, 1628, 1629, 1631 TO 1637 AND 1666 S.C RP IN D.D. 100 AND ADJOINING GOVERNMENT LAND, YING PUN, KWU TUNG SOUTH, NEW TERRITORIES


SCALE 1:2 000 比例尺
米 METRES 40 0 40 80 米 METRES

規劃署
PLANNING
DEPARTMENT



參考編號
REFERENCE No.
A/NE-KTS/527

圖 PLAN
A-2a

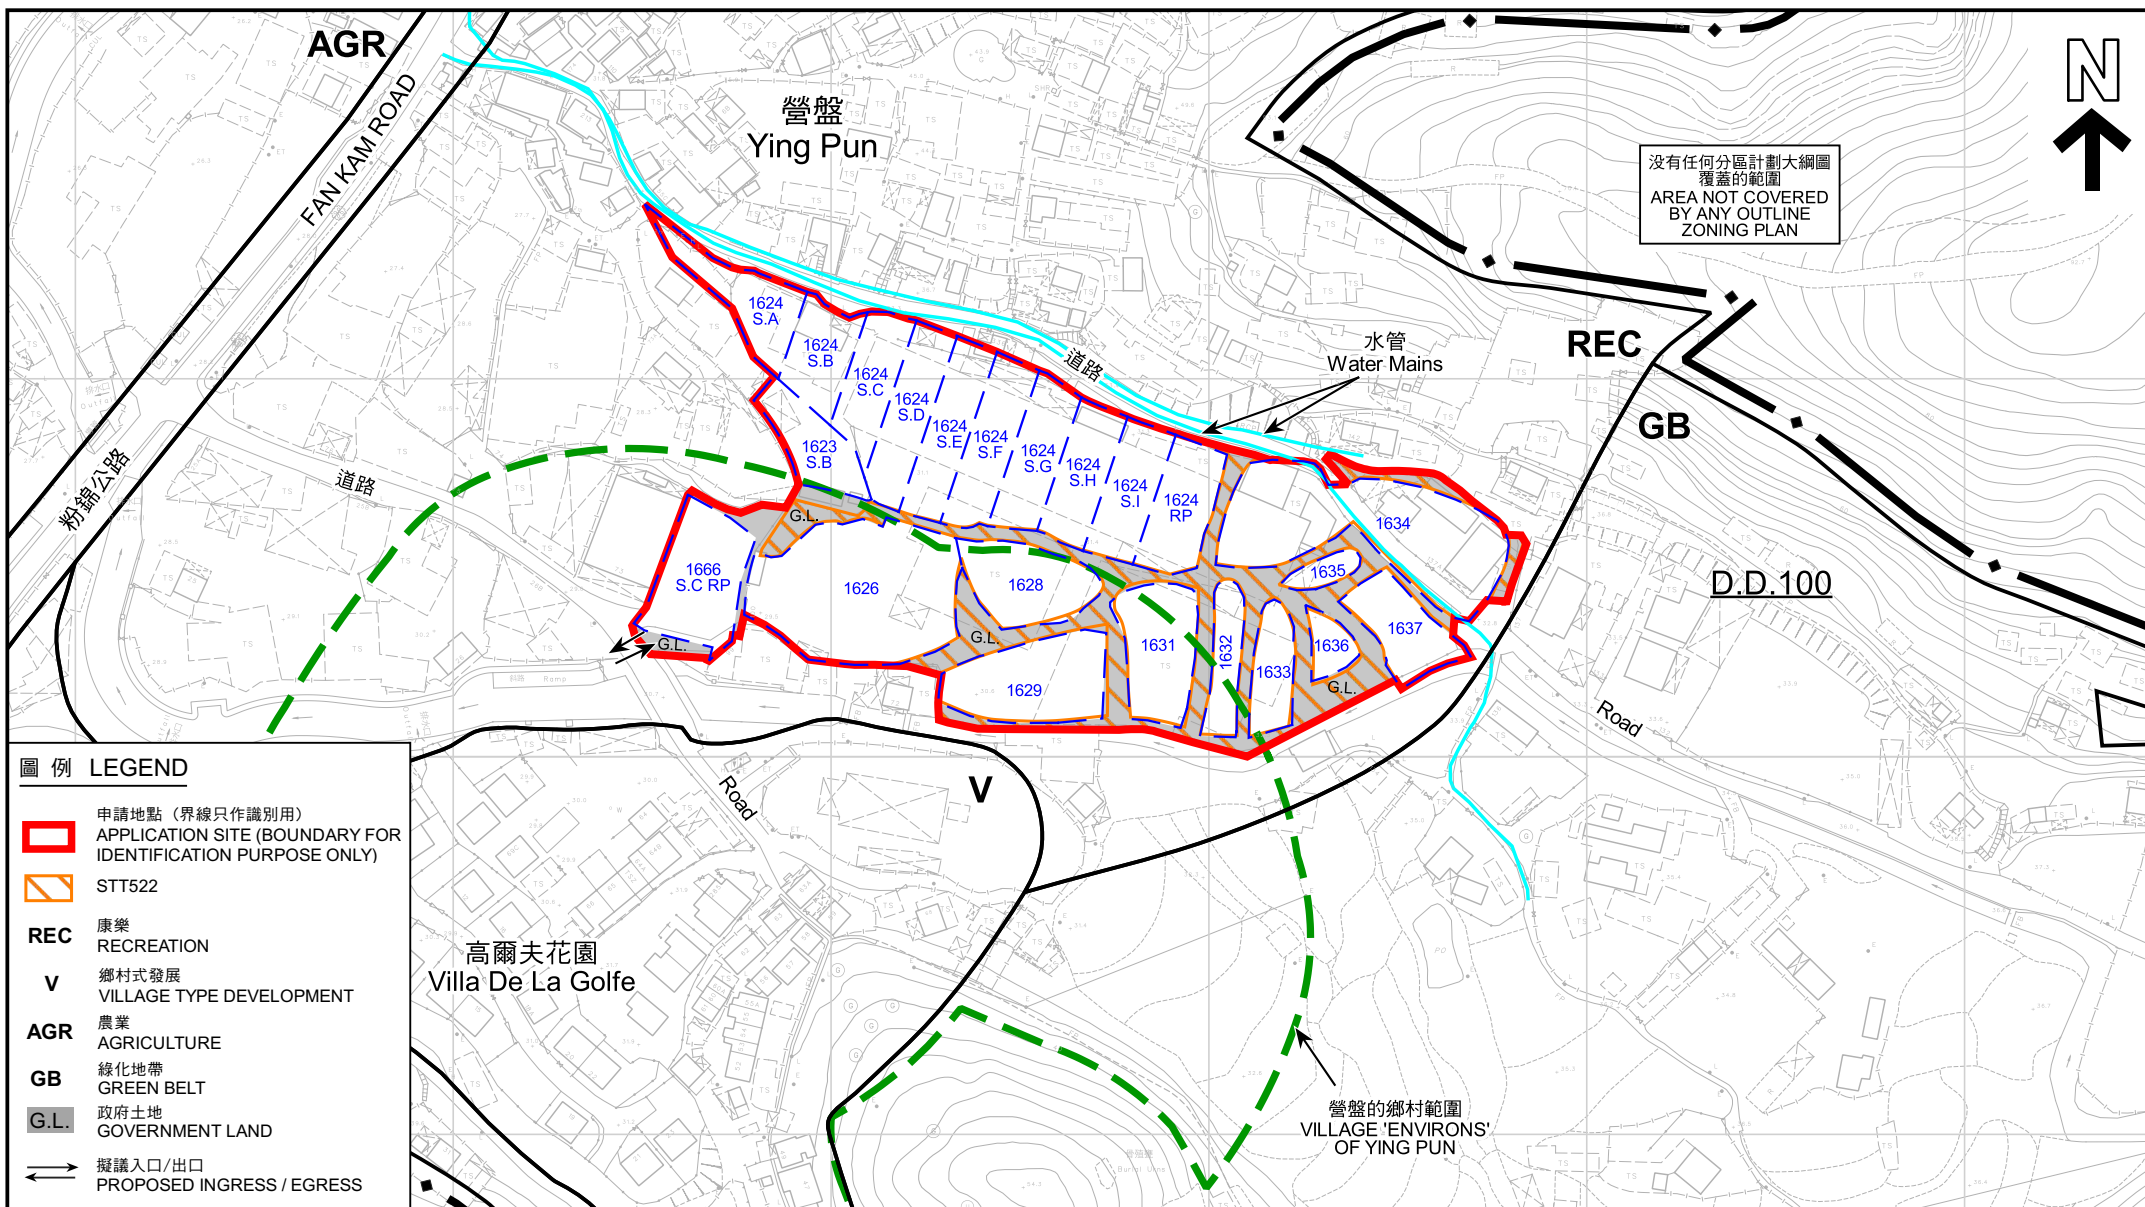

平面圖 SITE PLAN

本摘要圖於2023年8月18日擬備，所根據的資料為測量圖編號2-SE-20D及25B

EXTRACT PLAN PREPARED ON 18.8.2023
 BASED ON SURVEY SHEET No.
 2-SE-20D & 25B

臨時貨倉連附屬辦公室及員工宿舍用途 (為期3年)
 新界古洞南營盤丈量約份第100約地段第1623號B分段、第1624號A分段至I分段、第1624號餘段、第1626號、第1628號、第1629號、第1631號至第1637號及第1666號C分段餘段和毗連政府土地
 TEMPORARY GODOWN WITH ANCILLARY OFFICE AND STAFF QUARTERS USE FOR A PERIOD OF 3 YEARS
 LOTS 1623 S.B, 1624 S.A TO S.I, 1624 RP, 1626, 1628, 1629, 1631 TO 1637 AND 1666 S.C RP IN D.D. 100
 AND ADJOINING GOVERNMENT LAND, YING PUN, KWU TUNG SOUTH, NEW TERRITORIES


SCALE 1:2 000 比例尺
 米 METRES 40 0 40 80 米 METRES

規劃署
 PLANNING
 DEPARTMENT



參考編號
 REFERENCE No.
 A/NE-KTS/527

圖 PLAN
 A-2b

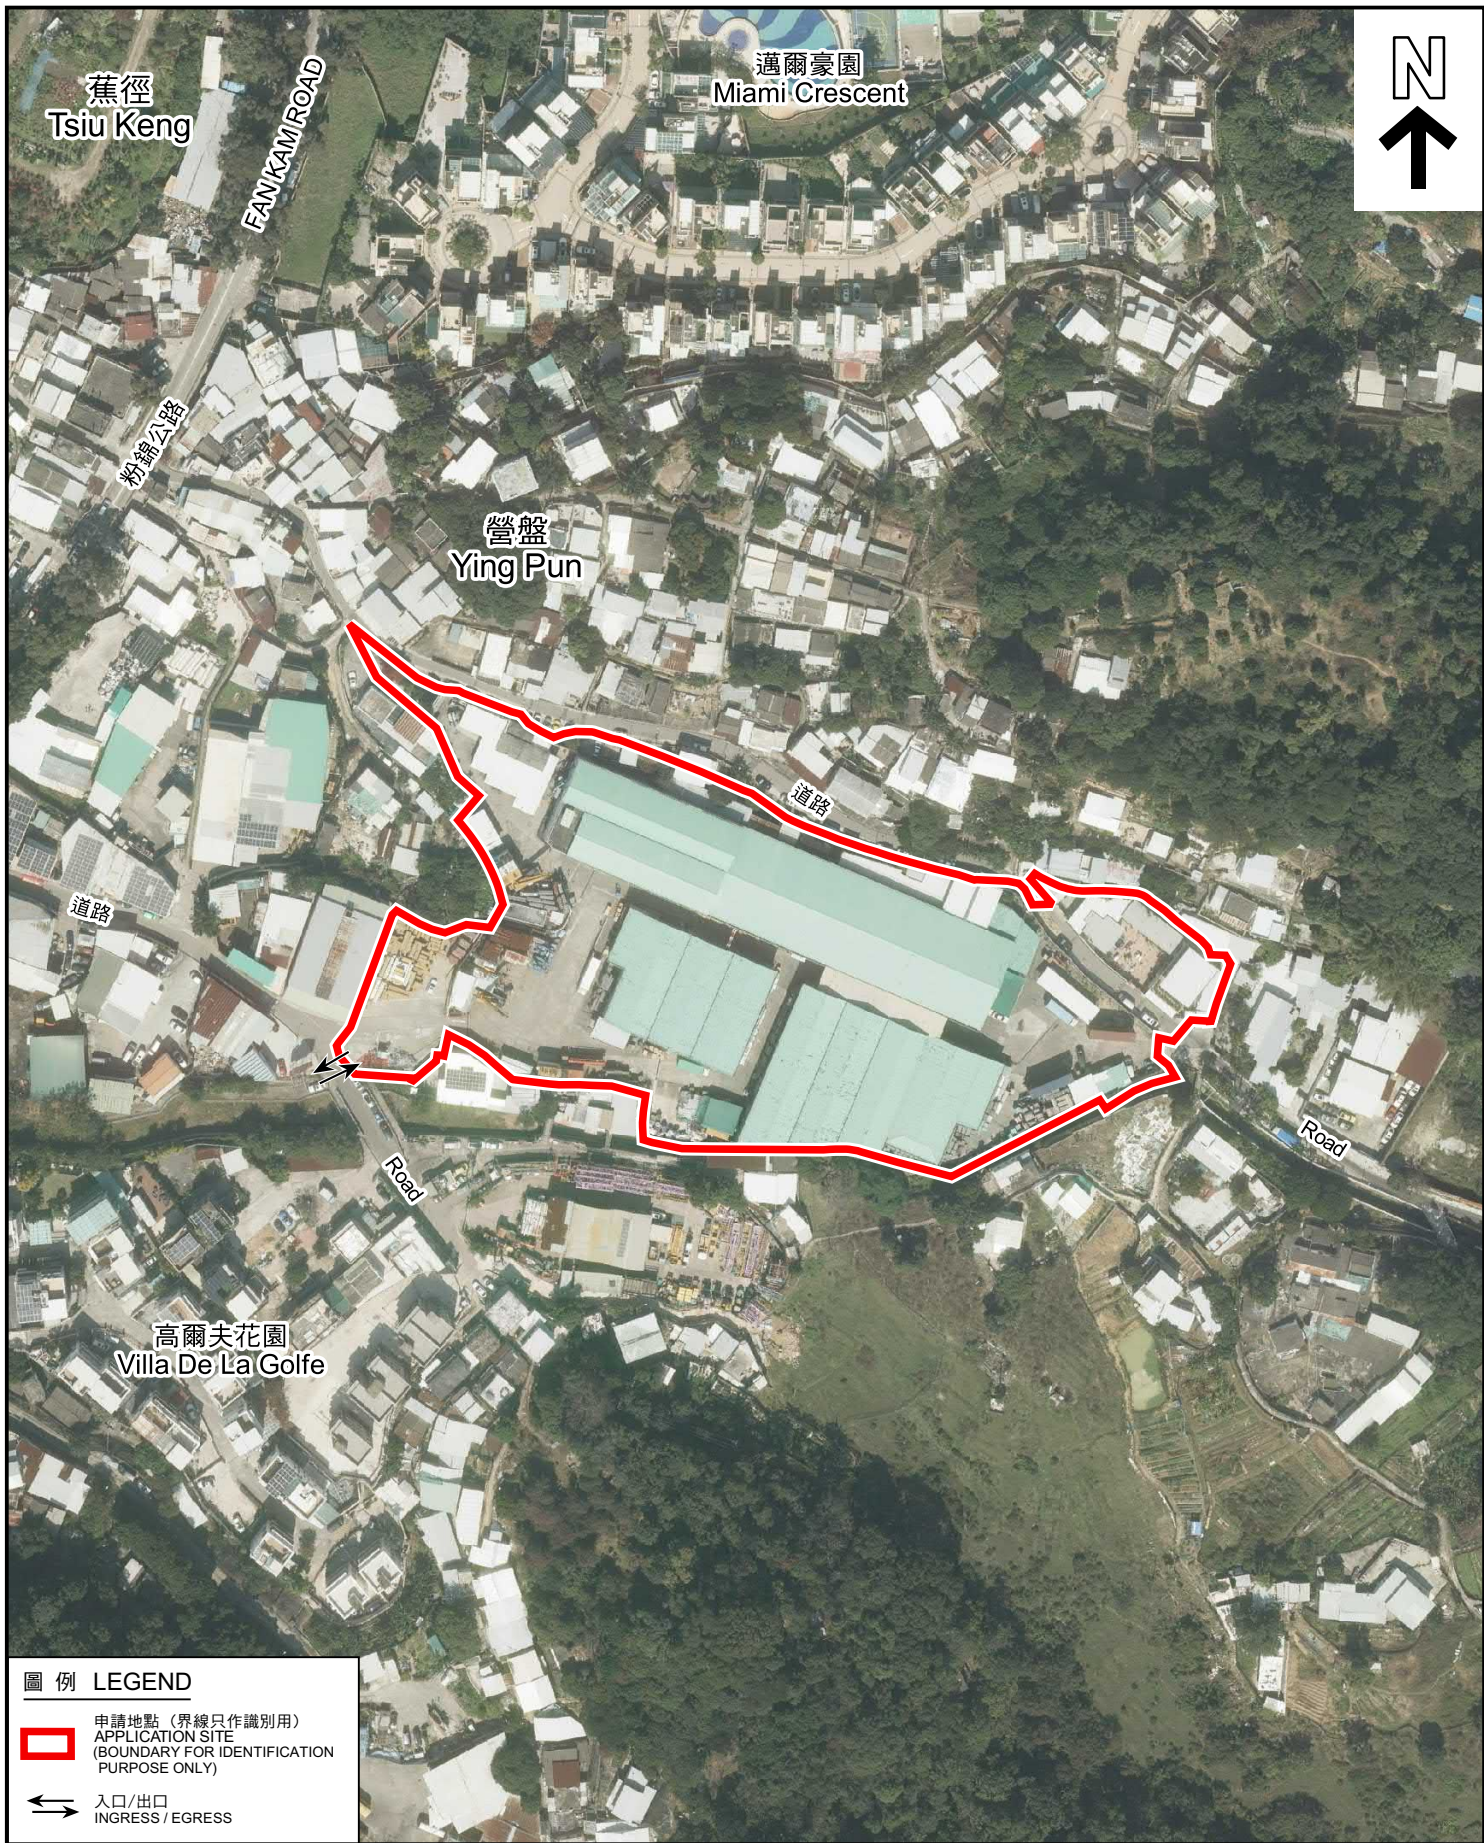

圖例 LEGEND

 申請地點 (界線只作識別用)
APPLICATION SITE
(BOUNDARY FOR IDENTIFICATION
PURPOSE ONLY)

 入口/出口
INGRESS / EGRESS

本摘要圖於2023年8月18日擬備，所根據的資料為地政總署於2022年2月14日拍得的航攝照片編號E149064C

EXTRACT PLAN PREPARED ON 18.8.2023
BASED ON AERIAL PHOTO No.E149064C
TAKEN ON 14.2.2022
BY LANDS DEPARTMENT

航攝照片 AERIAL PHOTO

臨時貨倉連附屬辦公室及員工宿舍用途 (為期3年)
新界古洞南營盤丈量約份第100約地段第1623號B分段、第1624號A分段至I分段、
第1624號餘段、第1626號、第1628號、第1629號、第1631號至第1637號及
第1666號C分段餘段和毗連政府土地
TEMPORARY GODOWN WITH ANCILLARY OFFICE AND
STAFF QUARTERS USE FOR A PERIOD OF 3 YEARS
LOTS 1623 S.B, 1624 S.A TO S.I, 1624 RP, 1626, 1628, 1629, 1631 TO 1637 AND
1666 S.C RP IN D.D. 100 AND ADJOINING GOVERNMENT LAND,
YING PUN, KWU TUNG SOUTH, NEW TERRITORIES

規劃署 PLANNING DEPARTMENT		
參考編號 REFERENCE No. A/NE-KTS/527	圖 PLAN A-3	



申請地點界線只作識別用
APPLICATION SITE BOUNDARY FOR IDENTIFICATION PURPOSE ONLY

實地照片 SITE PHOTOS

臨時貨倉連附屬辦公室及員工宿舍用途（為期3年）
新界古洞南營盤丈量約份第100約地段第1623號B分段、第1624號A分段至I分段、
第1624號餘段、第1626號、第1628號、第1629號、第1631號至第1637號及
第1666號C分段餘段和毗連政府土地
TEMPORARY GODOWN WITH ANCILLARY OFFICE AND
STAFF QUARTERS USE FOR A PERIOD OF 3 YEARS
LOTS 1623 S.B, 1624 S.A TO S.I, 1624 RP, 1626, 1628, 1629, 1631 TO 1637 AND
1666 S.C RP IN D.D. 100 AND ADJOINING GOVERNMENT LAND,
YING PUN, KWU TUNG SOUTH, NEW TERRITORIES

規劃署
PLANNING
DEPARTMENT



參考編號
REFERENCE No.
A/NE-KTS/527

圖 PLAN
A-4a

本圖於2023年8月18日擬備，所根據的資料為攝於2023年5月2日的實地照片

PLAN PREPARED ON 18.8.2023
BASED ON SITE PHOTOS
TAKEN ON 2.5.2023



實地照片 SITE PHOTOS

臨時貨倉連附屬辦公室及員工宿舍用途（為期3年）
新界古洞南營盤丈量約份第100約地段第1623號B分段、第1624號A分段至I分段、
第1624號餘段、第1626號、第1628號、第1629號、第1631號至第1637號及
第1666號C分段餘段和毗連政府土地
TEMPORARY GODOWN WITH ANCILLARY OFFICE AND
STAFF QUARTERS USE FOR A PERIOD OF 3 YEARS
LOTS 1623 S.B, 1624 S.A TO S.I, 1624 RP, 1626, 1628, 1629, 1631 TO 1637 AND
1666 S.C RP IN D.D. 100 AND ADJOINING GOVERNMENT LAND,
YING PUN, KWU TUNG SOUTH, NEW TERRITORIES

規劃署
PLANNING
DEPARTMENT



參考編號
REFERENCE No.
A/NE-KTS/527

圖 PLAN
A-4b

本圖於2023年8月18日擬備，所根據的
資料為攝於2023年5月2日的實地照片

PLAN PREPARED ON 18.8.2023
BASED ON SITE PHOTOS
TAKEN ON 2.5.2023