



DPO Ref. No. : TPB / A / NE - KTS /469.

Legend :



Total Carpark area : 1,016 m2.



No. of Carpark : 24.

Private Car.
Carpark dimensions :
2500 x 5000 mm.



Ingress / Egress.



Width of Ingress / Egress. 6.5 m.

Operation Hours :

24 Hours per day.

Monday to Sunday and Public Holidays.

Drawing Title : Carpark Layout Plan.

Drawing No. : SS/HT/369_LP_001.

Scale : ~~1:500~~

Date : 22-08-2023.

Drawn : Ng Wai Chun.

Tel :

email :



參考編號
REFERENCE No.

A/NE-KTS/531

繪圖 DRAWING

A-1

(資料來源：申請人於 31.8.2023 呈交的資料)
(Source: Applicant's Submission of 31.8.2023)

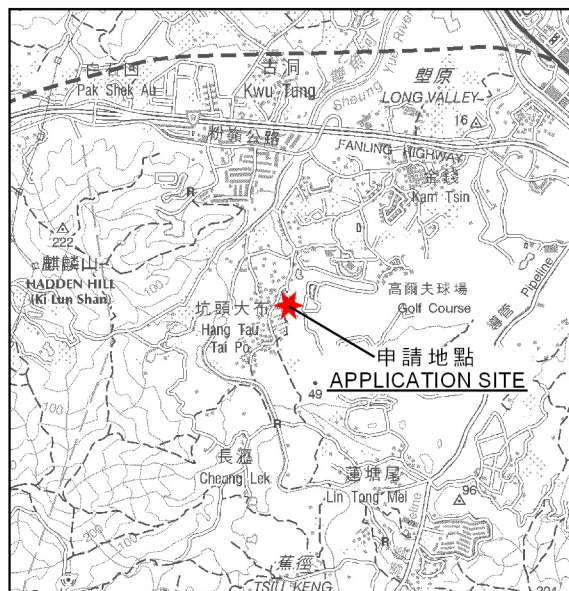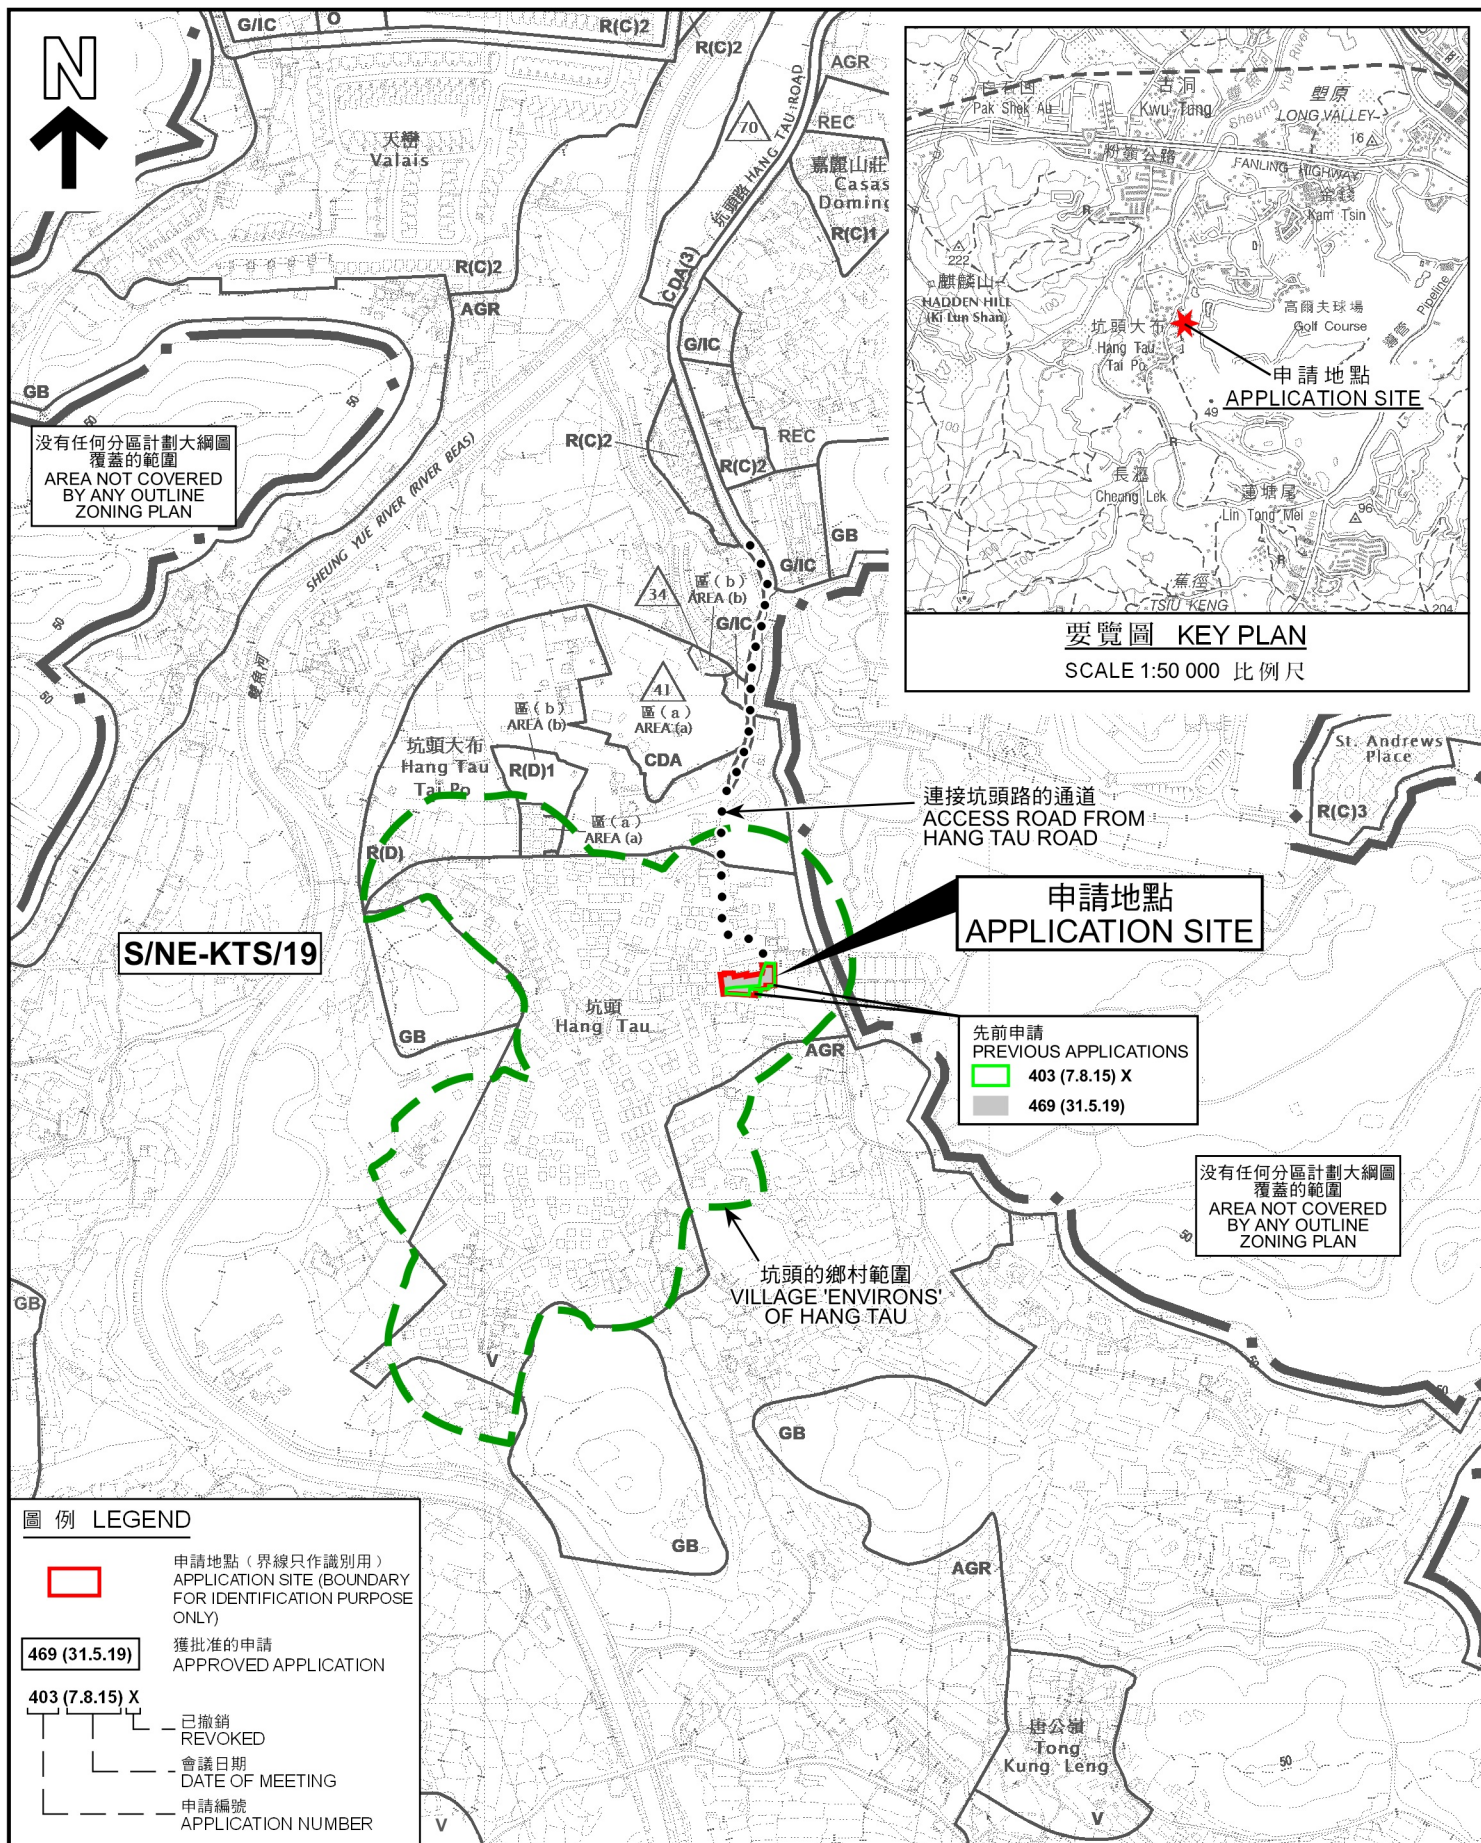


位置圖 LOCATION PLAN

臨時公眾停車場 (只限私家車) (為期 3 年)
上水坑頭村丈量約份第94約地段第369號(部分), 第370號(部分), 第371號A分段(部分), 第371號B分段(部分), 第371號餘段(部分), 第372號(部分)及第390號0分段(部分)

TEMPORARY PUBLIC VEHICLE PARK (PRIVATE CAR ONLY) FOR A PERIOD OF 3 YEARS
LOTS 369 (PART), 370 (PART), 371 S.A (PART), 371 S.B (PART), 371 RP (PART), 372 (PART) AND 390 S.D (PART) IN D.D. 94, HANG TAU VILLAGE, SHEUNG SHUI

SCALE 1:7 500 比例尺

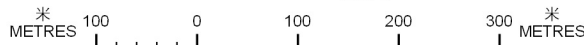

規劃署
PLANNING
DEPARTMENT




參考編號
REFERENCE No.
A/NE-KTS/531

圖 PLAN
A-1

本摘要圖於2023年10月20日擬備，
所根據的資料為於2023年5月12日
展示的分區計劃大綱圖編號S/NE-KTS/19

EXTRACT PLAN PREPARED ON
20.10.2023 BASED ON OUTLINE ZONING
PLAN No. S/NE-KTS/19 EXHIBITED ON
12.5.2023

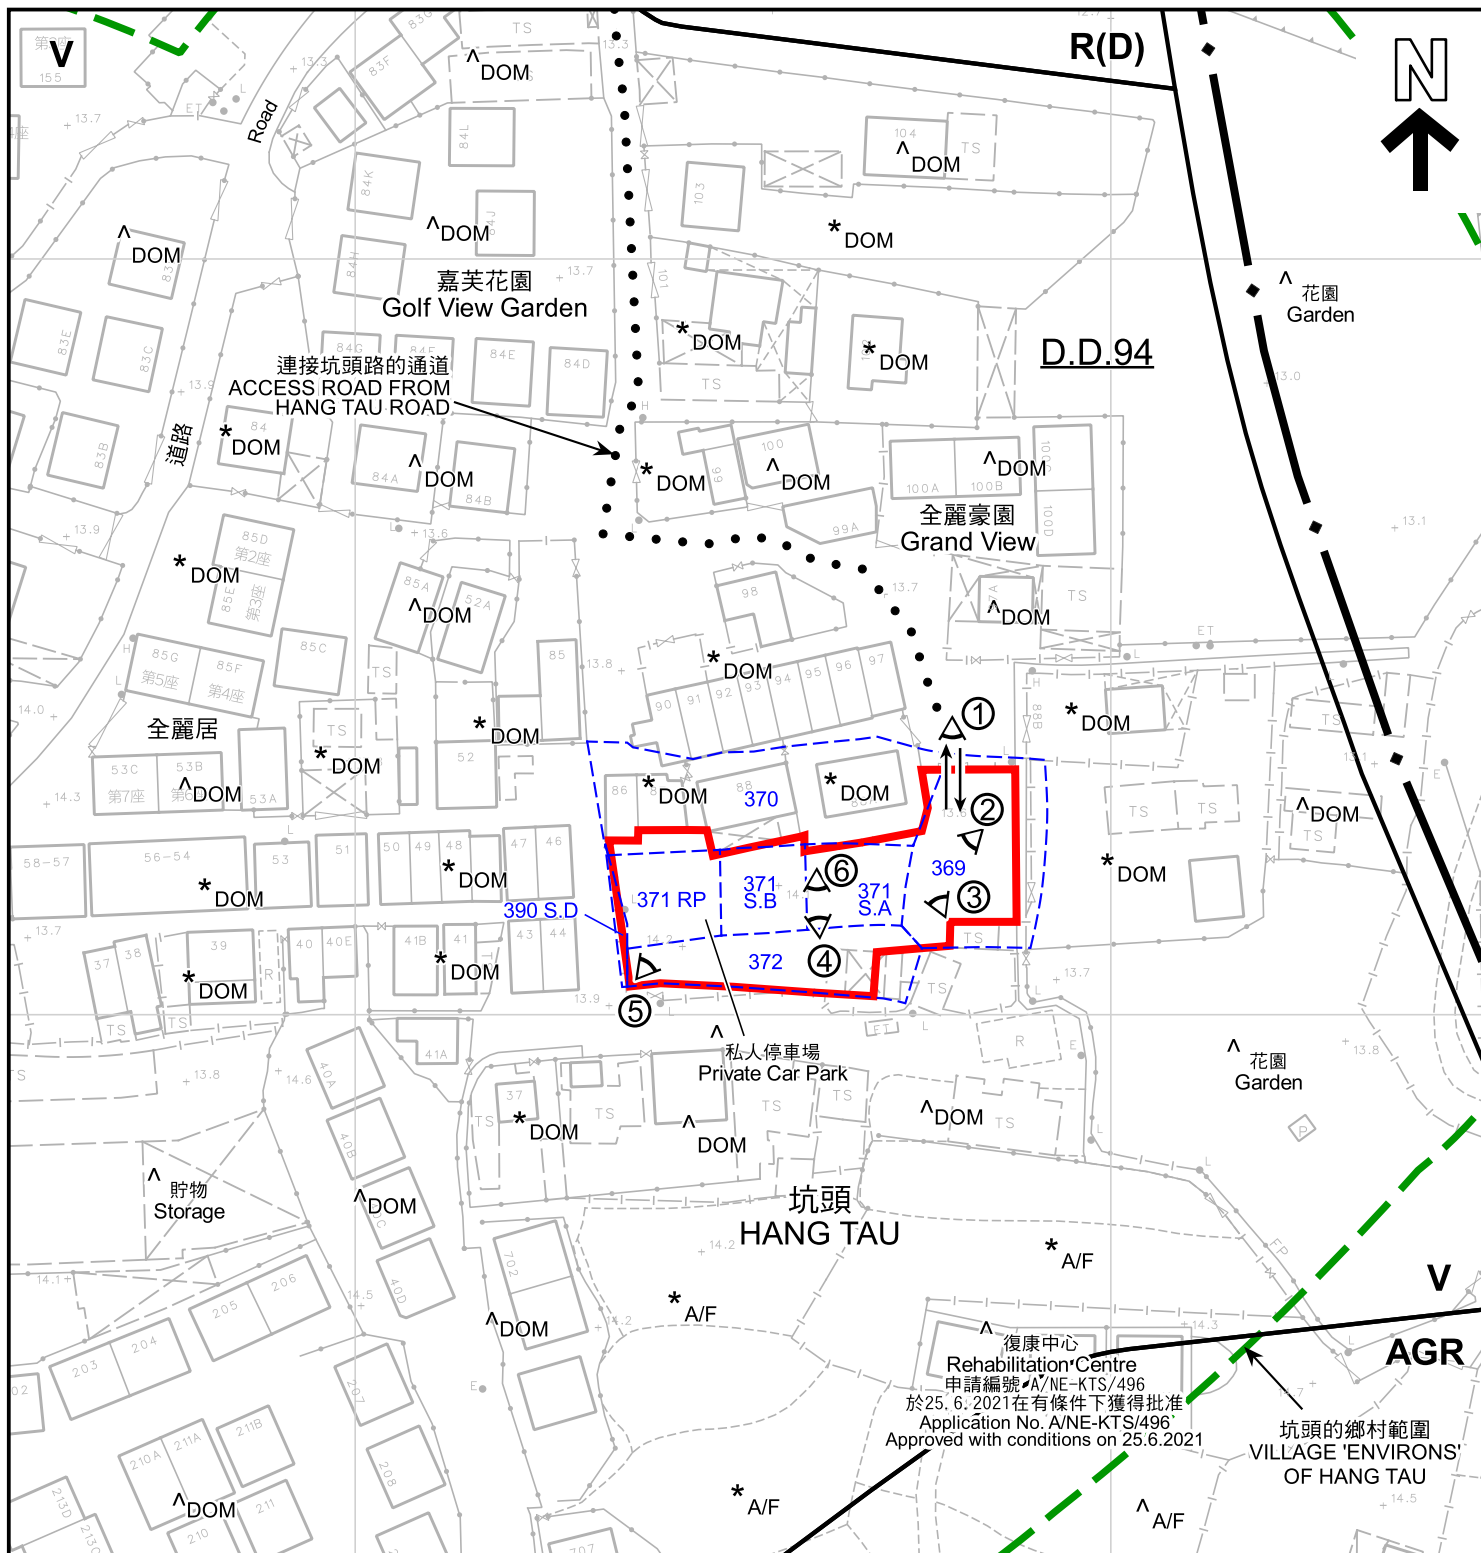

圖例 LEGEND

- 申請地點 (界線只作識別用)
APPLICATION SITE (BOUNDARY FOR IDENTIFICATION PURPOSE ONLY)
- R(D)** 住宅(丁類)
RESIDENTIAL (GROUP D)
- V** 鄉村式發展
VILLAGE TYPE DEVELOPMENT
- AGR** 農業
AGRICULTURE

- DOM** 住用構築物
DOMESTIC STRUCTURES
- A/F** 休耕農地
FALLOW AGRICULTURAL LAND
- 實地照片的觀景點
VIEWING POINT OF SITE PHOTO
- 入口/出口
INGRESS / EGRESS

註釋 Notes :

- (1) 2023年9月12日勘測的土地用途
Land uses shown on this plan are in accordance with the land use survey conducted by the Planning Department on 12.9.2023
- (2) * 土地用途跟1991年勘測的土地用途一致
Indicates that the use is the same as that revealed by the land use survey conducted by the Planning Department in 1991
- (3) ^ 土地用途跟1991年勘測的土地用途有別
Indicates that the use is different from that revealed by the land use survey conducted by the Planning Department in 1991

平面圖 SITE PLAN

臨時公眾停車場(只限私家車)(為期3年)
上水坑頭村丈量約份第94約地段第369號(部分), 第370號(部分),
第371號A分段(部分), 第371號B分段(部分), 第371號餘段(部分),
第372號(部分)及第390號D分段(部分)

TEMPORARY PUBLIC VEHICLE PARK (PRIVATE CAR ONLY) FOR A PERIOD OF 3 YEARS
LOTS 369 (PART), 370 (PART), 371 S.A (PART), 371 S.B (PART), 371 RP (PART),
372 (PART) AND 390 S.D (PART) IN D.D. 94, HANG TAU VILLAGE, SHEUNG SHUI

SCALE 1:1 000 比例尺

米 20 0 20 40 米
METRES

規劃署
PLANNING
DEPARTMENT




參考編號
REFERENCE No.
A/NE-KTS/531

圖 PLAN
A-2

本摘要圖於2023年10月20日擬備，
所根據的資料為測量圖編號2-SE-15A

EXTRACT PLAN PREPARED ON
20.10.2023 BASED ON SURVEY SHEET
No. 2-SE-15A

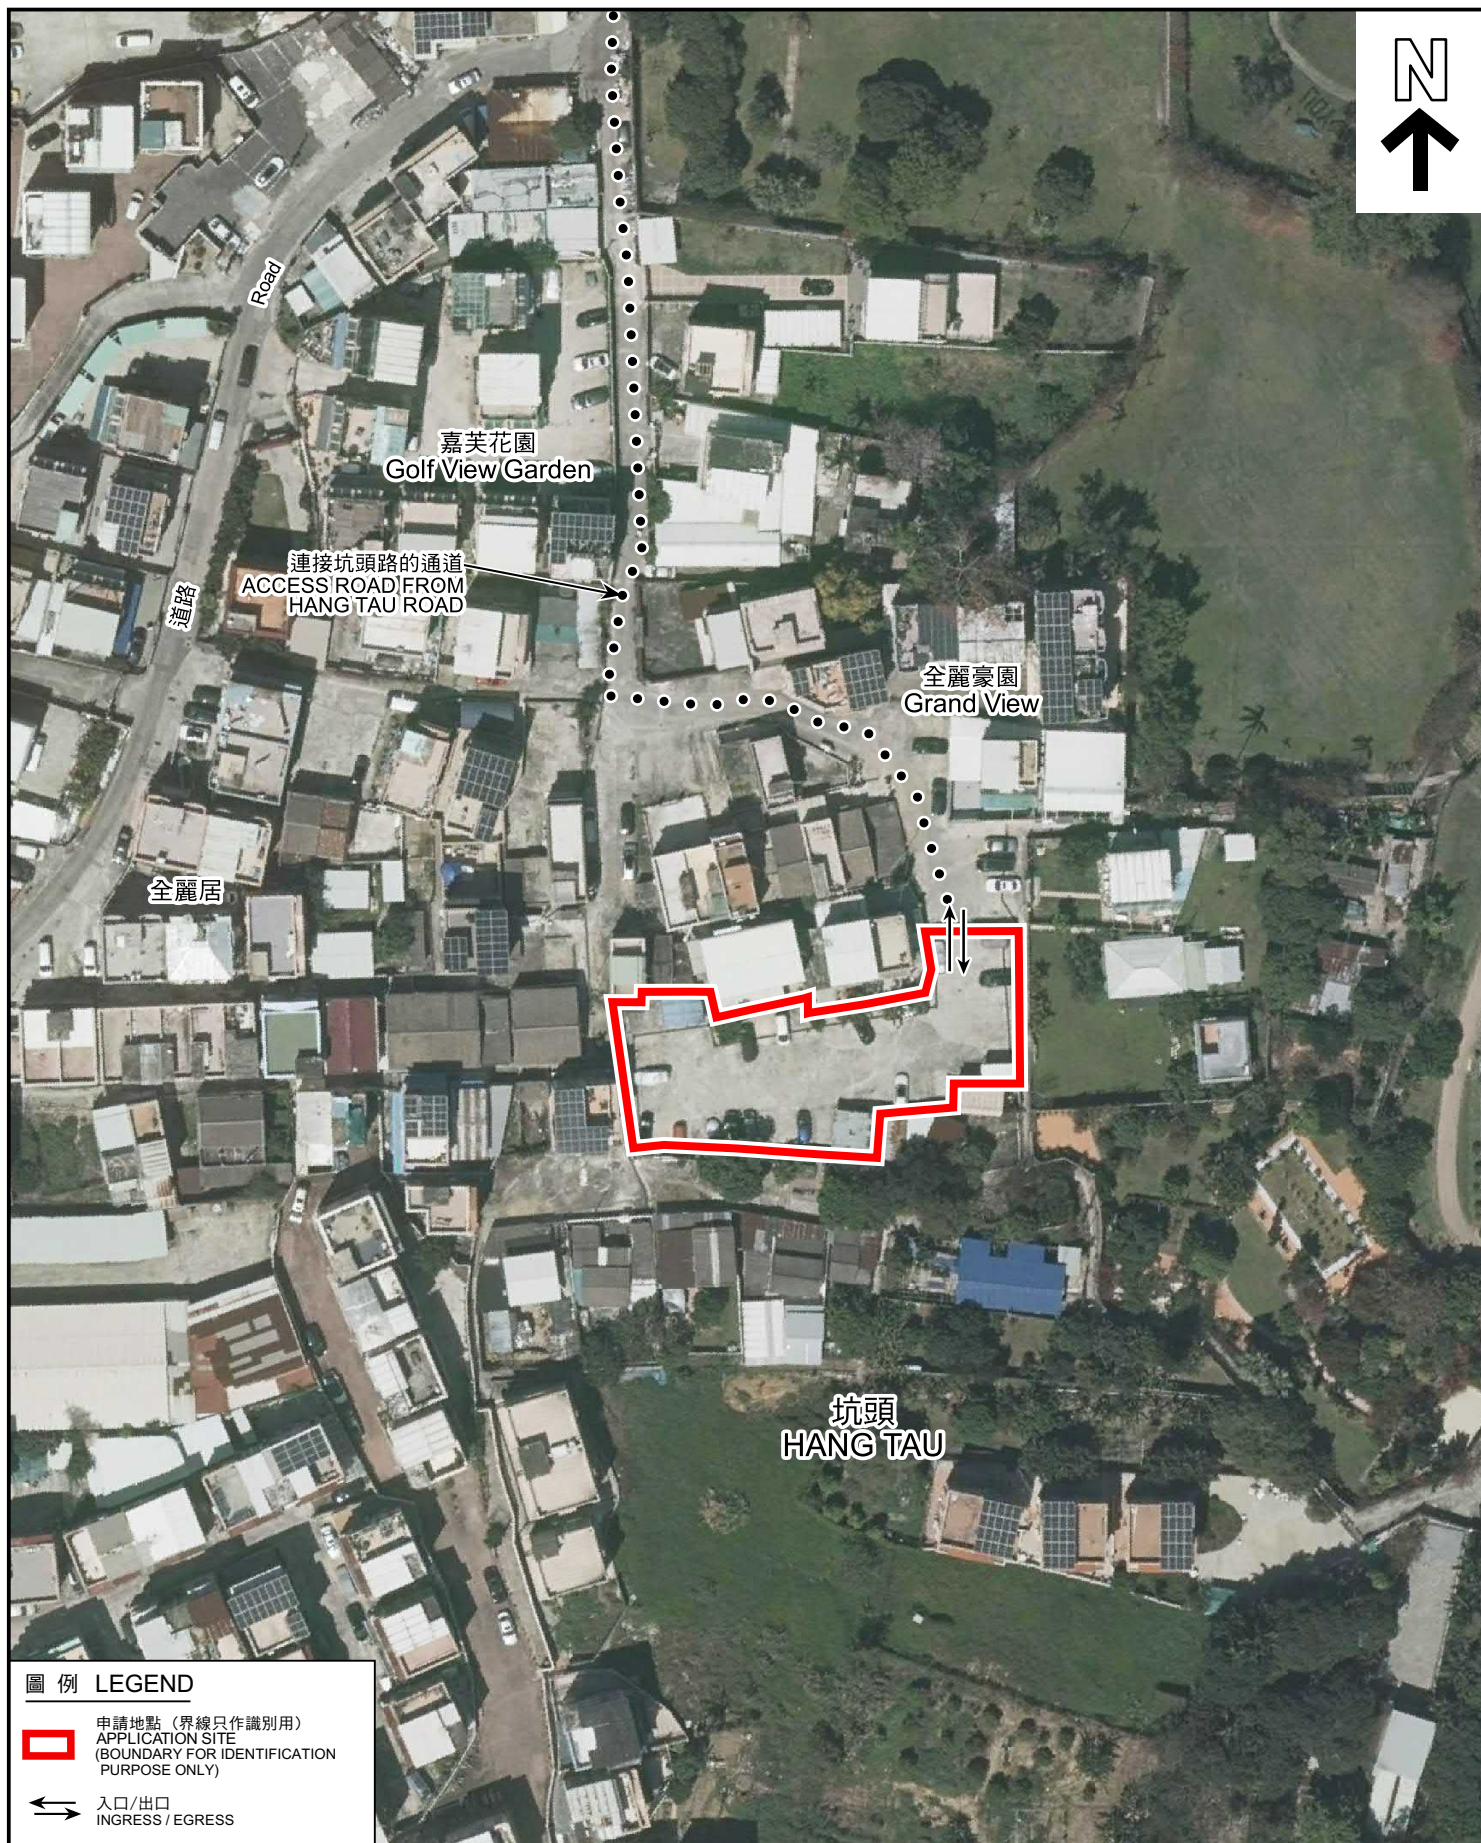

圖例 LEGEND

-  申請地點 (界線只作識別用)
APPLICATION SITE
(BOUNDARY FOR IDENTIFICATION
PURPOSE ONLY)
-  入口/出口
INGRESS / EGRESS

航攝照片 AERIAL PHOTO

本摘要圖於2023年9月22日擬備，所根據的資料為地政總署於2022年3月8日拍得的航攝照片編號 E152822C

EXTRACT PLAN PREPARED ON
22.9.2023 BASED ON AERIAL PHOTO No.
E152822C TAKEN ON 8.3.2022 BY
LANDS DEPARTMENT

臨時公眾停車場 (只限私家車) (為期 3 年)
上水坑頭村丈量約份第94約地段第369號(部分)，第370號(部分)，
第371號A分段(部分)，第371號B分段(部分)，第371號餘段(部分)，
第372號(部分)及第390號D分段(部分)

TEMPORARY PUBLIC VEHICLE PARK (PRIVATE CAR ONLY) FOR A PERIOD OF 3 YEARS
LOTS 369 (PART), 370 (PART), 371 S.A (PART), 371 S.B (PART), 371 RP (PART),
372 (PART) AND 390 S.D (PART) IN D.D. 94, HANG TAU VILLAGE, SHEUNG SHUI

規劃署
PLANNING
DEPARTMENT



參考編號
REFERENCE No.
A/NE-KTS/531

圖 PLAN
A-3



申請地點界線只作識別用
APPLICATION SITE BOUNDARY FOR IDENTIFICATION PURPOSE ONLY

實地照片 SITE PHOTOS

臨時公眾停車場（只限私家車）（為期 3 年）
上水坑頭村丈量約份第94約地段第369號(部分)，第370號(部分)，
第371號A分段(部分)，第371號B分段(部分)，第371號餘段(部分)，
第372號(部分)及第390號D分段(部分)

TEMPORARY PUBLIC VEHICLE PARK (PRIVATE CAR ONLY) FOR A PERIOD OF 3 YEARS
LOTS 369 (PART), 370 (PART), 371 S.A (PART), 371 S.B (PART), 371 RP (PART),
372 (PART) AND 390 S.D (PART) IN D.D. 94, HANG TAU VILLAGE, SHEUNG SHUI

規劃署
PLANNING
DEPARTMENT



參考編號
REFERENCE No.
A/NE-KTS/531

圖 PLAN
A-4a

本圖於2023年9月22日擬備，所根據的
資料為攝於2023年9月12日的實地照片

PLAN PREPARED ON 22.9.2023
BASED ON SITE PHOTOS
TAKEN ON 12.9.2023



申請地點界線只作識別用
APPLICATION SITE BOUNDARY FOR IDENTIFICATION PURPOSE ONLY

實地照片 SITE PHOTOS

臨時公眾停車場（只限私家車）（為期 3 年）
上水坑頭村丈量約份第94約地段第369號(部分)，第370號(部分)，
第371號A分段(部分)，第371號B分段(部分)，第371號餘段(部分)，
第372號(部分)及第390號D分段(部分)

TEMPORARY PUBLIC VEHICLE PARK (PRIVATE CAR ONLY) FOR A PERIOD OF 3 YEARS
LOTS 369 (PART), 370 (PART), 371 S.A (PART), 371 S.B (PART), 371 RP (PART),
372 (PART) AND 390 S.D (PART) IN D.D. 94, HANG TAU VILLAGE, SHEUNG SHUI

規劃署
PLANNING
DEPARTMENT



參考編號
REFERENCE No.
A/NE-KTS/531

圖 PLAN
A-4b

本圖於2023年9月22日擬備，所根據的
資料為攝於2023年9月12日的實地照片

PLAN PREPARED ON 22.9.2023
BASED ON SITE PHOTOS
TAKEN ON 12.9.2023