


ABBREVIATIONS:

400W Pv x 80
(2006 x 994)

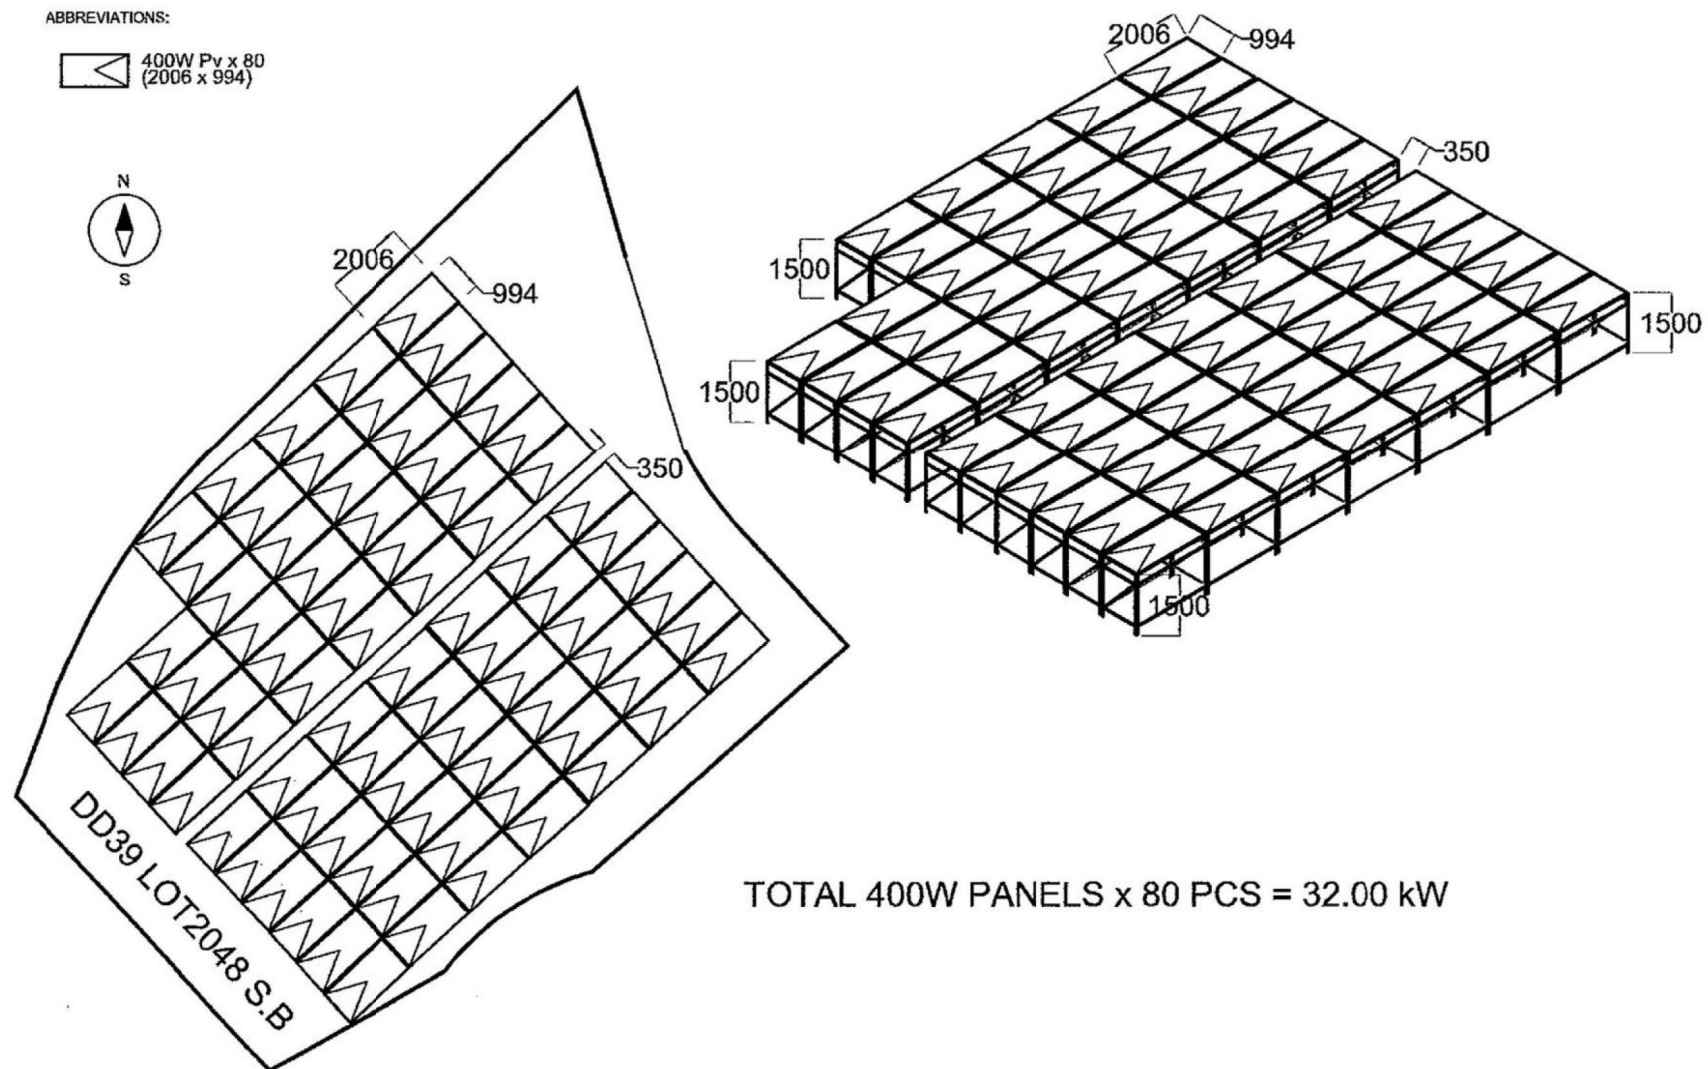


參考編號
REFERENCE No.

A/NE-LK/161

繪圖 DRAWING A-1

(來源 : 附件 I)
(Source : Appendix I)

Total Proposed Area =
230 m²(About)

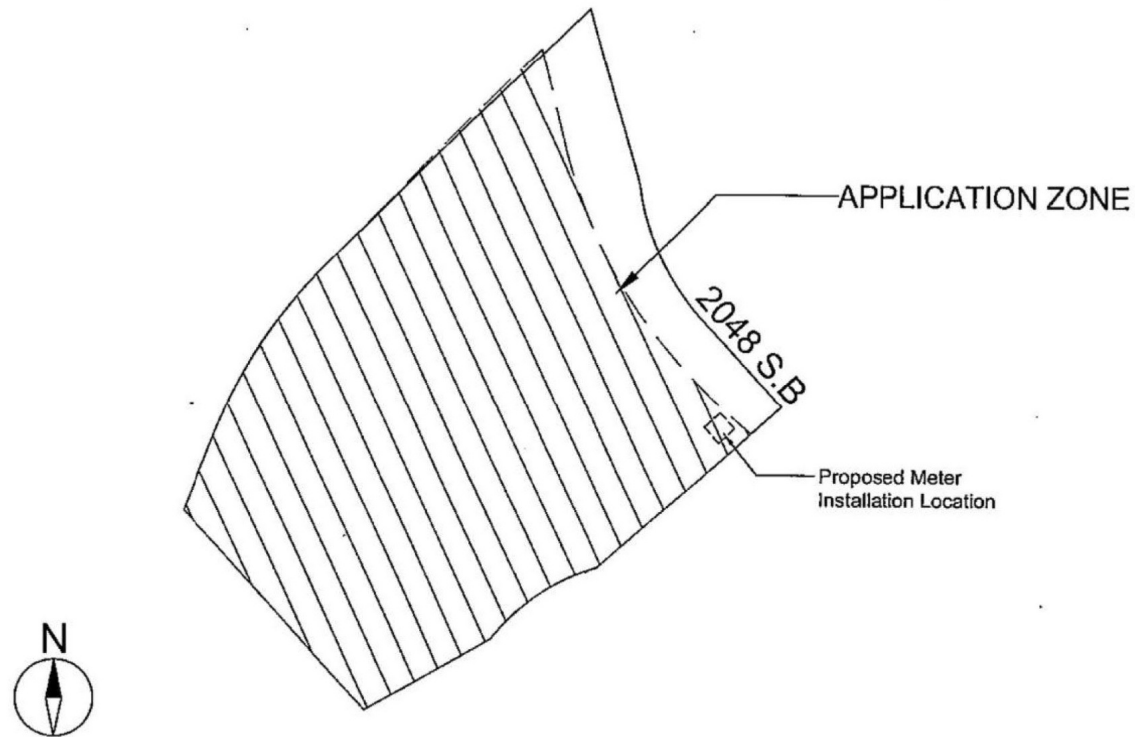

ABBREVIATIONS:

Contract Title:	
DD39, Lot 2048 S.B Yim Tso Ha Village, Sha Tau Kok	
Title:	
Applicant's Submission Layout Plan	
All rights reserved. No part of this publication may be reproduced, stored in a retrieval system, or transmitted in any form or by any means, electronic, mechanical, photocopying, recording or otherwise, without the prior permission of the BWater Man Leo Limited.	A4

參考編號
REFERENCE No.

A/NE-LK/161

繪圖


DRAWING A-2

(來源 : 附件 I)
(Source : Appendix I)



要覽圖 KEY PLAN

SCALE 1:50 000 比例尺

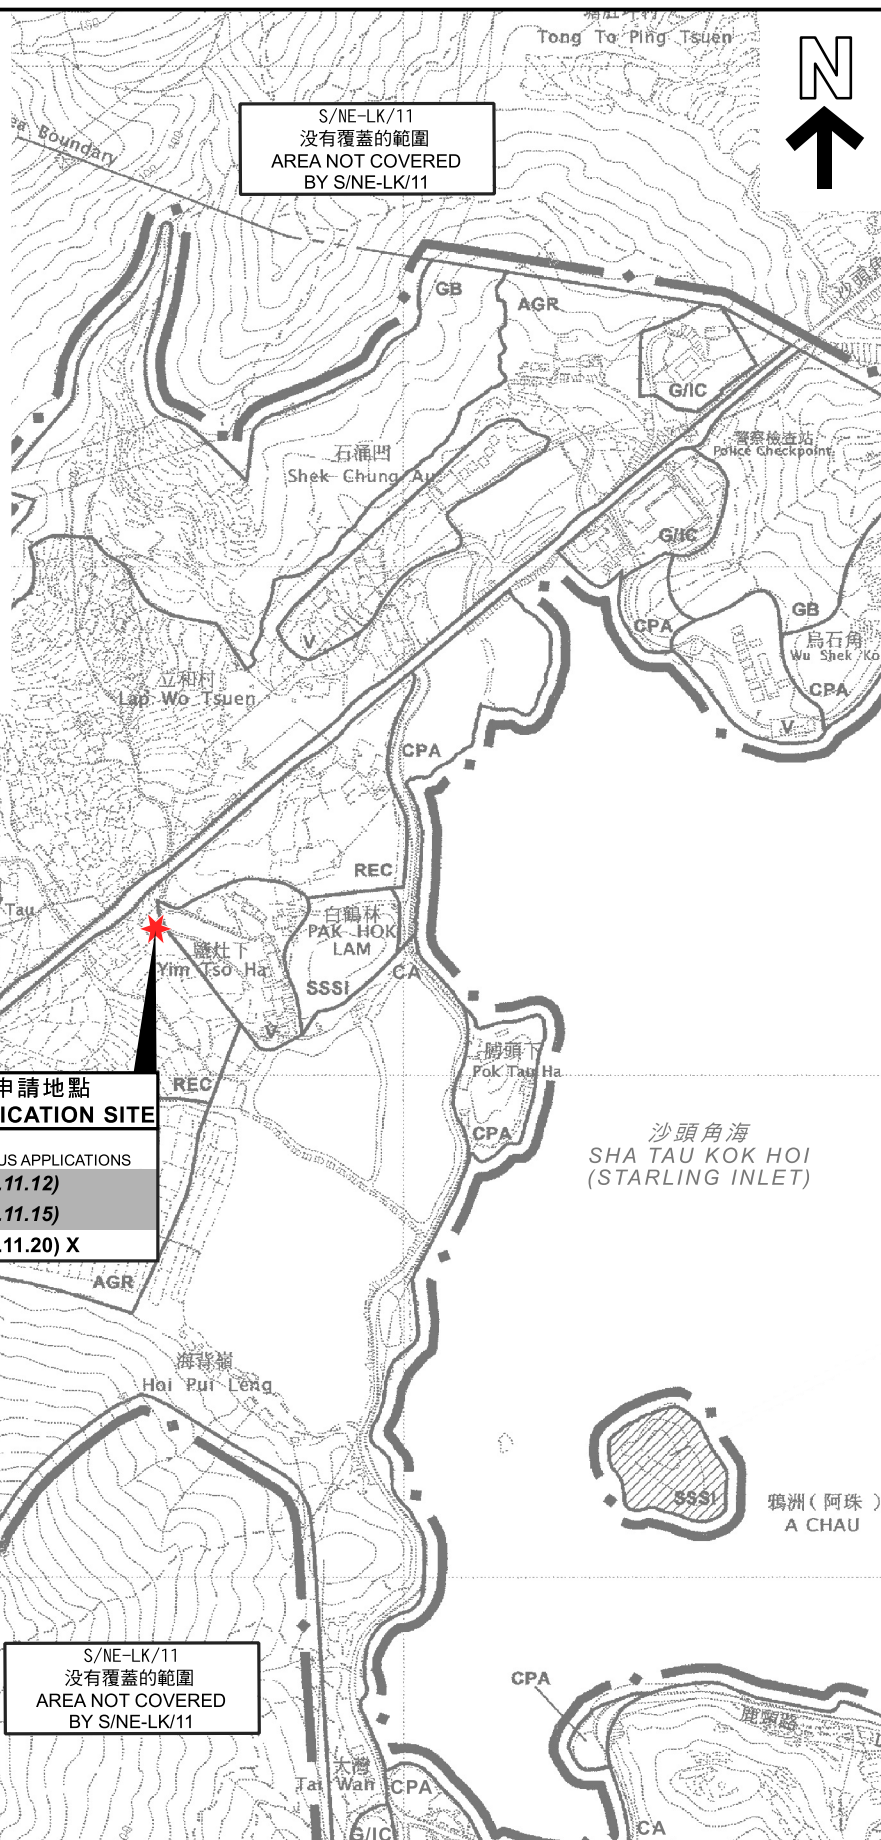

S/NE-LK/11
沒有覆蓋的範圍
AREA NOT COVERED
BY S/NE-LK/11

申請地點
APPLICATION SITE

先前申請 PREVIOUS APPLICATIONS
76 (9.11.12)
102 (6.11.15)
132 (6.11.20) X

圖例 LEGEND

- | | |
|-----------------|--------------------------------|
| 132 (6.11.20) | 獲批准的申請
APPROVED APPLICATION |
| 76 (9.11.12) | 被拒絕的申請
REJECTED APPLICATION |
| 132 (6.11.20) X | 已撤銷
REVOKED |
| — | 會議日期
DATE OF MEETING |
| — | 申請編號
APPLICATION NUMBER |

位置圖 LOCATION PLAN

擬議臨時公用事業設施裝置(太陽能光伏系統)(為期五年)
PROPOSED TEMPORARY PUBLIC UTILITY INSTALLATION
(SOLAR PHOTOVOLTAIC SYSTEM) FOR A PERIOD OF FIVE YEARS
LOT 2048 S.B (PART) IN D.D. 39,
YIM TSO HA VILLAGE, SHA TAU KOK, N.T.
SCALE 1:7 500 比例尺

米 100 0 100 200 300 米
METRES


規劃署
PLANNING
DEPARTMENT



參考編號
REFERENCE No.
A/NE-LK/161

圖 PLAN
A-1

本摘要圖於2024年7月12日擬備，
所根據的資料為於2006年10月17日
核准的分區計劃大綱圖編號S/NE-LK/11
EXTRACT PLAN PREPARED ON 12.7.2024
BASED ON OUTLINE ZONING PLAN
No. S/NE-LK/11 APPROVED ON 17.10.2006

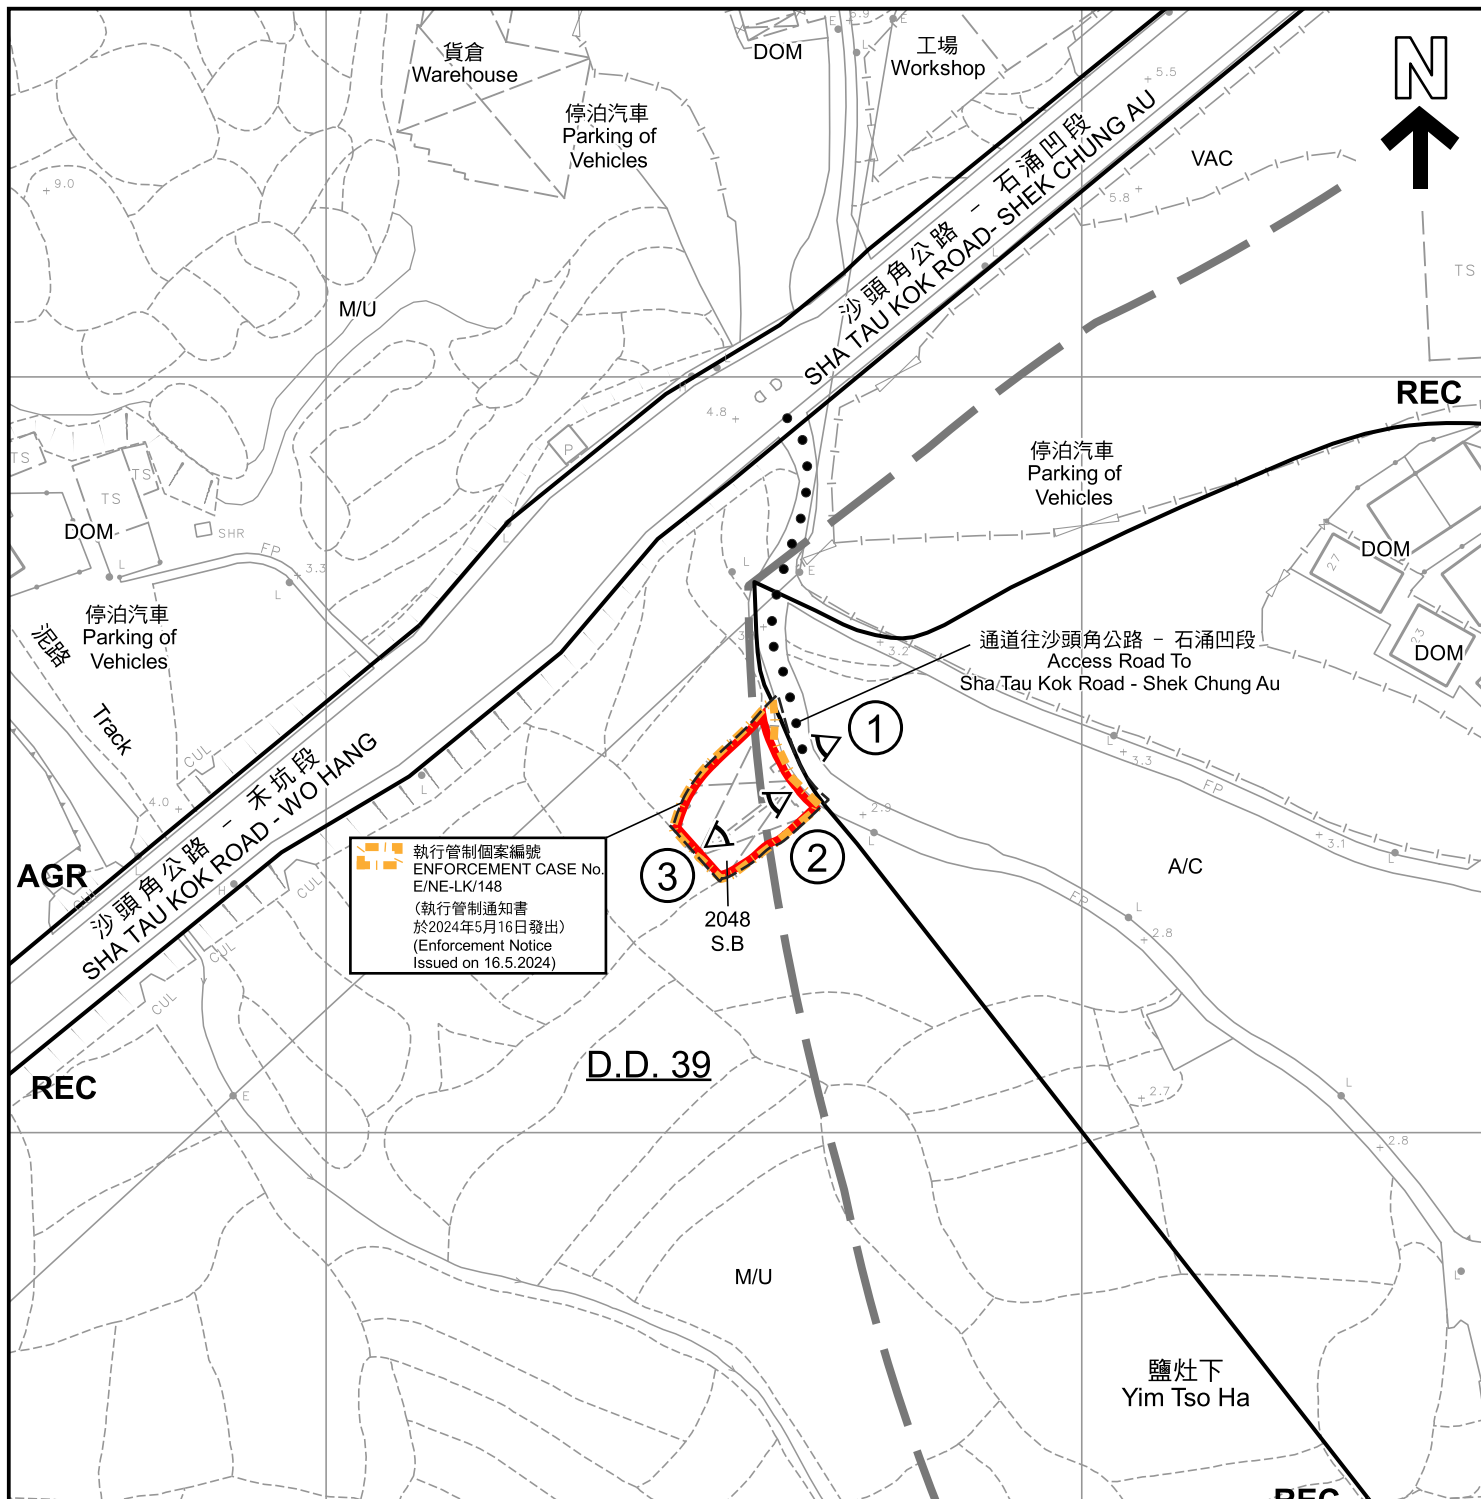

圖例 LEGEND

	申請地點 (界線只作識別用) APPLICATION SITE (BOUNDARY FOR IDENTIFICATION PURPOSE ONLY)	A/F	休耕農地 FALLOW AGRICULTURAL LAND
AGR	農業 AGRICULTURE	DOM	住用構築物 DOMESTIC STRUCTURE
CA	自然保育區 CONSERVATION AREA	M/U	荒地 UNUSED LAND
REC	康樂 RECREATION	VAC	空置 VACANT
V	鄉村式發展 VILLAGE TYPE DEVELOPMENT	①	實地照片的觀景點 VIEWING POINT OF SITE PHOTO

註釋 Notes :

- (1) 2024年7月15日勘測的土地用途
Land uses shown on this plan are in accordance with the land use survey conducted by the Planning Department on 15.7.2024

平面圖 SITE PLAN

擬議臨時公用事業設施裝置(太陽能光伏系統)(為期五年)
新界沙頭角鹽灶下村丈量約份第39約地段第2048號B分段(部分)
PROPOSED TEMPORARY PUBLIC UTILITY INSTALLATION
(SOLAR PHOTOVOLTAIC SYSTEM) FOR A PERIOD OF FIVE YEARS
LOT 2048 S.B (PART) IN D.D. 39,
YIM TSO HA VILLAGE, SHA TAU KOK, N.T.
SCALE 1 : 1 000 比例尺

米 20 0 20 40 米
METRES


規劃署
PLANNING
DEPARTMENT



參考編號
REFERENCE No.
A/NE-LK/161

圖 PLAN
A-2

本摘要圖於2024年7月31日擬備，
所根據的資料為測量圖編號
3-NE-17C
EXTRACT PLAN PREPARED ON 31.7.2024
BASED ON SURVEY SHEET No.
3-NE-17C

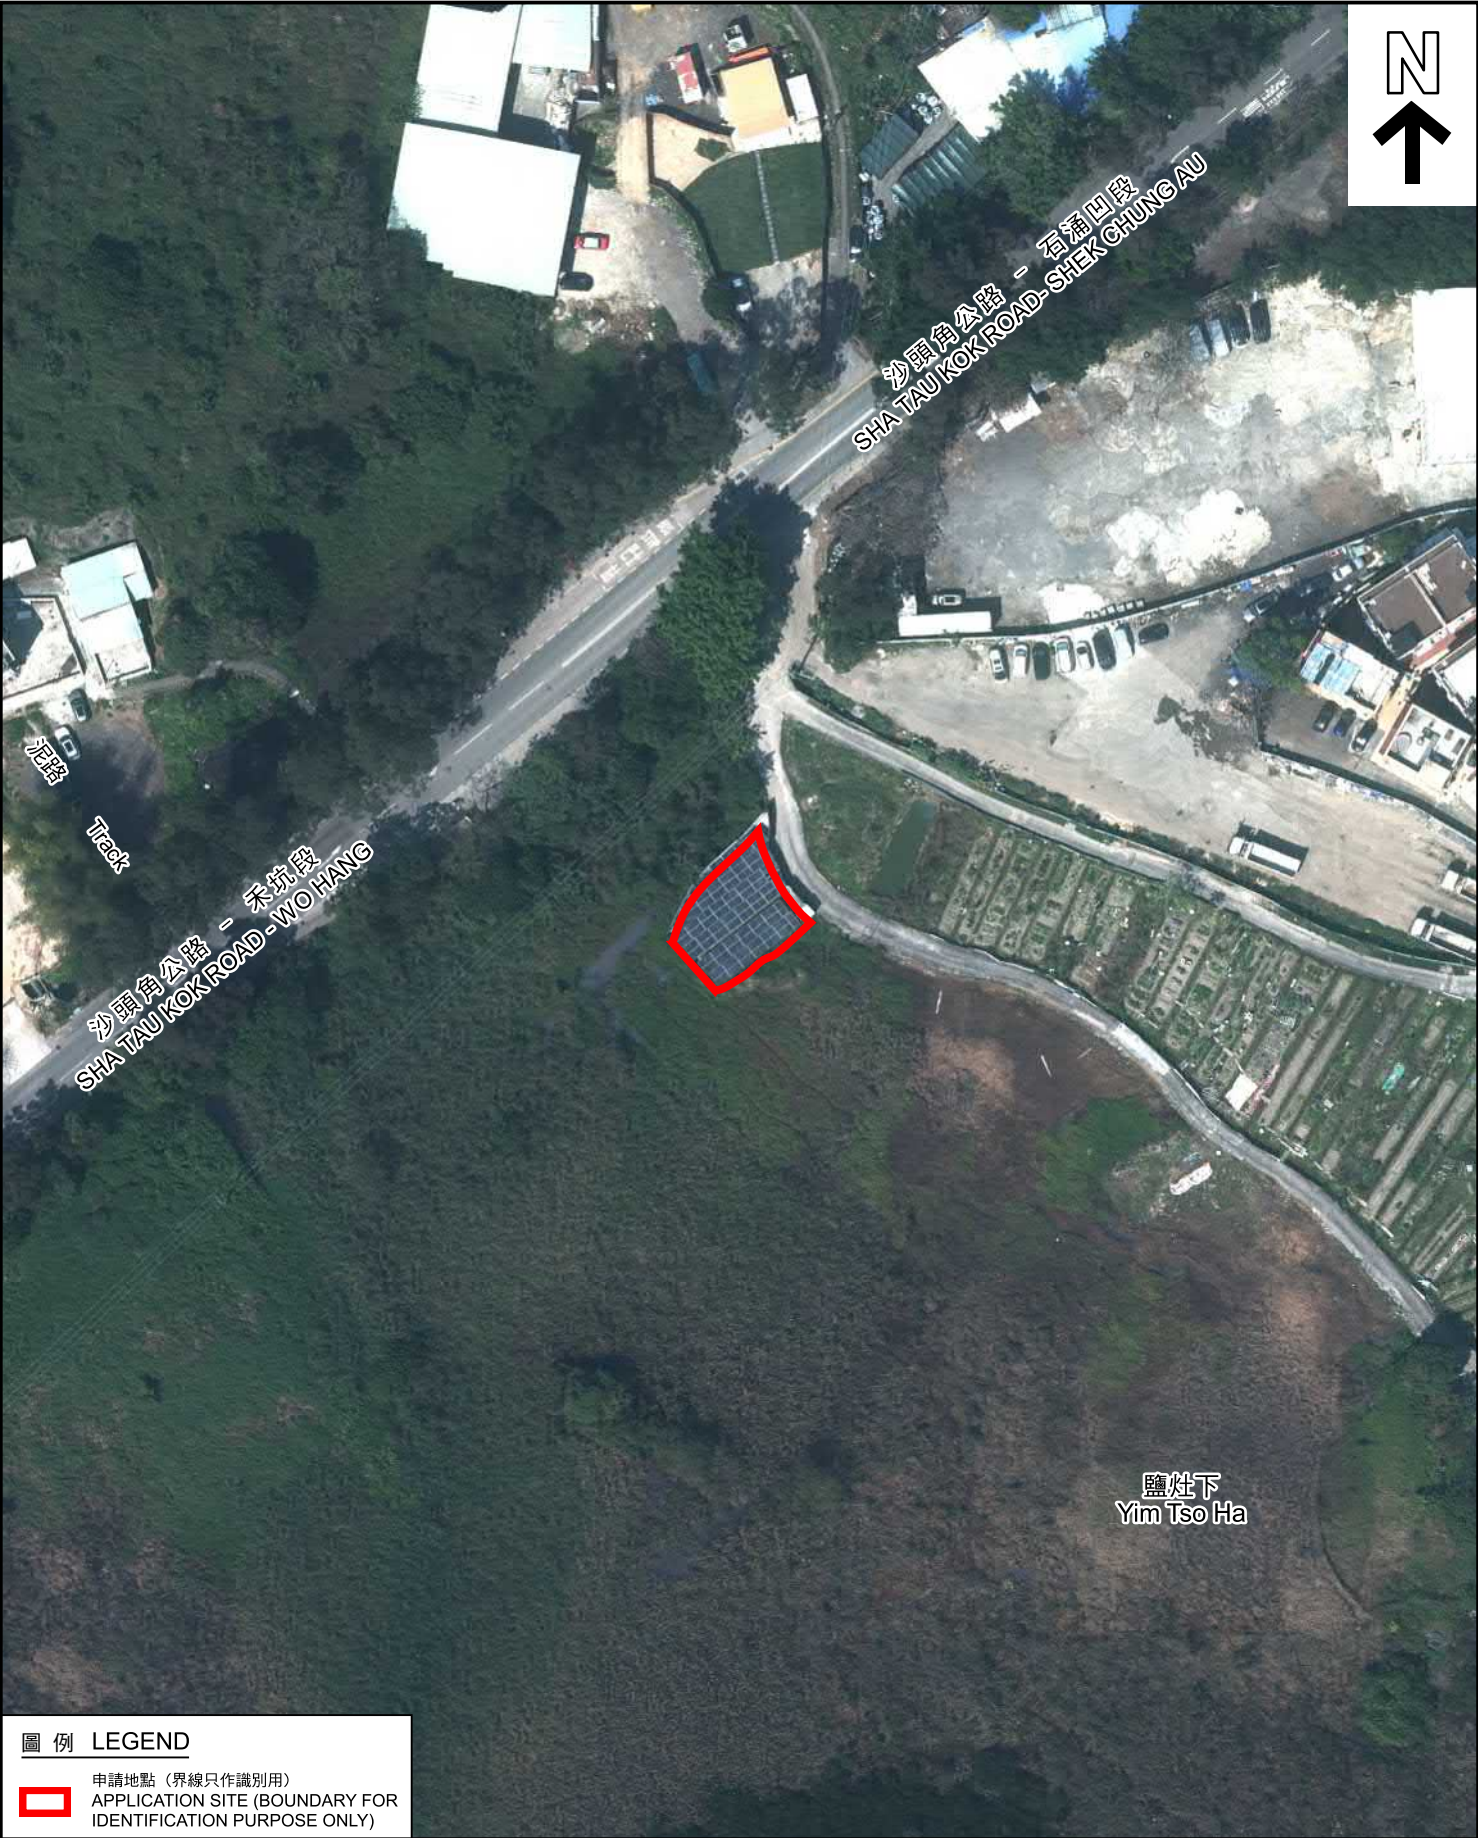

圖例 LEGEND



申請地點 (界線只作識別用)
APPLICATION SITE (BOUNDARY FOR
IDENTIFICATION PURPOSE ONLY)

本摘要圖於2024年7月12日擬備，
所根據的資料為地政總署於2023年2月22日
拍得的航攝照片編號E183937C
EXTRACT PLAN PREPARED ON 12.7.2024
BASED ON AERIAL PHOTO No. E183937C
TAKEN ON 22.2.2023 BY
LANDS DEPARTMENT

航攝照片 AERIAL PHOTO

擬議臨時公用事業設施裝置(太陽能光伏系統)(為期五年)
新界沙頭角鹽灶下村丈量約份第39約地段第2048號B分段(部分)
PROPOSED TEMPORARY PUBLIC UTILITY INSTALLATION
(SOLAR PHOTOVOLTAIC SYSTEM) FOR A PERIOD OF FIVE YEARS
LOT 2048 S.B (PART) IN D.D. 39,
YIM TSO HA VILLAGE, SHA TAU KOK, N.T.

規劃署
PLANNING
DEPARTMENT



參考編號
REFERENCE No.
A/NE-LK/161

圖 PLAN
A-3



實地照片 SITE PHOTOS

本圖於2024年7月12日擬備，
所根據的資料為攝於2024年6月28日
的實地照片
PLAN PREPARED ON 12.7.2024
BASED ON SITE PHOTOS TAKEN ON
28.6.2024

擬議臨時公用事業設施裝置(太陽能光伏系統) (為期五年)
新界沙頭角鹽灶下村丈量約份第39約地段第2048號B分段(部分)
PROPOSED TEMPORARY PUBLIC UTILITY INSTALLATION
(SOLAR PHOTOVOLTAIC SYSTEM) FOR A PERIOD OF FIVE YEARS
LOT 2048 S.B (PART) IN D.D. 39,
YIM TSO HA VILLAGE, SHA TAU KOK, N.T.

規劃署
PLANNING
DEPARTMENT



參考編號
REFERENCE No.
A/NE-LK/161

圖 PLAN
A-4