


**REDEVELOPMENT OF "New Territories Exempted House(s)"
ON LOT No. 1740 IN D.D. 8**

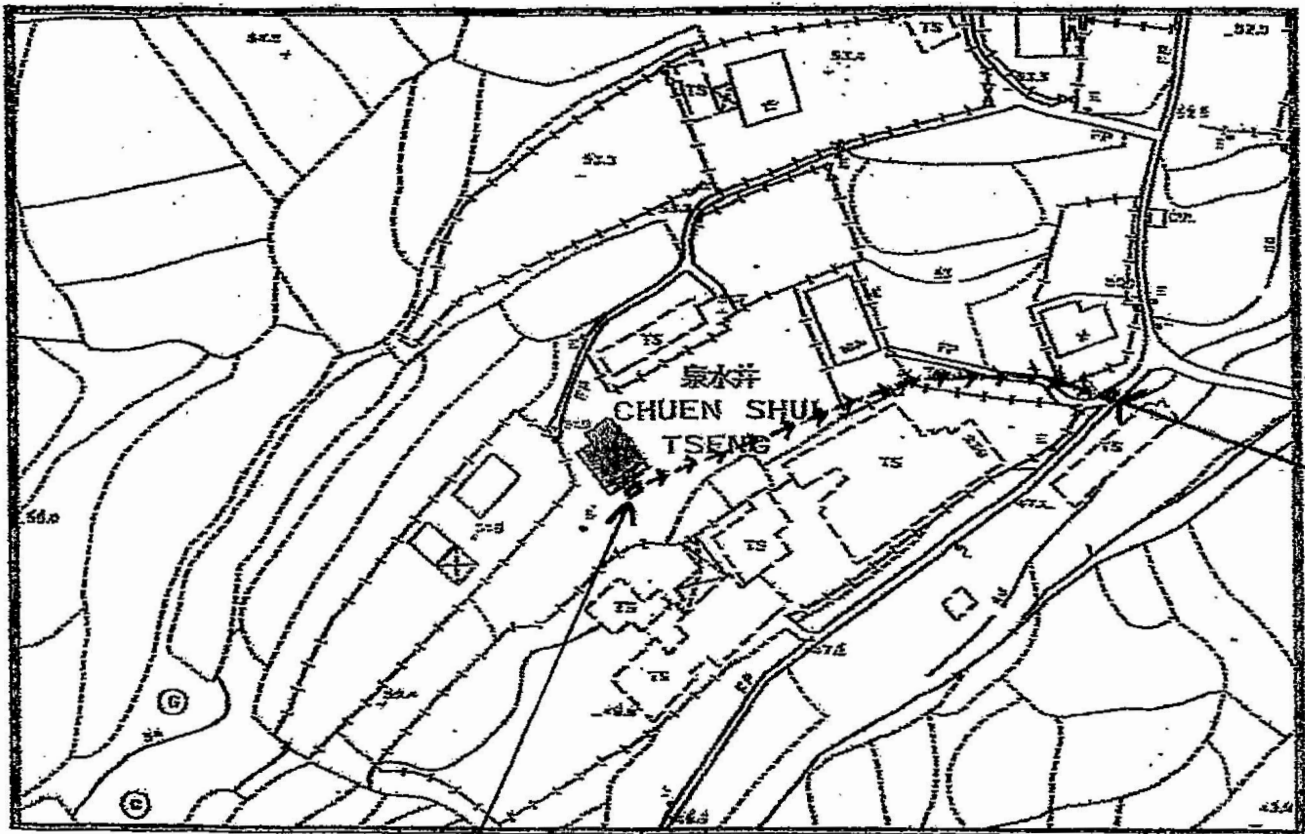

政府大渠橋駁口

SCALE

興建(新界豁免管制屋宇)的狗頭隔地

參考編號
REFERENCE No. A/NE-LT/727


繪圖 DRAWING A-1

(來源：申請人建議書)
(SOURCE: APPLICANT'S SUBMISSION PLAN)



要覽圖 KEY PLAN

SCALE 1 : 50 000 比例尺

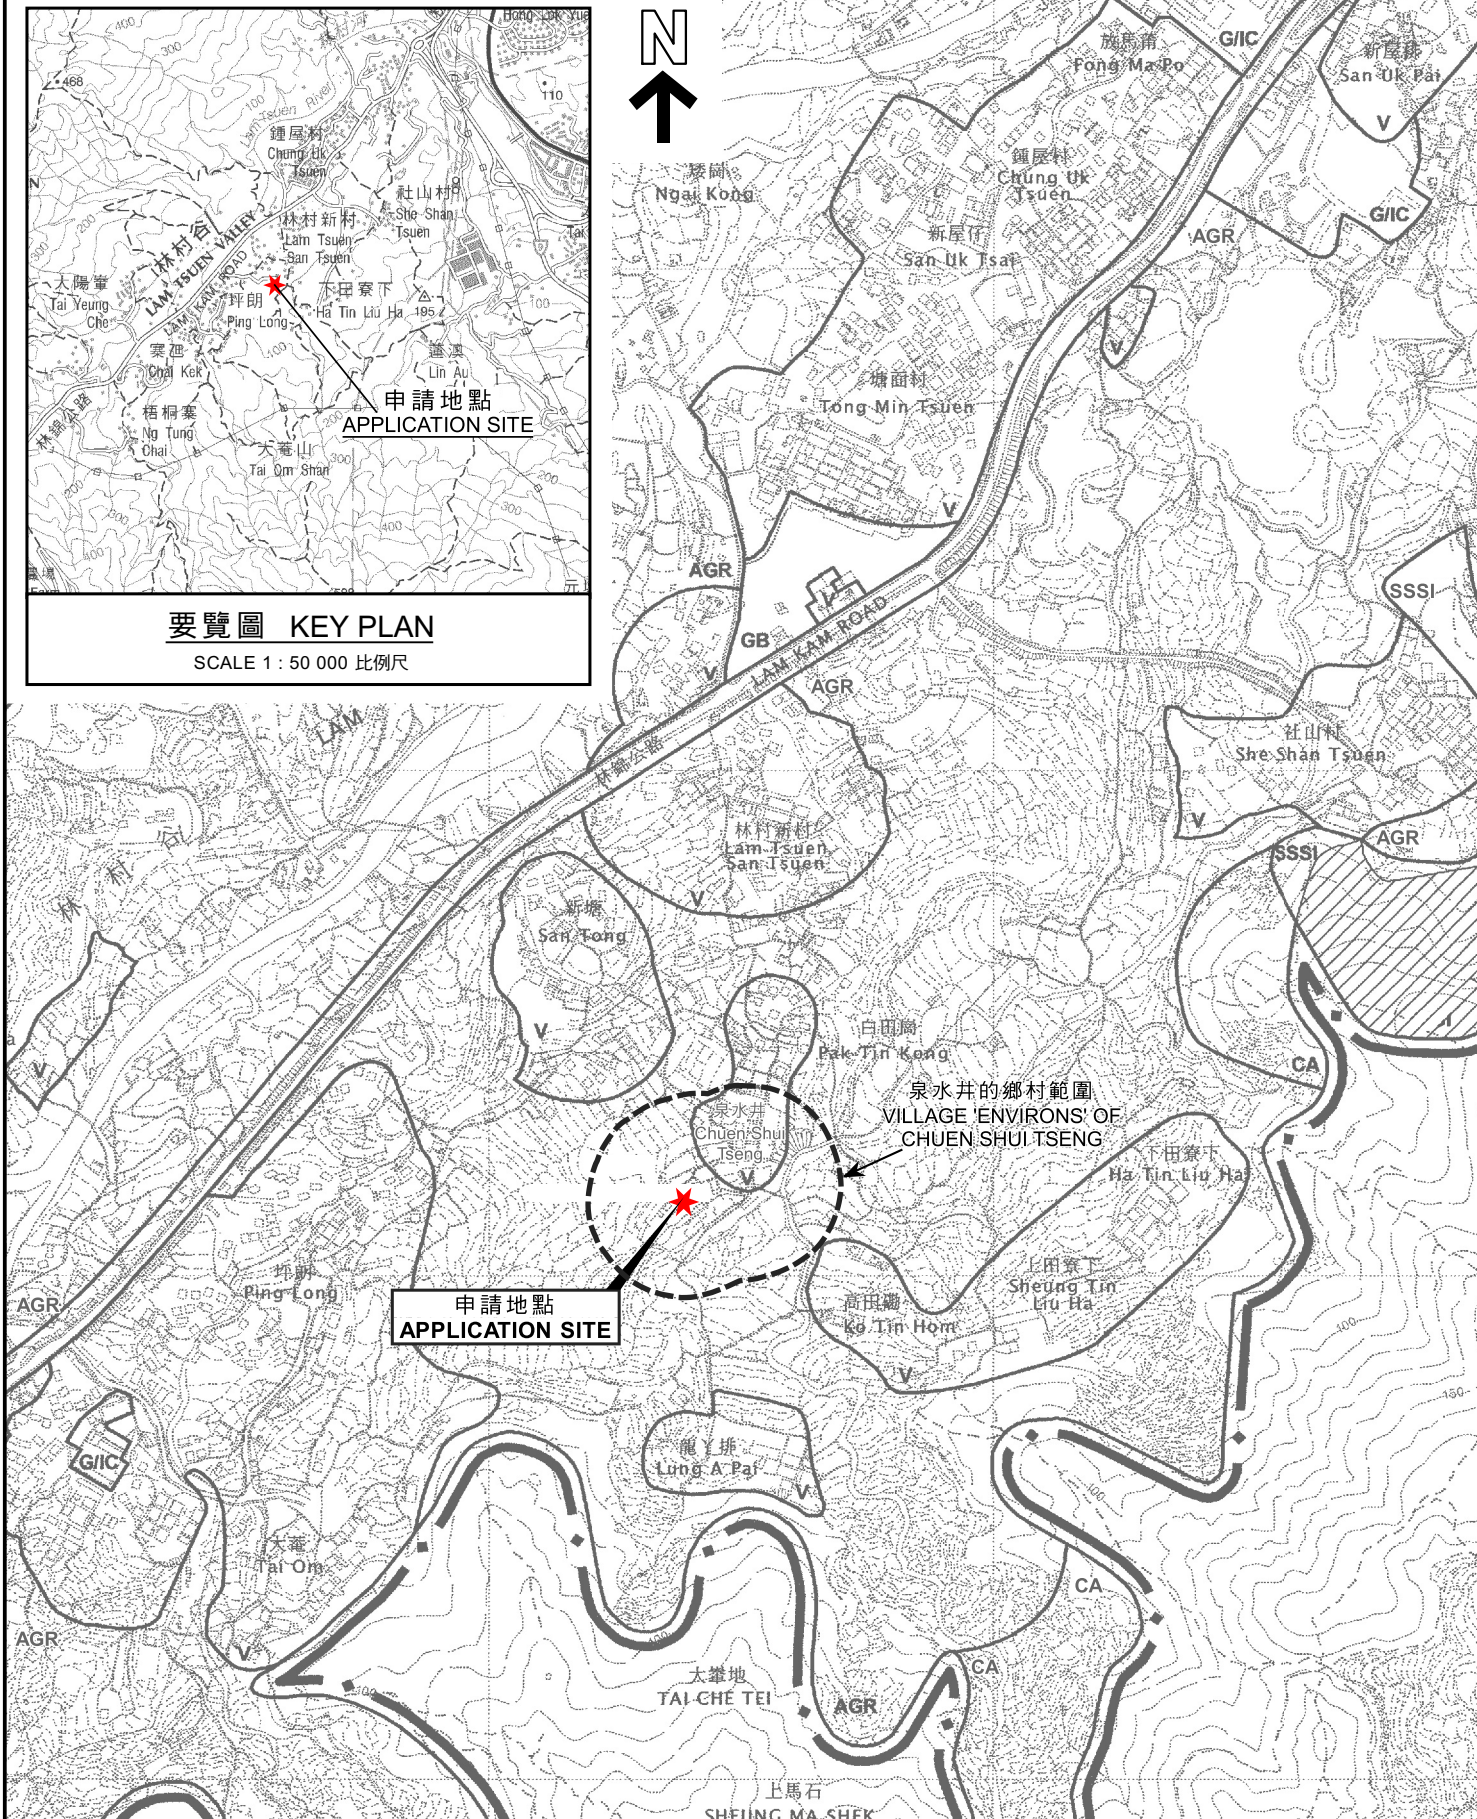

位置圖 LOCATION PLAN

本摘要圖於2022年7月25日擬備，
所根據的資料為於2006年10月31日
核准的分區計劃大綱圖編號S/NE-LT/11
EXTRACT PLAN PREPARED ON 25.7.2022
BASED ON OUTLINE ZONING PLAN
No. S/NE-LT/11 APPROVED ON 31.10.2006

擬議屋宇（新界豁免管制屋宇）
新界大埔林村泉水井丈量約份第8約地段第1740號
PROPOSED HOUSE
(NEW TERRITORIES EXEMPTED HOUSE)
LOT 1740 IN D.D. 8,
CHUEN SHUI TSENG, LAM TSUEN, TAI PO, NEW TERRITORIES


米 100 0 200 300 米
METRES

規劃署
PLANNING
DEPARTMENT



參考編號
REFERENCE No.
A/NE-LT/727

圖 PLAN
A-1

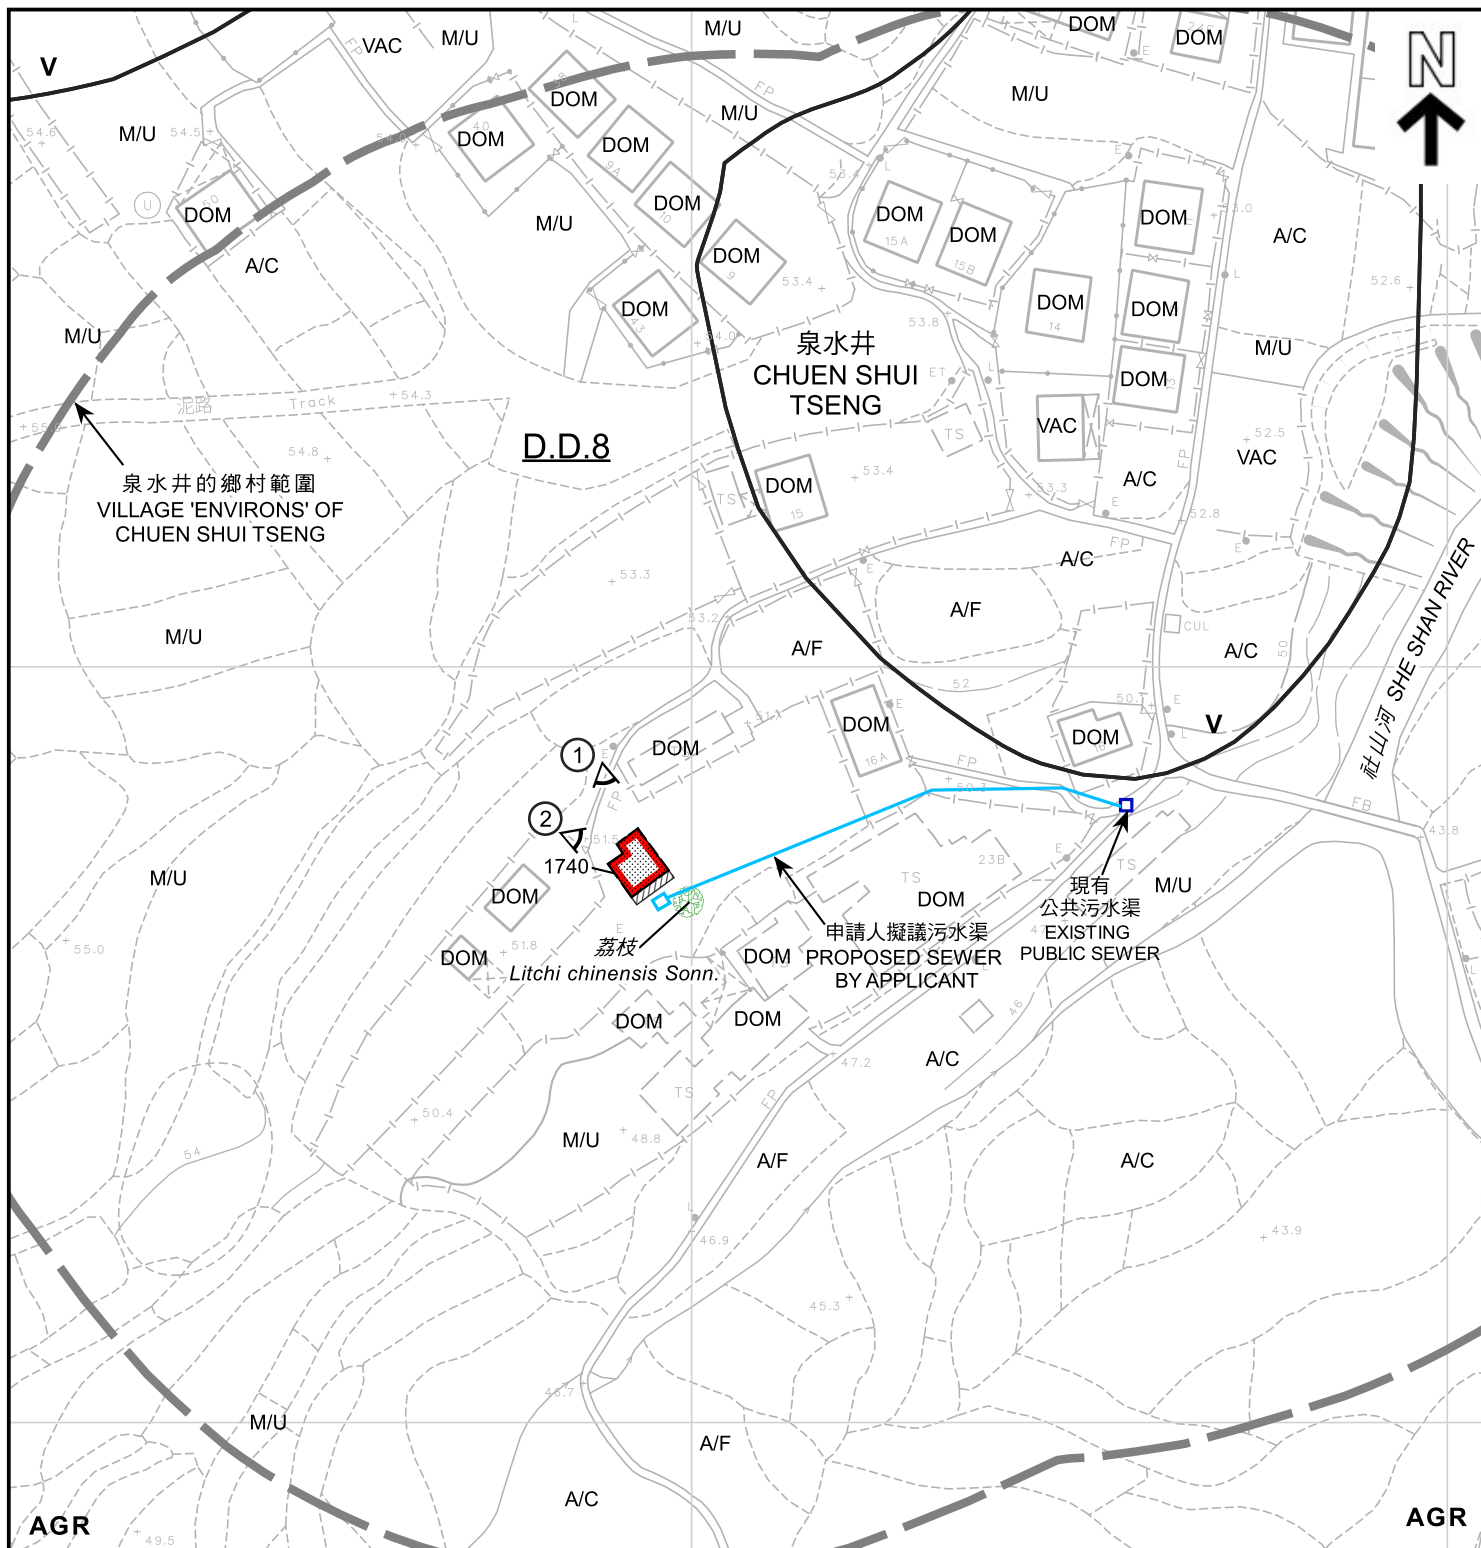

圖例 LEGEND

- 申請地點 (界線只作識別用)
APPLICATION SITE
(BOUNDARY FOR IDENTIFICATION
PURPOSE ONLY)
- 擬議屋宇
PROPOSED HOUSE
- 擬議露台
PROPOSED BALCONY

- V 鄉村式發展
VILLAGE TYPE DEVELOPMENT
- AGR 農業
AGRICULTURE
- DOM 住用構築物
DOMESTIC STRUCTURE
- M/U 荒地
UNUSED LAND
- VAC 空置
VACANT

- A/C 常耕農地
ACTIVE AGRICULTURAL LAND
- A/F 休耕農地
FALLOW AGRICULTURAL LAND
- ① 實地照片的觀景點
VIEWING POINT OF SITE PHOTO

註釋 Notes :

- (1) 2022年6月10日勘測的土地用途
Land uses shown on this plan are in accordance with the land use survey
conducted by the Planning Department on 10.6.2022

平面圖 SITE PLAN

本摘要圖於2022年7月25日擬備，
所根據的資料為測量圖編號
7-NW-7C及7D
EXTRACT PLAN PREPARED ON 25.7.2022
BASED ON SURVEY SHEETS No.
7-NW-7C & 7D

擬議屋宇 (新界豁免管制屋宇)
新界大埔林村泉水井丈量約份第8約第1740號
PROPOSED HOUSE
(NEW TERRITORIES EXEMPTED HOUSE)
LOT 1740 IN D.D. 8,
CHUEN SHUI TSENG, LAM TSUEN, TAI PO, NEW TERRITORIES


米 20 0 20 40 米
METRES SCALE 1 : 1 000 比例尺

規劃署
PLANNING
DEPARTMENT



參考編號
REFERENCE No.
A/NE-LT/727

圖 PLAN
A-2

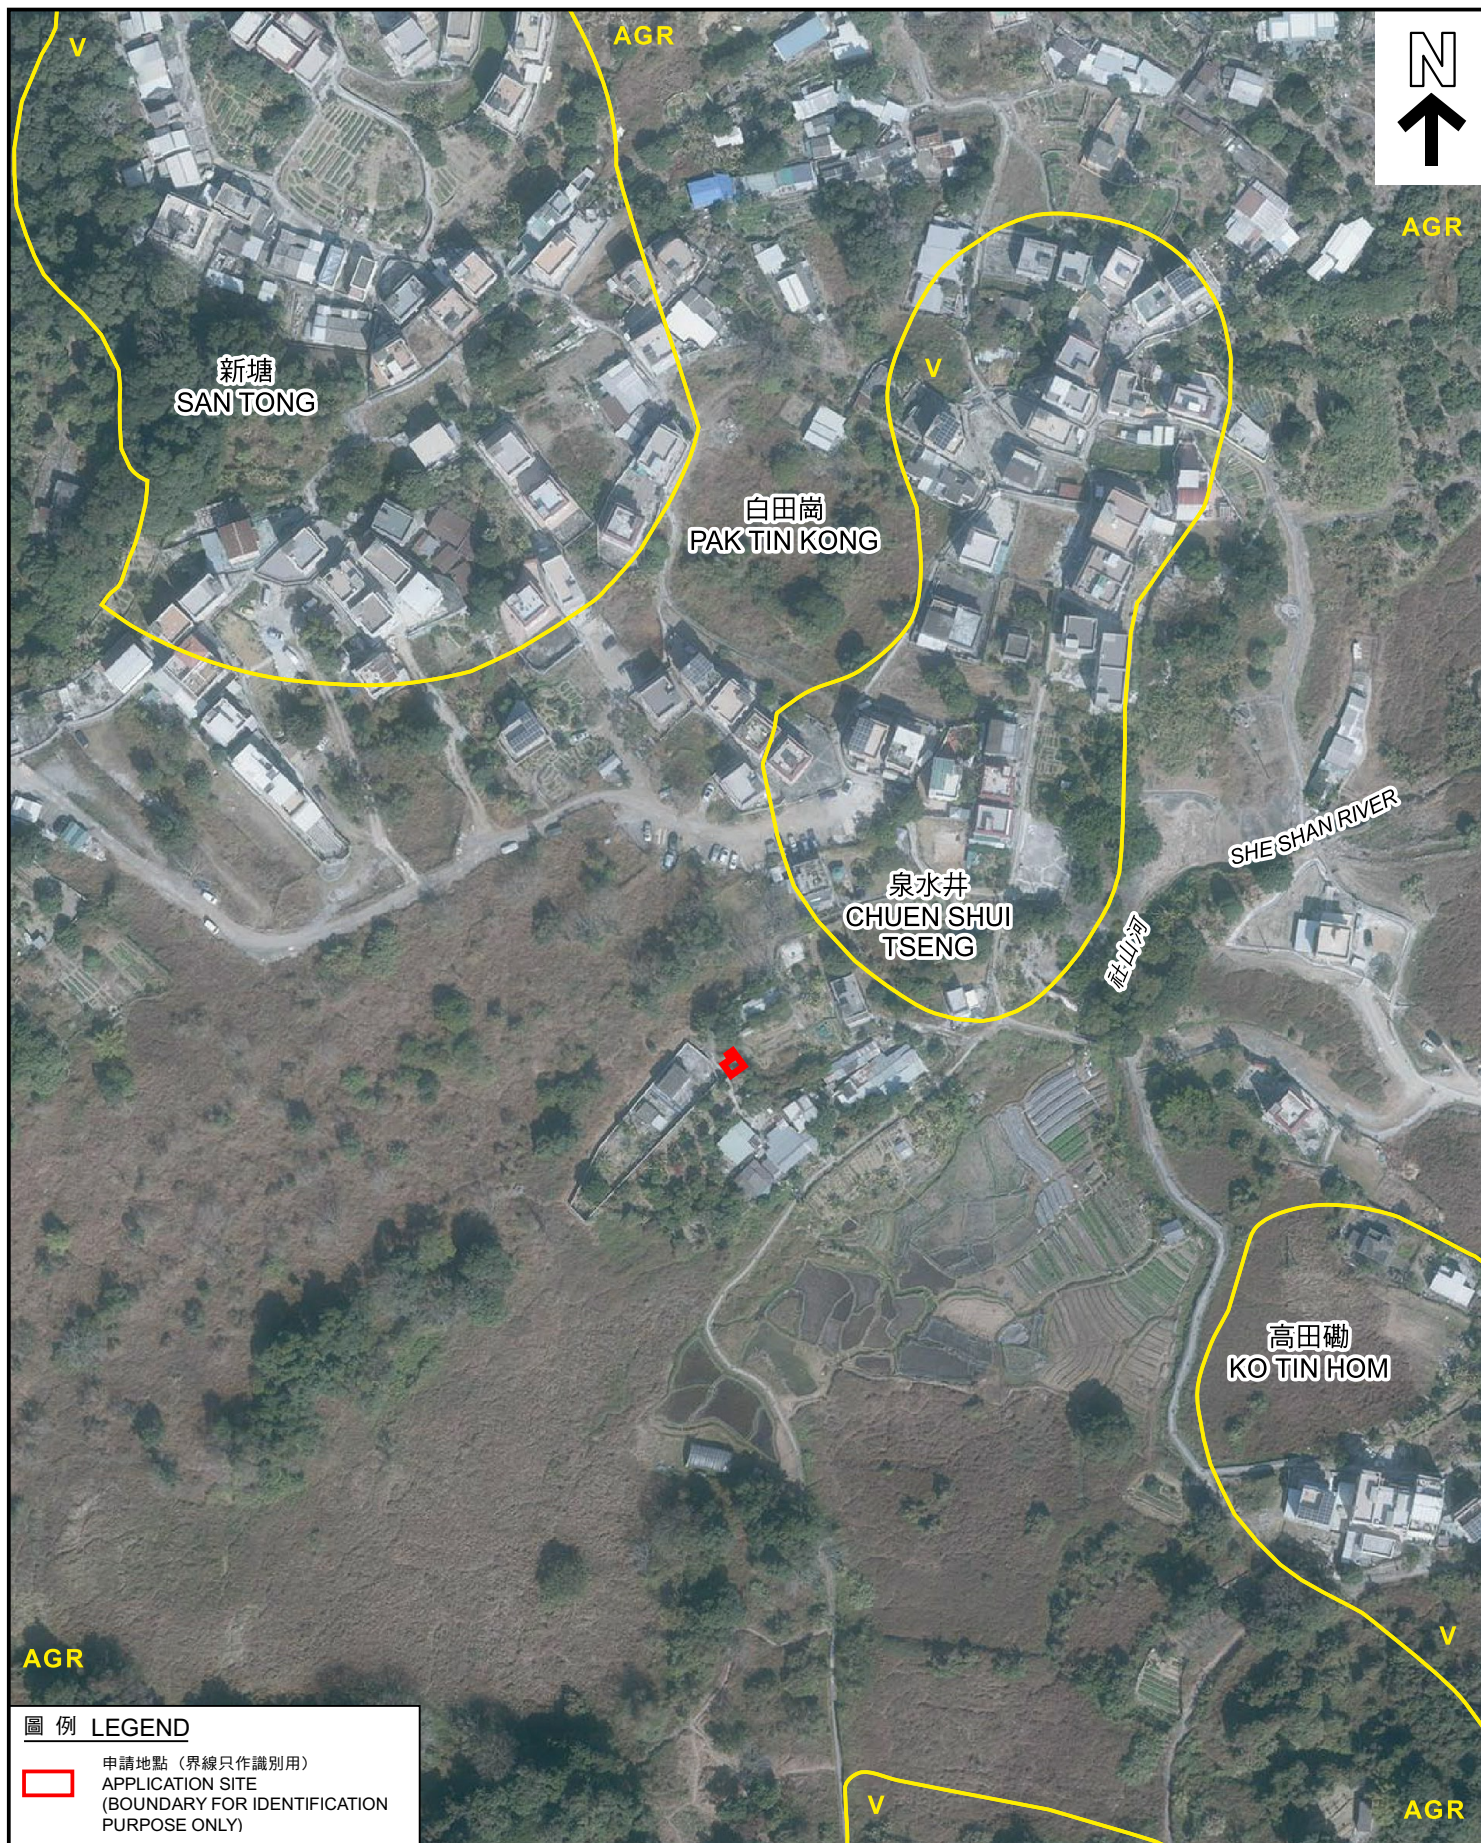

圖例 LEGEND

 申請地點 (界線只作識別用)
APPLICATION SITE
(BOUNDARY FOR IDENTIFICATION
PURPOSE ONLY)

本摘要圖於2022年7月25日擬備
所根據的資料為地政總署
於2021年1月19日拍得的航攝照片
編號E130883C
EXTRACT PLAN PREPARED ON 25.7.2022
BASED ON AERIAL PHOTO No. E130883C
TAKEN ON 19.1.2021 BY
LANDS DEPARTMENT

航攝照片 AERIAL PHOTO

擬議屋宇 (新界豁免管制屋宇)
新界大埔林村泉水井丈量約份第8約地段第1740號
PROPOSED HOUSE
(NEW TERRITORIES EXEMPTED HOUSE)
LOT 1740 IN D.D. 8,
CHUEN SHUI TSENG, LAM TSUEN, TAI PO, NEW TERRITORIES

規劃署
PLANNING
DEPARTMENT



參考編號
REFERENCE No.

A/NE-LT/727

圖 PLAN

A-3

1



2



申請地點界線只作識別用
APPLICATION SITE BOUNDARY FOR IDENTIFICATION PURPOSE ONLY

實地照片 SITE PHOTOS

擬議屋宇（新界豁免管制屋宇）
新界大埔林村泉水井丈量約份第8約第1740號
PROPOSED HOUSE
(NEW TERRITORIES EXEMPTED HOUSE)
LOT 1740 IN D.D. 8,
CHUEN SHUI TSENG, LAM TSUEN, TAI PO, NEW TERRITORIES

規劃署
PLANNING
DEPARTMENT



參考編號
REFERENCE No.

A/NE-LT/727

圖 PLAN

A-4

本摘要圖於2022年7月18日擬備，所根據的資料為攝於2022年6月13日的實地照片
PLAN PREPARED ON 18.7.2022 BASED ON SITE PHOTOS TAKEN ON 13.6.2022