





SITE LAYOUT PLAN


參考編號
REFERENCE No. A/NE-LT/729


繪圖 DRAWING A-1

(來源：申請人建議書)
(SOURCE: APPLICANT'S SUBMISSION PLAN)

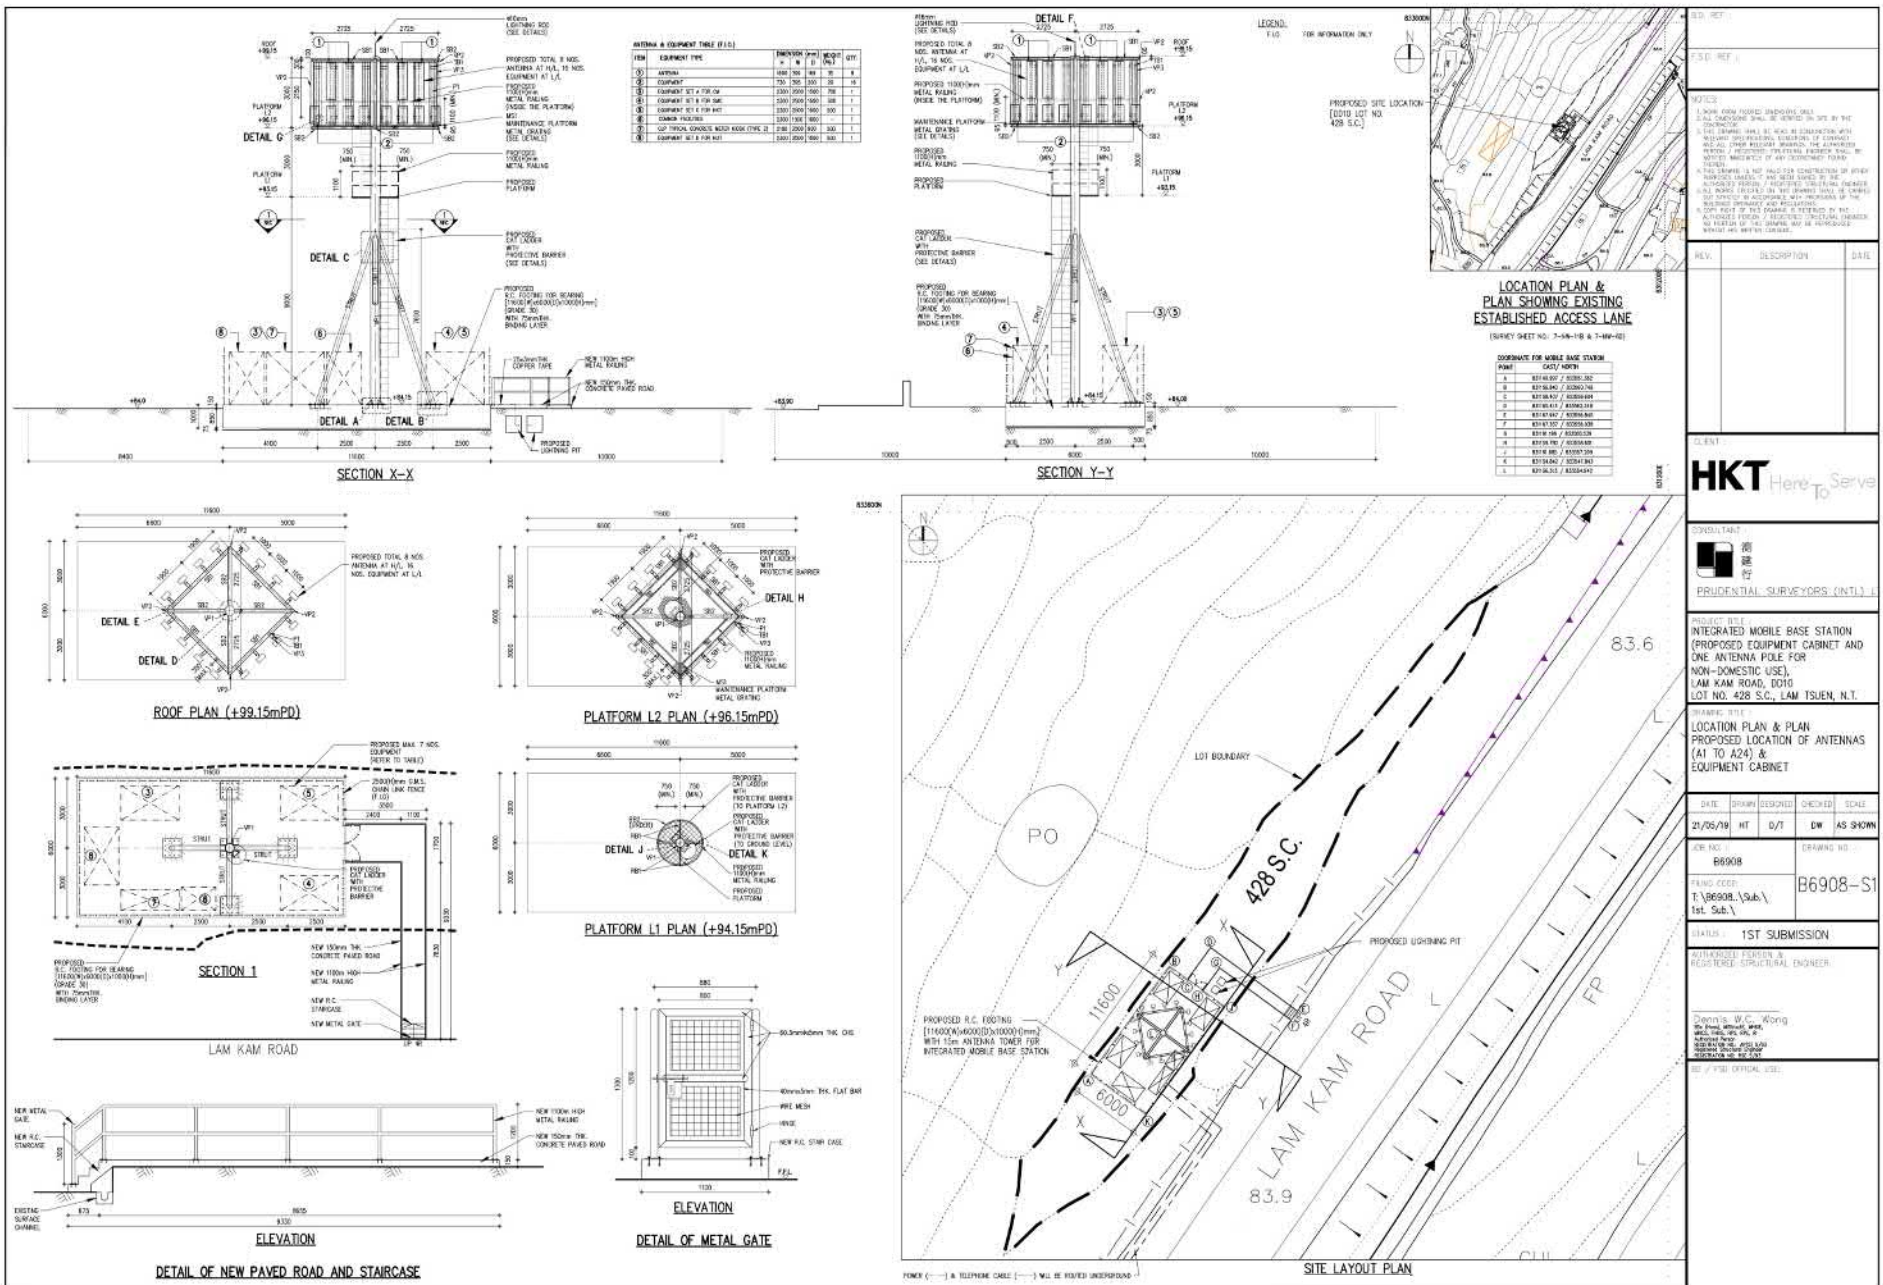

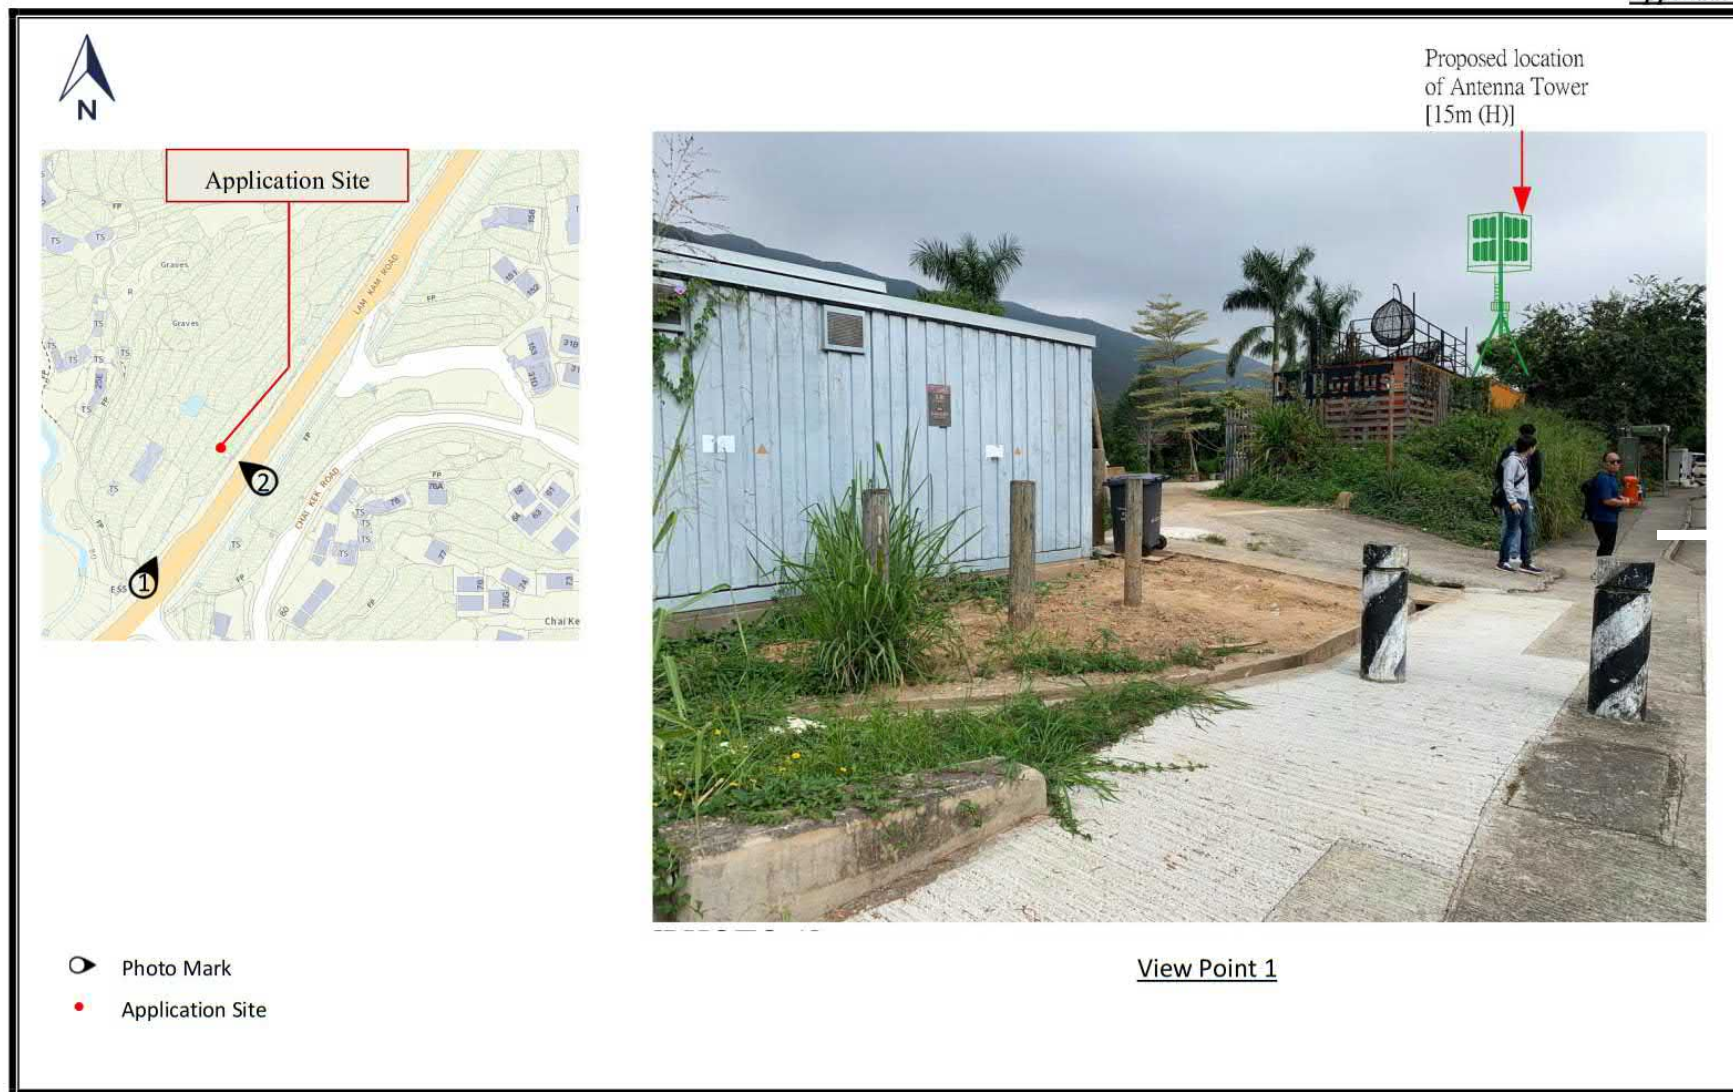

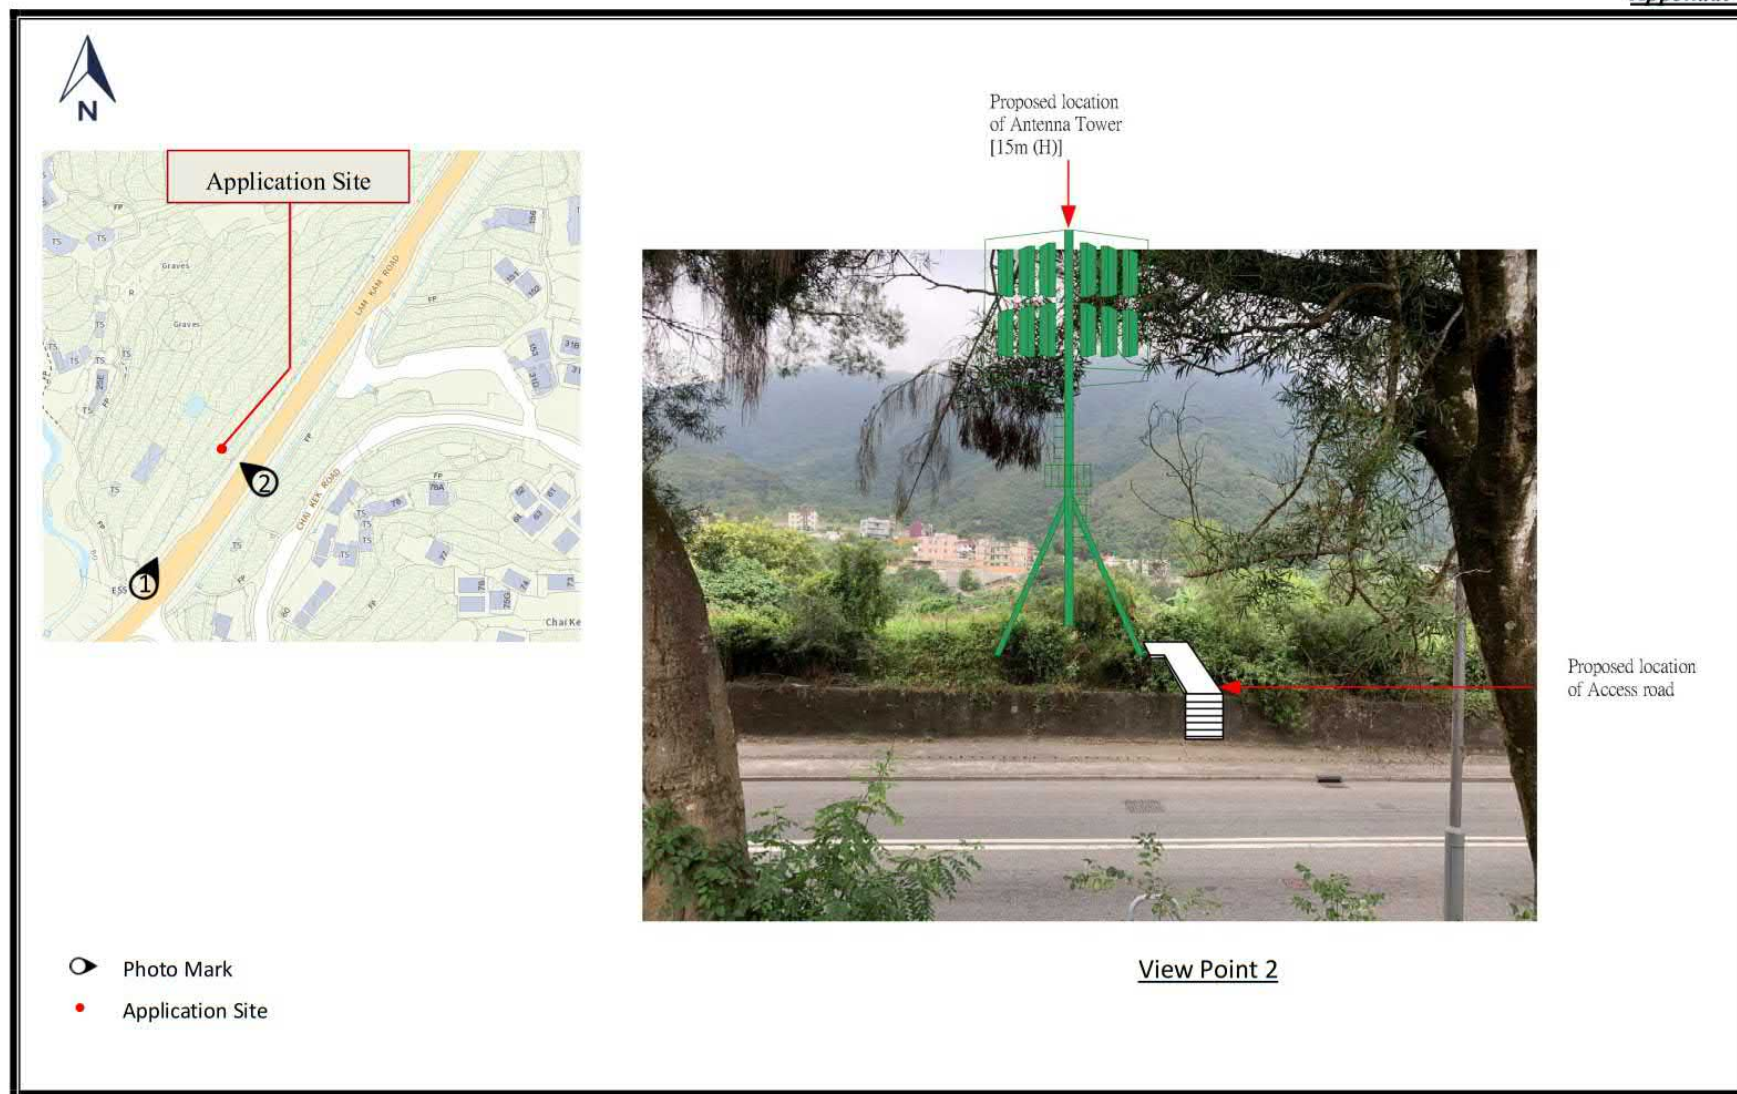

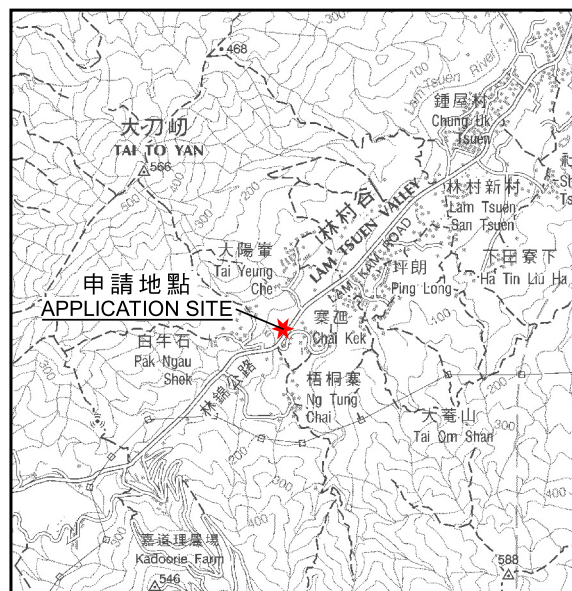

要覽圖 KEY PLAN

SCALE 1 : 50 000 比例尺



圖例 LEGEND

- 139 (7.11.97) 獲批准的申請
APPROVED APPLICATION
- 139 (7.11.97) 會議日期
DATE OF MEETING
- 139 (7.11.97) 申請編號
APPLICATION NUMBER

位置圖 LOCATION PLAN

擬議公用事業設施裝置 (電訊無線電發射站)

大埔林村丈量約份第10約

地段第428號C分段 (部分) 及毗連政府土地

PROPOSED PUBLIC UTILITY INSTALLATIONS

(TELECOMMUNICATIONS RADIO BASE STATION)

LOT 428 S.C (PART) IN D.D. 10 AND ADJOINING GOVERNMENT LAND,

LAM TSUEN, TAI PO

米 100 0 100 200 300 米
METRES

本摘要圖於2022年7月13日擬備，
所根據的資料為於2006年10月31日
核准的分區計劃大綱圖編號S/NE-LT/11
EXTRACT PLAN PREPARED ON 13.7.2022
BASED ON OUTLINE ZONING PLAN
No. S/NE-LT/11 APPROVED ON 31.10.2006

規劃署
PLANNING
DEPARTMENT




參考編號
REFERENCE No.

A/NE-LT/729

圖 PLAN

A-1

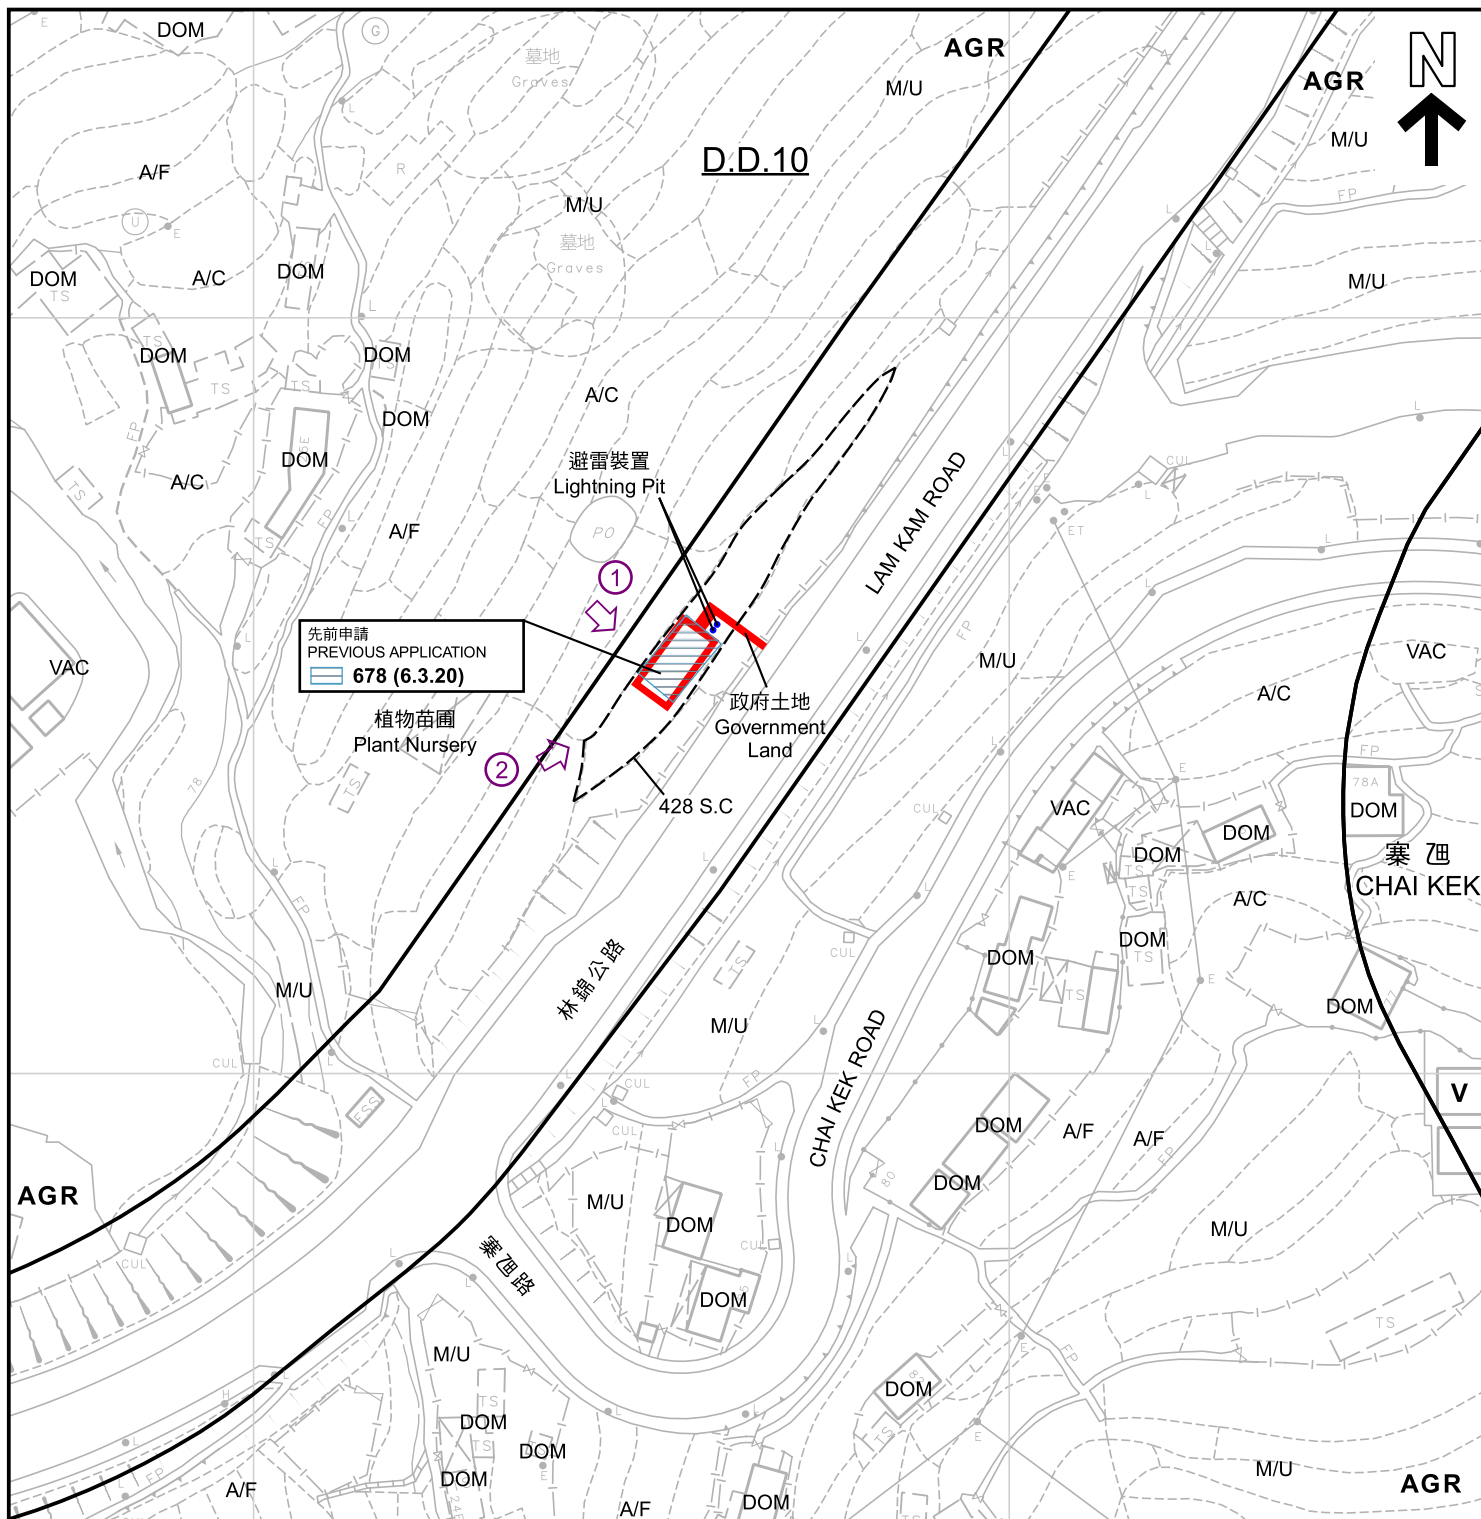

圖例 LEGEND

- 申請地點 (界線只作識別用)
APPLICATION SITE
(BOUNDARY FOR IDENTIFICATION
PURPOSE ONLY)
- 鄉村式發展
VILLAGE TYPE DEVELOPMENT
- 農業
AGRICULTURE
- 無人駕駛航拍的拍攝方向
VIEWING DIRECTION FROM
UNMANNED AERIAL VEHICLE(UAV)

- A/C 常耕農地
ACTIVE AGRICULTURAL LAND
- A/F 休耕農地
FALLOW AGRICULTURAL LAND
- DOM 住用構築物
DOMESTIC STRUCTURE
- M/U 荒地
UNUSED LAND
- VAC 空置
VACANT

- 139 (7.11.97) 獲批准的申請
APPROVED APPLICATION
- 139 (7.11.97) 會議日期
DATE OF MEETING
- 申請編號
APPLICATION NUMBER

註釋 Notes :
(1) 2022年7月8日勘測的土地用途
Land uses shown on this plan are in accordance with the land use survey conducted by the Planning Department on 8.7.2022

平面圖 SITE PLAN

本摘要圖於2022年8月22日擬備，
所根據的資料為測量圖編號
7-NW-6D及11B
EXTRACT PLAN PREPARED ON 22.8.2022
BASED ON SURVEY SHEETS No.
7-NW-6D & 11B

擬議公用事業設施裝置 (電訊無線電發射站)
大埔林村丈量約份第10約
地段第428號C分段 (部分) 及毗連政府土地
PROPOSED PUBLIC UTILITY INSTALLATIONS
(TELECOMMUNICATIONS RADIO BASE STATION)
LOT 428 S.C (PART) IN D.D. 10 AND ADJOINING GOVERNMENT LAND,
LAM TSUEN, TAI PO

SCALE 1: 1 000 比例尺
米 20 0 20 40 米
METRES

規劃署
PLANNING
DEPARTMENT



參考編號
REFERENCE No.
A/NE-LT/729

圖 PLAN
A-2



圖例 LEGEND

 申請地點 (界線只作識別用)
APPLICATION SITE
(BOUNDARY FOR IDENTIFICATION
PURPOSE ONLY)

本摘要圖於2022年7月21日擬備
所根據的資料為地政總署
於2021年1月19日拍得的航攝照片
編號E130436C
EXTRACT PLAN PREPARED ON 21.7.2022
BASED ON AERIAL PHOTO No. E130436C
TAKEN ON 19.1.2021 BY
LANDS DEPARTMENT

航攝照片 AERIAL PHOTO

擬議公用事業設施裝置 (電訊無線電發射站)
大埔林村丈量約份第10約
地段第428號C分段 (部分) 及毗連政府土地
PROPOSED PUBLIC UTILITY INSTALLATIONS
(TELECOMMUNICATIONS RADIO BASE STATION)
LOT 428 S.C (PART) IN D.D. 10 AND ADJOINING GOVERNMENT LAND,
LAM TSUEN, TAI PO

規劃署
PLANNING
DEPARTMENT



參考編號
REFERENCE No.

A/NE-LT/729


圖 PLAN

A-3

1



2

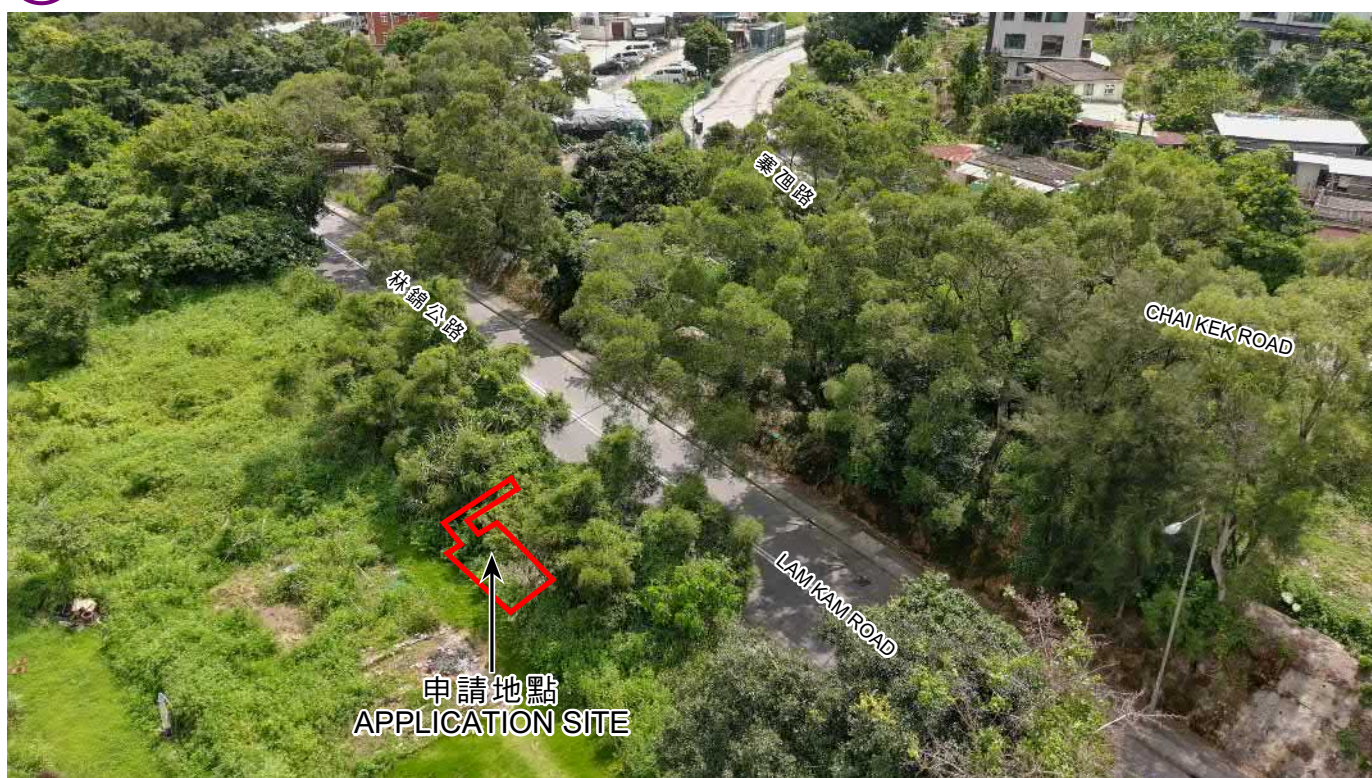

申請地點界線只作識別用

APPLICATION SITE BOUNDARY FOR IDENTIFICATION PURPOSE ONLY

實地照片 SITE PHOTOS

本摘要圖於2022年8月22日擬備，所根據的資料為攝於2022年8月22日的無人駕駛航拍照片
PLAN PREPARED ON 22.8.2022 BASED ON UNMANNED AERIAL VEHICLE PHOTOS TAKEN ON 22.8.2022

擬議公用事業設施裝置（電訊無線電發射站）
大埔林村丈量約份第10約
地段第428號C分段（部分）及毗連政府土地
PROPOSED PUBLIC UTILITY INSTALLATIONS
(TELECOMMUNICATIONS RADIO BASE STATION)
LOT 428 S.C (PART) IN D.D. 10 AND ADJOINING GOVERNMENT LAND,
LAM TSUEN, TAI PO

規劃署
PLANNING
DEPARTMENT



參考編號
REFERENCE No.
A/NE-LT/729

圖 PLAN
A-4