



地段索引圖 LOT INDEX PLAN Site Plan

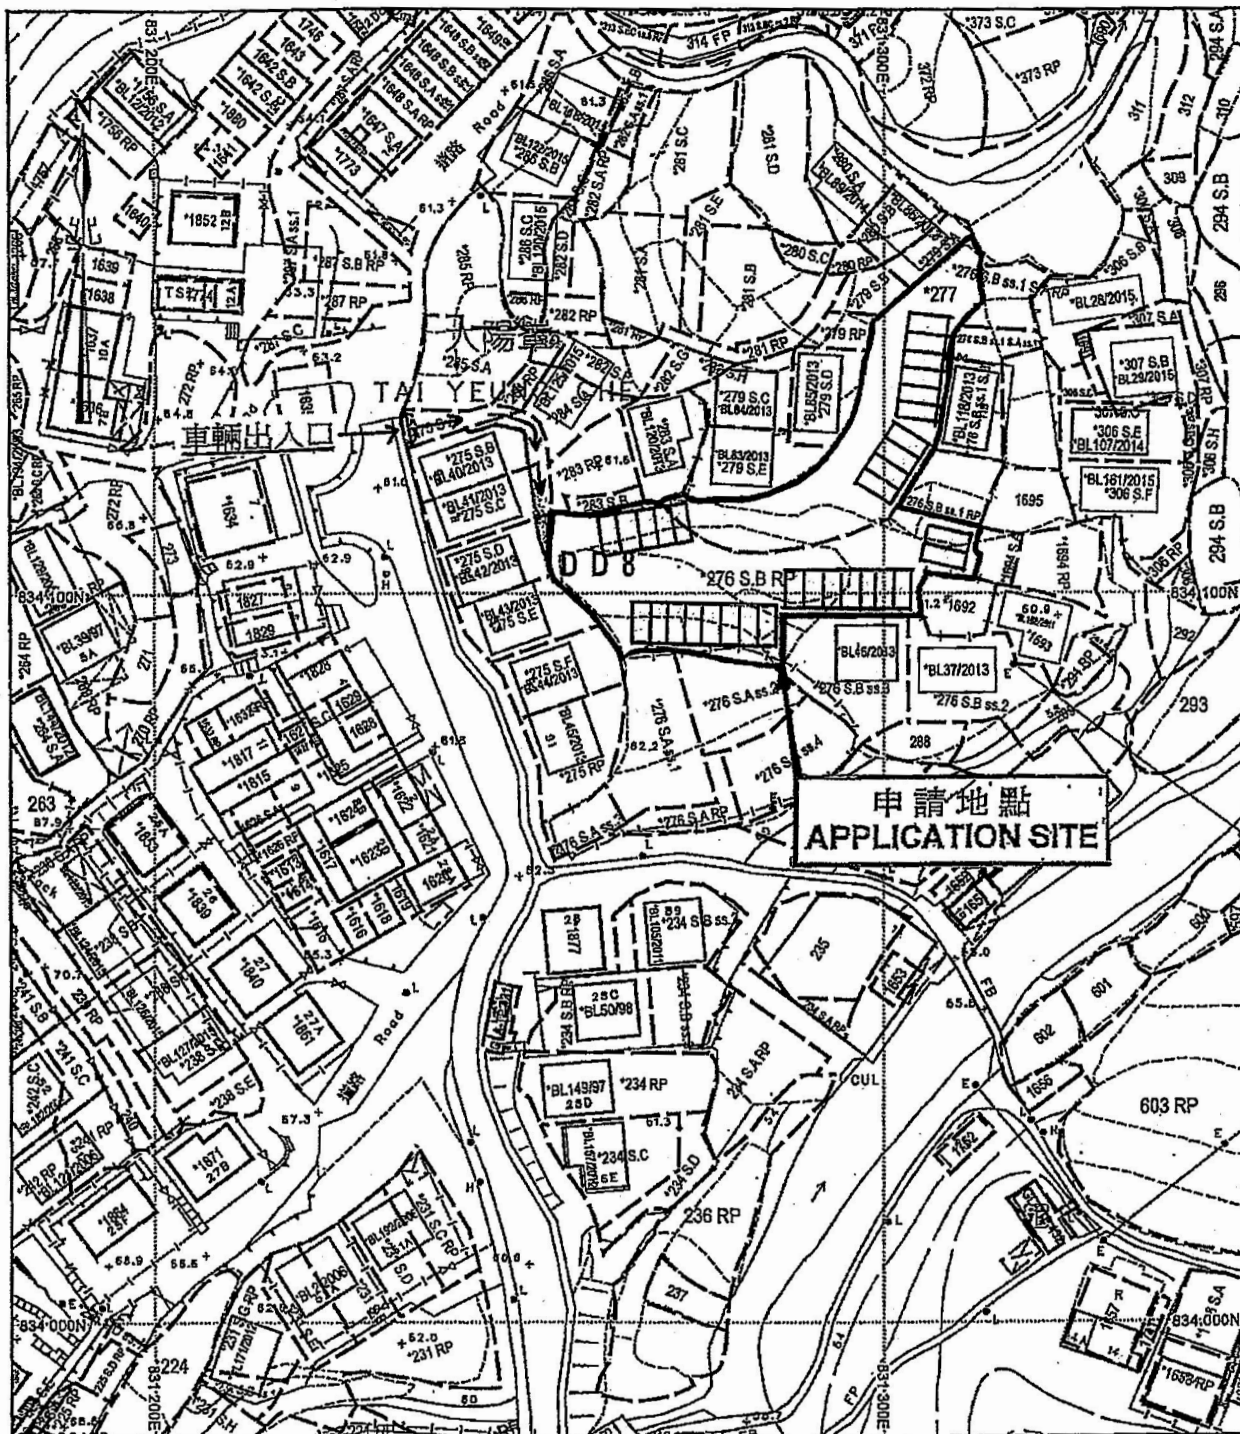

地政總署測繪處 Survey and Mapping Office, Lands Department

比例尺 SCALE

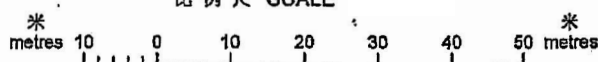

Locality : DD8

Lot Index Plan No. : TP0025062019

District Survey Office : Tai Po

Date : 04-Jun-2019

Reference No. : 7-NW-6D

香港特別行政區政府 — 版權所有

© Copyright reserved - Hong Kong SAR Government

SMO-P01 20190604092031 10

免責聲明

本圖則乃地段索引圖的複本，顯示地段界線的大概位置，包括根據政府撥地、臨時政府撥地、短期租約及政府土地租用牌照而臨時佔用土地的位置。臨時佔用土地的情況可憑藉短期通知出現或終止，因此應向有關的分區地政專員核證。本圖則所示的資料必須經過實地測量予以核實。當有更佳或新的地界證據時，地段索引圖可能全盤撤銷而無須事先通知。

Disclaimer

This plan is a copy of the lot index plan showing the approximate location of lot boundaries, including the temporary occupation of land under Government Land Allocations, Temporary Government Land Allocations, Short Term Tenancies and Government Land Licences. The temporary occupation of land may be created or terminated at short notice and should be confirmed with the District Lands Officer. The information shown on this plan may be revised without prior notice if better or new boundary evidence becomes available.

參考編號

REFERENCE No. A/NE-LT/730

繪圖 DRAWING A-1


(來源：申請人建議書)

(SOURCE: APPLICANT'S SUBMISSION PLAN)



要覽圖 KEY PLAN

SCALE 1 : 50 000 比例尺

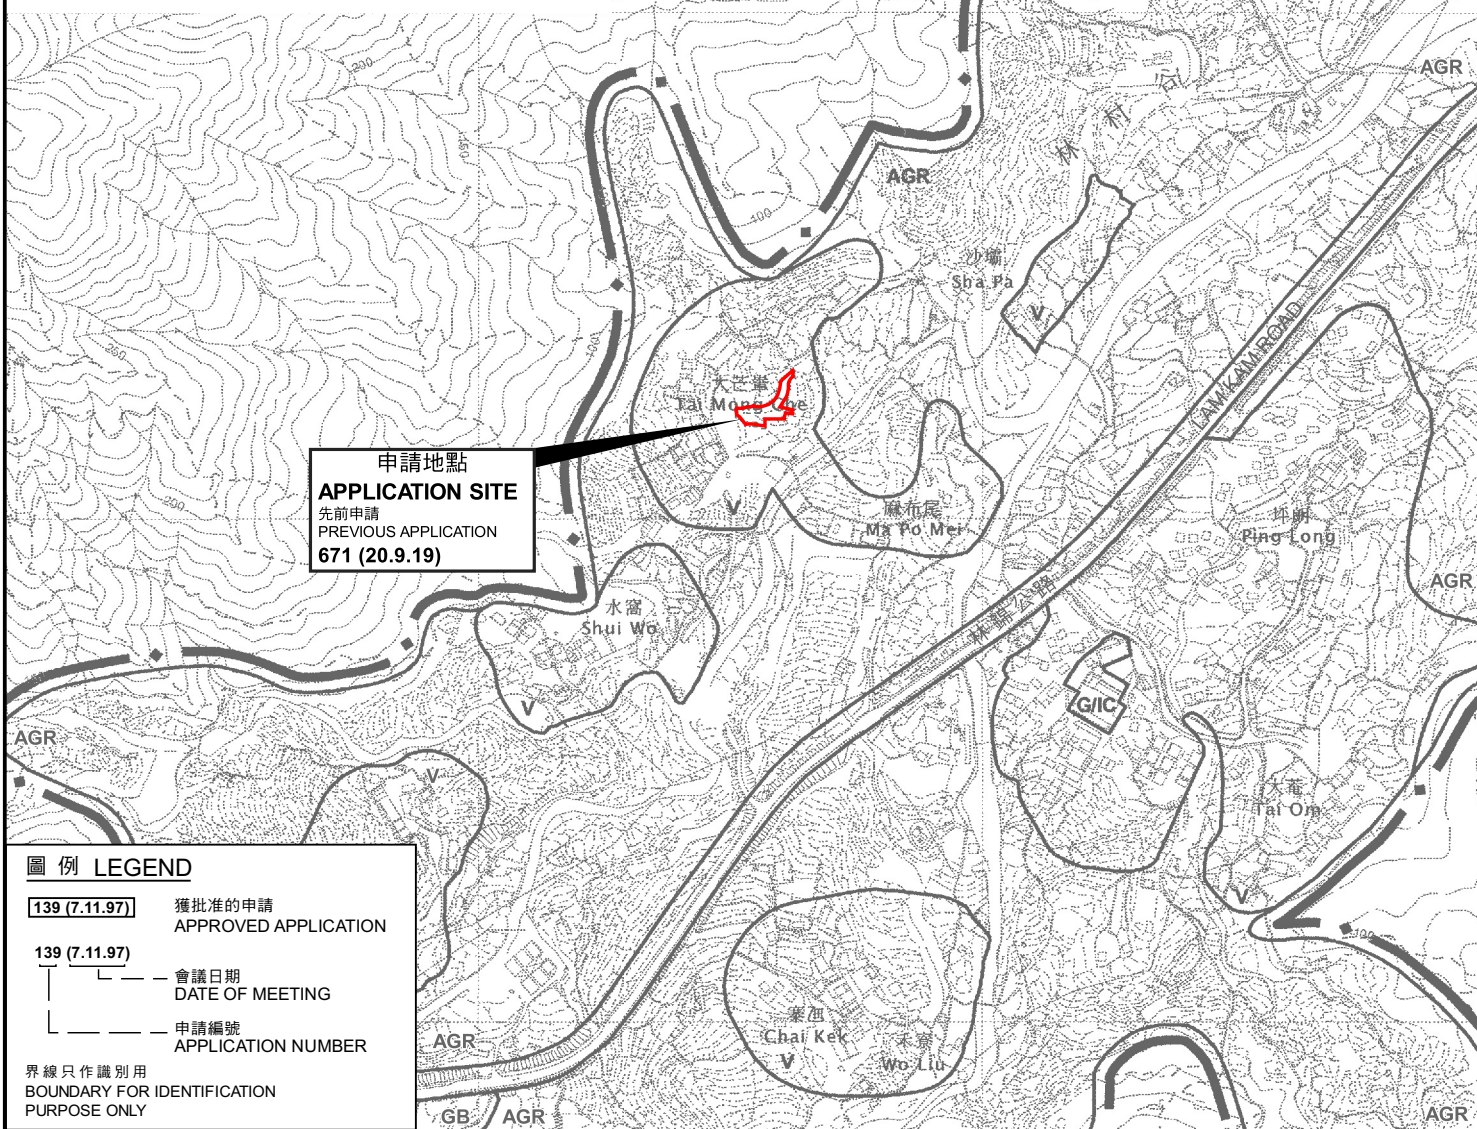

圖例 LEGEND

- 139 (7.11.97)** 獲批准的申請
APPROVED APPLICATION
- 139 (7.11.97)** 會議日期
DATE OF MEETING
- 139 (7.11.97)** 申請編號
APPLICATION NUMBER
- 界線只作識別用
BOUNDARY FOR IDENTIFICATION
PURPOSE ONLY

位置圖 LOCATION PLAN

臨時私人停車場（私家車及輕型貨車）的規劃許可續期（為期3年）
新界大埔林村大陽壠丈量約份第8約
地段第276號B分段餘段及第277號
RENEWAL OF PLANNING APPROVAL FOR TEMPORARY PRIVATE CAR PARK
(PRIVATE CARS AND LIGHT GOODS VEHICLES ONLY)
FOR A PERIOD OF 3 YEARS
LOTS 276 S.B RP AND 277 IN D.D. 8,
TAI YEUNG CHE, LAM TSUEN, TAI PO, NEW TERRITORIES

SCALE 1 : 7 500 比例尺
米 100 0 100 200 300 米
METRES


規劃署
PLANNING
DEPARTMENT



參考編號
REFERENCE No.
A/NE-LT/730

圖 PLAN
A-1

本摘要圖於2022年7月25日擬備，
所根據的資料為於2006年10月31日
核准的分區計劃大綱圖編號S/NE-LT/11
EXTRACT PLAN PREPARED ON 25.7.2022
BASED ON OUTLINE ZONING PLAN
No. S/NE-LT/11 APPROVED ON 31.10.2006

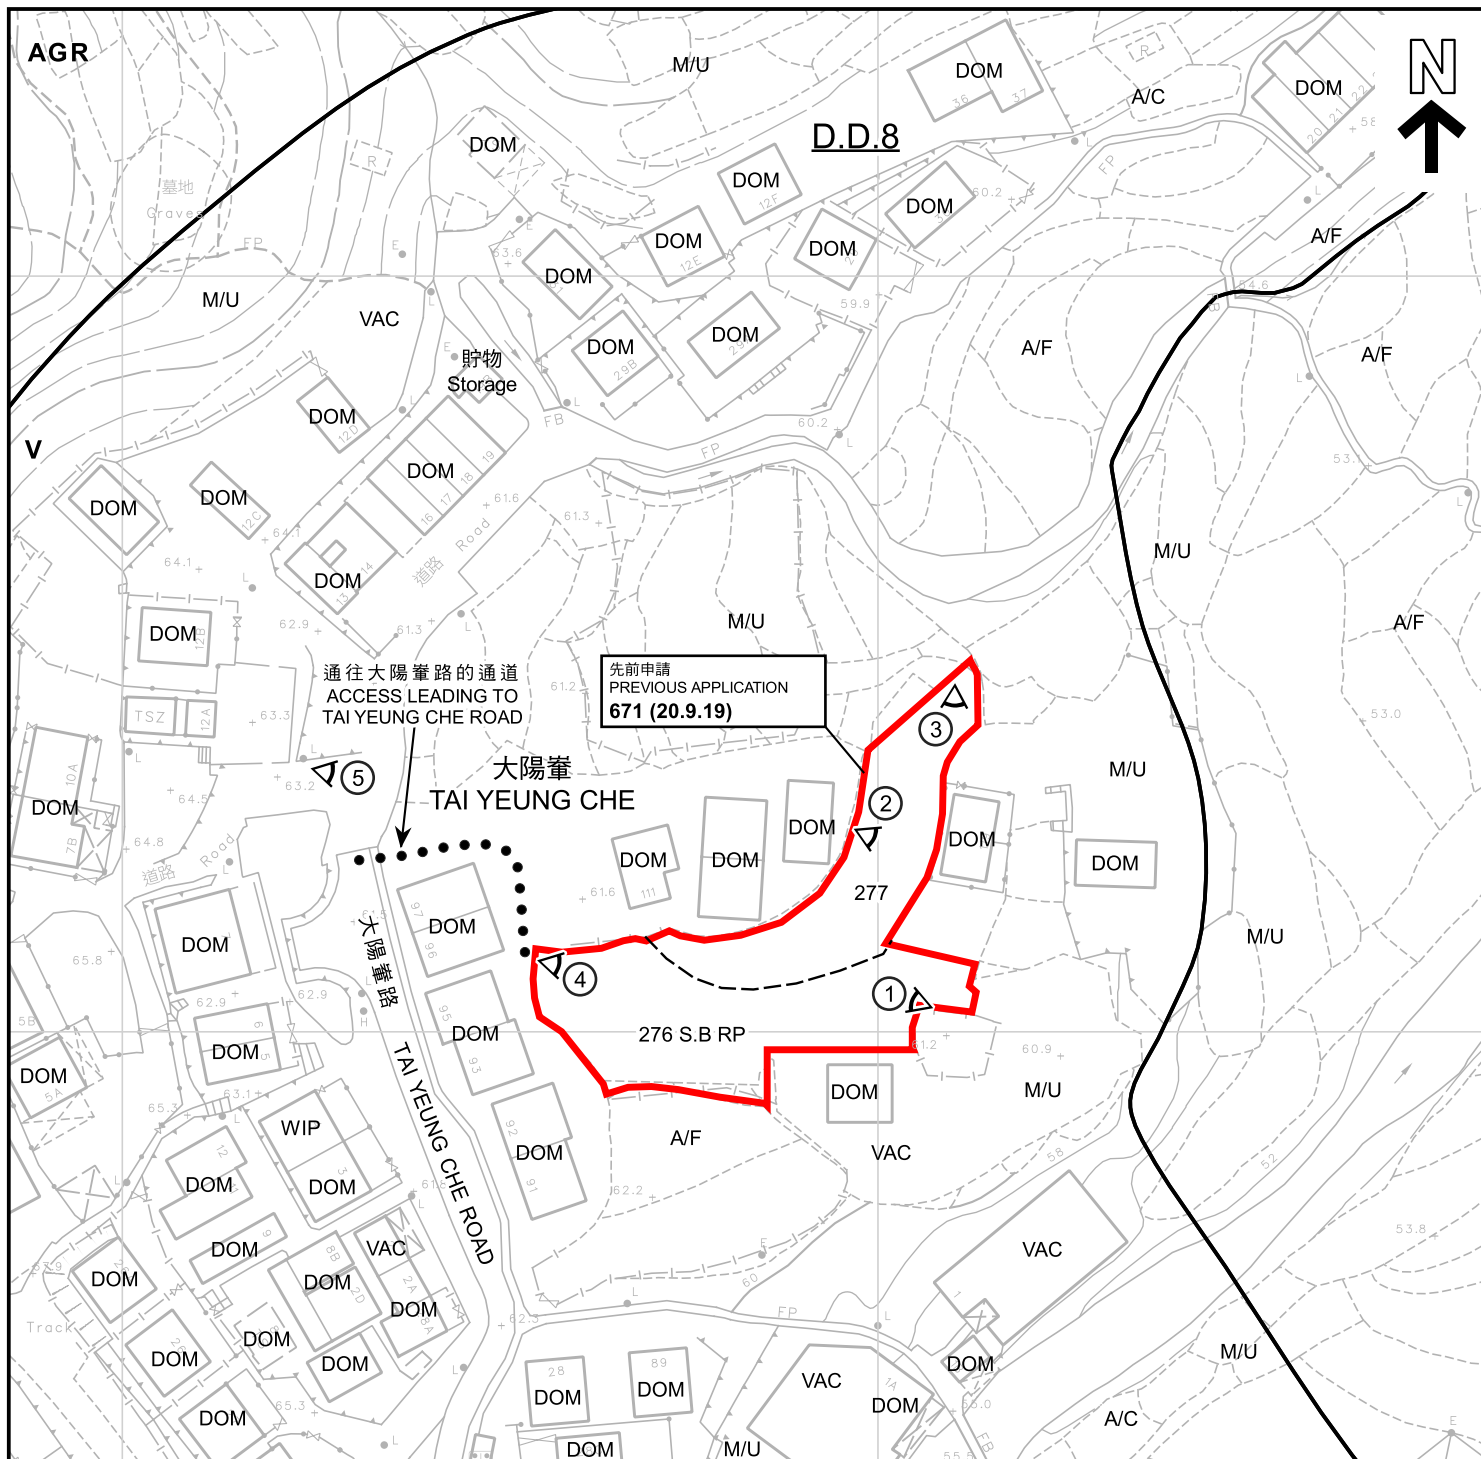

圖例 LEGEND

- 申請地點 (界線只作識別用)
APPLICATION SITE
(BOUNDARY FOR IDENTIFICATION
PURPOSE ONLY)
- V** 鄉村式發展
VILLAGE TYPE DEVELOPMENT
- AGR** 農業
AGRICULTURE
- A/C** 常耕農地
ACTIVE AGRICULTURAL LAND
- A/F** 休耕農地
FALLOW AGRICULTURAL LAND
- ① ◁ 實地照片的觀景點
VIEWING POINT OF SITE PHOTO

- WIP** 工程進行中
WORK IN PROGRESS
- DOM** 住用構築物
DOMESTIC STRUCTURE
- M/U** 荒地
UNUSED LAND
- VAC** 空置
VACANT

139 (7.11.97)

獲批准的申請
APPROVED APPLICATION

139 (7.11.97)

會議日期
DATE OF MEETING

139 (7.11.97)

申請編號
APPLICATION NUMBER

註釋

- Notes :**
(1) 2022年7月12日勘測的土地用途
Land uses shown on this plan are in accordance with the land use survey
conducted by the Planning Department on 12.7.2022

本摘要圖於2022年7月25日擬備，
所根據的資料為測量圖編號
7-NW-6B及6D
EXTRACT PLAN PREPARED ON 25.7.2022
BASED ON SURVEY SHEETS No.
7-NW-6B & 6D

平面圖 SITE PLAN

臨時私人停車場 (私家車及輕型貨車) 的規劃許可續期 (為期3年)
新界大埔林村大陽窰丈量約份第8約
地段第276號B分段餘段及第277號
RENEWAL OF PLANNING APPROVAL FOR TEMPORARY PRIVATE CAR PARK
(PRIVATE CARS AND LIGHT GOODS VEHICLES ONLY)
FOR A PERIOD OF 3 YEARS
LOTS 276 S.B RP AND 277 IN D.D. 8,
TAI YEUNG CHE, LAM TSUEN, TAI PO, NEW TERRITORIES
SCALE 1 : 1 000 比例尺

米 20 0 20 40 米
METRES


規劃署
PLANNING
DEPARTMENT



參考編號
REFERENCE No.

A/NE-LT/730

圖 PLAN
A-2

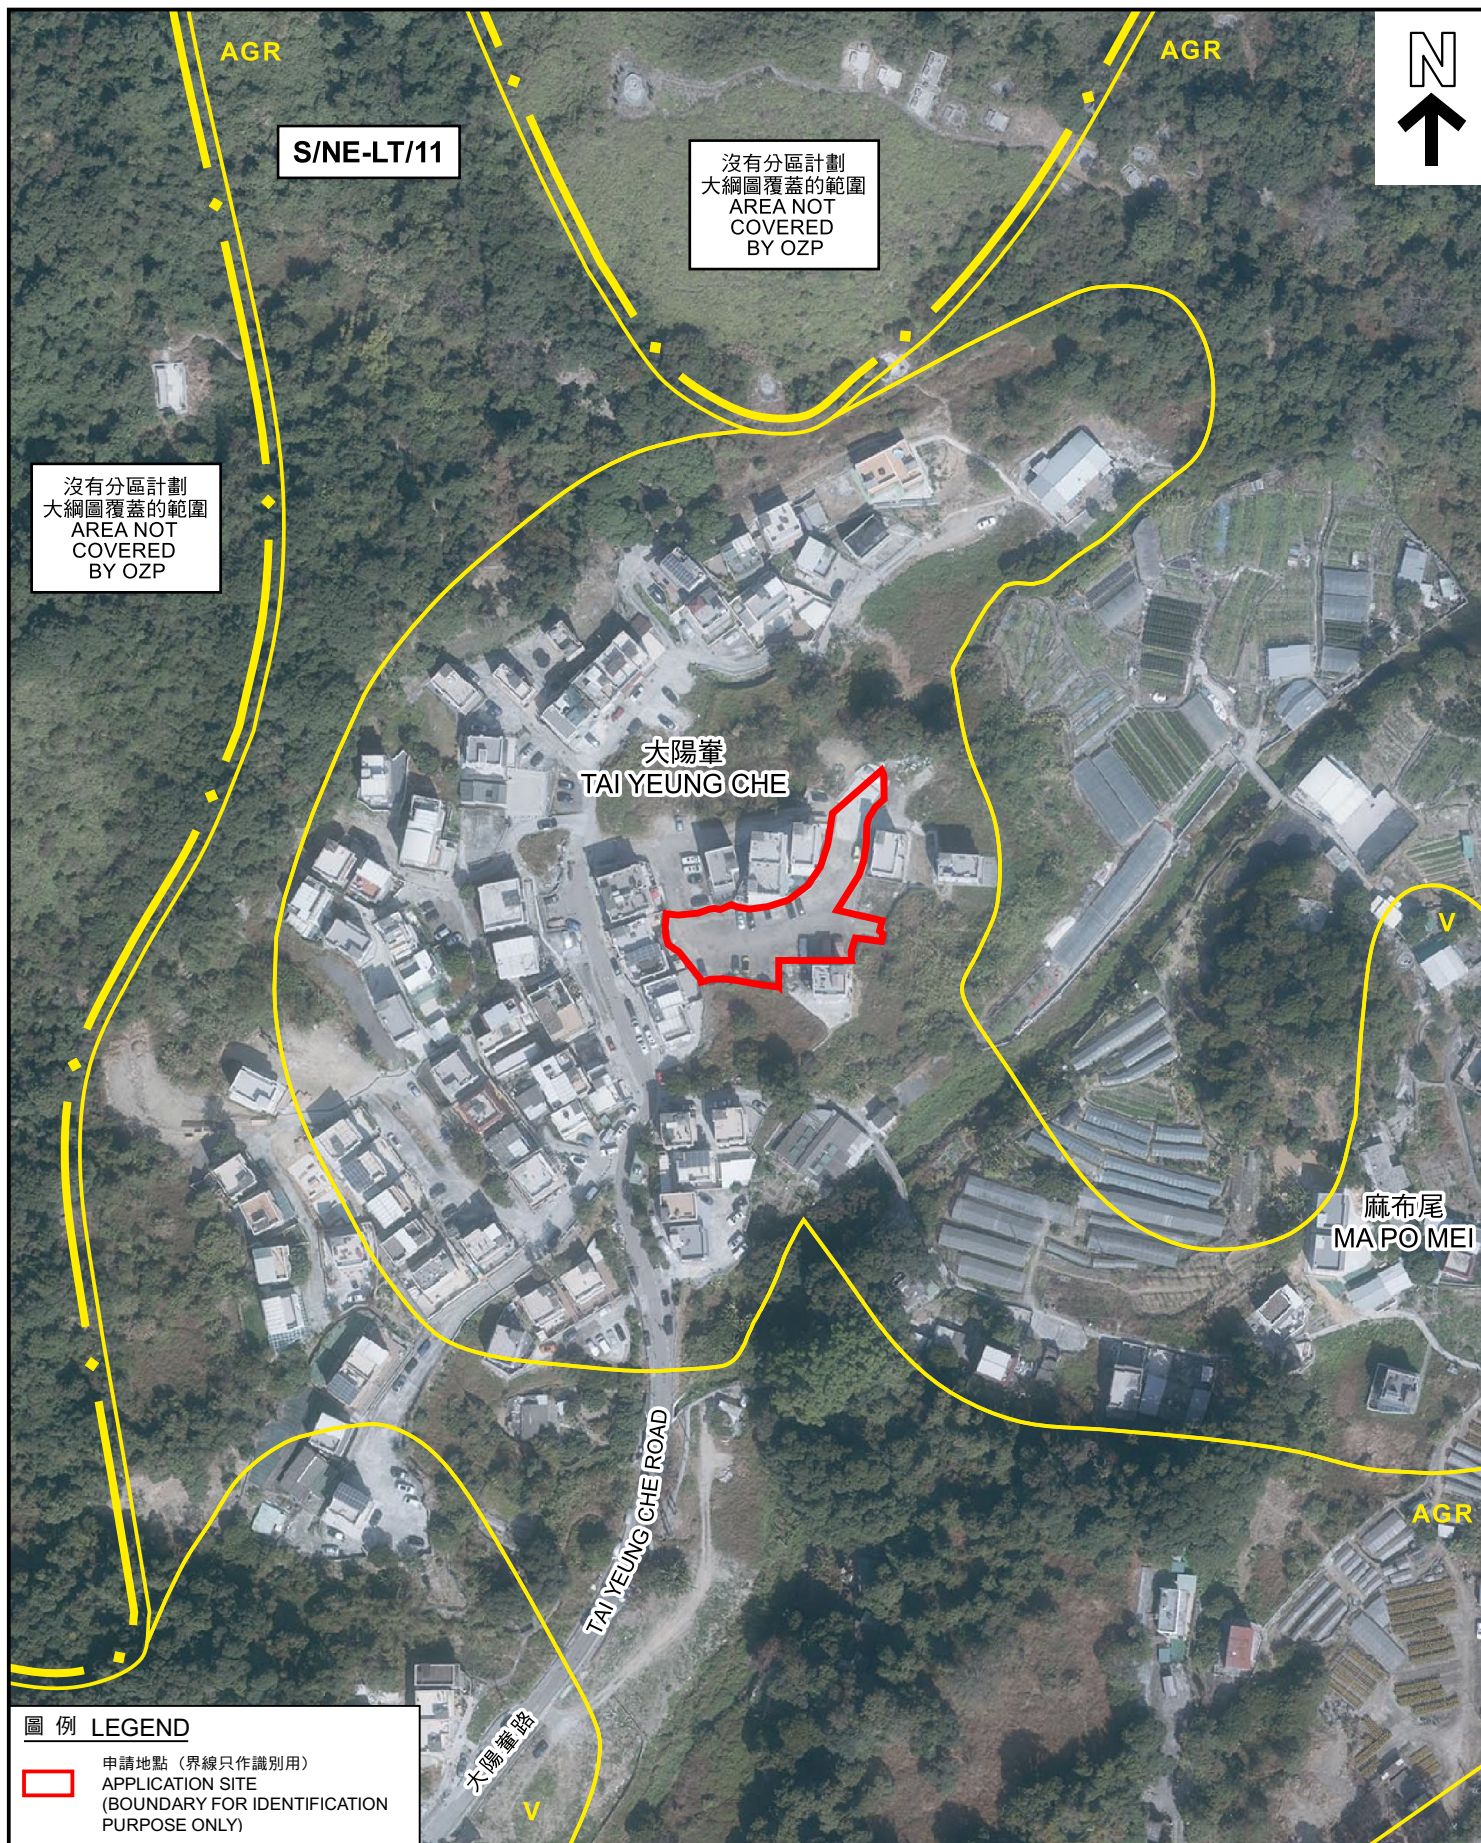

航攝照片 AERIAL PHOTO

本摘要圖於2022年7月25日擬備
所根據的資料為地政總署
於2021年1月19日拍得的航攝照片
編號E130878C

EXTRACT PLAN PREPARED ON 25.7.2022
BASED ON AERIAL PHOTO No. E130878C
TAKEN ON 19.1.2021 BY
LANDS DEPARTMENT

臨時私人停車場 (私家車及輕型貨車) 的規劃許可續期 (為期3年)
新界大埔林村大陽窰丈量約份第8約
地段第276號B分段餘段及第277號
RENEWAL OF PLANNING APPROVAL FOR TEMPORARY PRIVATE CAR PARK
(PRIVATE CARS AND LIGHT GOODS VEHICLES ONLY)
FOR A PERIOD OF 3 YEARS
LOTS 276 S.B RP AND 277 IN D.D. 8,
TAI YEUNG CHE, LAM TSUEN, TAI PO, NEW TERRITORIES

規劃署
PLANNING
DEPARTMENT



參考編號
REFERENCE No.

A/NE-LT/730

圖 PLAN

A-3

1



2



3



申請地點界線只作識別用

APPLICATION SITE BOUNDARY FOR IDENTIFICATION PURPOSE ONLY

實地照片 SITE PHOTOS

本摘要圖於2022年7月22日擬備，所根據的資料為攝於2022年7月12日的實地照片

PLAN PREPARED ON 22.7.2022 BASED ON SITE PHOTOS TAKEN ON 12.7.2022

臨時私人停車場（私家車及輕型貨車）的規劃許可續期（為期3年）
新界大埔林村太陽壟丈量約份第8約
地段第276號B分段餘段及第277號
RENEWAL OF PLANNING APPROVAL FOR TEMPORARY PRIVATE CAR PARK
(PRIVATE CARS AND LIGHT GOODS VEHICLES ONLY)
FOR A PERIOD OF 3 YEARS
LOTS 276 S.B RP AND 277 IN D.D. 8,
TAI YEUNG CHE, LAM TSUEN, TAI PO, NEW TERRITORIES

規劃署
PLANNING
DEPARTMENT



參考編號
REFERENCE No.

A/NE-LT/730


圖 PLAN

A-4a

4



5

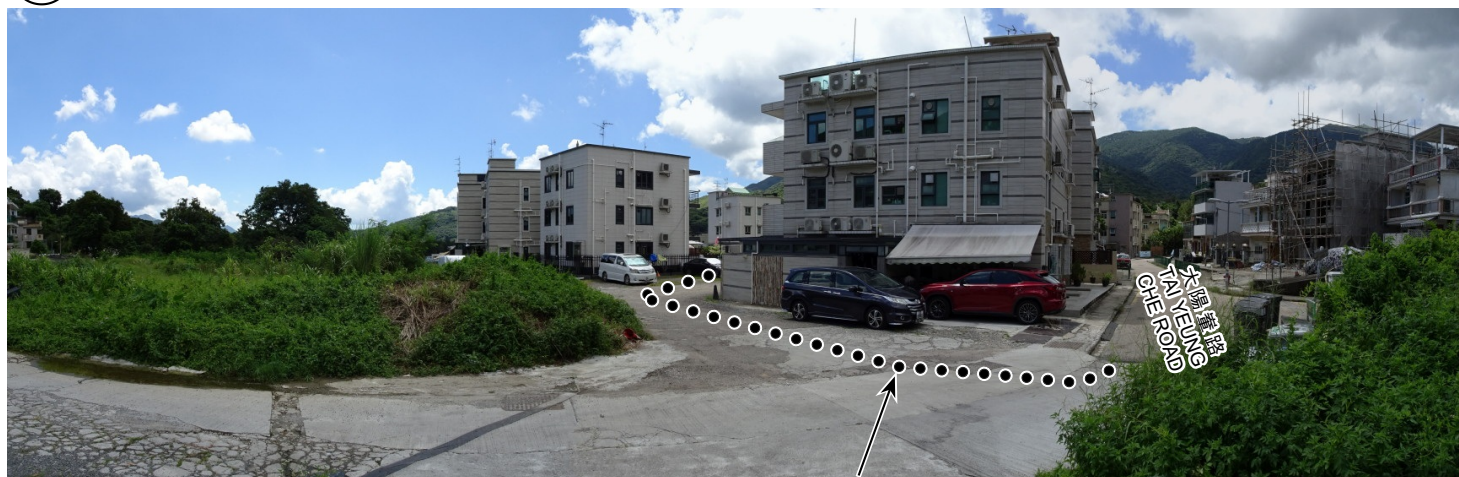

通往大陽輦路的通道
ACCESS LEADING TO
TAI YEUNG CHE ROAD

申請地點界線只作識別用

APPLICATION SITE BOUNDARY FOR IDENTIFICATION PURPOSE ONLY

實地照片 SITE PHOTOS

臨時私人停車場（私家車及輕型貨車）的規劃許可續期（為期3年）
新界大埔林村大陽輦丈量約份第8約
地段第276號B分段餘段及第277號
RENEWAL OF PLANNING APPROVAL FOR TEMPORARY PRIVATE CAR PARK
(PRIVATE CARS AND LIGHT GOODS VEHICLES ONLY)
FOR A PERIOD OF 3 YEARS
LOTS 276 S.B RP AND 277 IN D.D. 8,
TAI YEUNG CHE, LAM TSUEN, TAI PO, NEW TERRITORIES

規劃署
PLANNING
DEPARTMENT



參考編號
REFERENCE No.

A/NE-LT/730

圖 PLAN

A-4b

本摘要圖於2022年7月25日擬備，所根據的資料為攝於2022年7月12日的實地照片
PLAN PREPARED ON 25.7.2022 BASED ON SITE PHOTOS TAKEN ON 12.7.2022