



地段索引圖 LOT INDEX PLAN

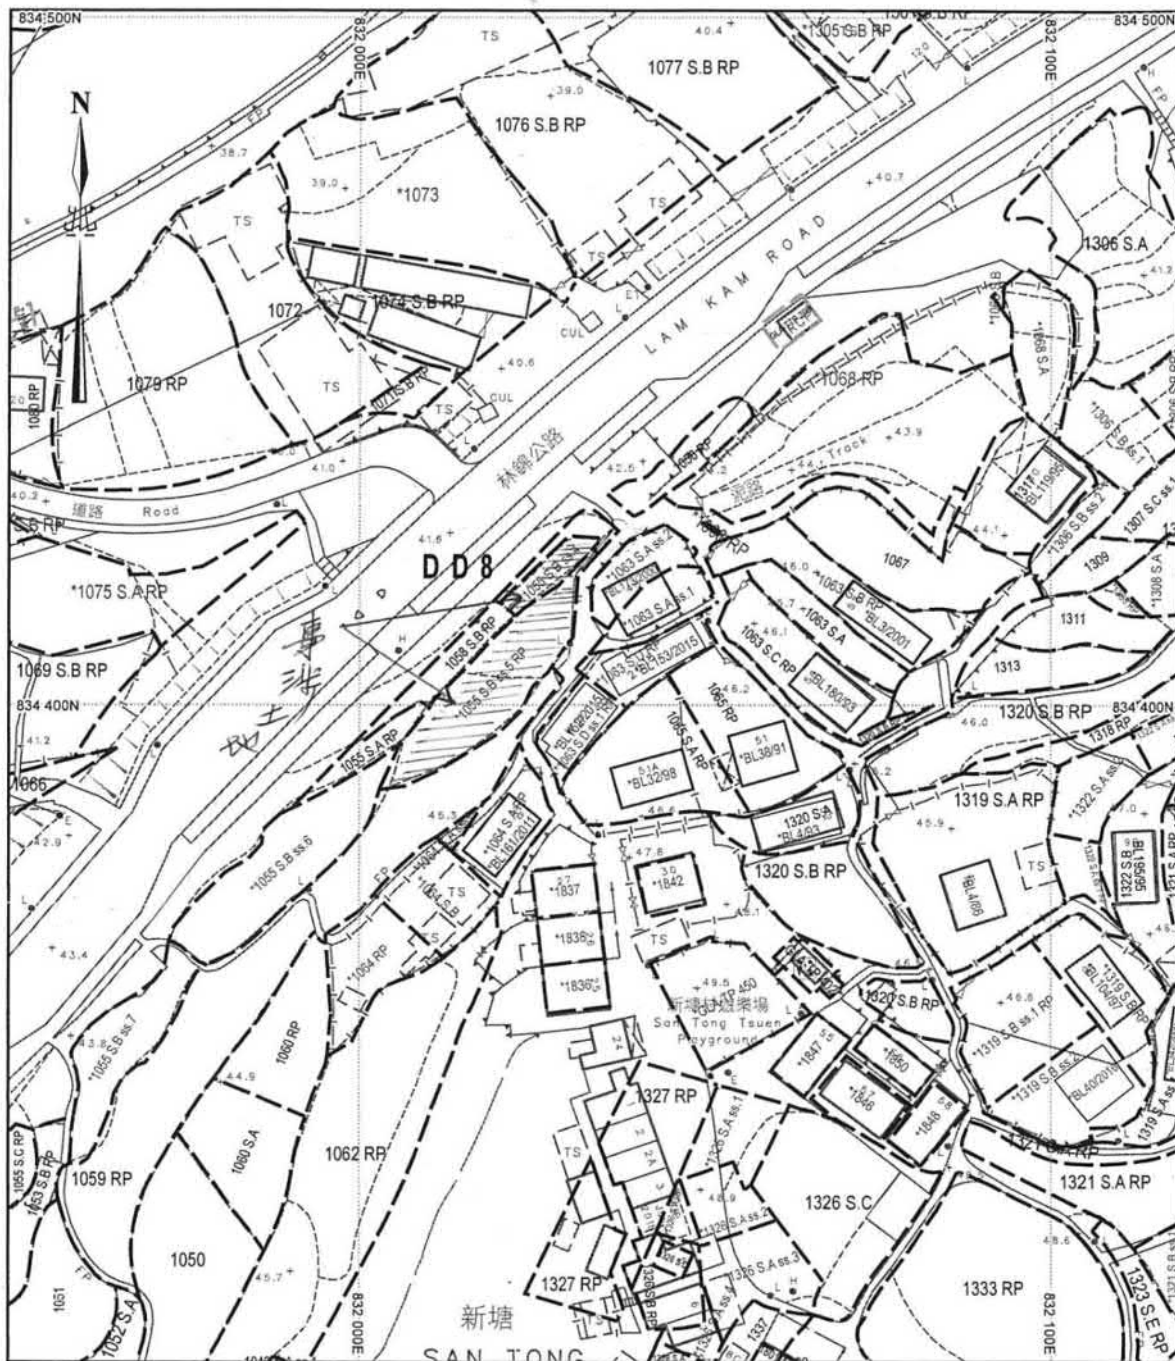

地政總署測繪處 Survey and Mapping Office, Lands Department

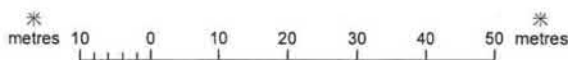

Locality : D.D.8

Lot Index Plan No. : TP0099042019

District Survey Office : Tai Po

Date : 08-Apr-2019

Reference No. : 7-NW-7A

香港特別行政區政府 一 版權所有

© Copyright reserved - Hong Kong SAR Government

SMO-P01 20190408093802 10

免責聲明

本圖則乃地段索引圖的複本，顯示地段界線的大概位置，包括根據政府撥臨時政府撥地、短期租約及政府土地租用牌照而臨時佔用土地的位置。佔用土地的情況可憑藉短期通知出租或終止，因此應向有關的分區地政處核證。本圖則所示的資料必須透過實地測量予以核實。當有更佳的地段界線資料時，地段索引圖可能會被修訂而無須事先通知。

Disclaimer

This plan is a copy of the lot index plan showing the approximate location of lot boundaries, including the temporary occupation of land under Government Land Allocations, Temporary Government Land Allocations, Short Term Tenancies and Government Land Licences. The temporary occupation of land may be created or terminated at short notice and should be confirmed with the District Lands Officer. The information shown on this plan MUST be verified by field survey. The lot index plan may be revised without prior notification as better or new boundary evidence becomes available.


參考編號

參考編號
REFERENCE No. **A/NE-LT/746**

繪圖 DRAWING A-1

(來源：申請人建議書)

(SOURCE: APPLICANT'S SUBMISSION PLAN)

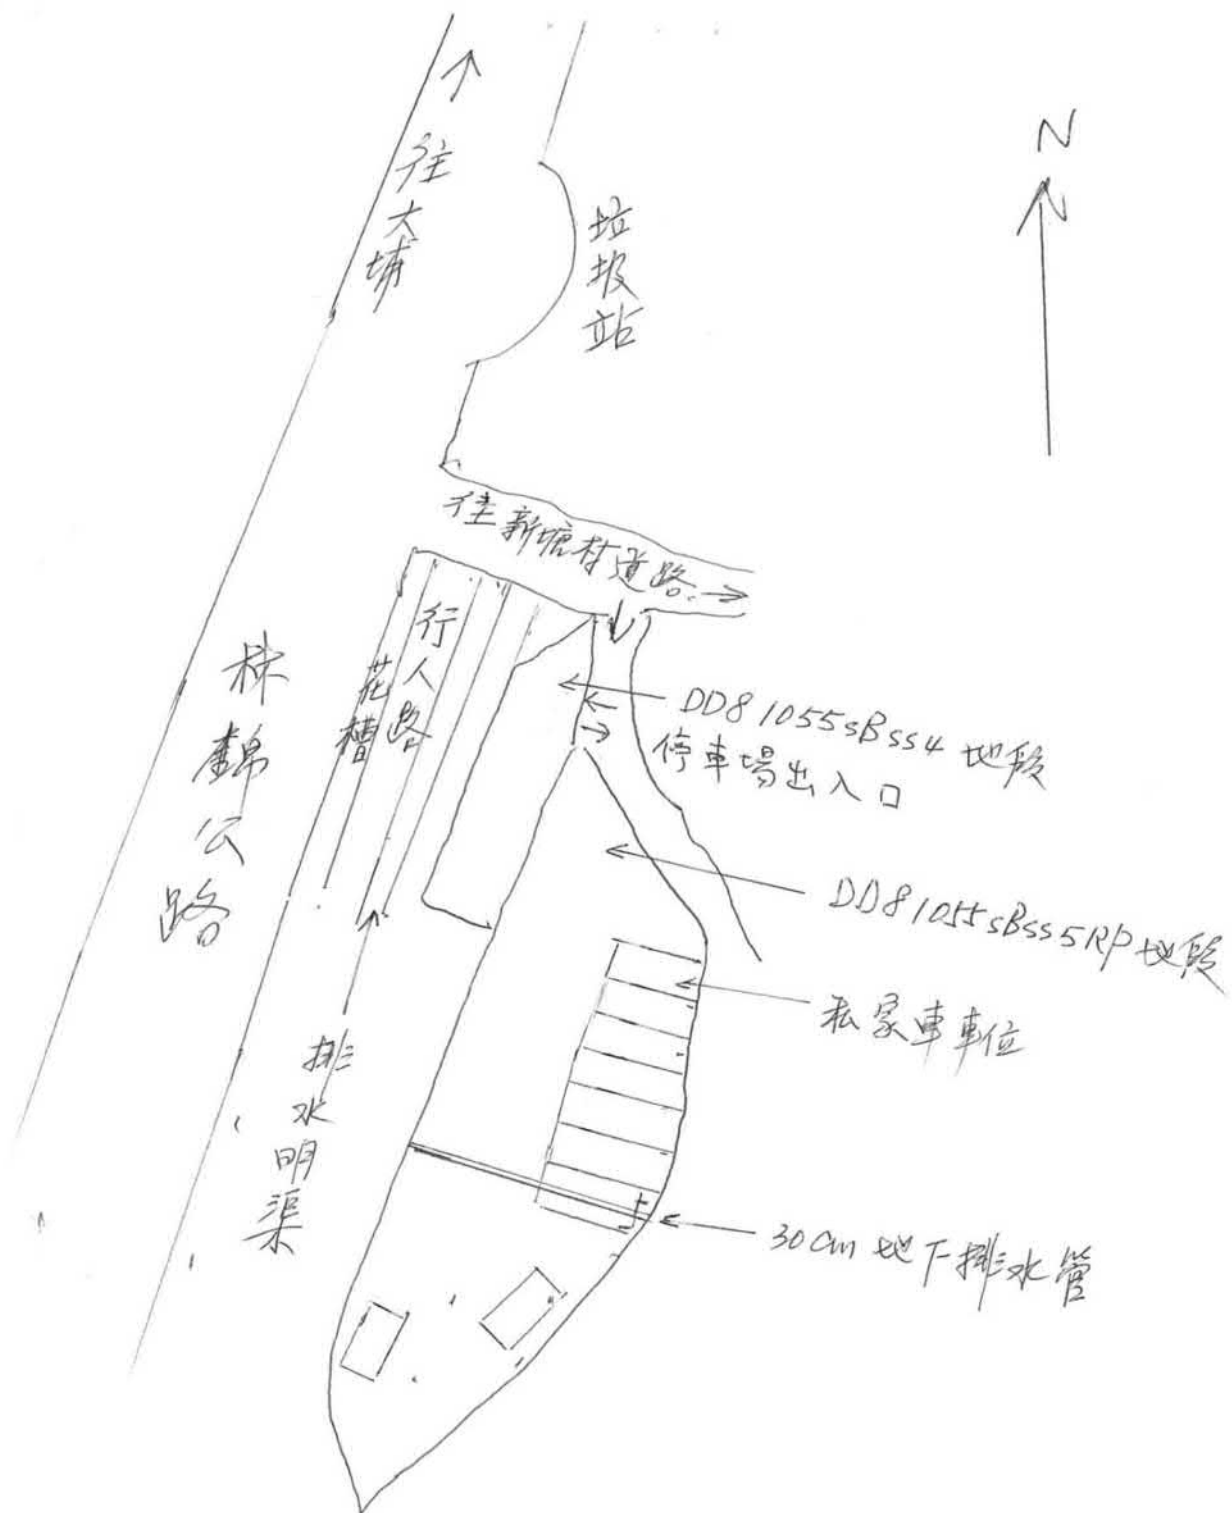


上述兩幅土地合共 370 平方米
 現申請作為臨時停車場為期 3 年
 地面鋪上瀝青碎 0.05 米。

參考編號
 REFERENCE No.

A/NE-LT/746


繪圖 DRAWING A-2

(來源：申請人建議書)
 (SOURCE: APPLICANT'S SUBMISSION PLAN)

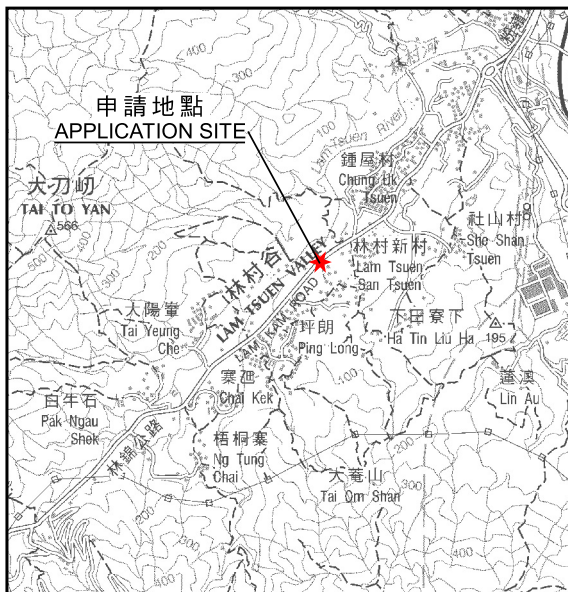

要覽圖 KEY PLAN

SCALE 1 : 50 000 比例尺

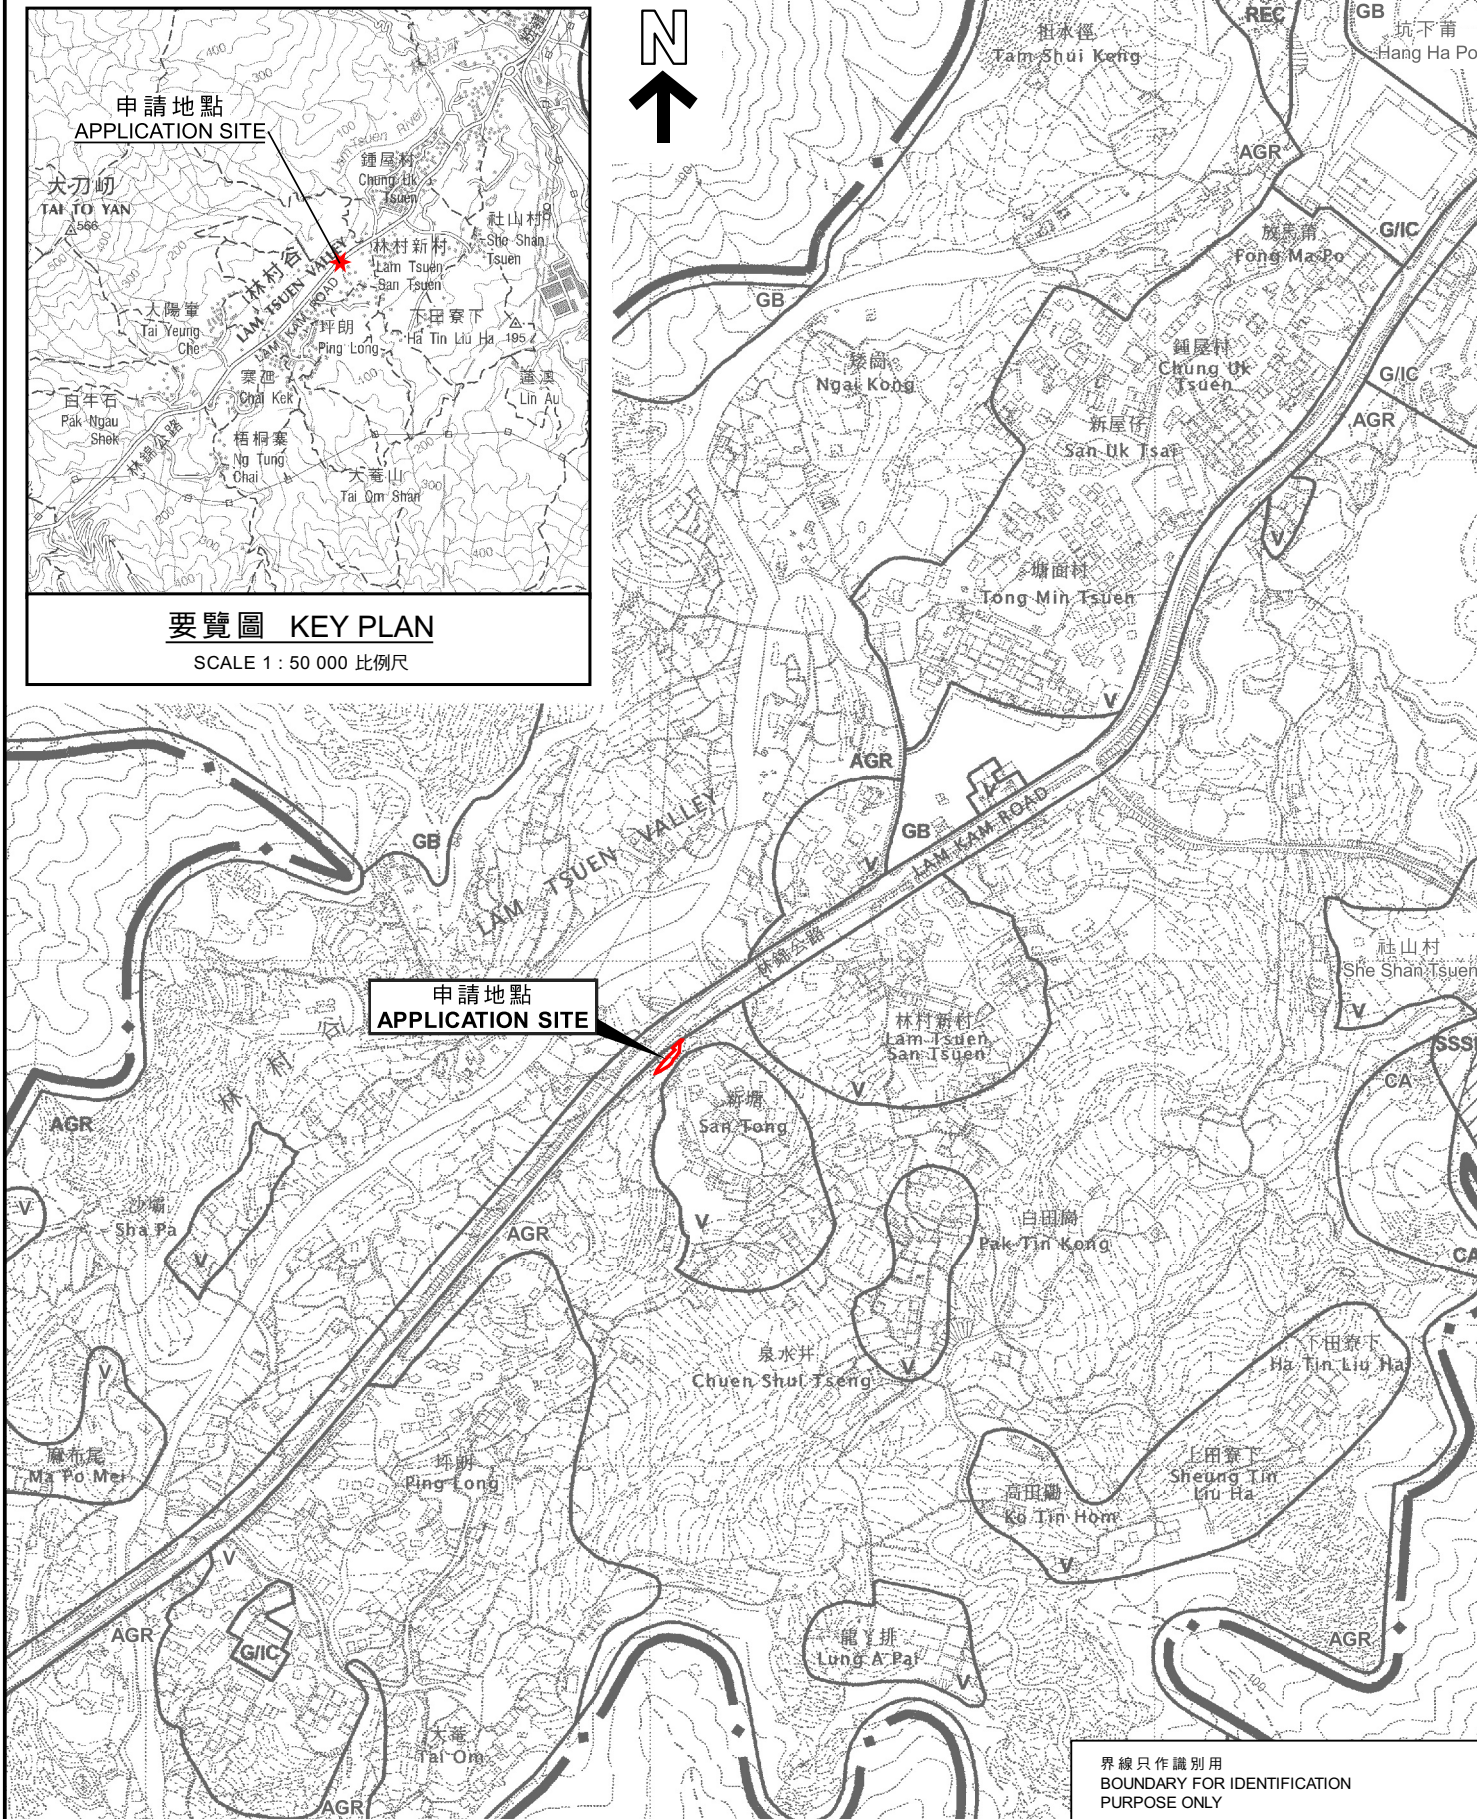

界線只作識別用
BOUNDARY FOR IDENTIFICATION
PURPOSE ONLY

位置圖 LOCATION PLAN

本摘要圖於2022年11月11日擬備，
所根據的資料為於2006年10月31日
核准的分區計劃大綱圖編號S/NE-LT/11
EXTRACT PLAN PREPARED ON 11.11.2022
BASED ON OUTLINE ZONING PLAN
No. S/NE-LT/11 APPROVED ON 31.10.2006

臨時私人停車場（只限私家車）（為期3年）
大埔林村新塘丈量約份第8約
地段第1055號B分段第4小分段及第1055號B分段第5小分段餘段
TEMPORARY PRIVATE VEHICLE PARK (PRIVATE CARS ONLY)
FOR A PERIOD OF 3 YEARS
LOTS 1055 S.B ss.4 AND 1055 S.B ss.5 RP IN D.D. 8,
SAN TONG, LAM TSUEN, TAI PO


米 100 0 100 200 300 米
METRES SCALE 1 : 7 500 比例尺

規劃署
PLANNING
DEPARTMENT



參考編號
REFERENCE No.
A/NE-LT/746

圖 PLAN
A-1

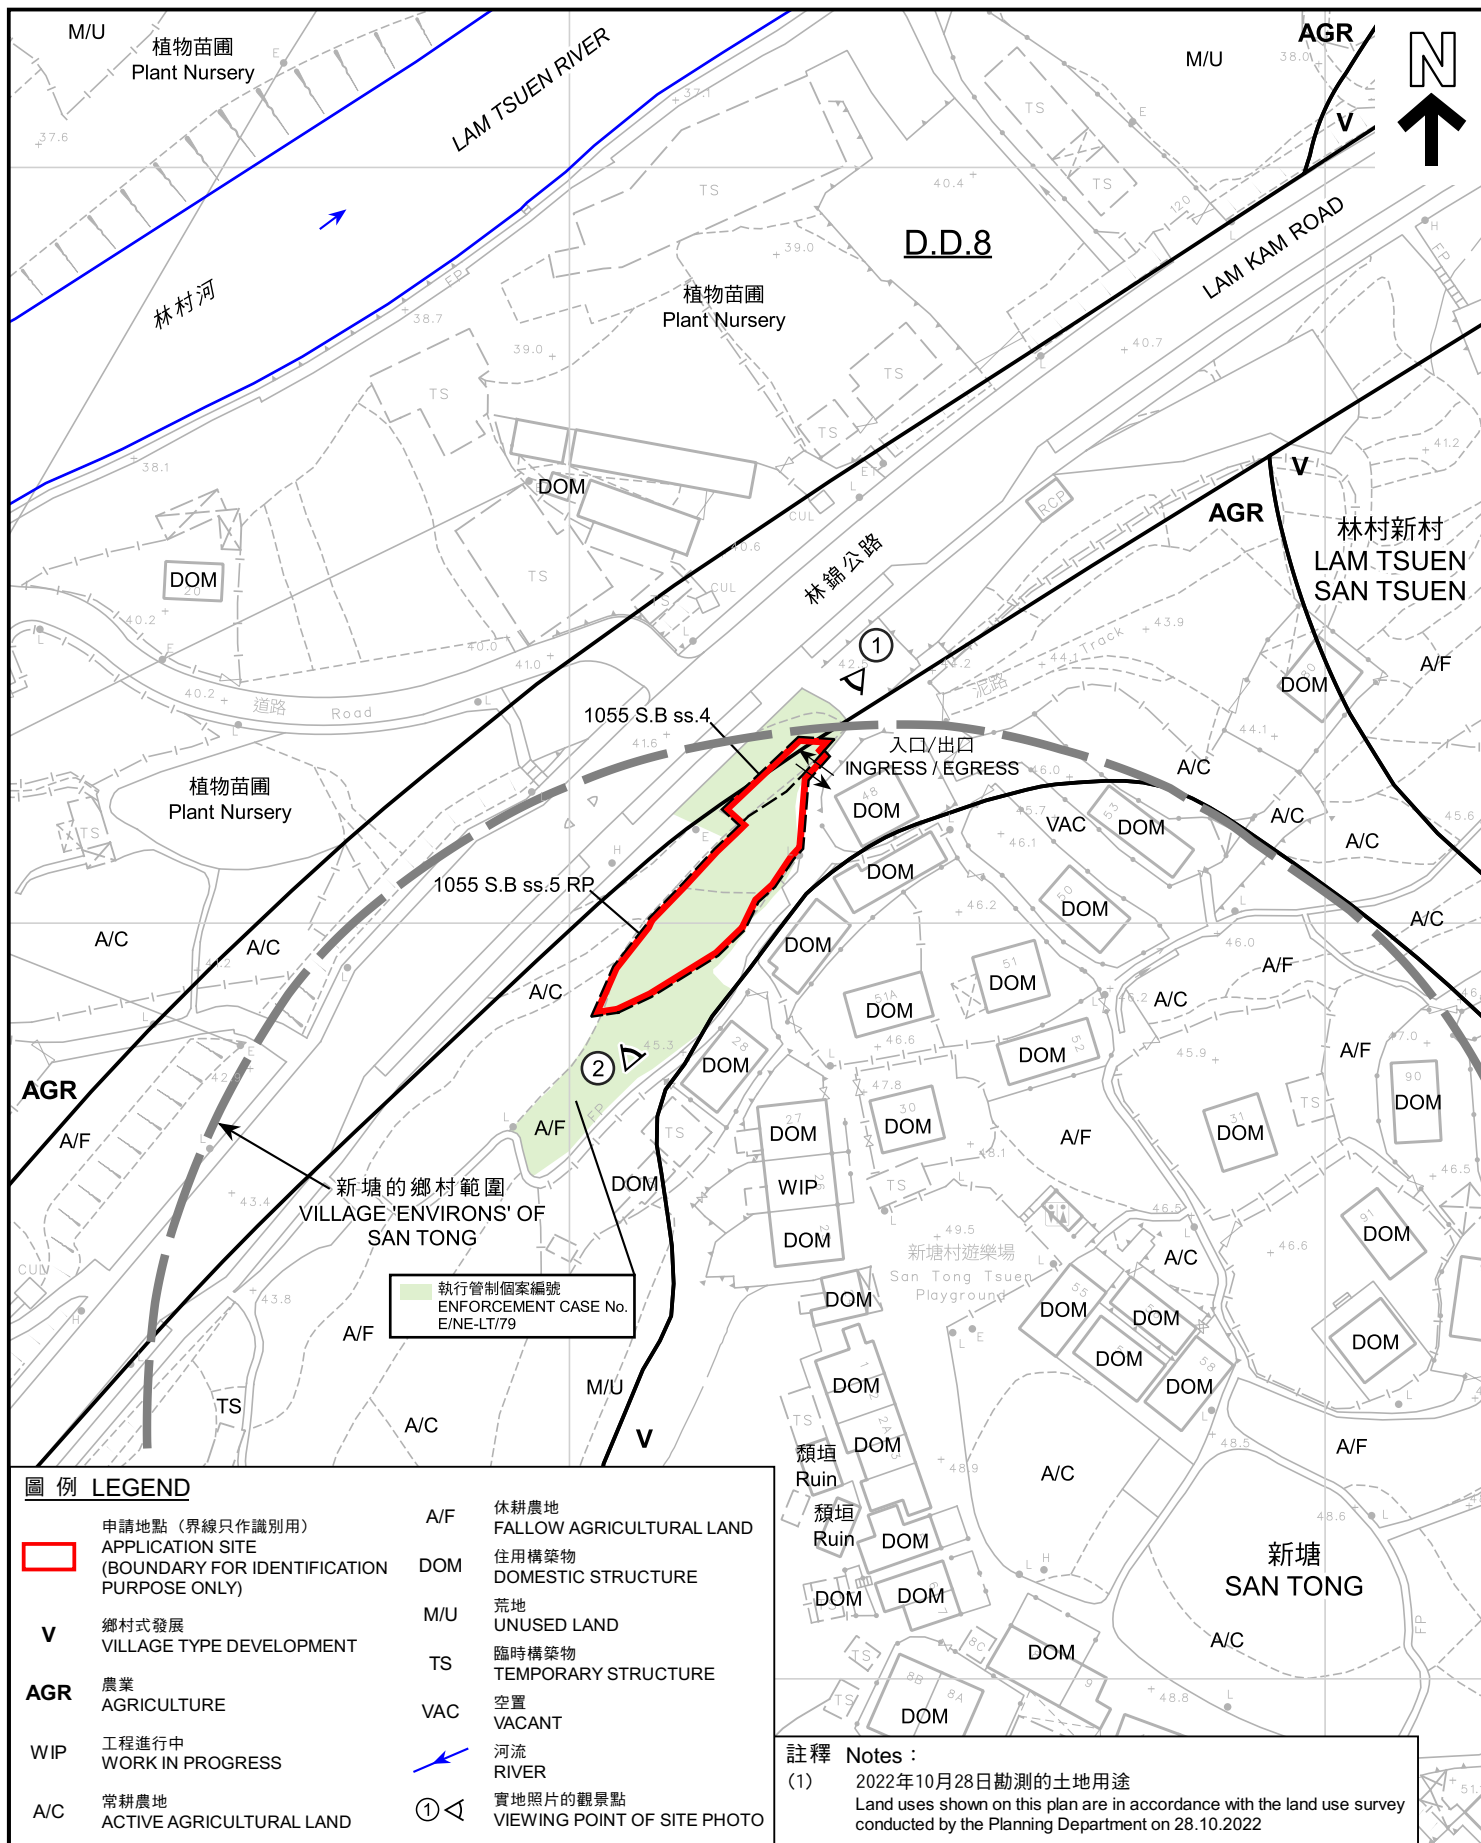

圖例 LEGEND

- 申請地點 (界線只作識別用)**
APPLICATION SITE
(BOUNDARY FOR IDENTIFICATION
PURPOSE ONLY)
- V** 鄉村式發展
VILLAGE TYPE DEVELOPMENT
- AGR** 農業
AGRICULTURE
- WIP** 工程進行中
WORK IN PROGRESS
- A/C** 常耕農地
ACTIVE AGRICULTURAL LAND

- A/F** 休耕農地
FALLOW AGRICULTURAL LAND
- DOM** 住用構築物
DOMESTIC STRUCTURE
- M/U** 荒地
UNUSED LAND
- TS** 臨時構築物
TEMPORARY STRUCTURE
- VAC** 空置
VACANT
- 河流**
RIVER
- ①** 實地照片的觀景點
VIEWING POINT OF SITE PHOTO

註釋 Notes :

- (1) 2022年10月28日勘测的土地用途
Land uses shown on this plan are in accordance with the land use survey
conducted by the Planning Department on 28.10.2022

本摘要圖於2022年12月5日擬備，
所根據的資料為測量圖編號
7-NW-7A
EXTRACT PLAN PREPARED ON 5.12.2022
BASED ON SURVEY SHEET No.
7-NW-7A

平面圖 SITE PLAN

臨時私人停車場 (只限私家車) (為期3年)
大埔林村新塘丈量約份第8約
地段第1055號B分段第4小分段及第1055號B分段第5小分段餘段
TEMPORARY PRIVATE VEHICLE PARK (PRIVATE CARS ONLY)
FOR A PERIOD OF 3 YEARS
LOTS 1055 S.B ss.4 AND 1055 S.B ss.5 RP IN D.D. 8,
SAN TONG, LAM TSUEN, TAI PO

SCALE 1 : 1 000 比例尺

米 20 0 20 40 米
METRES



規劃署
PLANNING
DEPARTMENT



參考編號
REFERENCE No.
A/NE-LT/746

圖 PLAN
A-2

於2015年6月3日拍得的航攝照片
編號CW114113
AERIAL PHOTO NO. CW114113
TAKEN ON 3.6.2015

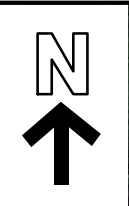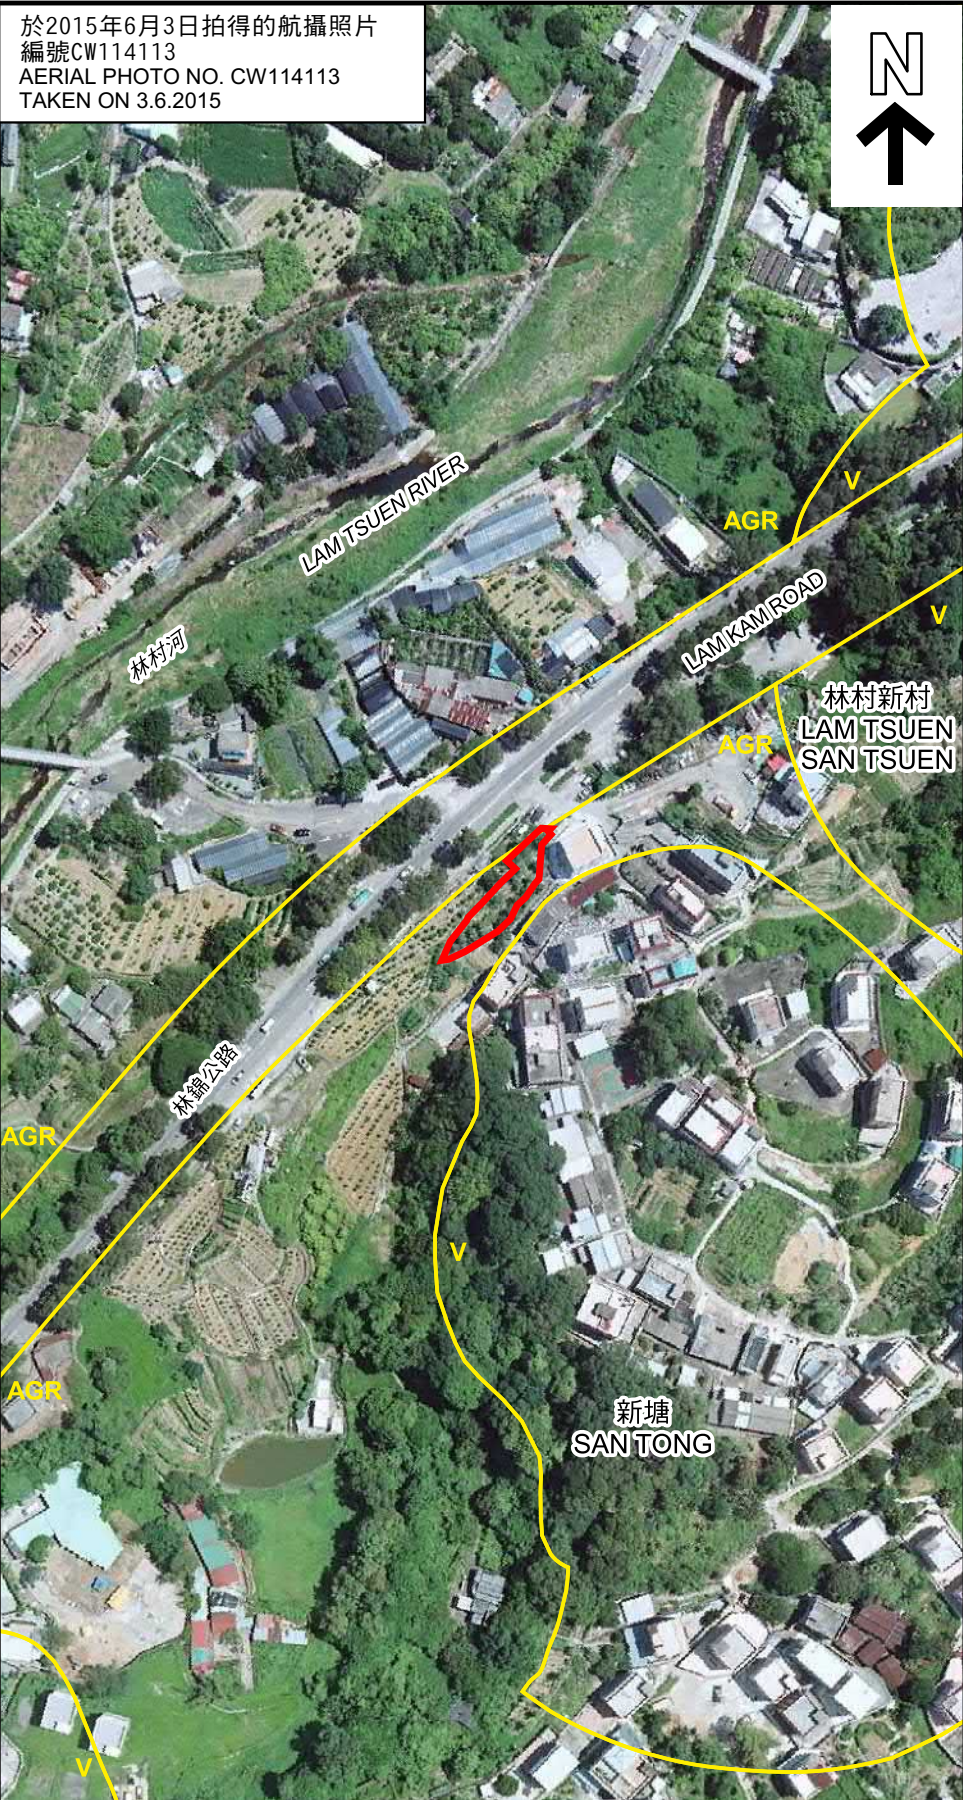

於2018年1月3日拍得的航攝照片
編號E032852C
AERIAL PHOTO NO. E032852C
TAKEN ON 3.1.2018



於2022年2月14日拍得的航攝照片
編號E147376C
AERIAL PHOTO NO. E147376C
TAKEN ON 14.2.2022



航攝照片 AERIAL PHOTOS

臨時私人停車場（只限私家車）（為期3年）
大埔林村新塘丈量約份第8約
地段第1055號B分段第4小分段及第1055號B分段第5小分段餘段
TEMPORARY PRIVATE VEHICLE PARK (PRIVATE CARS ONLY)
FOR A PERIOD OF 3 YEARS
LOTS 1055 S.B ss.4 AND 1055 S.B ss.5 RP IN D.D. 8,
SAN TONG, LAM TSUEN, TAI PO

本摘要圖於2022年11月22日擬備
EXTRACT PLAN PREPARED ON 22.11.2022

規劃署
PLANNING DEPARTMENT



參考編號
REFERENCE No.
A/NE-LT/746

圖 PLAN
A-3

1



2



申請地點界線只作識別用
APPLICATION SITE BOUNDARY FOR IDENTIFICATION PURPOSE ONLY

實地照片 SITE PHOTOS

臨時私人停車場（只限私家車）（為期3年）
大埔林村新塘丈量約份第8約
地段第1055號B分段第4小分段及第1055號B分段第5小分段餘段
TEMPORARY PRIVATE VEHICLE PARK (PRIVATE CARS ONLY)
FOR A PERIOD OF 3 YEARS
LOTS 1055 S.B ss.4 AND 1055 S.B ss.5 RP IN D.D. 8,
SAN TONG, LAM TSUEN, TAI PO

規劃署
PLANNING
DEPARTMENT



參考編號
REFERENCE No.
A/NE-LT/746

圖 PLAN
A-4

本摘要圖於2022年11月7日擬備，所根據的資料為攝於2022年10月28日的實地照片
PLAN PREPARED ON 7.11.2022 BASED ON SITE PHOTOS TAKEN ON 28.10.2022