


停車場車位草圖

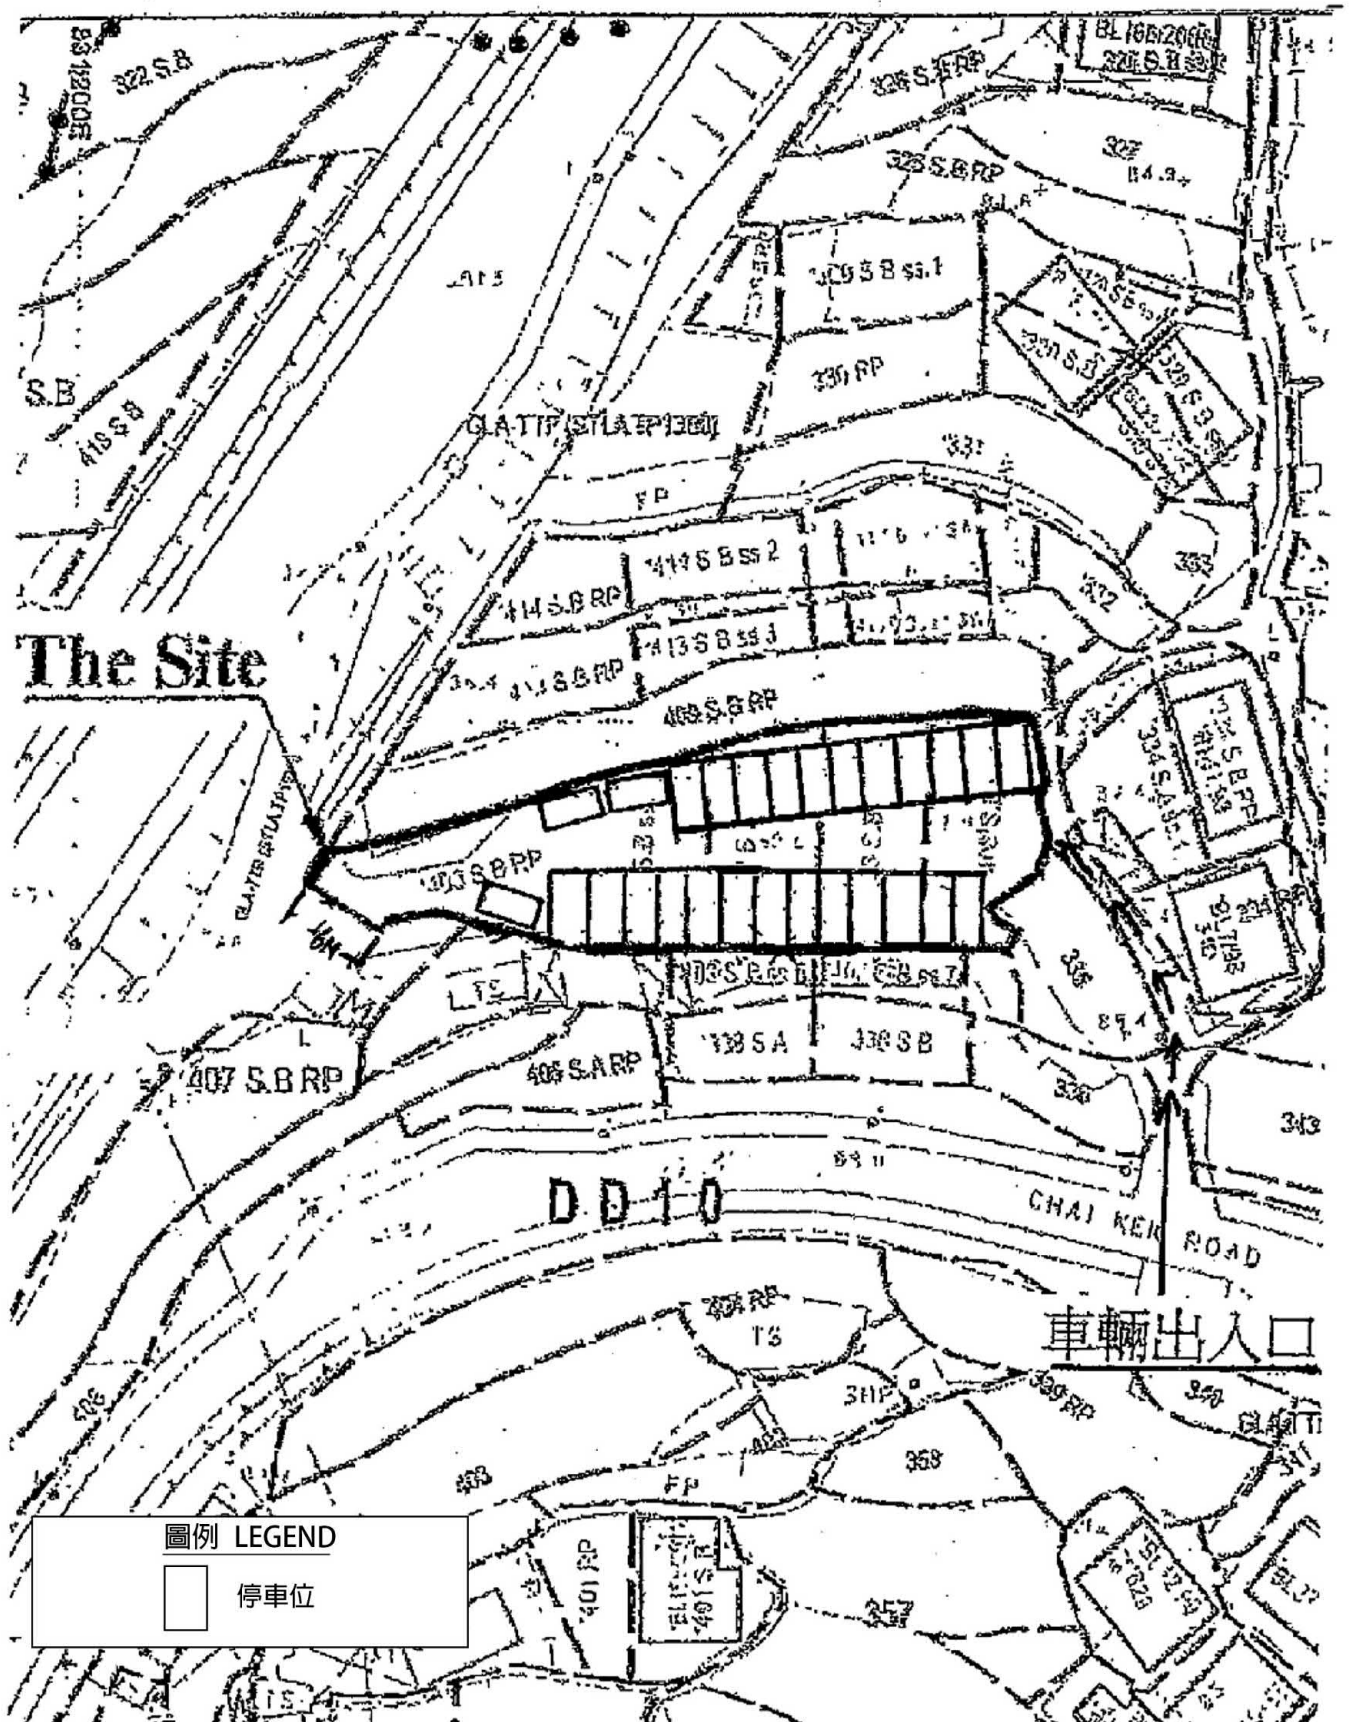

參考編號
REFERENCE No. A/NE-LT/764


繪圖 DRAWING A-1

(來源：申請人建議書)
(SOURCE: APPLICANT'S SUBMISSION PLAN)



要覽圖 KEY PLAN

SCALE 1 : 50 000 比例尺

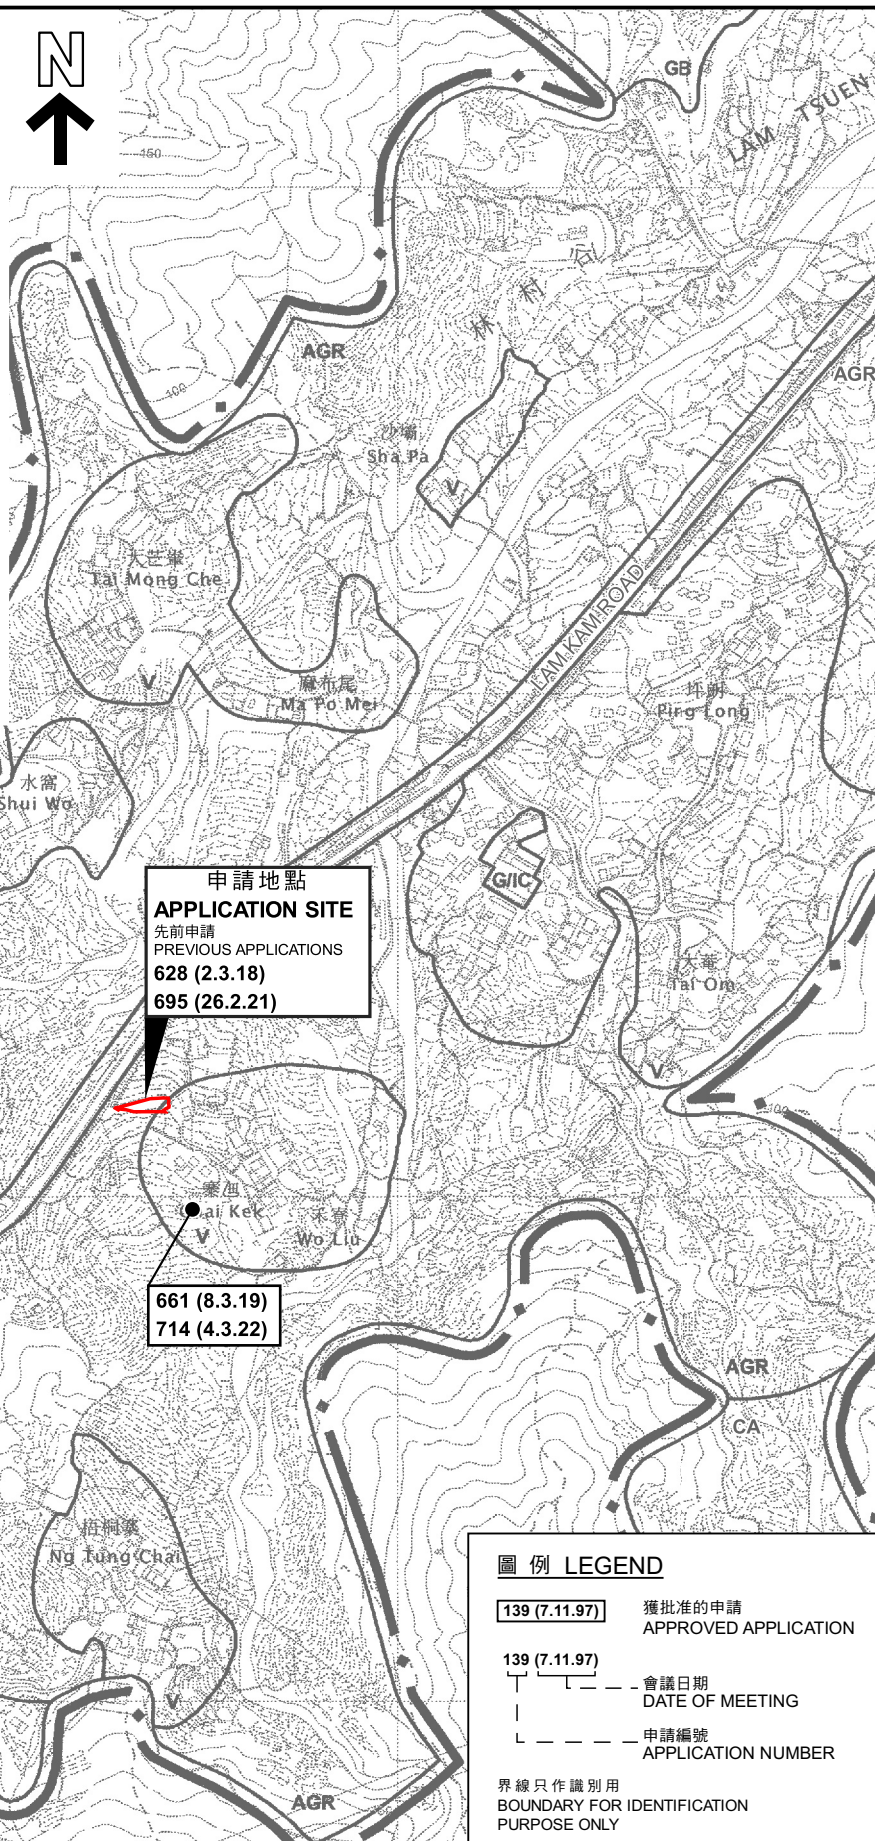

申請地點
APPLICATION SITE
先前申請
PREVIOUS APPLICATIONS
628 (2.3.18)
695 (26.2.21)

661 (8.3.19)
714 (4.3.22)

圖例 LEGEND

- 139 (7.11.97) 獲批准的申請
APPROVED APPLICATION
- 139 (7.11.97) 會議日期
DATE OF MEETING
- 申請編號
APPLICATION NUMBER

界線只作識別用
BOUNDARY FOR IDENTIFICATION
PURPOSE ONLY

位置圖 LOCATION PLAN

臨時私人停車場（私家車及輕型貨車）用途的規劃許可續期（為期3年）
新界大埔林村寨田村丈量約份第10約地段第408號B分段第2小分段、
第408號B分段第3小分段、第408號B分段第4小分段、
第408號B分段第5小分段及第408號B分段餘段（部分）
RENEWAL OF PLANNING APPROVAL FOR TEMPORARY PRIVATE CAR PARK
(PRIVATE CARS AND LIGHT GOODS VEHICLES) FOR A PERIOD OF 3 YEARS
LOTS 408 S.B ss.2, 408 S.B ss.3, 408 S.B ss.4,
408 S.B ss.5 AND 408 S.B RP (PART) IN D.D. 10,
CHAI KEK VILLAGE, LAM TSUEN, TAI PO, NEW TERRITORIES
SCALE 1 : 7 500 比例尺

米 100 0 200 300 米
METRES


規劃署
PLANNING
DEPARTMENT



參考編號
REFERENCE No.
A/NE-LT/764

圖 PLAN
A-1

本摘要圖於2024年2月1日擬備，
所根據的資料為於2006年10月31日
核准的分區計劃大綱圖編號S/NE-LT/11
EXTRACT PLAN PREPARED ON 1.2.2024
BASED ON OUTLINE ZONING PLAN
No. S/NE-LT/11 APPROVED ON 31.10.2006

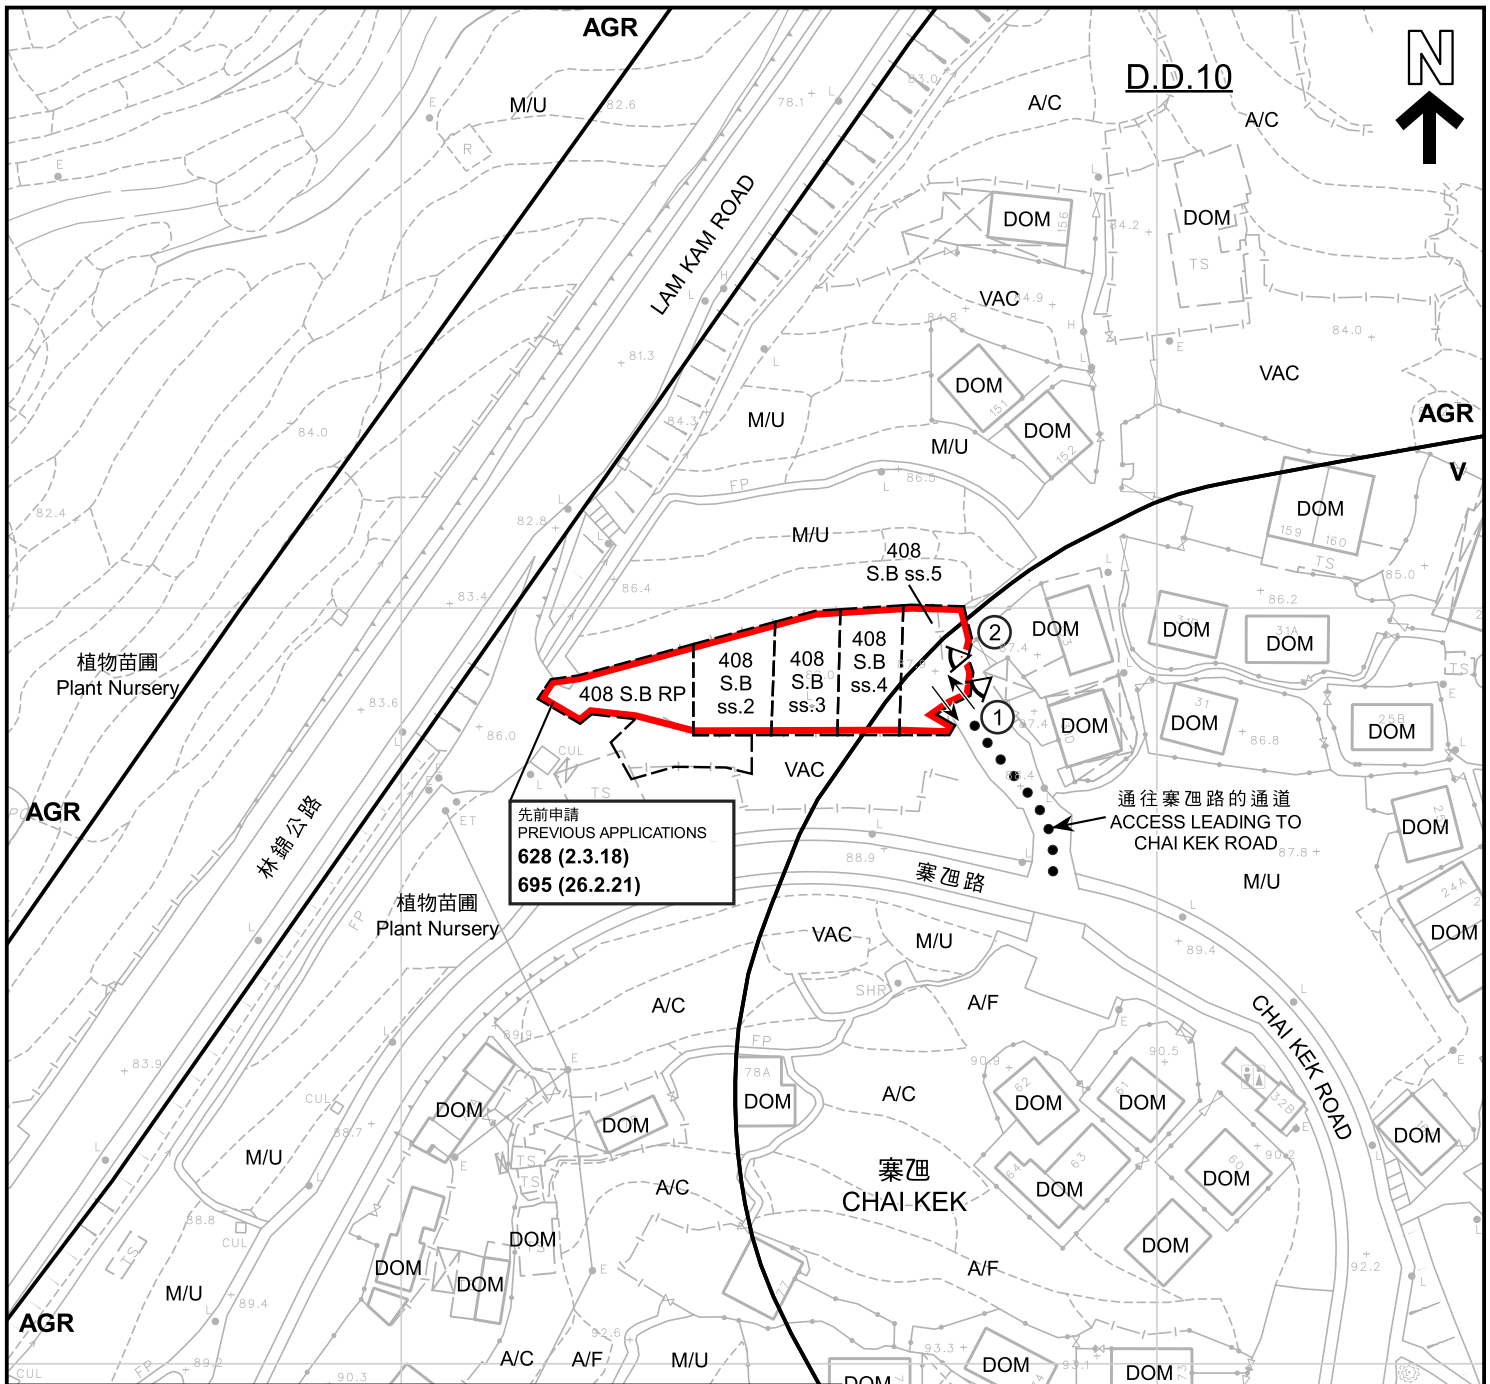

圖例 LEGEND

- 申請地點 (界線只作識別用)
APPLICATION SITE
(BOUNDARY FOR IDENTIFICATION
PURPOSE ONLY)
- V 鄉村式發展
VILLAGE TYPE DEVELOPMENT
- AGR 農業
AGRICULTURE
- WIP 工程進行中
WORK IN PROGRESS
- A/C 常耕農地
ACTIVE AGRICULTURAL LAND
- A/F 休耕農地
FALLOW AGRICULTURAL LAND
- DOM 住用構築物
DOMESTIC STRUCTURE

- M/U 荒地
UNUSED LAND
- VAC 空置
VACANT
- 入口/出口
INGRESS / EGRESS
- ① 實地照片的觀景點
VIEWING POINT OF SITE PHOTO
- 139 (7.11.97) 獲批准的申請
APPROVED APPLICATION
- 139 (7.11.97) 會議日期
DATE OF MEETING
- 申請編號
APPLICATION NUMBER

註釋 Note:

- (1) 2024年1月23日勘测的土地用途
Land uses shown on this plan are in accordance with the land use survey conducted by the Planning Department on 23.1.2024

本摘要圖於2024年2月9日擬備，
所根據的資料為測量圖編號
7-NW-6D及7-NW-11B
EXTRACT PLAN PREPARED ON 9.2.2024
BASED ON SURVEY SHEETS No.
7-NW-6D AND 7-NW-11B

平面圖 SITE PLAN

臨時私人停車場 (私家車及輕型貨車) 用途的規劃許可續期 (為期3年)
新界大埔林村寨圍村丈量約份第10約地段第408號B分段第2小分段、
第408號B分段第3小分段、第408號B分段第4小分段、
第408號B分段第5小分段及第408號B分段餘段 (部分)
RENEWAL OF PLANNING APPROVAL FOR TEMPORARY PRIVATE CAR PARK
(PRIVATE CARS AND LIGHT GOODS VEHICLES) FOR A PERIOD OF 3 YEARS
LOTS 408 S.B ss.2, 408 S.B ss.3, 408 S.B ss.4,
408 S.B ss.5 AND 408 S.B RP (PART) IN D.D. 10,
CHAI KEK VILLAGE, LAM TSUEN, TAI PO, NEW TERRITORIES
SCALE 1 : 1 000 比例尺


米 20 0 20 40 米
METRES

規劃署
PLANNING
DEPARTMENT



參考編號
REFERENCE No.
A/NE-LT/764

圖 PLAN
A-2

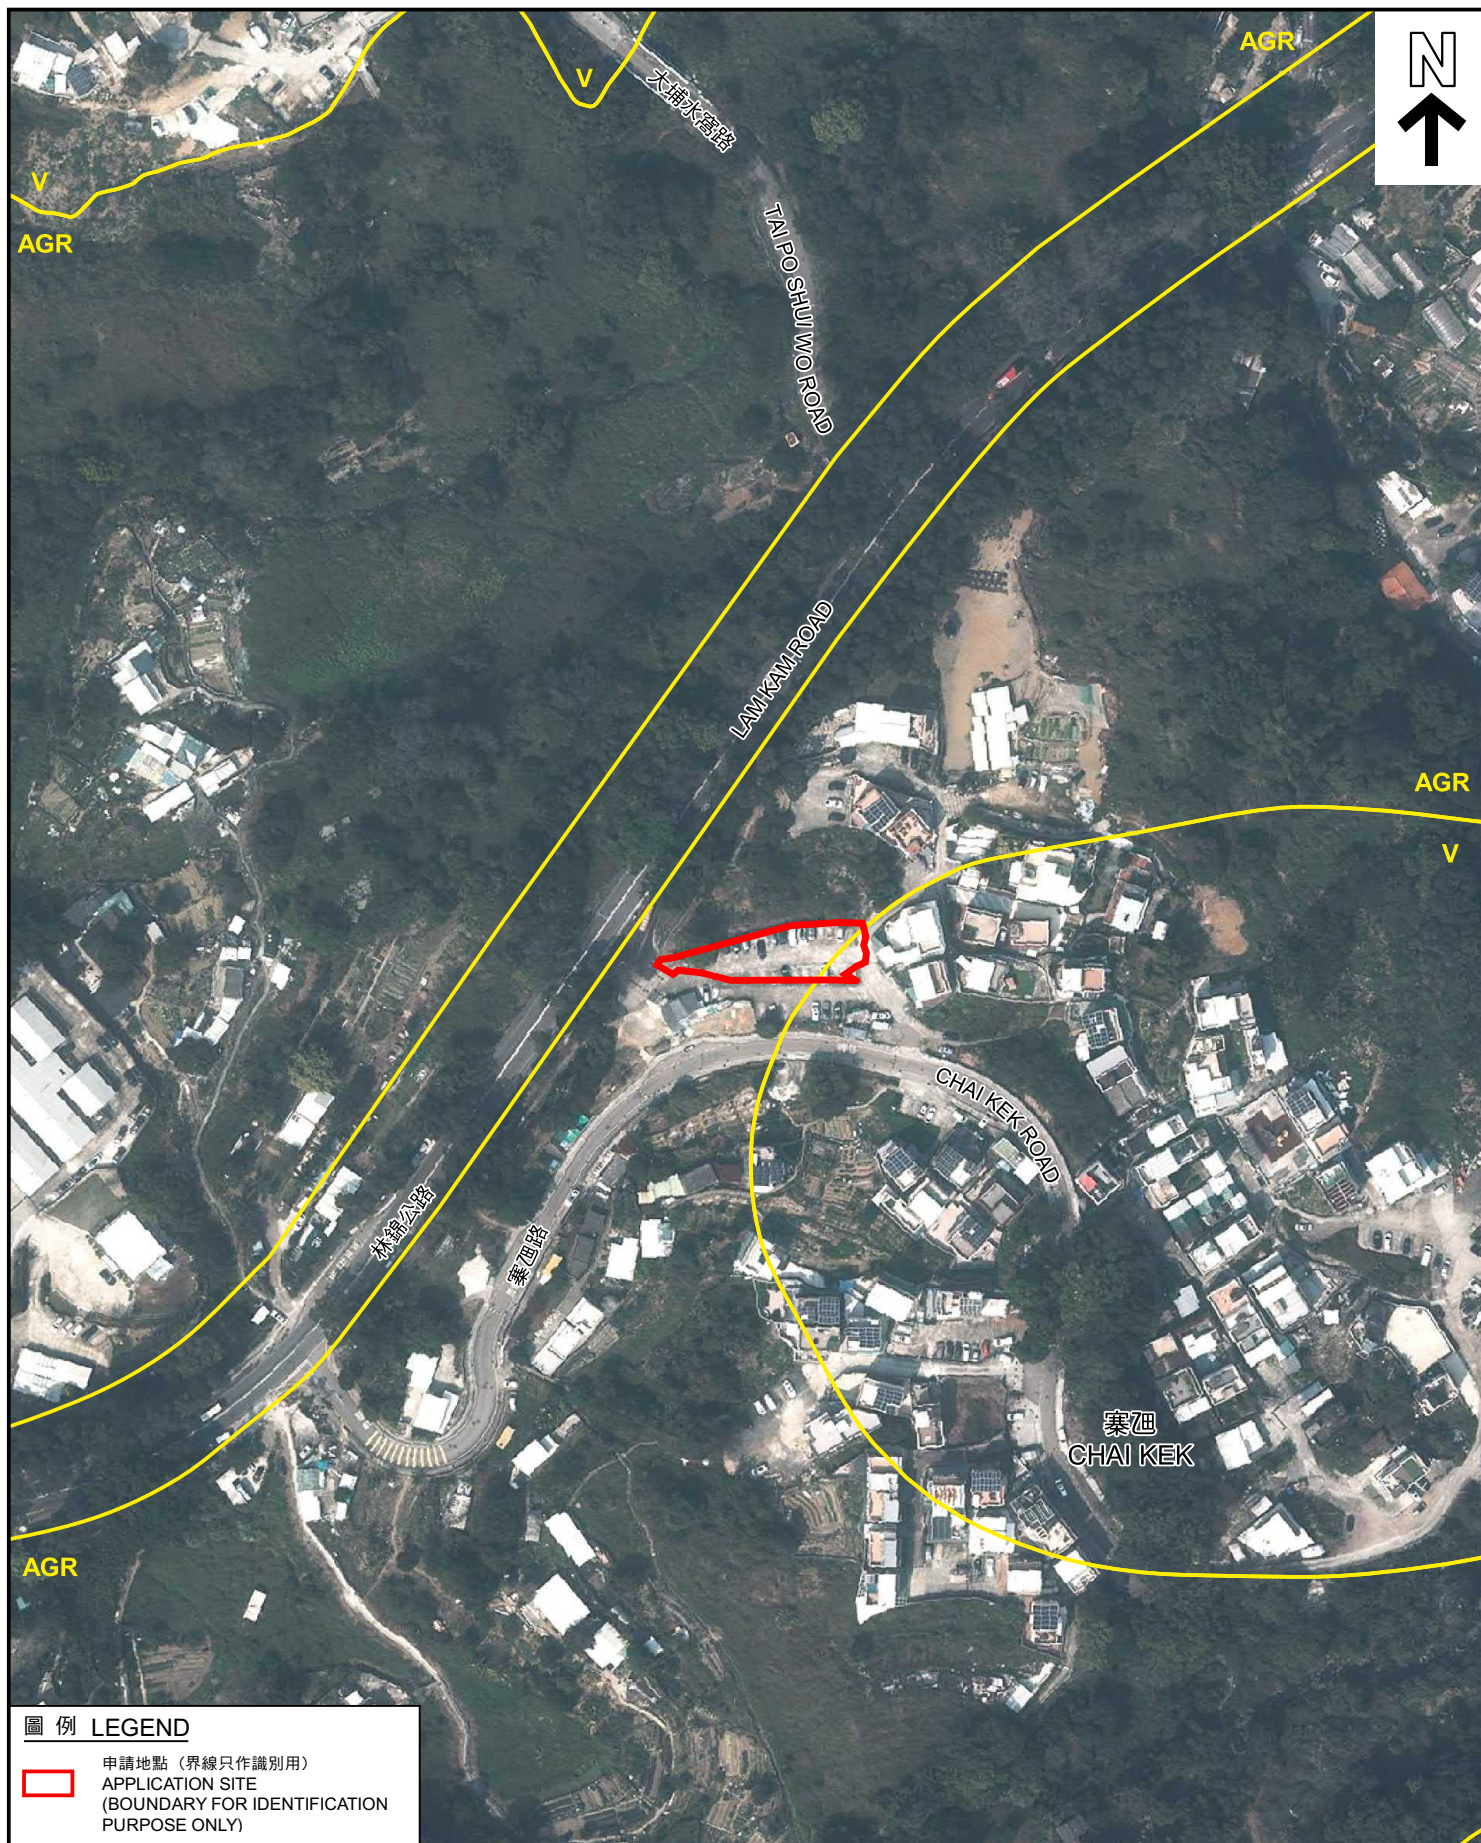

圖例 LEGEND

 申請地點 (界線只作識別用)
APPLICATION SITE
(BOUNDARY FOR IDENTIFICATION
PURPOSE ONLY)

本摘要圖於2024年2月23日擬備，
所根據的資料為地政總署
於2023年2月24日拍得的航攝照片
編號E188336C

EXTRACT PLAN PREPARED ON 23.2.2024
BASED ON AERIAL PHOTO No. E188336C
TAKEN ON 24.2.2023 BY
LANDS DEPARTMENT

航攝照片 AERIAL PHOTO

臨時私人停車場 (私家車及輕型貨車) 用途的規劃許可續期 (為期3年)
新界大埔林村寨田村丈量約份第10約地段第408號B分段第2小分段、
第408號B分段第3小分段、第408號B分段第4小分段、
第408號B分段第5小分段及第408號B分段餘段 (部分)
RENEWAL OF PLANNING APPROVAL FOR TEMPORARY PRIVATE CAR PARK
(PRIVATE CARS AND LIGHT GOODS VEHICLES) FOR A PERIOD OF 3 YEARS
LOTS 408 S.B ss.2, 408 S.B ss.3, 408 S.B ss.4,
408 S.B ss.5 AND 408 S.B RP (PART) IN D.D. 10,
CHAI KEK VILLAGE, LAM TSUEN, TAI PO, NEW TERRITORIES

規劃署
PLANNING
DEPARTMENT



參考編號
REFERENCE No.

A/NE-LT/764

圖 PLAN

A-3

1



2



申請地點界線只作識別用
APPLICATION SITE BOUNDARY FOR IDENTIFICATION PURPOSE ONLY

實地照片 SITE PHOTOS

本摘要圖於2024年2月1日擬備，所根據的資料為攝於2024年1月23日的實地照片
PLAN PREPARED ON 1.2.2024 BASED ON SITE PHOTOS TAKEN ON 23.1.2024

臨時私人停車場（私家車及輕型貨車）用途的規劃許可續期（為期3年）
新界大埔林村寨西村丈量約份第10約地段第408號B分段第2小分段、
第408號B分段第3小分段、第408號B分段第4小分段、
第408號B分段第5小分段及第408號B分段餘段（部分）
RENEWAL OF PLANNING APPROVAL FOR TEMPORARY PRIVATE CAR PARK
(PRIVATE CARS AND LIGHT GOODS VEHICLES) FOR A PERIOD OF 3 YEARS
LOTS 408 S.B ss.2, 408 S.B ss.3, 408 S.B ss.4,
408 S.B ss.5 AND 408 S.B RP (PART) IN D.D. 10,
CHAI KEK VILLAGE, LAM TSUEN, TAI PO, NEW TERRITORIES

規劃署
PLANNING
DEPARTMENT



參考編號
REFERENCE No.
A/NE-LT/764

圖 PLAN
A-4