
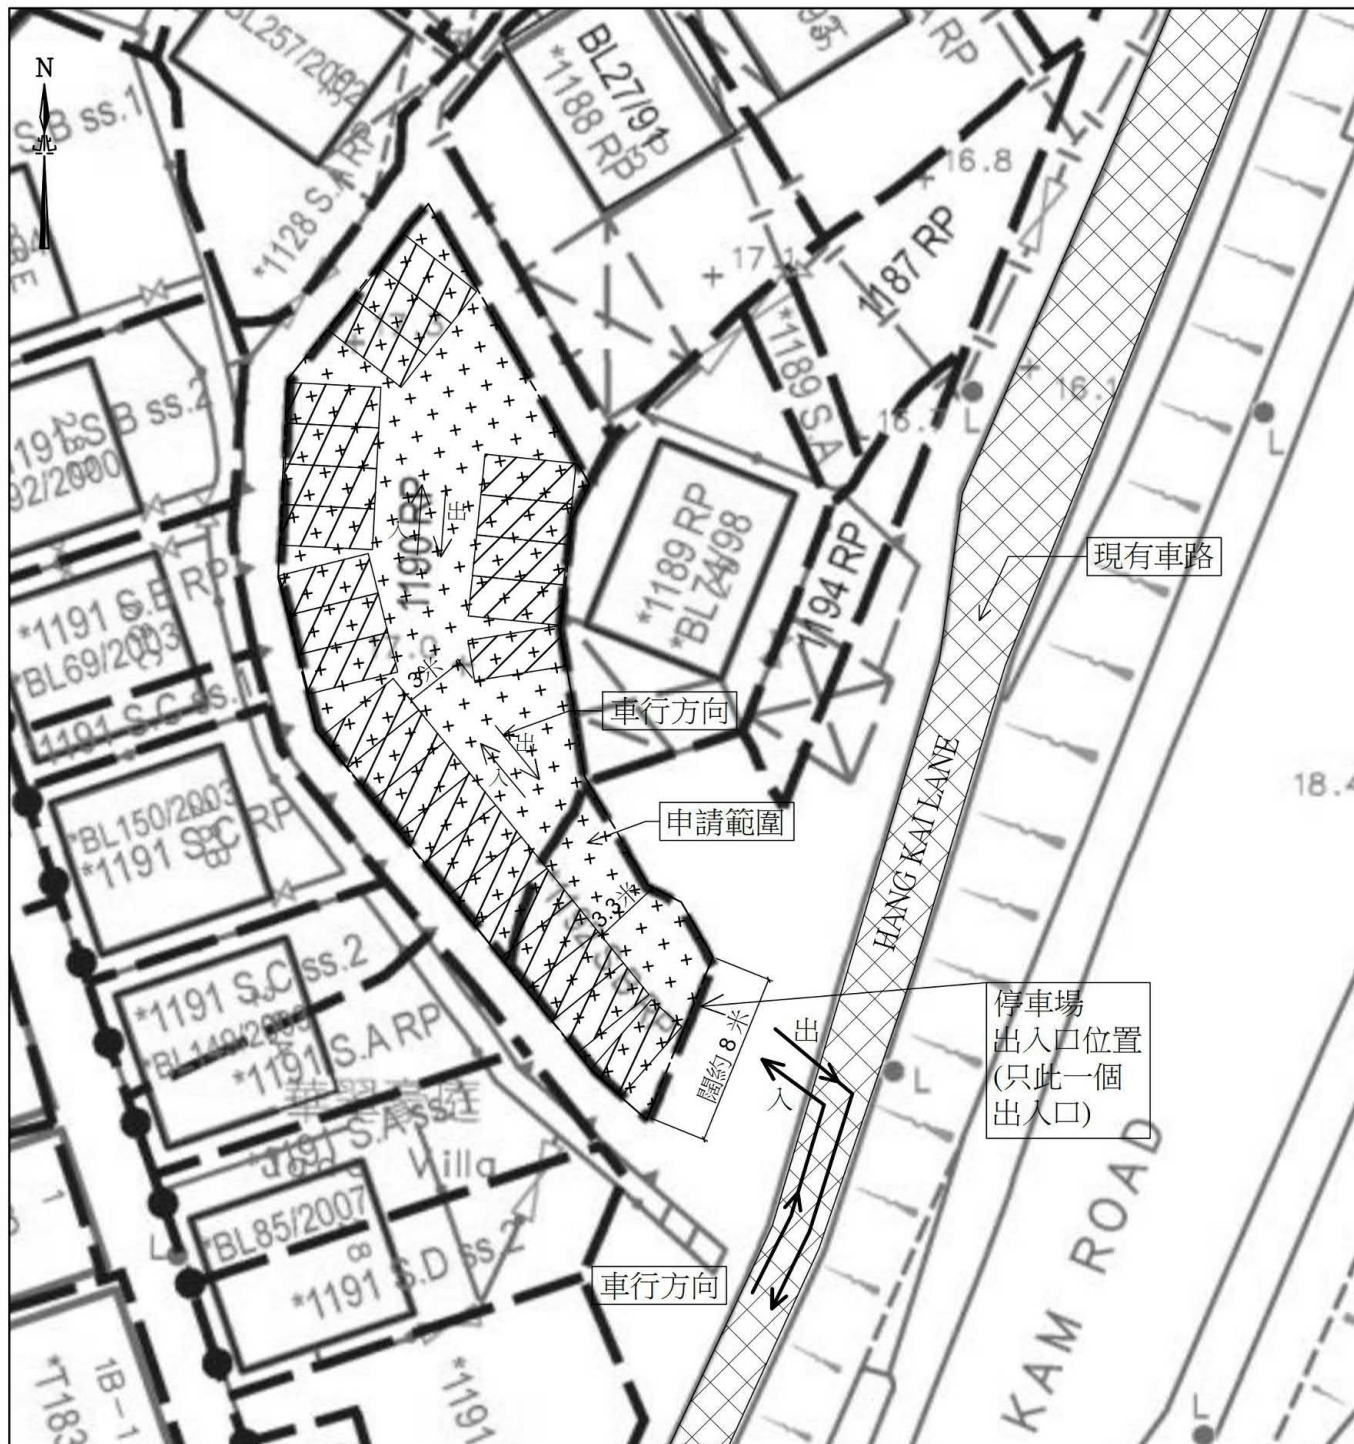
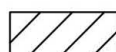


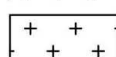

SITE PLAN (SCALE)

COLOUR INDICATION

-  車位
-  申請範圍
-  現有車路


Lot 1192 S.B RP Area about 79 s.q.m.
 Lot 1190 RP Area about 336 s.q.m.
 Total about 415 s.q.m.

Lot 1190 RP, 1192 S.B RP in D.D.7
 LAM TSUEN, TAI PO, N.T.

參考編號
 REFERENCE No. A/NE-LT/766


繪圖 DRAWING A-1

(來源：申請人建議書)
 (SOURCE: APPLICANT'S SUBMISSION PLAN)

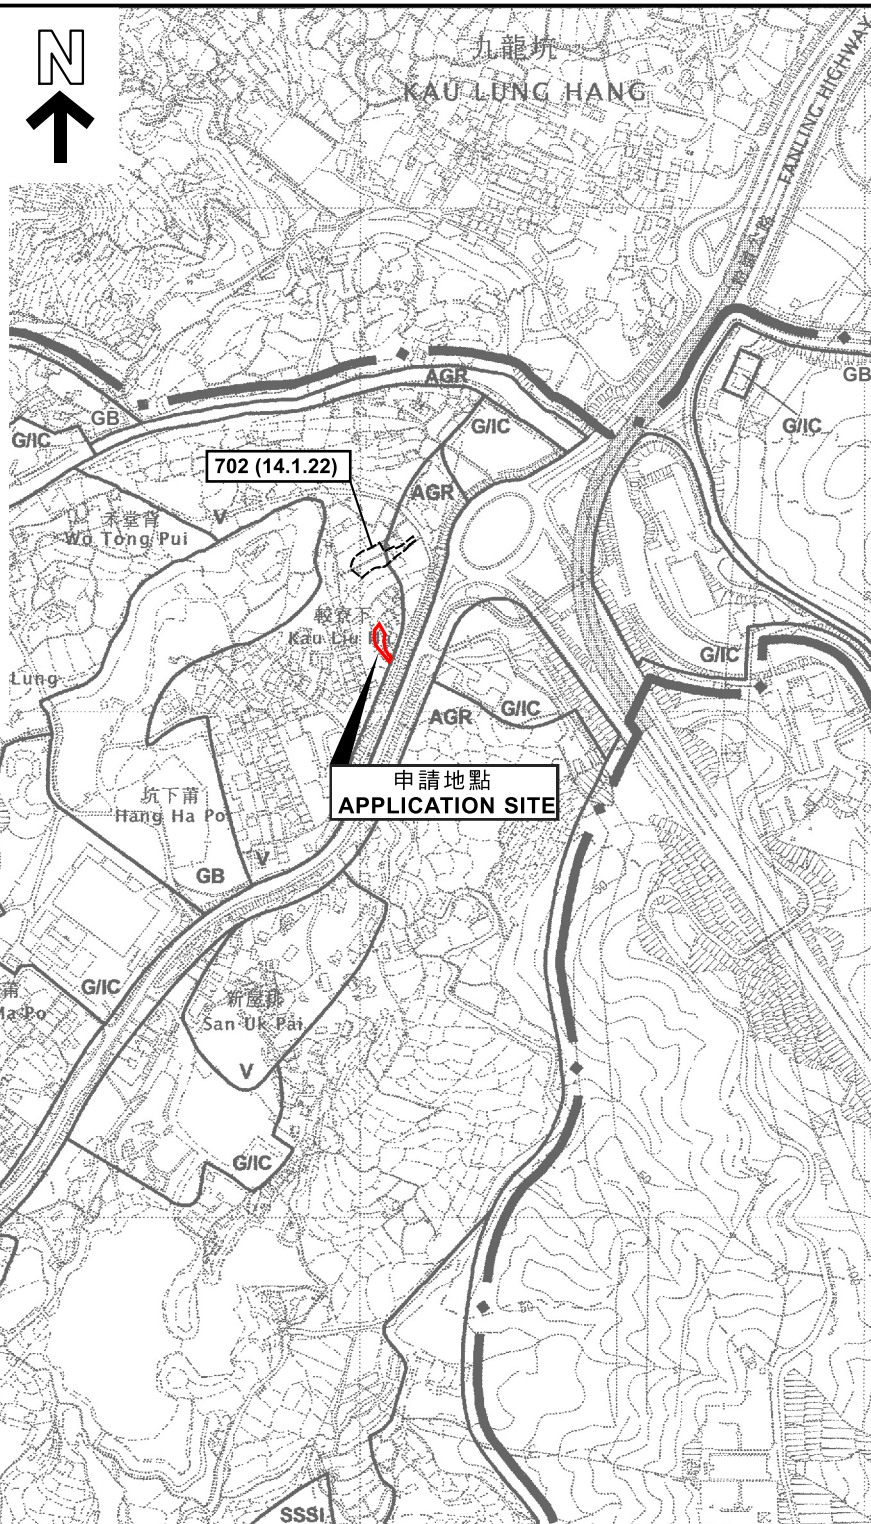

要覽圖 KEY PLAN

SCALE 1 : 50 000 比例尺

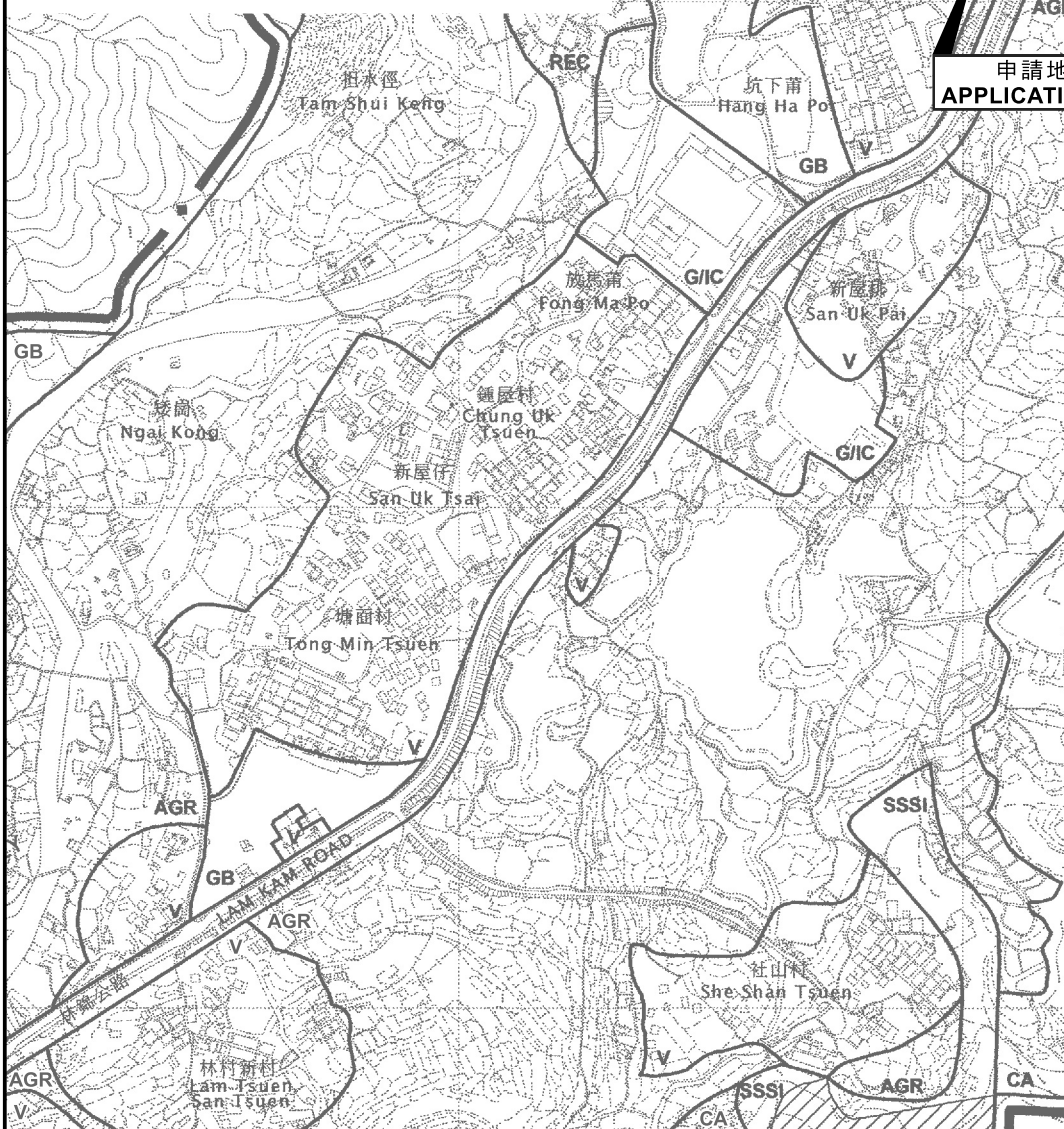

圖例 LEGEND

- 139 (7.11.97)** 獲批准的申請
APPROVED APPLICATION
- 139 (7.11.97)** 會議日期
DATE OF MEETING
- 139 (7.11.97)** 申請編號
APPLICATION NUMBER

界線只作識別用
BOUNDARY FOR IDENTIFICATION
PURPOSE ONLY

位置圖 LOCATION PLAN

臨時私人停車場（只限私家車）（為期3年）
大埔林村較寮下丈量約份第7約
地段第1190號餘段及1192號B分段餘段
TEMPORARY PRIVATE VEHICLE PARK (PRIVATE CARS ONLY)
FOR A PERIOD OF 3 YEARS
LOTS 1190 RP AND 1192 S.B RP IN D.D. 7,
KAU LIU HA, LAM TSUEN, TAI PO

SCALE 1 : 7 500 比例尺
0 100 200 300 米
METRES


規劃署
PLANNING
DEPARTMENT



參考編號
REFERENCE No.
A/NE-LT/766

圖 PLAN
A-1

本摘要圖於2024年5月6日擬備，
所根據的資料為於2006年10月31日
核准的分區計劃大綱圖編號S/NE-LT/11
EXTRACT PLAN PREPARED ON 6.5.2024
BASED ON OUTLINE ZONING PLAN
No. S/NE-LT/11 APPROVED ON 31.10.2006

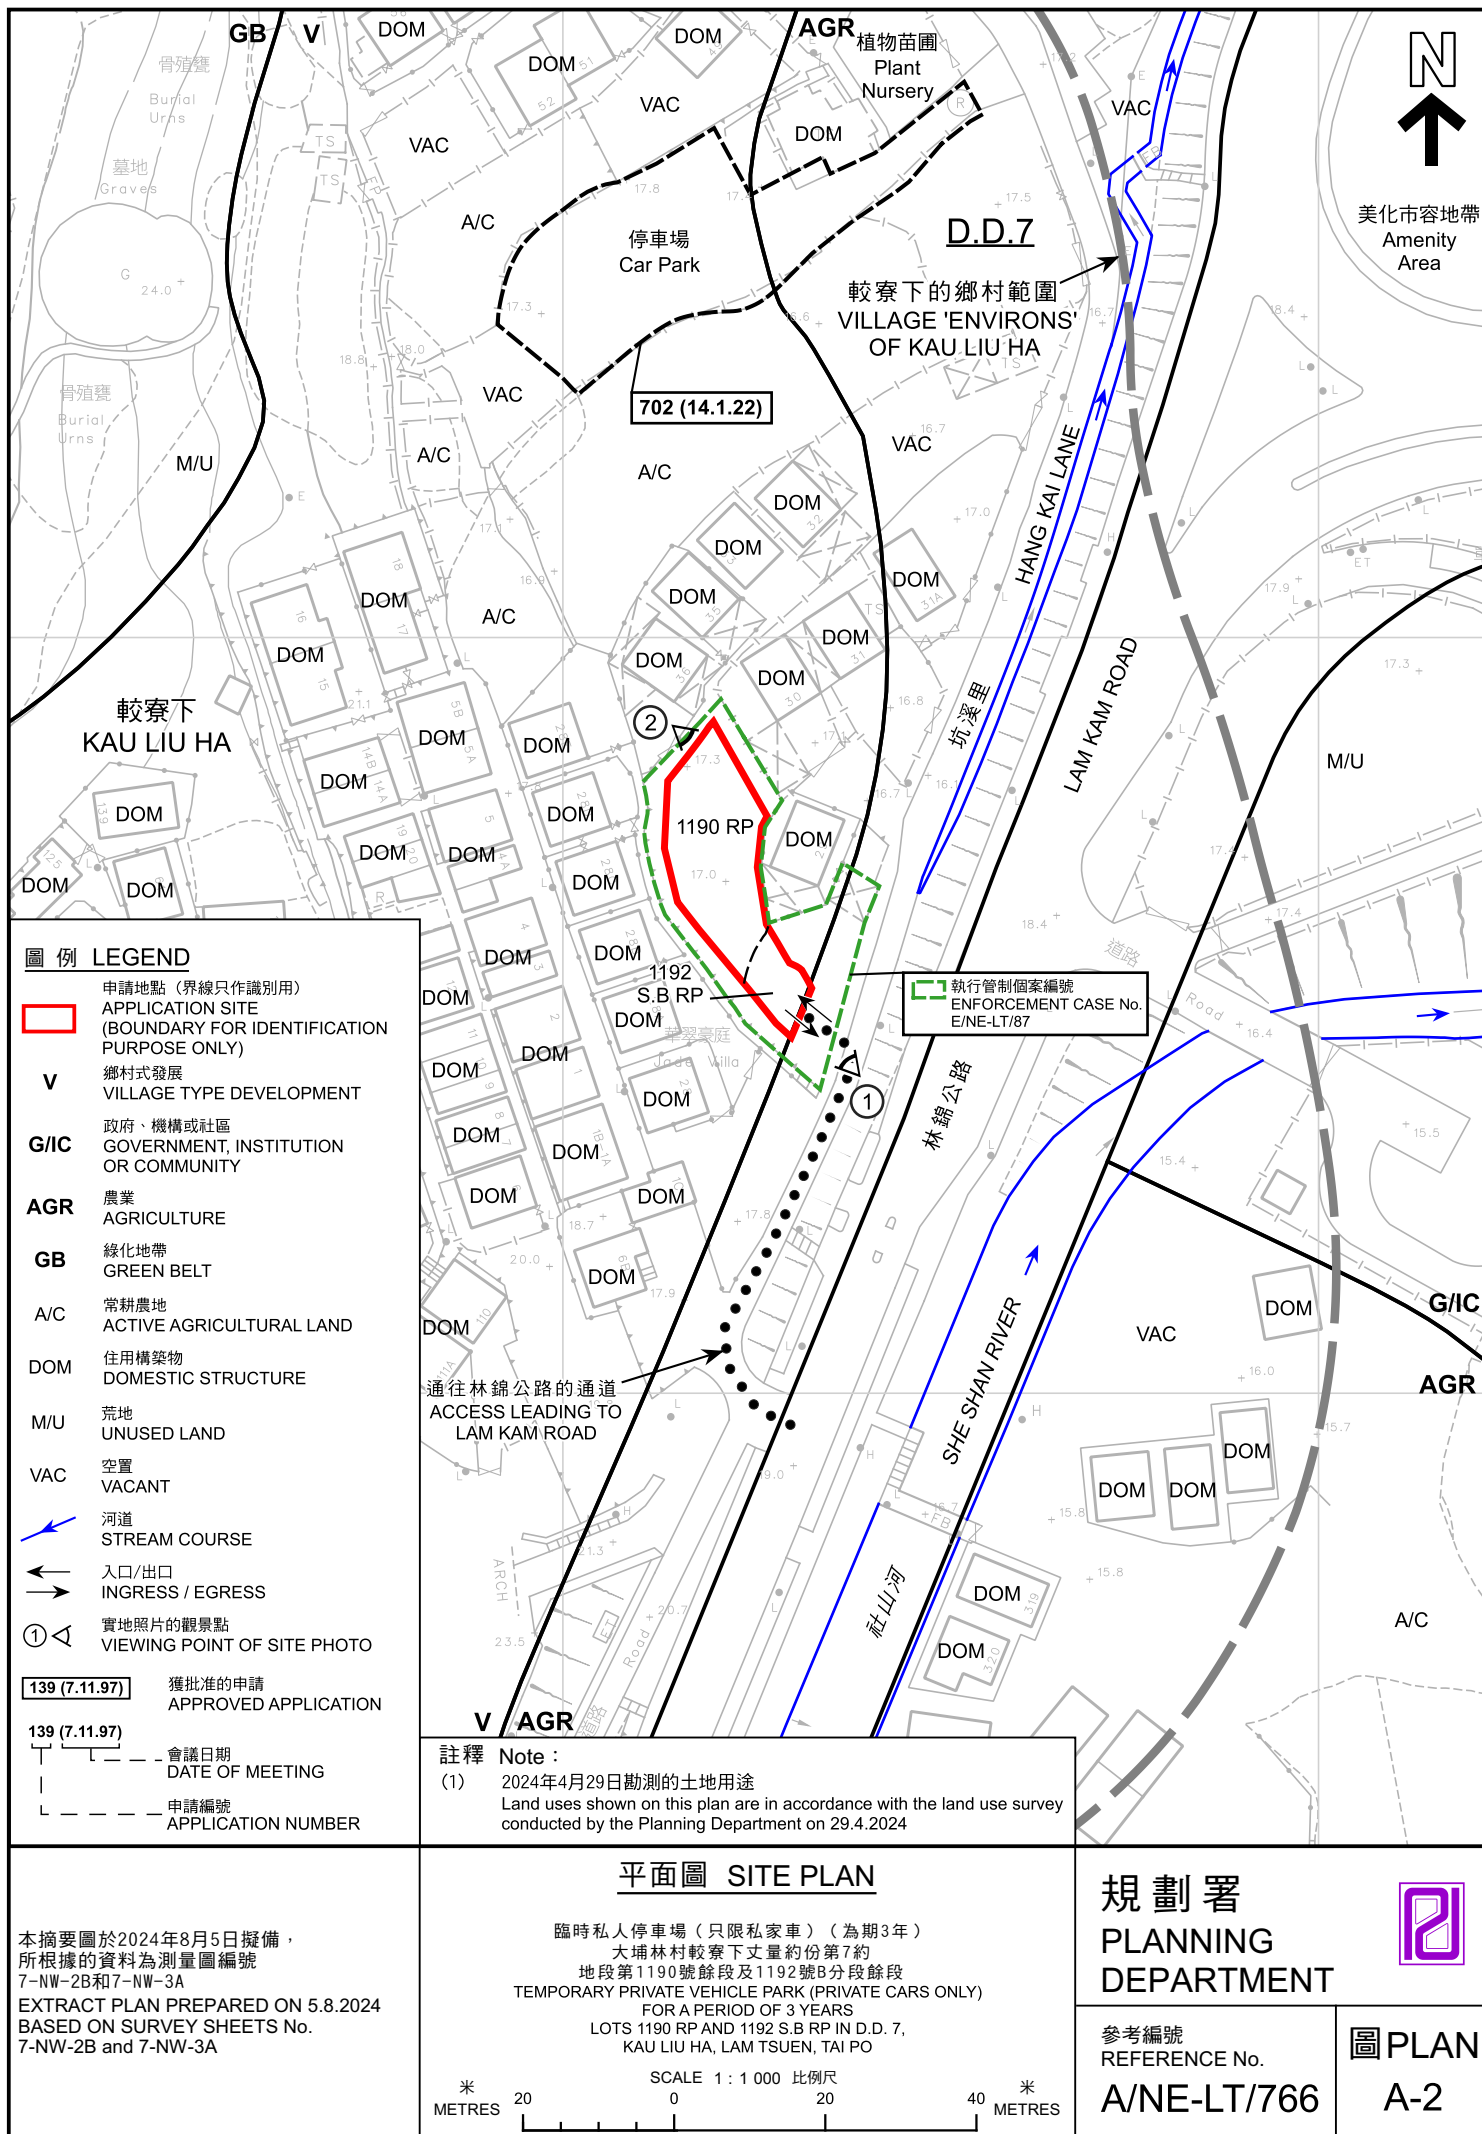



圖例 LEGEND

 申請地點 (界線只作識別用)
APPLICATION SITE
(BOUNDARY FOR IDENTIFICATION
PURPOSE ONLY)

本摘要圖於2024年5月6日擬備，
所根據的資料為地政總署
於2023年2月24日拍得的航攝照片
編號E187907C
EXTRACT PLAN PREPARED ON 6.5.2024
BASED ON AERIAL PHOTO No. E187907C
TAKEN ON 24.2.2023 BY
LANDS DEPARTMENT

航攝照片 AERIAL PHOTO

臨時私人停車場 (只限私家車) (為期3年)
大埔林村較寮下丈量約份第7約
地段第1190號餘段及1192號B分段餘段
TEMPORARY PRIVATE VEHICLE PARK (PRIVATE CARS ONLY)
FOR A PERIOD OF 3 YEARS
LOTS 1190 RP AND 1192 S.B RP IN D.D. 7,
KAU LIU HA, LAM TSUEN, TAI PO

**規劃署
PLANNING
DEPARTMENT**



參考編號
REFERENCE No.
A/NE-LT/766

**圖 PLAN
A-3**

1



2



申請地點界線只作識別用
APPLICATION SITE BOUNDARY FOR IDENTIFICATION PURPOSE ONLY

實地照片 SITE PHOTOS

臨時私人停車場（只限私家車）（為期3年）
大埔林村較寮下丈量約份第7約
地段第1190號餘段及1192號B分段餘段
TEMPORARY PRIVATE VEHICLE PARK (PRIVATE CARS ONLY)
FOR A PERIOD OF 3 YEARS
LOTS 1190 RP AND 1192 S.B RP IN D.D. 7,
KAU LIU HA, LAM TSUEN, TAI PO

本摘要圖於2024年5月6日擬備，所根據的資料為攝於2024年4月29日的實地照片
PLAN PREPARED ON 6.5.2024 BASED ON SITE PHOTOS TAKEN ON 29.4.2024

規劃署
PLANNING
DEPARTMENT



參考編號
REFERENCE No.
A/NE-LT/766

圖 PLAN
A-4