

地政總署測繪處 Survey and Mapping Office, Lands Department



□ 車位 (共 50 個)


參考編號 REFERENCE No. A/NE-LT/773	繪圖 DRAWING A-1
-----------------------------------	----------------

(來源：申請人建議書)
 (SOURCE: APPLICANT'S SUBMISSION PLAN)



要覽圖 KEY PLAN

SCALE 1 : 50 000 比例尺

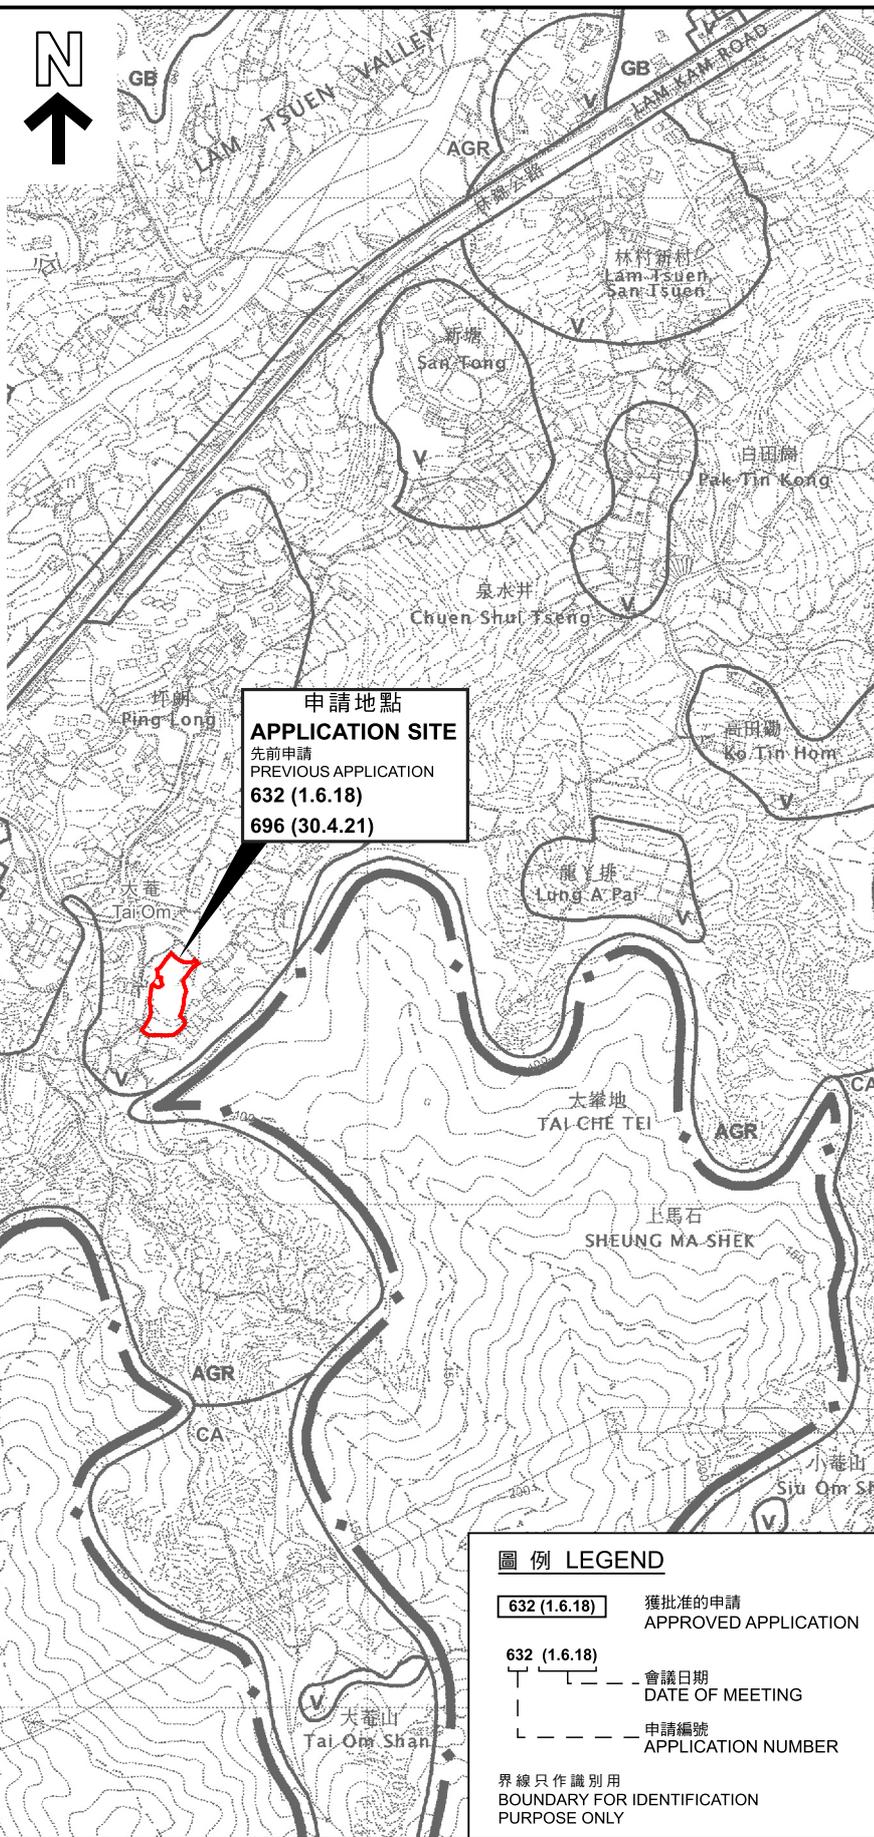

圖例 LEGEND

- 632 (1.6.18) 獲批准的申請
APPROVED APPLICATION
- 632 (1.6.18) 會議日期
DATE OF MEETING
- — — — — 申請編號
APPLICATION NUMBER

界線只作識別用
BOUNDARY FOR IDENTIFICATION
PURPOSE ONLY

位置圖 LOCATION PLAN

臨時公眾停車場(只限私家車)(為期3年)
新界大埔林村大菴丈量約份第25約地段第915號餘段
TEMPORARY PUBLIC VEHICLE PARK (PRIVATE CARS ONLY)
FOR A PERIOD OF 3 YEARS
LOT 915 RP IN D.D. 25,
TAI OM, LAM TSUEN, TAI PO, NEW TERRITORIES

米 100 0 100 200 300 米
METRES SCALE 1 : 7 500 比例尺 METRES


本摘要圖於2024年12月20日擬備，
所根據的資料為於2006年10月31日
核准的分區計劃大綱圖編號S/NE-LT/11
EXTRACT PLAN PREPARED ON 20.12.2024
BASED ON OUTLINE ZONING PLAN
No. S/NE-LT/11 APPROVED ON 31.10.2006

**規劃署
PLANNING
DEPARTMENT**



參考編號
REFERENCE No.
A/NE-LT/773

**圖 PLAN
A-1**

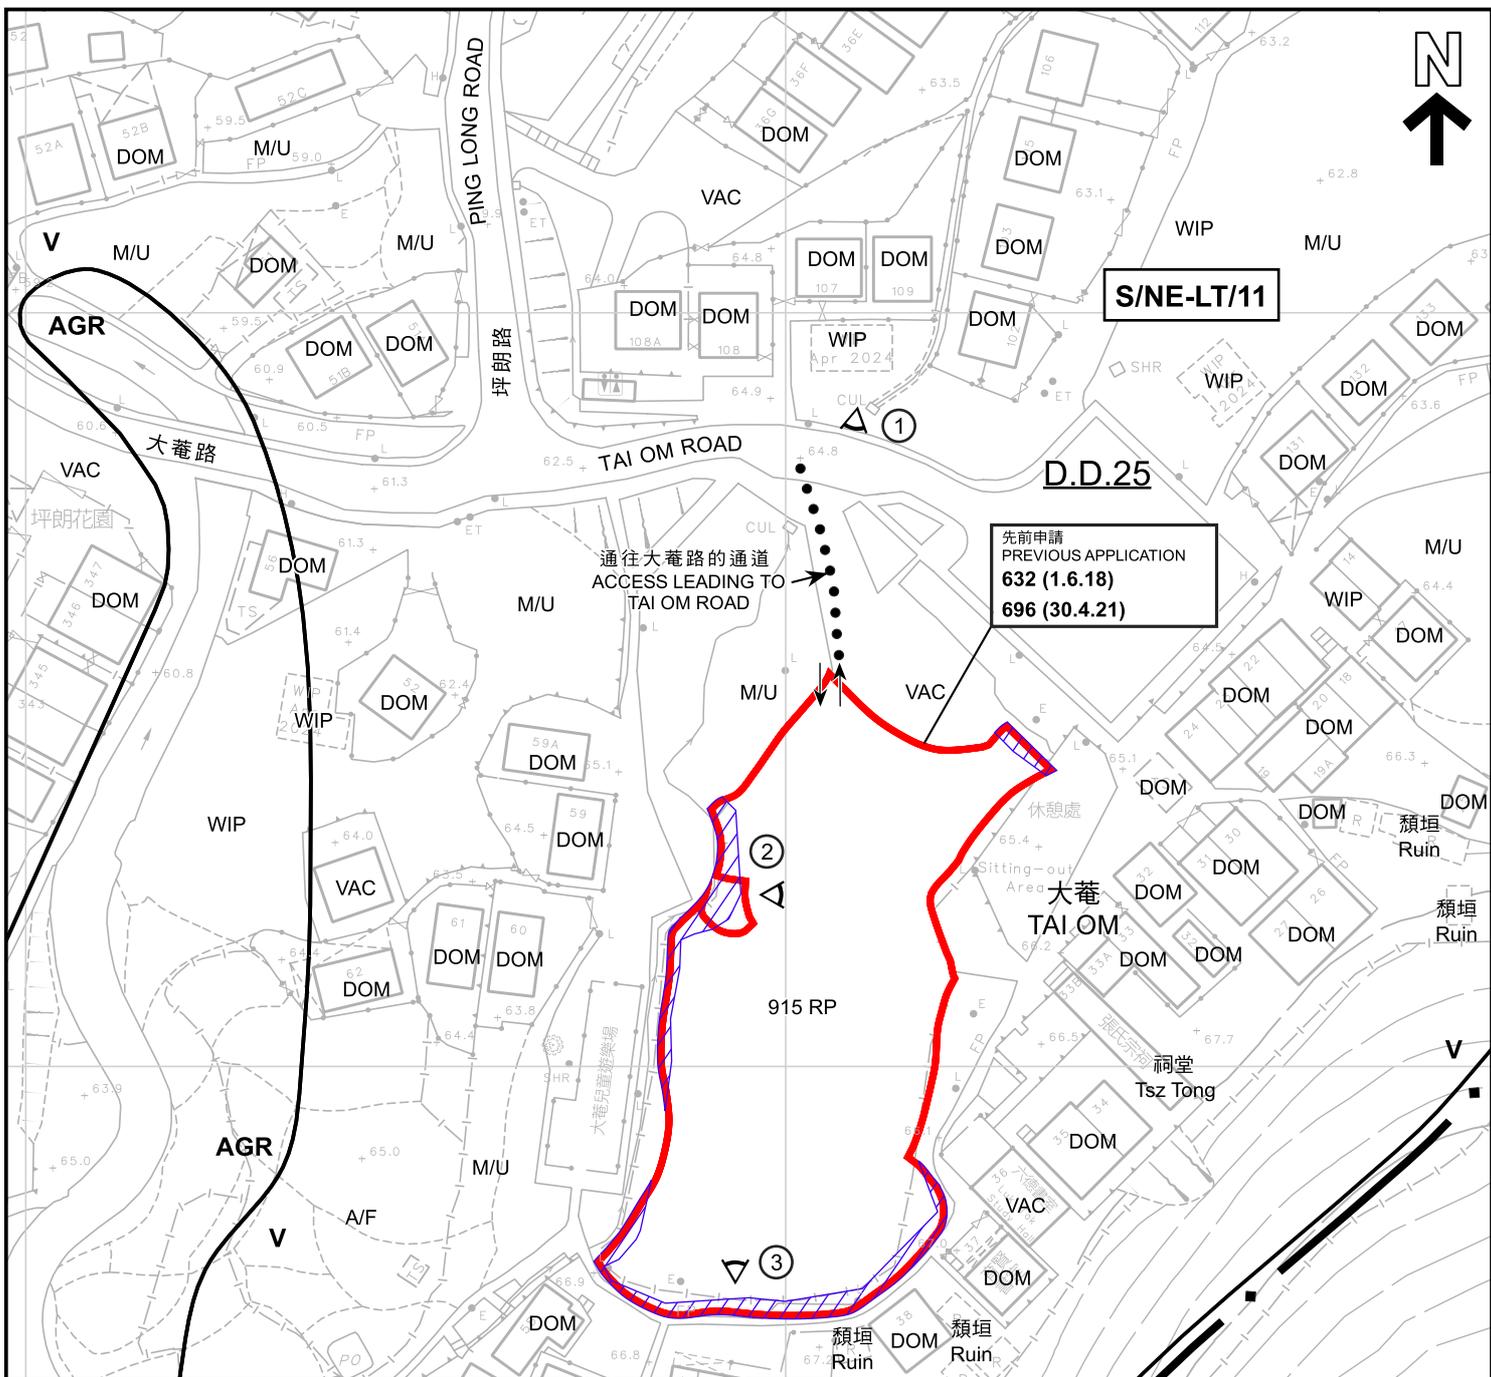

圖例 LEGEND	
	申請地點 (界線只作識別用) APPLICATION SITE (BOUNDARY FOR IDENTIFICATION PURPOSE ONLY)
	鄉村式發展 VILLAGE TYPE DEVELOPMENT
	農業 AGRICULTURE
	渠務保留地 DRAINAGE RESERVE
	工程進行中 WORK IN PROGRESS
	休耕農地 FALLOW AGRICULTURAL LAND
	住用構築物 DOMESTIC STRUCTURE
	荒地 UNUSED LAND
	空置 VACANT
	入口/出口 INGRESS / EGRESS
	實地照片的觀景點 VIEWING POINT OF SITE PHOTO
	獲批准的申請 APPROVED APPLICATION
	會議日期 DATE OF MEETING
	申請編號 APPLICATION NUMBER

S/NE-LT/11 沒有覆蓋的範圍
AREA NOT COVERED BY
S/NE-LT/11

註釋 Note :
(1) 2024年8月27日勘測的土地用途
Land uses shown on this plan are in accordance with the land use survey
conducted by the Planning Department on 27.8.2024

本摘要圖於2024年12月31日擬備，
所根據的資料為測量圖編號
7-NW-7C和7-NW-12A
EXTRACT PLAN PREPARED ON 31.12.2024
BASED ON SURVEY SHEETS No.
7-NW-7C and 7-NW-12A

平面圖 SITE PLAN


臨時公眾停車場 (只限私家車) (為期3年)
新界大埔林村大菴丈量約份第25約地段第915號餘段
TEMPORARY PUBLIC VEHICLE PARK (PRIVATE CARS ONLY)
FOR A PERIOD OF 3 YEARS
LOT 915 RP IN D.D. 25,
TAI OM, LAM TSUEN, TAI PO, NEW TERRITORIES

SCALE 1 : 1 000 比例尺
0 20 40 米 METRES

**規劃署
PLANNING
DEPARTMENT**

參考編號
REFERENCE No.
A/NE-LT/773

圖 PLAN
A-2

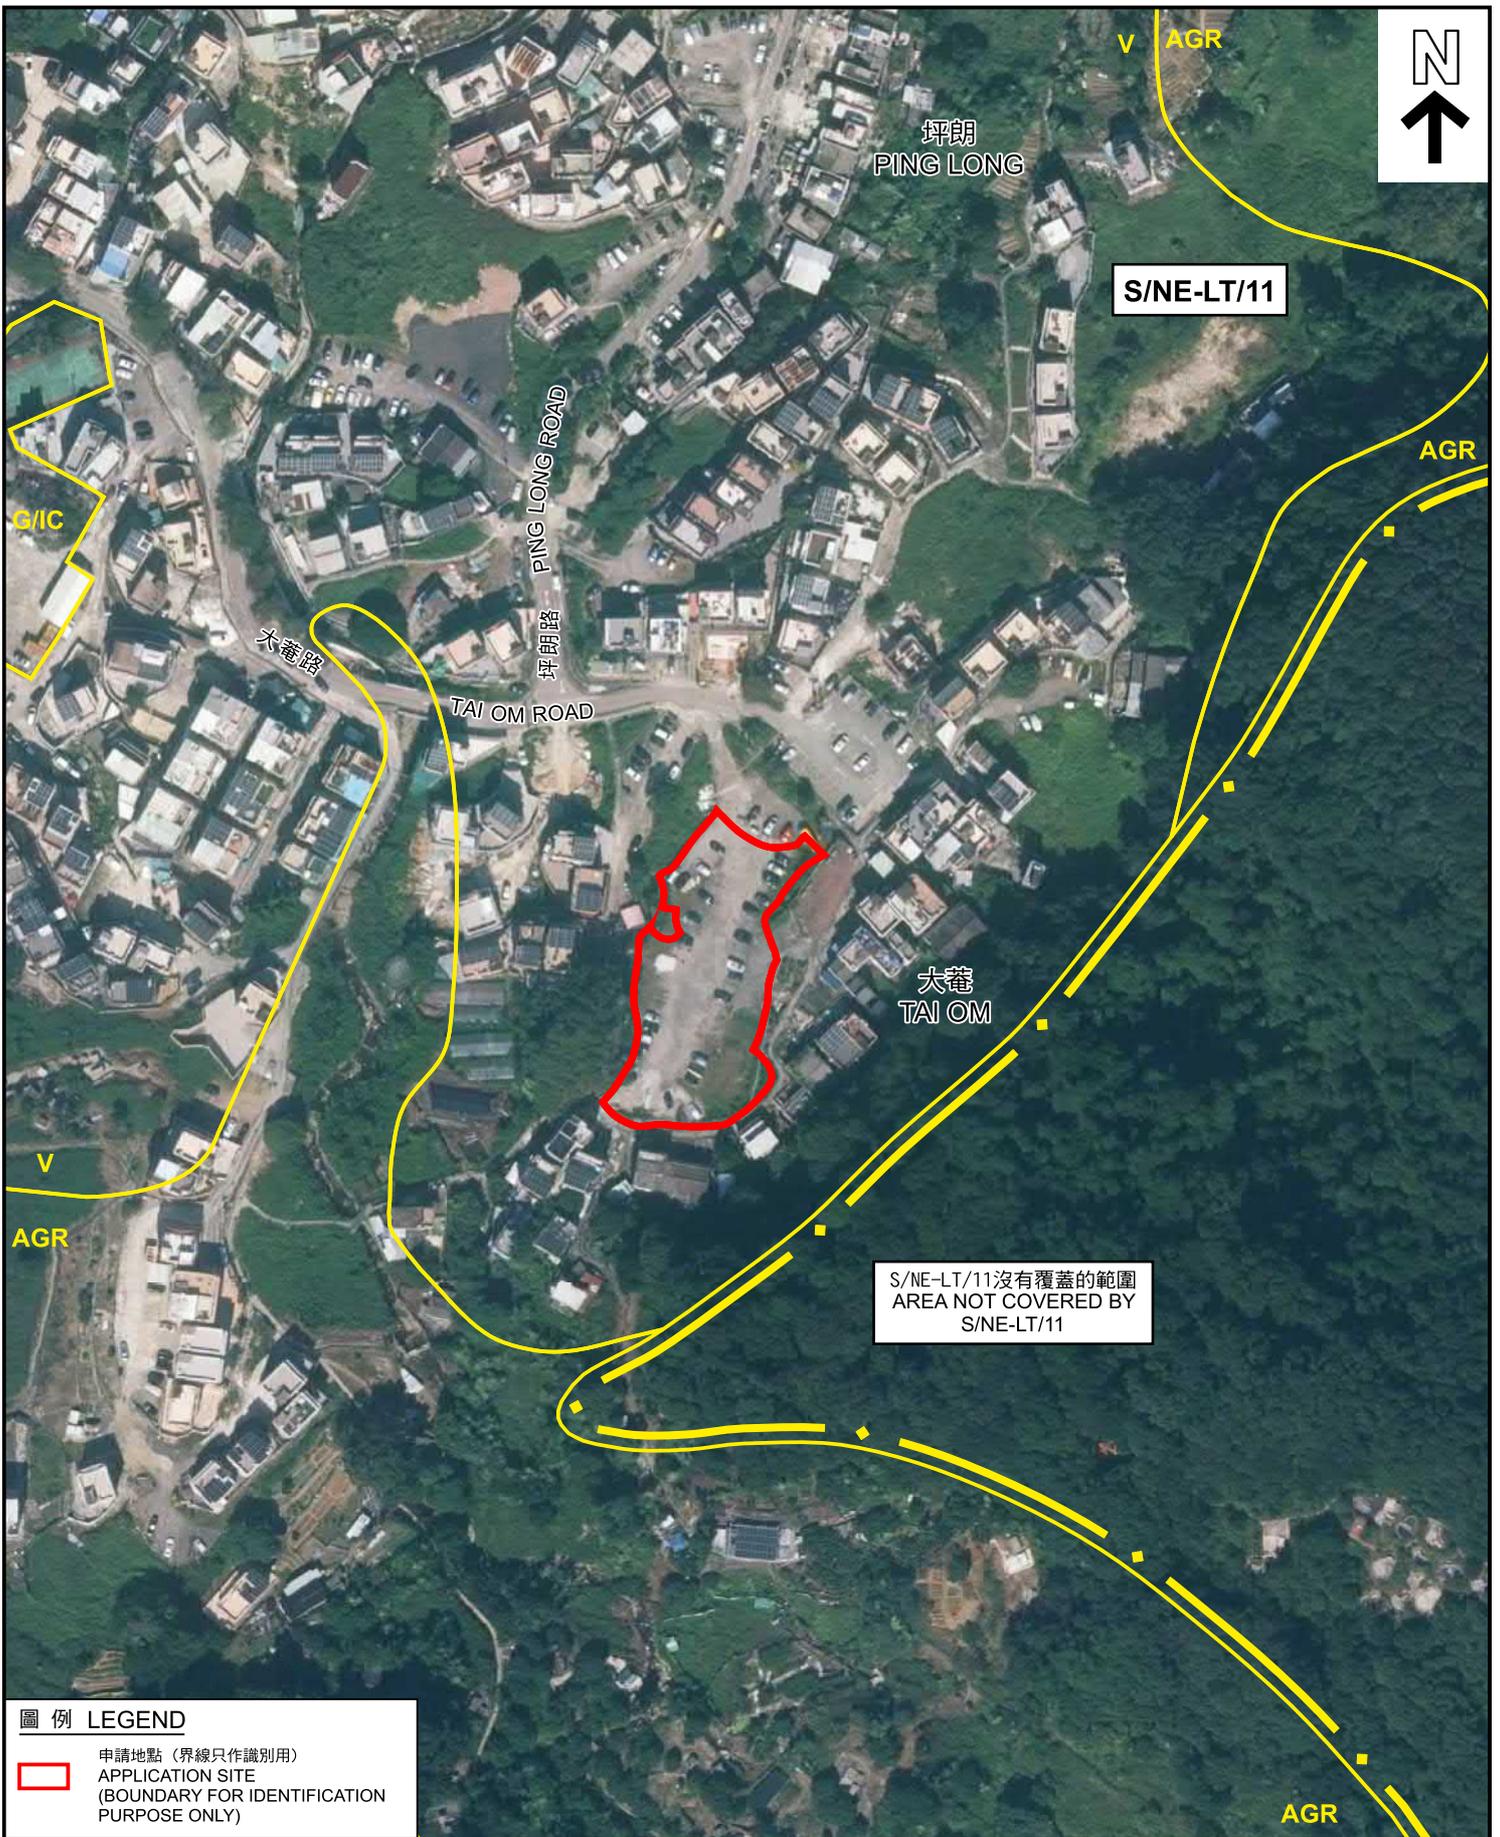

圖例 LEGEND

申請地點 (界線只作識別用)
 APPLICATION SITE
 (BOUNDARY FOR IDENTIFICATION
 PURPOSE ONLY)

本摘要圖於2024年12月20日擬備，
 所根據的資料為地政總署
 於2023年11月17日拍得的航攝照片
 編號E210477C
 EXTRACT PLAN PREPARED ON 20.12.2024
 BASED ON AERIAL PHOTO No. E210477C
 TAKEN ON 17.11.2023 BY
 LANDS DEPARTMENT

航攝照片 AERIAL PHOTO

臨時公眾停車場 (只限私家車) (為期3年)
 新界大埔林村大窰丈量約份第25約地段第915號餘段
 TEMPORARY PUBLIC VEHICLE PARK (PRIVATE CARS ONLY)
 FOR A PERIOD OF 3 YEARS
 LOT 915 RP IN D.D. 25,
 TAI OM, LAM TSUEN, TAI PO, NEW TERRITORIES

**規劃署
 PLANNING
 DEPARTMENT**

參考編號 REFERENCE No. A/NE-LT/773	圖 PLAN A-3
---	-----------------------------



申請地點界線只作識別用
APPLICATION SITE BOUNDARY FOR IDENTIFICATION PURPOSE ONLY

實地照片 SITE PHOTOS

臨時公眾停車場(只限私家車)(為期3年)
新界大埔林村大菴丈量約份第25約地段第915號餘段
TEMPORARY PUBLIC VEHICLE PARK (PRIVATE CARS ONLY)
FOR A PERIOD OF 3 YEARS
LOT 915 RP IN D.D. 25,
TAI OM, LAM TSUEN, TAI PO, NEW TERRITORIES

**規劃署
PLANNING
DEPARTMENT**



本摘要圖於2024年12月20日擬備，所根據的資料為攝於2024年8月27日及8月30日的實地照片
PLAN PREPARED ON 20.12.2024 BASED ON SITE PHOTOS TAKEN ON 27.8.2024 AND 30.8.2024

參考編號
REFERENCE No.
A/NE-LT/773

**圖 PLAN
A-4**