


# Appendix 1: Revised Layout Plan

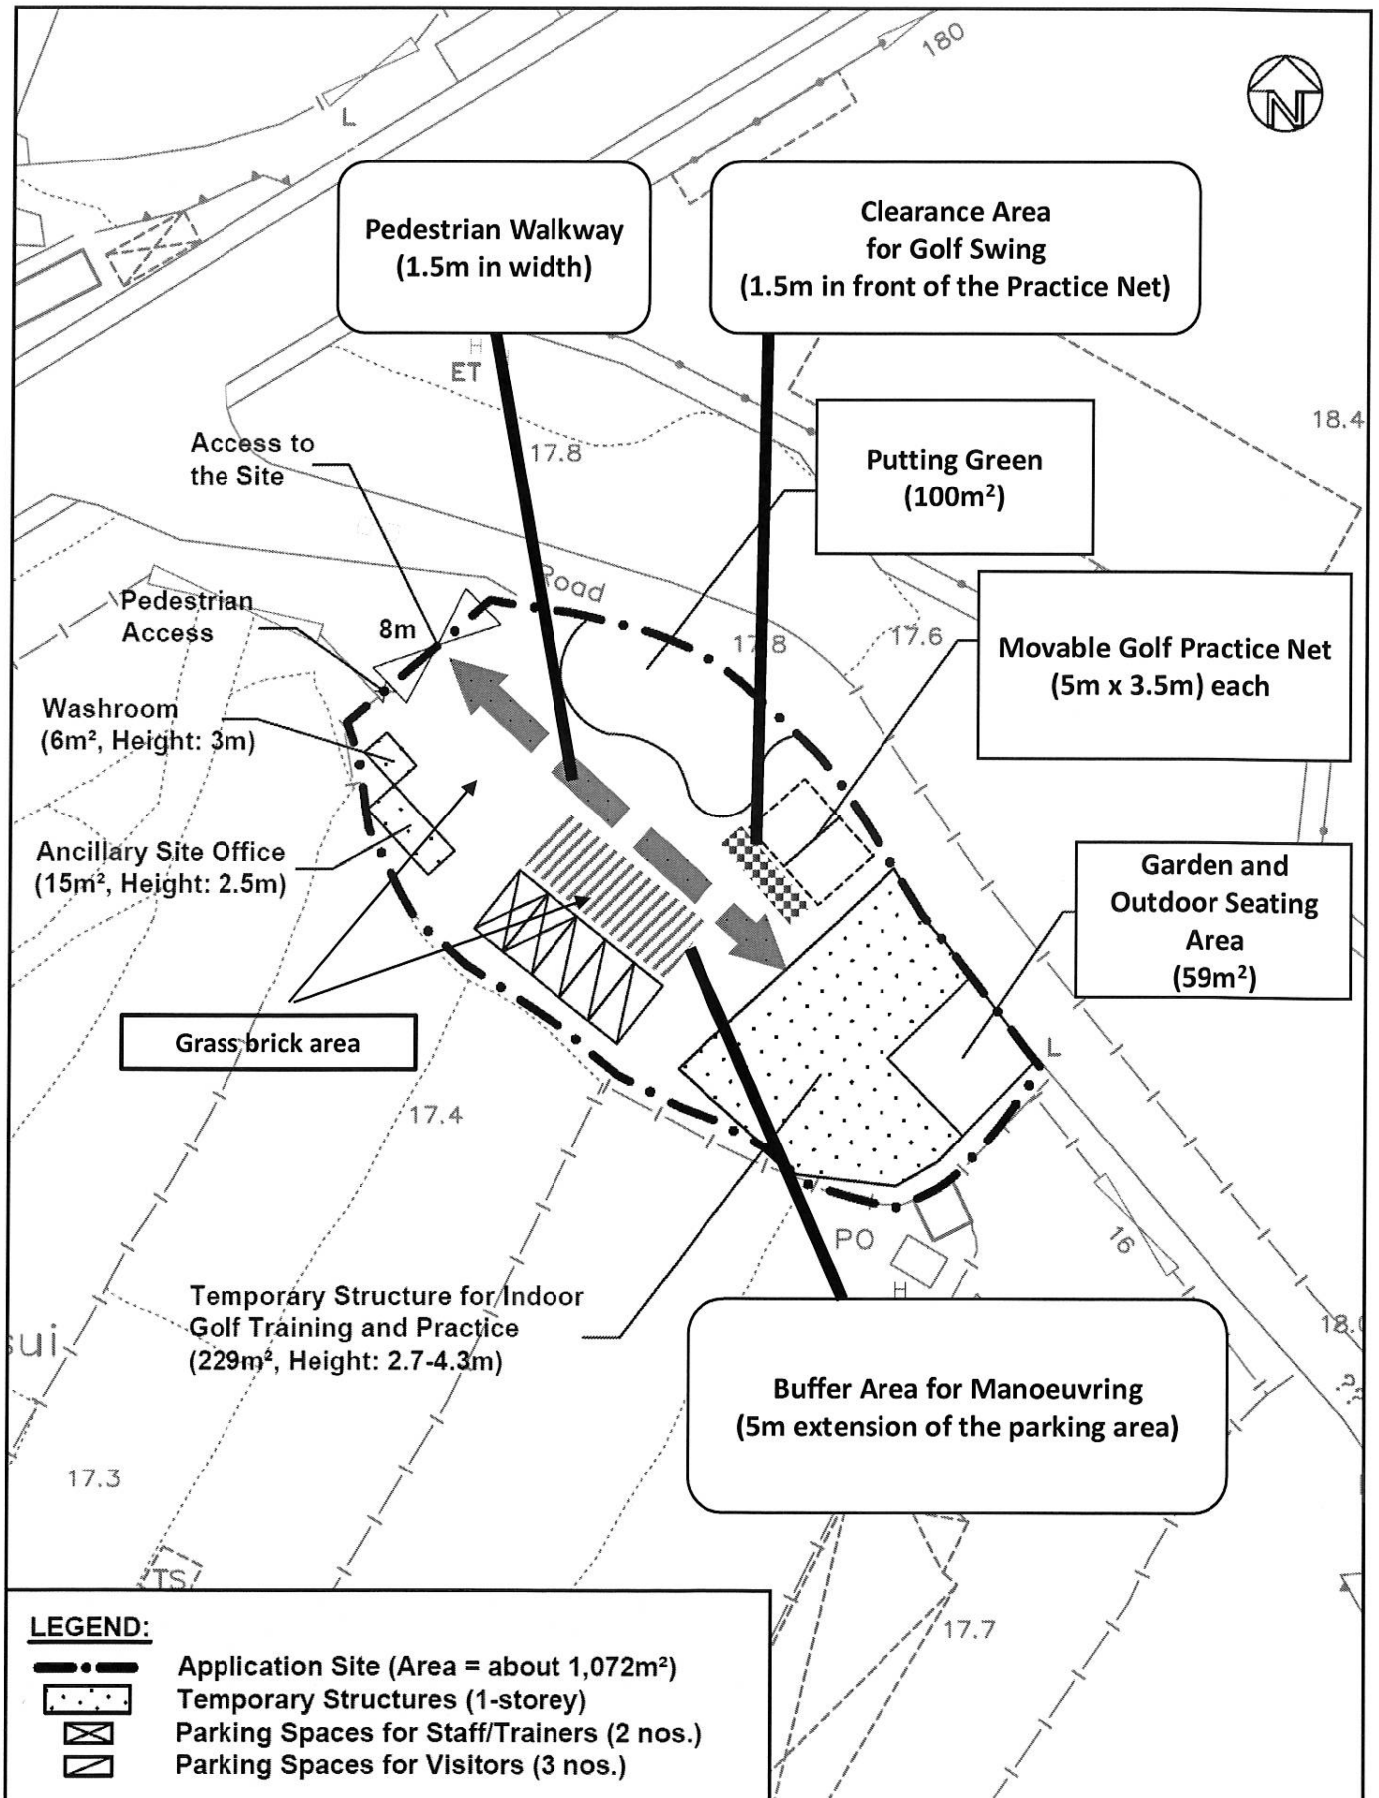


參考編號

REFERENCE No. A/NE-LYT/739

繪圖 DRAWING A-1

( 來源 : 附件 Ib )

( Source : Appendix Ib )

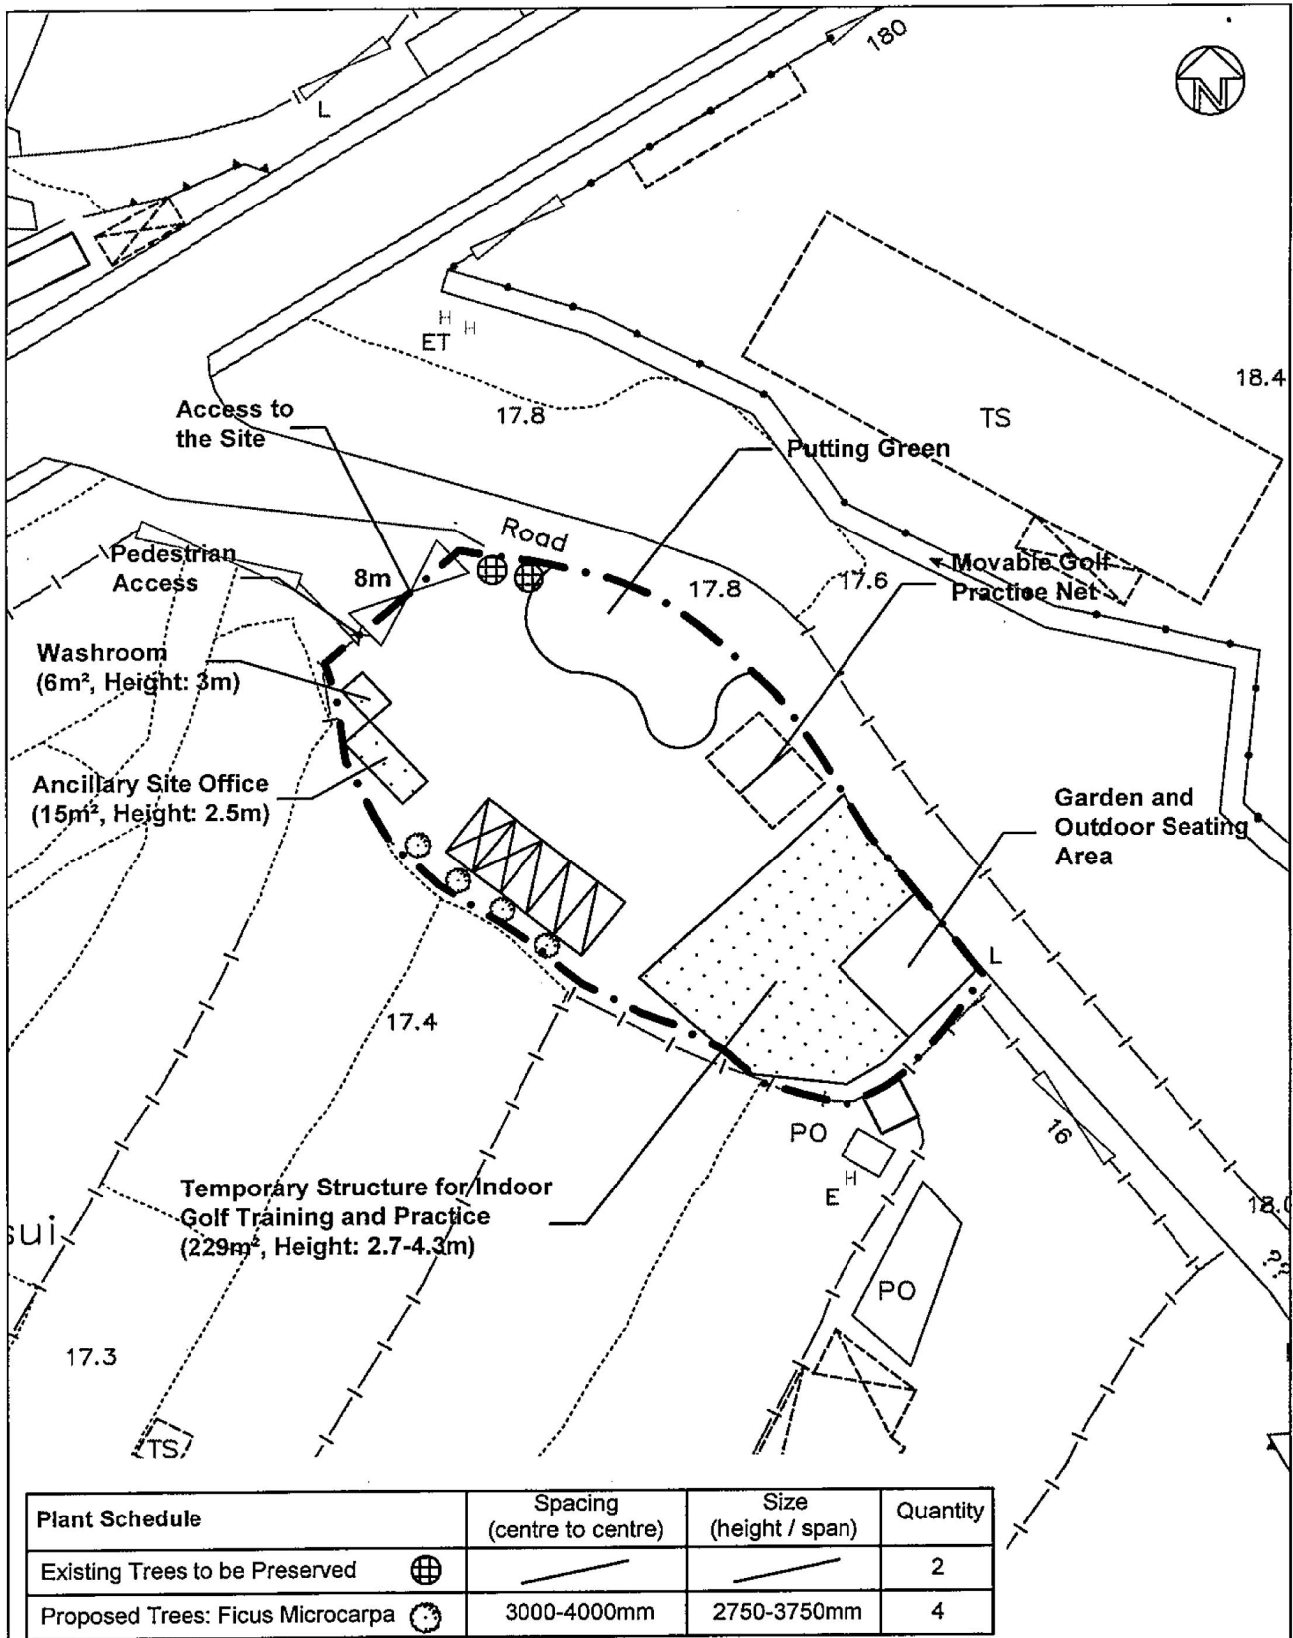

Top Bright Consultants Ltd.

Drawing No. :TB/20/677/06

## Landscape and Tree Preservation Proposal

Lot 1828(Part) in DD76,  
Ma Mei Ha, Fanling, N.T.

## FIGURE 6

FOR IDENTIFICATION PURPOSE

Date: 2.11.2020

Scale: 1 : 500 (A4)

參考編號

REFERENCE No.

A/NE-LYT/739

繪圖 DRAWING A-2

( 來源 : 附件 1a )  
( Source : Appendix 1a )

Application for a Temporary Golf Training Centre for a Period of 3 Years  
Lot No. 1828(Part) in DD76, Ma Mei Ha, Fanling, N.T.




Putting Green



Outdoor Golf Practice Net



Indoor Golf Practice Bay

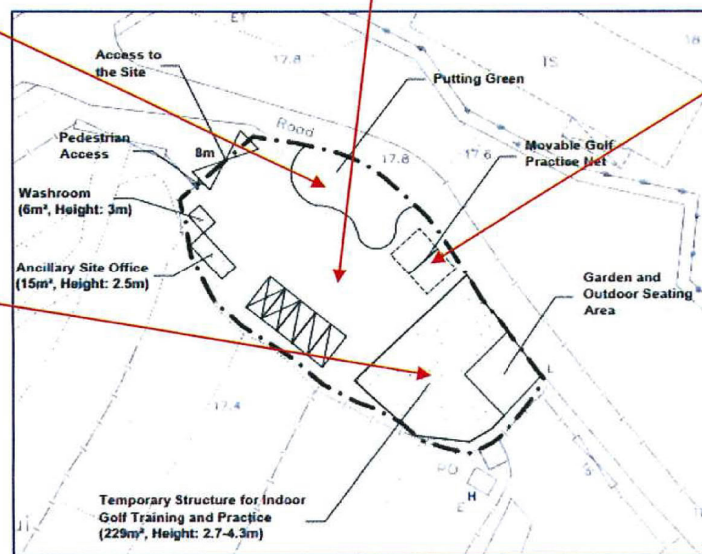



參考編號

REFERENCE No. A/NE-LYT/739

繪圖 DRAWING A-3

( 來源 : 附件 1a )  
( Source : Appendix 1a )

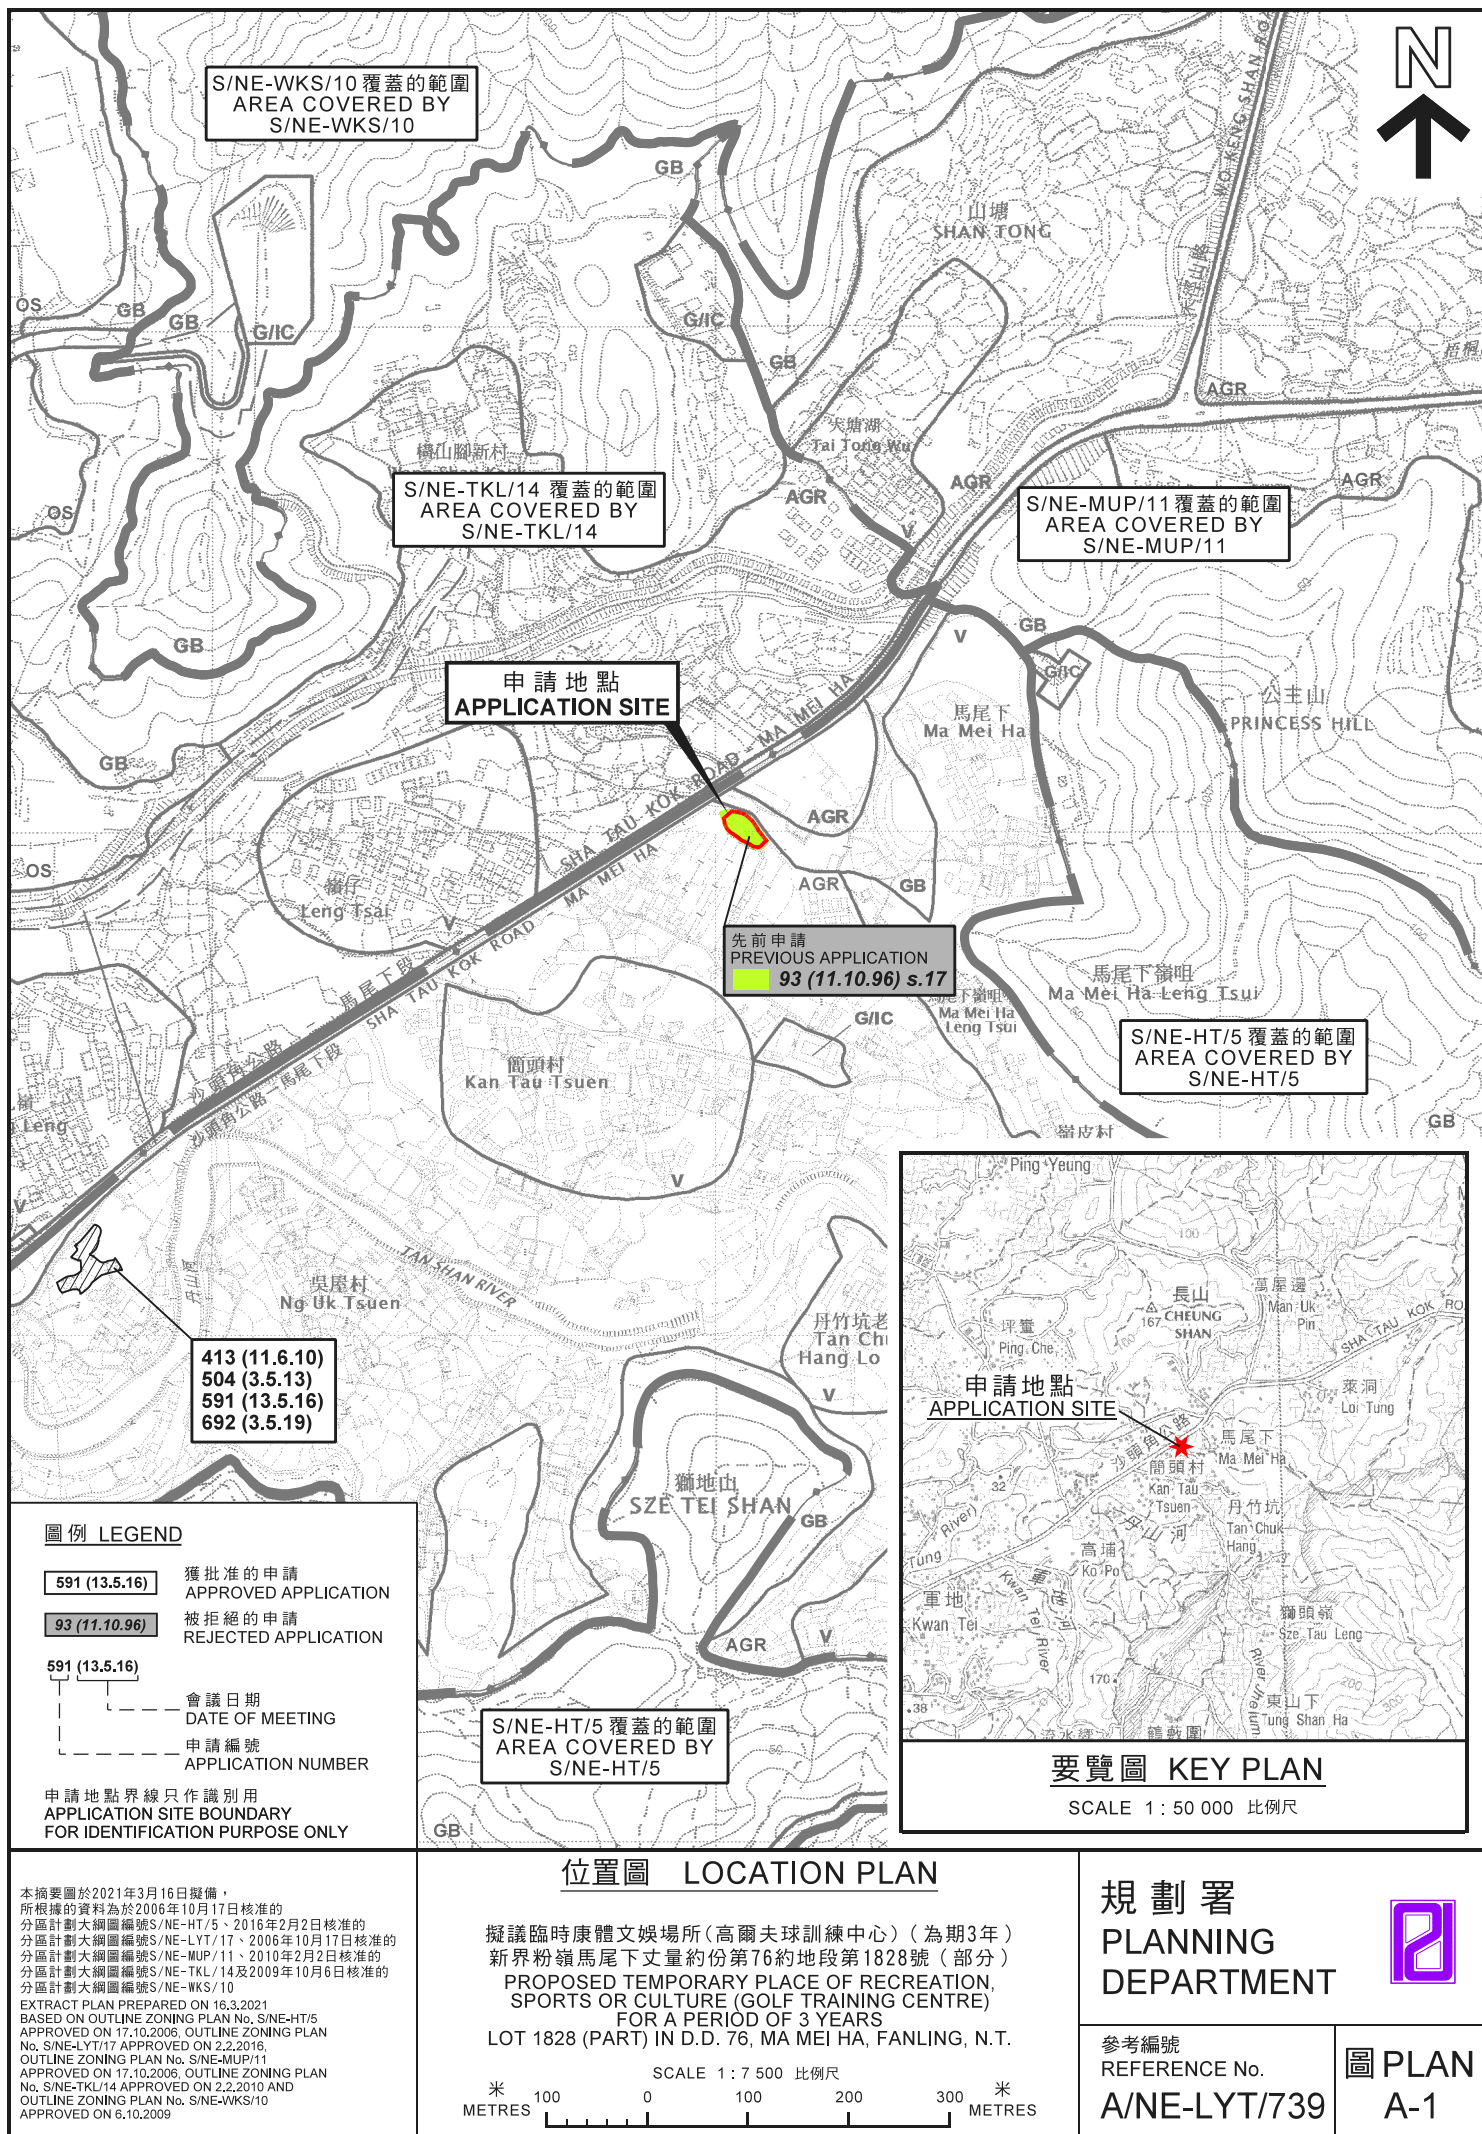

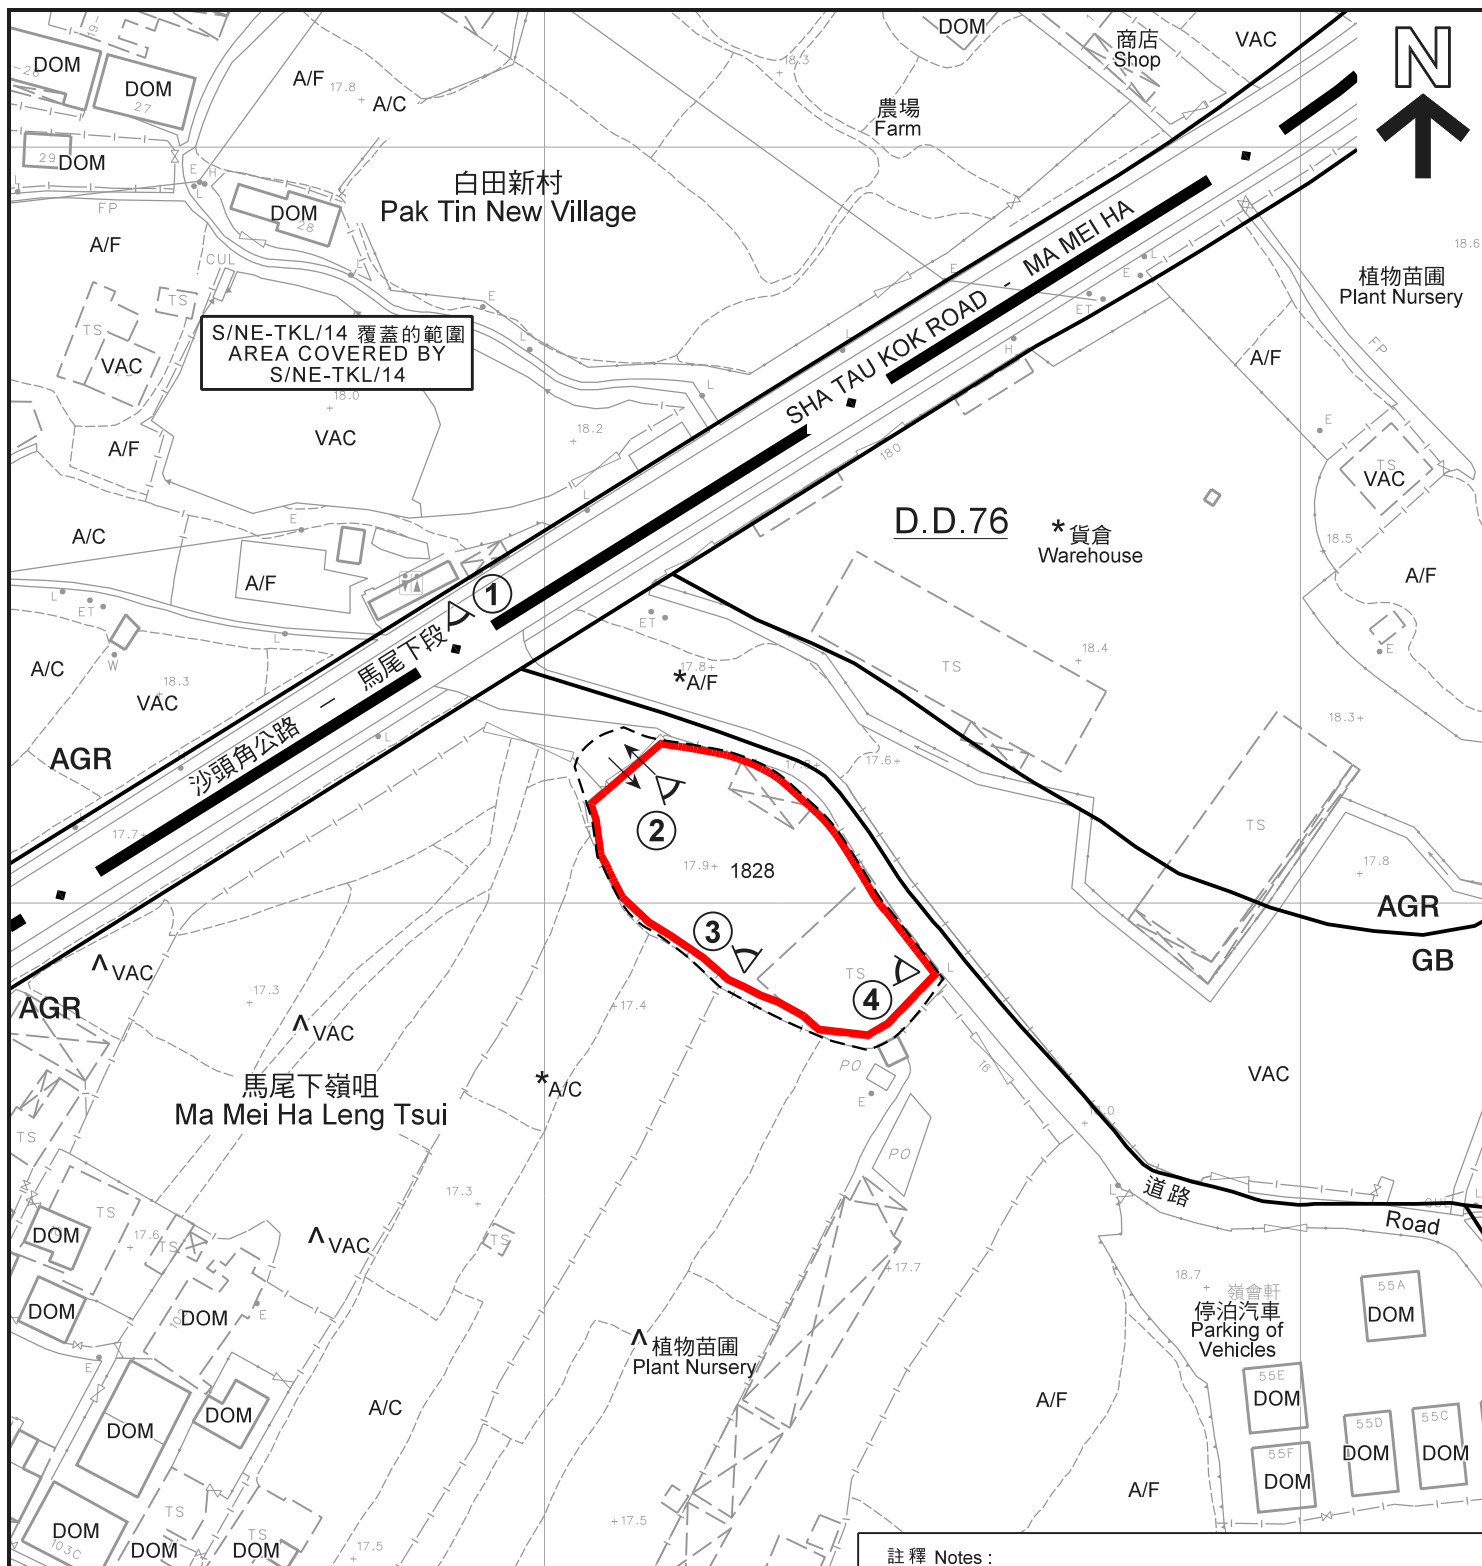

#### 圖例 LEGEND

- 申請地點 (界線只作識別用)  
APPLICATION SITE  
(BOUNDARY FOR IDENTIFICATION  
PURPOSE ONLY)
- AGR** 農業  
AGRICULTURE
- GB** 綠化地帶  
GREEN BELT
- A/C** 常耕農地  
ACTIVE AGRICULTURAL LAND

- A/F** 休耕農地  
FALLOW AGRICULTURAL LAND
- DOM** 住用構築物  
DOMESTIC STRUCTURE
- VAC** 空置  
VACANT
- $\longleftrightarrow$  入口 / 出口  
INGRESS / EGRESS
- $\odot$  實地照片的觀景點  
VIEWING POINT OF SITE PHOTO

#### 註釋 Notes :

- (1) 2021年3月1日勘測的土地用途  
Land uses shown on this plan are in accordance with the land use survey conducted by the Planning Department on 1.3.2021
- (2) \* 土地用途跟1990年12月28日及1991年8月9日勘測的土地用途一致  
Indicates that the use is the same as that revealed by the land use survey conducted by the Planning Department on 28.12.1990 & 9.8.1991
- (3) ^ 土地用途跟1990年12月28日及1991年8月9日勘測的土地用途一致  
Indicates that the use is the same as that revealed by the land use survey conducted by the Planning Department on 28.12.1990 & 9.8.1991

#### 平面圖 SITE PLAN

本摘要圖於2021年3月10日擬備，  
所根據的資料為測量圖編號  
3-NW-24D、25C、3-SW-4B及5A  
EXTRACT PLAN PREPARED ON 10.3.2021  
BASED ON SURVEY SHEETS No.  
3-NW-24D, 25C, 3-SW-4B & 5A

擬議臨時康體文娛場所 (高爾夫球訓練中心) (為期3年)  
新界粉嶺馬尾下丈量約份第76約地段第1828號 (部分)  
PROPOSED TEMPORARY PLACE OF RECREATION,  
SPORTS OR CULTURE (GOLF TRAINING CENTRE)  
FOR A PERIOD OF 3 YEARS  
LOT 1828 (PART) IN D.D. 76, MA MEI HA, FANLING, N.T.

SCALE 1 : 1 000 比例尺  
米 20 0 20 40 米  
METRES

規劃署  
PLANNING  
DEPARTMENT



參考編號  
REFERENCE No.  
A/NE-LYT/739

圖 PLAN  
A-2



#### 圖例 LEGEND



申請地點 (界線只作識別用)  
APPLICATION SITE  
(BOUNDARY FOR IDENTIFICATION  
PURPOSE ONLY)

本摘要圖於2021年3月10日擬備，  
所根據的資料為地政總署  
於2020年4月15日拍得的航攝照片  
編號E092931C  
EXTRACT PLAN PREPARED ON 10.3.2021  
BASED ON AERIAL PHOTO No. E092931C  
TAKEN ON 15.4.2020 BY  
LANDS DEPARTMENT

#### 航攝照片 AERIAL PHOTO

擬議臨時康體文娛場所(高爾夫球訓練中心) (為期3年)  
新界粉嶺馬尾下丈量約份第76約地段第1828號 (部分)  
PROPOSED TEMPORARY PLACE OF RECREATION,  
SPORTS OR CULTURE (GOLF TRAINING CENTRE)  
FOR A PERIOD OF 3 YEARS  
LOT 1828 (PART) IN D.D. 76, MA MEI HA, FANLING, N.T.

規 劃 署  
PLANNING  
DEPARTMENT



參考編號  
REFERENCE No.  
A/NE-LYT/739

圖 PLAN  
A-3



### 實地照片 SITE PHOTOS

本圖於2021年3月10日擬備，所根據的資料為攝於2021年3月1日的實地照片  
PLAN PREPARED ON 10.3.2021 BASED ON SITE PHOTOS TAKEN ON 1.3.2021

擬議臨時康體文娛場所(高爾夫球訓練中心) (為期3年)  
新界粉嶺馬尾下丈量約份第76約地段第1828號 (部分)  
PROPOSED TEMPORARY PLACE OF RECREATION,  
SPORTS OR CULTURE (GOLF TRAINING CENTRE)  
FOR A PERIOD OF 3 YEARS  
LOT 1828 (PART) IN D.D. 76, MA MEI HA, FANLING, N.T.

規劃署  
PLANNING  
DEPARTMENT



參考編號  
REFERENCE No.  
A/NE-LYT/739

圖 PLAN  
A-4