


Attachment E

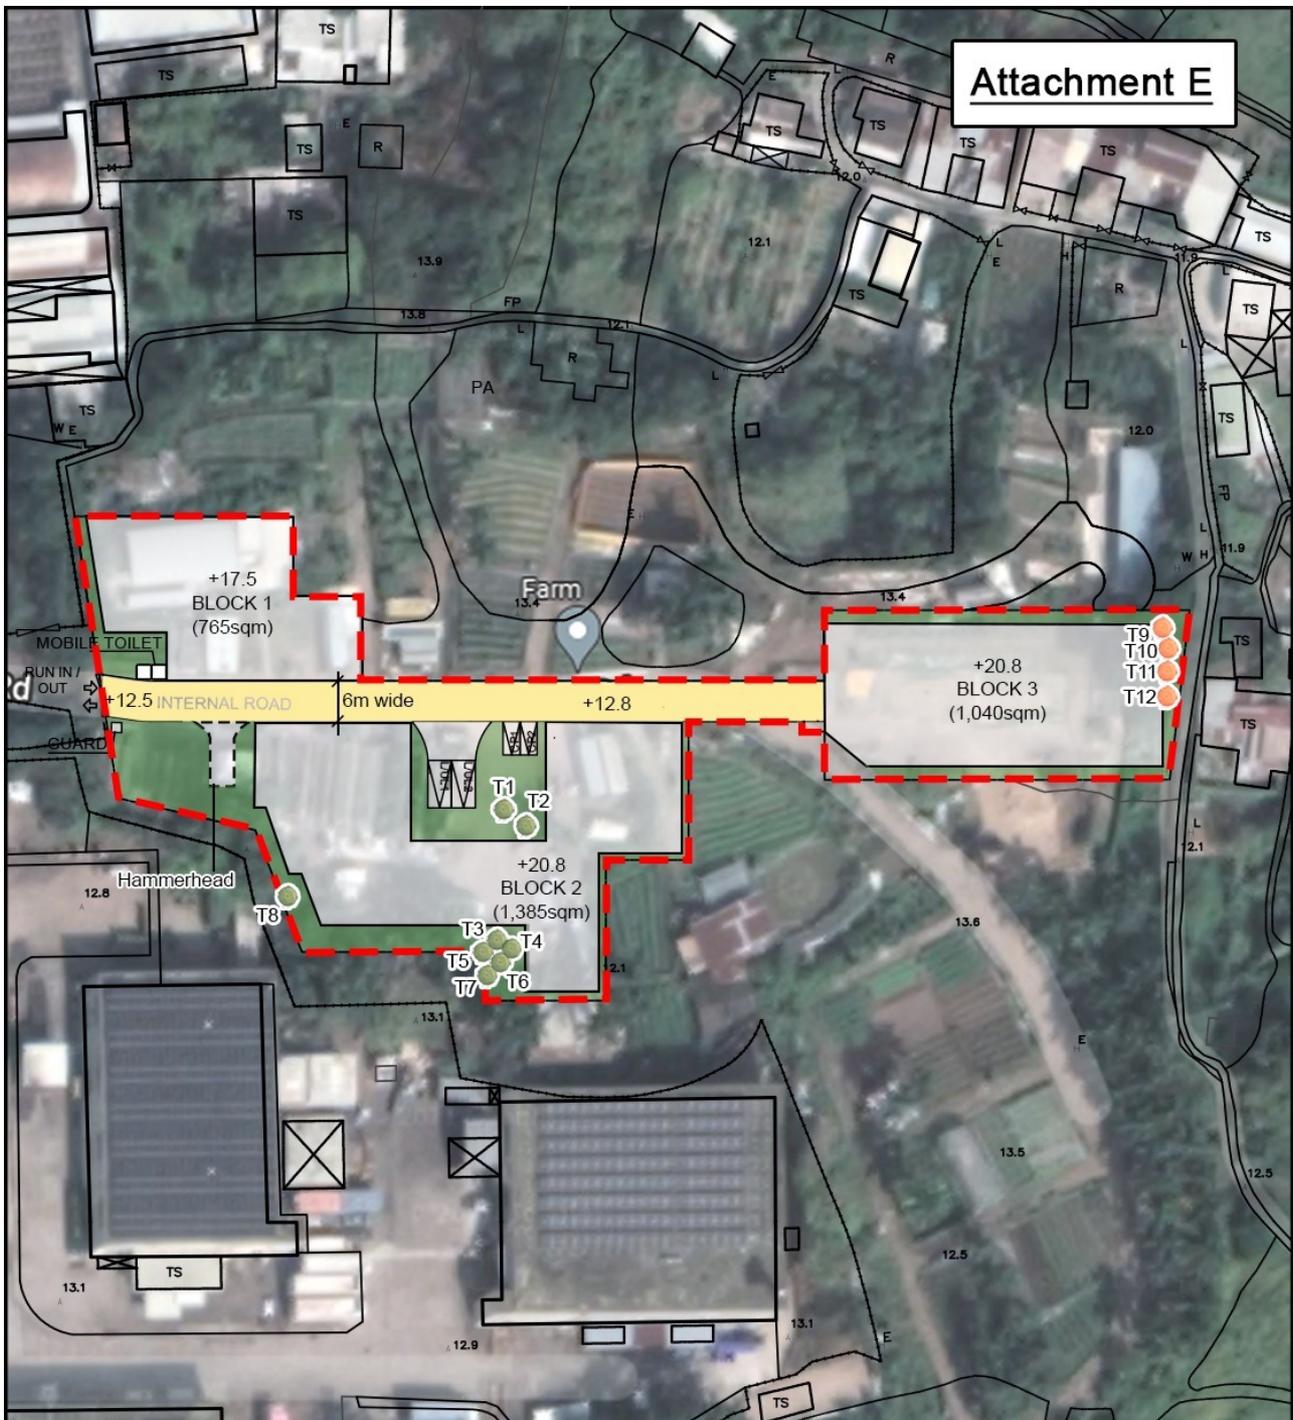

Legend

- Subject Site
- Landscaping (Grassing only)
- Plantings to be felled
- Existing Tree to be retained




Master Layout Plan
 (Base plan is extracted from HKMS's digital topographic map sheet No. T3-SW-3D and T3-SW-8D and Google Map dated 11January2022)

Figure 3a
 — 1 : 1 000 —

參考編號
 REFERENCE No. A/NE-LYT/762

繪圖
 DRAWING A-1

(來源 : 附件 Ic)
 (Source : Appendix Ic)

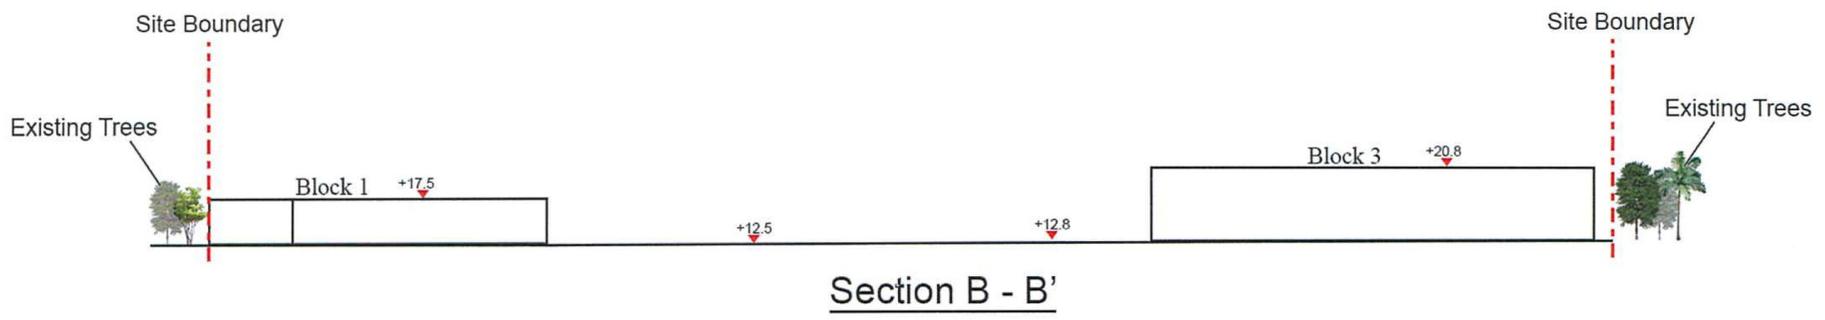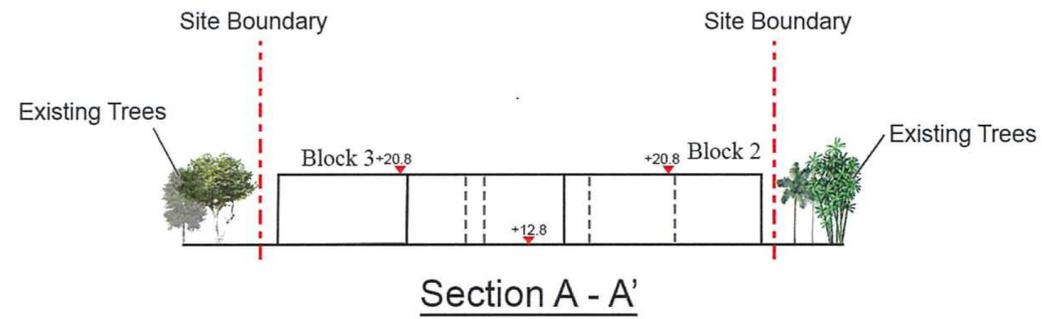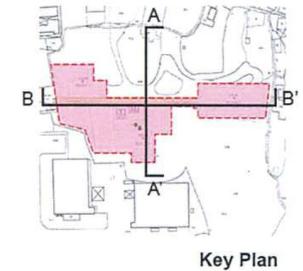



Sections	Figure 4
	— 1 : 750 —

參考編號 REFERENCE No.	A/NE-LYT/762	繪圖 DRAWING A-2
-----------------------	--------------	-------------------

(來源 : 附件 1a)
 (Source : Appendix 1a)



要覽圖 KEY PLAN
SCALE 1:50,000 比例尺

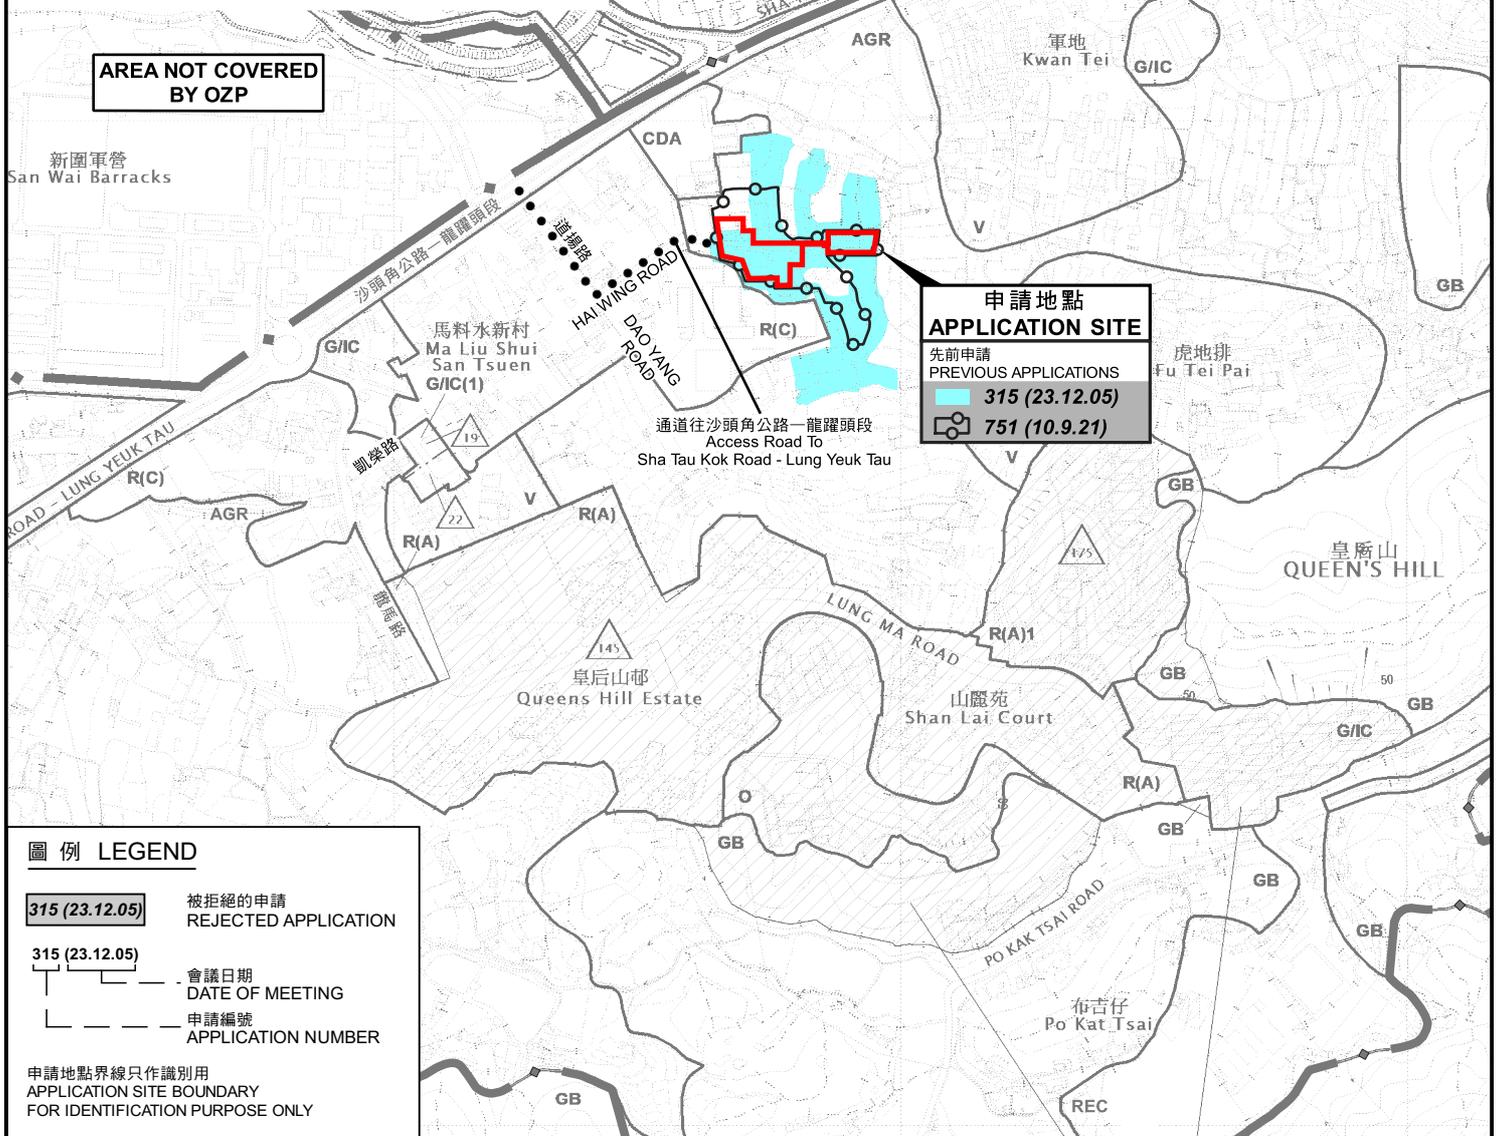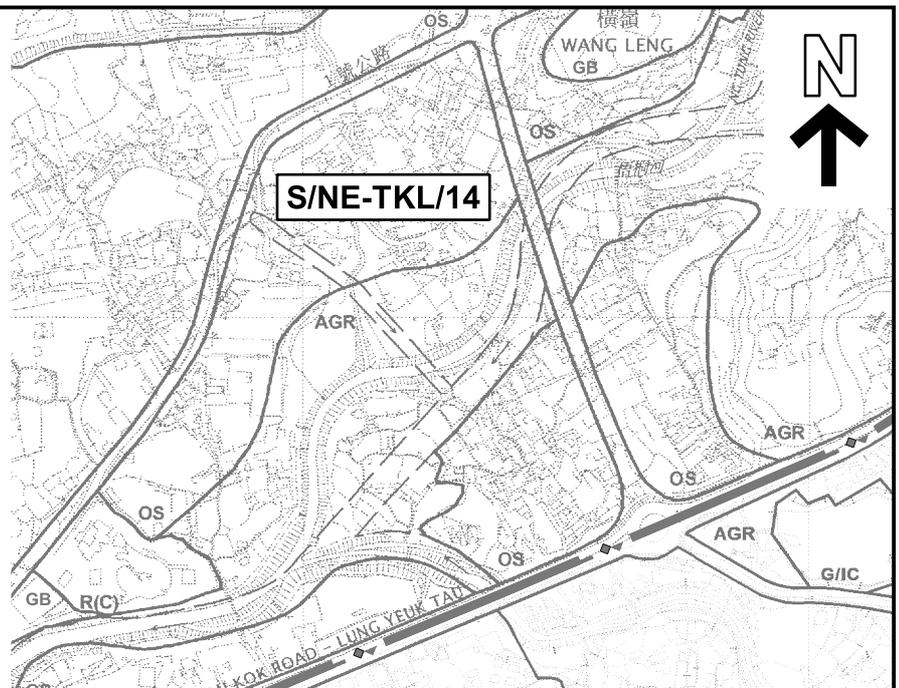


申請地點 APPLICATION SITE
 先前申請 PREVIOUS APPLICATIONS
 315 (23.12.05)
 751 (10.9.21)

圖例 LEGEND

- 315 (23.12.05) 被拒絕的申請 REJECTED APPLICATION
 - 315 (23.12.05) 會議日期 DATE OF MEETING
 - 315 (23.12.05) 申請編號 APPLICATION NUMBER
- 申請地點界線只作識別用
APPLICATION SITE BOUNDARY FOR IDENTIFICATION PURPOSE ONLY

位置圖 LOCATION PLAN

擬議臨時環保設計研究中心 (為期 3 年)
 新界龍躍頭丈量約份第83約地段第751號餘段 (部分)、第753號餘段 (部分)、
 第754號 (部分)、第757號 (部分)、第758號 (部分)、第759號 (部分)、
 第777號 (部分) 及第778號 (部分)
 PROPOSED TEMPORARY RESEARCH CENTRE FOR GREEN BUILDINGS
 FOR A PERIOD OF 3 YEARS
 LOTS 751 RP (PART), 753 RP (PART), 754 (PART), 757 (PART), 758 (PART),
 759 (PART), 777 (PART) AND 778 (PART) IN D.D. 83, LUNG YEUK TAU, N.T.
 SCALE 1:7 500 比例尺

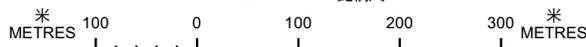


規劃署
PLANNING DEPARTMENT



參考編號 REFERENCE No.
A/NE-LYT/762

圖 PLAN
A-1


本摘要圖於2022年4月29日擬備，
 所根據的資料為：
 於2021年12月17日展示的分區計劃大綱圖編號S/NE-LYT/18及
 於2010年2月2日核准的分區計劃大綱圖編號S/NE-TKL/14
 EXTRACT PLAN PREPARED ON 29.4.2022
 BASED ON OUTLINE ZONING PLANS No.
 S/NE-LYT/18 EXHIBITED ON 17.12.2021 AND
 S/NE-TKL/14 APPROVED ON 2.2.2010

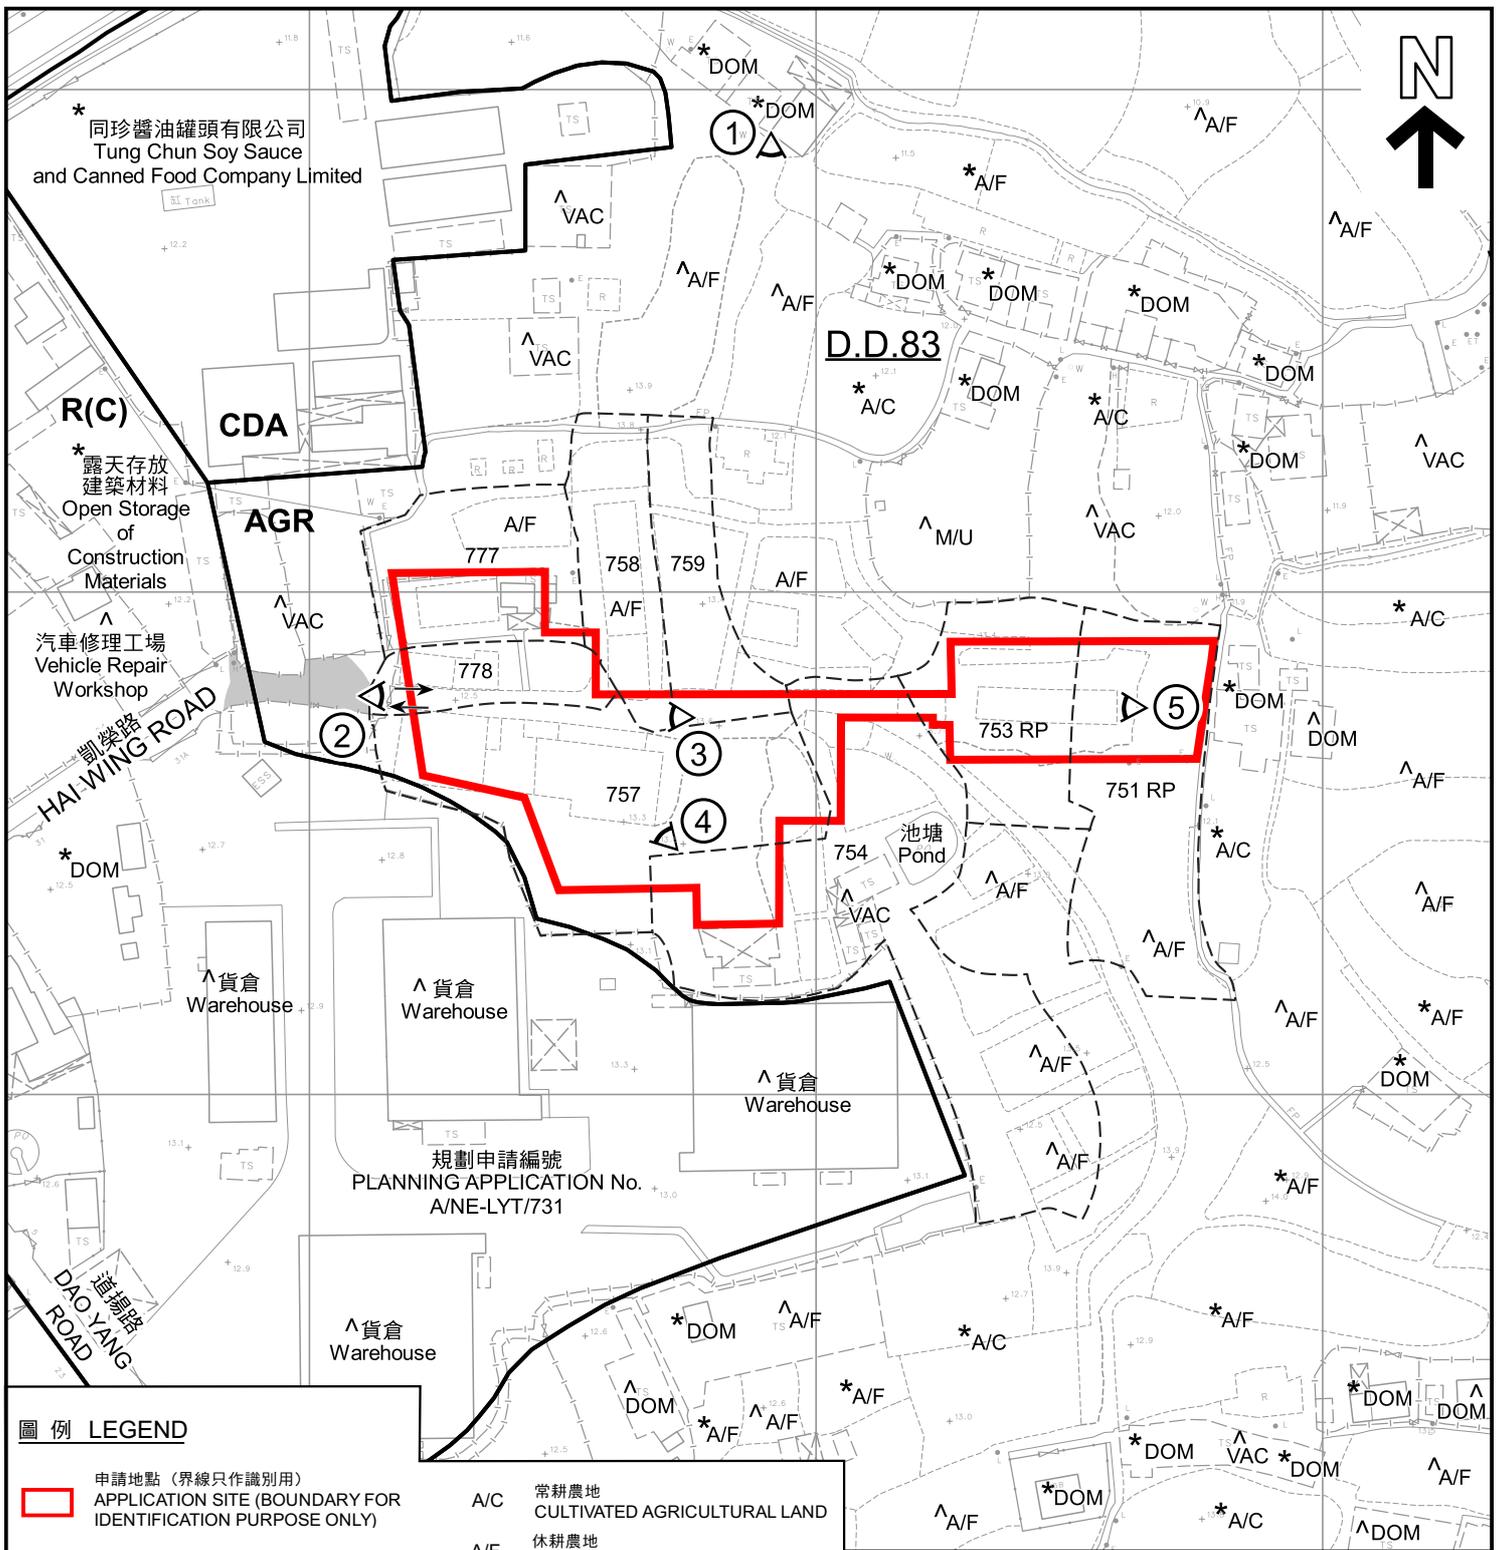

圖例 LEGEND

	申請地點 (界線只作識別用) APPLICATION SITE (BOUNDARY FOR IDENTIFICATION PURPOSE ONLY)
	政府土地 GOVERNMENT LAND
AGR	農業 AGRICULTURE
CDA	綜合發展區 COMPREHENSIVE DEVELOPMENT AREA
R(C)	住宅(丙類) RESIDENTIAL (GROUP C)
A/C	常耕農地 CULTIVATED AGRICULTURAL LAND
A/F	休耕農地 FALLOW AGRICULTURAL LAND
DOM	住用構築物 DOMESTIC STRUCTURE
M/U	荒地 UNUSED LAND
VAC	空置 VACANT
	入口/出口 INGRESS / EGRESS
	實地照片的觀景點 VIEWING POINT OF SITE PHOTO

規劃申請編號
PLANNING APPLICATION No.
A/NE-LYT/731

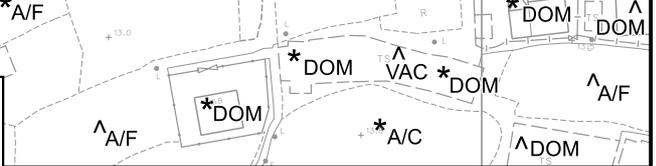

註釋 Notes :

- (1) 2022年4月25日勘测的土地用途
Land uses shown on this plan are in accordance with the land use survey conducted by the Planning Department on 25.4.2022
- (2) * 土地用途跟1991年10月18日勘测的土地用途一致
Indicates that the use is the same as that revealed by the land use survey conducted by the Planning Department on 18.10.1991
- (3) ^ 土地用途跟1991年10月18日勘测的土地用途有别
Indicates that the use is different from that revealed by the land use survey conducted by the Planning Department on 18.10.1991

本摘要圖於2022年4月27日擬備，
所根據的資料為測量圖編號
3-SW-3D、4C、8B及9A
EXTRACT PLAN PREPARED ON 27.4.2022
BASED ON SURVEY SHEETS No.
3-SW-3D, 4C, 8B & 9A

平面圖 SITE PLAN

擬議臨時環保設計研究中心 (為期 3 年)
新界龍躍頭丈量約份第83約地段第751號餘段 (部分)、第753號餘段 (部分)、
第754號 (部分)、第757號 (部分)、第758號 (部分)、第759號 (部分)、
第777號 (部分) 及第778號 (部分)
PROPOSED TEMPORARY RESEARCH CENTRE FOR GREEN BUILDINGS
FOR A PERIOD OF 3 YEARS
LOTS 751 RP (PART), 753 RP (PART), 754 (PART), 757 (PART), 758 (PART),
759 (PART), 777 (PART) AND 778 (PART) IN D.D. 83, LUNG YEUK TAU, N.T.

SCALE 1:1 500 比例尺

米 METRES 25 0 25 50 米 METRES

**規劃署
PLANNING
DEPARTMENT**



參考編號
REFERENCE No.
A/NE-LYT/762

圖 PLAN
A-2

沙頭角公路—龍躍頭段
SHATAU KOK ROAD - LUNG YEUK TAU



凱樂路
HAI WING ROAD

道揚路
DAO YANG ROAD



圖例 LEGEND

 申請地點 (界線只作識別用)
APPLICATION SITE (BOUNDARY FOR IDENTIFICATION PURPOSE ONLY)

本摘要圖於2022年4月19日擬備，
所根據的資料為地政總署於2021年1月14日
拍得的航攝照片編號E125046C
EXTRACT PLAN PREPARED ON 19.4.2022
BASED ON AERIAL PHOTO No. E125046C
TAKEN ON 14.1.2021

航攝照片 AERIAL PHOTO


擬議臨時環保設計研究中心 (為期 3 年)
新界龍躍頭丈量約份第83約地段第751號餘段 (部分)、第753號餘段 (部分)、
第754號 (部分)、第757號 (部分)、第758號 (部分)、第759號 (部分)、
第777號 (部分) 及第778號 (部分)
PROPOSED TEMPORARY RESEARCH CENTRE FOR GREEN BUILDINGS
FOR A PERIOD OF 3 YEARS
LOTS 751 RP (PART), 753 RP (PART), 754 (PART), 757 (PART), 758 (PART),
759 (PART), 777 (PART) AND 778 (PART) IN D.D. 83, LUNG YEUK TAU, N.T.

規劃署
PLANNING
DEPARTMENT



參考編號
REFERENCE No.
A/NE-LYT/762

圖 PLAN
A-3

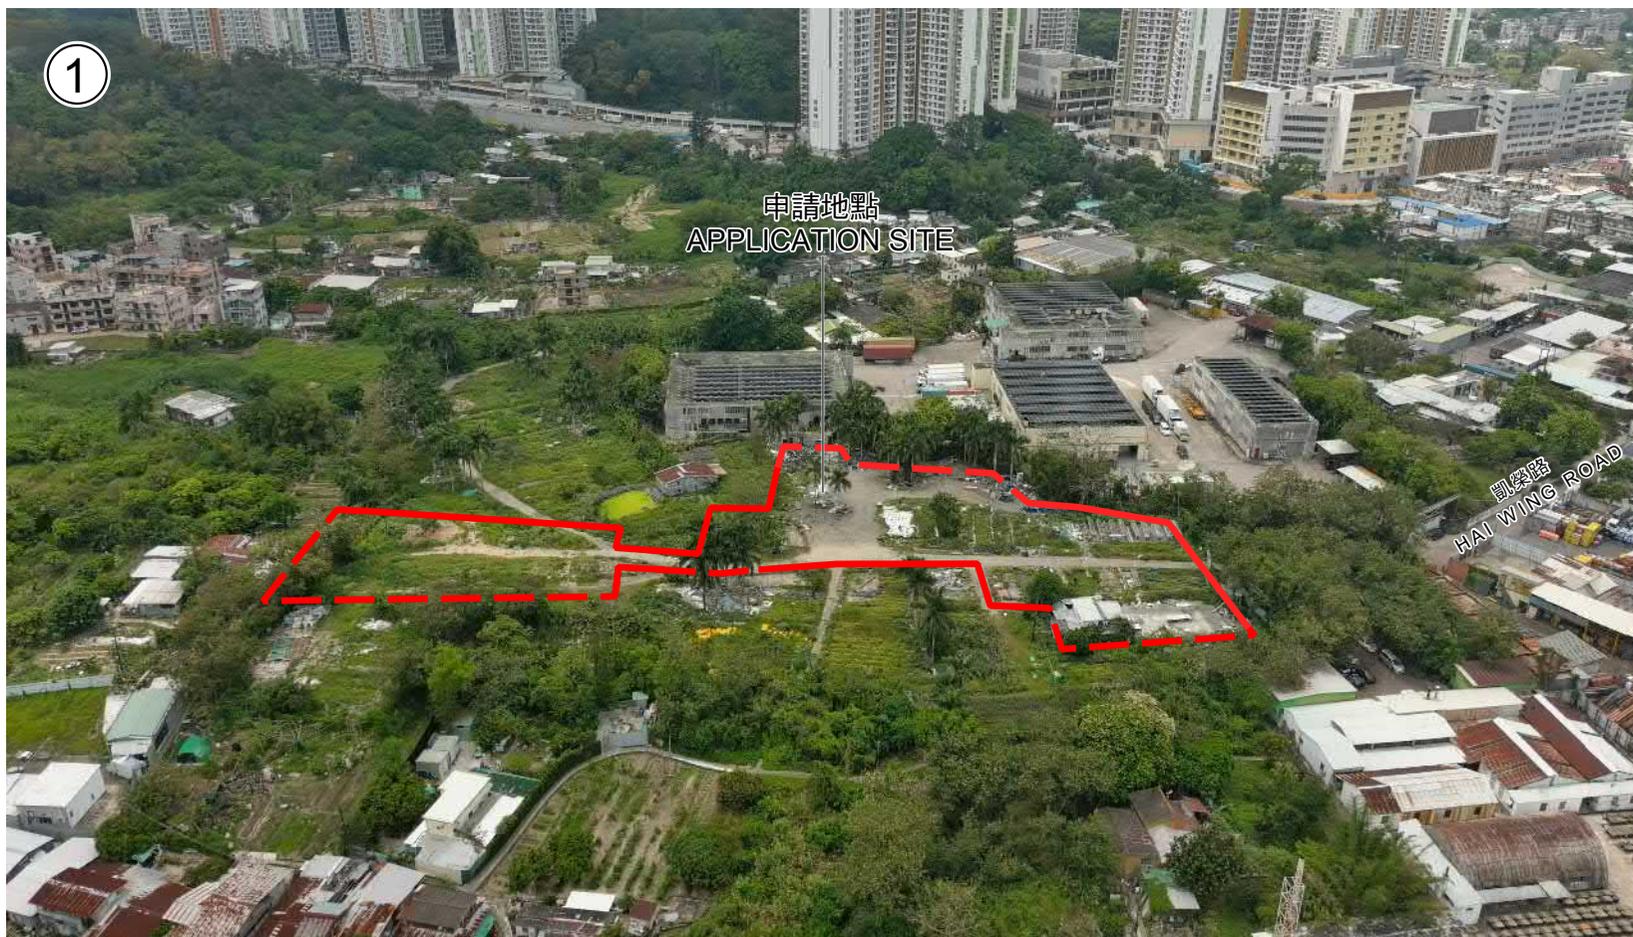

本圖於2022年4月22日擬備，
所根據的資料為攝於2022年4月21日
的實地照片

PLAN PREPARED ON 22.4.2022
BASED ON SITE PHOTO TAKEN ON
21.4.2022

實地照片 SITE PHOTO

擬議臨時環保設計研究中心（為期 3 年）
新界龍躍頭丈量約份第83約地段第751號餘段（部分）、第753號餘段（部分）、
第754號（部分）、第757號（部分）、第758號（部分）、第759號（部分）、
第777號（部分）及第778號（部分）
PROPOSED TEMPORARY RESEARCH CENTRE FOR GREEN BUILDINGS
FOR A PERIOD OF 3 YEARS
LOTS 751 RP (PART), 753 RP (PART), 754 (PART), 757 (PART), 758 (PART),
759 (PART), 777 (PART) AND 778 (PART) IN D.D. 83, LUNG YEUK TAU, N.T.

規劃署
PLANNING
DEPARTMENT



參考編號
REFERENCE No.
A/NE-LYT/762

圖 PLAN
A-4a



申請地點
APPLICATION SITE



申請地點
APPLICATION SITE

實地照片 SITE PHOTOS

擬議臨時環保設計研究中心（為期 3 年）
 新界龍躍頭丈量約份第83約地段第751號餘段（部分）、第753號餘段（部分）、
 第754號（部分）、第757號（部分）、第758號（部分）、第759號（部分）、
 第777號（部分）及第778號（部分）
 PROPOSED TEMPORARY RESEARCH CENTRE FOR GREEN BUILDINGS
 FOR A PERIOD OF 3 YEARS
 LOTS 751 RP (PART), 753 RP (PART), 754 (PART), 757 (PART), 758 (PART),
 759 (PART), 777 (PART) AND 778 (PART) IN D.D. 83, LUNG YEUK TAU, N.T.

規 劃 署
PLANNING
DEPARTMENT



參考編號
 REFERENCE No.
A/NE-LYT/762

圖 PLAN
A-4b

本圖於2022年4月27日擬備，
 所根據的資料為攝於2022年4月25日
 的實地照片
 PLAN PREPARED ON 27.4.2022
 BASED ON SITE PHOTOS TAKEN ON
 25.4.2022



實地照片 SITE PHOTOS

擬議臨時環保設計研究中心（為期 3 年）
 新界龍躍頭丈量約份第83約地段第751號餘段（部分）、第753號餘段（部分）、
 第754號（部分）、第757號（部分）、第758號（部分）、第759號（部分）、
 第777號（部分）及第778號（部分）
 PROPOSED TEMPORARY RESEARCH CENTRE FOR GREEN BUILDINGS
 FOR A PERIOD OF 3 YEARS
 LOTS 751 RP (PART), 753 RP (PART), 754 (PART), 757 (PART), 758 (PART),
 759 (PART), 777 (PART) AND 778 (PART) IN D.D. 83, LUNG YEUK TAU, N.T.

規 劃 署
PLANNING
DEPARTMENT



參考編號
 REFERENCE No.
A/NE-LYT/762

圖 PLAN
A-4c

本圖於2022年4月27日擬備，
 所根據的資料為攝於2022年4月25日
 的實地照片
 PLAN PREPARED ON 27.4.2022
 BASED ON SITE PHOTOS TAKEN ON
 25.4.2022