


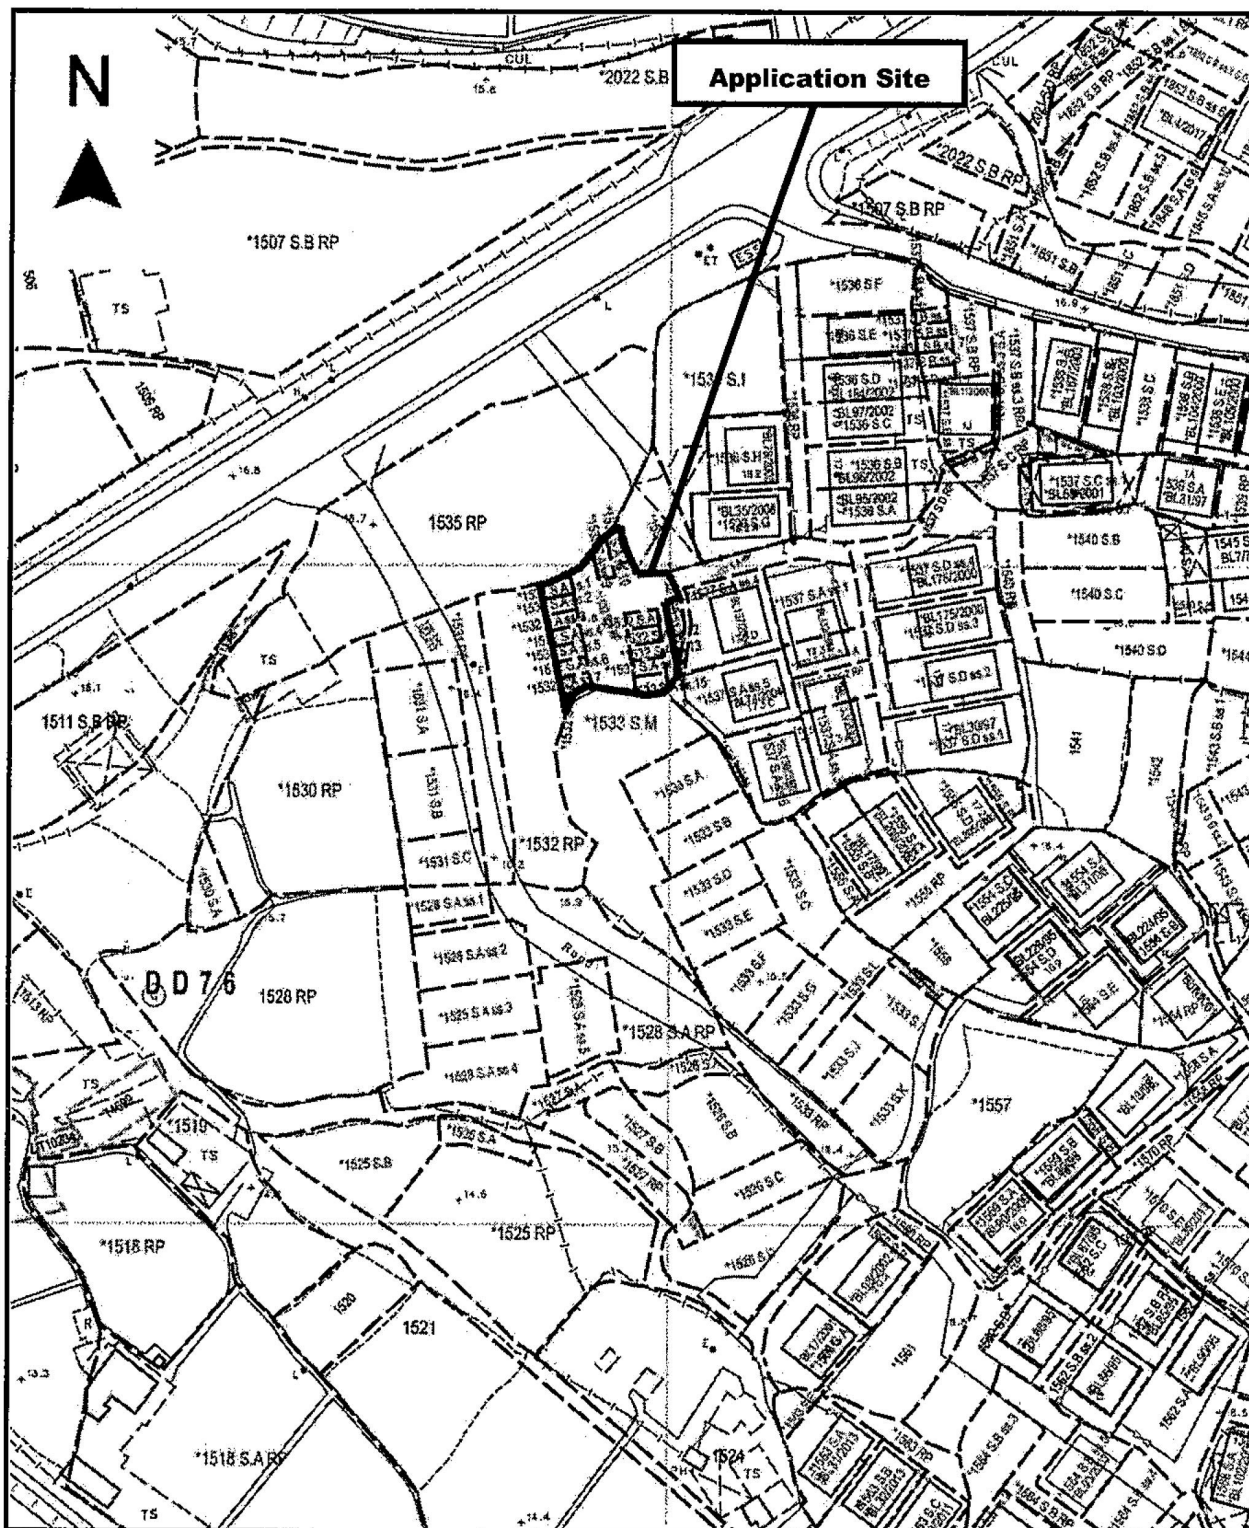

Project 項目名稱:

Proposed Temporary Public Vehicle Park for Private Car for a Period of 3 Years at Lots 1532 S.A ss.1, 1532 S.A ss.2, 1532 S.A ss.3, 1532 S.A ss.4, 1532 S.A ss.5, 1532 S.A ss.6, 1532 S.A ss.7, 1532 S.A ss.8, 1532 S.A ss.9, 1532 S.A ss.10, 1532 S.A ss.11, 1532 S.A ss.12, 1532 S.A ss.13, 1532 S.A ss.14, 1532 S.A ss.15, 1532 S.A RP in D.D. 76, Kan Tau Tsuen, Fanling, N.T.

Drawing Title 圖目:

Application Site

Drawing No. 圖號:

Figure 1

Remarks 備註:

Scale 比例:

4:1000

參考編號
REFERENCE No.

A/NE-LYT/768

繪圖

DRAWING A-1

(來源: 附件 I)

(Source: Appendix I)



申請地點
APPLICATION SITE


要覽圖 KEY PLAN

SCALE 1:50 000 比例尺

S/NE-WKS/10

S/NE-MUP/11

S/NE-TKL/14

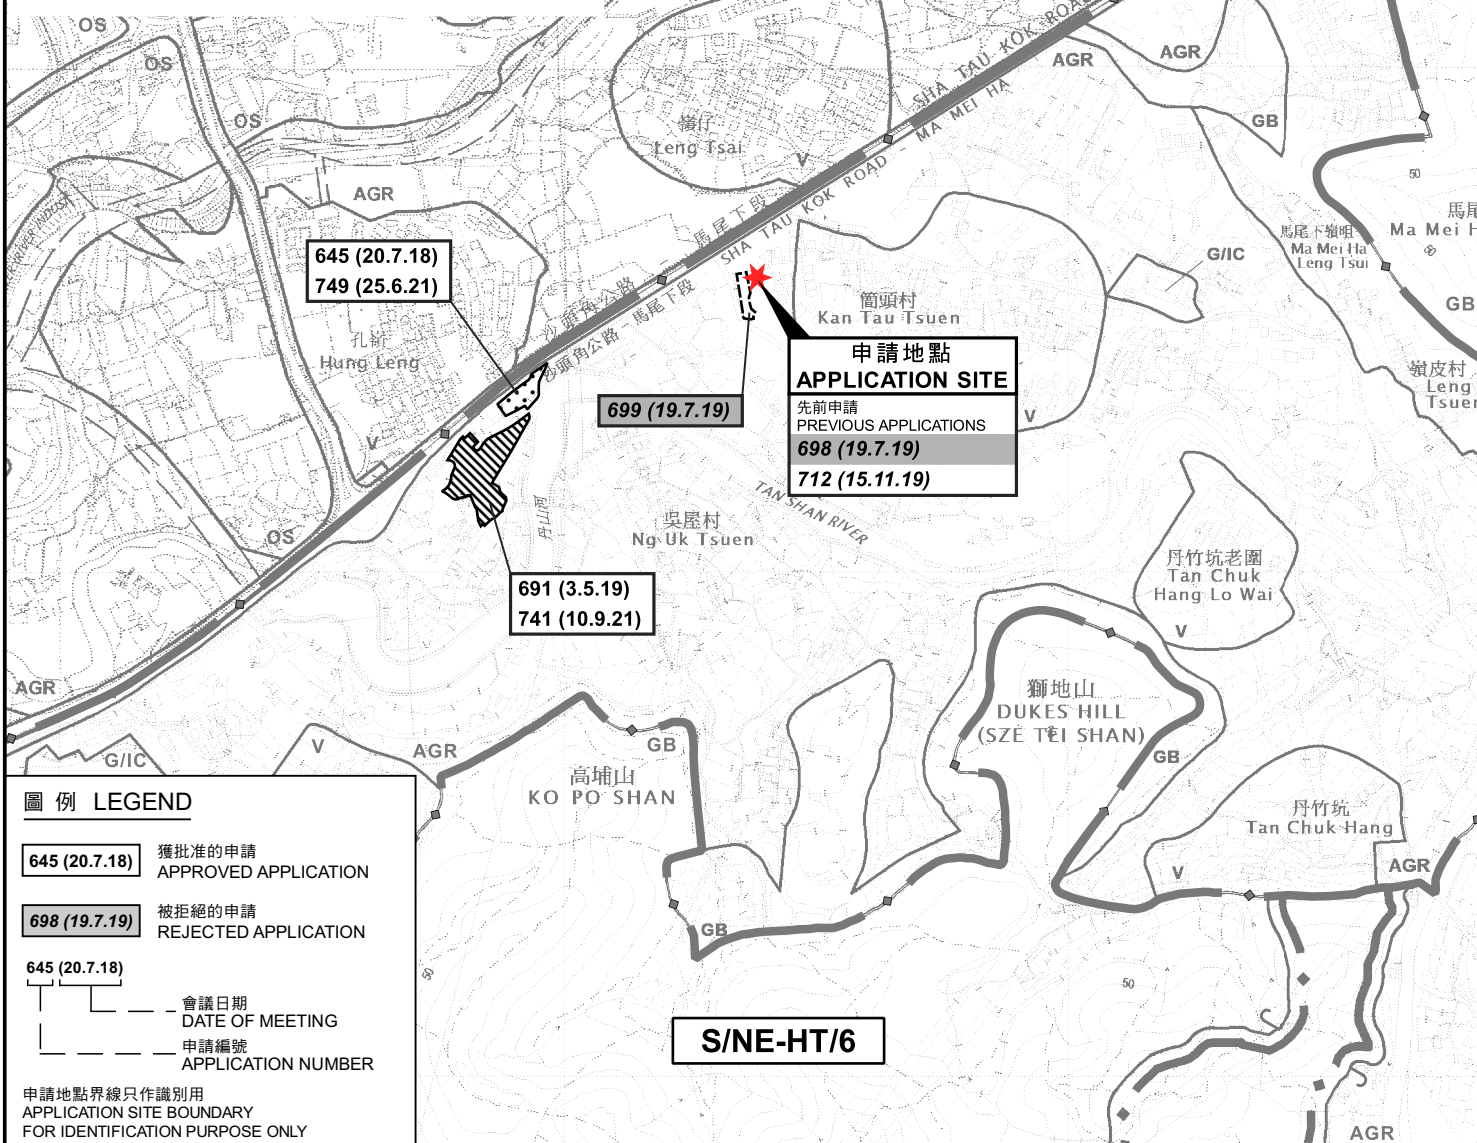

645 (20.7.18)
749 (25.6.21)

699 (19.7.19)

691 (3.5.19)
741 (10.9.21)

申請地點
APPLICATION SITE

先前申請
PREVIOUS APPLICATIONS

698 (19.7.19)

712 (15.11.19)

S/NE-HT/6

圖例 LEGEND

645 (20.7.18) 獲批准的申請
APPROVED APPLICATION

698 (19.7.19) 被拒絕的申請
REJECTED APPLICATION

645 (20.7.18)
—— 會議日期
DATE OF MEETING
—— 申請編號
APPLICATION NUMBER

申請地點界線只作識別用
APPLICATION SITE BOUNDARY
FOR IDENTIFICATION PURPOSE ONLY

位置圖 LOCATION PLAN

臨時公眾停車場(私家車)的規劃許可續期(為期3年)
新界粉嶺簡頭村丈量約份第76約地段第1532號A分段第1小分段至
第1532號A分段第15小分段及第1532號A分段餘段
RENEWAL OF PLANNING APPROVAL
FOR TEMPORARY PUBLIC VEHICLE PARK (PRIVATE CAR)
FOR A PERIOD OF 3 YEARS
LOTS 1532 S.A ss.1 TO 1532 S.A ss.15 AND 1532 S.A RP IN D.D. 76,
KAN TAU TSUEN, FANLING, N.T.
SCALE 1:7 500 比例尺


米 100 0 100 200 300 米
METRES

規劃署
PLANNING
DEPARTMENT



參考編號
REFERENCE No.
A/NE-LYT/768

圖 PLAN
A-1

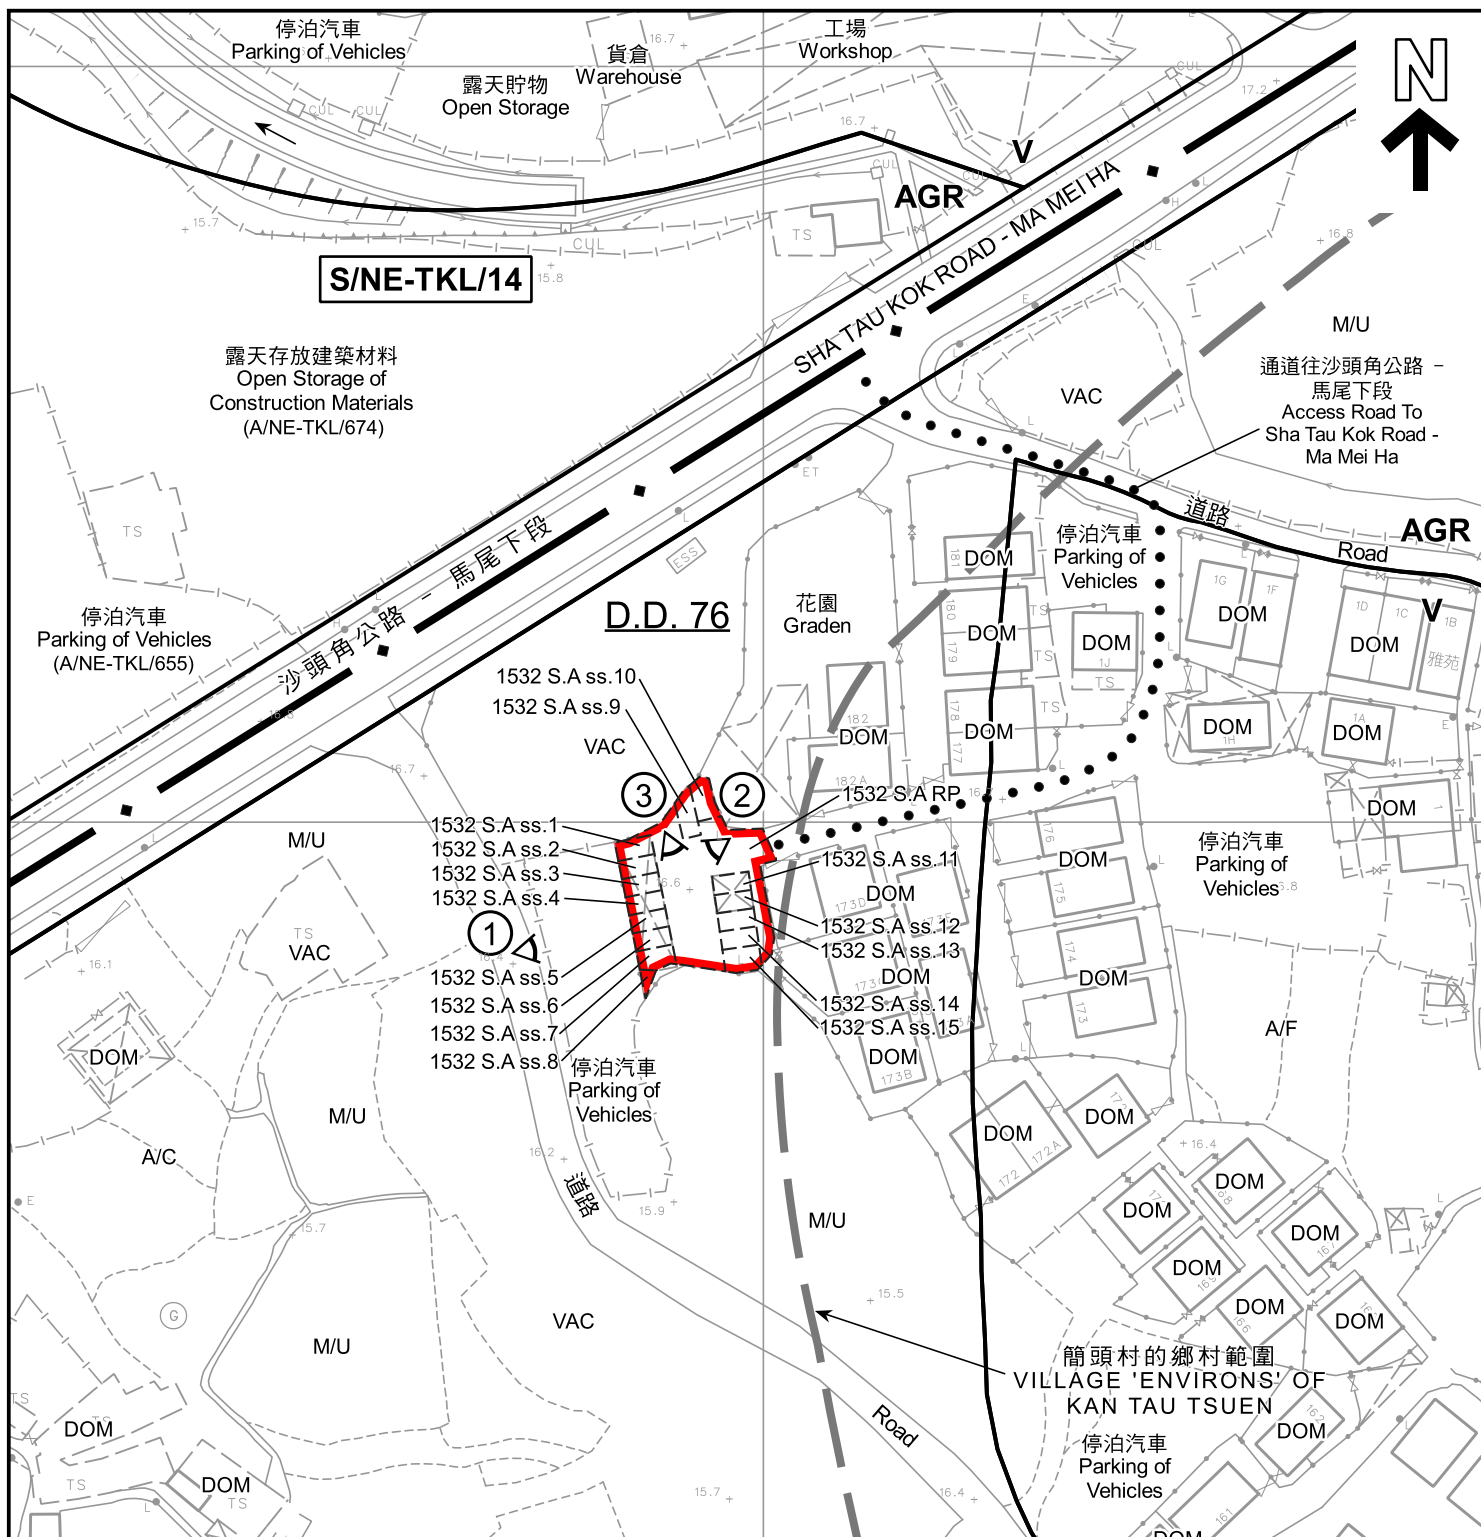

圖例 LEGEND

 申請地點 (界線只作識別用)
APPLICATION SITE (BOUNDARY FOR IDENTIFICATION PURPOSE ONLY)

AGR 農業
AGRICULTURE

V 鄉村式發展
VILLAGE TYPE DEVELOPMENT

A/C 常耕農地
CULTIVATED AGRICULTURAL LAND

A/F 休耕農地
FALLOW AGRICULTURAL LAND

DOM 住用構築物
DOMESTIC STRUCTURE

M/U 荒地
UNUSED LAND

VAC 空置
VACANT

① 實地照片的觀景點
VIEWING POINT OF SITE PHOTO

註釋 Notes :

- (1) 2022年10月21日勘測的土地用途
Land uses shown on this plan are in accordance with the land use survey conducted by the Planning Department on 21.10.2022

平面圖 SITE PLAN

臨時公眾停車場(私家車)的規劃許可續期(為期3年)
新界粉嶺簡頭村丈量約份第76約地段第1532號A分段第1小分段至
第1532號A分段第15小分段及第1532號A分段餘段
RENEWAL OF PLANNING APPROVAL
FOR TEMPORARY PUBLIC VEHICLE PARK (PRIVATE CAR)
FOR A PERIOD OF 3 YEARS
LOTS 1532 S.A ss.1 TO 1532 S.A ss.15 AND 1532 S.A RP IN D.D. 76,
KAN TAU TSUEN, FANLING, N.T.
SCALE 1 : 1 000 比例尺

米 20 0 20 40 米
METRES

規劃署
PLANNING
DEPARTMENT



參考編號
REFERENCE No.
A/NE-LYT/768

圖 PLAN
A-2

本摘要圖於2022年10月28日擬備，
所根據的資料為測量圖編號
3-SW-4B
EXTRACT PLAN PREPARED ON 28.10.2022
BASED ON SURVEY SHEET No.
3-SW-4B



圖例 LEGEND



申請地點 (界線只作識別用)
APPLICATION SITE (BOUNDARY FOR
IDENTIFICATION PURPOSE ONLY)

本摘要圖於2022年10月31日擬備，
所根據的資料為地政總署於2022年1月19日
拍得的航攝照片編號E146444C
EXTRACT PLAN PREPARED ON 31.10.2022
BASED ON AERIAL PHOTO No. E146444C
TAKEN ON 19.1.2022

航攝照片 AERIAL PHOTO

臨時公眾停車場(私家車)的規劃許可續期(為期3年)
新界粉嶺蘭頭村丈量約份第76約地段第1532號A分段第1小分段至
第1532號A分段第15小分段及第1532號A分段餘段
RENEWAL OF PLANNING APPROVAL
FOR TEMPORARY PUBLIC VEHICLE PARK (PRIVATE CAR)
FOR A PERIOD OF 3 YEARS
LOTS 1532 S.A ss.1 TO 1532 S.A ss.15 AND 1532 S.A RP IN D.D. 76,
KAN TAU TSUEN, FANLING, N.T.

規劃署
PLANNING
DEPARTMENT



參考編號
REFERENCE No.
A/NE-LYT/768

圖 PLAN
A-3



申請地點界線只作識別用
APPLICATION SITE BOUNDARY FOR IDENTIFICATION PURPOSE ONLY

實地照片 SITE PHOTOS

臨時公眾停車場(私家車)的規劃許可續期(為期3年)
新界粉嶺簡頭村丈量約份第76約地段第1532號A分段第1小分段至
第1532號A分段第15小分段及第1532號A分段餘段
RENEWAL OF PLANNING APPROVAL
FOR TEMPORARY PUBLIC VEHICLE PARK (PRIVATE CAR)
FOR A PERIOD OF 3 YEARS
LOTS 1532 S.A ss.1 TO 1532 S.A ss.15 AND 1532 S.A RP IN D.D. 76,
KAN TAU TSUEN, FANLING, N.T.

規劃署
PLANNING
DEPARTMENT



參考編號
REFERENCE No.
A/NE-LYT/768

圖 PLAN
A-4

本圖於2022年10月28日擬備，
所根據的資料為攝於2022年10月21日
的實地照片
PLAN PREPARED ON 28.10.2022
BASED ON SITE PHOTOS TAKEN ON
21.10.2022