


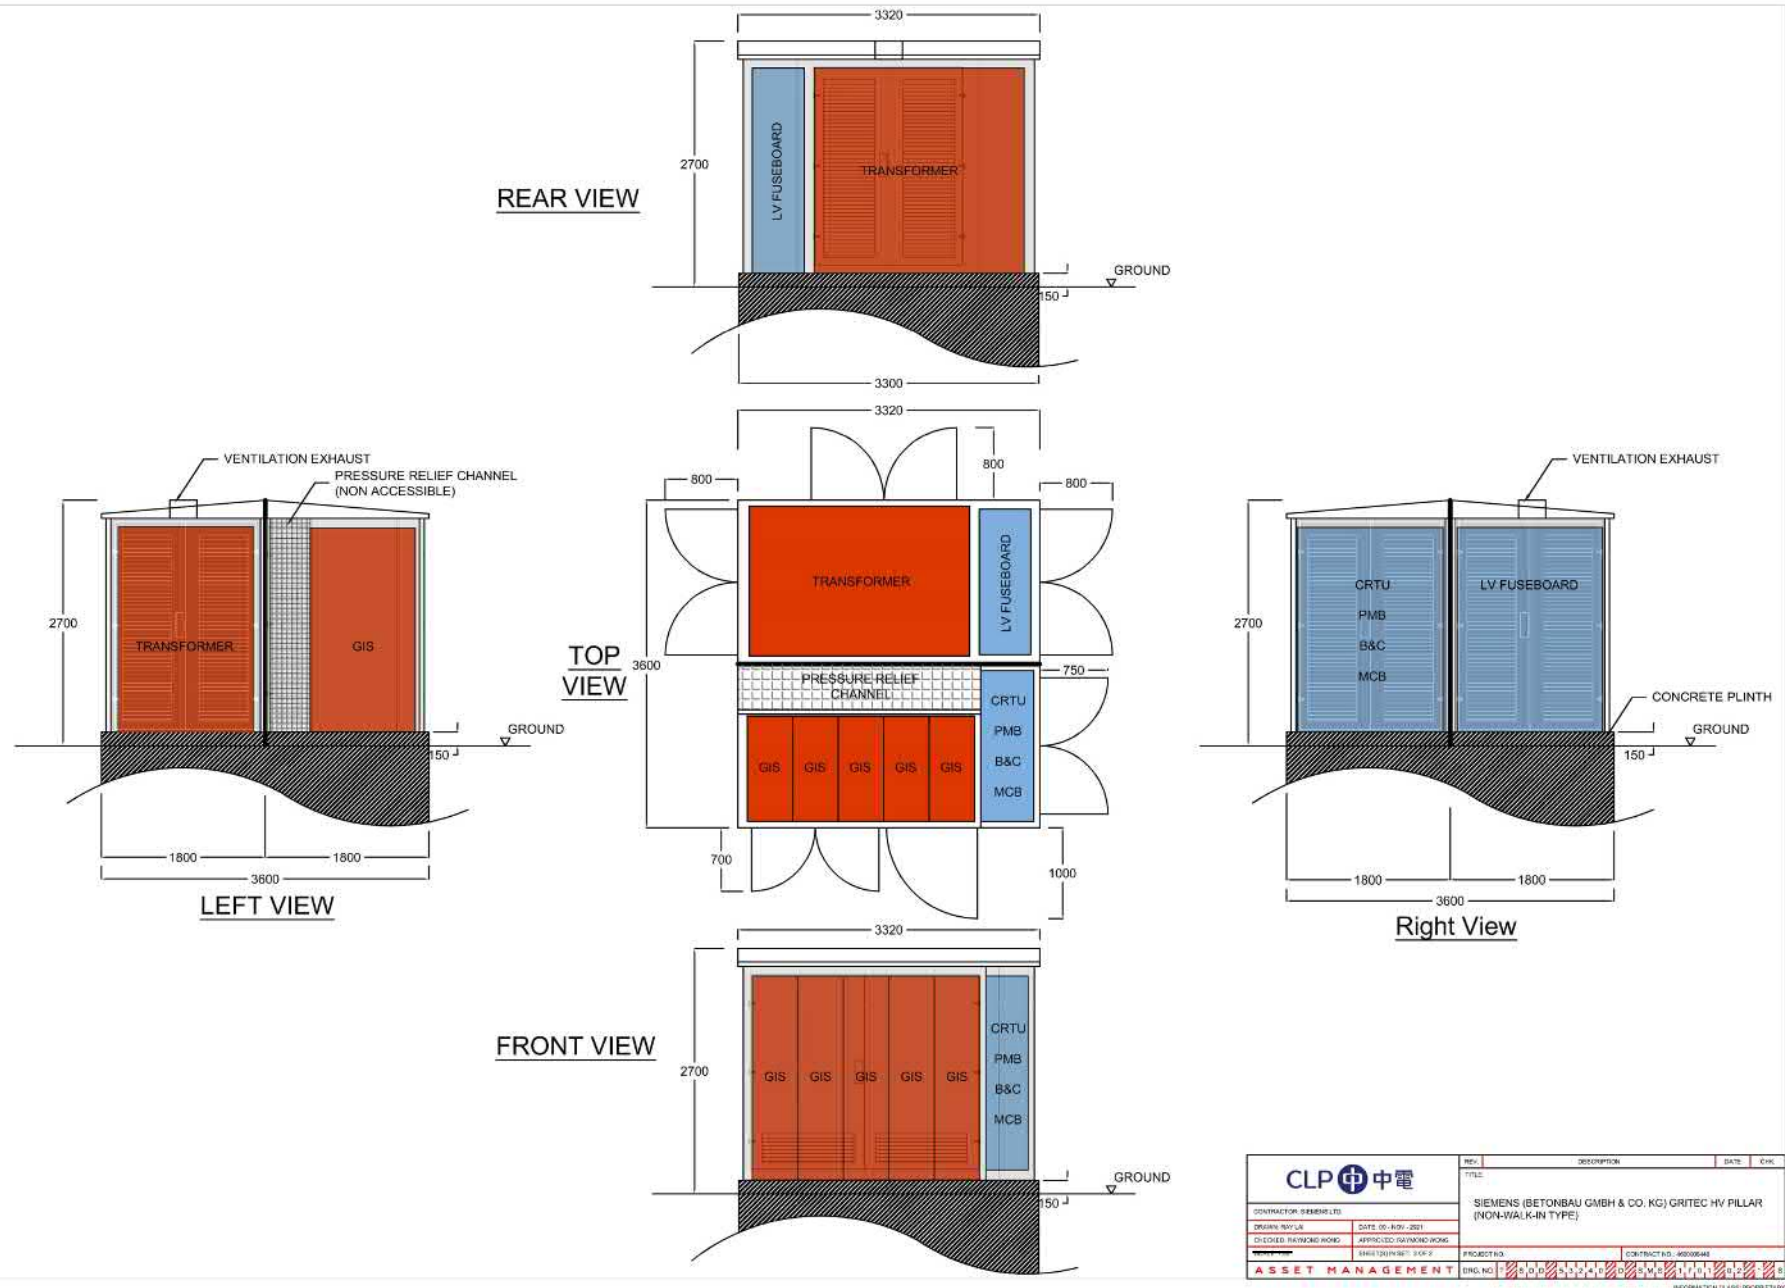

參考編號
REFERENCE No.

A/NE-LYT/776

繪圖 DRAWING A-1

(來源 : 附件 1a)
(Source : Appendix 1a)

Typical HV Pillars in other villages (e.g. Kam Tin and Ngau Tam Mei)



參考編號
REFERENCE No.


A/NE-LYT/776

繪圖 DRAWING A-2

(來源 : 附件 1a)
(Source : Appendix 1a)




要覽圖 KEY PLAN
SCALE 1:50 000 比例尺

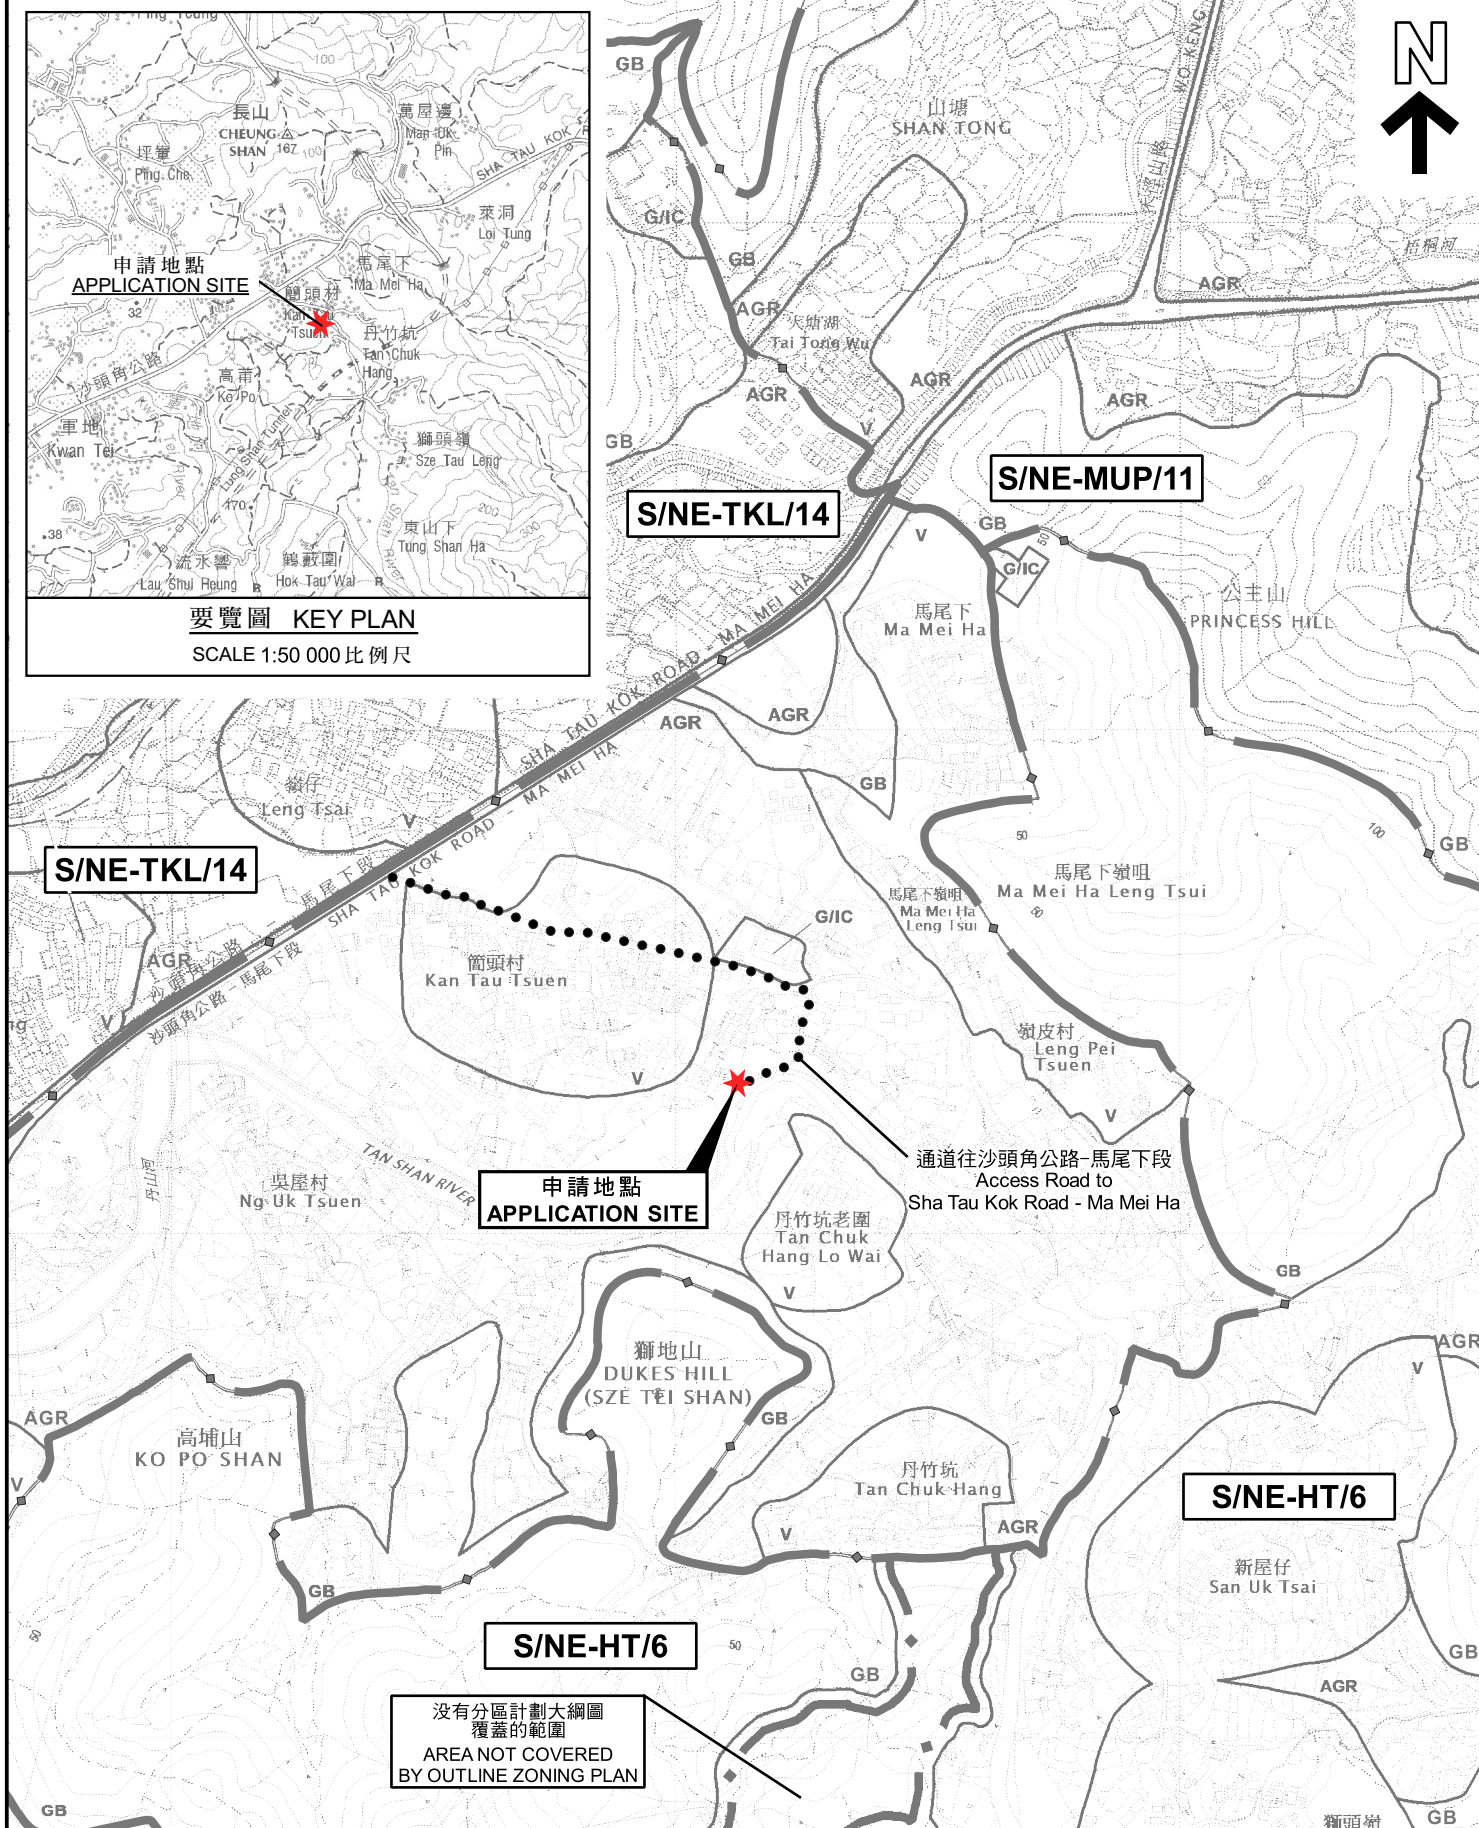

位置圖 LOCATION PLAN

擬議公用事業設施裝置(高壓配電箱)
新界粉嶺簡頭村丈量約份第76約的政府土地
PROPOSED PUBLIC UTILITY INSTALLATION (HV PILLAR)
GOVERNMENT LAND IN D.D. 76,
KAN TAU TSUEN, FANLING, N.T.

SCALE 1 : 7 500 比例尺

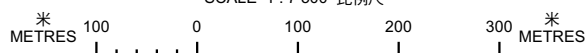


規劃署
PLANNING
DEPARTMENT



參考編號
REFERENCE No.
A/NE-LYT/776

PLAN
A-1

本摘要圖於2022年12月1日擬備，
所根據的資料為：
於2021年12月17日展示的分區計劃大綱圖編號S/NE-HT/6、
於2021年12月17日展示的分區計劃大綱圖編號S/NE-LYT/18、
於2006年10月17日核准的分區計劃大綱圖編號S/NE-MUP/11及
於2010年2月2日核准的分區計劃大綱圖編號S/NE-TKL/14
EXTRACT PLAN PREPARED ON 1.12.2022
BASED ON OUTLINE ZONING PLANS No.
S/NE-HT/6 EXHIBITED ON 17.12.2021,
S/NE-LYT/18 EXHIBITED ON 17.12.2021,
S/NE-MUP/11 APPROVED ON 17.10.2006 AND
S/NE-TKL/14 APPROVED ON 2.2.2010

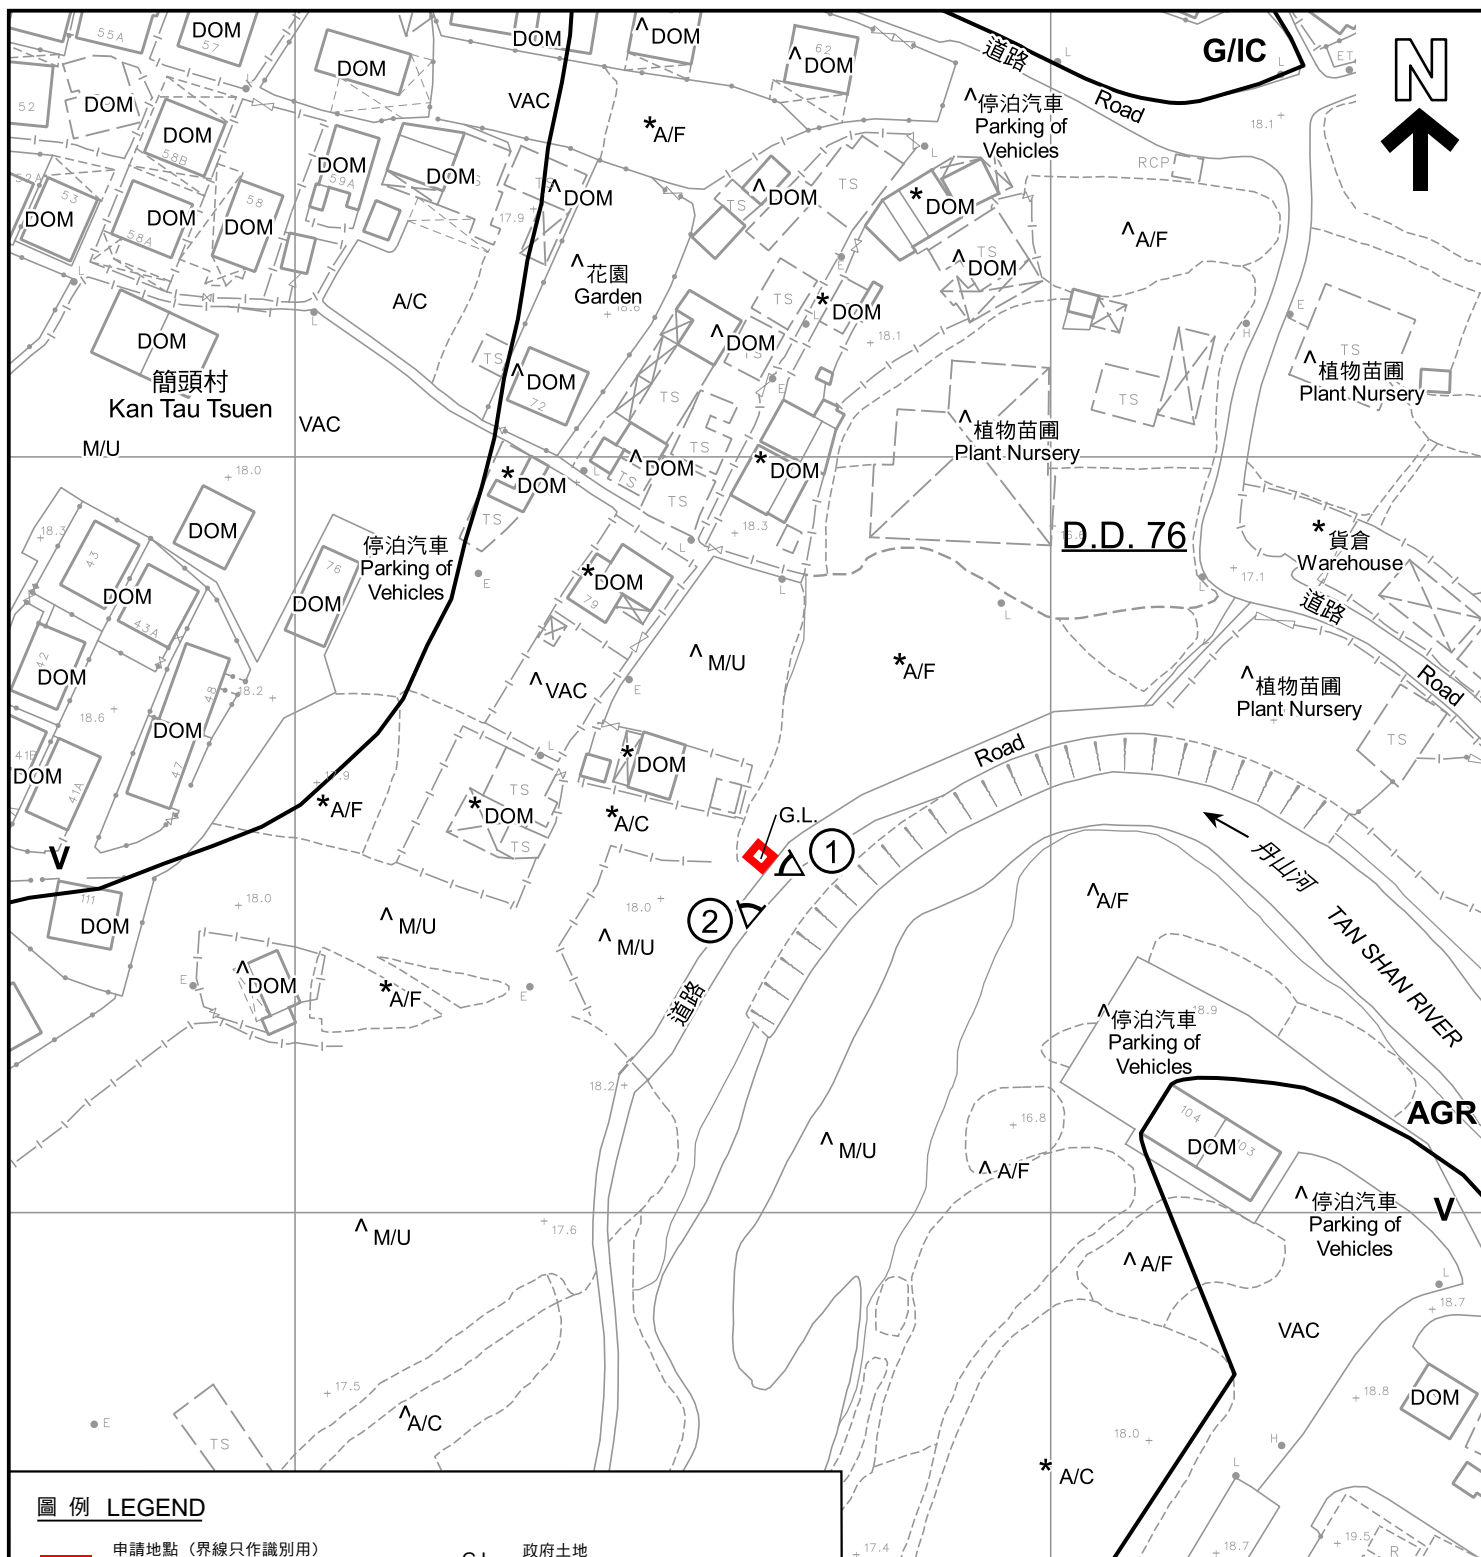

圖例 LEGEND

 申請地點 (界線只作識別用)
APPLICATION SITE (BOUNDARY FOR IDENTIFICATION PURPOSE ONLY)

AGR 農業
AGRICULTURE

G/I/C 政府、機構或社區
G/I/C GOVERNMENT, INSTITUTION OR COMMUNITY

V 鄉村式發展
VILLAGE TYPE DEVELOPMENT

 實地照片的觀景點
VIEWING POINT OF SITE PHOTO

G.L. 政府土地
GOVERNMENT LAND

A/C 常耕農地
CULTIVATED AGRICULTURAL LAND

A/F 休耕農地
FALLOW AGRICULTURAL LAND

DOM 住用構築物
DOMESTIC STRUCTURE

M/U 荒地
UNUSED LAND

VAC 空置
VACANT

註釋 Notes :

- (1) 2022年10月21日勘测的土地用途
Land uses shown on this plan are in accordance with the land use survey conducted by the Planning Department on 21.10.2022
- (2) * 土地用途跟1991年11月1日勘测的土地用途一致
Indicates that the use is the same as that revealed by the land use survey conducted by the Planning Department on 1.11.1991
- (3) ^ 土地用途跟1991年11月1日勘测的土地用途有別
Indicates that the use is different from that revealed by the land use survey conducted by the Planning Department on 1.11.1991

平面圖 SITE PLAN

擬議公用事業設施裝置(高壓配電箱)
新界粉嶺簡頭村丈量約份第76約的政府土地
PROPOSED PUBLIC UTILITY INSTALLATION (HV PILLAR)
GOVERNMENT LAND IN D.D. 76,
KAN TAU TSUEN, FANLING, N.T.

SCALE 1 : 1 000 比例尺

米 METRES 20 0 20 40 米 METRES


本摘要圖於2022年12月1日擬備，
所根據的資料為測量圖編號
3-SW-4B及5A
EXTRACT PLAN PREPARED ON 1.12.2022
BASED ON SURVEY SHEETS No.
3-SW-4B & 5A

規劃署
PLANNING
DEPARTMENT



參考編號
REFERENCE No.
A/NE-LYT/776

圖 PLAN
A-2

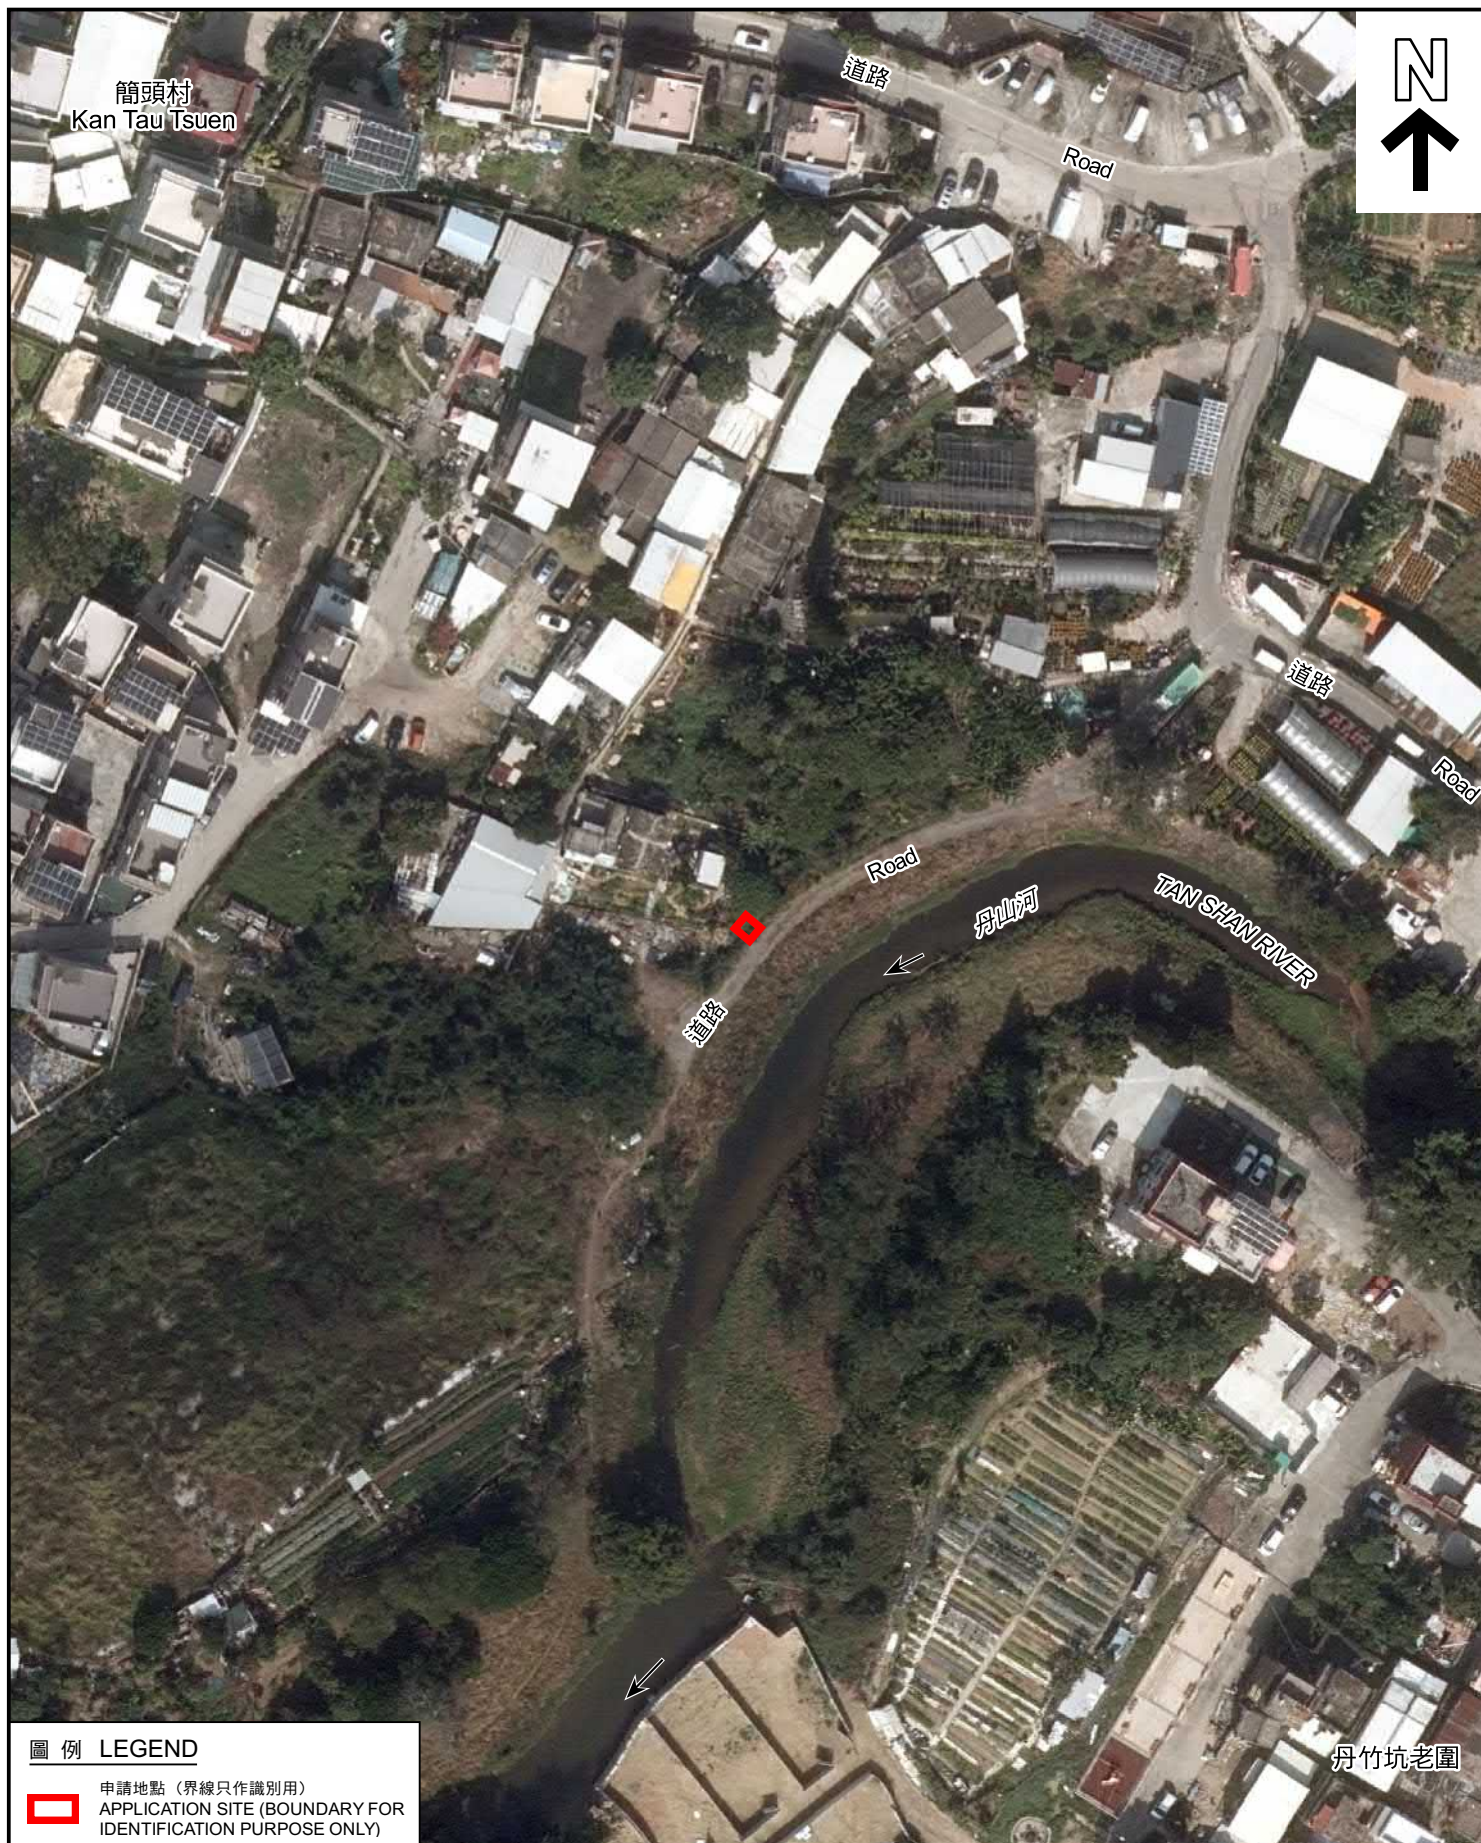

圖例 LEGEND



申請地點 (界線只作識別用)
APPLICATION SITE (BOUNDARY FOR
IDENTIFICATION PURPOSE ONLY)

本摘要圖於2022年11月4日擬備，
所根據的資料為地政總署於2022年1月19日
拍得的航攝照片編號E146444C
EXTRACT PLAN PREPARED ON 4.11.2022
BASED ON AERIAL PHOTO No. E146444C
TAKEN ON 19.1.2022

航攝照片 AERIAL PHOTO

擬議公用事業設施裝置(高壓配電箱)
新界粉嶺簡頭村丈量約份第76約的政府土地
PROPOSED PUBLIC UTILITY INSTALLATION (HV PILLAR)
GOVERNMENT LAND IN D.D. 76,
KAN TAU TSUEN, FANLING, N.T.

規劃署
PLANNING
DEPARTMENT



參考編號
REFERENCE No.
A/NE-LYT/776

圖 PLAN
A-3



申請地點界線只作識別用
APPLICATION SITE BOUNDARY FOR IDENTIFICATION PURPOSE ONLY

實地照片 SITE PHOTOS

擬議公用事業設施裝置(高壓配電箱)
新界粉嶺簡頭村丈量約份第76約的政府土地
PROPOSED PUBLIC UTILITY INSTALLATION (HV PILLAR)
GOVERNMENT LAND IN D.D. 76,
KAN TAU TSUEN, FANLING, N.T.

規劃署
PLANNING
DEPARTMENT



參考編號
REFERENCE No.
A/NE-LYT/776

圖 PLAN
A-4

本圖於2022年11月10日擬備，
所根據的資料為攝於2022年10月21日
的實地照片
PLAN PREPARED ON 10.11.2022
BASED ON SITE PHOTOS TAKEN ON
21.10.2022