



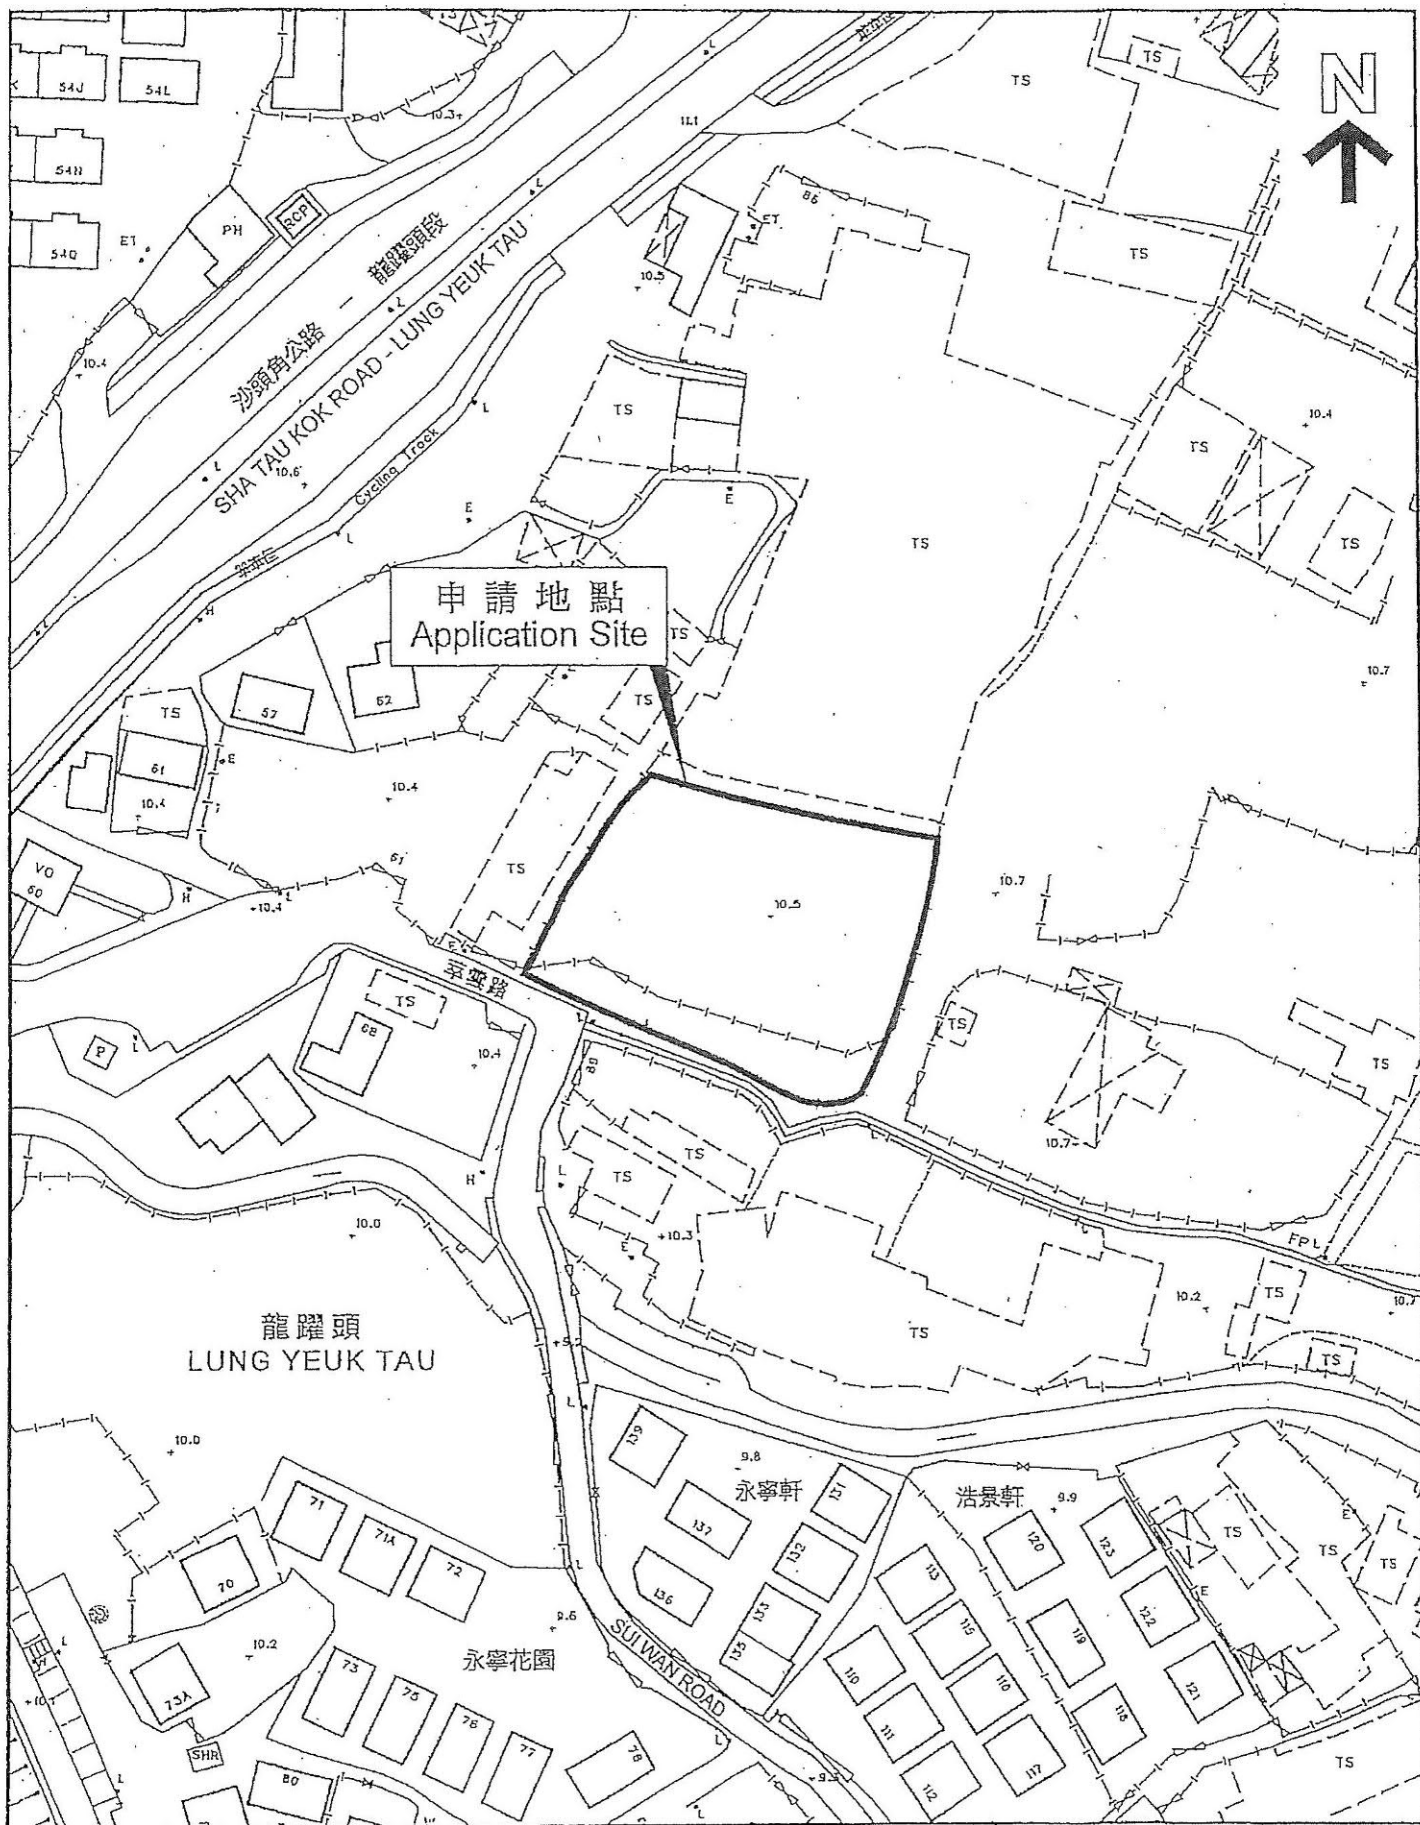

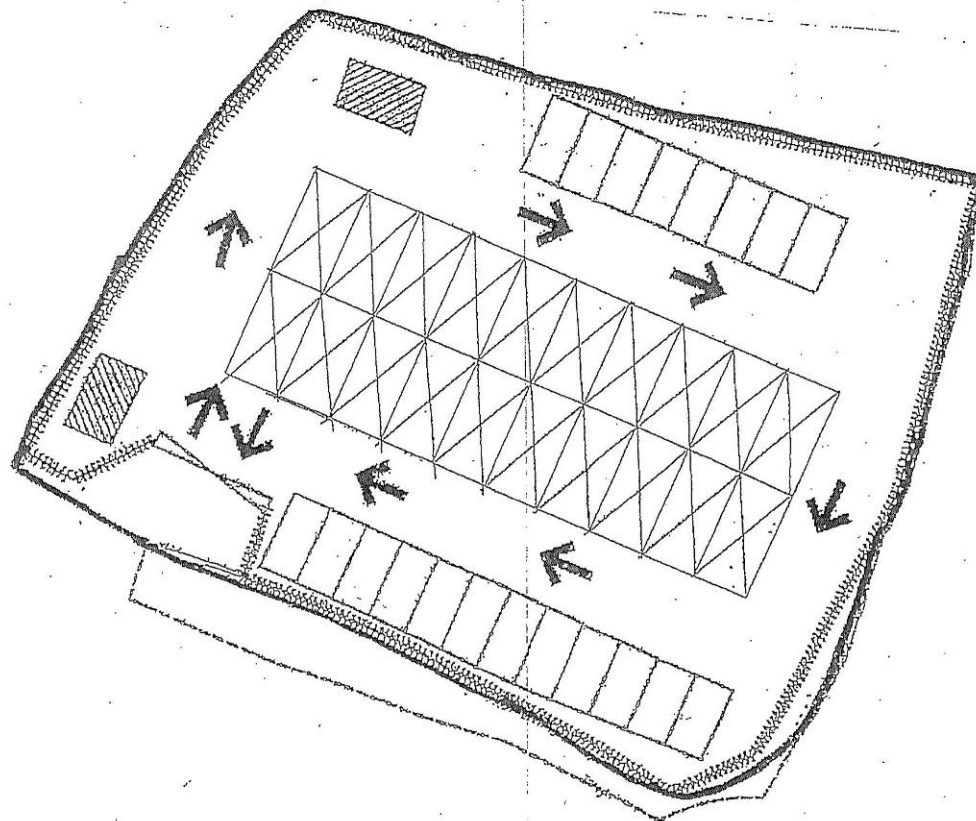


Legend =


+++++ Existing Fence

— Application Boundary

- - - Lot Boundary

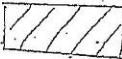 2 Car Park office
(6.1M(長) x 2.44M(闊) x 2.59M(高))

 20 Nos. Private Car Parking Space
(2.5M x 5M)

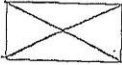 20 Nos. Light Good Vehicles Parking Space
(3.5M x 7M)



Manoeuvring Path

Scale 1:400

DD83 Lot 1511R.P. Lung Yuek Tau,
Fanling, N.T.

Layout Plan

車場的營業時間(9:00am - 7:00pm) 該營業時間乃指停車場有職員當值的時間，停車場星期一至六有職員當值，星期日及公眾假期職員休息。由於是月租型式，在沒有職員當值的時間，車輛仍可自由出入本停車場。

參考編號

REFERENCE No.

A/NE-LYT/828

繪圖 DRAWING A-2

(來源：申請人建議書)


(SOURCE : APPLICANT'S SUBMISSION PLAN)



要覽圖 KEY PLAN

SCALE 1:50 000 比例尺

沒有分區計劃大綱圖
覆蓋的範圍
AREA NOT COVERED BY
OUTLINE ZONING PLAN

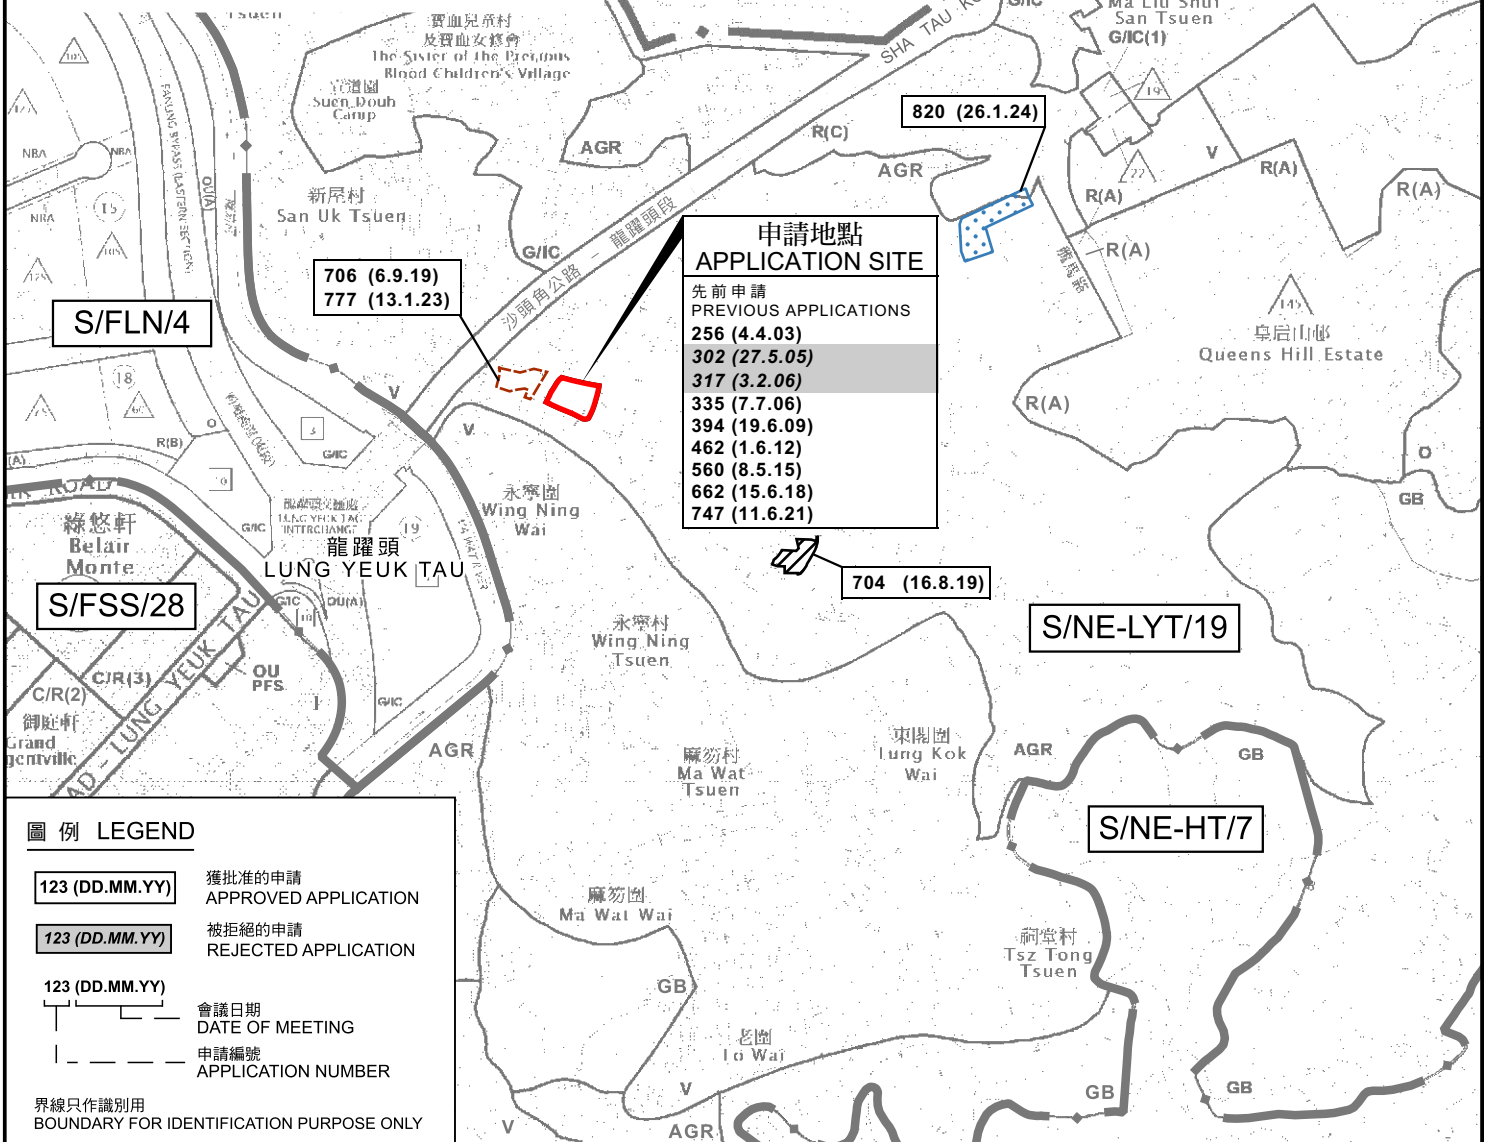

圖例 LEGEND

- 123 (DD.MM.YY) 獲批准的申請
APPROVED APPLICATION
- 123 (DD.MM.YY) 被拒絕的申請
REJECTED APPLICATION
- 123 (DD.MM.YY) 會議日期
DATE OF MEETING
- 123 (DD.MM.YY) 申請編號
APPLICATION NUMBER

界線只作識別用
BOUNDARY FOR IDENTIFICATION PURPOSE ONLY

位置圖 LOCATION PLAN

臨時公眾私家車及輕型貨車停車場(為期3年)
新界粉嶺永寧圍丈量約份第83約地段第1511號餘段(部分)
TEMPORARY PUBLIC VEHICLE PARK FOR PRIVATE CARS AND
LIGHT GOODS VEHICLES FOR A PERIOD OF 3 YEARS
LOT 1511 RP (PART) IN D.D. 83,
WING NING WAI, FANLING, N. T.

SCALE 1:7 500 比例尺


米 100 0 100 200 300 米
METRES

規劃署
PLANNING
DEPARTMENT



參考編號
REFERENCE No.
A/NE-LYT/828

圖 PLAN
A-1

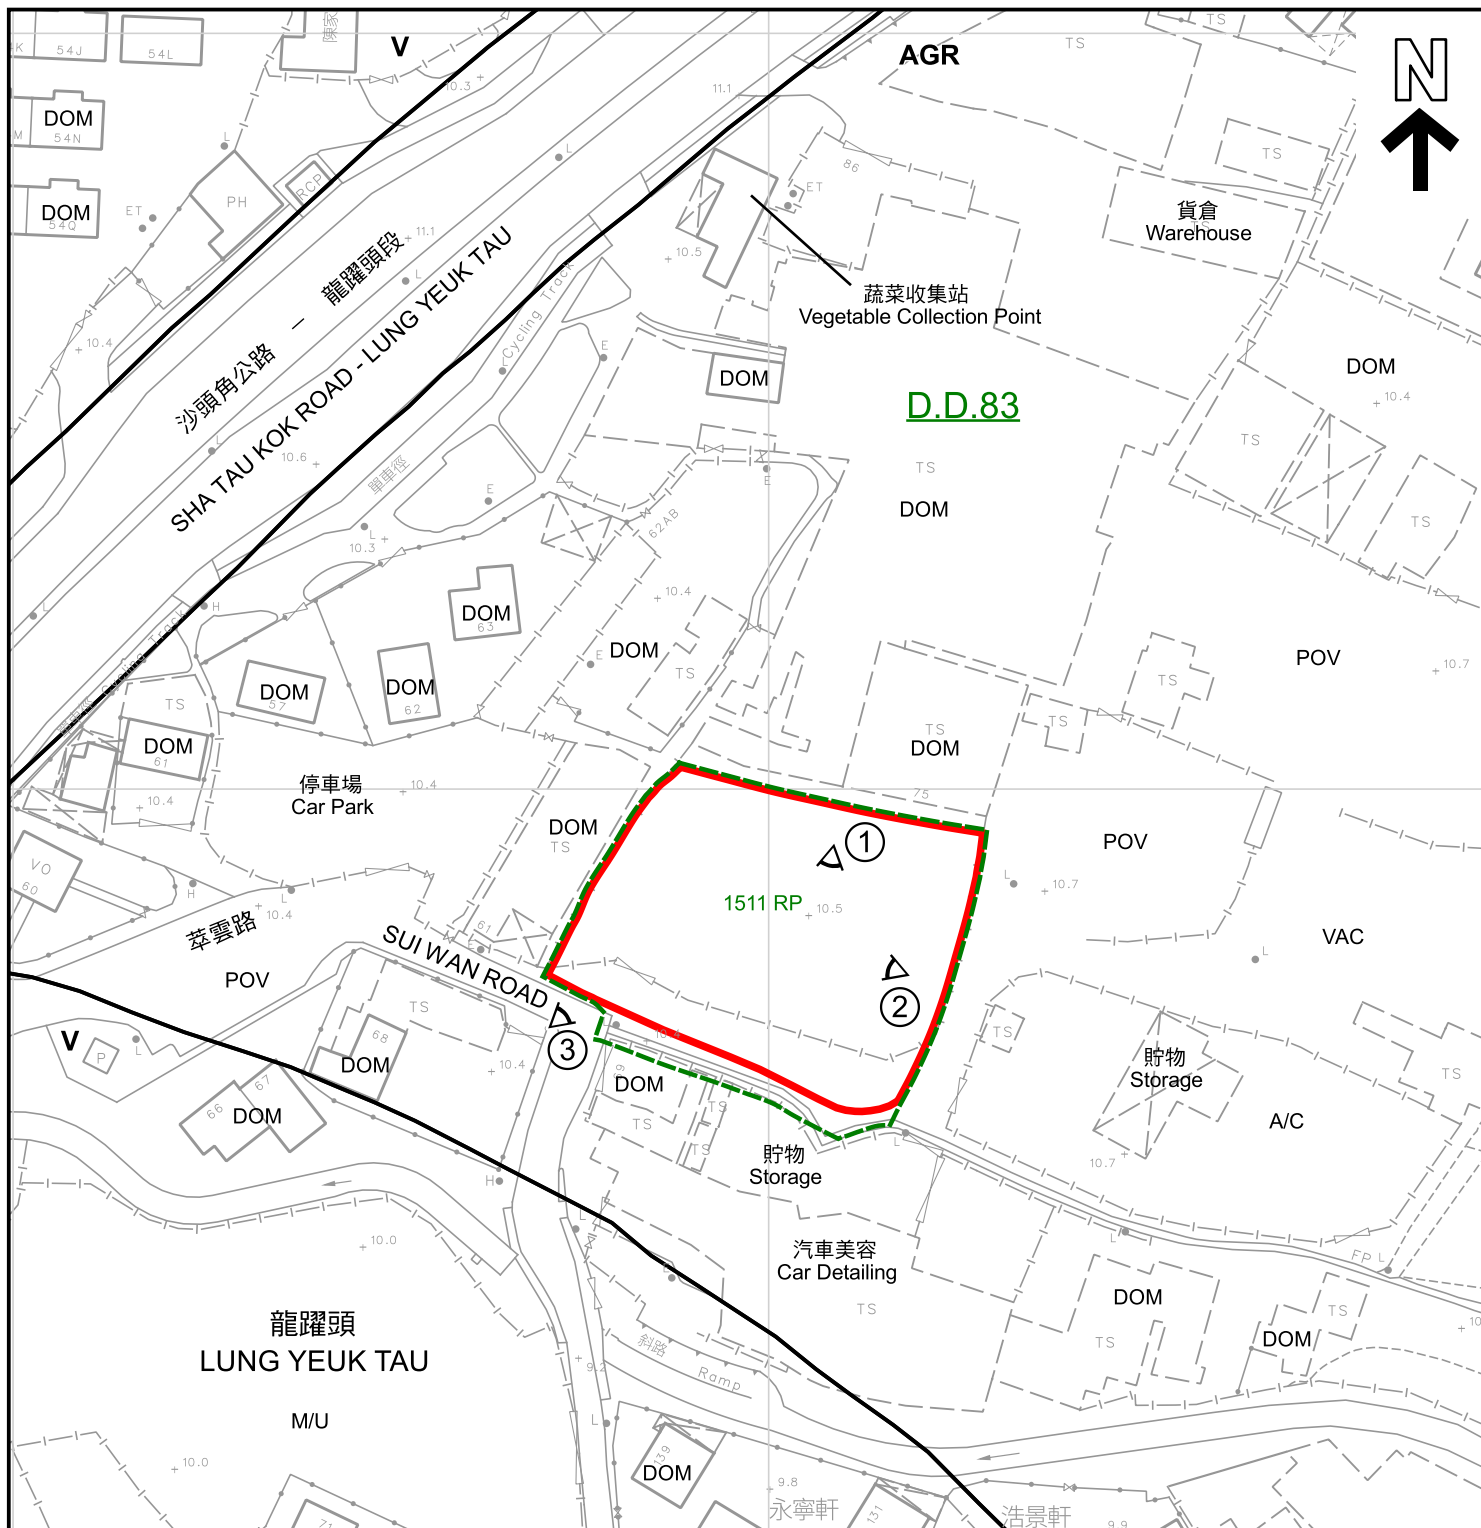

圖例 LEGEND

- | | | | |
|---|-----------------------------------|-----|---|
| | 申請地點
APPLICATION SITE | POV | 停泊汽車
PARKING OF VEHICLES |
| V | 鄉村式發展
VILLAGE TYPE DEVELOPMENT | A/C | 常耕農地
ACTIVE AGRICULTURAL LAND |
| AGR | 農業
AGRICULTURE | M/U | 荒地
UNUSED LAND |
| DOM | 住用構築物
DOMESTIC STRUCTURES | VAC | 空置
VACANT |
| 界線只作識別用
BOUNDARY FOR IDENTIFICATION PURPOSE ONLY | | | 實地照片的觀景點
VIEWING POINT OF SITE PHOTO |

註釋 Note :

- (1) 2024年5月30日勘測的土地用途
Land uses shown on this plan are in accordance with the land use survey conducted by the Planning Department on 30.5.2024

平面圖 SITE PLAN

臨時公眾私家車及輕型貨車停車場(為期3年)
新界粉嶺永寧圍丈量約份第83約地段第1511號餘段(部分)
TEMPORARY PUBLIC VEHICLE PARK FOR PRIVATE CARS AND
LIGHT GOODS VEHICLES FOR A PERIOD OF 3 YEARS
LOT 1511 RP (PART) IN D.D. 83,
WING NING WAI, FANLING, N. T.

SCALE 1:1 000 比例尺
米 20 0 20 米
METRES

規劃署
PLANNING
DEPARTMENT



參考編號
REFERENCE No.
A/NE-LYT/828

圖 PLAN
A-2

本摘要圖於2024年6月20日擬備，
所根據的資料為測量圖編號
3-SW-8A
EXTRACT PLAN PREPARED ON 20.6.2024
BASED ON SURVEY SHEET No.
3-SW-8A



圖例 LEGEND

 申請地點
APPLICATION SITE

界線只作識別用
BOUNDARY FOR IDENTIFICATION PURPOSE ONLY

本摘要圖於2024年6月18日擬備，
所根據的資料為地政總署
於2023年2月22日拍得的航攝照片
編號E184718C

EXTRACT PLAN PREPARED ON 18.6.2024
BASED ON AERIAL PHOTO No. E184718C
TAKEN ON 22.2.2023 BY
LANDS DEPARTMENT

航攝照片 AERIAL PHOTO

臨時公眾私家車及輕型貨車停車場(為期3年)
新界粉嶺永寧圍丈量約份第83約地段第1511號餘段(部分)
TEMPORARY PUBLIC VEHICLE PARK FOR PRIVATE CARS AND
LIGHT GOODS VEHICLES FOR A PERIOD OF 3 YEARS
LOT 1511 RP (PART) IN D.D. 83,
WING NING WAI, FANLING, N.T.

規 劃 署
PLANNING
DEPARTMENT



參考編號
REFERENCE No.
A/NE-LYT/828

圖 PLAN
A-3



界線只作識別用
BOUNDARY FOR IDENTIFICATION PURPOSE ONLY

實地照片 SITE PHOTO

臨時公眾私家車及輕型貨車停車場(為期3年)
新界粉嶺永寧圍丈量約份第83約地段第1511號餘段(部分)
TEMPORARY PUBLIC VEHICLE PARK FOR PRIVATE CARS AND
LIGHT GOODS VEHICLES FOR A PERIOD OF 3 YEARS
LOT 1511 RP (PART) IN D.D. 83,
WING NING WAI, FANLING, N. T.

規劃署
PLANNING
DEPARTMENT



參考編號
REFERENCE No.
A/NE-LYT/828

圖 PLAN
A-4

本圖於2024年6月20日擬備，
所根據的資料為攝於2024年5月17日
的實地照片
PLAN PREPARED ON 20.6.2024
BASED ON SITE PHOTOS
TAKEN ON 17.5.2024