


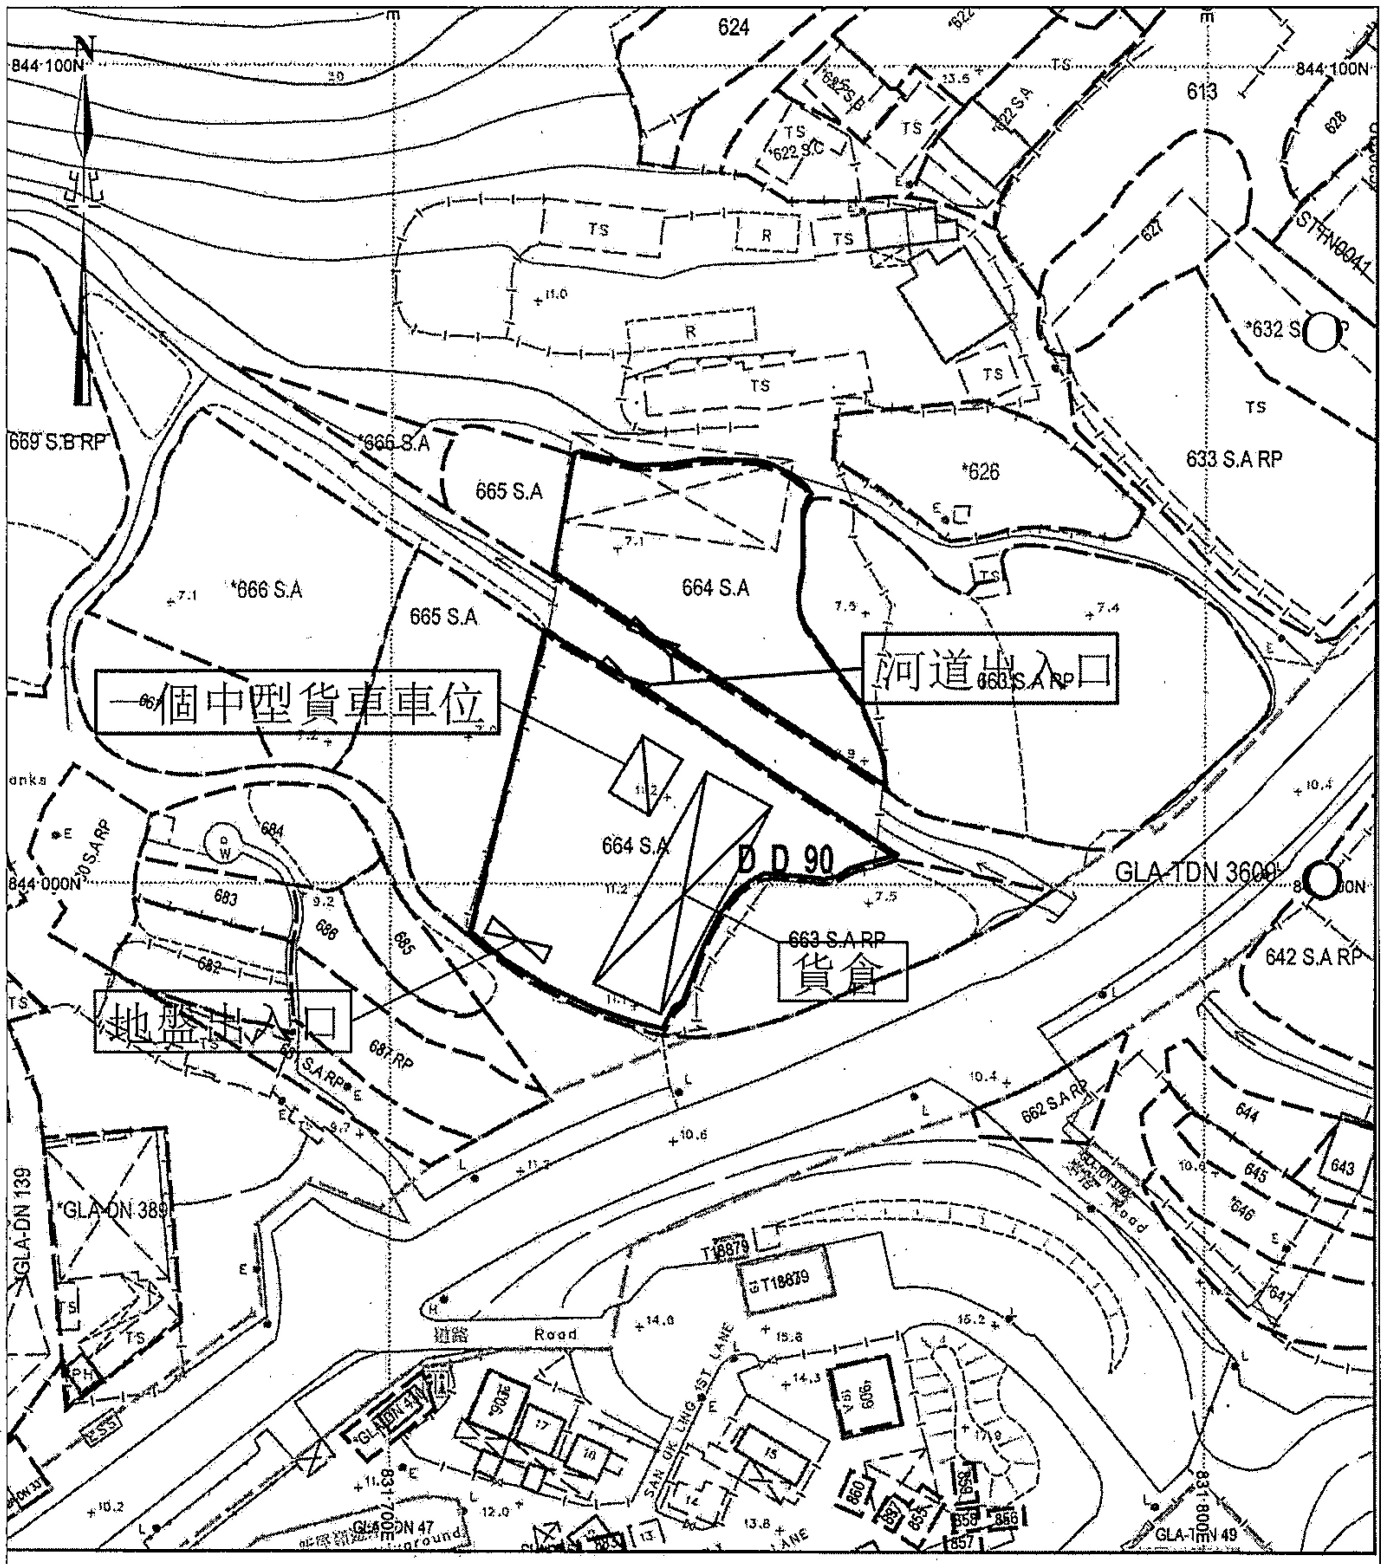

參考編號
REFERENCE No.


A/NE-MKT/25

繪圖

DRAWING A-1

(來源 : 附件 1b)

(Source : Appendix 1b)

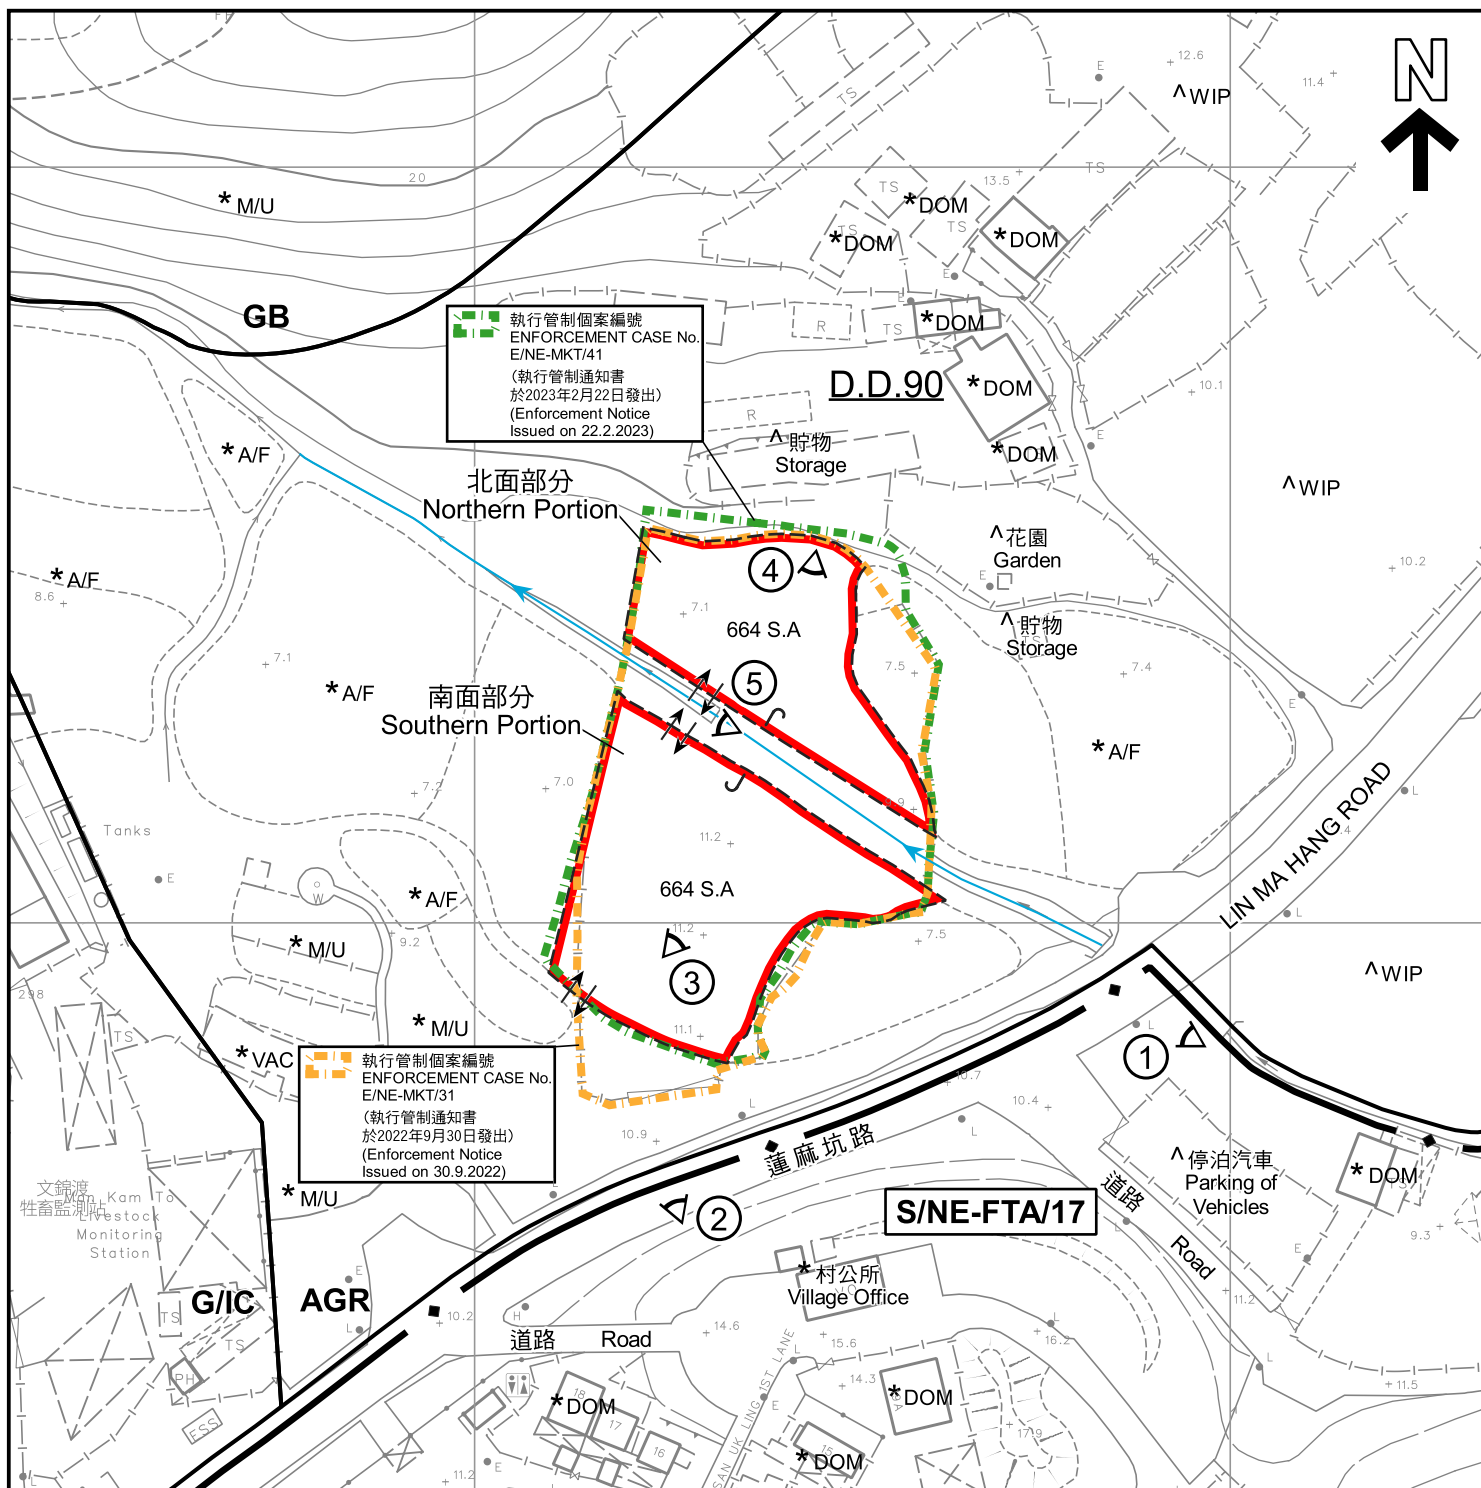

圖例 LEGEND



申請地點 (界線只作識別用)
APPLICATION SITE (BOUNDARY FOR
IDENTIFICATION PURPOSE ONLY)

AGR 農業
AGRICULTURE

GB 綠化地帶
GREEN BELT

G/IC 政府、機構或社區
GOVERNMENT, INSTITUTION
OR COMMUNITY

入口/出口
INGRESS / EGRESS

A/F 休耕農地
FALLOW AGRICULTURAL LAND

DOM 住用構築物
DOMESTIC STRUCTURE

M/U 荒地
UNUSED LAND

VAC 空置
VACANT

WIP 施工中
WORKS IN PROGRESS

河道
STREAM COURSE

① 實地照片的觀景點
VIEWING POINT OF SITE PHOTO

註釋 Notes :

- (1) 2023年8月14日勘测的土地用途
Land uses shown on this plan are in accordance with the land use survey conducted by the Planning Department on 14.8.2023
- (2) * 土地用途跟1991年4月16日及2010年8月1日勘测的土地用途一致
Indicates that the use is the same as that revealed by the land use survey conducted by the Planning Department on 16.4.1991 & 1.8.2010
- (3) ^ 土地用途跟1991年4月16日及2010年8月1日勘测的土地用途有別
Indicates that the use is different from that revealed by the land use survey conducted by the Planning Department on 16.4.1991 & 1.8.2010

平面圖 SITE PLAN

擬議臨時貨倉及露天存放建築材料(為期3年)
新界文錦渡蓮麻坑路丈量約份第90約地段第664號A分段
PROPOSED TEMPORARY WAREHOUSE AND OPEN STORAGE
FOR CONSTRUCTION MATERIALS FOR A PERIOD OF 3 YEARS
LOT 664 S.A IN D.D. 90, LIN MA HANG ROAD, MAN KAM TO, N.T.

SCALE 1 : 1 000 比例尺

米 METRES 20 0 20 40 米 METRES

規劃署
PLANNING
DEPARTMENT



參考編號
REFERENCE No.
A/NE-MKT/25

圖 PLAN
A-2

本摘要圖於2023年9月5日擬備，
所根據的資料為測量圖編號
3-NW-17A
EXTRACT PLAN PREPARED ON 5.9.2023
BASED ON SURVEY SHEET No.
3-NW-17A



圖例 LEGEND

 申請地點（界線只作識別用）
APPLICATION SITE (BOUNDARY FOR IDENTIFICATION PURPOSE ONLY)

本摘要圖於2023年8月28日擬備，
所根據的資料為地政總署於2021年11月26日
拍得的航攝照片編號E141785C
EXTRACT PLAN PREPARED ON 28.8.2023
BASED ON AERIAL PHOTO No. E141785C
TAKEN ON 26.11.2021 BY
LANDS DEPARTMENT

航攝照片 AERIAL PHOTO


擬議臨時貨倉及露天存放建築材料（為期3年）
新界文錦渡蓮麻坑路丈量約份第90約地段第664號A分段
PROPOSED TEMPORARY WAREHOUSE AND OPEN STORAGE
FOR CONSTRUCTION MATERIALS FOR A PERIOD OF 3 YEARS
LOT 664 S.A IN D.D. 90, LIN MA HANG ROAD, MAN KAM TO, N.T.

規劃署
PLANNING
DEPARTMENT



參考編號
REFERENCE No.
A/NE-MKT/25

圖 PLAN
A-3

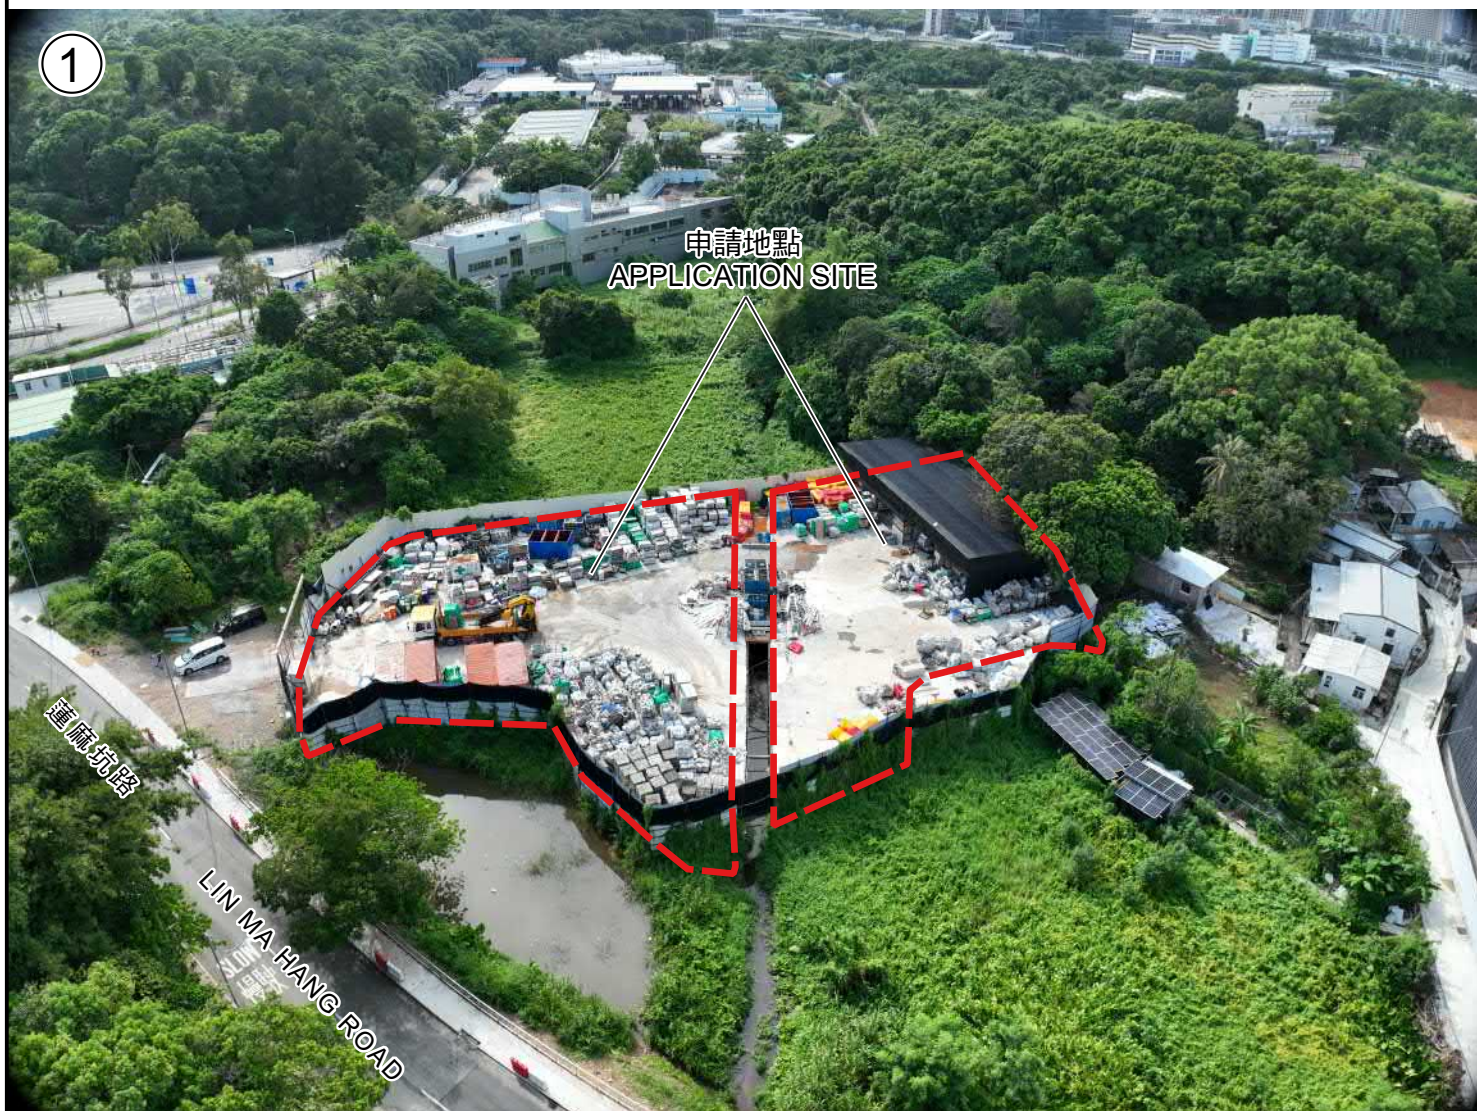

申請地點界線只作識別用
APPLICATION SITE BOUNDARY FOR IDENTIFICATION PURPOSE ONLY

實地照片 SITE PHOTO

擬議臨時貨倉及露天存放建築材料(為期3年)
新界文錦渡蓮麻坑路丈量約份第90約地段第664號A分段
PROPOSED TEMPORARY WAREHOUSE AND OPEN STORAGE
FOR CONSTRUCTION MATERIALS FOR A PERIOD OF 3 YEARS
LOT 664 S.A IN D.D. 90, LIN MA HANG ROAD, MAN KAM TO, N.T.


規劃署
PLANNING
DEPARTMENT



參考編號
REFERENCE No.
A/NE-MKT/25

圖 PLAN
A-4a

本圖於2023年8月25日擬備，
所根據的資料為攝於2023年8月14日
的實地照片
PLAN PREPARED ON 25.8.2023
BASED ON SITE PHOTO TAKEN ON
14.8.2023

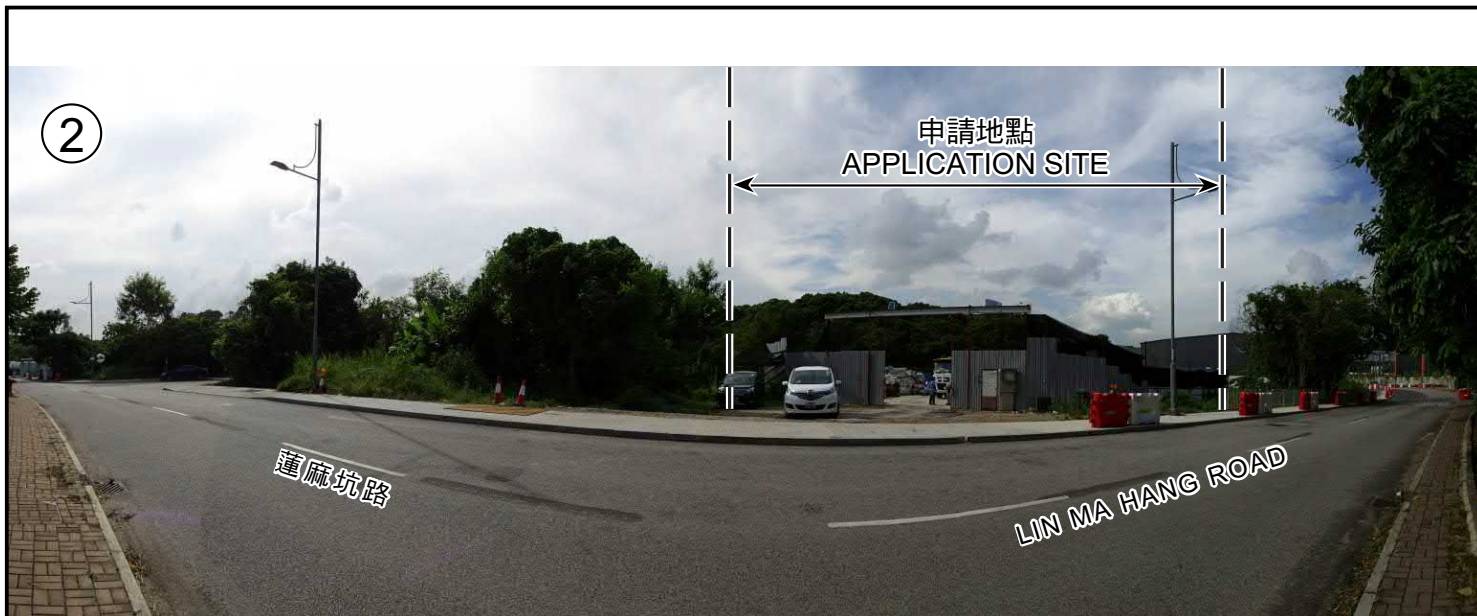

本圖於2023年8月25日擬備， 所根據的資料為攝於2023年8月14日 的實地照片 PLAN PREPARED ON 25.8.2023 BASED ON SITE PHOTOS TAKEN ON 14.8.2023	實地照片 SITE PHOTOS 擬議臨時貨倉及露天存放建築材料(為期3年) 新界文錦渡蓮麻坑路丈量約份第90約地段第664號A分段 PROPOSED TEMPORARY WAREHOUSE AND OPEN STORAGE FOR CONSTRUCTION MATERIALS FOR A PERIOD OF 3 YEARS LOT 664 S.A IN D.D. 90, LIN MA HANG ROAD, MAN KAM TO, N.T.	規 劃 署 PLANNING DEPARTMENT 參考編號 REFERENCE No. A/NE-MKT/25  圖 PLAN A-4b
--	---	---



本圖於2023年9月5日擬備， 所根據的資料為攝於2023年4月19日 的實地照片 PLAN PREPARED ON 5.9.2023 BASED ON SITE PHOTO TAKEN ON 19.4.2023	<u>實地照片 SITE PHOTO</u> 擬議臨時貨倉及露天存放建築材料(為期3年) 新界文錦渡蓮麻坑路丈量約份第90約地段第664號A分段 PROPOSED TEMPORARY WAREHOUSE AND OPEN STORAGE FOR CONSTRUCTION MATERIALS FOR A PERIOD OF 3 YEARS LOT 664 S.A IN D.D. 90, LIN MA HANG ROAD, MAN KAM TO, N.T.	規劃署 PLANNING DEPARTMENT 參考編號 REFERENCE No. A/NE-MKT/25	 圖 PLAN A-4c
---	--	--	---