




Structure 1

Warehouse for storage of
construction materials
GFA: Not exceeding 930m²
Height: Not exceeding 8.5m
No. of storey: 1

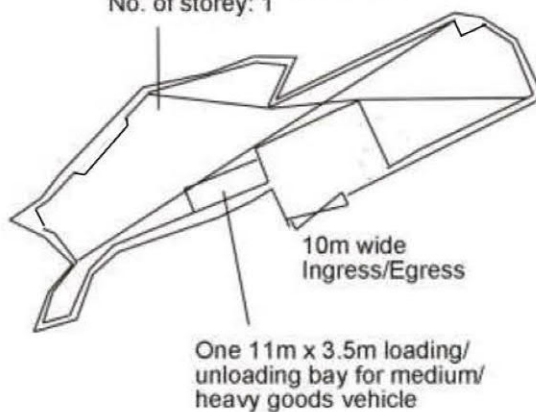

Project 項目名稱: Proposed Temporary Warehouse for Storage of Metal for a Period of 3 Years and Filling of Land at Lots 515 RP & 524 S.B in D.D.90, Lin Ma Hang Road, Ta Kwu Ling, N.T.	Drawing Title 圖目: Proposed Layout Plan	Remarks 備註:
	Drawing No. 圖號: Figure 2	

Scale 比例:

~~1:1000~~


參考編號

REFERENCE No.

A/NE-MKT/34

繪圖 DRAWING A-1

(來源：申請人呈交的進一步資料)
(SOURCE : APPLICANT'S SUBMITTED FURTHER INFORMATION)

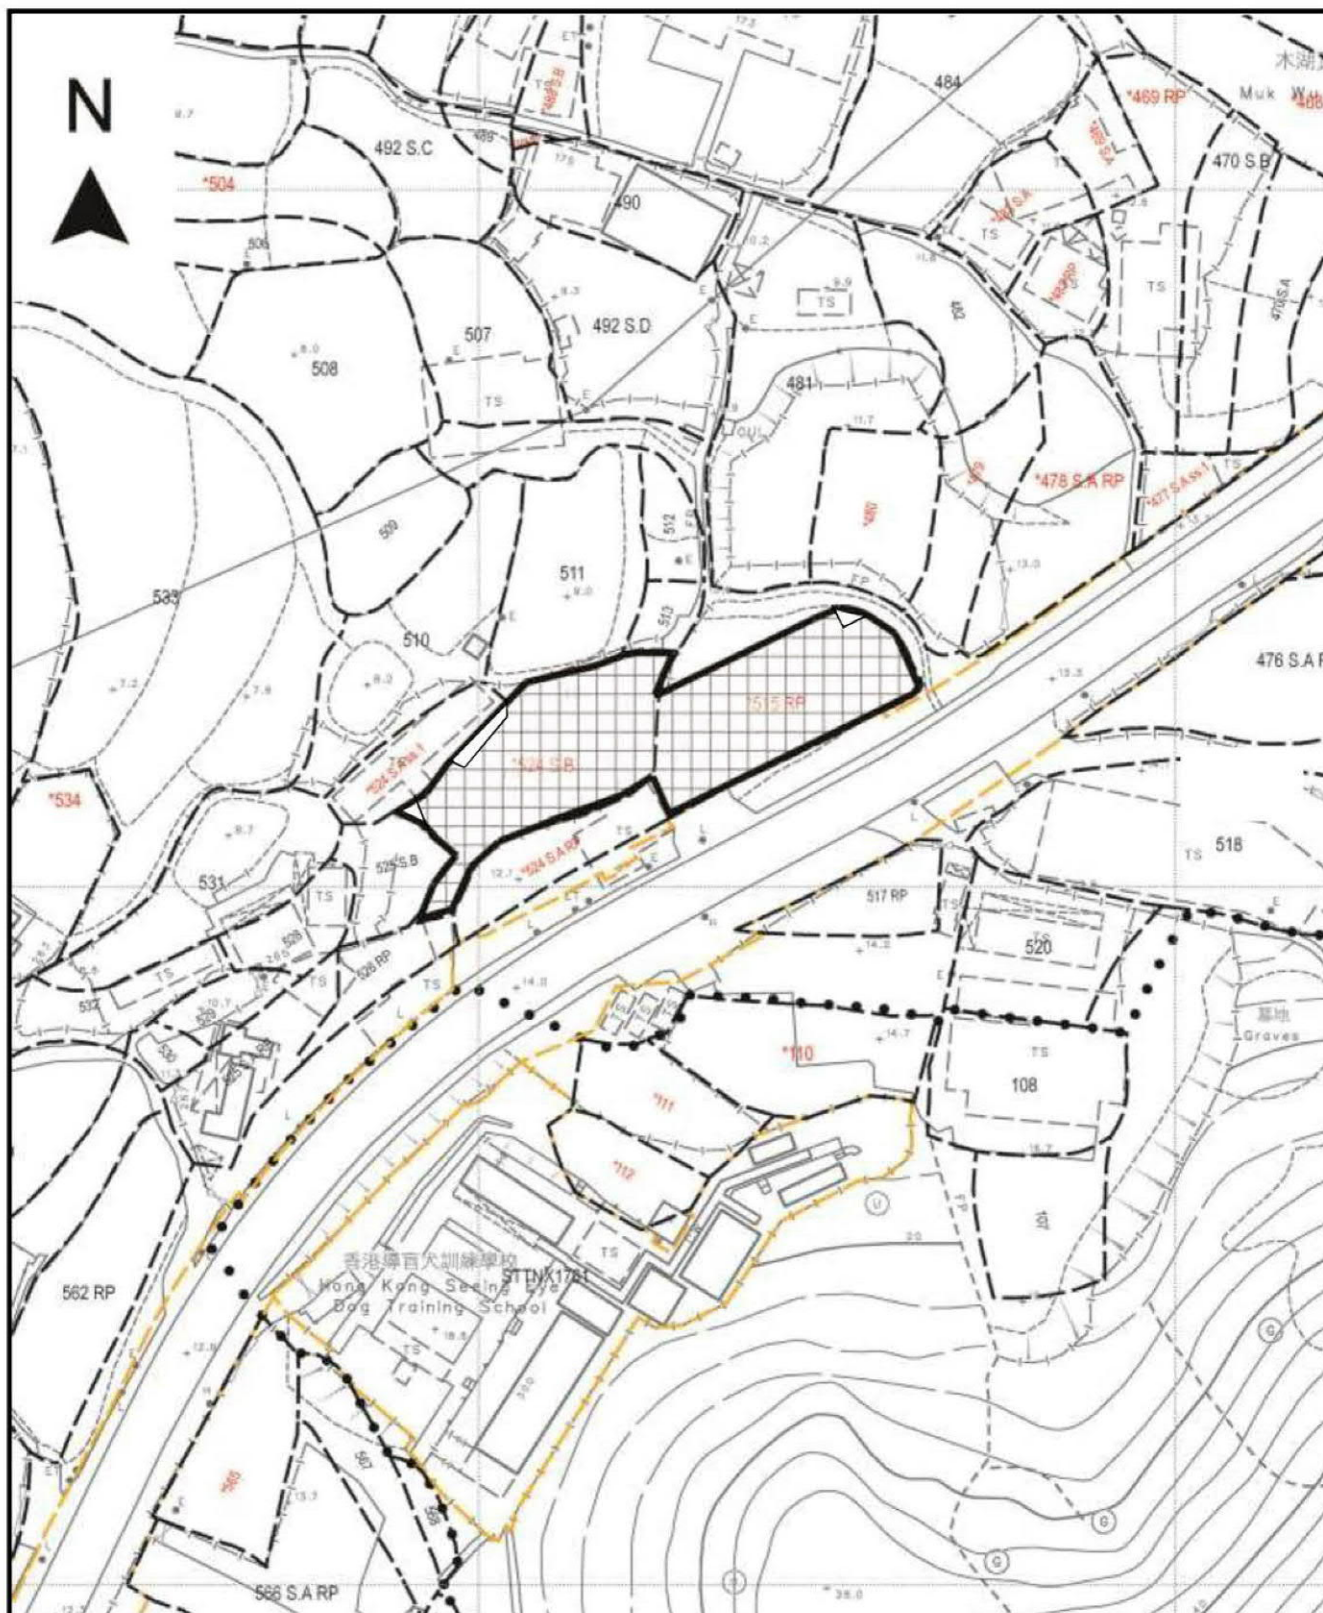

Project 項目名稱:

Proposed Temporary Warehouse for Storage of Metal for a Period of 3 Years and Filling of Land at Lots 515 RP & 524 S.B in D.D.90, Lin Ma Hang Road, Ta Kwu Ling, N.T.

Drawing Title 圖目:

Proposed Land Filling Plan

Drawing No. 圖號:

Figure 3

Remarks 備註:



Proposed filling of 200mm concrete

Scale 比例:

1:1000

參考編號


REFERENCE No.

A/NE-MKT/34

繪圖 DRAWING A-2

(來源：申請人呈交的進一步資料)

(SOURCE: APPLICANT'S SUBMITTED FURTHER INFORMATION)

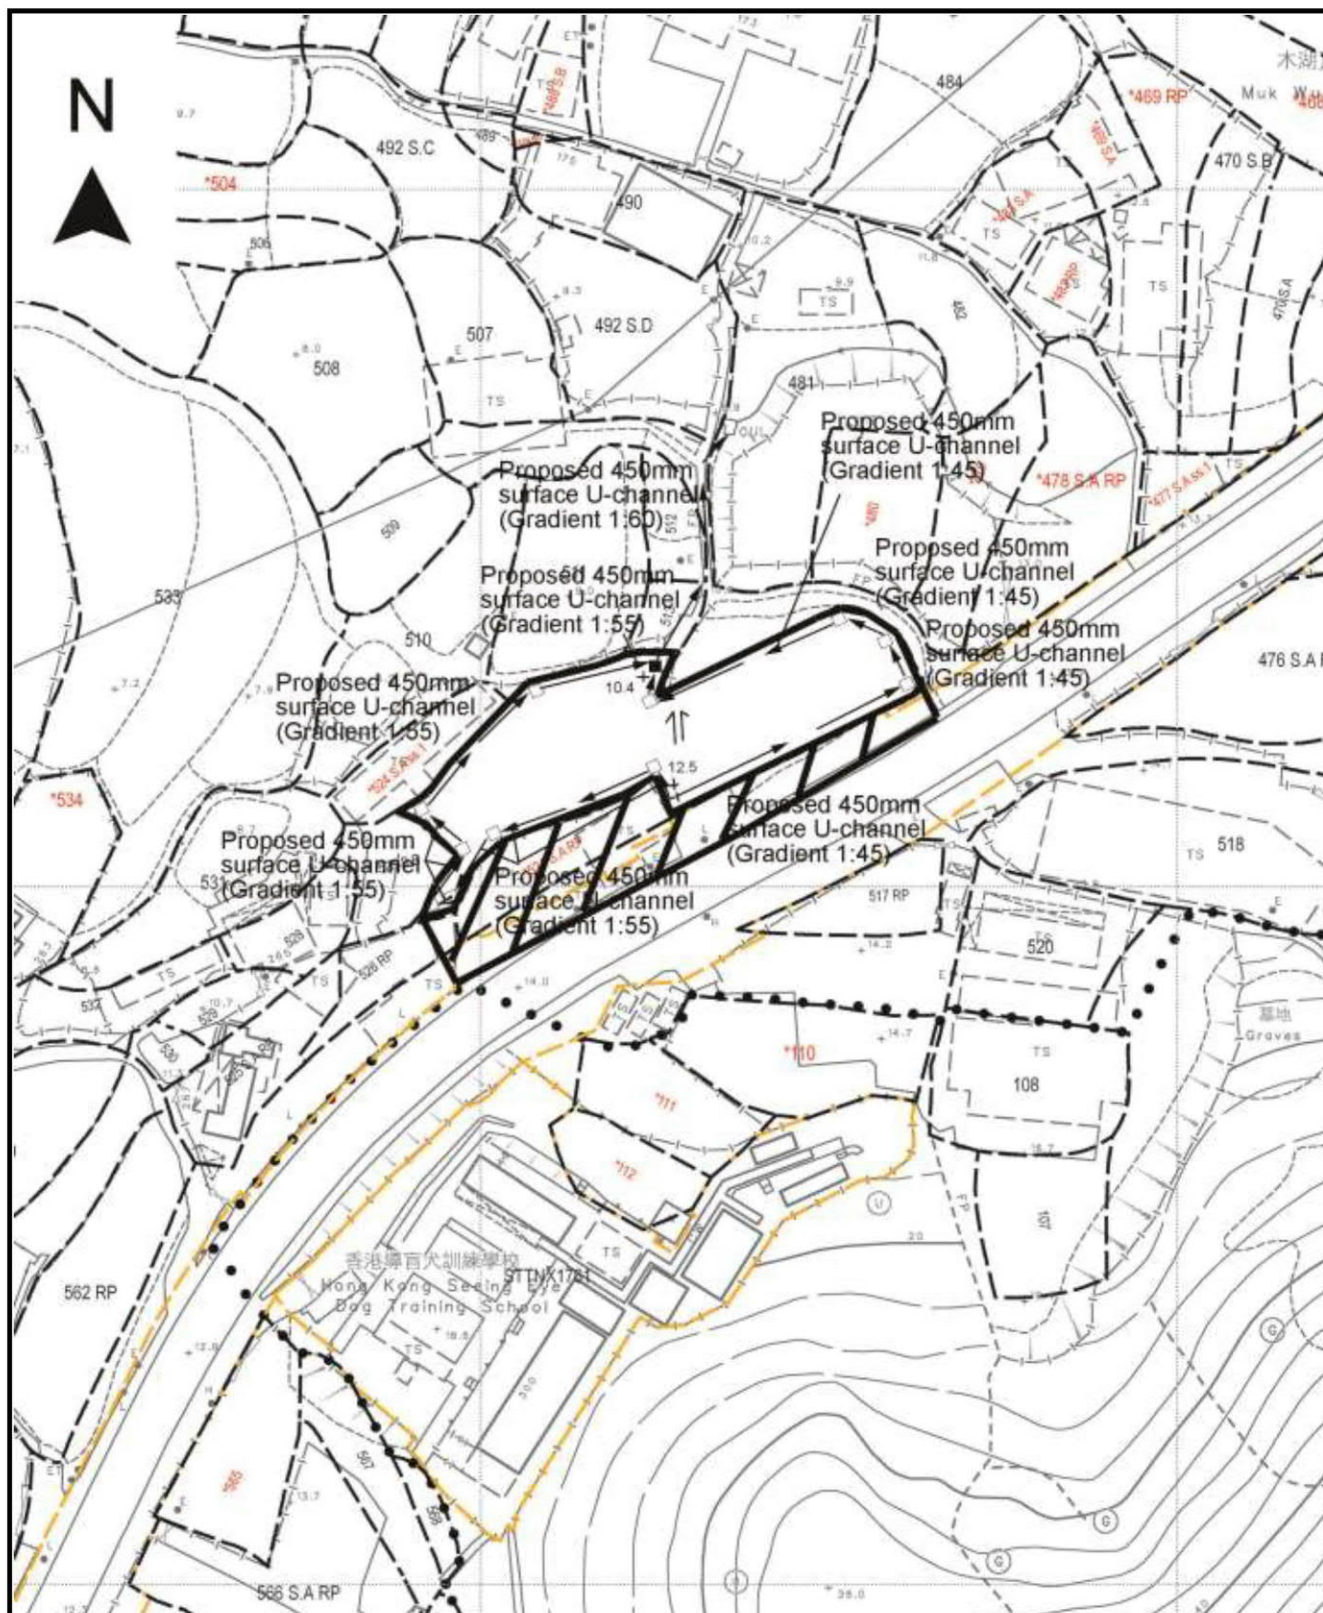

Project 項目名稱:

Proposed Temporary Warehouse for Storage of Metal for a Period of 3 Years and Filling of Land at Lots 515 RP & 524 S.B in D.D.90, Lin Ma Hang Road, Ta Kwu Ling, N.T.

Drawing Title 圖目:

Proposed Drainage Plan

Drawing No. 圖號:

Figure 4

Remarks 備註:

+ 12.5 Level (in mPD)

□ Proposed catchpit

← Flow of surface runoff

■ Catchpit with sand trap

External catchment

Scale 比例:

4:1000

參考編號

REFERENCE No.

A/NE-MKT/34

繪圖 DRAWING A-3

(來源：申請人呈交的進一步資料)

(SOURCE: APPLICANT'S SUBMITTED FURTHER INFORMATION)

SHENZHEN SHI

羅湖
LUOHU

文錦渡口岸
Wenjinou Port


申請地點
APPLICATION SITE



要覽圖 KEY PLAN

SCALE 1:50 000 比例尺

深圳市
SHENZHEN SHI

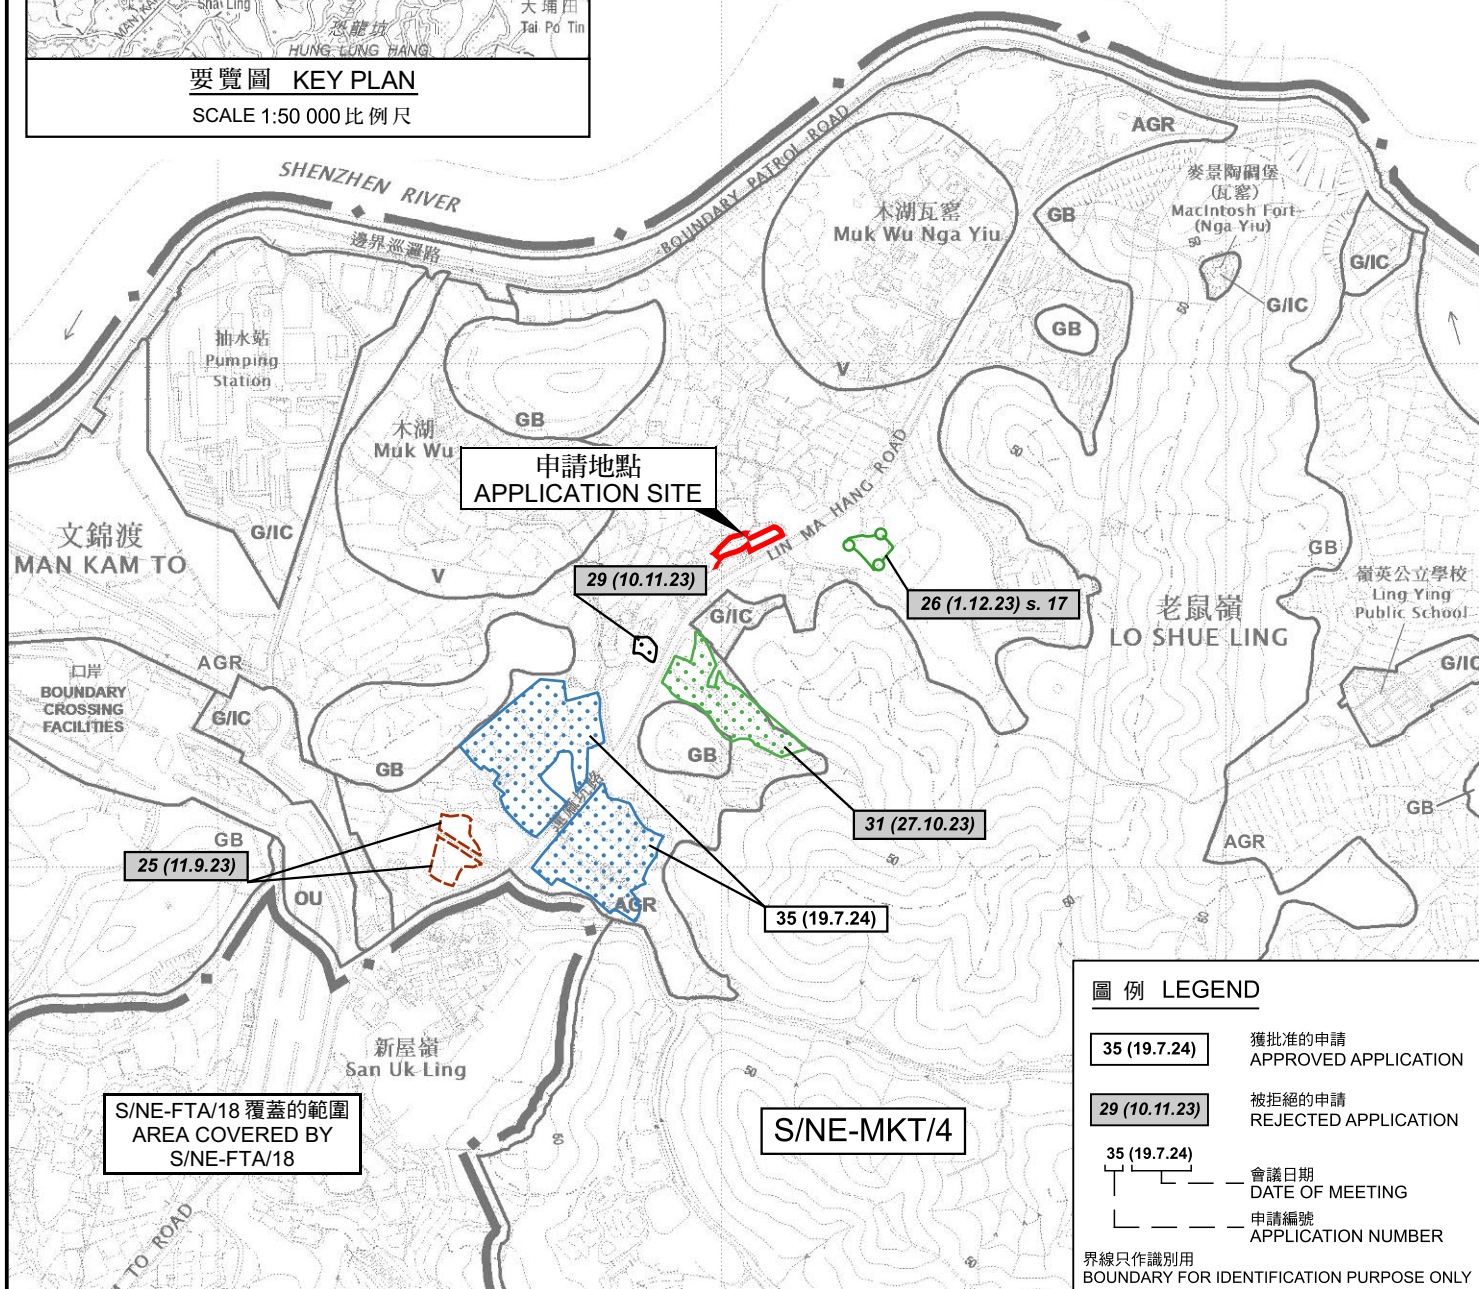

圖例 LEGEND

- 35 (19.7.24) 獲批准的申請
APPROVED APPLICATION
- 29 (10.11.23) 被拒絕的申請
REJECTED APPLICATION
- 35 (19.7.24) 會議日期
DATE OF MEETING
- 申請編號
APPLICATION NUMBER

界線只作識別用
BOUNDARY FOR IDENTIFICATION PURPOSE ONLY

位置圖 LOCATION PLAN

擬議臨時貨倉存放建築材料(為期3年)及相關填土工程
新界打鼓嶺蓮麻坑路丈量約份第90約地段第515號餘段及第524號B分段
PROPOSED TEMPORARY WAREHOUSE
FOR STORAGE OF CONSTRUCTION MATERIALS
FOR A PERIOD OF 3 YEARS AND ASSOCIATED FILLING OF LAND
LOTS 515 RP AND 524 S.B IN D.D. 90,
LIN MA HANG ROAD, TA KWU LING, N.T.
SCALE 1:7 500 比例尺

米 100 0 100 200 300 米
METRES


規劃署
PLANNING
DEPARTMENT



參考編號
REFERENCE No.
A/NE-MKT/34

圖 PLAN
A-1

本摘要圖於2024年9月6日擬備，
所根據的資料為於2017年12月5日
核准的分區計劃大綱圖編號S/NE-MKT/4
EXTRACT PLAN PREPARED ON 6.9.2024
BASED ON OUTLINE ZONING PLAN No.
S/NE-MKT/4 APPROVED ON 5.12.2017

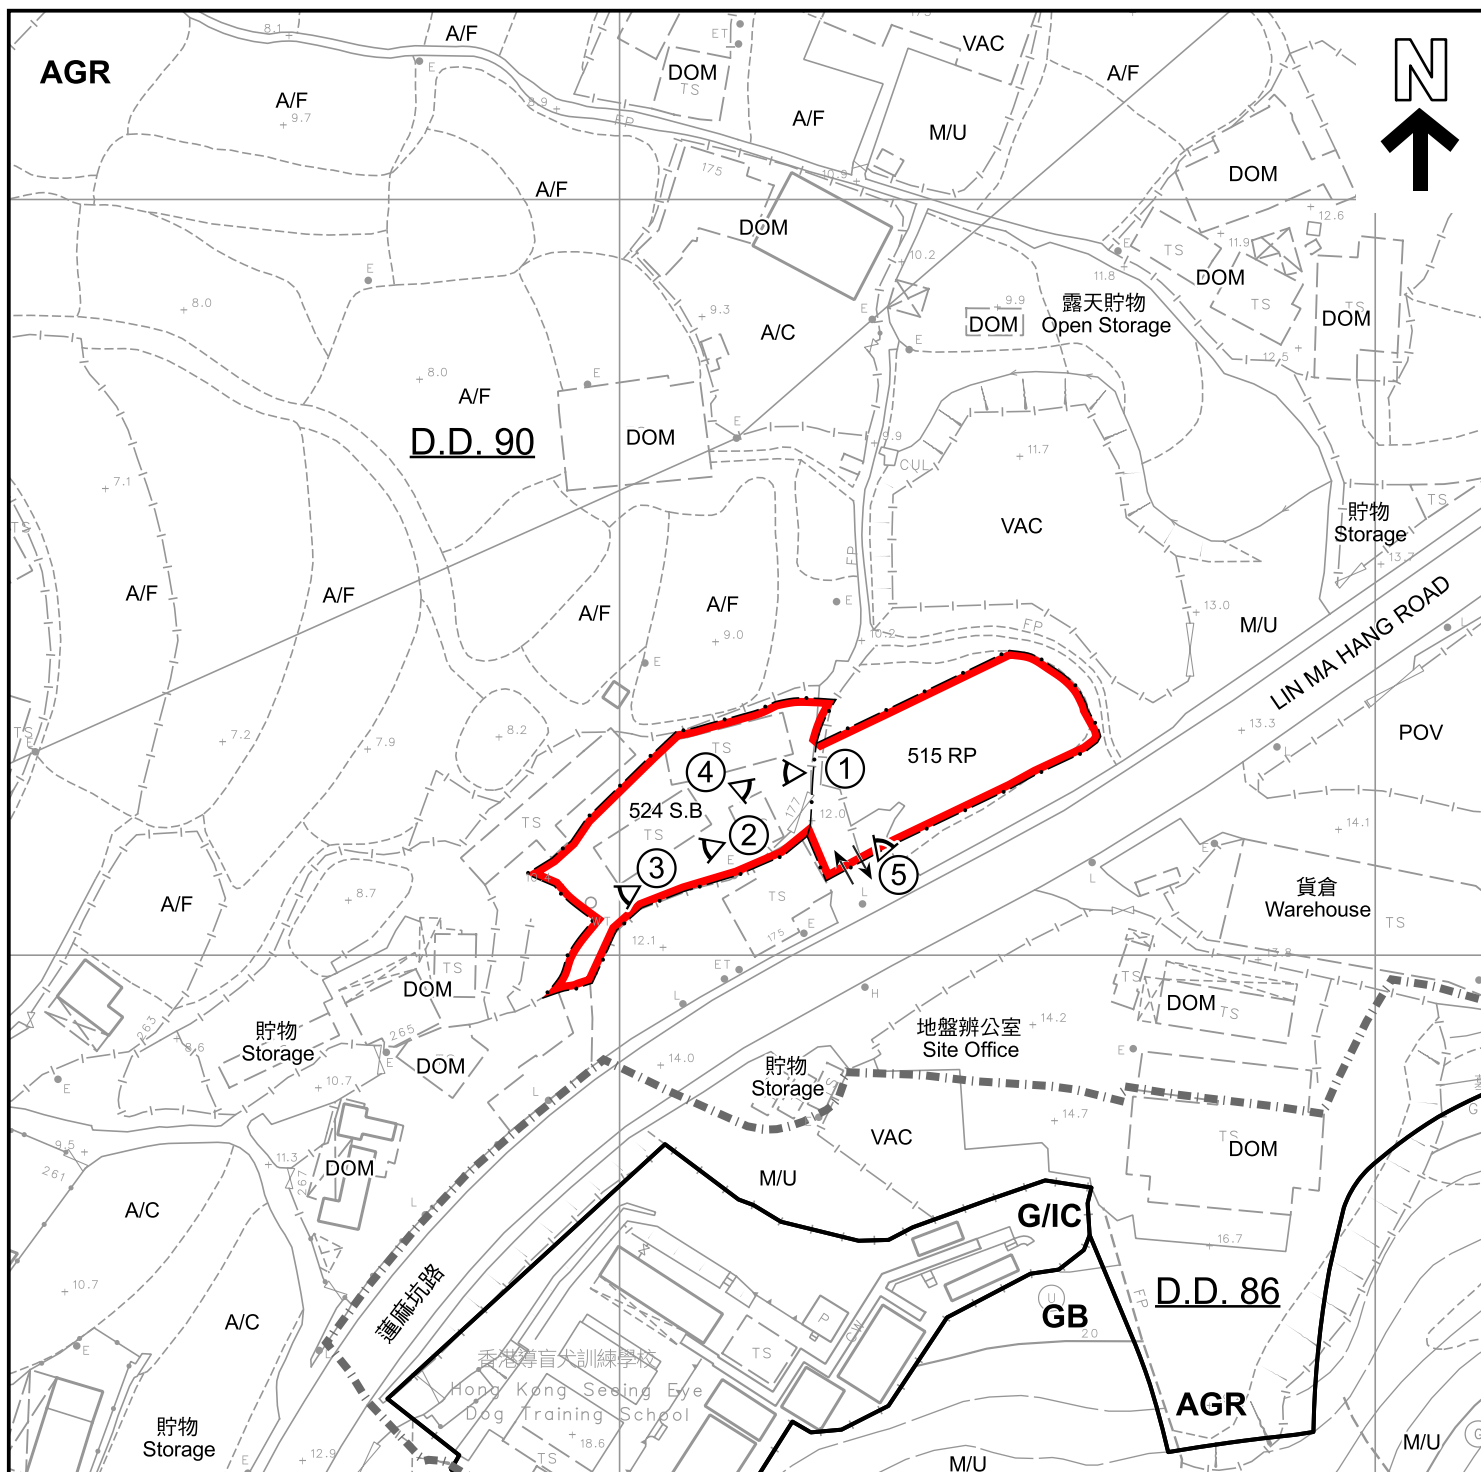

圖例 LEGEND



申請地點 (界線只作識別用)
APPLICATION SITE (BOUNDARY FOR IDENTIFICATION PURPOSE ONLY)

AGR 農業
AGRICULTURE

GB 綠化地帶
GREEN BELT

G/IC 政府、機構或社區
GOVERNMENT, INSTITUTION OR COMMUNITY

入口/出口
INGRESS / EGRESS

POV 停泊汽車
PARKING OF VEHICLES
A/C 常耕農地
CULTIVATED AGRICULTURAL LAND
A/F 休耕農地
FALLOW AGRICULTURAL LAND
DOM 住用構築物
DOMESTIC STRUCTURE
M/U 荒地
UNUSED LAND
VAC 空置
VACANT
① 實地照片的觀景點
VIEWING POINT OF SITE PHOTO

註釋 Note :

- (1) 2024年2月19日勘測的土地用途
Land uses shown on this plan are in accordance with the land use survey conducted by the Planning Department on 19.2.2024

平面圖 SITE PLAN

擬議臨時貨倉存放建築材料(為期3年)及相關填土工程
新界打鼓嶺蓮麻坑路丈量約份第90約地段第515號餘段及第524號B分段
PROPOSED TEMPORARY WAREHOUSE
FOR STORAGE OF CONSTRUCTION MATERIALS
FOR A PERIOD OF 3 YEARS AND ASSOCIATED FILLING OF LAND
LOTS 515 RP AND 524 S.B IN D.D. 90,
LIN MA HANG ROAD, TA KWU LING, N.T.
SCALE 1 : 1 000 比例尺

米 20 0 20 40 米
METRES

規劃署
PLANNING
DEPARTMENT



參考編號
REFERENCE No.
A/NE-MKT/34

圖 PLAN
A-2

本摘要圖於2024年9月13日擬備，
所根據的資料為測量圖編號
3-NW-12C及17A
EXTRACT PLAN PREPARED ON 13.9.2024
BASED ON SURVEY SHEETS No.
3-NW-12C & 17A



圖例 LEGEND



申請地點 (界線只作識別用)
APPLICATION SITE (BOUNDARY FOR
IDENTIFICATION PURPOSE ONLY)

本摘要圖於2024年9月6日擬備，
所根據的資料為地政總署於2023年2月21日
拍得的航攝照片編號E183668C_R
EXTRACT PLAN PREPARED ON 6.9.2024
BASED ON AERIAL PHOTO No. E183668C_R
TAKEN ON 21.2.2023 BY
LANDS DEPARTMENT

航攝照片 AERIAL PHOTO

擬議臨時貨倉存放建築材料(為期3年)及相關填土工程
新界打鼓嶺蓮麻坑路丈量約份第90約地段第515號餘段及第524號B分段
PROPOSED TEMPORARY WAREHOUSE
FOR STORAGE OF CONSTRUCTION MATERIALS
FOR A PERIOD OF 3 YEARS AND ASSOCIATED FILLING OF LAND
LOTS 515 RP AND 524 S.B IN D.D. 90,
LIN MA HANG ROAD, TA KWU LING, N.T.

規劃署
PLANNING
DEPARTMENT



參考編號
REFERENCE No.
A/NE-MKT/34

圖 PLAN
A-3



申請地點
APPLICATION SITE



申請地點
APPLICATION SITE

界線只作識別用
BOUNDARY FOR IDENTIFICATION PURPOSE ONLY

實地照片 SITE PHOTO

擬議臨時貨倉存放建築材料(為期3年)及相關填土工程
新界打鼓嶺蓮麻坑路丈量約份第90約地段第515號餘段及第524號B分段
PROPOSED TEMPORARY WAREHOUSE
FOR STORAGE OF CONSTRUCTION MATERIALS
FOR A PERIOD OF 3 YEARS AND ASSOCIATED FILLING OF LAND
LOTS 515 RP AND 524 S.B IN D.D. 90,
LIN MA HANG ROAD, TA KWU LING, N.T.

規劃署
PLANNING
DEPARTMENT



參考編號
REFERENCE No.
A/NE-MKT/34

圖 PLAN
A-4a

本圖於2024年9月4日擬備，
所根據的資料為攝於2024年8月29日
的實地照片
PLAN PREPARED ON 4.9.2024
BASED ON SITE PHOTOS TAKEN ON
29.8.2024



界線只作識別用
BOUNDARY FOR IDENTIFICATION PURPOSE ONLY

實地照片 SITE PHOTO

擬議臨時貨倉存放建築材料(為期3年)及相關填土工程
新界打鼓嶺蓮麻坑路丈量約份第90約地段第515號餘段及第524號B分段
PROPOSED TEMPORARY WAREHOUSE
FOR STORAGE OF CONSTRUCTION MATERIALS
FOR A PERIOD OF 3 YEARS AND ASSOCIATED FILLING OF LAND
LOTS 515 RP AND 524 S.B IN D.D. 90,
LIN MA HANG ROAD, TA KWU LING, N.T.

規劃署
PLANNING
DEPARTMENT



參考編號
REFERENCE No.
A/NE-MKT/34

圖 PLAN
A-4b

本圖於2024年9月11日擬備，
所根據的資料為攝於2024年8月29日
的實地照片
PLAN PREPARED ON 11.9.2024
BASED ON SITE PHOTOS TAKEN ON
29.8.2024



界線只作識別用
BOUNDARY FOR IDENTIFICATION PURPOSE ONLY

本摘要圖於2024年9月13日擬備，
所根據的資料為攝於2024年9月13日
的實地照片
EXTRACT PLAN PREPARED ON 13.9.2024
BASED ON SITE PHOTOS
TAKEN ON 13.9.2024

實地照片 SITE PHOTO

擬議臨時貨倉存放建築材料(為期3年)及相關填土工程
新界打鼓嶺蓮麻坑路丈量約份第90約地段第515號餘段及第524號B分段
PROPOSED TEMPORARY WAREHOUSE
FOR STORAGE OF CONSTRUCTION MATERIALS
FOR A PERIOD OF 3 YEARS AND ASSOCIATED FILLING OF LAND
LOTS 515 RP AND 524 S.B IN D.D. 90,
LIN MA HANG ROAD, TA KWU LING, N.T.

規劃署
PLANNING
DEPARTMENT



參考編號
REFERENCE No.
A/NE-MKT/34

圖 PLAN
A-4c