



Lot 1295 in D.D.96, Ma Tso Lung, North District, New Territories

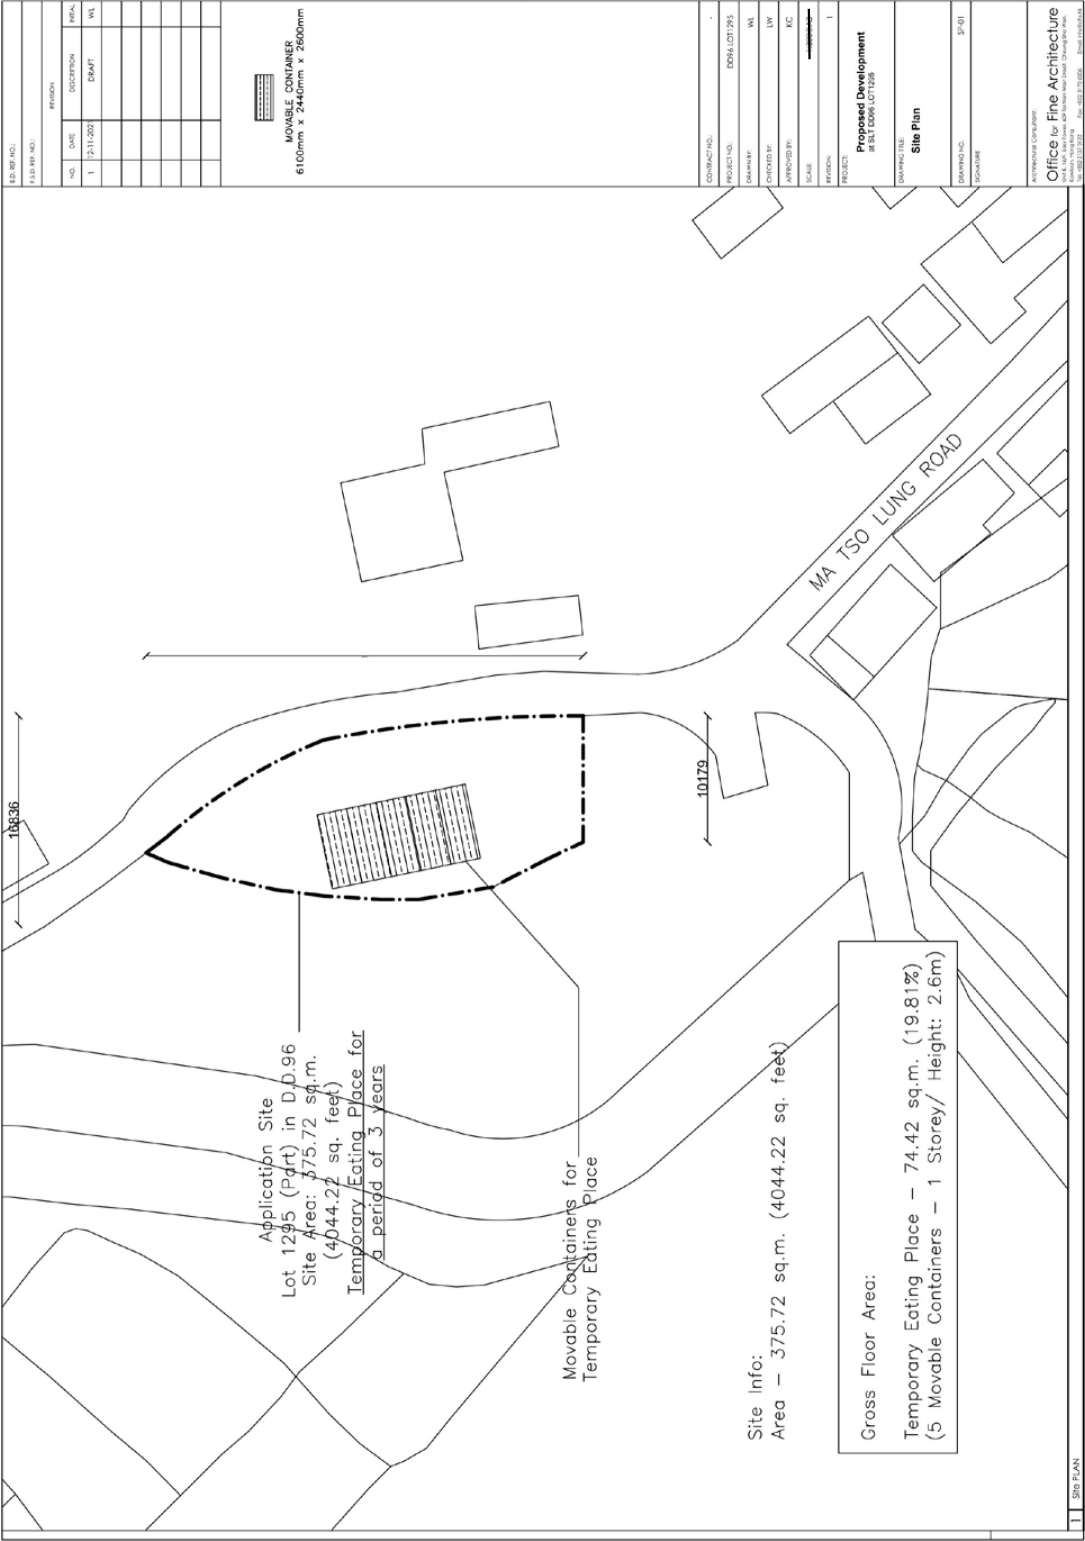


Lot 1295 in D.D.96, Ma Tso Lung, North District, New Territories

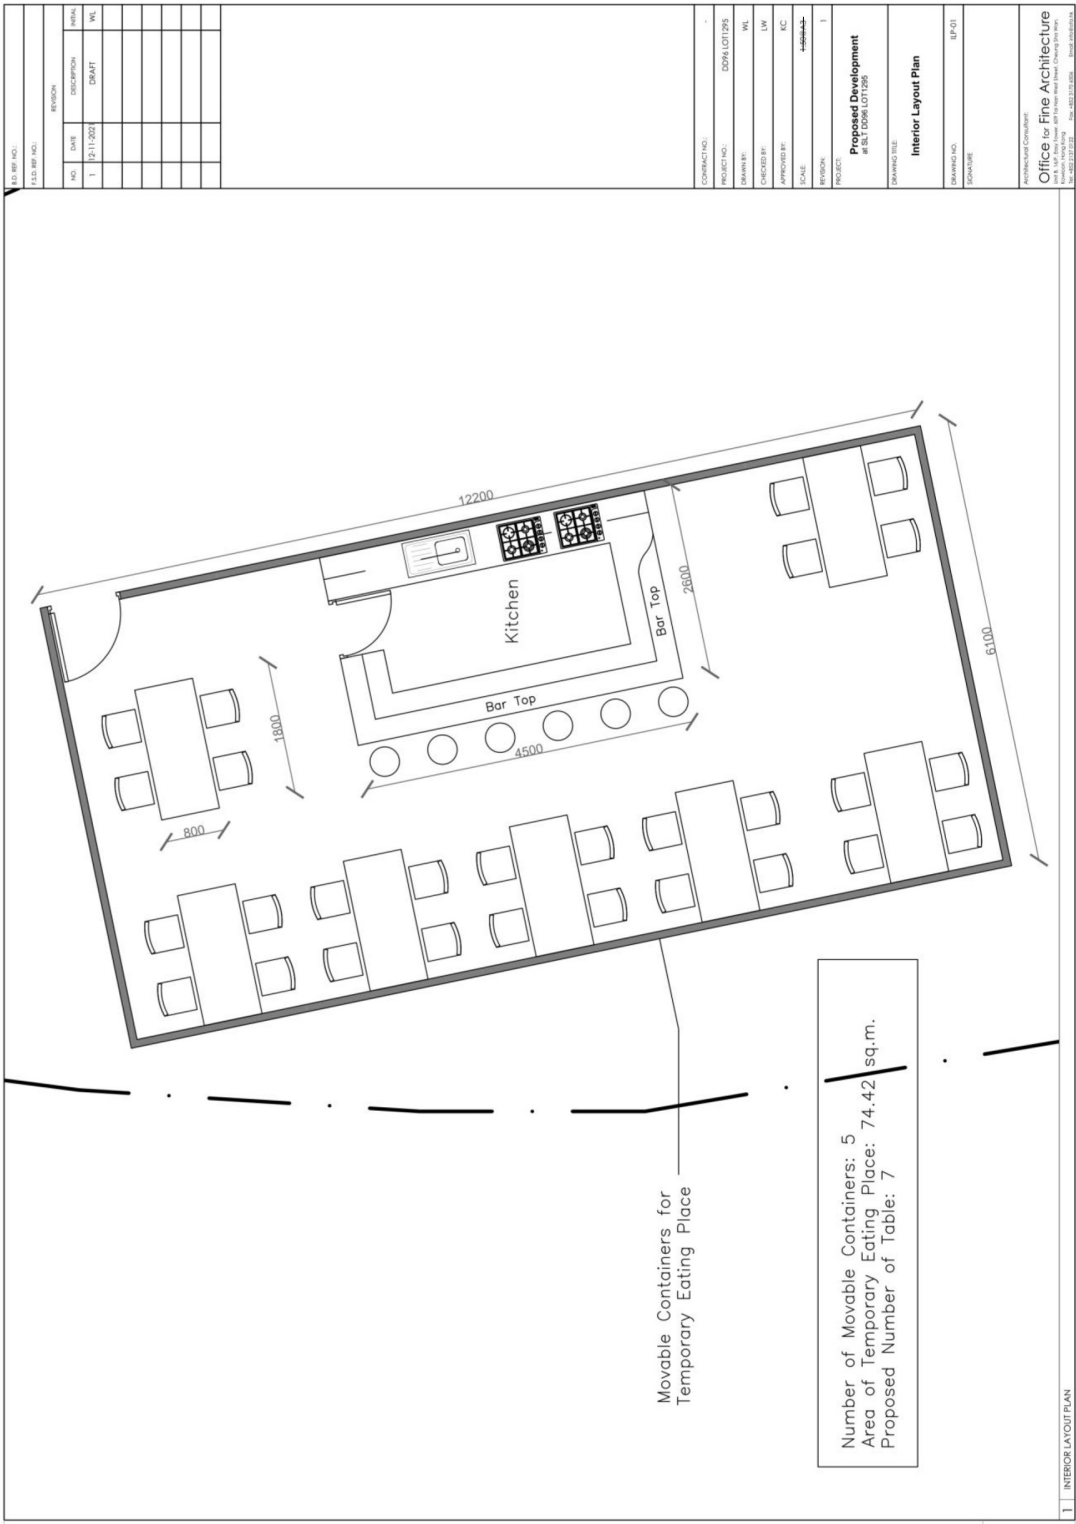



要覽圖 KEY PLAN

SCALE 1:50,000 比例尺

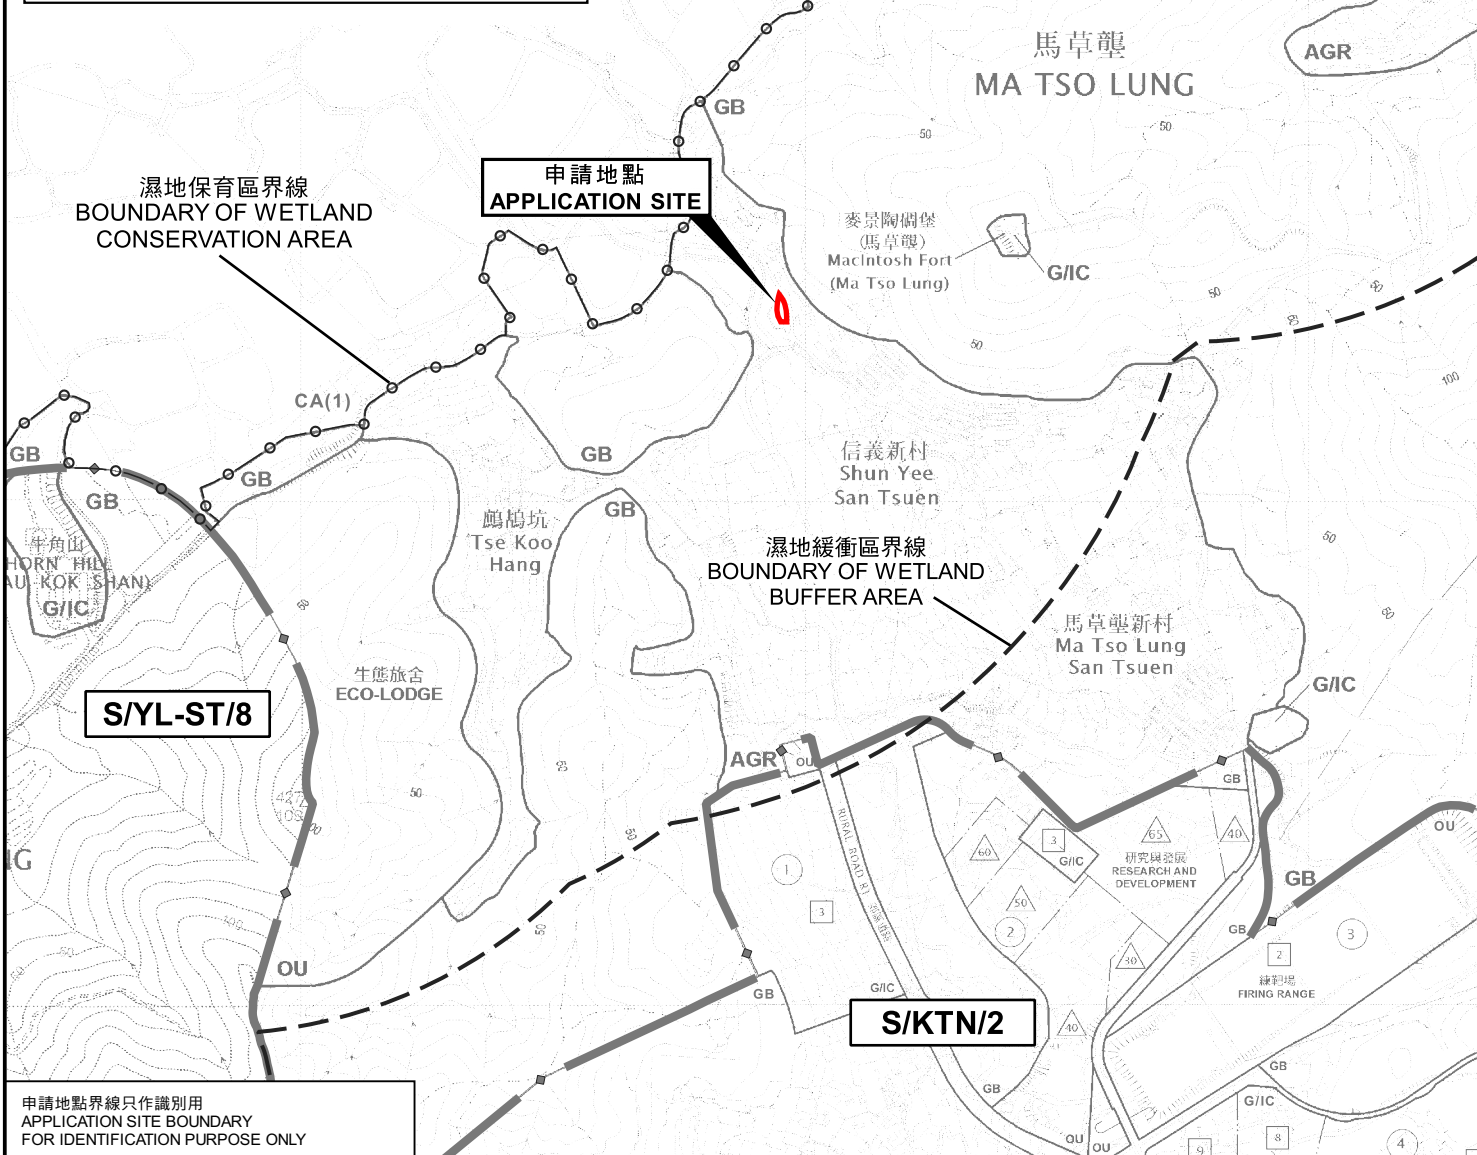


申請地點界線只作識別用
APPLICATION SITE BOUNDARY
FOR IDENTIFICATION PURPOSE ONLY

本摘要圖於2022年5月18日擬備，
所根據的資料為：
於2015年6月16日核准的
分區計劃大綱圖編號S/KTN/2、
於2015年6月16日核准的
分區計劃大綱圖編號S/NE-MTL/3及
於2006年12月5日核准的
分區計劃大綱圖編號S/YL-ST/8
EXTRACT PLAN PREPARED ON 18.5.2022
BASED ON OUTLINE ZONING PLANS No.
S/KTN/2 APPROVED ON 16.6.2015,
S/NE-MTL/3 APPROVED ON 16.6.2015 AND
S/YL-ST/8 APPROVED ON 5.12.2006

位置圖 LOCATION PLAN

擬議臨時食肆(為期3年)
新界馬草壟丈量約份第96約地段第1295號(部分)
PROPOSED TEMPORARY EATING PLACE
FOR A PERIOD OF 3 YEARS
LOT 1295 (PART) IN D.D. 96, MA TSO LUNG, N.T.

SCALE 1:7 500 比例尺

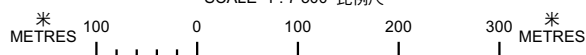


規劃署
PLANNING
DEPARTMENT



參考編號
REFERENCE No.
A/NE-MTL/7

圖 PLAN
A-1

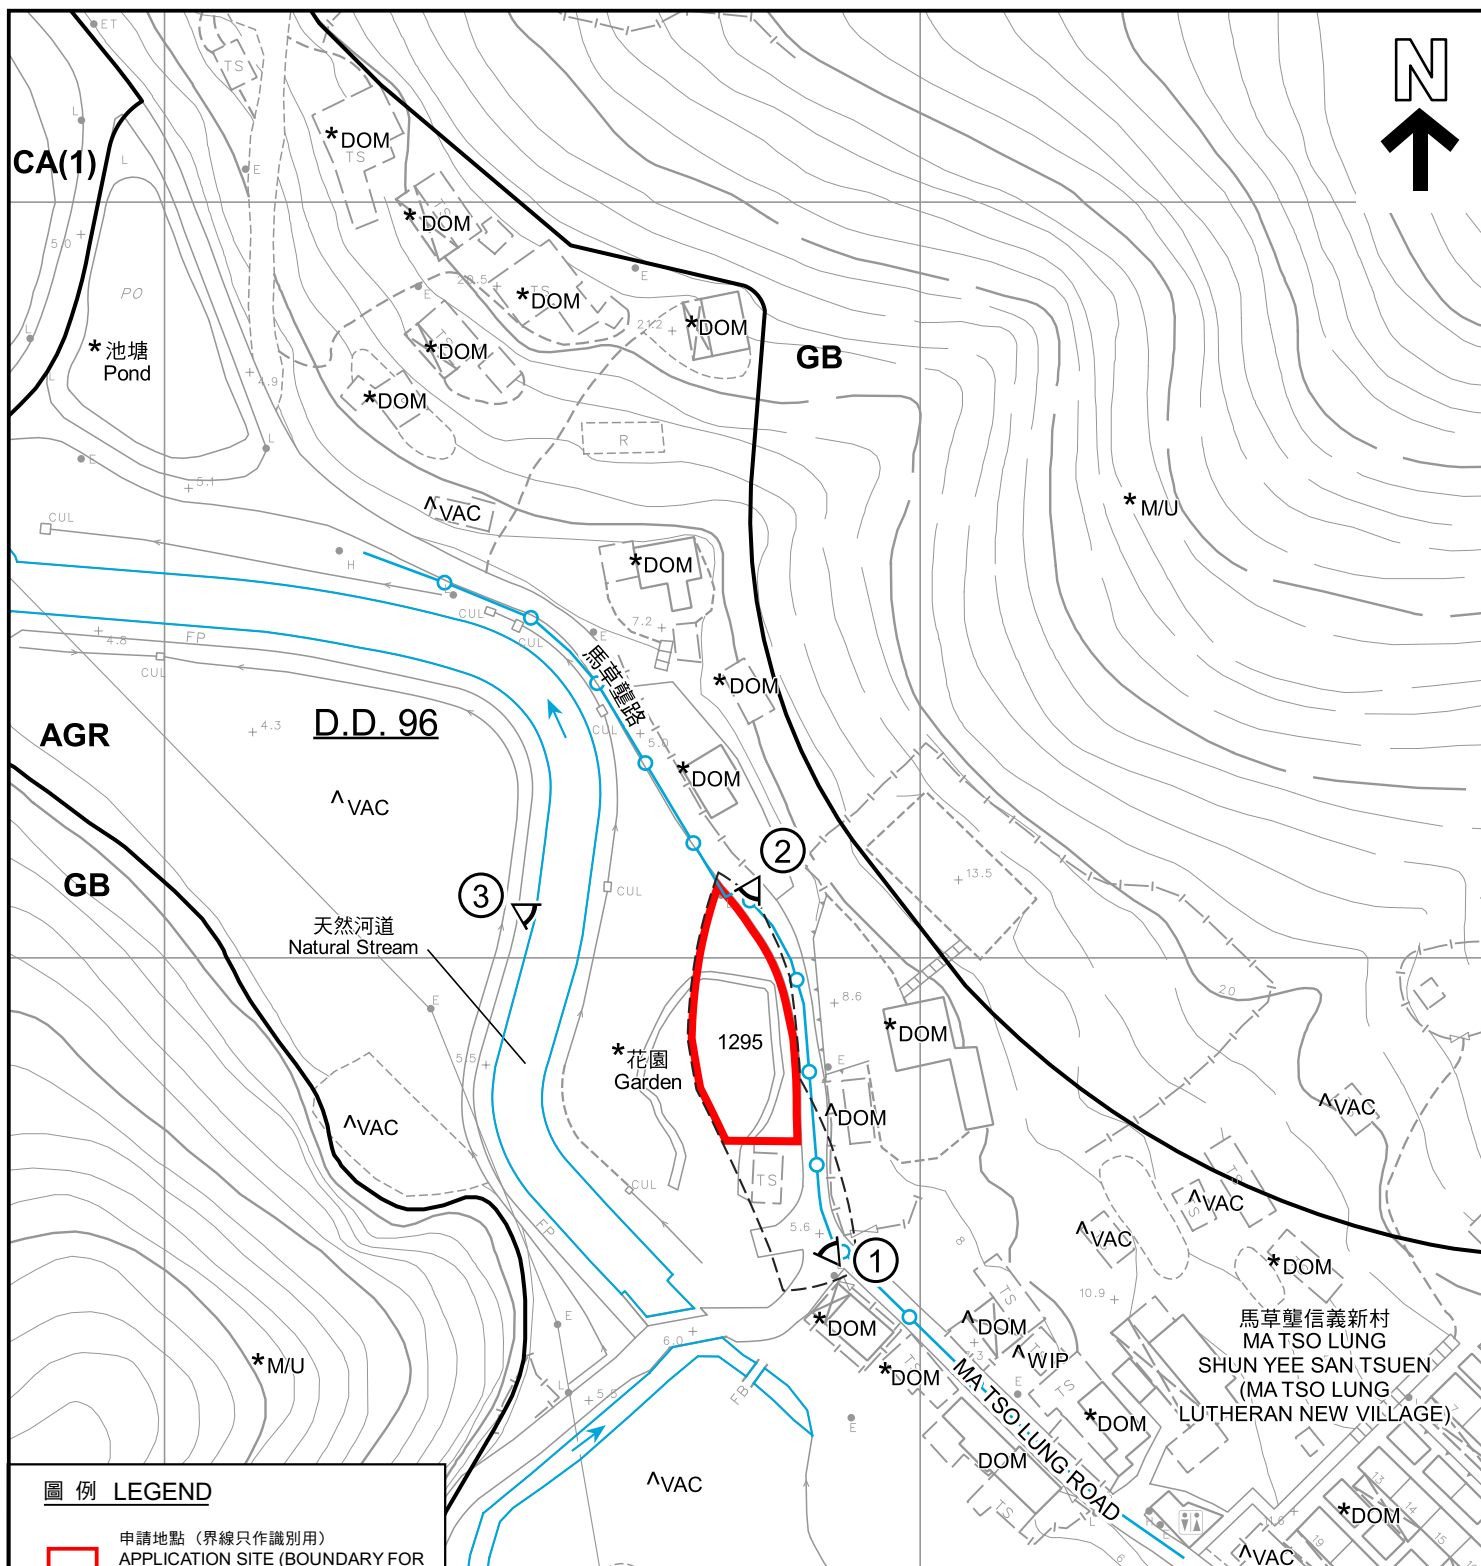

圖例 LEGEND

申請地點 (界線只作識別用)
APPLICATION SITE (BOUNDARY FOR IDENTIFICATION PURPOSE ONLY)

AGR 農業
AGRICULTURE

CA 自然保育區
CONSERVATION AREA

GB 綠化地帶
GREEN BELT

1 實地照片的觀景點
VIEWING POINT OF SITE PHOTO

—○— 現有水管
EXISTING WATER MAIN

DOM 住用構築物
DOMESTIC STRUCTURE

M/U 荒地
UNUSED LAND

VAC 空置
VACANT

WIP 施工中
WORKS IN PROGRESS

註釋 Notes :

- (1) 2022年4月26日勘測的土地用途
Land uses shown on this plan are in accordance with the land use survey conducted by the Planning Department on 26.4.2022
- (2) * 土地用途跟2010年7月30日勘測的土地用途一致
Indicates that the use is the same as that revealed by the land use survey conducted by the Planning Department on 30.7.2010
- (3) ^ 土地用途跟2010年7月30日勘測的土地用途有別
Indicates that the use is different from that revealed by the land use survey conducted by the Planning Department on 30.7.2010

平面圖 SITE PLAN

擬議臨時食肆(為期3年)
PROPOSED TEMPORARY EATING PLACE
FOR A PERIOD OF 3 YEARS
LOT 1295 (PART) IN D.D. 96, MA TSO LUNG, N.T.

SCALE 1 : 1 000 比例尺
米 METRES 20 0 20 40 米 METRES


本摘要圖於2022年6月1日擬備，
所根據的資料為測量圖編號
2-NE-24B及24D
EXTRACT PLAN PREPARED ON 1.6.2022
BASED ON SURVEY SHEETS No.
2-NE-24B & 24D

規劃署
PLANNING
DEPARTMENT



參考編號
REFERENCE No.
A/NE-MTL/7

圖 PLAN
A-2

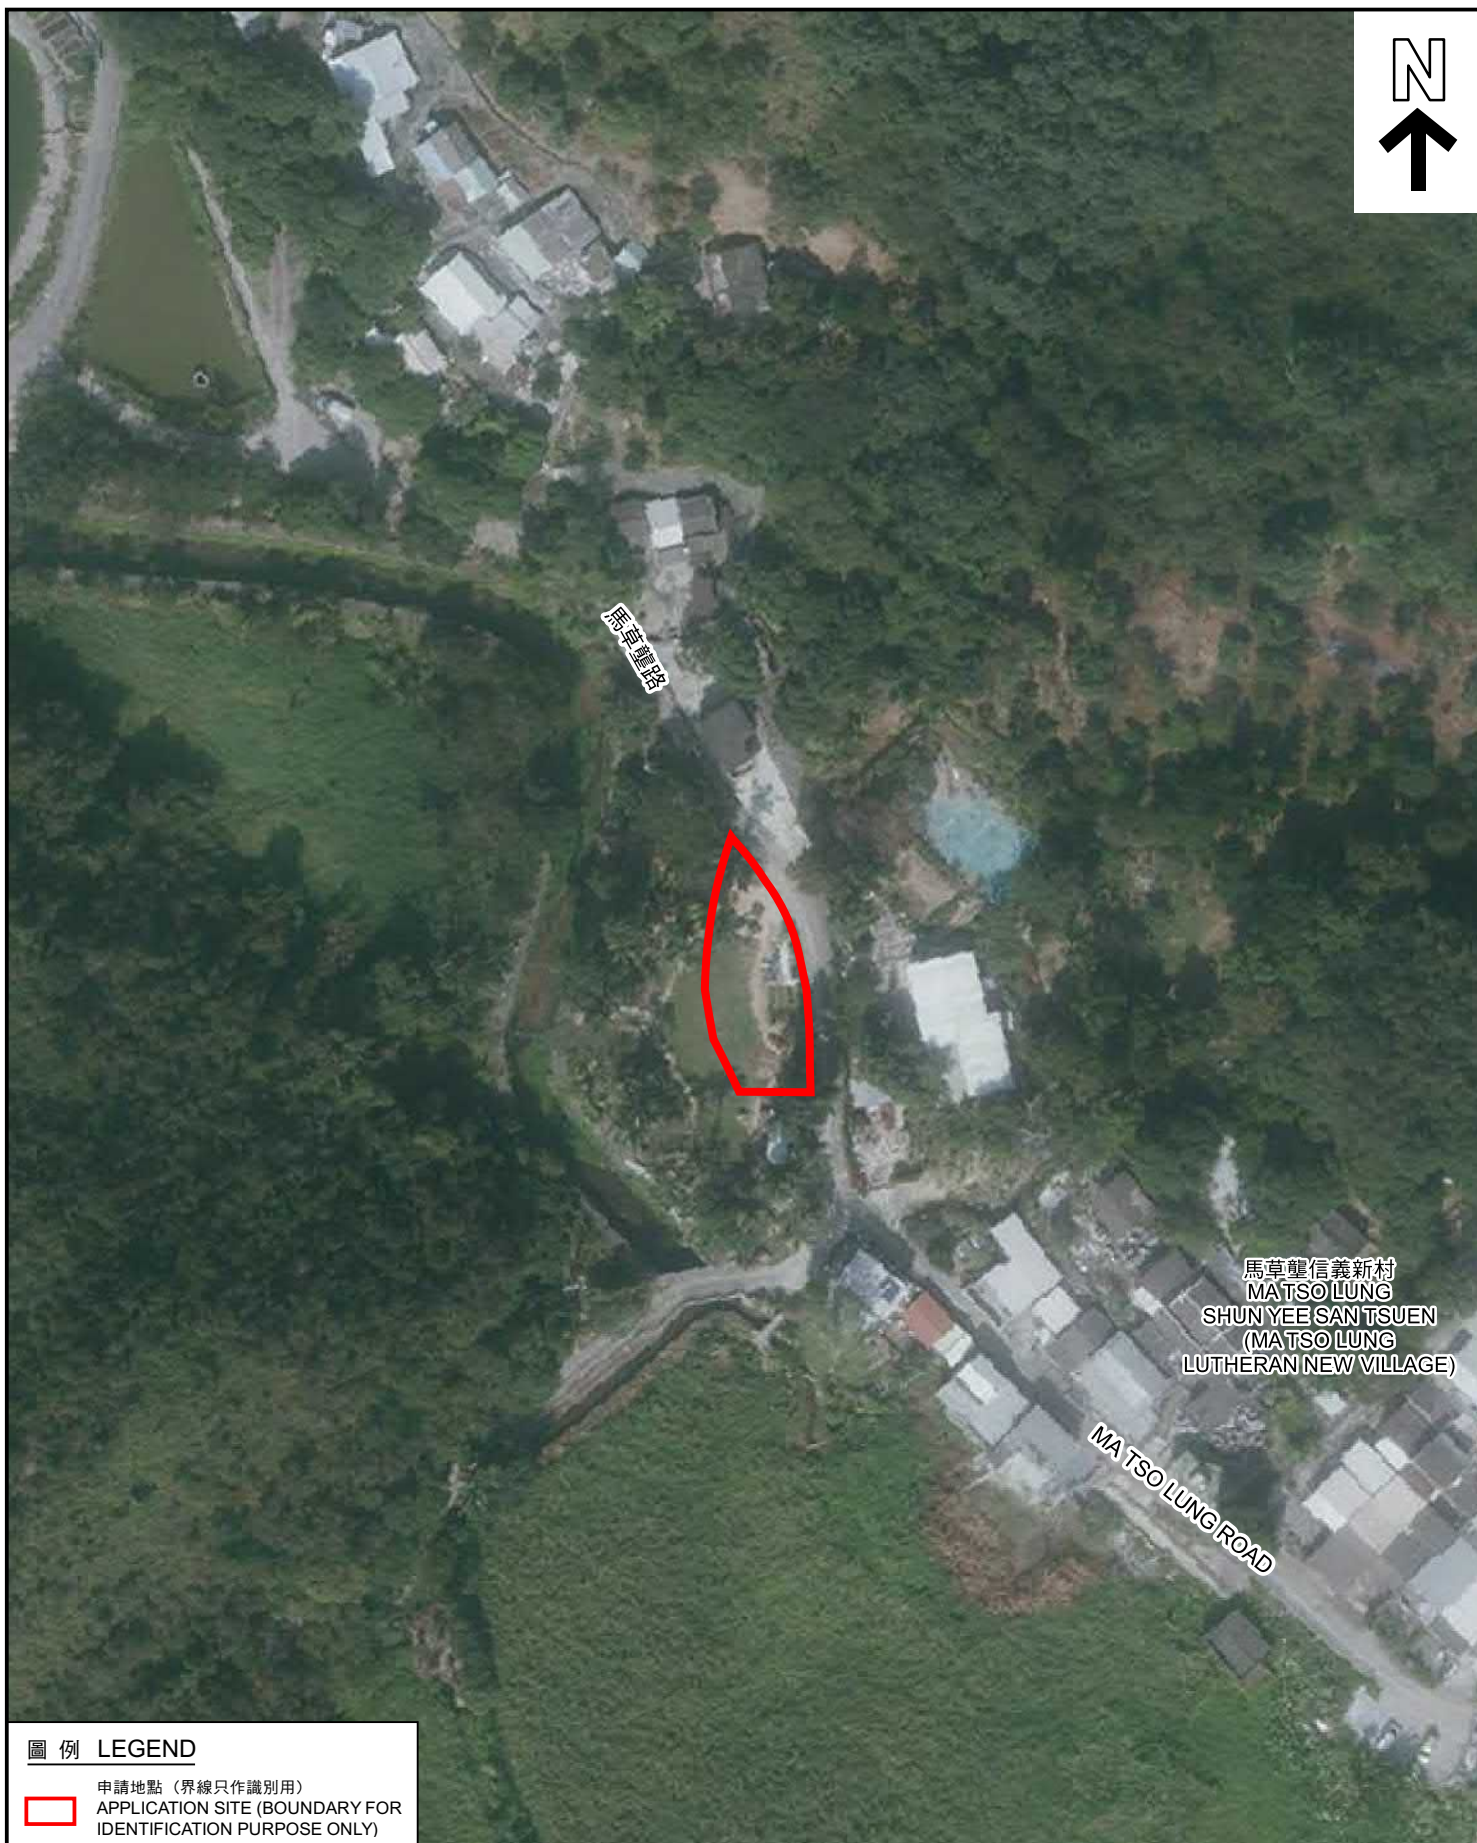

圖例 LEGEND

 申請地點 (界線只作識別用)
APPLICATION SITE (BOUNDARY FOR IDENTIFICATION PURPOSE ONLY)

本摘要圖於2022年5月18日擬備，
所根據的資料為地政總署於2020年12月3日
拍得的航攝照片編號E114016C
EXTRACT PLAN PREPARED ON 18.5.2022
BASED ON AERIAL PHOTO No. E114016C
TAKEN ON 3.12.2020

航攝照片 AERIAL PHOTO

擬議臨時食肆(為期3年)
新界馬草壠丈量約份第96約地段第1295號(部分)
PROPOSED TEMPORARY EATING PLACE
FOR A PERIOD OF 3 YEARS
LOT 1295 (PART) IN D.D. 96, MA TSO LUNG, N.T.

規劃署
PLANNING
DEPARTMENT



參考編號
REFERENCE No.
A/NE-MTL/7

圖 PLAN
A-3



實地照片 SITE PHOTOS

擬議臨時食肆(為期3年)
 新界馬草壟丈量約份第96約地段第1295號(部分)
 PROPOSED TEMPORARY EATING PLACE
 FOR A PERIOD OF 3 YEARS
 LOT 1295 (PART) IN D.D. 96, MA TSO LUNG, N.T.

規劃署
 PLANNING
 DEPARTMENT



參考編號
 REFERENCE No.
 A/NE-MTL/7

圖 PLAN
 A-4

本圖於2022年5月13日擬備，
 所根據的資料為攝於2022年4月26日
 的實地照片
 PLAN PREPARED ON 13.5.2022
 BASED ON SITE PHOTOS
 TAKEN ON 26.4.2022