


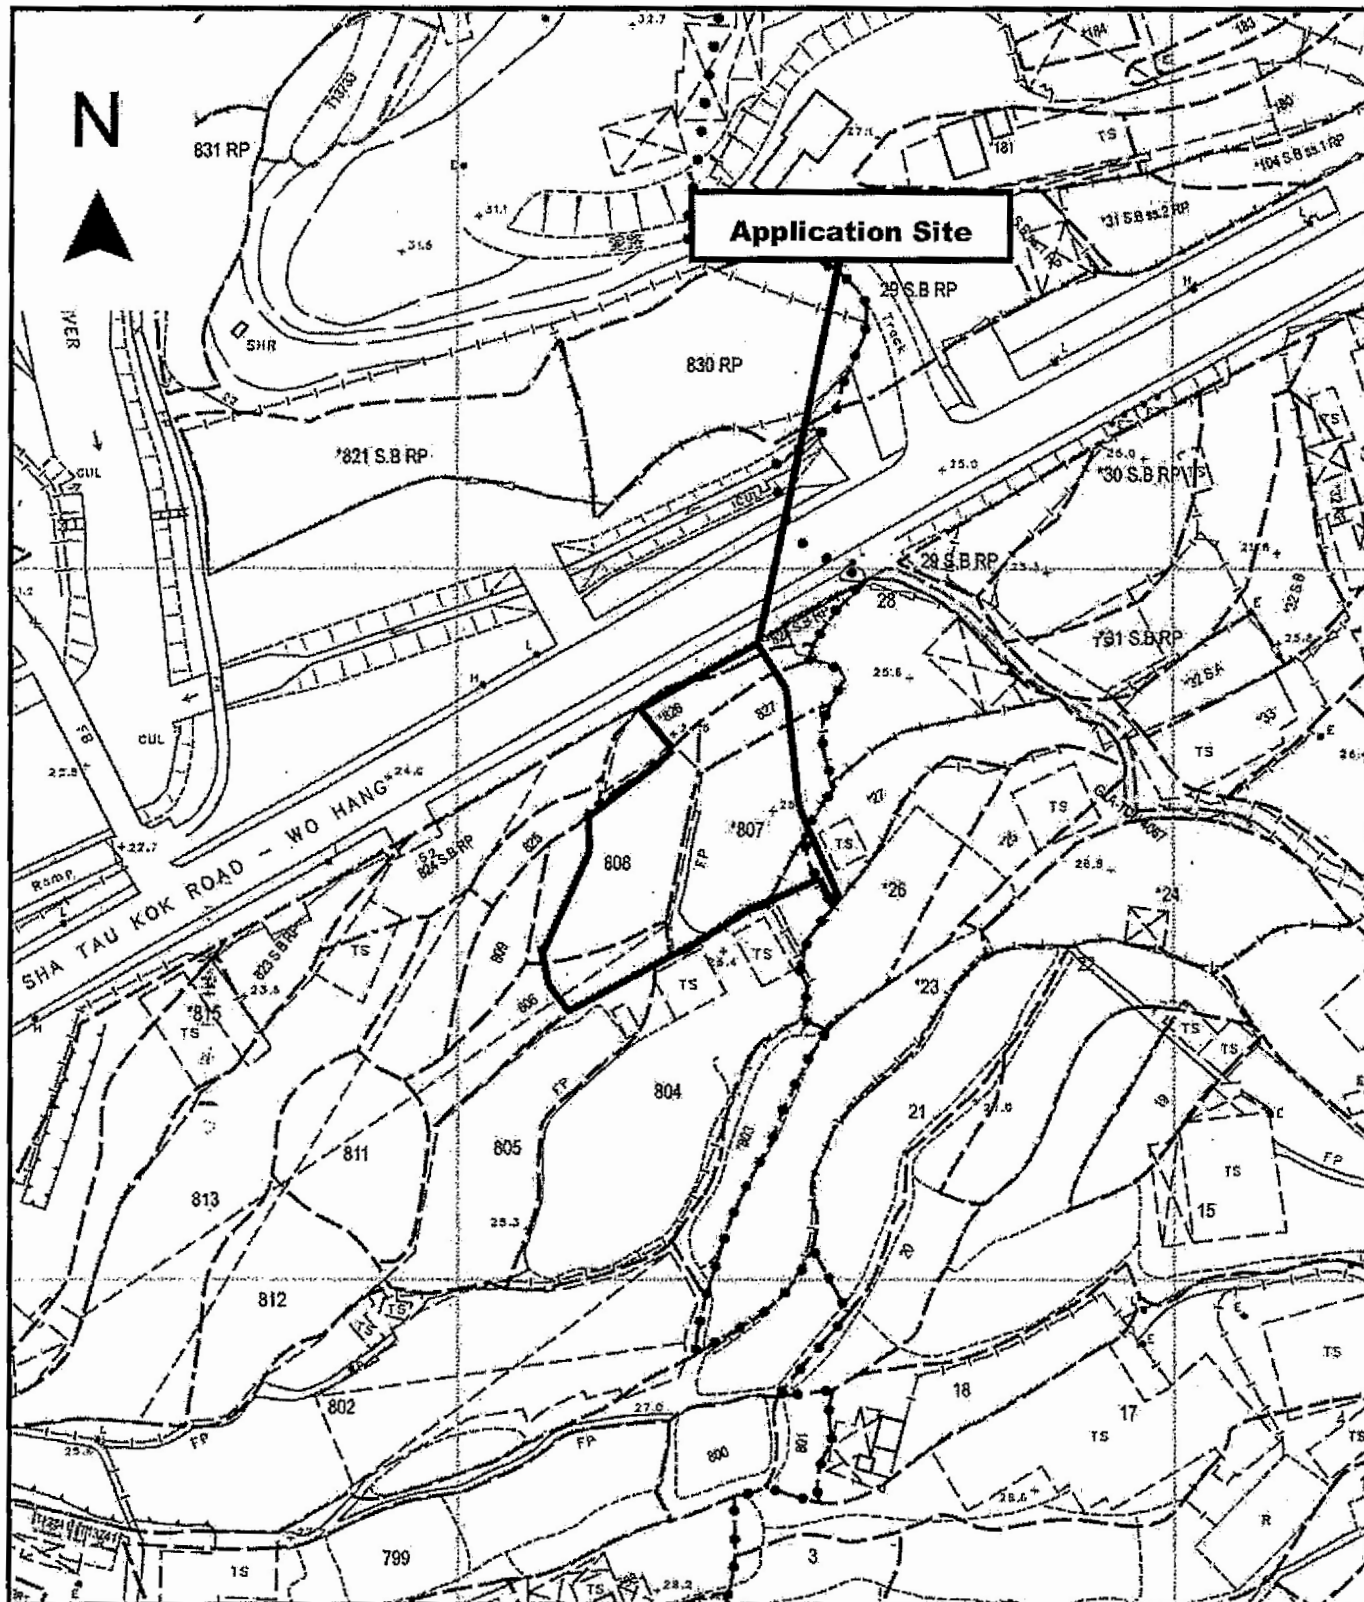

Project 項目名稱:

Proposed Temporary Animal Boarding Establishment (Dog Kennel) for a Period of 3 Years at Lots 804 (Part), 806 (Part), 807 (Part), 808 (Part), 826 (Part), 827 (Part) & 828 S.B RP (Part) in D.D.46 and Lot 27 (Part) in D.D.38, Sha Tau Kok Road - Wo Hang Section, N.T.

Drawing Title 圖目:

Application Site

Remarks 備註:

Drawing No. 圖號:

Figure 1

Scale 比例:

1:1000

參考編號
REFERENCE No.


A/NE-MUP/182

繪圖

DRAWING A-1

(來源: 附件 I)
(Source: Appendix I)

N

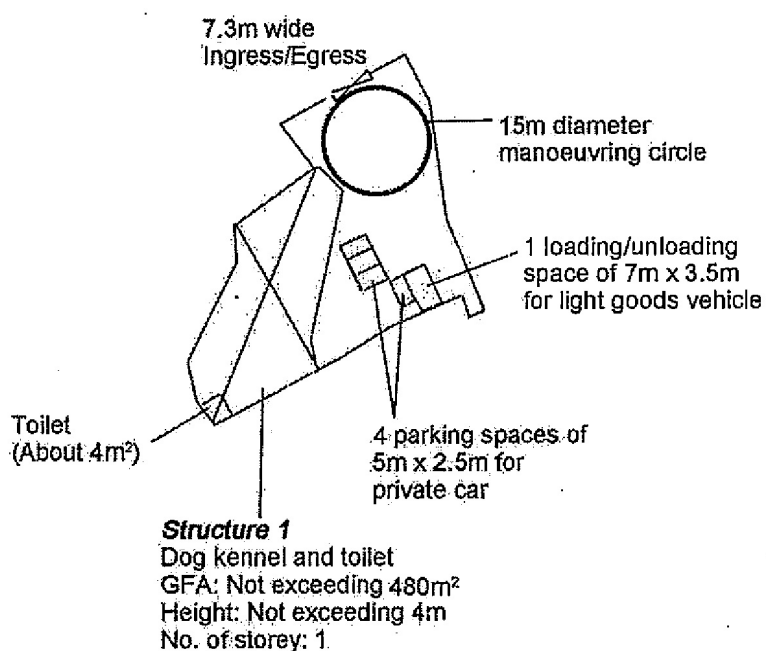

Project 項目名稱: Proposed Temporary Animal Boarding Establishment (Dog Kennel) for a Period of 3 Years at Lots 804 (Part), 806 (Part), 807 (Part), 808 (Part), 826 (Part), 827 (Part) & 828 S.B RP (Part) in D.D.46 and Lot 27 (Part) in D.D.38, Sha Tau Kok Road – Wo Hang Section, N.T.	Drawing Title 圖名: Proposed Layout Plan	Remarks 備註:
	Drawing No. 圖號: Figure 2	


參考編號
REFERENCE No.

A/NE-MUP/182

繪圖

DRAWING A-2

(來源 : 附件 I)
(Source : Appendix I)

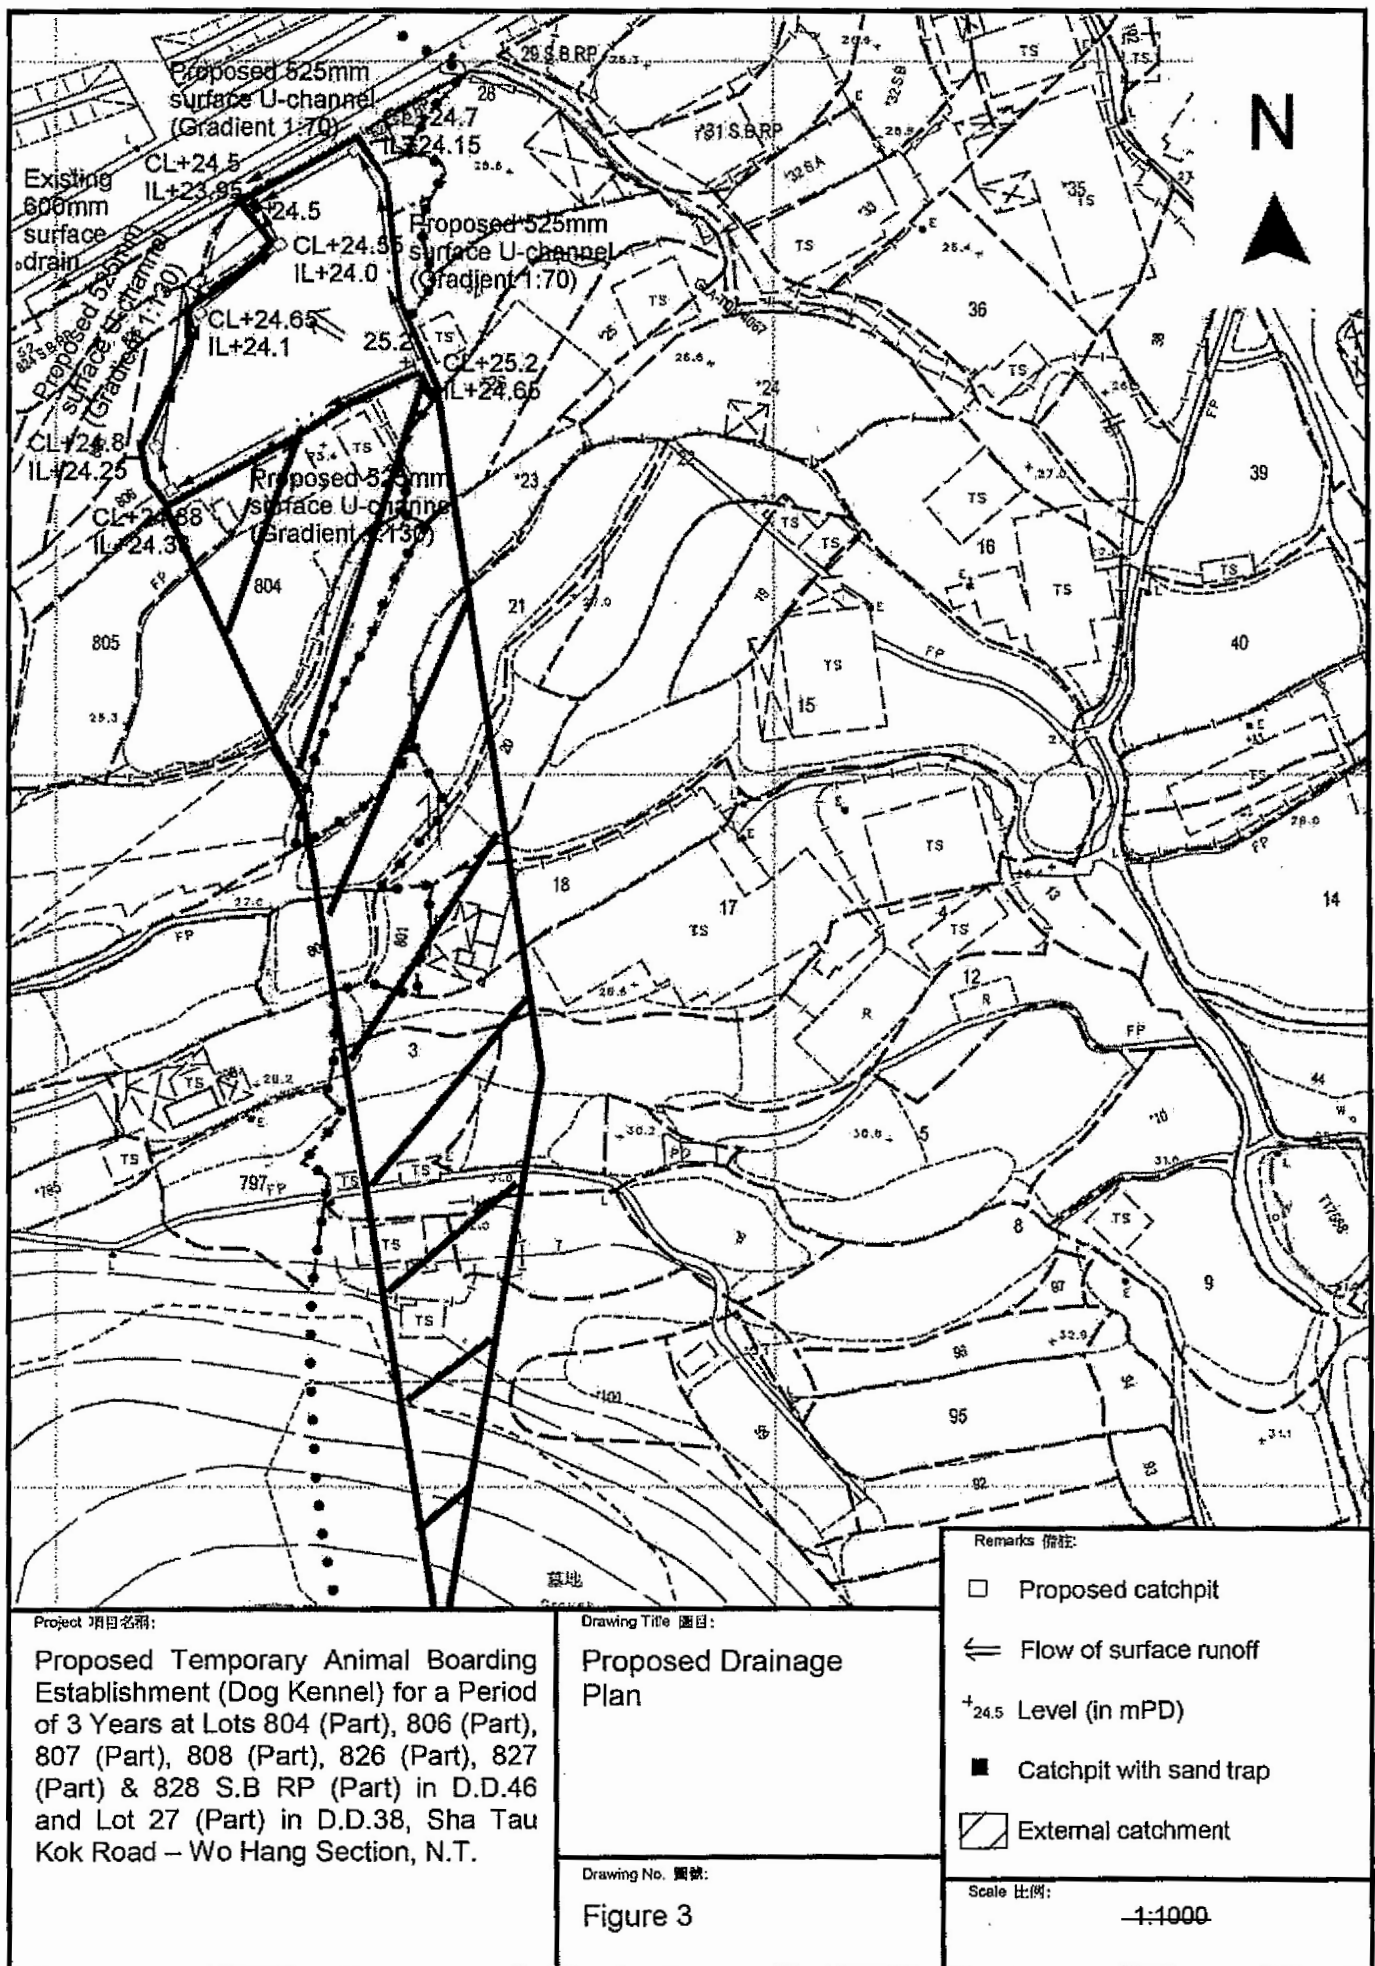



參考編號
REFERENCE No.

A/NE-MUP/182

繪圖

DRAWING A-3

(來源： 附件 I)
(Source: Appendix I)

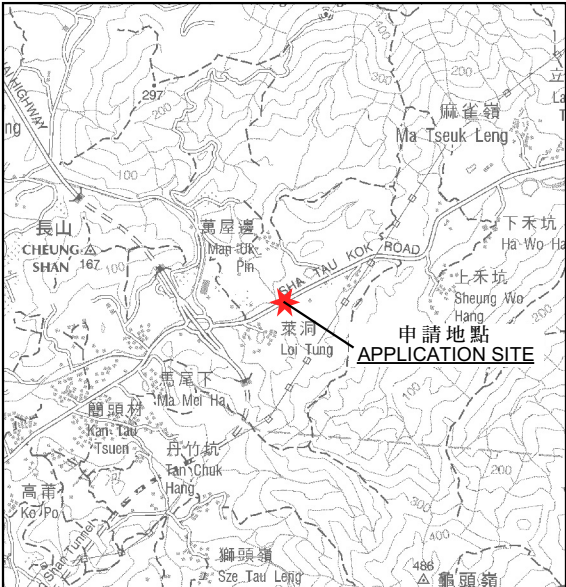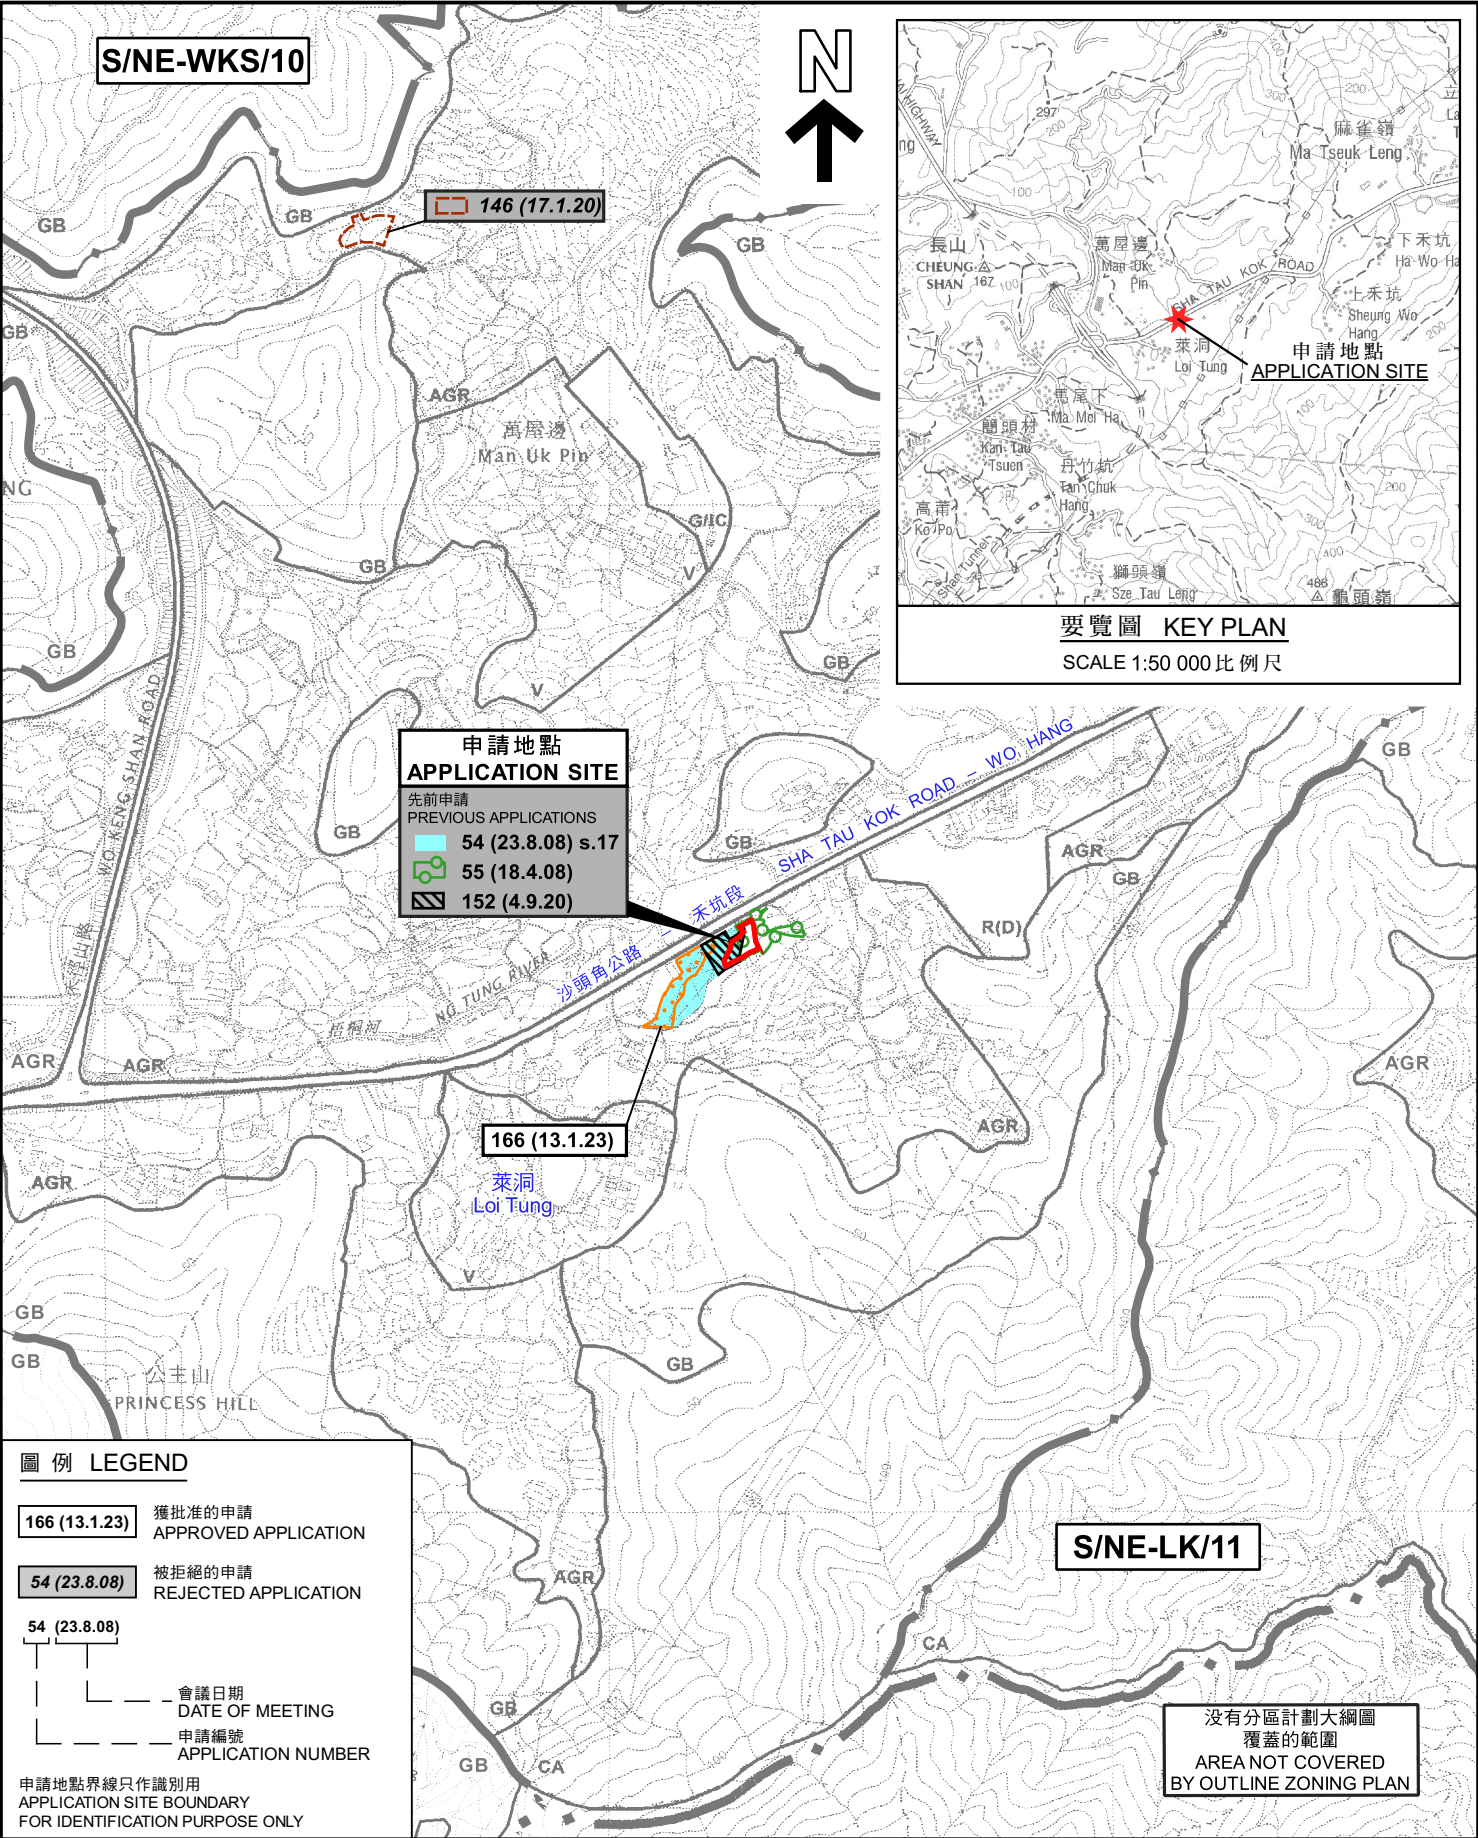

位置圖 LOCATION PLAN

擬議臨時動物寄養所(犬舍)(為期3年)

新界沙頭角丈量約份第38約地段第27號(部分)、丈量約份第46約地段第804號(部分)、第806號(部分)、第807號(部分)、第808號(部分)、第826號(部分)、第827號(部分)及第828號B分段餘段(部分)

PROPOSED TEMPORARY ANIMAL BOARDING ESTABLISHMENT (DOG KENNEL) FOR A PERIOD OF 3 YEARS

LOT 27 (PART) IN D.D. 38, LOTS 804 (PART), 806 (PART), 807 (PART), 808 (PART), 826 (PART), 827 (PART) AND 828 S.B RP (PART) IN D.D. 46, SHA TAU KOK, N.T.

SCALE 1 : 7 500 比例尺

米 100 0 100 200 300 米
METRES


**規劃署
PLANNING
DEPARTMENT**



參考編號
REFERENCE No.
A/NE-MUP/182

**圖 PLAN
A-1**

本摘要圖於2023年4月26日擬備，
所根據的資料為：
於2006年10月17日核准的分區計劃大綱圖編號S/NE-LK/11、
於2006年10月17日核准的分區計劃大綱圖編號S/NE-MUP/11及
於2009年10月6日核准的分區計劃大綱圖編號S/NE-WKS/10
EXTRACT PLAN PREPARED ON 26.4.2023
BASED ON OUTLINE ZONING PLANS No.
S/NE-LK/11 APPROVED ON 17.10.2006,
S/NE-MUP/11 APPROVED ON 17.10.2006 AND
S/NE-WKS/10 APPROVED ON 6.10.2009

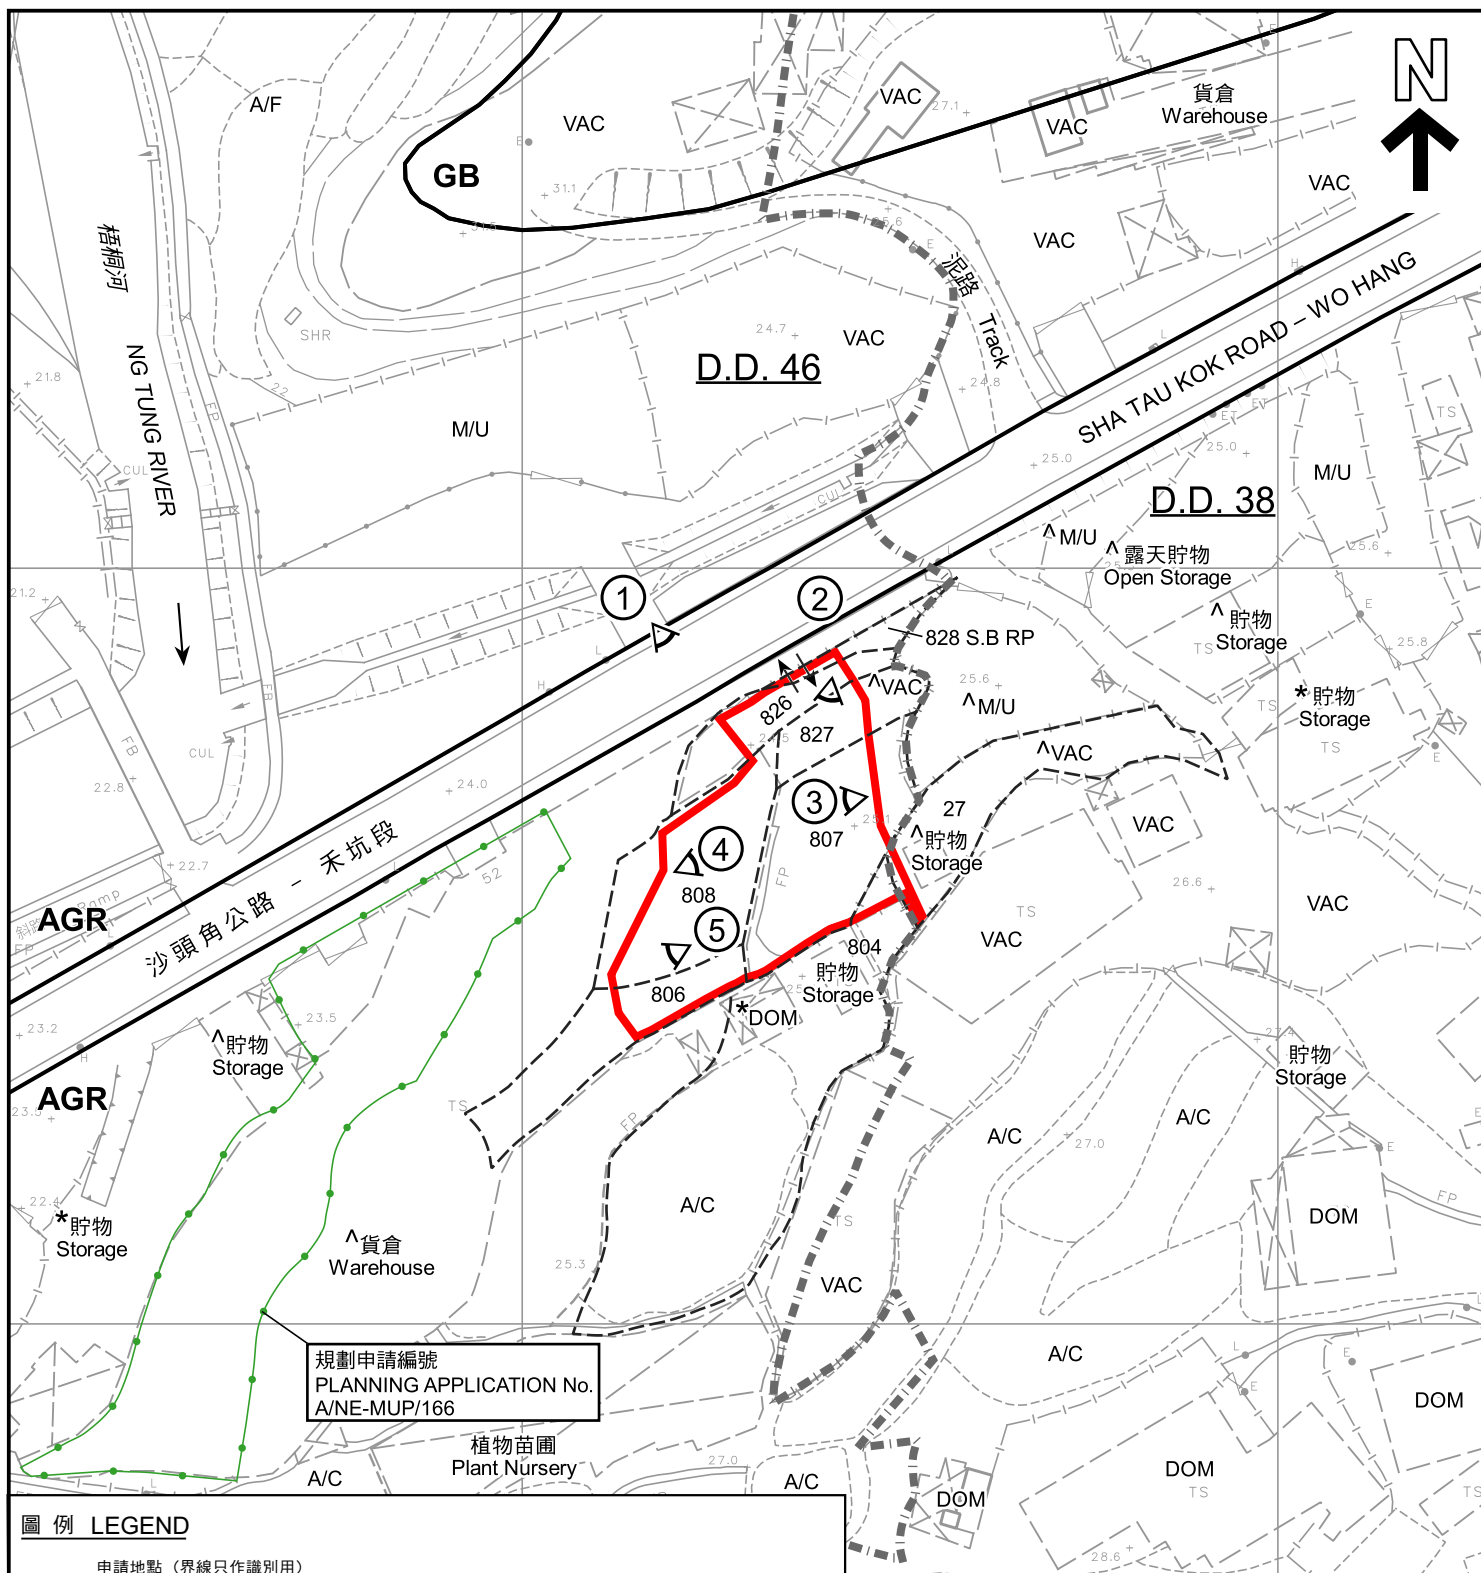

圖例 LEGEND



申請地點 (界線只作識別用)
APPLICATION SITE (BOUNDARY FOR
IDENTIFICATION PURPOSE ONLY)

DOM

住用構築物
DOMESTIC STRUCTURE

AGR

農業
AGRICULTURE

M/U

荒地
UNUSED LAND

GB

綠化地帶
GREEN BELT

VAC

空置
VACANT

A/C

常耕農地
CULTIVATED AGRICULTURAL LAND



入口/出口
INGRESS / EGRESS

A/F

休耕農地
FALLOW AGRICULTURAL LAND



實地照片的觀景點
VIEWING POINT OF SITE PHOTO

註釋 Notes :

- (1) 2023年3月27日勘測的土地用途
Land uses shown on this plan are in accordance with the land use survey conducted by the Planning Department on 27.3.2023
- (2) * 土地用途跟1991年10月17日勘測的土地用途一致
Indicates that the use is the same as that revealed by the land use survey conducted by the Planning Department on 17.10.1991
- (3) ^ 土地用途跟1991年10月17日勘測的土地用途有別
Indicates that the use is different from that revealed by the land use survey conducted by the Planning Department on 17.10.1991

平面圖 SITE PLAN

擬議臨時動物寄養所(犬舍)(為期3年)

新界沙頭角丈量約份第38約地段第27號(部分)、丈量約份第46約地段第804號(部分)、第806號(部分)、第807號(部分)、第808號(部分)、第826號(部分)、第827號(部分)及第828號B分段餘段(部分)

PROPOSED TEMPORARY ANIMAL BOARDING ESTABLISHMENT (DOG KENNEL) FOR A PERIOD OF 3 YEARS

LOT 27 (PART) IN D.D. 38, LOTS 804 (PART), 806 (PART), 807 (PART), 808 (PART), 826 (PART), 827 (PART) AND 828 S.B RP (PART) IN D.D. 46, SHA TAU KOK, N.T.

SCALE 1 : 1 000 比例尺

米 20 0 20 40 米
METRES

規劃署

PLANNING
DEPARTMENT




參考編號
REFERENCE No.

A/NE-MUP/182

圖 PLAN

A-2

本摘要圖於2023年4月26日擬備，
所根據的資料為測量圖編號
3-NW-25B及25D
EXTRACT PLAN PREPARED ON
26.4.2023
BASED ON SURVEY SHEETS No.
3-NW-25B & 25D

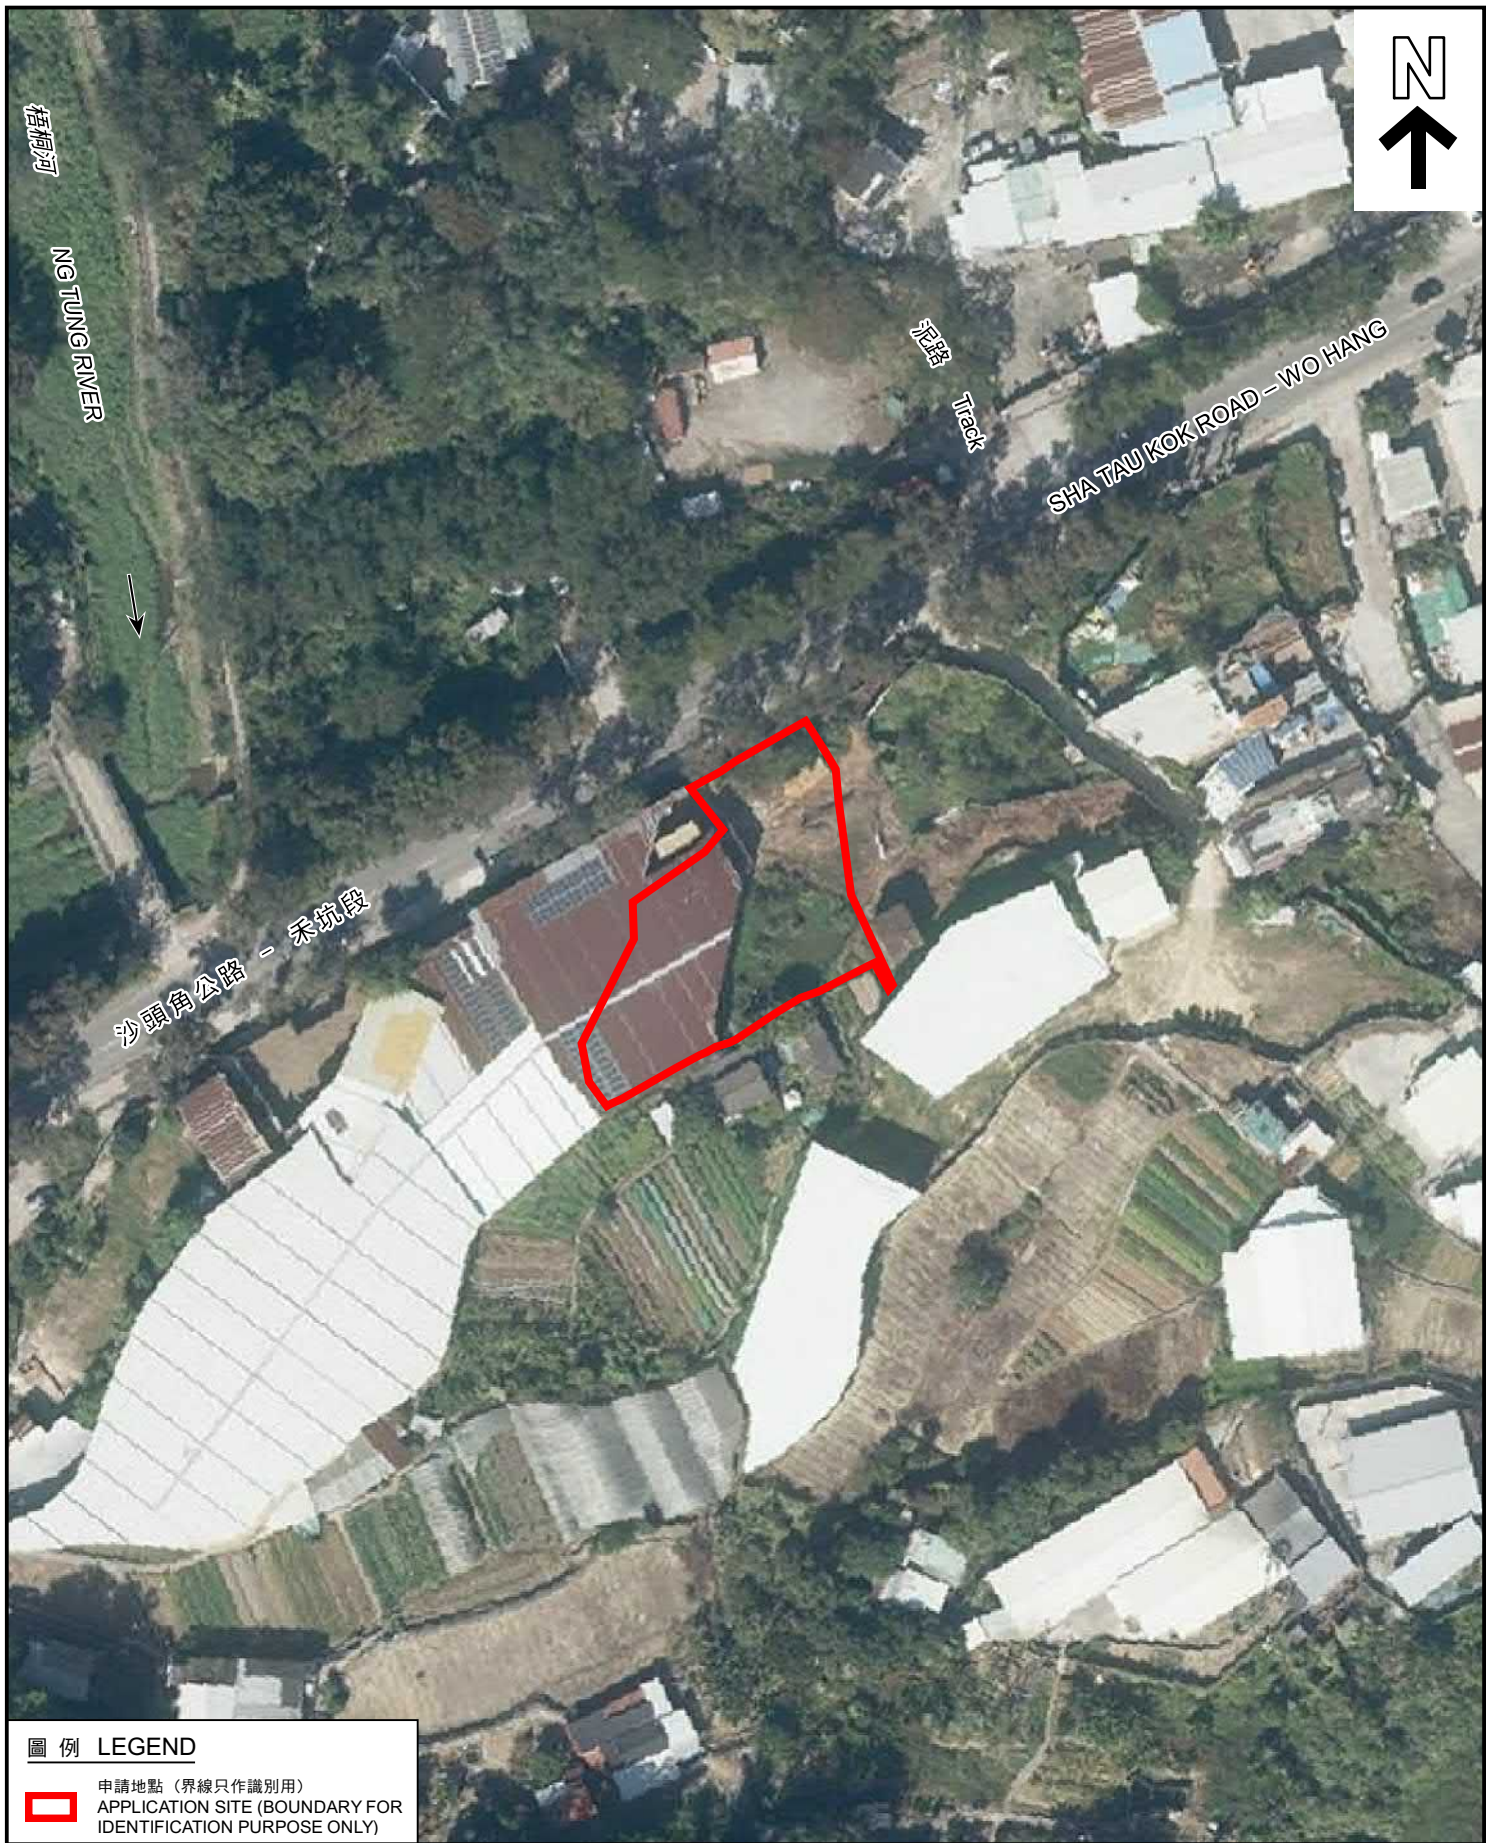

本摘要圖於2023年4月21日擬備， 所根據的資料為地政總署於2021年12月1日 拍得的航攝照片編號E142498C EXTRACT PLAN PREPARED ON 21.4.2023 BASED ON AERIAL PHOTO No. E142498C TAKEN ON 1.12.2021 BY LANDS DEPARTMENT	航攝照片 AERIAL PHOTO 擬議臨時動物寄養所(犬舍)(為期3年) 新界沙頭角丈量約份第38約地段第27號(部分)、丈量約份第46約地段第804號(部分)、 第806號(部分)、第807號(部分)、第808號(部分)、第826號(部分)、第827號(部分) 及第828號B分段餘段(部分) PROPOSED TEMPORARY ANIMAL BOARDING ESTABLISHMENT (DOG KENNEL) FOR A PERIOD OF 3 YEARS LOT 27 (PART) IN D.D. 38, LOTS 804 (PART), 806 (PART), 807 (PART), 808 (PART), 826 (PART), 827 (PART) AND 828 S.B RP (PART) IN D.D. 46, SHA TAU KOK, N.T.	規劃署 PLANNING DEPARTMENT 參考編號 REFERENCE No. A/NE-MUP/182 圖 PLAN A-3
---	--	---



實地照片 SITE PHOTOS

本圖於2023年4月21日擬備，
所根據的資料為攝於2023年3月27日
的實地照片
PLAN PREPARED ON 21.4.2023
BASED ON SITE PHOTOS TAKEN ON
27.3.2023

擬議臨時動物寄養所(犬舍)(為期3年)
新界沙頭角丈量約份第38約地段第27號(部分)、丈量約份第46約地段第804號(部分)、
第806號(部分)、第807號(部分)、第808號(部分)、第826號(部分)、第827號(部分)
及第828號B分段餘段(部分)
PROPOSED TEMPORARY ANIMAL BOARDING ESTABLISHMENT (DOG KENNEL)
FOR A PERIOD OF 3 YEARS
LOT 27 (PART) IN D.D. 38, LOTS 804 (PART), 806 (PART), 807 (PART), 808 (PART),
826 (PART), 827 (PART) AND 828 S.B RP (PART) IN D.D. 46, SHA TAU KOK, N.T.

規劃署
PLANNING
DEPARTMENT



參考編號
REFERENCE No.
A/NE-MUP/182

圖 PLAN
A-4a



實地照片 SITE PHOTOS

本圖於2023年4月21日擬備，
所根據的資料為攝於2023年3月27日
的實地照片
PLAN PREPARED ON 21.4.2023
BASED ON SITE PHOTOS TAKEN ON
27.3.2023

擬議臨時動物寄養所(犬舍) (為期3年)
新界沙頭角丈量約份第38約地段第27號(部分)、丈量約份第46約地段第804號(部分)、
第806號(部分)、第807號(部分)、第808號(部分)、第826號(部分)、第827號(部分)
及第828號B分段餘段(部分)
PROPOSED TEMPORARY ANIMAL BOARDING ESTABLISHMENT (DOG KENNEL)
FOR A PERIOD OF 3 YEARS
LOT 27 (PART) IN D.D. 38, LOTS 804 (PART), 806 (PART), 807 (PART), 808 (PART),
826 (PART), 827 (PART) AND 828 S.B RP (PART) IN D.D. 46, SHA TAU KOK, N.T.

規劃署
PLANNING
DEPARTMENT



參考編號
REFERENCE No.
A/NE-MUP/182

圖 PLAN
A-4b