




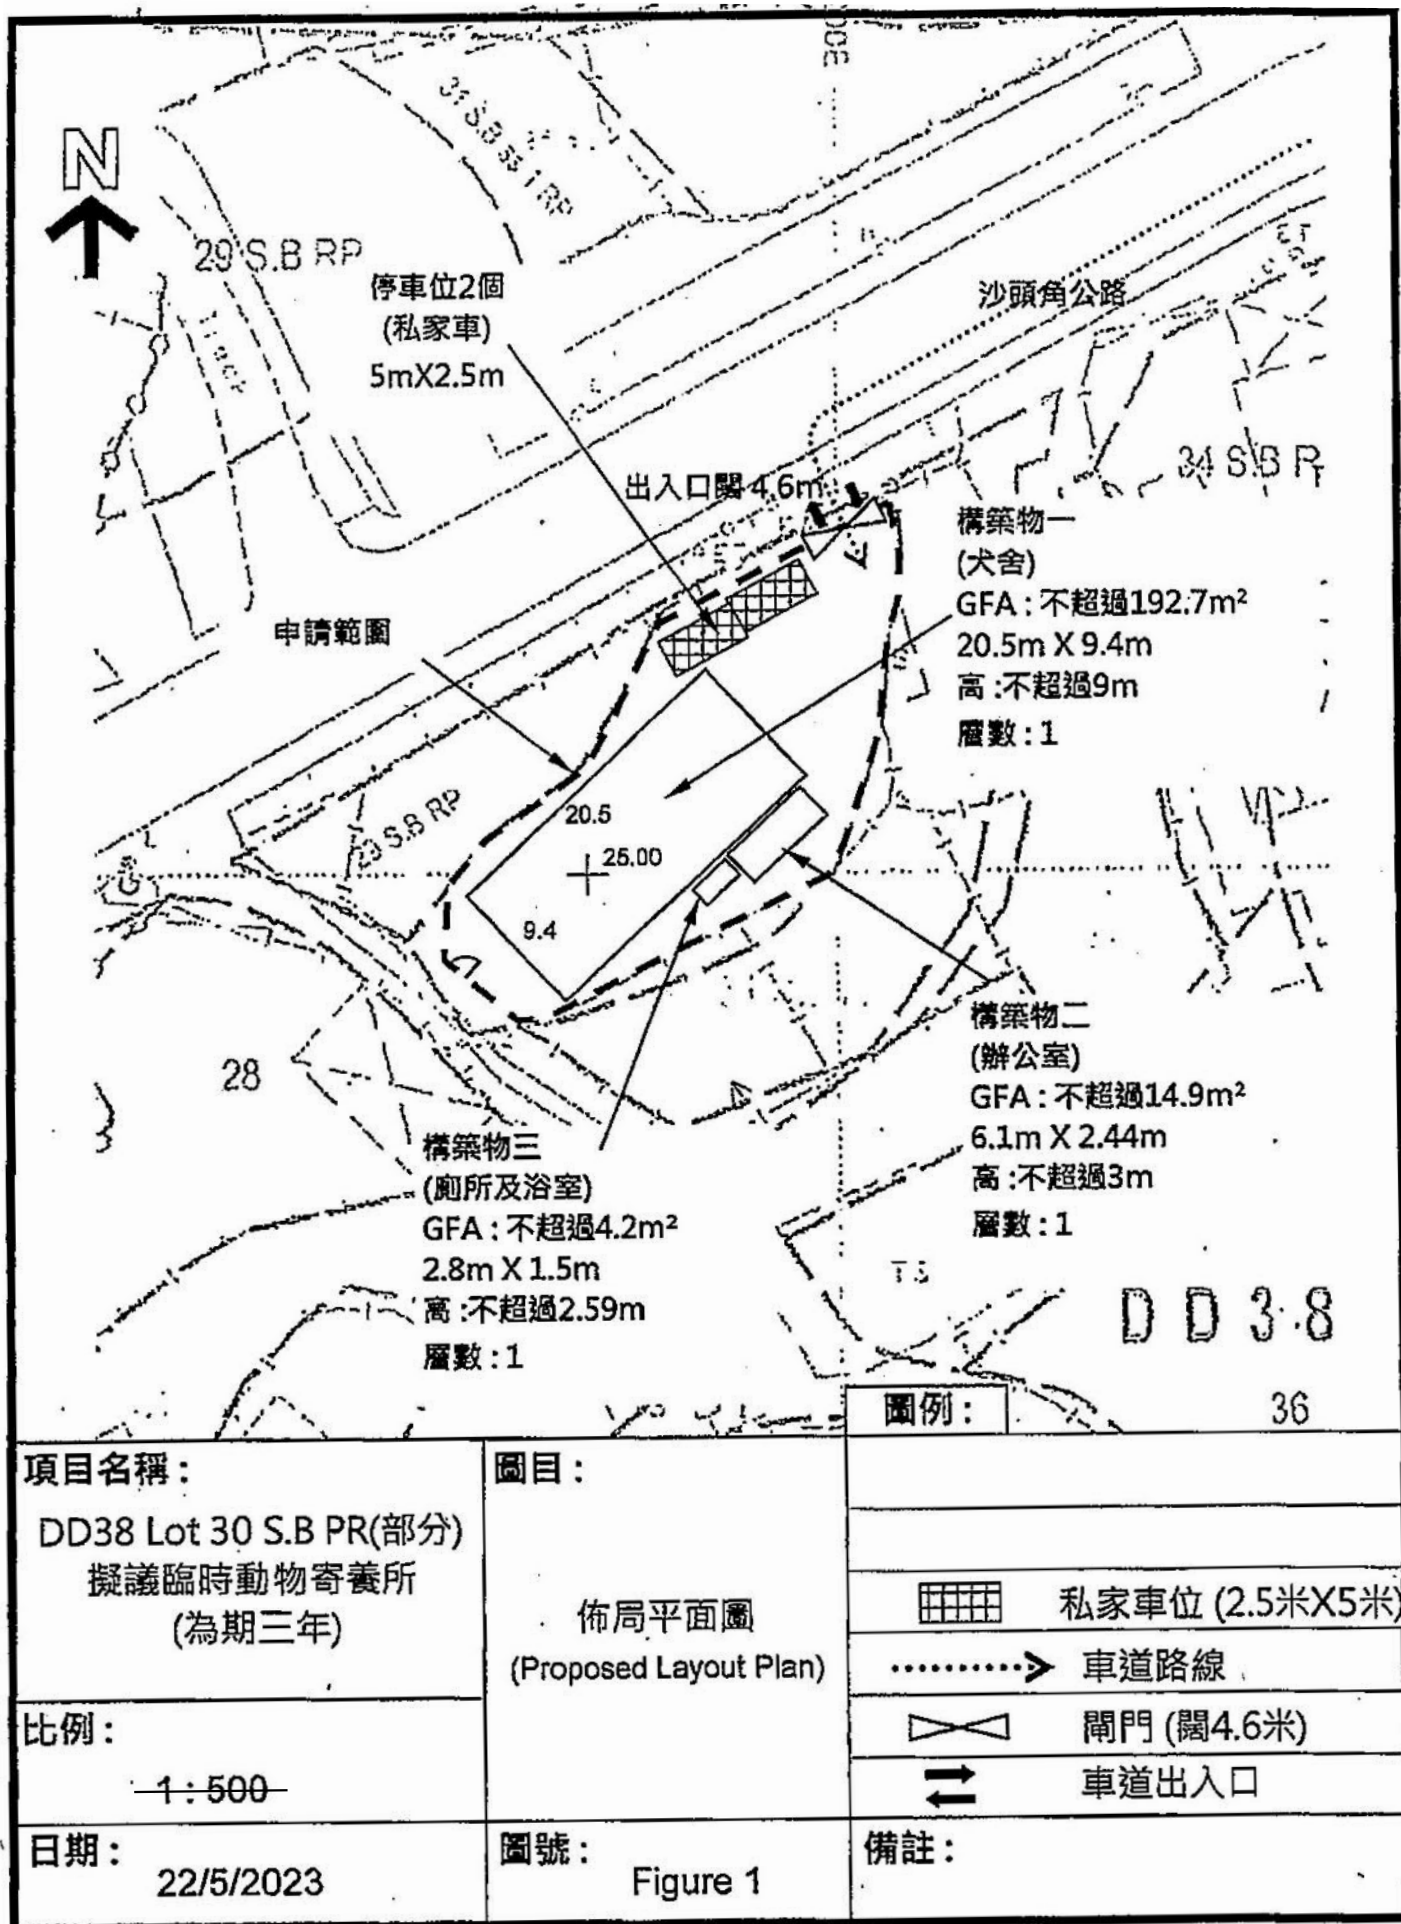

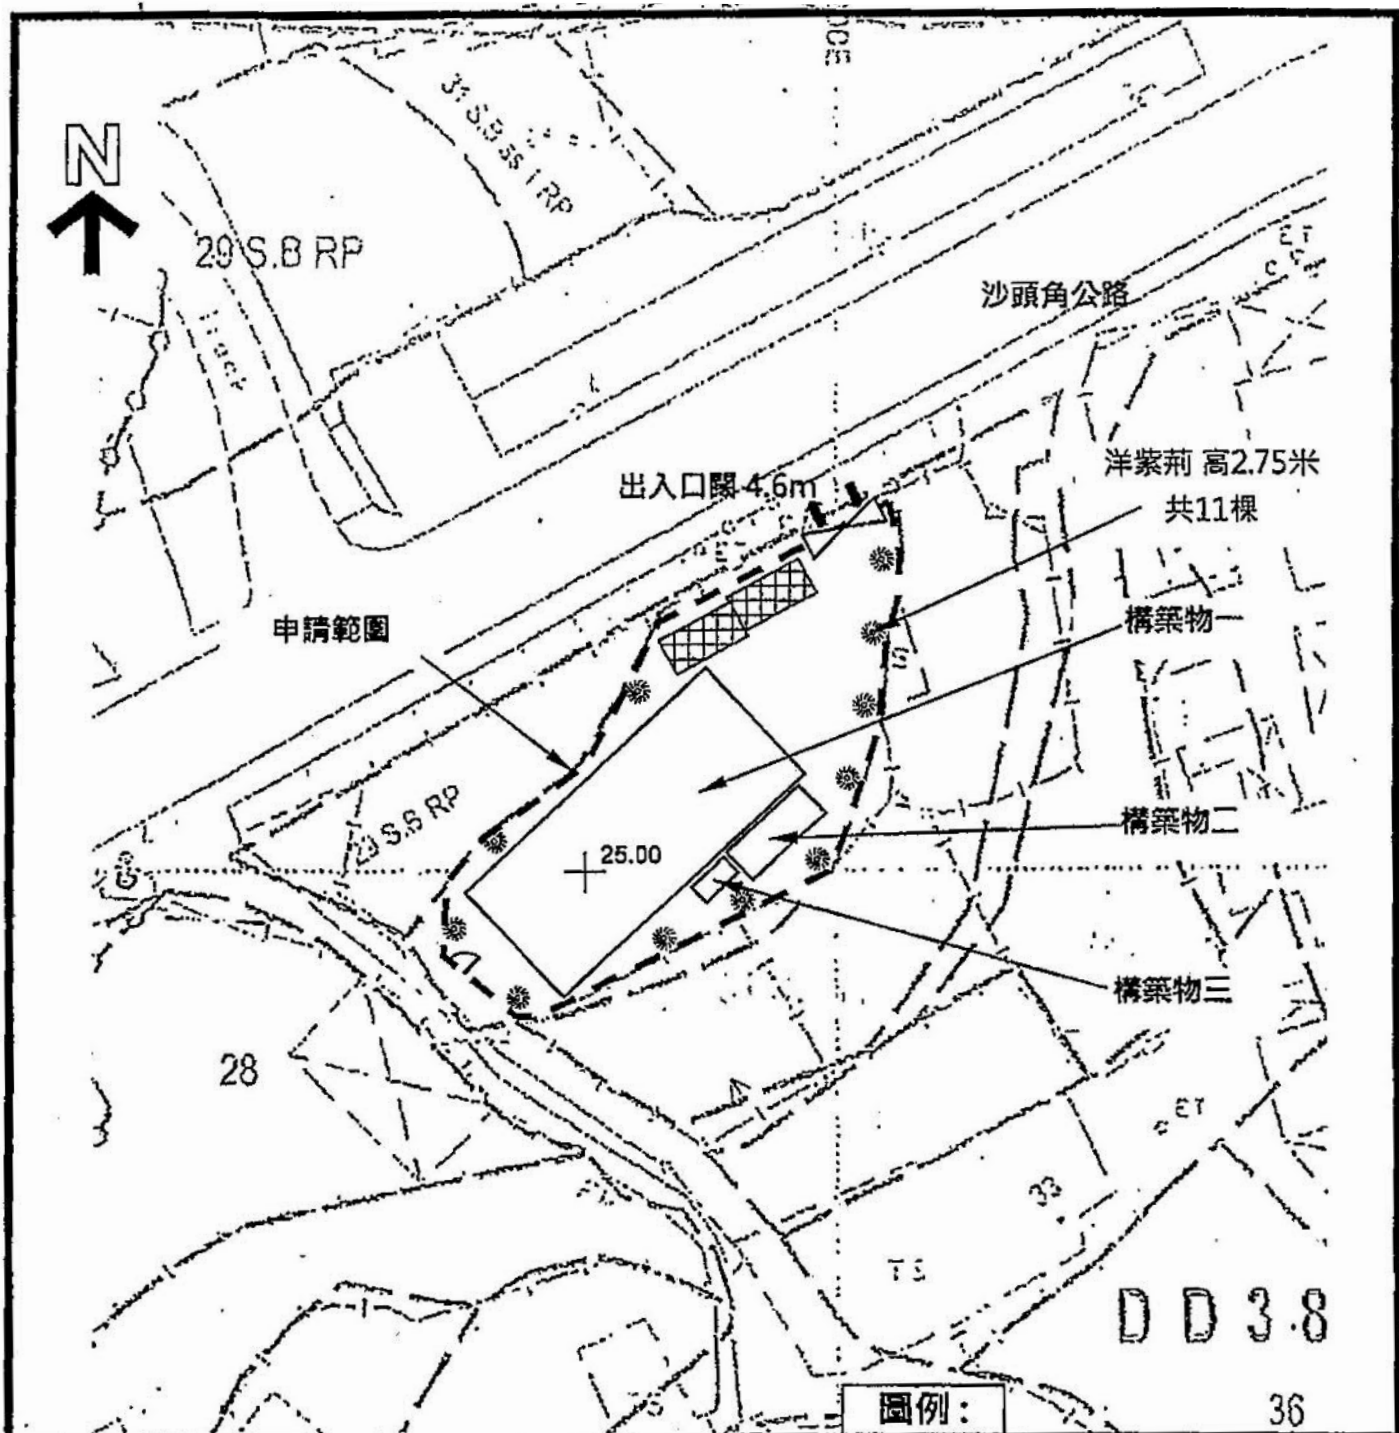

項目名稱： DD38 Lot 30 S.B PR(部分) 擬議臨時動物寄養所 (為期三年)	圖目： 美化環境報告 (景觀設計圖) (Landscape proposal)	圖例：
比例： 1:500		 洋紫荊 高2.75
日期： 22/5/2023		 私家車位 (2.5米X5米)
圖號： Figure 2	 閘門 (闊4.6米)	 車道出入口
	備註：	

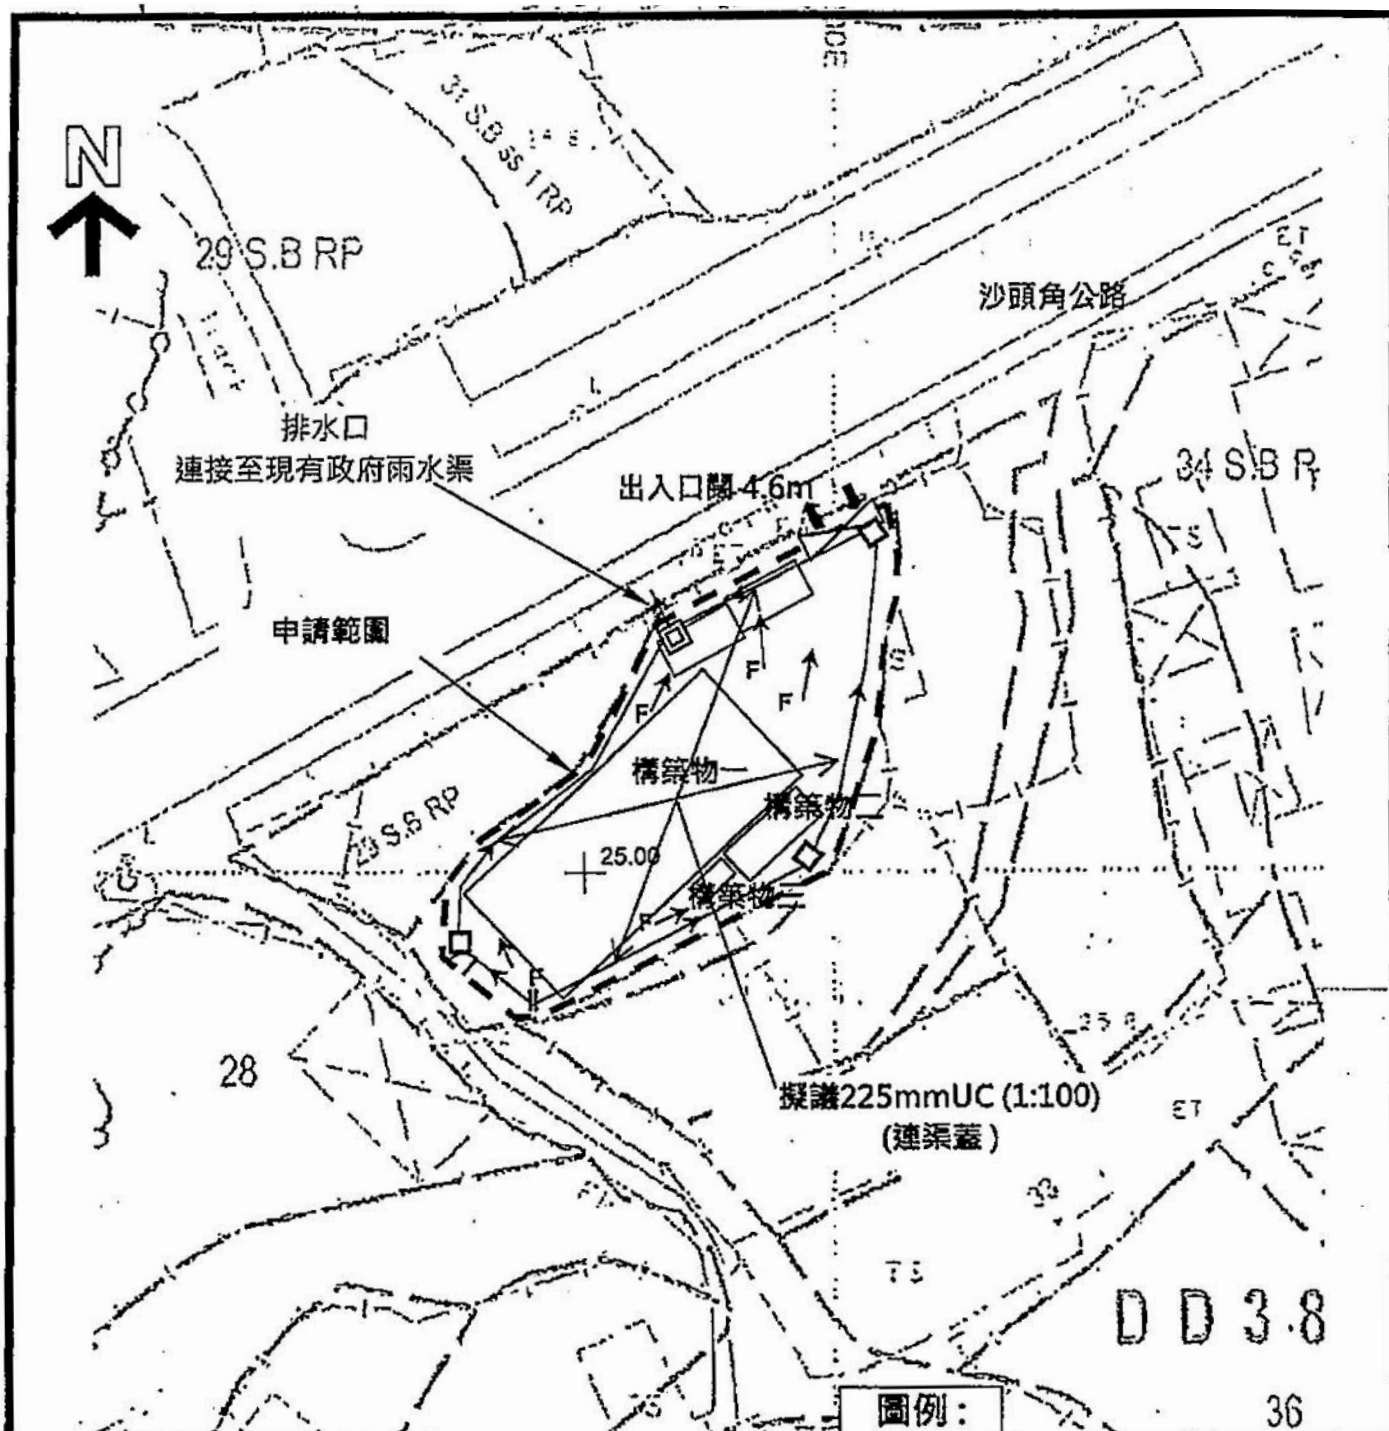

項目名稱： DD38 Lot 30 S.B PR(部分) 擬議臨時動物寄養所 (為期三年)	圖目： 雨水收集系統 Drainage Proposal	
比例： —1:500—		 尾井
		 沙井
		 私家車位 (2.5米X5米)
		 閘門 (闊4.6米)
日期： 22/5/2023	圖號： Figure 3	 車道出入口
		備註：


參考編號
REFERENCE No.

A/NE-MUP/187


繪圖

DRAWING A-3


(來源： 附件 I)
(Source: Appendix I)

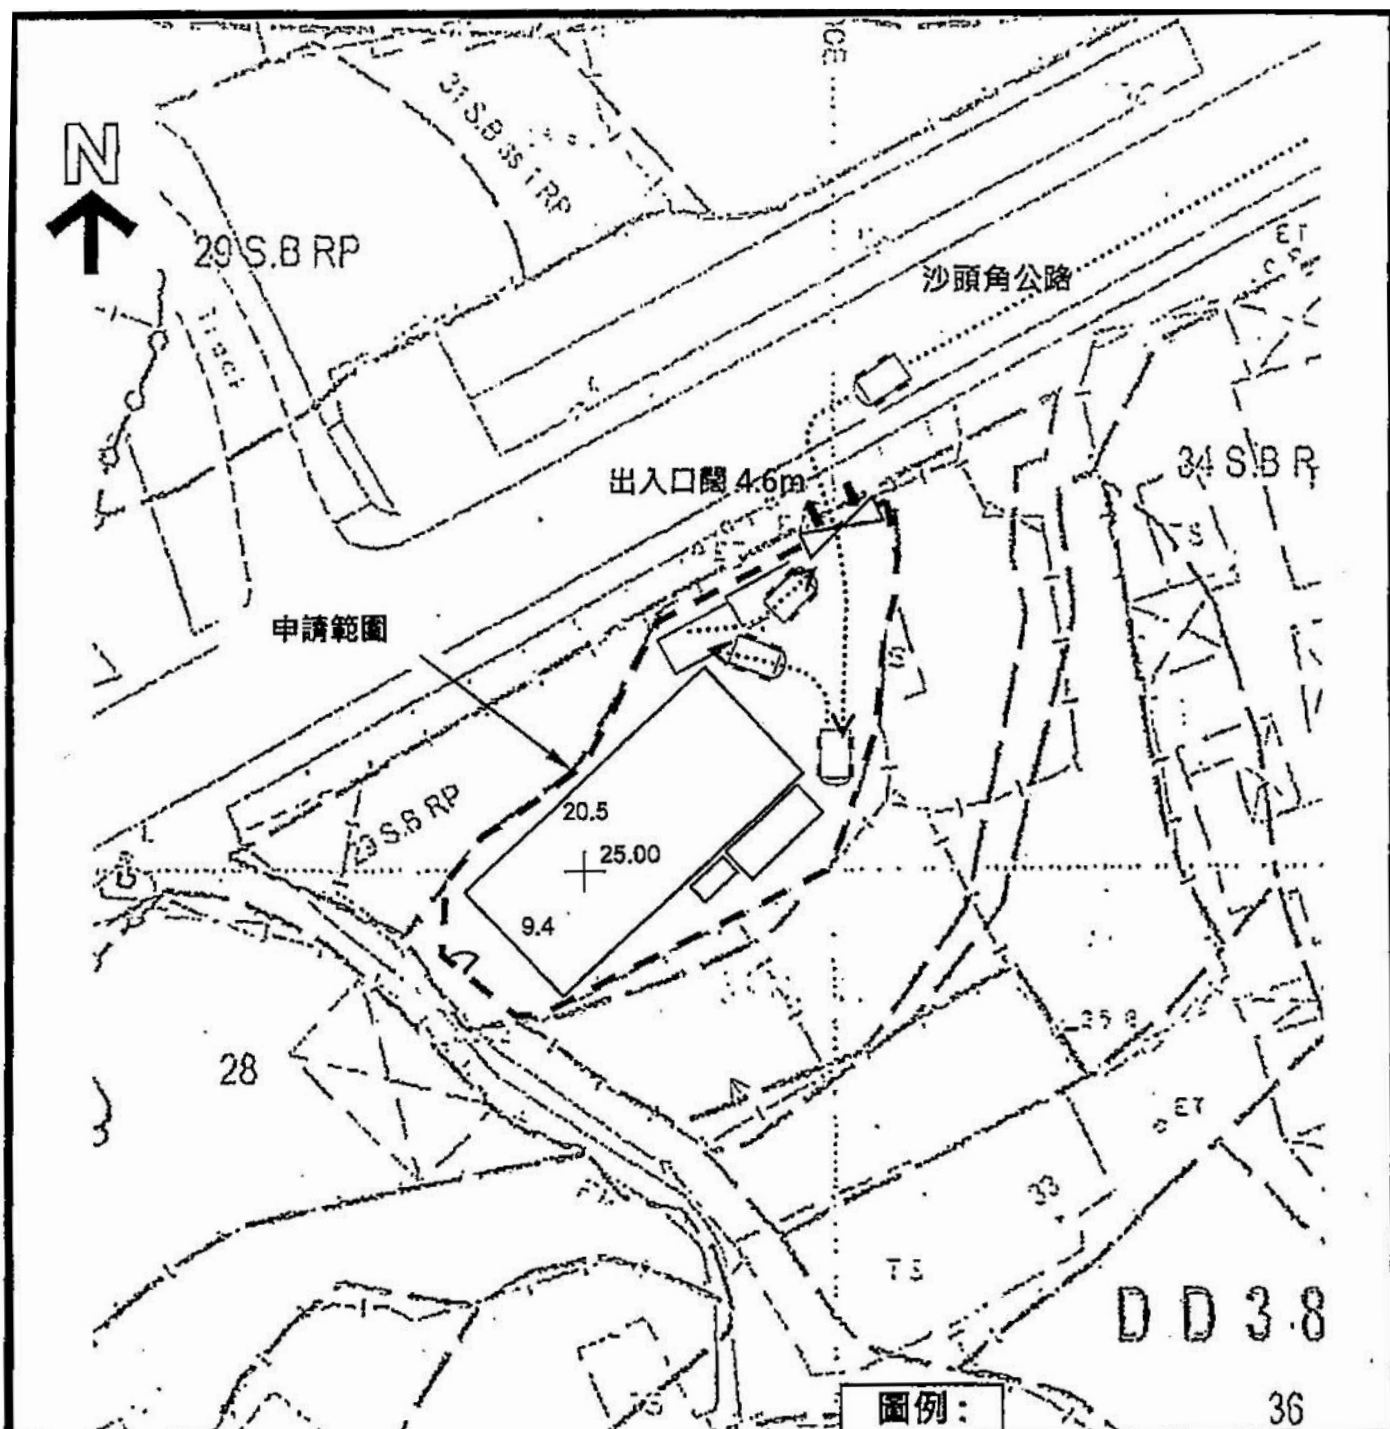

項目名稱： DD38 Lot 30 S.B PR(部分) 擬議臨時動物寄養所 (為期三年)	圖目： 私家車迴轉掉頭 / 行車線路分析圖	圖例：
比例： 1:500		➔ 車道路線 閘門 (闊4.6米)
日期： 22/5/2023		➔➔ 車道出入口 圖號： Figure 4 備註：

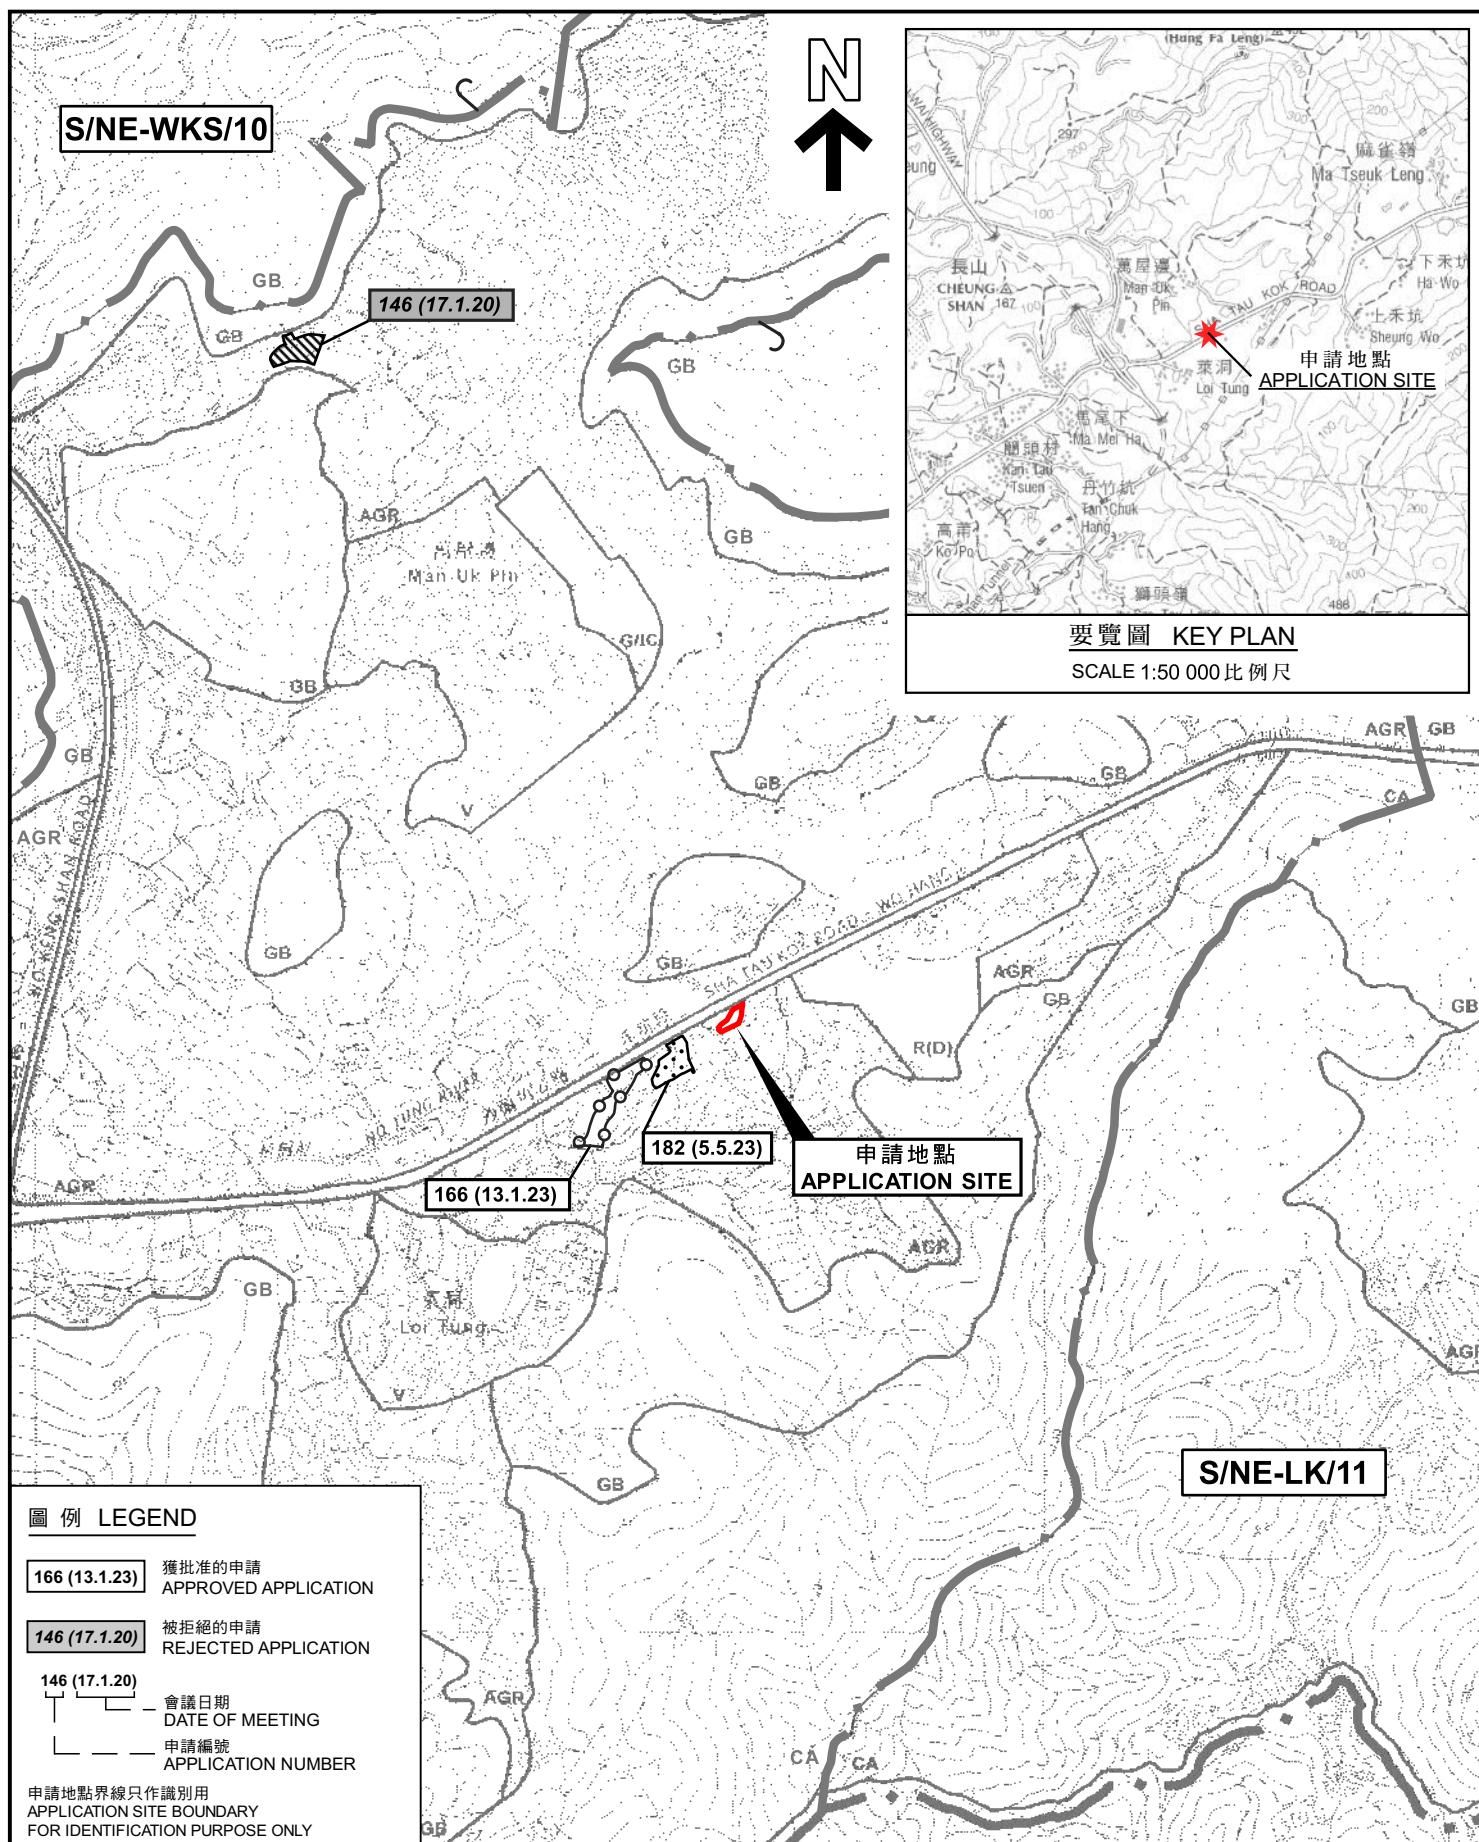

參考編號
REFERENCE No.
A/NE-MUP/187

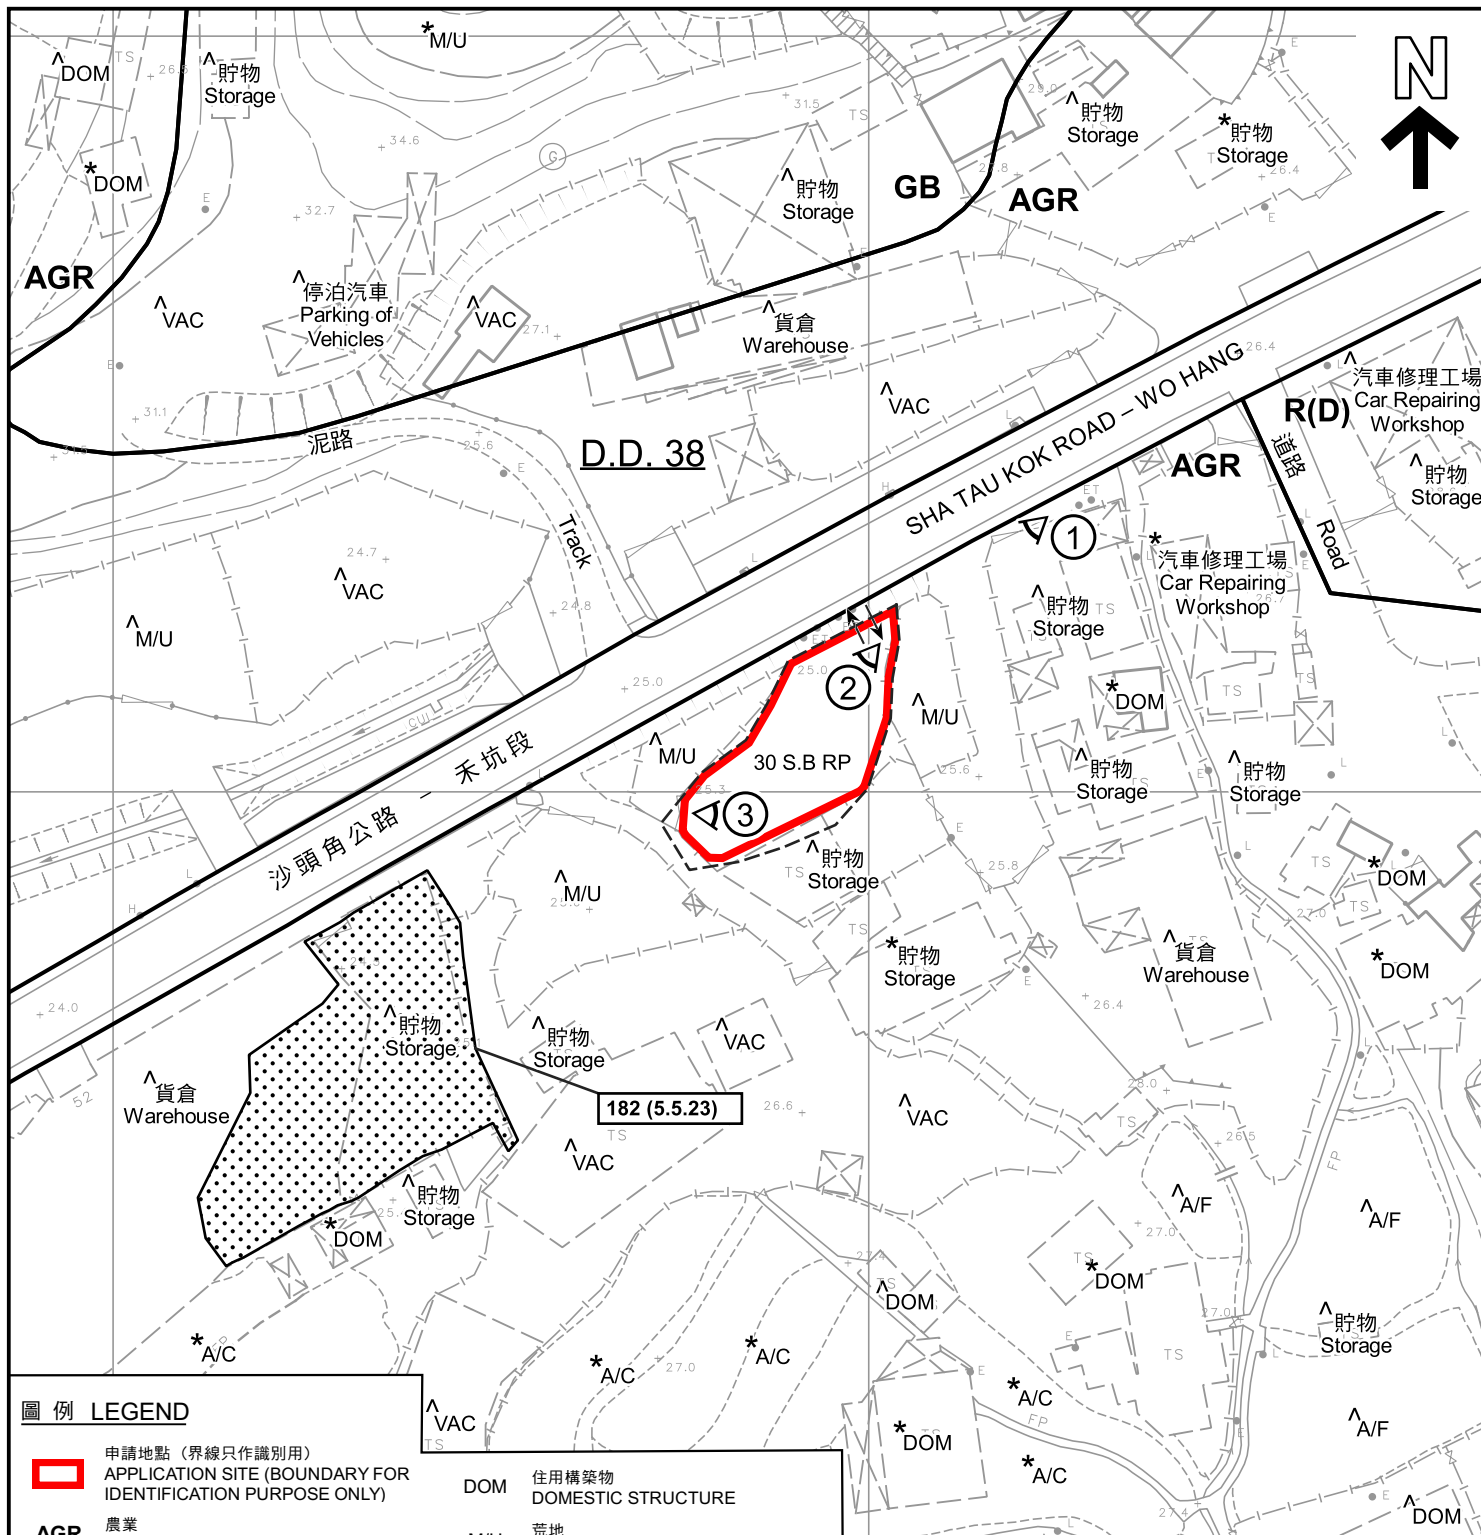

圖例 LEGEND

- 申請地點 (界線只作識別用)**
APPLICATION SITE (BOUNDARY FOR IDENTIFICATION PURPOSE ONLY)
- AGR** 農業
AGRICULTURE
- GB** 綠化地帶
GREEN BELT
- R(D)** 住宅(丁類)
RESIDENTIAL (GROUP D)
- ①** 實地照片的觀景點
VIEWING POINT OF SITE PHOTO
- A/C** 常耕農地
CULTIVATED AGRICULTURAL LAND
- A/F** 休耕農地
FALLOW AGRICULTURAL LAND
- DOM** 住用構築物
DOMESTIC STRUCTURE
- M/U** 荒地
UNUSED LAND
- VAC** 空置
VACANT
- 入口/出口
INGRESS / EGRESS
- 182 (5.5.23)** 獲批准的申請
APPROVED APPLICATION
- 182 (5.5.23)** 會議日期
DATE OF MEETING
- 182 (5.5.23)** 申請編號
APPLICATION NUMBER

註釋 Notes :

- (1) 2023年8月28日勘測的土地用途
Land uses shown on this plan are in accordance with the land use survey conducted by the Planning Department on 28.8.2023
- (2) * 土地用途跟1991年10月17日勘測的土地用途一致
Indicates that the use is the same as that revealed by the land use survey conducted by the Planning Department on 17.10.1991
- (3) ^ 土地用途跟1991年10月17日勘測的土地用途有別
Indicates that the use is different from that revealed by the land use survey conducted by the Planning Department on 17.10.1991

平面圖 SITE PLAN

本摘要圖於2023年9月5日擬備，
所根據的資料為測量圖編號
3-NW-25B及25D
EXTRACT PLAN PREPARED ON 5.9.2023
BASED ON SURVEY SHEETS No.
3-NW-25B & 25D

擬議臨時動物寄養所(犬舍)(為期3年)
新界沙頭角丈量約份第38約地段第30號B分段餘段(部分)
PROPOSED TEMPORARY ANIMAL BOARDING ESTABLISHMENT
(DOG KENNEL) FOR A PERIOD OF 3 YEARS
LOT 30 S.B RP (PART) IN D.D. 38, SHA TAU KOK, N.T.

SCALE 1 : 1 000 比例尺
米 METRES 20 0 20 40 米 METRES

規劃署
PLANNING
DEPARTMENT



參考編號
REFERENCE No.
A/NE-MUP/187

圖 PLAN
A-2



圖例 LEGEND



申請地點 (界線只作識別用)
APPLICATION SITE (BOUNDARY FOR
IDENTIFICATION PURPOSE ONLY)

本摘要圖於2023年9月11日擬備，
所根據的資料為地政總署於2022年3月8日
拍得的航攝照片編號E152858C
EXTRACT PLAN PREPARED ON 11.9.2023
BASED ON AERIAL PHOTO No. E152858C
TAKEN ON 8.3.2022 BY
LANDS DEPARTMENT

航攝照片 AERIAL PHOTO

擬議臨時動物寄養所(犬舍)(為期3年)
新界沙頭角丈量約份第38約地段第30號B分段餘段(部分)
PROPOSED TEMPORARY ANIMAL BOARDING ESTABLISHMENT
(DOG KENNEL) FOR A PERIOD OF 3 YEARS
LOT 30 S.B RP (PART) IN D.D. 38, SHA TAU KOK, N.T.

規劃署
PLANNING
DEPARTMENT



參考編號
REFERENCE No.
A/NE-MUP/187

圖 PLAN
A-3



申請地點界線只作識別用
APPLICATION SITE BOUNDARY FOR IDENTIFICATION PURPOSE ONLY

實地照片 SITE PHOTO

本圖於2023年9月4日擬備，
所根據的資料為攝於2023年8月28日
的實地照片
PLAN PREPARED ON 4.9.2023
BASED ON SITE PHOTO TAKEN ON
28.8.2023

擬議臨時動物寄養所(犬舍)(為期3年)
新界沙頭角丈量約份第38約地段第30號B分段餘段(部分)
PROPOSED TEMPORARY ANIMAL BOARDING ESTABLISHMENT
(DOG KENNEL) FOR A PERIOD OF 3 YEARS
LOT 30 S.B RP (PART) IN D.D. 38, SHA TAU KOK, N.T.

規劃署
PLANNING
DEPARTMENT



參考編號
REFERENCE No.
A/NE-MUP/187

圖 PLAN
A-4a



申請地點
APPLICATION SITE



申請地點
APPLICATION SITE

實地照片 SITE PHOTOS

擬議臨時動物寄養所(犬舍)(為期3年)
新界沙頭角丈量約份第38約地段第30號B分段餘段(部分)
PROPOSED TEMPORARY ANIMAL BOARDING ESTABLISHMENT
(DOG KENNEL) FOR A PERIOD OF 3 YEARS
LOT 30 S.B RP (PART) IN D.D. 38, SHA TAU KOK, N.T.

規劃署
PLANNING
DEPARTMENT



參考編號
REFERENCE No.
A/NE-MUP/187

圖 PLAN
A-4b

本圖於2023年9月4日擬備，
所根據的資料為攝於2023年8月28日
的實地照片
PLAN PREPARED ON 4.9.2023
BASED ON SITE PHOTOS TAKEN ON
28.8.2023