


LAYOUT PLAN

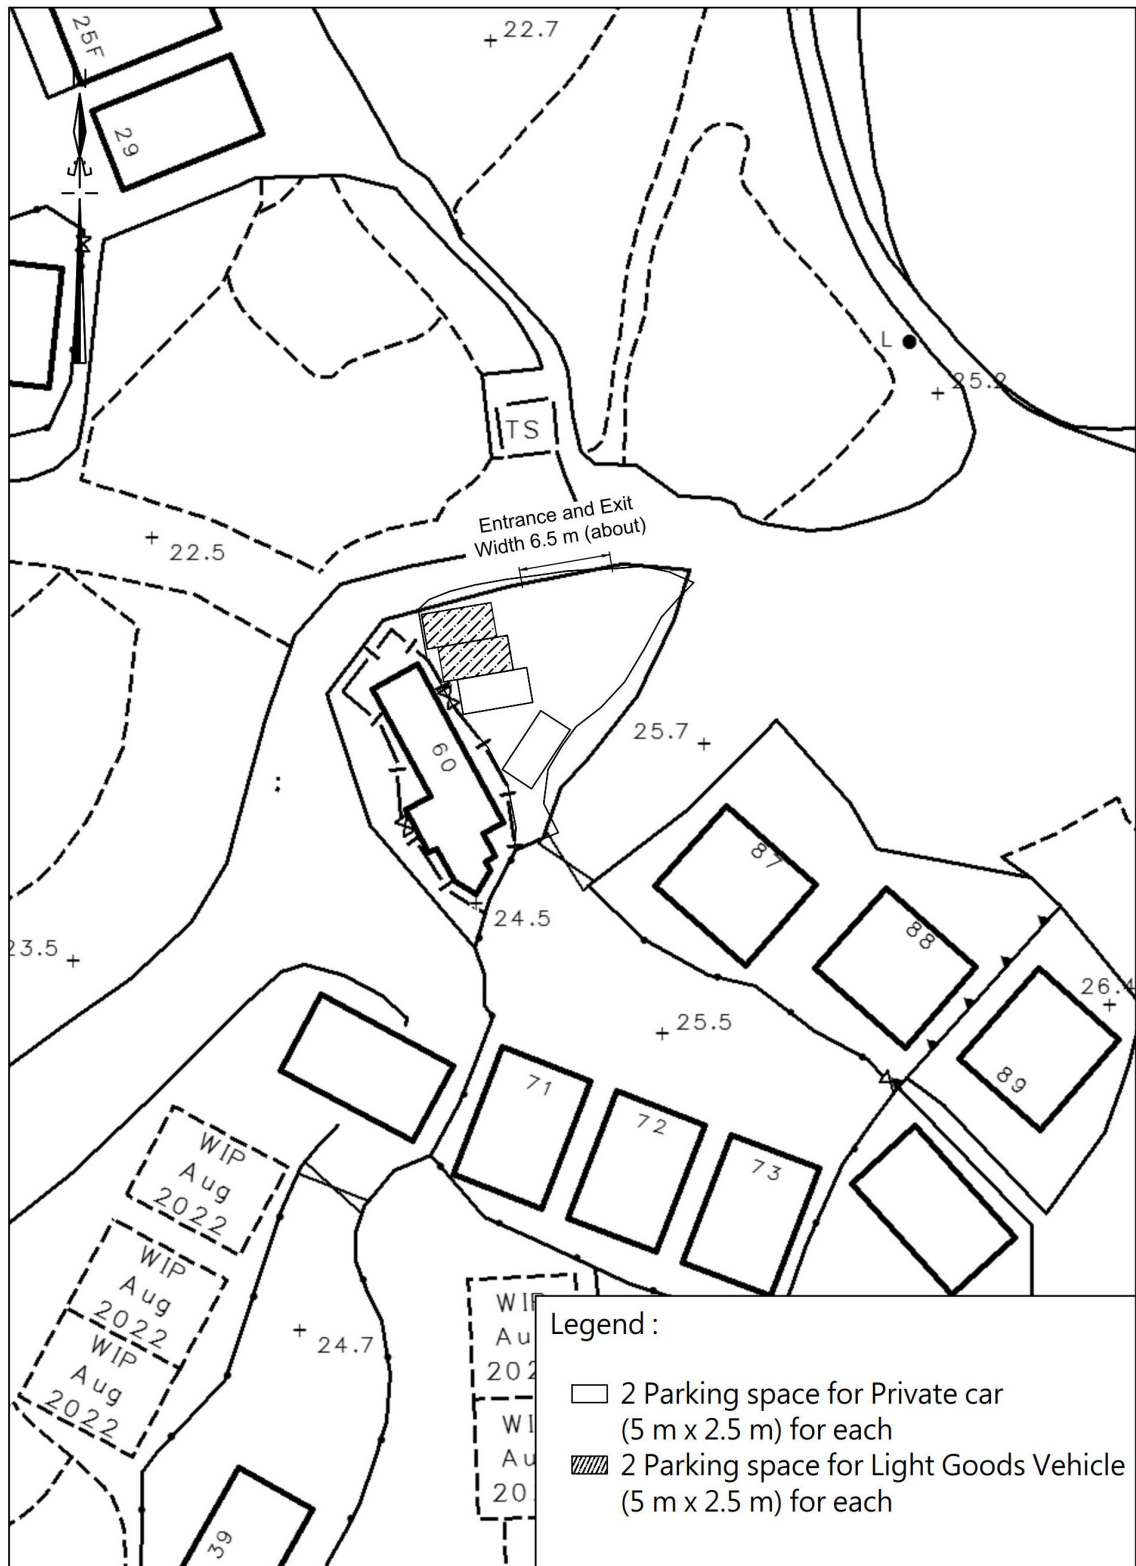

卓 弘 測 量 服 務 公 司
CHUO WANG SURVEY SERVICES COMPANY

Scale : 1 : 500
Survey Sheet No. : 3-NW-25D
Date : July 2024


參考編號
REFERENCE No.

A/NE-MUP/203

繪圖


DRAWING A-1

(來源 : 附件 1b)
(Source : Appendix 1b)

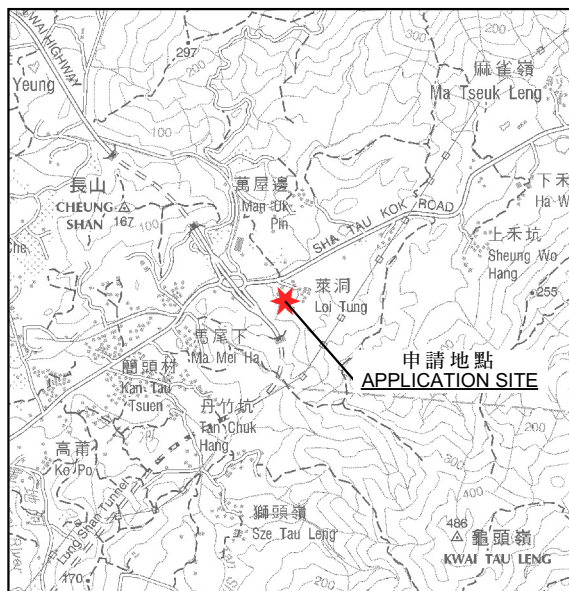

要覽圖 KEY PLAN

SCALE 1:50 000 比例尺

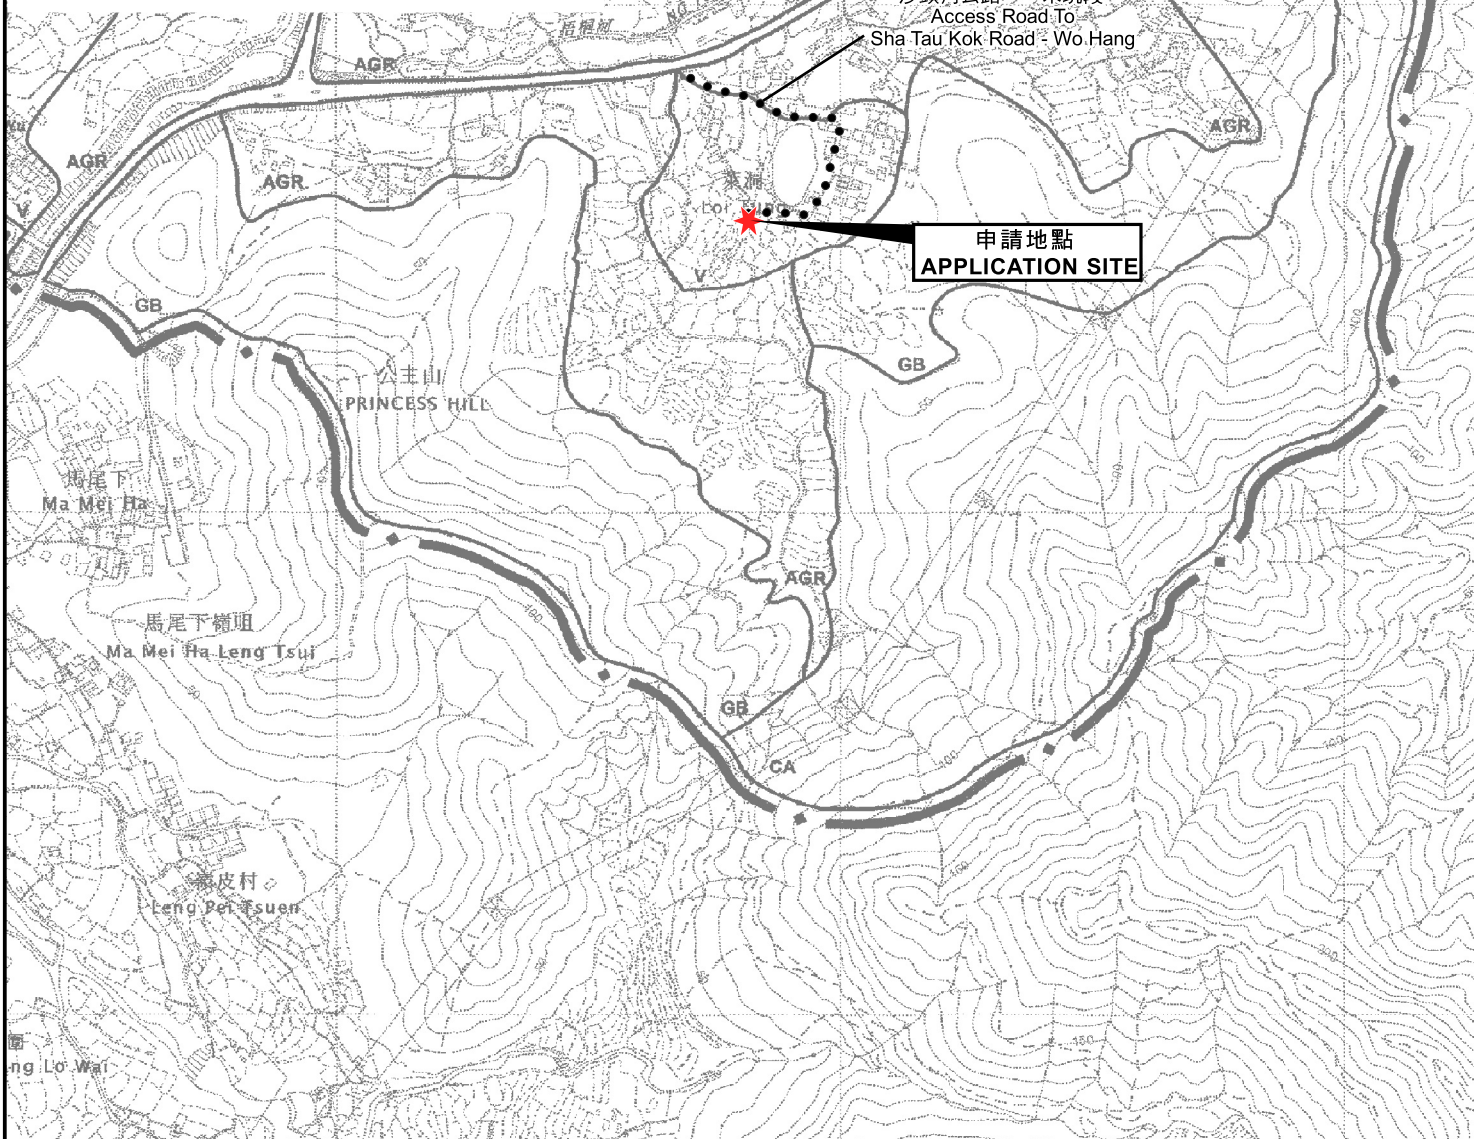

位置圖 LOCATION PLAN

擬議臨時私人停車場(私家車及輕型貨車)(為期3年)

新界沙頭角萊洞村丈量約份第46約地段第564號

PROPOSED TEMPORARY PRIVATE CAR PARK
(PRIVATE CARS AND LIGHT GOODS VEHICLES ONLY)
FOR A PERIOD OF 3 YEARS

LOT 564 IN D.D. 46, LOI TUNG VILLAGE, SHA TAU KOK, N.T.

SCALE 1:7 500 比例尺

米 100 0 100 200 300 米
METRES


規劃署
PLANNING
DEPARTMENT



參考編號
REFERENCE No.
A/NE-MUP/203

圖 PLAN
A-1

本摘要圖於2024年6月20日擬備。
所根據的資料為於2006年10月17日
核准的分區計劃大綱圖編號S/NE-MUP/11
EXTRACT PLAN PREPARED ON 20.6.2024
BASED ON OUTLINE ZONING PLAN No.
S/NE-MUP/11 APPROVED ON 17.10.2006

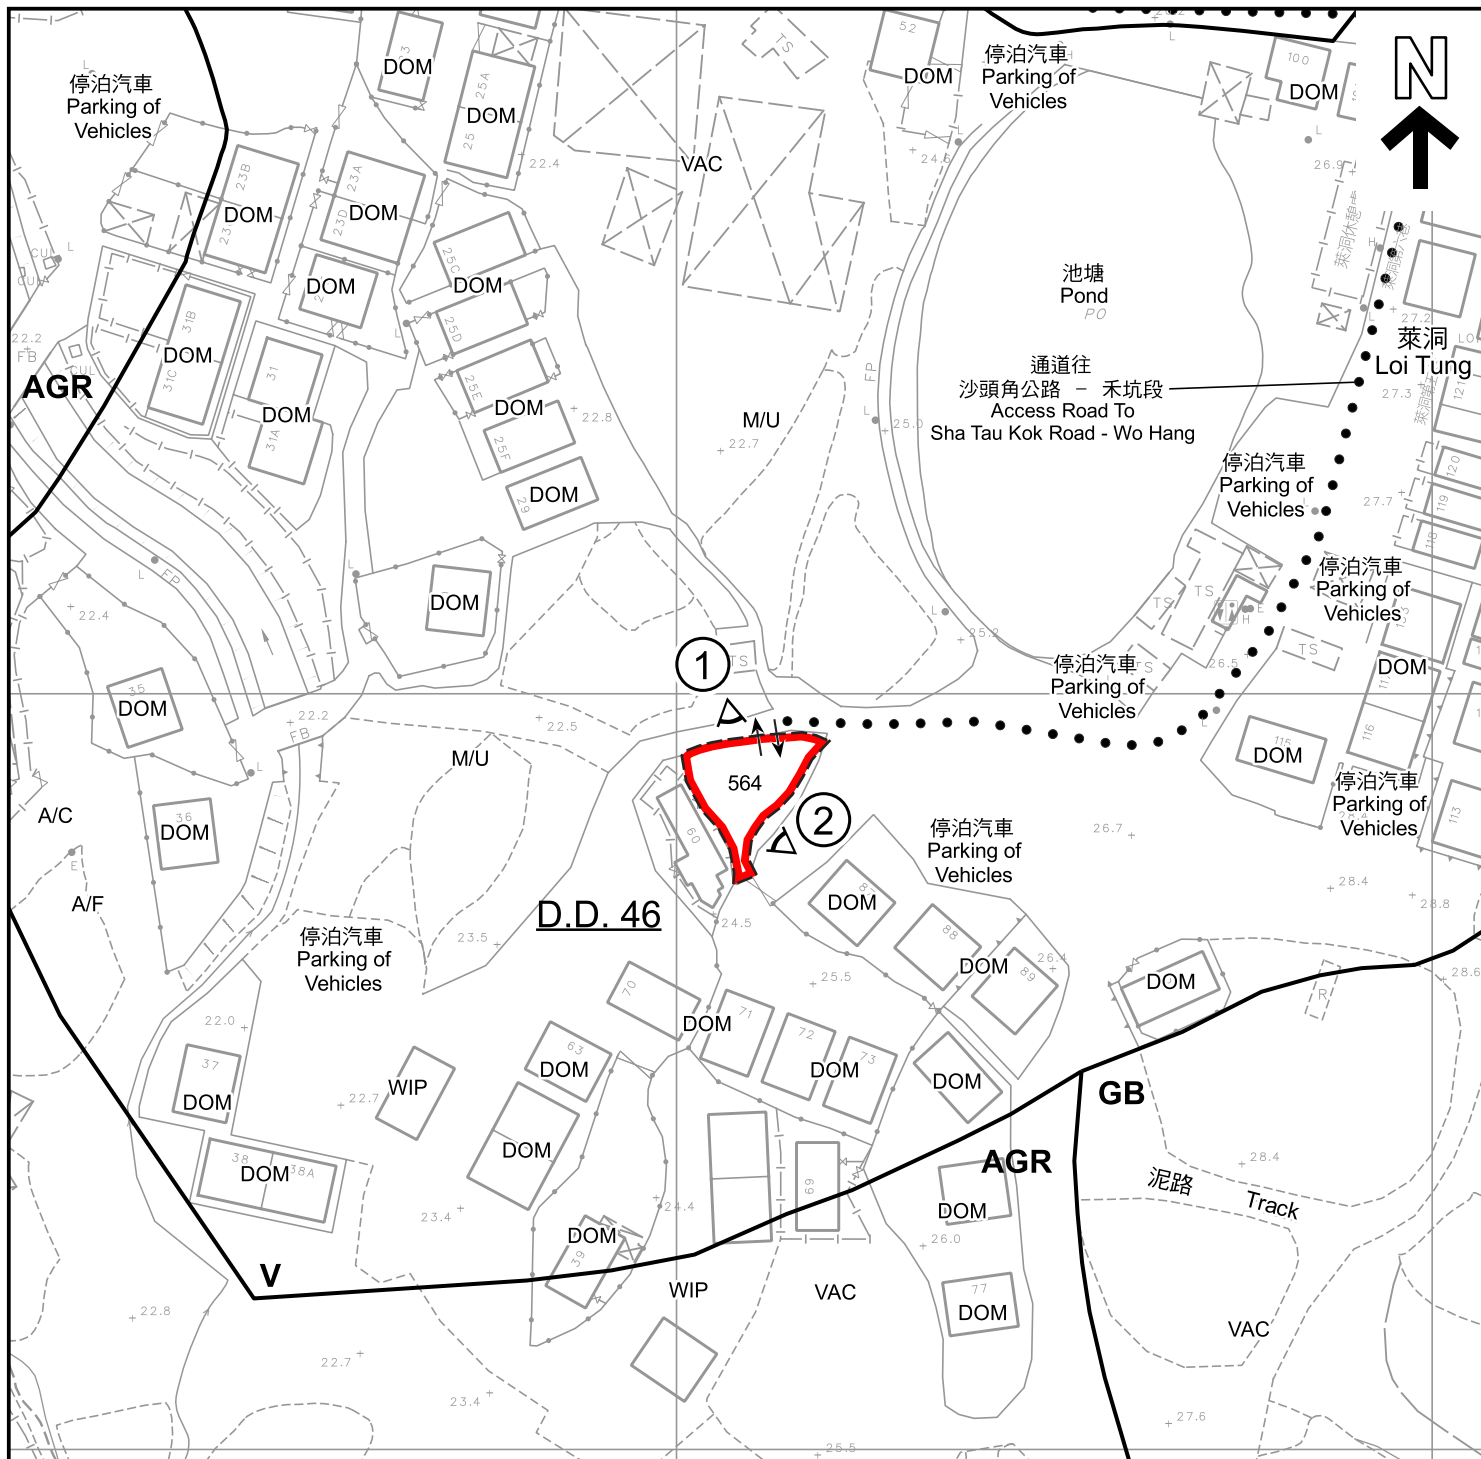

圖例 LEGEND

	申請地點 (界線只作識別用) APPLICATION SITE (BOUNDARY FOR IDENTIFICATION PURPOSE ONLY)	A/C	常耕農地 CULTIVATED AGRICULTURAL LAND
AGR	農業 AGRICULTURE	A/F	休耕農地 FALLOW AGRICULTURAL LAND
GB	綠化地帶 GREEN BELT	DOM	住用構築物 DOMESTIC STRUCTURE
V	鄉村式發展 VILLAGE TYPE DEVELOPMENT	M/U	荒地 UNUSED LAND
	入口/出口 INGRESS / EGRESS	VAC	空置 VACANT
	實地照片的觀景點 VIEWING POINT OF SITE PHOTO	WIP	施工中 WORKS IN PROGRESS

註釋 Notes :

- (1) 2024年5月17日勘測的土地用途
Land uses shown on this plan are in accordance with the land use survey conducted by the Planning Department on 17.5.2024

平面圖 SITE PLAN

擬議臨時私人停車場(私家車及輕型貨車)(為期3年)
新界沙頭角萊洞村丈量約份第46約地段第564號
PROPOSED TEMPORARY PRIVATE CAR PARK
(PRIVATE CARS AND LIGHT GOODS VEHICLES ONLY)
FOR A PERIOD OF 3 YEARS
LOT 564 IN D.D. 46, LOI TUNG VILLAGE, SHA TAU KOK, N.T.
SCALE 1 : 1 000 比例尺

米 METRES 20 0 20 40 米 METRES


規劃署
PLANNING
DEPARTMENT



參考編號
REFERENCE No.
A/NE-MUP/203

圖 PLAN
A-2

本摘要圖於2024年9月17日擬備，
所根據的資料為測量圖編號
3-NW-25D
EXTRACT PLAN PREPARED ON 17.9.2024
BASED ON SURVEY SHEET No.
3-NW-25D

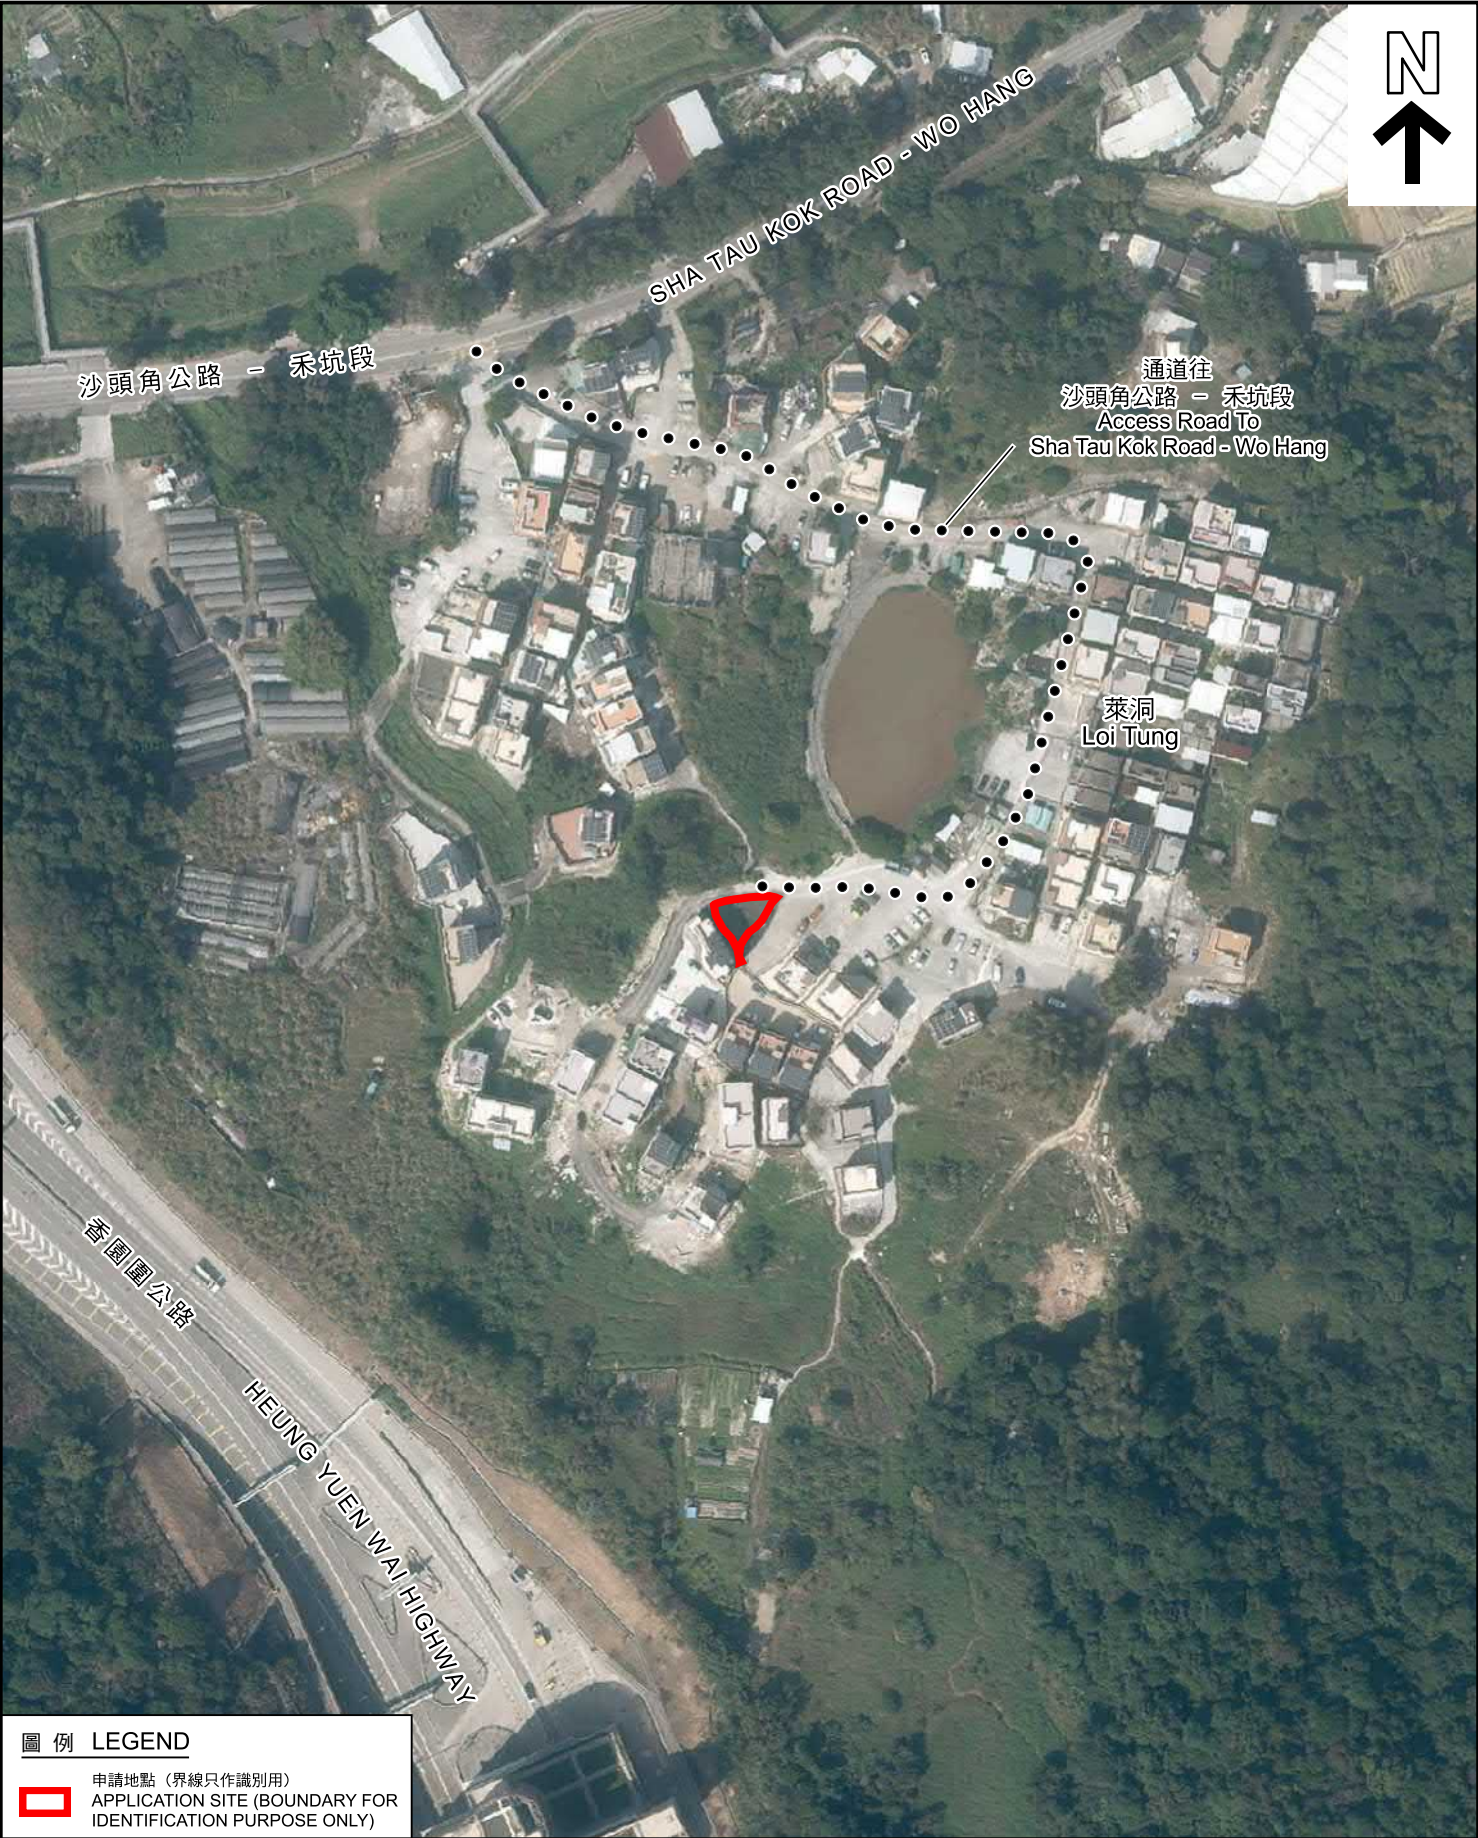

圖例 LEGEND



申請地點 (界線只作識別用)
APPLICATION SITE (BOUNDARY FOR
IDENTIFICATION PURPOSE ONLY)

本摘要圖於2024年9月17日擬備，
所根據的資料為地政總署於2023年2月22日
拍得的航攝照片編號E184540C
EXTRACT PLAN PREPARED ON 17.9.2024
BASED ON AERIAL PHOTO No. E184540C
TAKEN ON 22.2.2023 BY
LANDS DEPARTMENT

航攝照片 AERIAL PHOTO

擬議臨時私人停車場(私家車及輕型貨車) (為期3年)
新界沙頭角萊洞村丈量約份第46約地段第564號
PROPOSED TEMPORARY PRIVATE CAR PARK
(PRIVATE CARS AND LIGHT GOODS VEHICLES ONLY)
FOR A PERIOD OF 3 YEARS
LOT 564 IN D.D. 46, LOI TUNG VILLAGE, SHA TAU KOK, N.T.

規劃署
PLANNING
DEPARTMENT



參考編號
REFERENCE No.
A/NE-MUP/203

圖 PLAN
A-3

申請地點
APPLICATION SITE



申請地點
APPLICATION SITE



申請地點界線只作識別用
APPLICATION SITE BOUNDARY FOR IDENTIFICATION PURPOSE ONLY

實地照片 SITE PHOTOS

本圖於2024年6月27日擬備，
所根據的資料為攝於2024年5月17日
的實地照片
PLAN PREPARED ON 27.6.2024
BASED ON SITE PHOTOS TAKEN ON
17.5.2024

擬議臨時私人停車場(私家車及輕型貨車)(為期3年)
新界沙頭角萊洞村丈量約份第46約地段第564號
PROPOSED TEMPORARY PRIVATE CAR PARK
(PRIVATE CARS AND LIGHT GOODS VEHICLES ONLY)
FOR A PERIOD OF 3 YEARS
LOT 564 IN D.D. 46, LOI TUNG VILLAGE, SHA TAU KOK, N.T.

規劃署
PLANNING
DEPARTMENT



參考編號
REFERENCE No.
A/NE-MUP/203

圖 PLAN
A-4