


LAYOUT PLAN

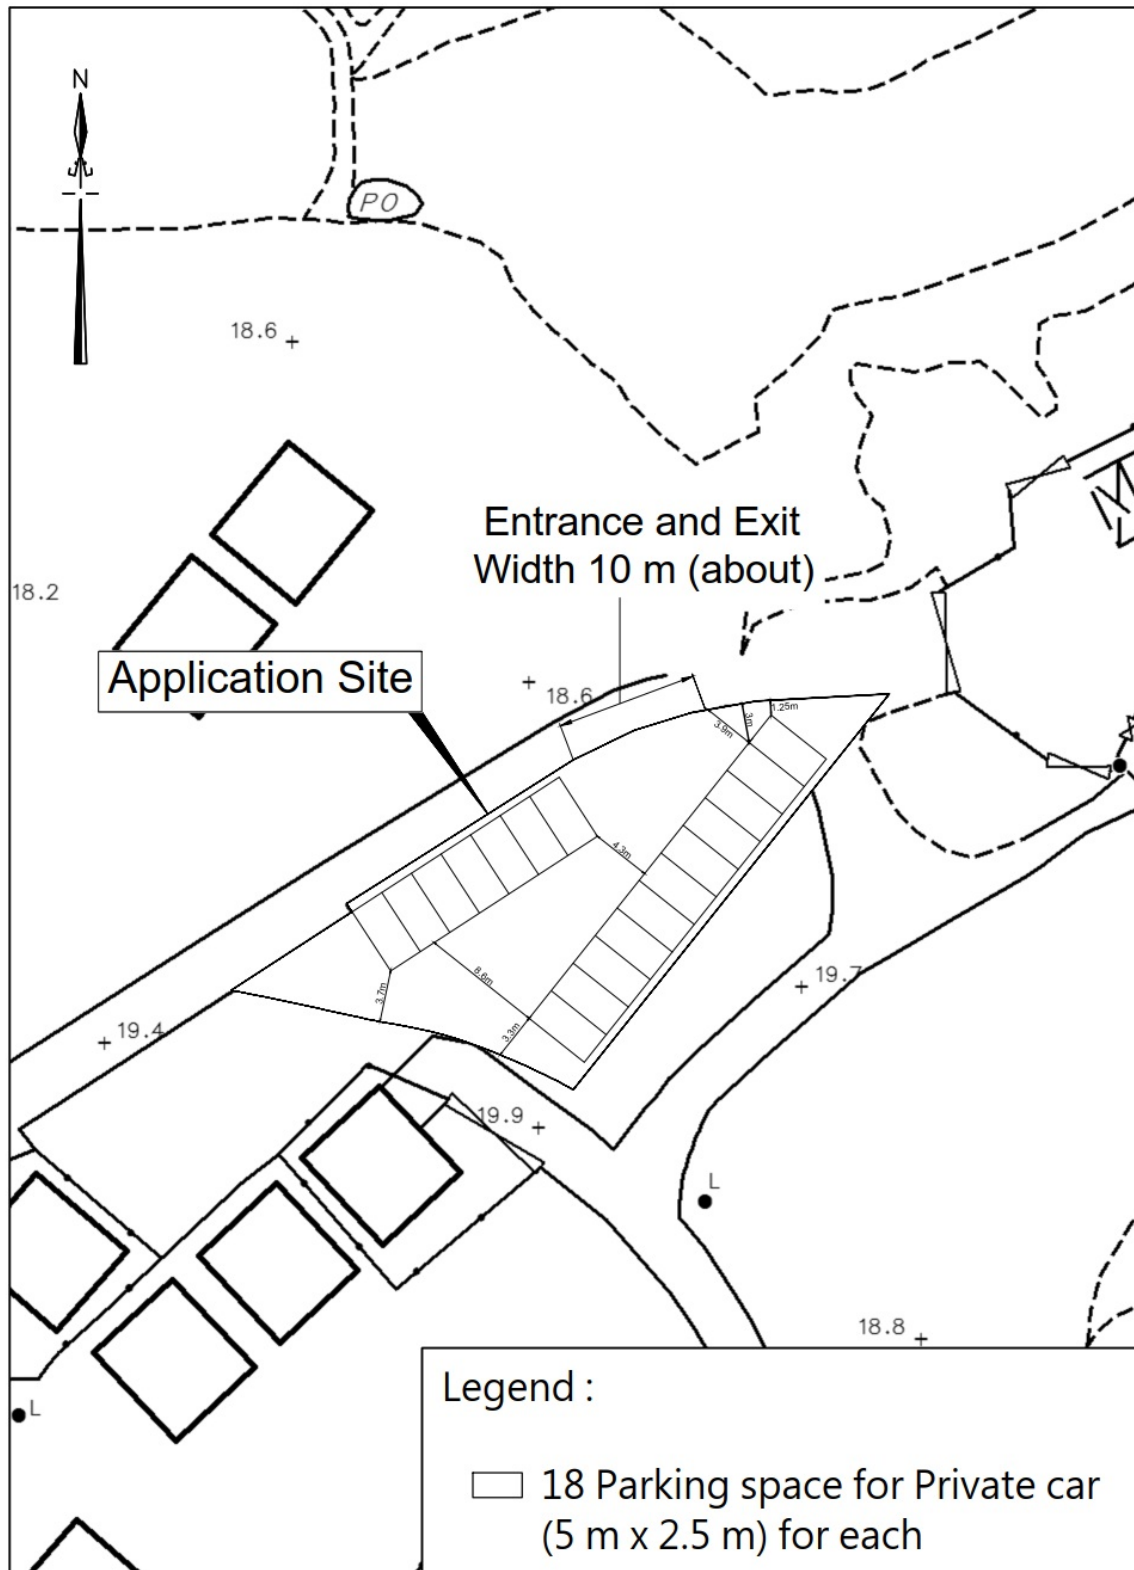

卓弘測量服務公司
CHUO WANG SURVEY SERVICES COMPANY

Scale : 1 : 500-
Survey Sheet No. : 3-NW-25C
Date : November 2024


參考編號
REFERENCE No.

A/NE-MUP/210

繪圖 DRAWING A-1

(來源 : 申請人於2025年2月7日呈交的資料)
(SOURCE : APPLICANT'S SUBMISSION ON 7.2.2025)

Proposed Fire Service Installation

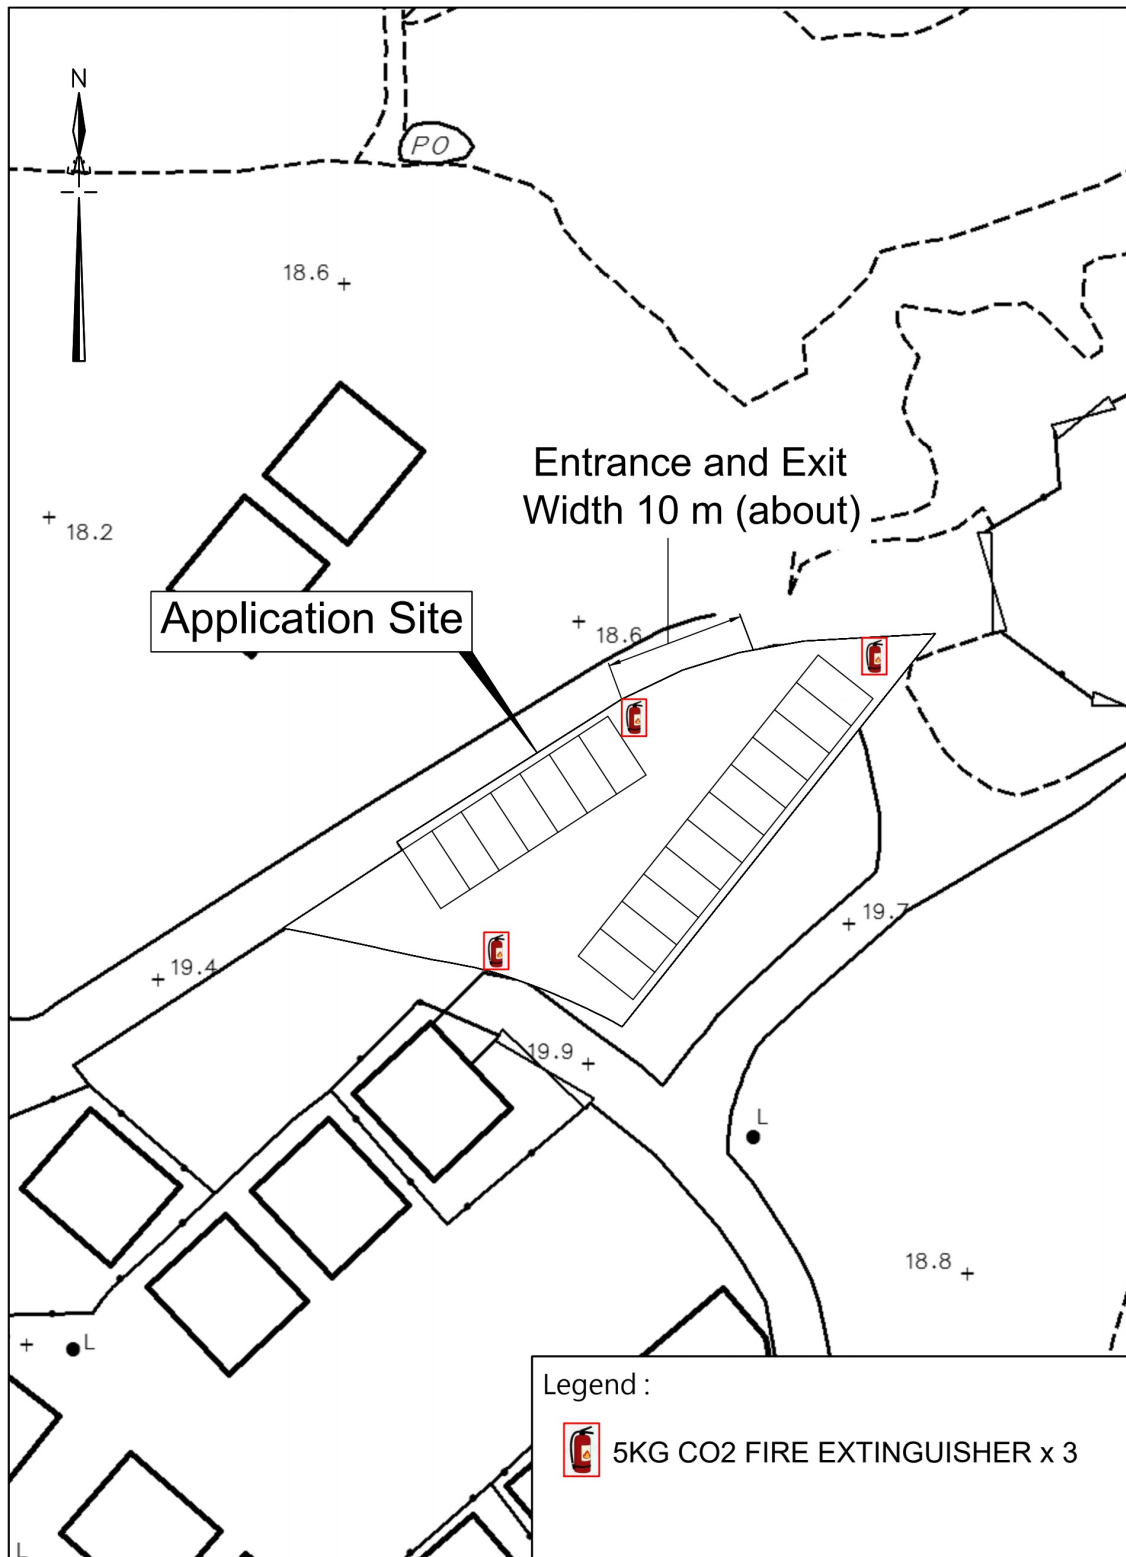

卓 弘 測 量 服 務 公 司
CHUO WANG SURVEY SERVICES COMPANY

Scale : 1 : 500
Survey Sheet No. : 3-NW-25C
Date : January 2025

參考編號
REFERENCE No.

A/NE-MUP/210


繪圖 DRAWING A-2

(來源 : 申請人於2025年1月14日呈交的資料)
(SOURCE : APPLICANT'S SUBMISSION ON 14.1.2025)



要覽圖 KEY PLAN

SCALE 1:50 000 比例尺

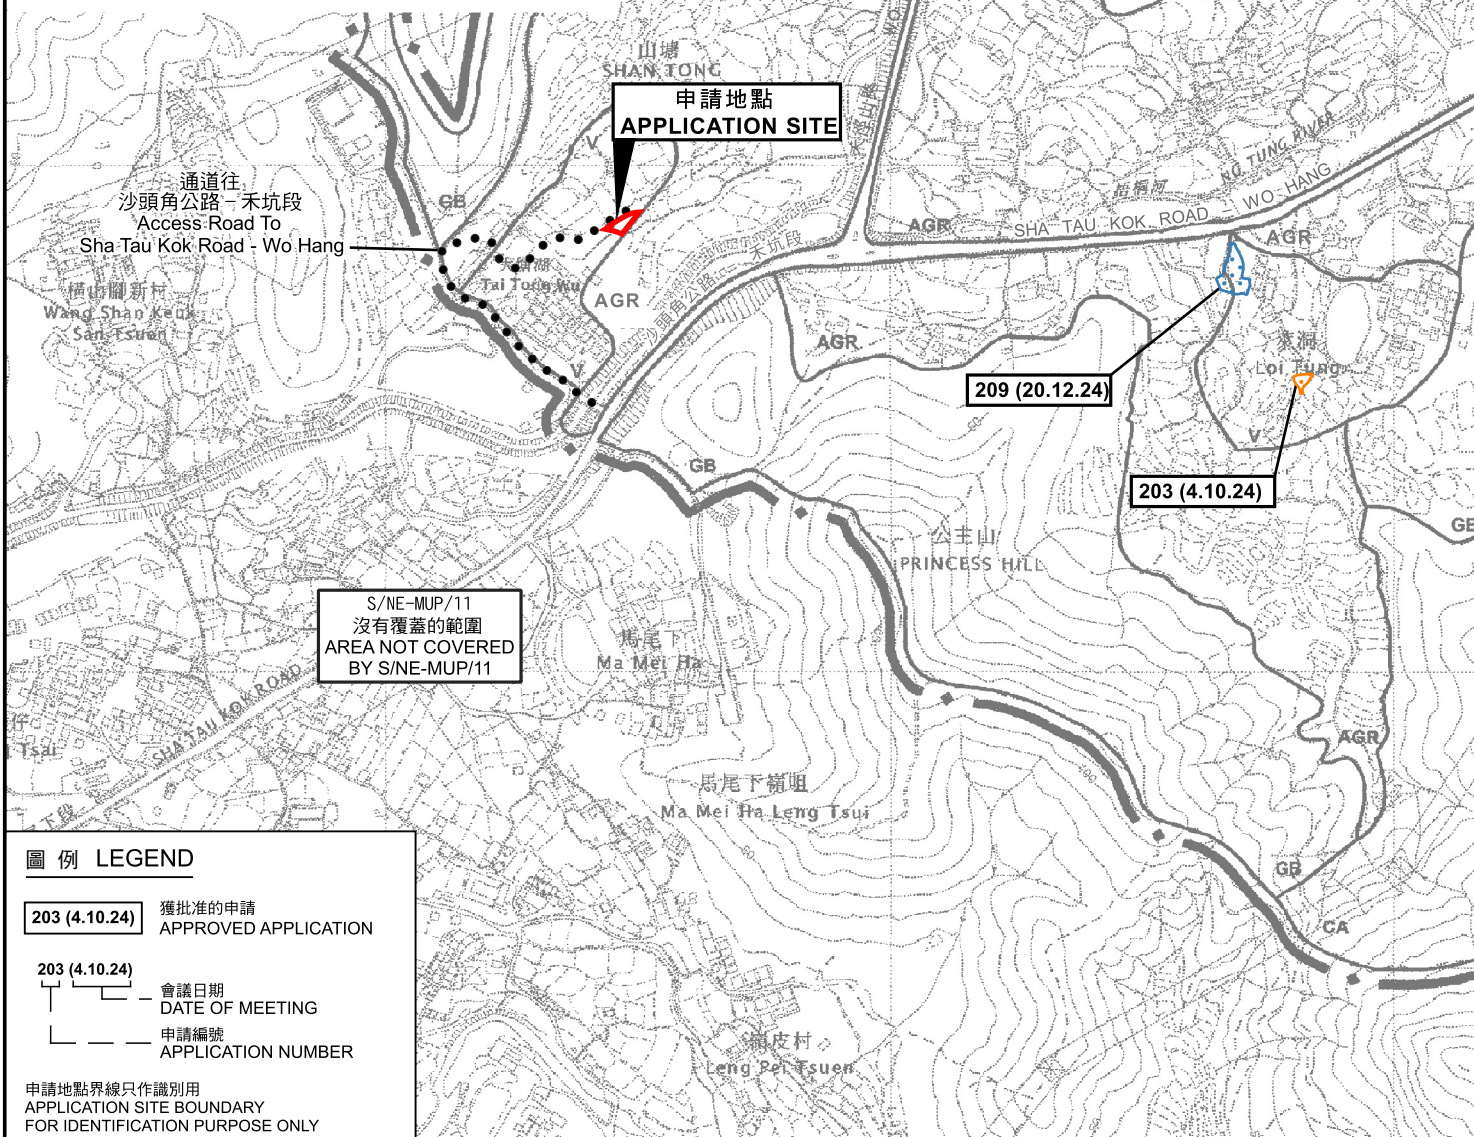

圖例 LEGEND

203 (4.10.24) 獲批准的申請
APPROVED APPLICATION

203 (4.10.24) 會議日期
DATE OF MEETING

申請編號
APPLICATION NUMBER

申請地點界線只作識別用
APPLICATION SITE BOUNDARY
FOR IDENTIFICATION PURPOSE ONLY

位置圖 LOCATION PLAN

擬議臨時私人停車場(只限私家車)(為期3年)
新界沙頭角大塘湖丈量約份第46約地段第57號(部分)
PROPOSED TEMPORARY PRIVATE CAR PARK
(PRIVATE CARS ONLY)

FOR A PERIOD OF 3 YEARS
LOT 57 (PART) IN D.D. 46, TAI TONG WU, SHA TAU KOK, N.T.
SCALE 1:7 500 比例尺

米 100 0 100 200 300 米
METRES


規劃署
PLANNING
DEPARTMENT



參考編號
REFERENCE No.
A/NE-MUP/210

圖 PLAN
A-1

本摘要圖於2025年3月10日擬備，
所根據的資料為於2006年10月17日
核准的分區計劃大綱圖編號S/NE-MUP/11
EXTRACT PLAN PREPARED ON 10.3.2025
BASED ON OUTLINE ZONING PLAN
No. S/NE-MUP/11 APPROVED ON 17.10.2006

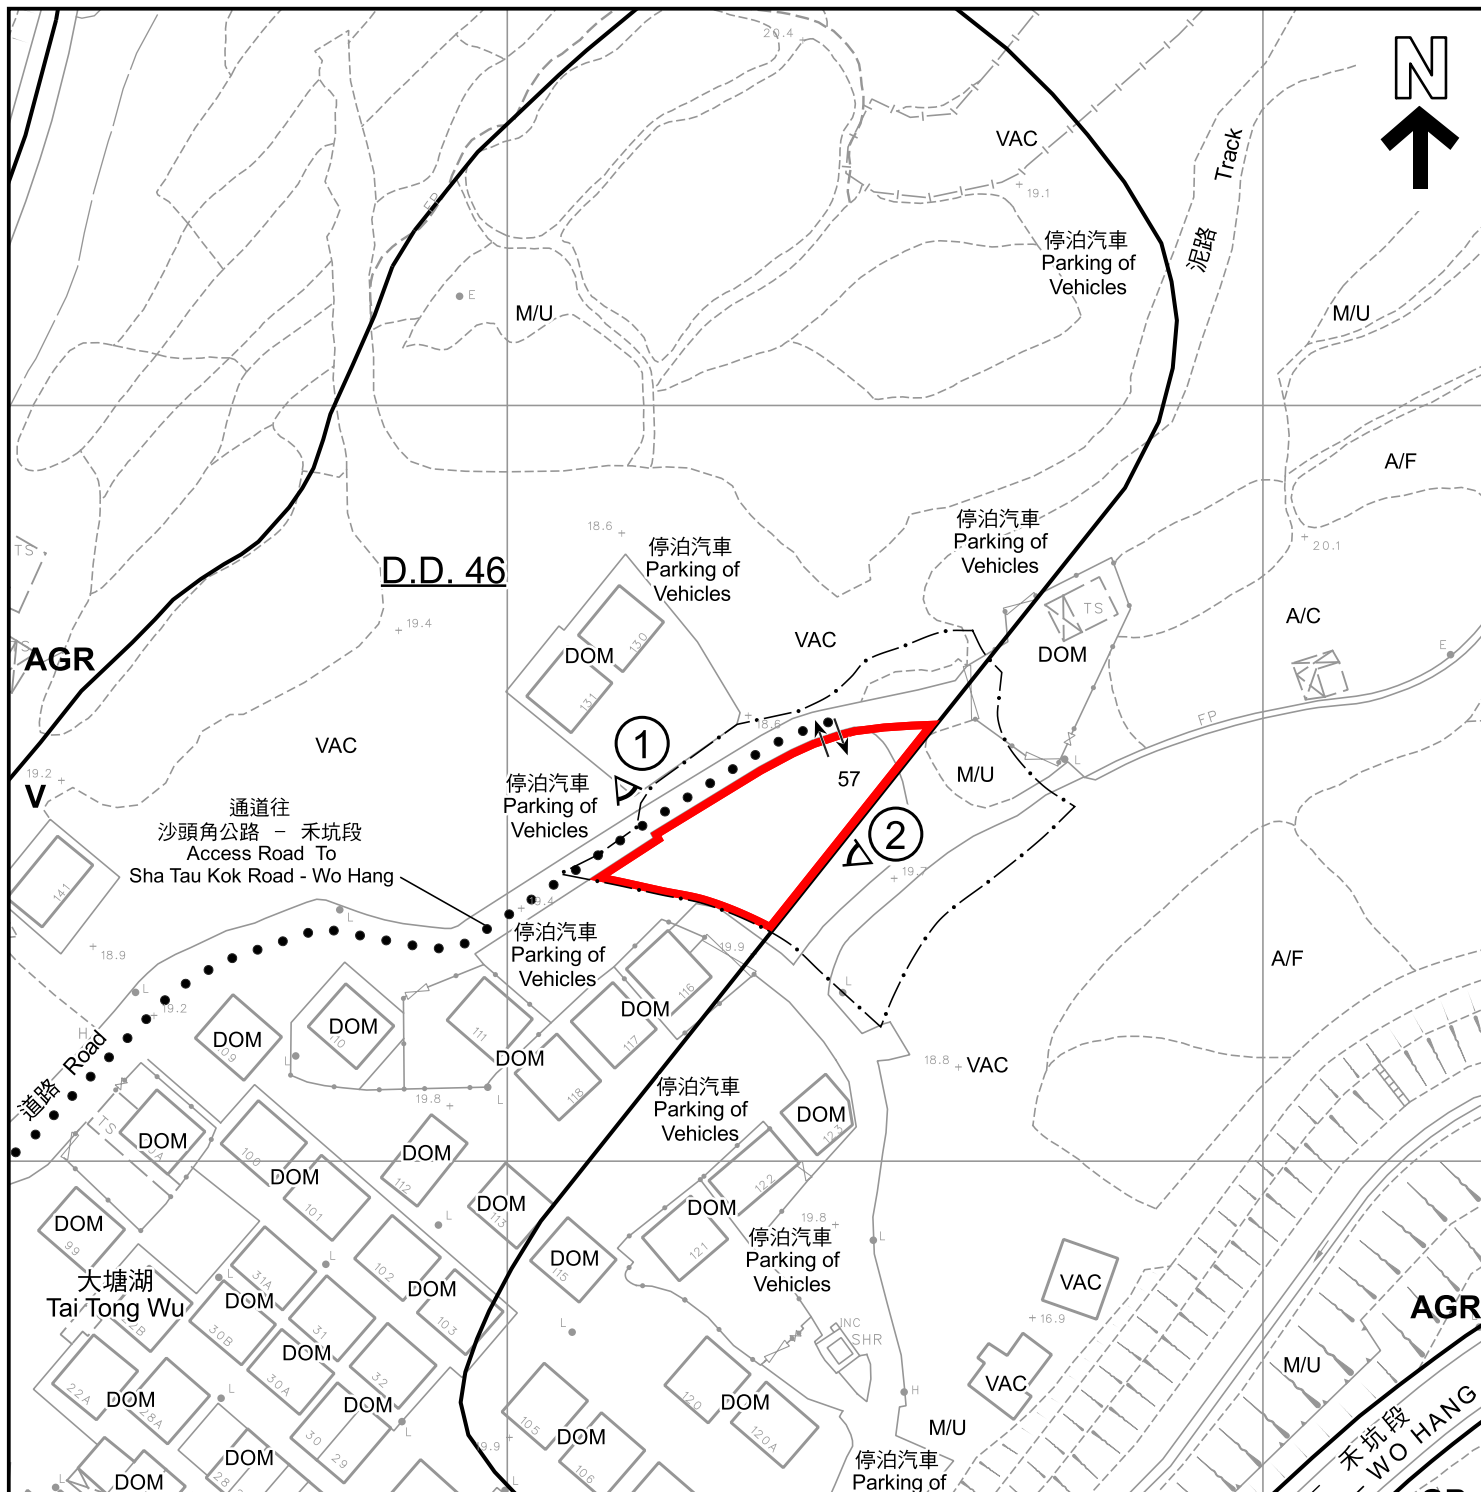

圖例 LEGEND

-  申請地點 (界線只作識別用)
APPLICATION SITE (BOUNDARY FOR IDENTIFICATION PURPOSE ONLY)
- AGR** 農業
AGRICULTURE
- GB** 綠化地帶
GREEN BELT
- V** 鄉村式發展
VILLAGE TYPE DEVELOPMENT
-  實地照片的觀景點
VIEWING POINT OF SITE PHOTO

- A/C** 常耕農地
CULTIVATED AGRICULTURAL LAND
- A/F** 休耕農地
FALLOW AGRICULTURAL LAND
- DOM** 住用構築物
DOMESTIC STRUCTURE
- M/U** 荒地
UNUSED LAND
- VAC** 空置
VACANT
-  入口/出口
INGRESS / EGRESS

註釋 Note :

- (1) 2024年12月10日勘测的土地用途
Land uses shown on this plan are in accordance with the land use survey conducted by the Planning Department on 10.12.2024

平面圖 SITE PLAN

本摘要圖於2025年3月10日擬備，
所根據的資料為測量圖編號
3-NW-25C
EXTRACT PLAN PREPARED ON 10.3.2025
BASED ON SURVEY SHEET No.
3-NW-25C

擬議臨時私人停車場(只限私家車)(為期3年)
新界沙頭角大塘湖丈量約份第46約地段第57號(部分)
PROPOSED TEMPORARY PRIVATE CAR PARK
(PRIVATE CARS ONLY)
FOR A PERIOD OF 3 YEARS
LOT 57 (PART) IN D.D. 46, TAI TONG WU, SHA TAU KOK, N.T.
SCALE 1 : 1 000 比例尺


米 METRES 20 0 20 40 米 METRES

規劃署
PLANNING
DEPARTMENT



參考編號
REFERENCE No.
A/NE-MUP/210

圖 PLAN
A-2

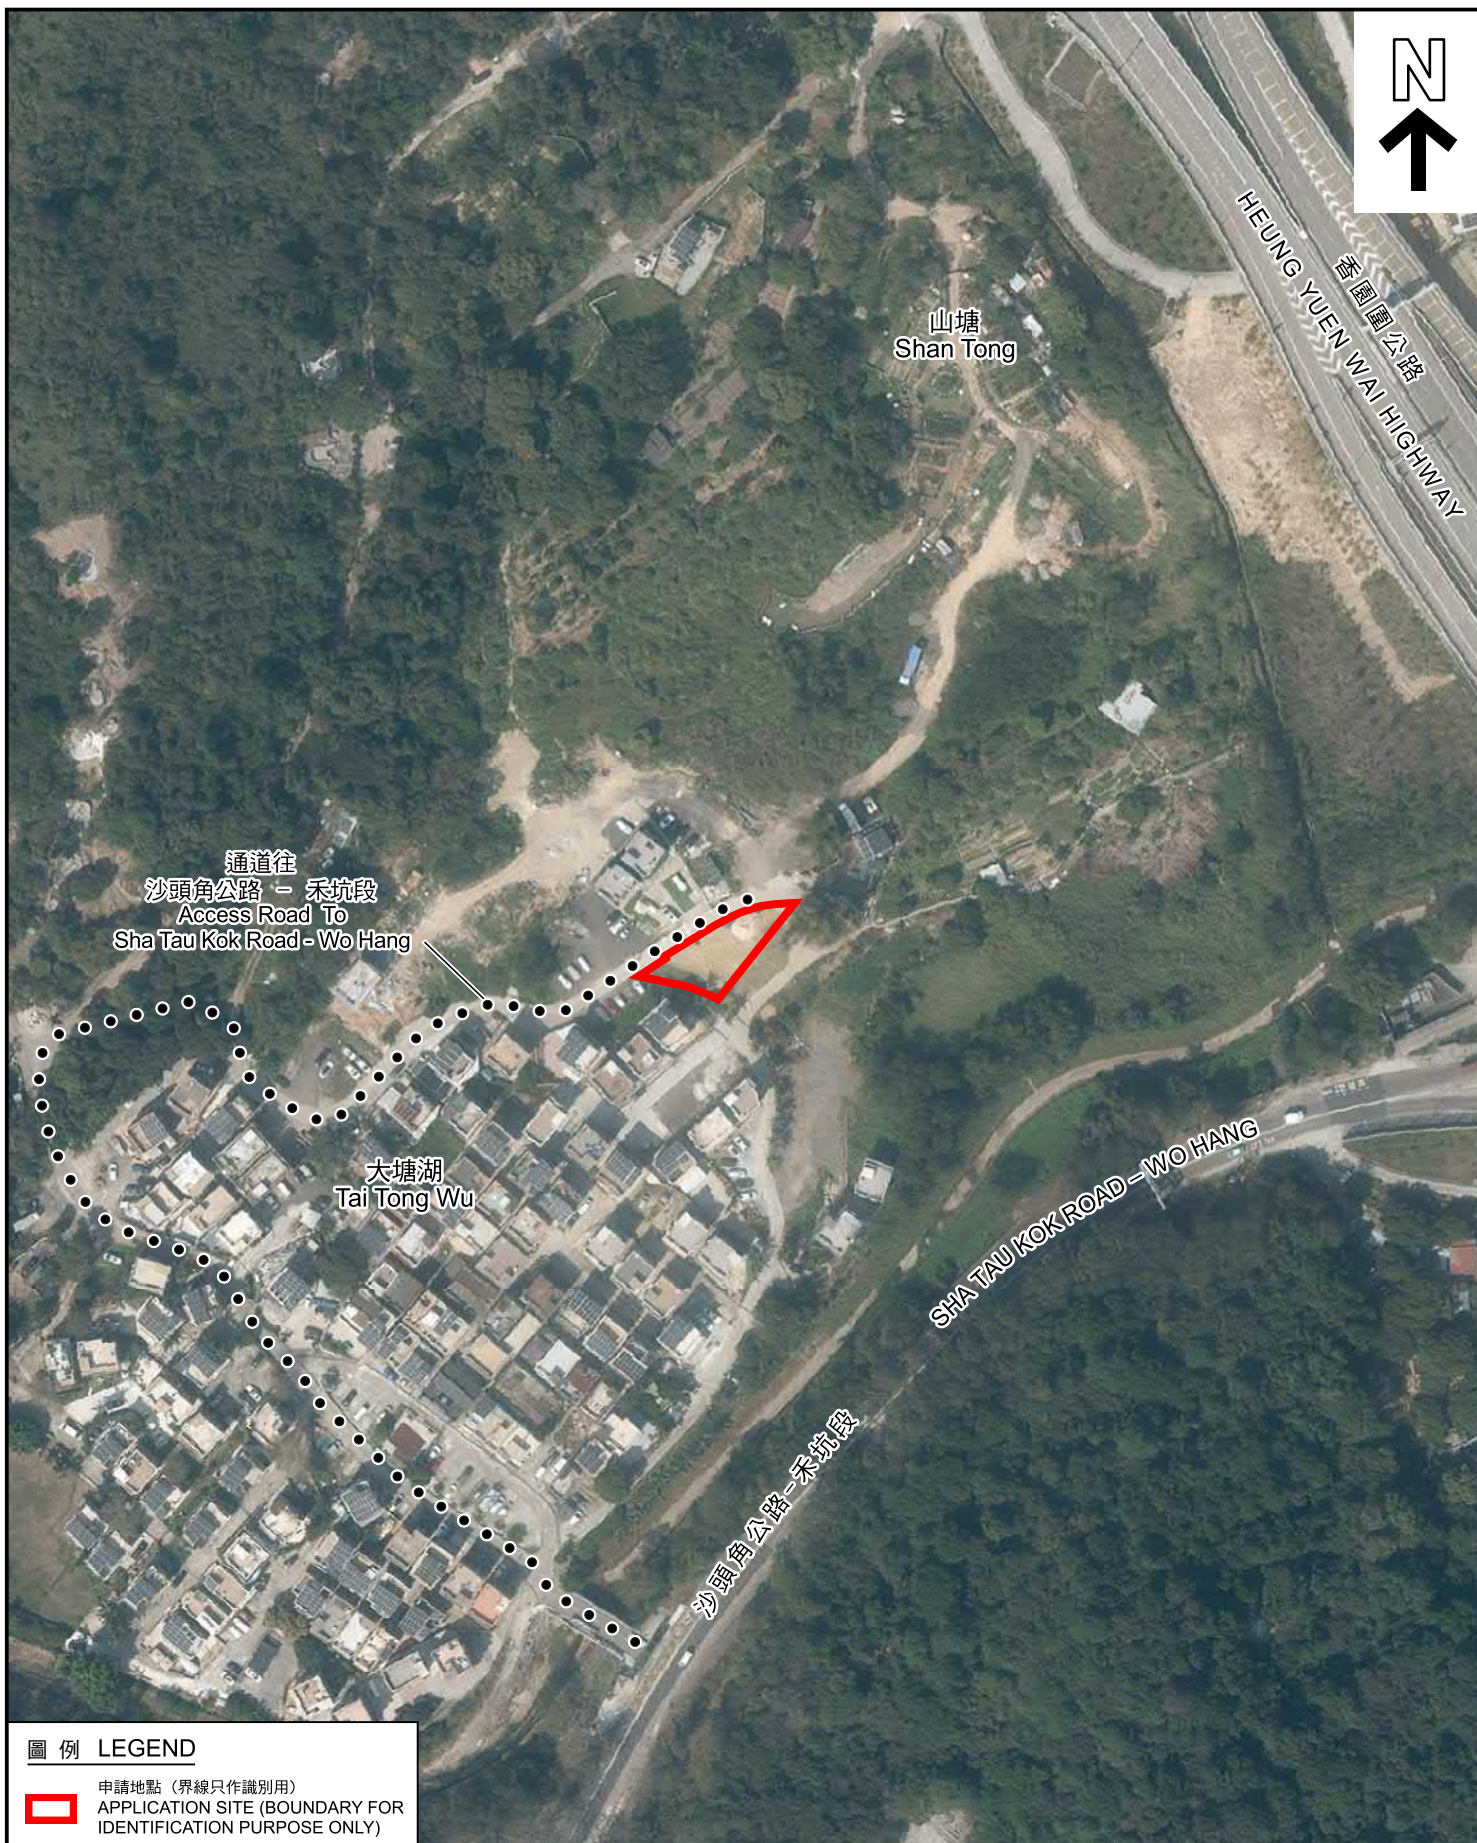

圖例 LEGEND



申請地點 (界線只作識別用)
APPLICATION SITE (BOUNDARY FOR
IDENTIFICATION PURPOSE ONLY)

本摘要圖於2025年3月10日擬備，
所根據的資料為地政總署於2023年2月22日
拍得的航攝照片編號E184386C
EXTRACT PLAN PREPARED ON 10.3.2025
BASED ON AERIAL PHOTO No. E184386C
TAKEN ON 22.2.2023 BY
LANDS DEPARTMENT

航攝照片 AERIAL PHOTO

擬議臨時私人停車場 (只限私家車) (為期3年)
新界沙頭角大塘湖丈量約份第46約地段第57號 (部分)
PROPOSED TEMPORARY PRIVATE CAR PARK
(PRIVATE CARS ONLY)
FOR A PERIOD OF 3 YEARS
LOT 57 (PART) IN D.D. 46, TAI TONG WU, SHA TAU KOK, N.T.

規劃署
PLANNING
DEPARTMENT



參考編號
REFERENCE No.
A/NE-MUP/210

圖 PLAN
A-3



申請地點界線只作識別用
APPLICATION SITE BOUNDARY FOR IDENTIFICATION PURPOSE ONLY

實地照片 SITE PHOTOS

本圖於2025年3月10日擬備，
所根據的資料為攝於2024年12月10日
的實地照片
PLAN PREPARED ON 10.3.2025
BASED ON SITE PHOTOS TAKEN ON
10.12.2024

擬議臨時私人停車場(只限私家車)(為期3年)
新界沙頭角大塘湖丈量約份第46約地段第57號(部分)
PROPOSED TEMPORARY PRIVATE CAR PARK
(PRIVATE CARS ONLY)
FOR A PERIOD OF 3 YEARS
LOT 57 (PART) IN D.D. 46, TAI TONG WU, SHA TAU KOK, N.T.

規劃署
PLANNING
DEPARTMENT



參考編號
REFERENCE No.
A/NE-MUP/210

圖 PLAN
A-4