

Proposed Small House Plan of
Lot No. 1585 S.A in D.D. 91




~~SCALE 1:1000~~

參考編號 A/NE-PK/149,
REFERENCE No. 150 & 151

繪圖 DRAWING A-1

(來源:申請人建議書)
(SOURCE: APPLICANT'S SUBMISSION PLAN)

Proposed Small House Plan of
Lot No. 1585 S.B in D.D. 91

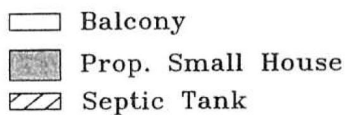


~~SCALE 1:1000~~

參考編號 A/NE-PK/149,
REFERENCE No. 150 & 151

繪圖 DRAWING A-2

(來源:申請人建議書)
(SOURCE: APPLICANT'S SUBMISSION PLAN)

Proposed Small House Plan of Lot No. 1594 S.E in D.D. 91

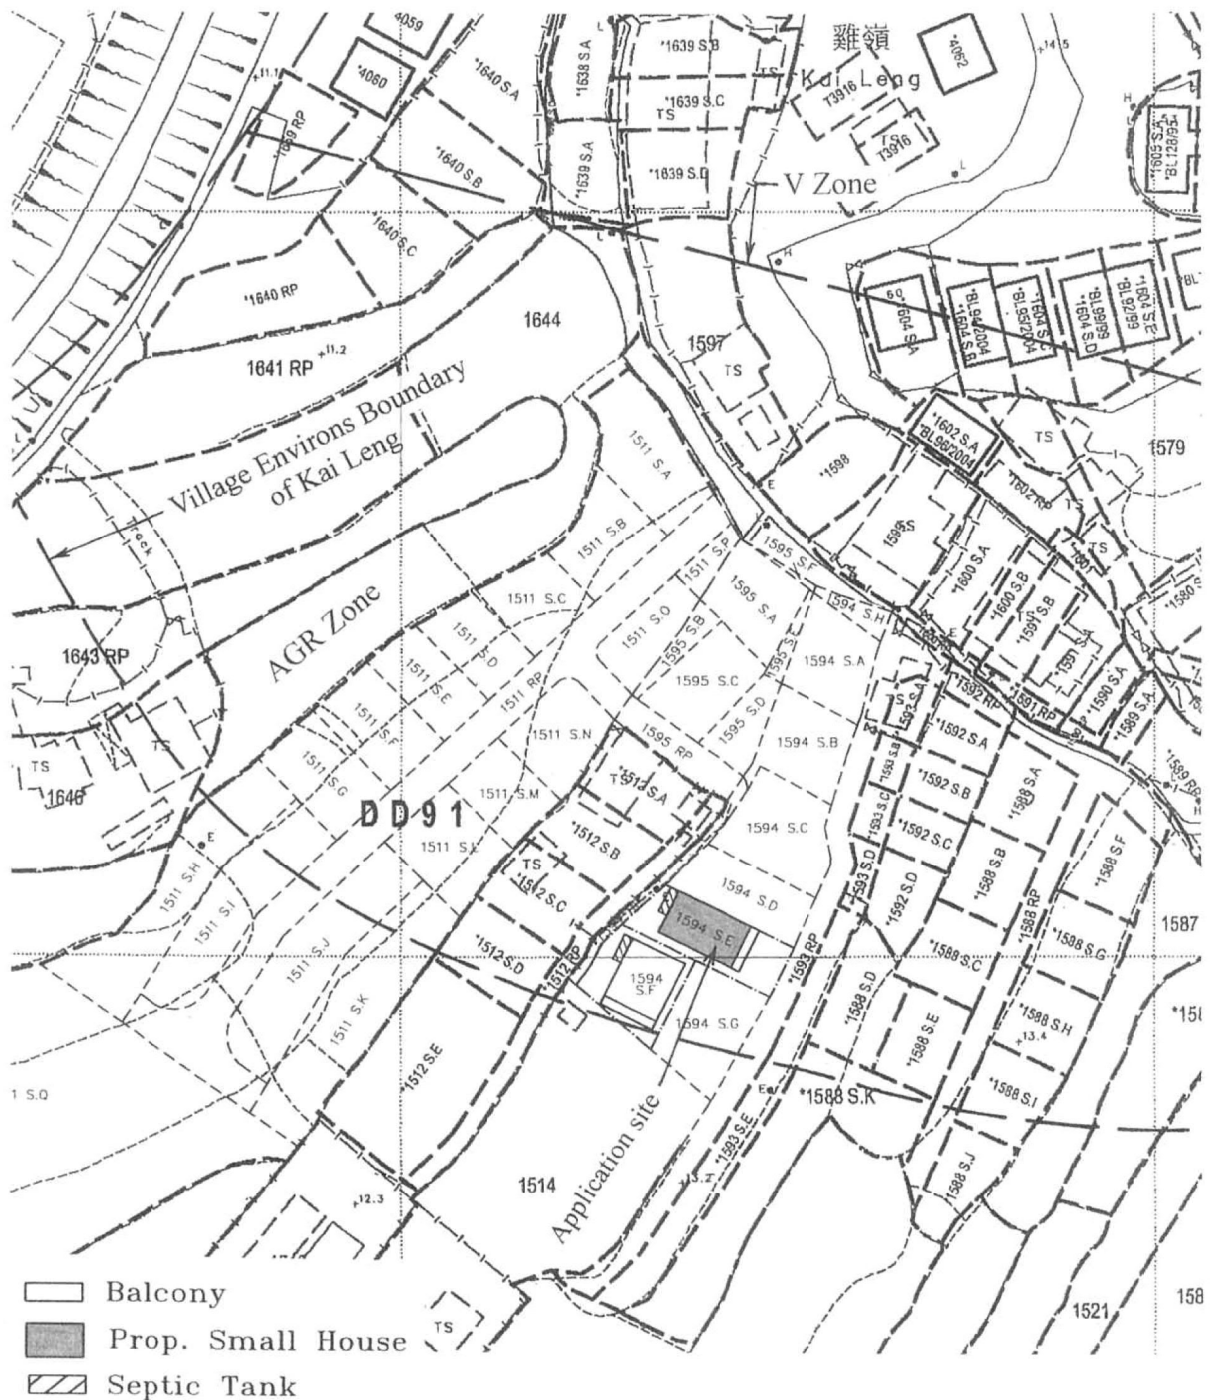

SCALE 1:1000

參考編號
REFERENCE No. A/NE-PK/149,
150 & 151


繪圖 DRAWING A-3

(來源:申請人建議書)
(SOURCE: APPLICANT'S SUBMISSION PLAN)



要覽圖 KEY PLAN

SCALE 1 : 50 000 比例尺

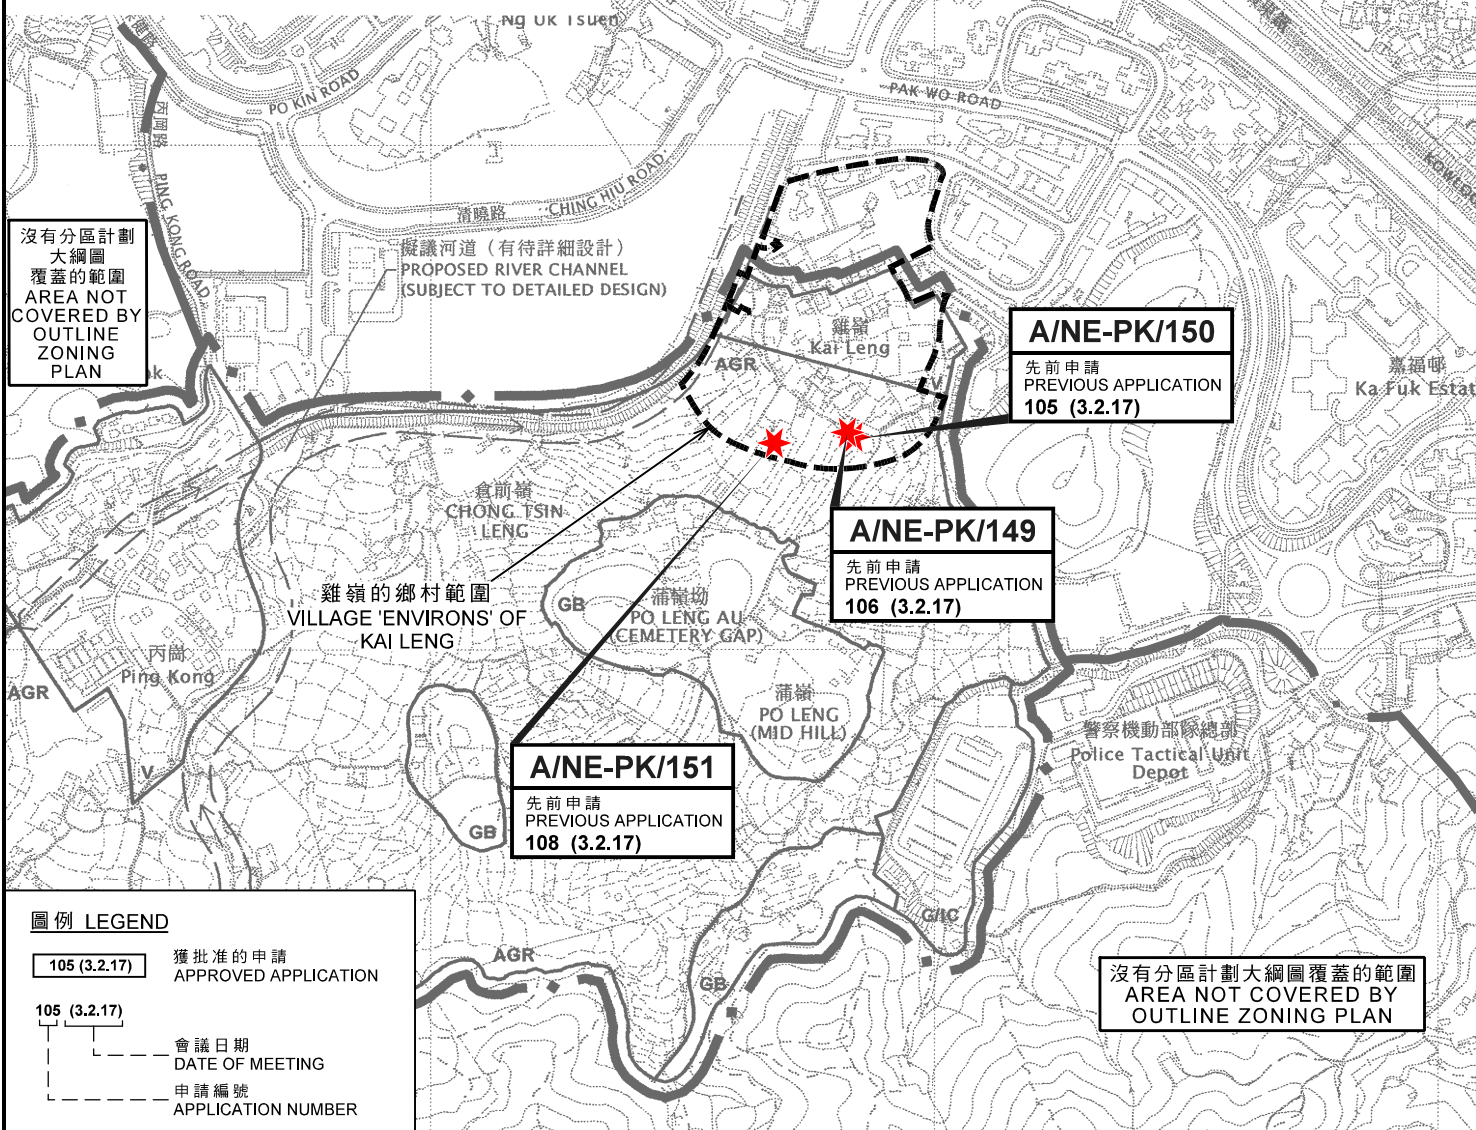

圖例 LEGEND

- 105 (3.2.17) 獲批准的申請 APPROVED APPLICATION
- 105 (3.2.17) 會議日期 DATE OF MEETING
- 申請編號 APPLICATION NUMBER

位置圖 LOCATION PLAN

3幢擬議屋宇 (新界豁免管制屋宇-小型屋宇)
新界上水雞嶺丈量約份第91約地段第1585號A分段、
第1585號B分段及第1594號E分段
3 PROPOSED HOUSES
(NEW TERRORIES EXEMPTED HOUSE - SMALL HOUSE)
LOTS 1585 S.A, 1585 S.B AND 1594 S.E IN D.D. 91,
KAI LENG, SHEUNG SHUI, NEW TERRORIES

SCALE 1 : 7 500 比例尺
米 100 0 100 200 300 米
METRES

規劃署
PLANNING
DEPARTMENT




參考編號
REFERENCE No.
A/NE-PK/149,
150 & 151

圖 PLAN
A-1

本摘要圖於2021年6月21日擬備，
所根據的資料為於2006年10月17日核准的
分區計劃大綱圖編號S/NE-PK/11

EXTRACT PLAN PREPARED ON 21.6.2021
BASED ON OUTLINE ZONING PLAN
No. S/NE-PK/11 APPROVED ON 17.10.2006

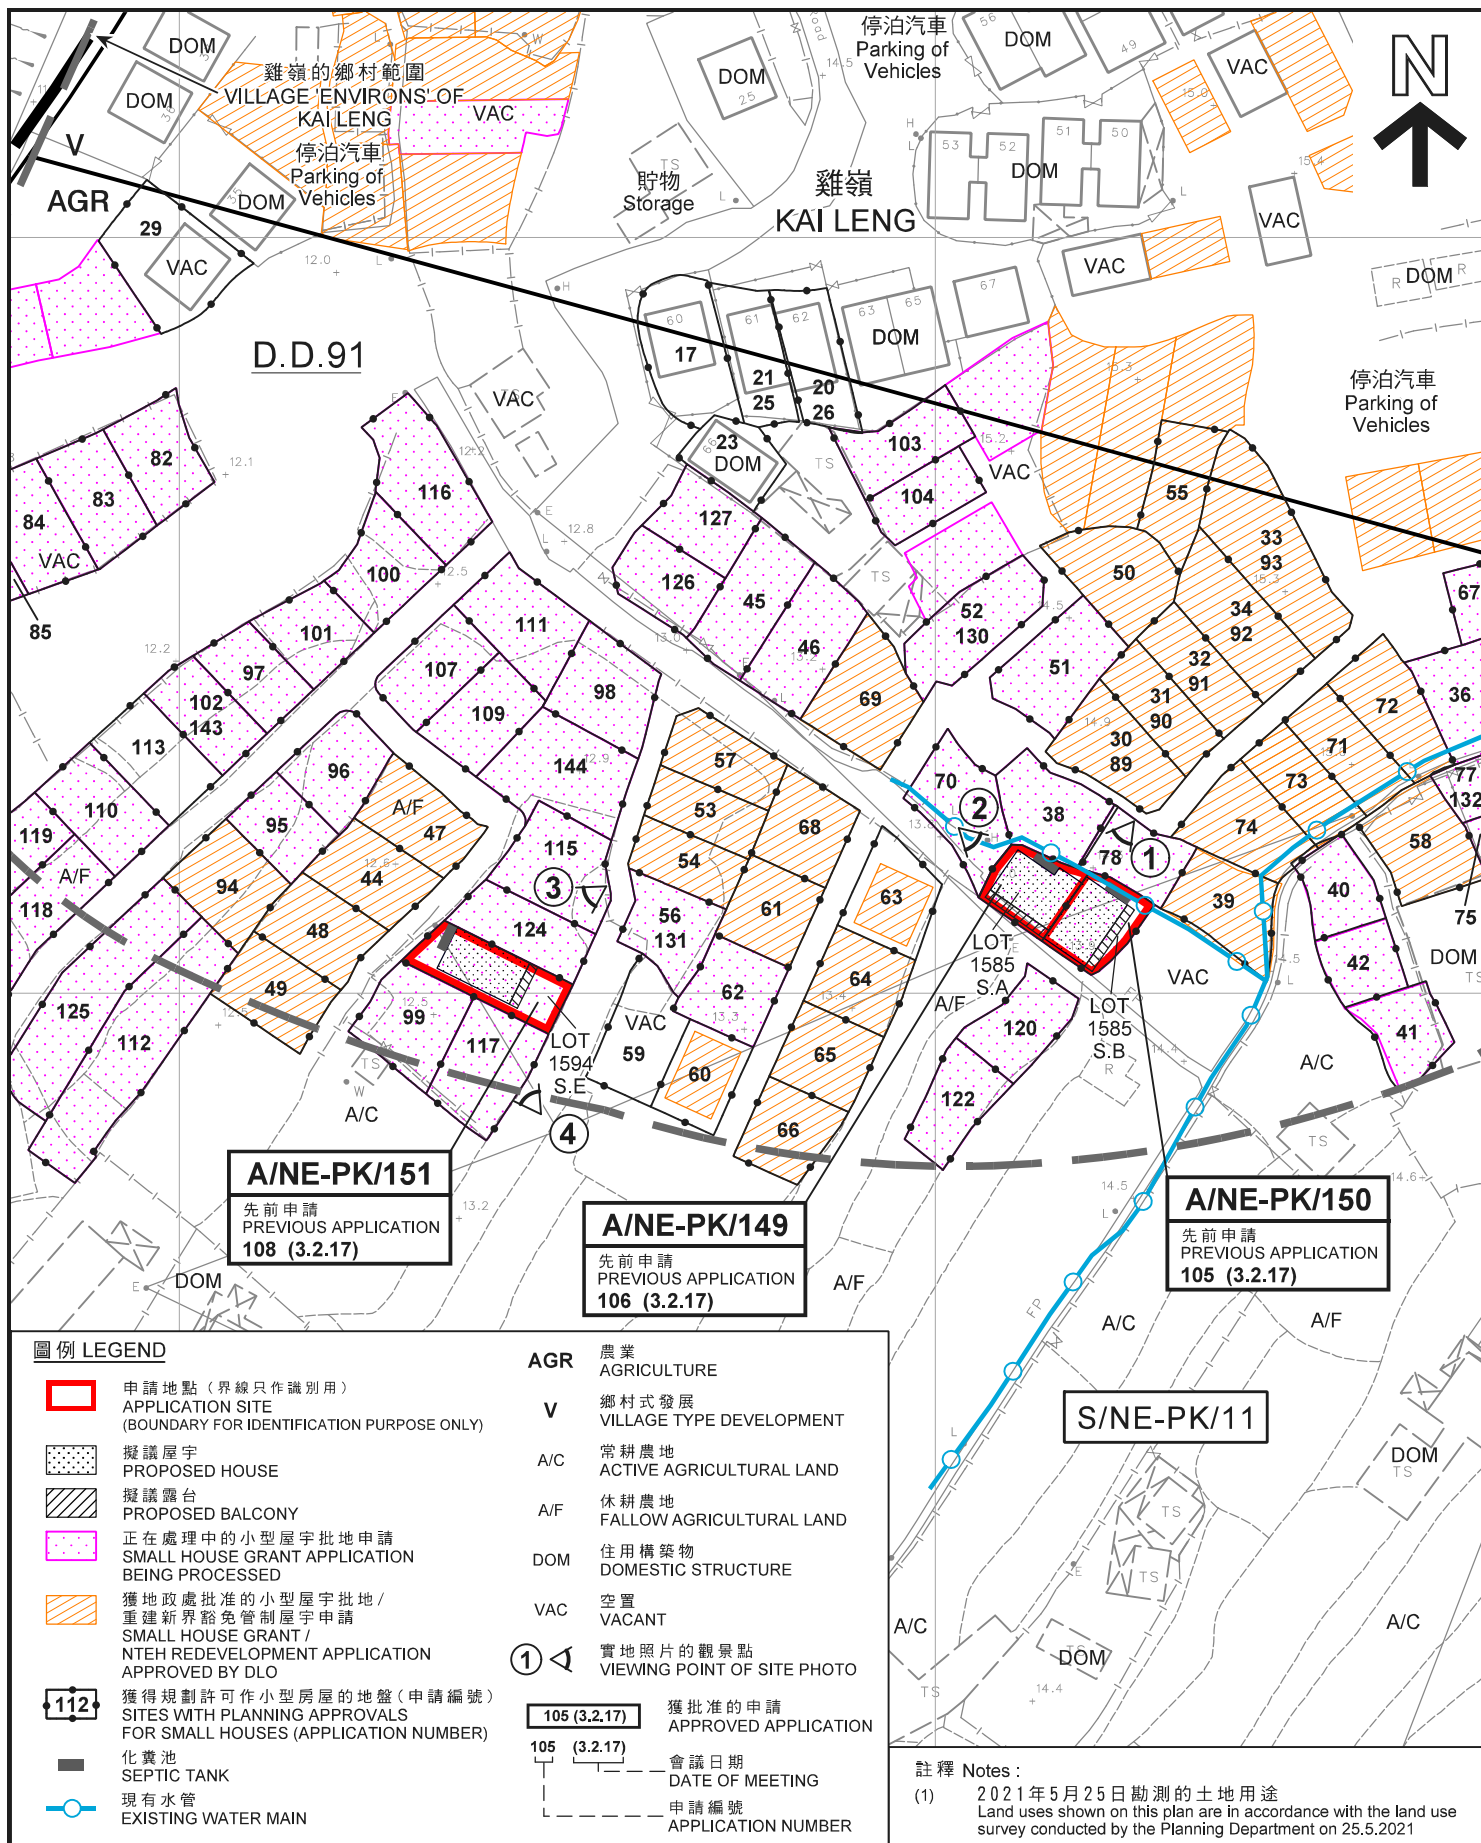

本摘要圖於2021年6月24日擬備，
所根據的資料為測量圖編號
3-SW-11B

EXTRACT PLAN PREPARED ON 24.6.2021
BASED ON SURVEY SHEET No.
3-SW-11B

平面圖 SITE PLAN

3幢擬議屋宇 (新界豁免管制屋宇-小型屋宇)
新界上水雞嶺丈量約份第91約地段第1585號A分段、
第1585號B分段及第1594號E分段
3 PROPOSED HOUSES
(NEW TERRITORIES EXEMPTED HOUSE - SMALL HOUSE)
LOTS 1585 S.A, 1585 S.B AND 1594 S.E IN D.D. 91,
KAI LENG, SHEUNG SHUI, NEW TERRITORIES


SCALE 1:1 000 比例尺
METRES 20 0 20 40 METRES

規劃署
PLANNING
DEPARTMENT



參考編號
REFERENCE No.
A/NE-PK/149,
150 & 151

圖 PLAN
A-2a

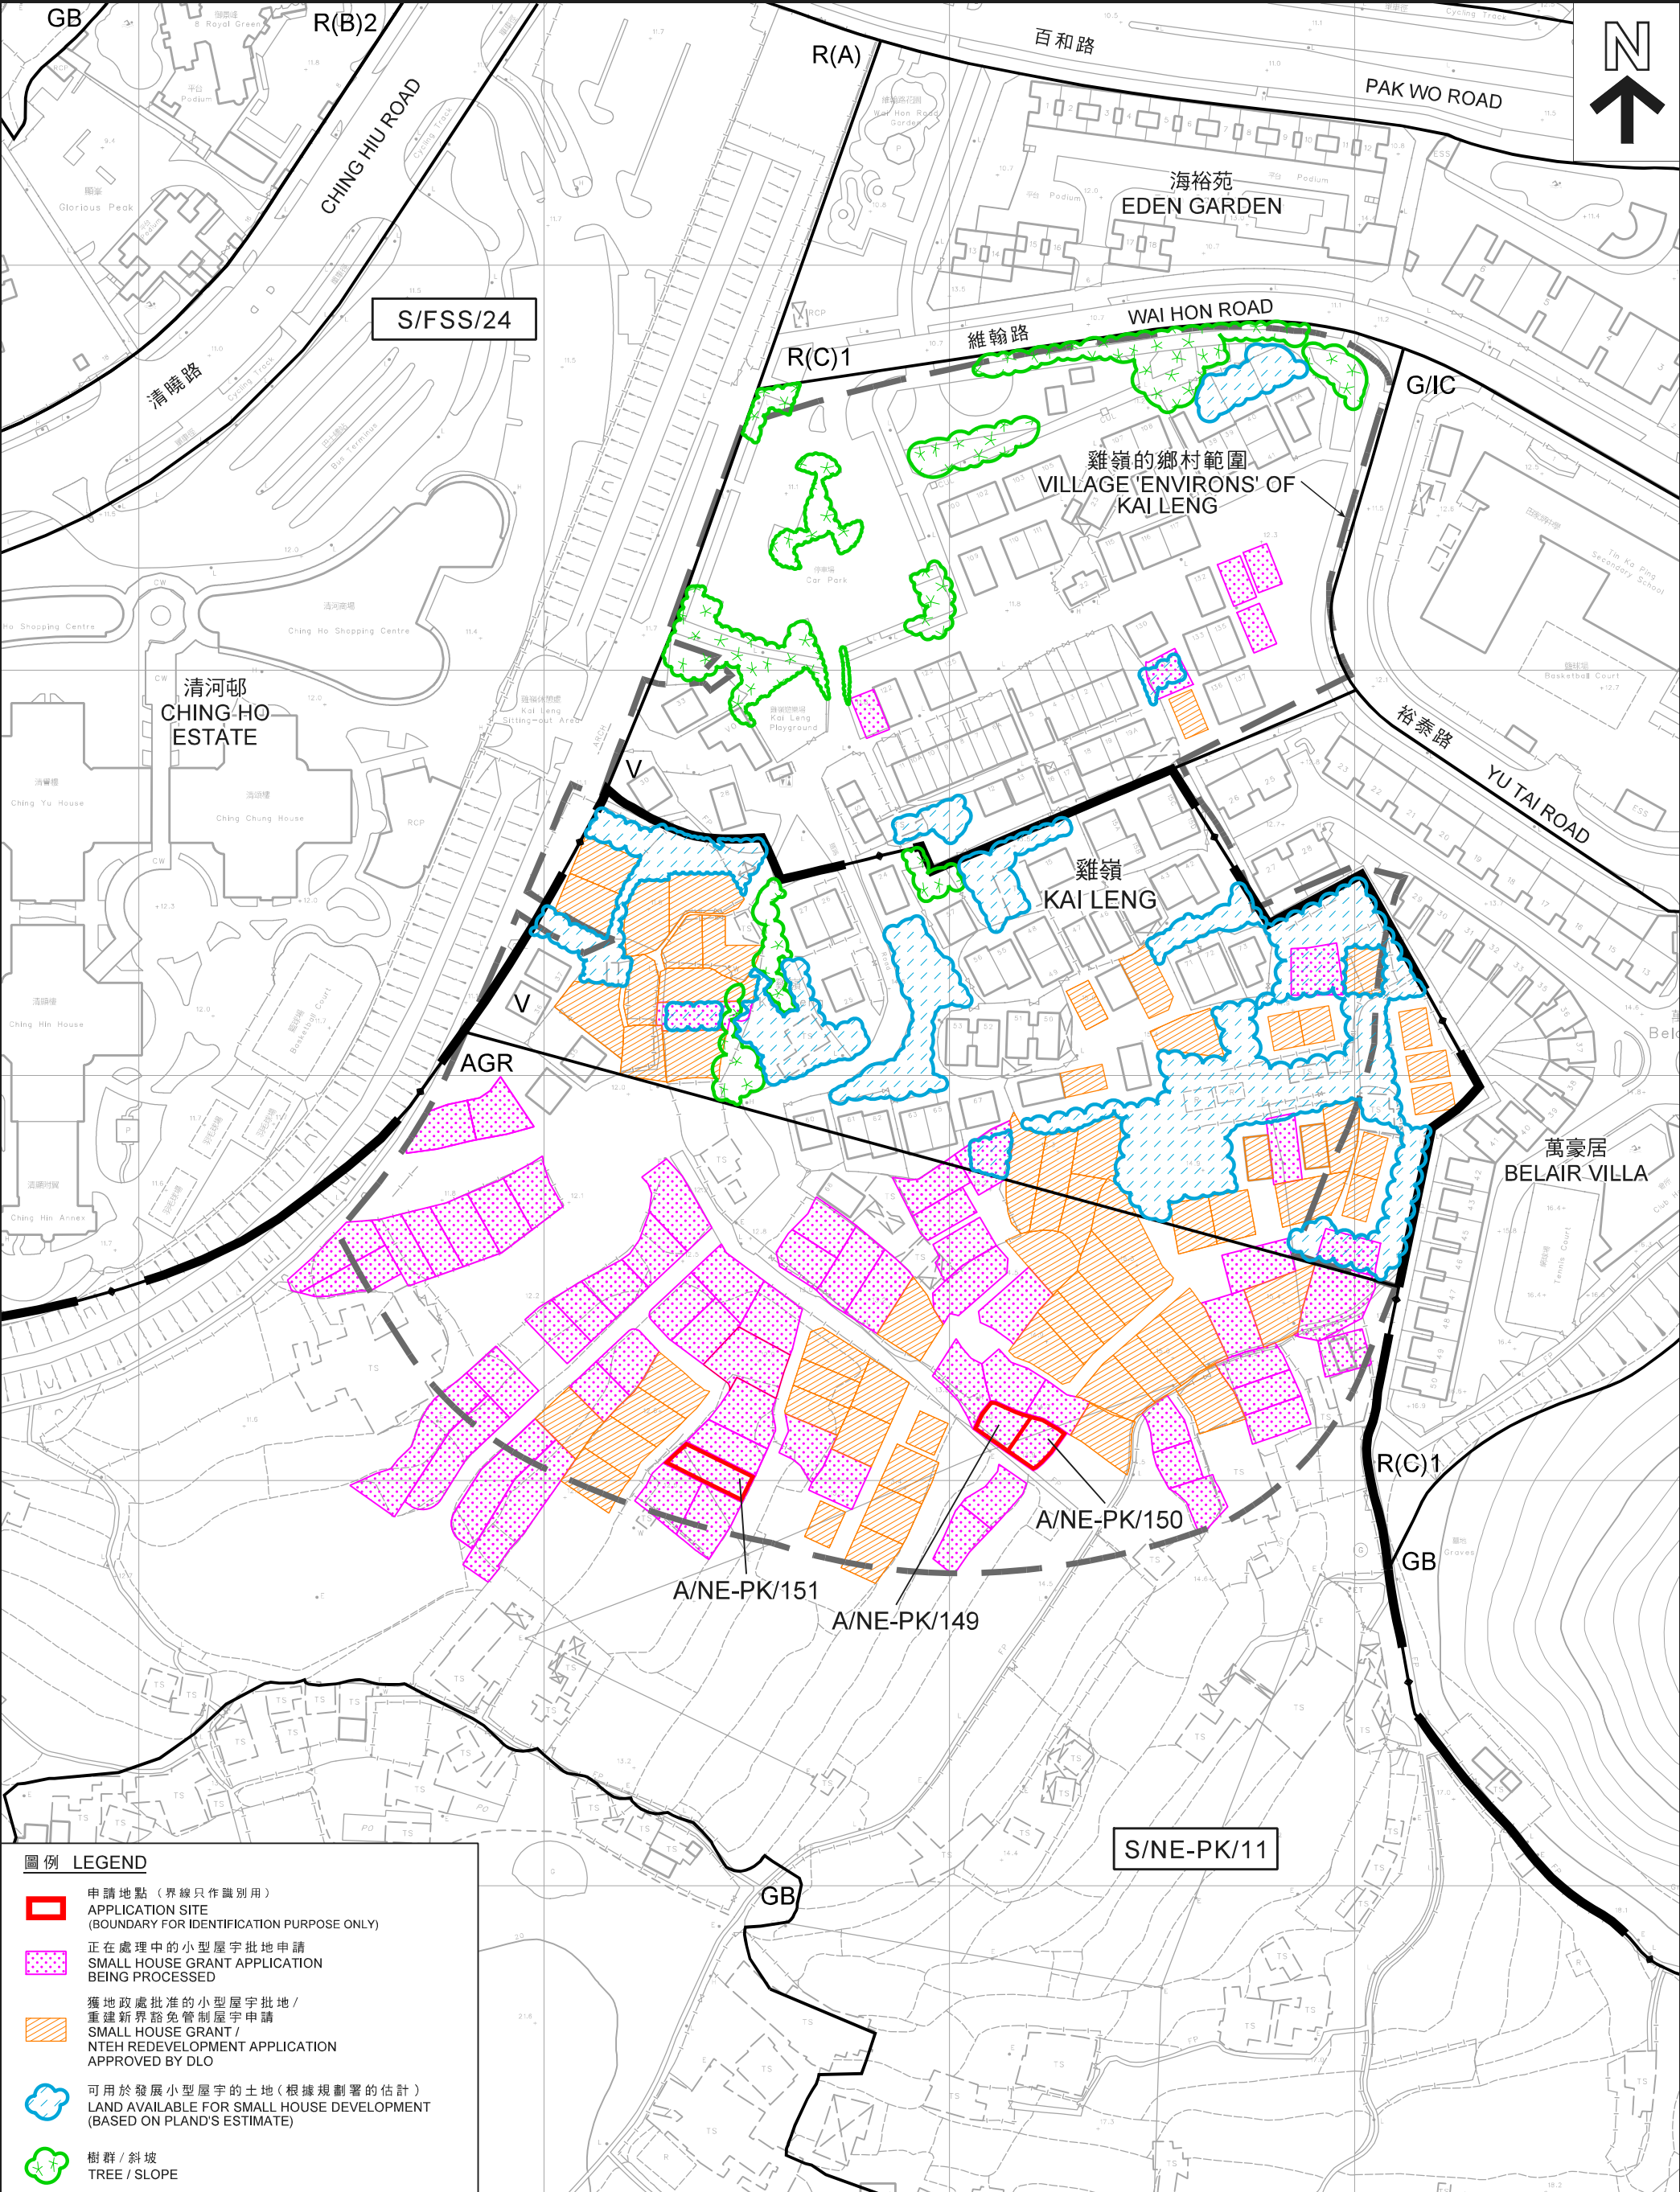



圖例 LEGEND

- 申請地點 (界線只作識別用)
APPLICATION SITE
(BOUNDARY FOR IDENTIFICATION
PURPOSE ONLY)

本摘要圖於2021年6月21日擬備，
所根據的資料為地政總署
於2020年11月17日拍得的航攝照片
編號E103835C

EXTRACT PLAN PREPARED ON 21.6.2021
BASED ON AERIAL PHOTO No. E103835C
TAKEN ON 17.11.2020 BY
LANDS DEPARTMENT

航攝照片 AERIAL PHOTO




3幢擬議屋宇 (新界豁免管制屋宇 - 小型屋宇)
新界上水雞嶺丈量約份第91約地段第1585號A分段、
第1585號B分段及第1594號E分段
3 PROPOSED HOUSES
(NEW TERRITORIES EXEMPTED HOUSE - SMALL HOUSE)
LOTS 1585 S.A, 1585 S.B AND 1594 S.E IN D.D. 91,
KAI LENG, SHEUNG SHUI, NEW TERRITORIES

規劃署
PLANNING
DEPARTMENT



參考編號
REFERENCE No.
A/NE-PK/149,
150 & 151

圖 PLAN
A-3

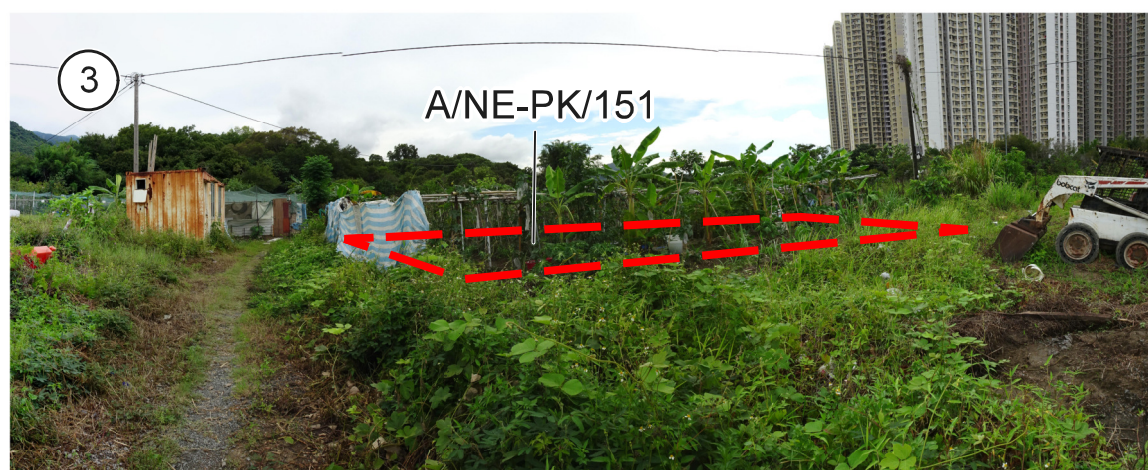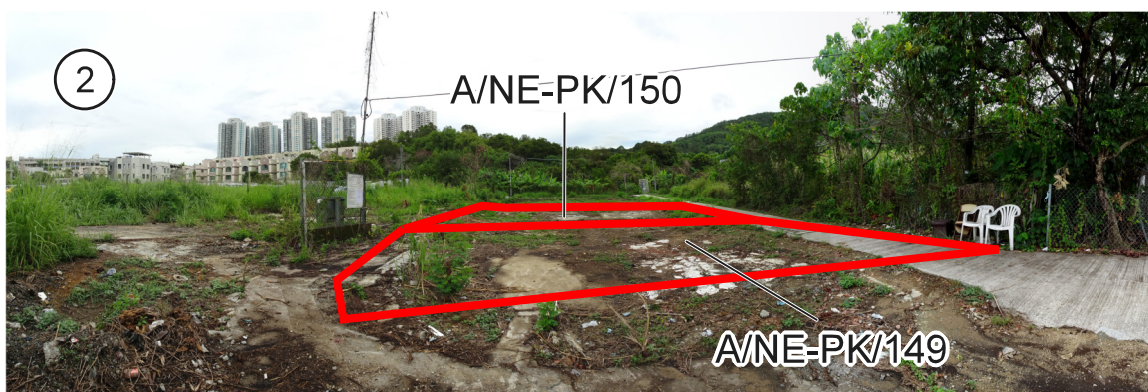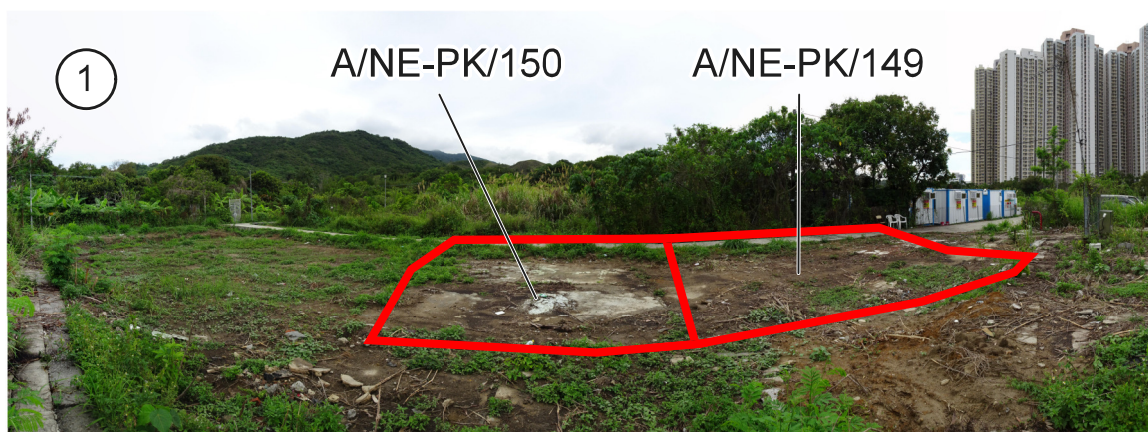

申請地點界線只作識別用

APPLICATION SITE BOUNDARY FOR IDENTIFICATION PURPOSE ONLY

實地照片 SITE PHOTOS

3幢擬議屋宇（新界豁免管制屋宇-小型屋宇）
新界上水雞嶺丈量約份第91約地段第1585號A分段、
第1585號B分段及第1594號E分段
3 PROPOSED HOUSES
(NEW TERRITORIES EXEMPTED HOUSE - SMALL HOUSE)
LOTS 1585 S.A, 1585 S.B AND 1594 S.E IN D.D. 91,
KAI LENG, SHEUNG SHUI, NEW TERRITORIES

規劃署
PLANNING
DEPARTMENT



參考編號
REFERENCE No.
A/NE-PK/149,
150 & 151

圖 PLAN
A-4

本圖於2021年6月10日擬備，所根據
的資料為攝於2021年5月25日
的實地照片
PLAN PREPARED ON 10.6.2021 BASED ON
SITE PHOTOS TAKEN ON 25.5.2021