


Proposed Small House Plan of Lot No. 1511 S.K in D.D. 91

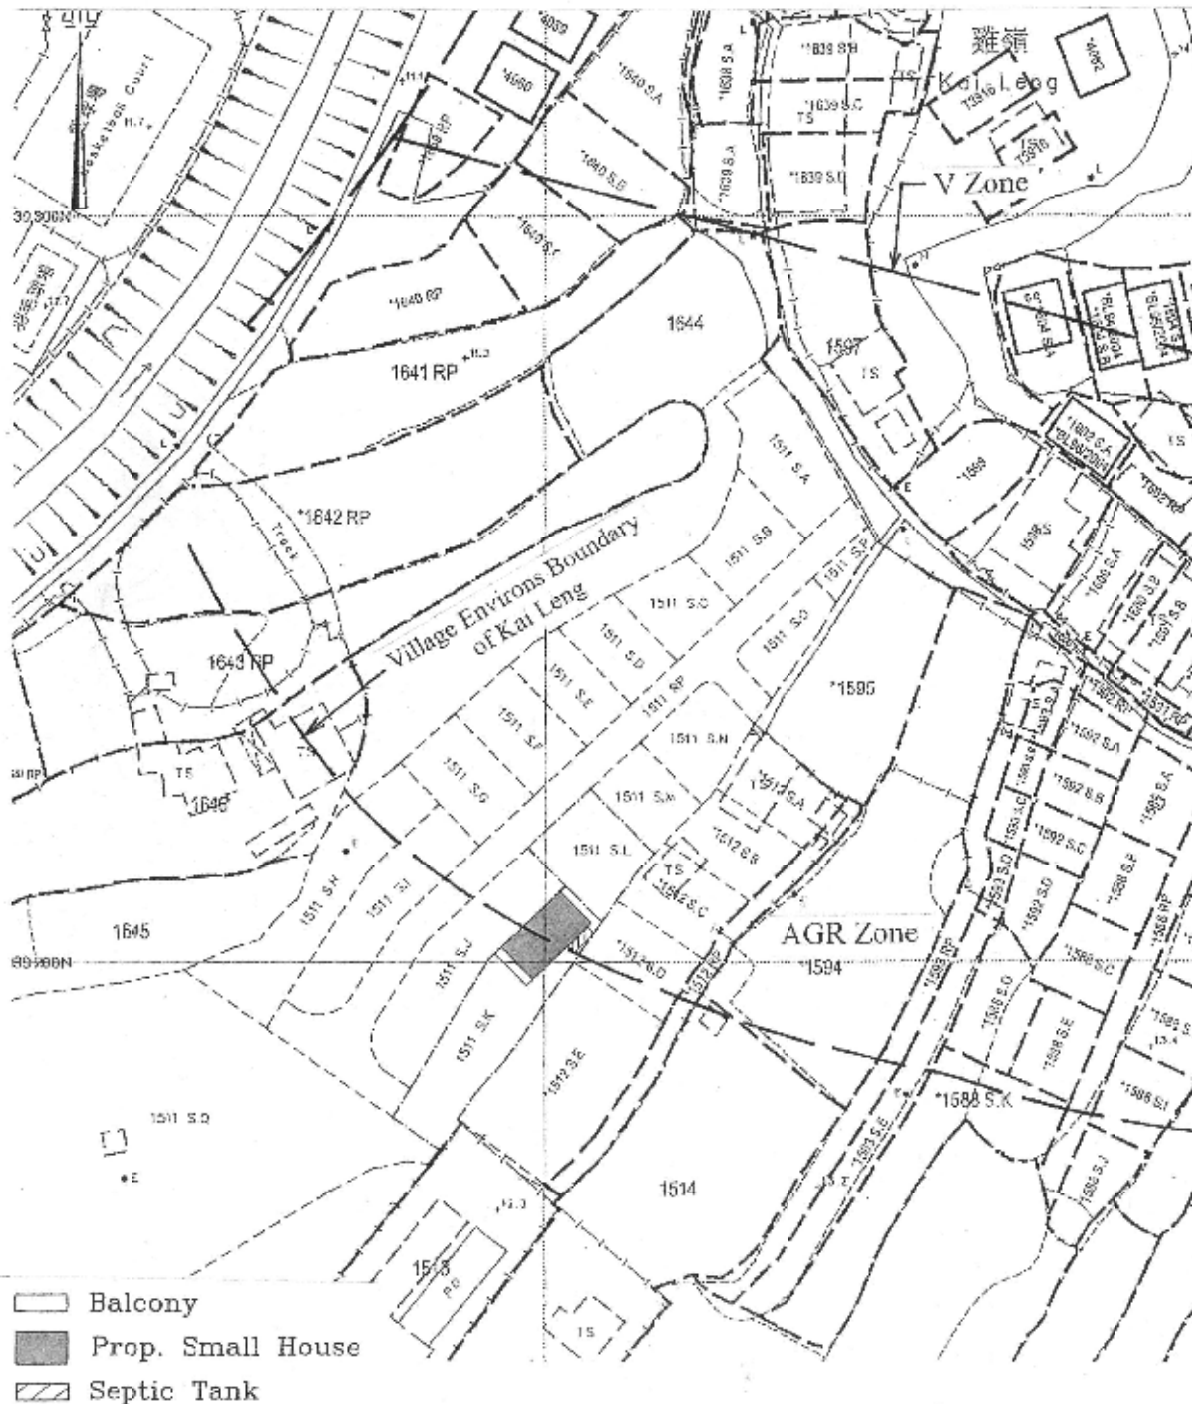


參考編號
REFERENCE No. A/NE-PK/152 & 153

繪圖 DRAWING A-1

(來源:申請人建議書)
(SOURCE: APPLICANT'S SUBMISSION PLAN)

Proposed Small House Plan of Lot No. 1511 S.G in D.D. 91

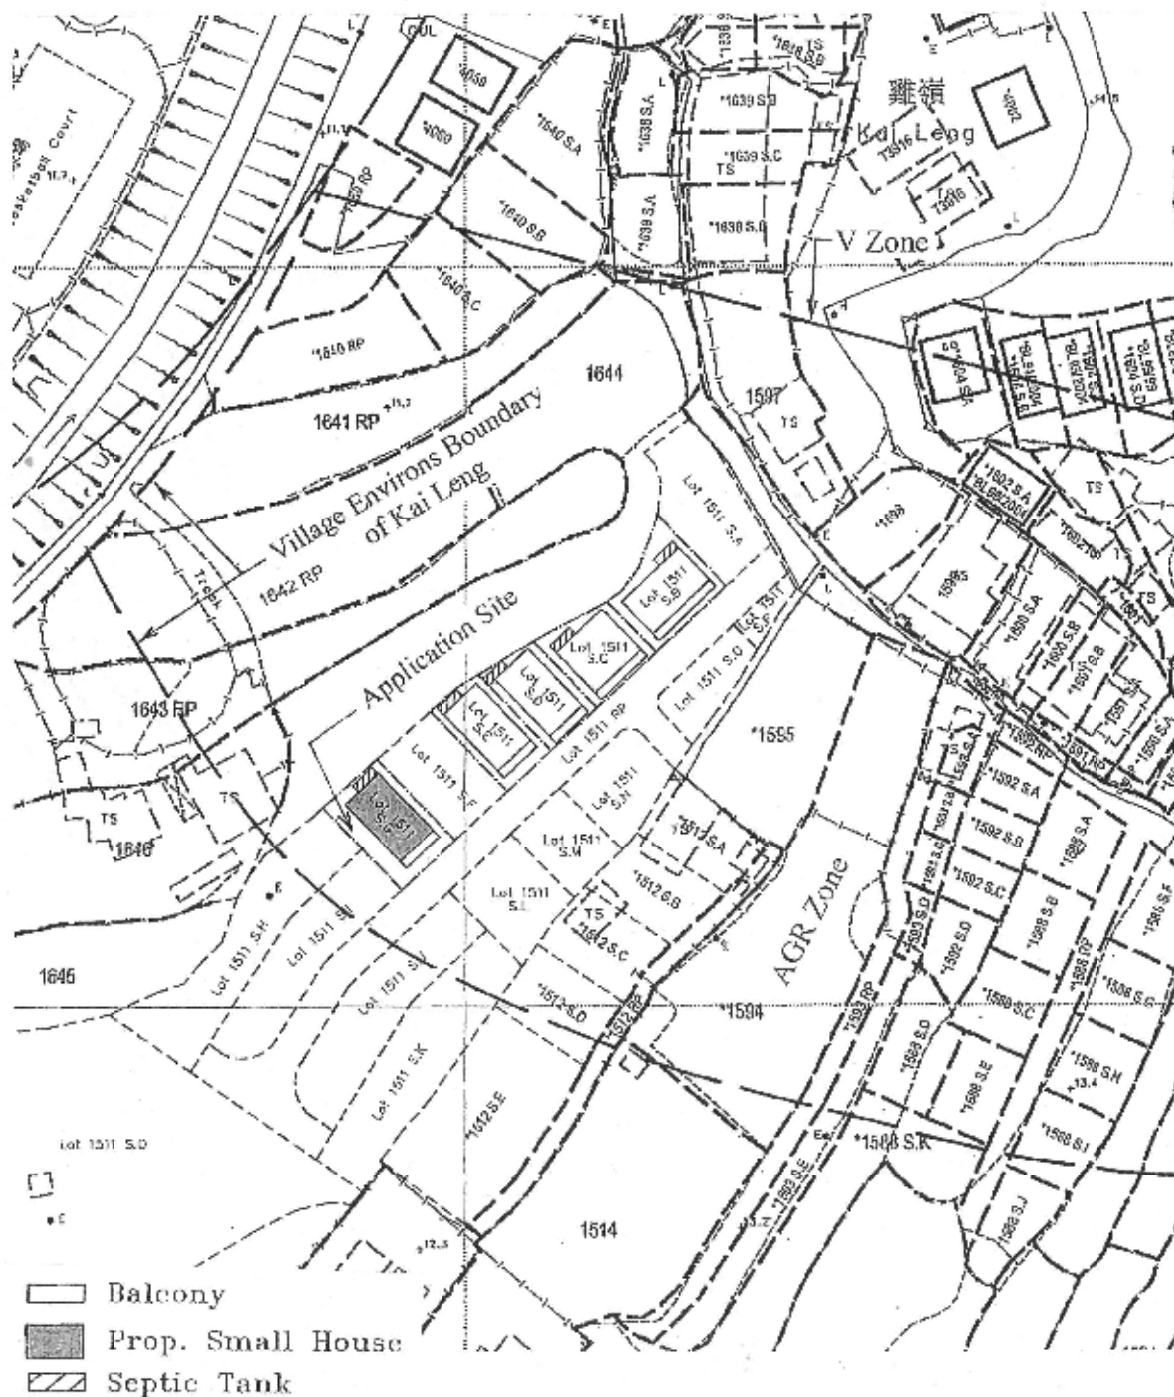

參考編號
REFERENCE No. A/NE-PK/152 & 153


繪圖 DRAWING A-2

(來源: 申請人建議書)
(SOURCE: APPLICANT'S SUBMISSION PLAN)



要覽圖 KEY PLAN

SCALE 1 : 50 000 比例尺

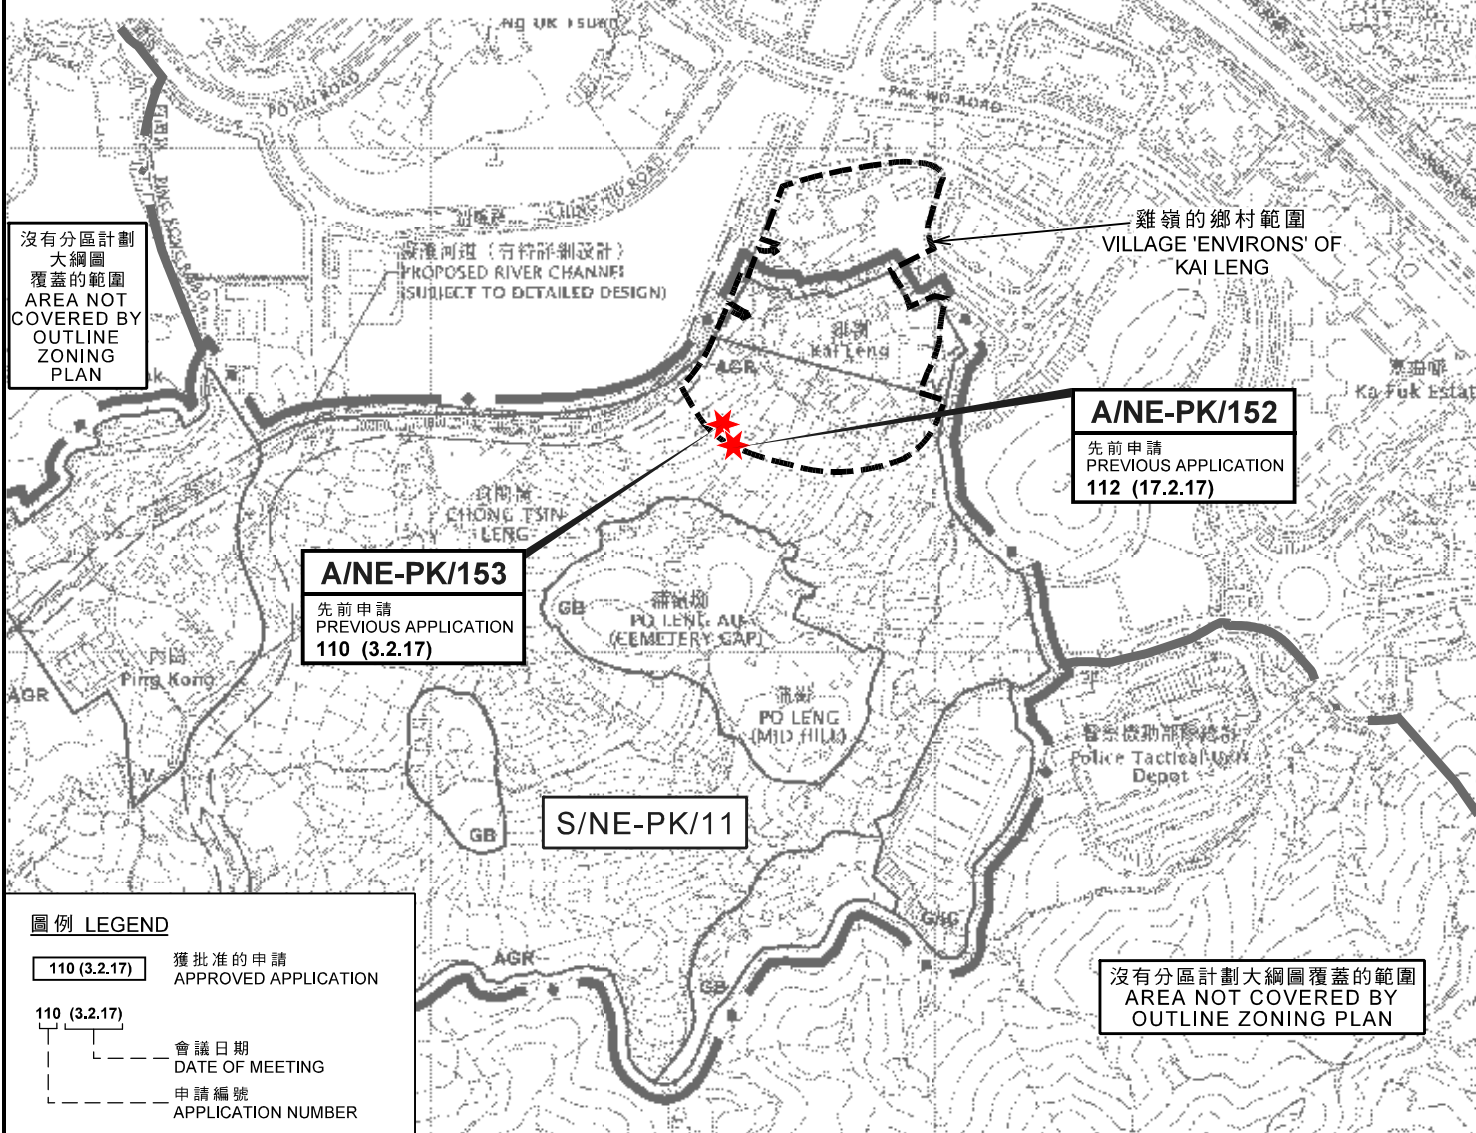

圖例 LEGEND

- 110 (3.2.17)** 獲批准的申請
APPROVED APPLICATION
- 110 (3.2.17)** 會議日期
DATE OF MEETING
- 110 (3.2.17)** 申請編號
APPLICATION NUMBER

本摘要圖於2021年7月14日擬備，
所根據的資料為於2006年10月17日核准的
分區計劃大綱圖編號S/NE-PK/11

EXTRACT PLAN PREPARED ON 14.7.2021
BASED ON OUTLINE ZONING PLAN
No. S/NE-PK/11 APPROVED ON 17.10.2006

位置圖 LOCATION PLAN

2幢擬議屋宇 (新界豁免管制屋宇-小型屋宇)
新界上水雞嶺丈量約份第91約
地段第1511號K分段及第1511號G分
段
2 PROPOSED HOUSES
(NEW TERRITORIES EXEMPTED HOUSE - SMALL HOUSE)
LOTS 1511 S.K AND 1511 S.G IN D.D. 91,
KAI LENG, SHEUNG SHUI, NEW TERRITORIES

SCALE 1 : 7 500 比例尺


米 100 0 100 200 300 米
METRES

規劃署
PLANNING
DEPARTMENT



參考編號
REFERENCE No.
A/NE-PK/152 & 153

圖 PLAN
A-1

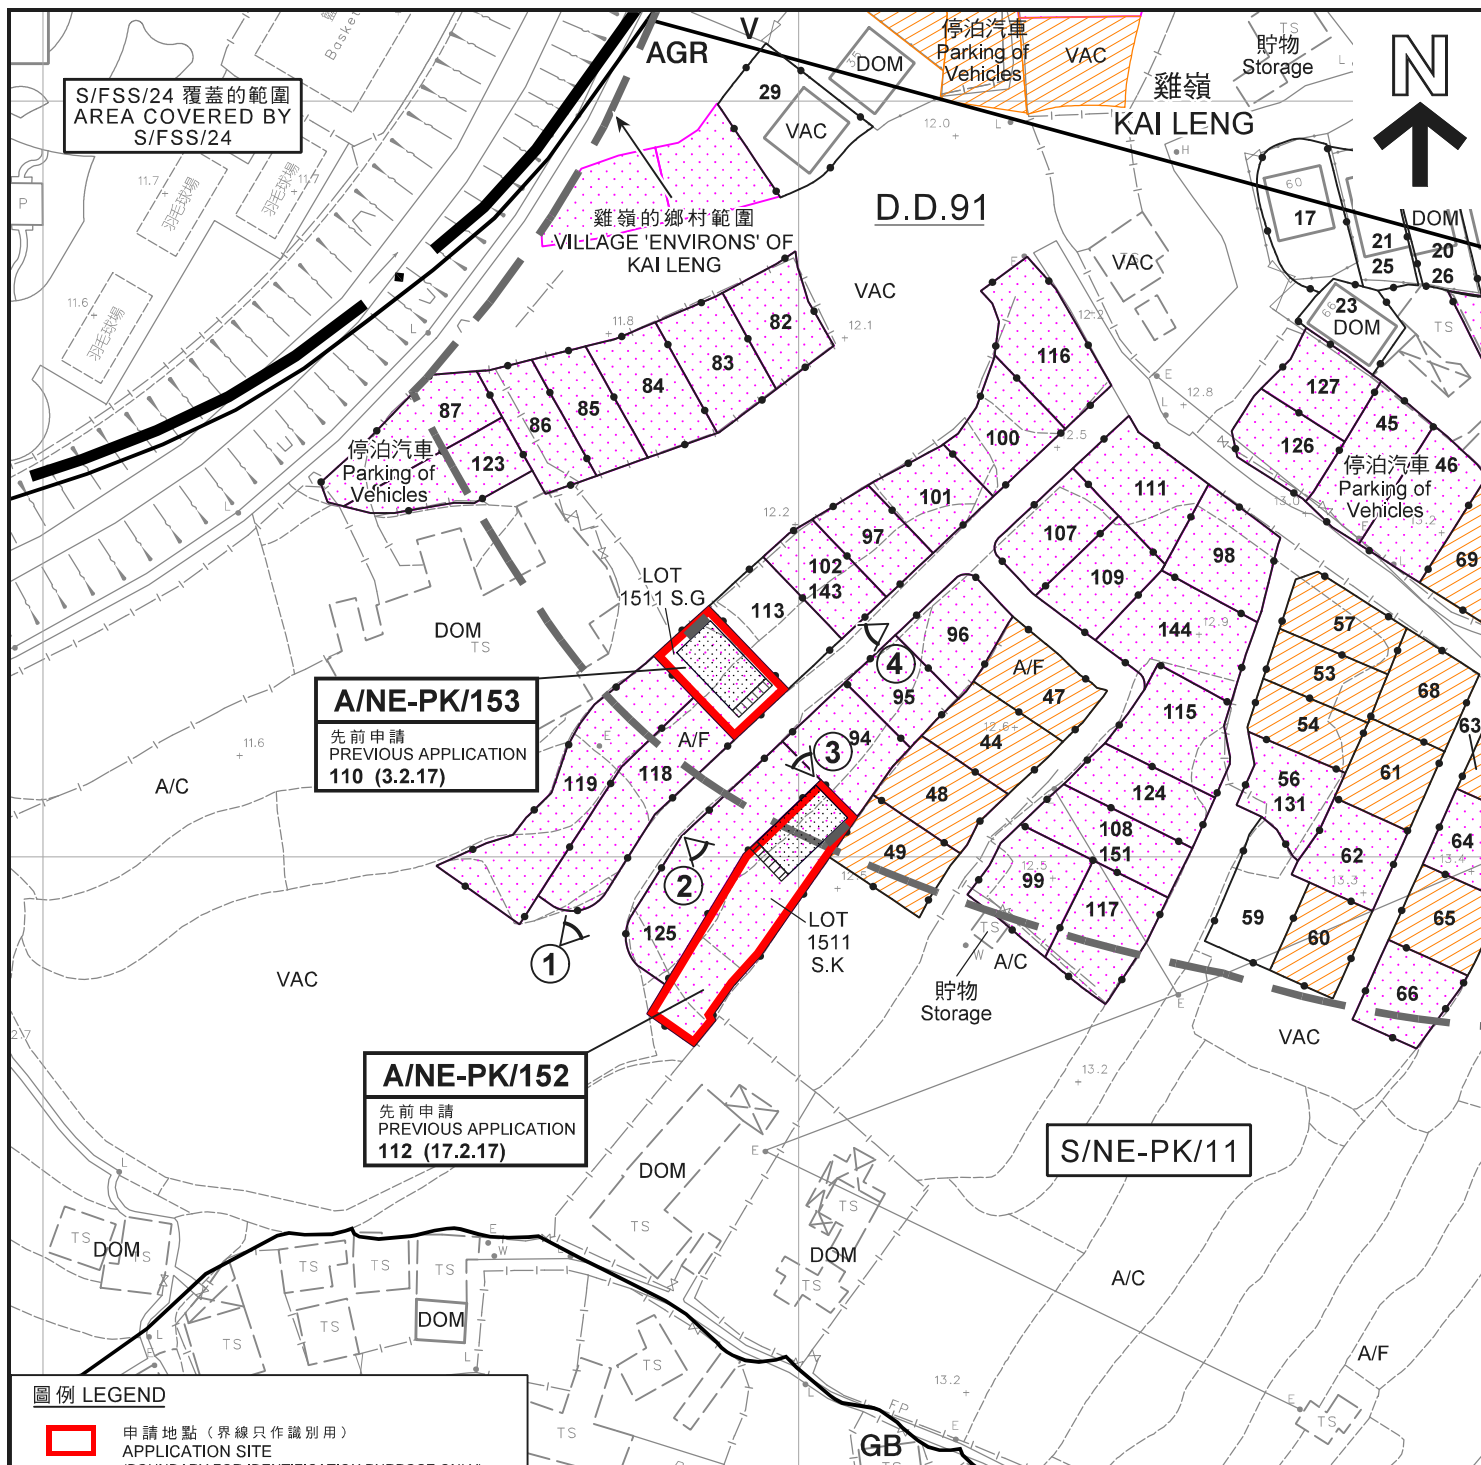

圖例 LEGEND

- 申請地點 (界線只作識別用)
APPLICATION SITE
(BOUNDARY FOR IDENTIFICATION PURPOSE ONLY)
- 擬議屋宇
PROPOSED HOUSE
- 擬議露台
PROPOSED BALCONY
- 正在處理中的小型屋宇批地申請
SMALL HOUSE GRANT APPLICATION
BEING PROCESSED
- 獲地政處批准的小型屋宇批地 /
重建新界豁免管制屋宇申請
SMALL HOUSE GRANT /
NTEH REDEVELOPMENT APPLICATION
APPROVED BY DLO
- 113 獲得規劃許可作小型房屋的地盤 (申請編號)
SITES WITH PLANNING APPROVALS
FOR SMALL HOUSES (APPLICATION NUMBER)
- 化糞池
SEPTIC TANK

- AGR** 農業
AGRICULTURE
- GB** 綠化地帶
GREEN BELT
- V** 鄉村式發展
VILLAGE TYPE DEVELOPMENT
- A/C** 常耕農地
ACTIVE AGRICULTURAL LAND
- A/F** 休耕農地
FALLOW AGRICULTURAL LAND
- DOM** 住用構築物
DOMESTIC STRUCTURE
- VAC** 空置
VACANT

- 1 實地照片的觀景點
VIEWING POINT OF SITE PHOTO
- 110 (3.2.17) 獲批准的申請
APPROVED APPLICATION
- 110 (3.2.17) 會議日期
DATE OF MEETING
- 110 (3.2.17) 申請編號
APPLICATION NUMBER

註釋 Notes:

- (1) 2021年6月1日勘測的土地用途
Land uses shown on this plan are in accordance with the land use
survey conducted by the Planning Department on 1.6.2021

本摘要圖於2021年6月30日擬備，
所根據的資料為測量圖編號
3-SW-11B

EXTRACT PLAN PREPARED ON 30.6.2021
BASED ON SURVEY SHEETS No.
3-SW-11B

平面圖 SITE PLAN

2幢擬議屋宇 (新界豁免管制屋宇-小型屋宇)
新界上水雞嶺丈量約份第91約
地段第1511號K分段及第1511號G分段
2 PROPOSED HOUSES
(NEW TERRITORIES EXEMPTED HOUSE - SMALL HOUSE)
LOTS 1511 S.K AND 1511 S.G IN D.D. 91,
KAI LENG, SHEUNG SHUI, NEW TERRITORIES

SCALE 1:1 000 比例尺
米 20 0 20 40 米
METRES


規劃署
PLANNING
DEPARTMENT



參考編號
REFERENCE No.

A/NE-PK/152 & 153

圖 PLAN
A-2a

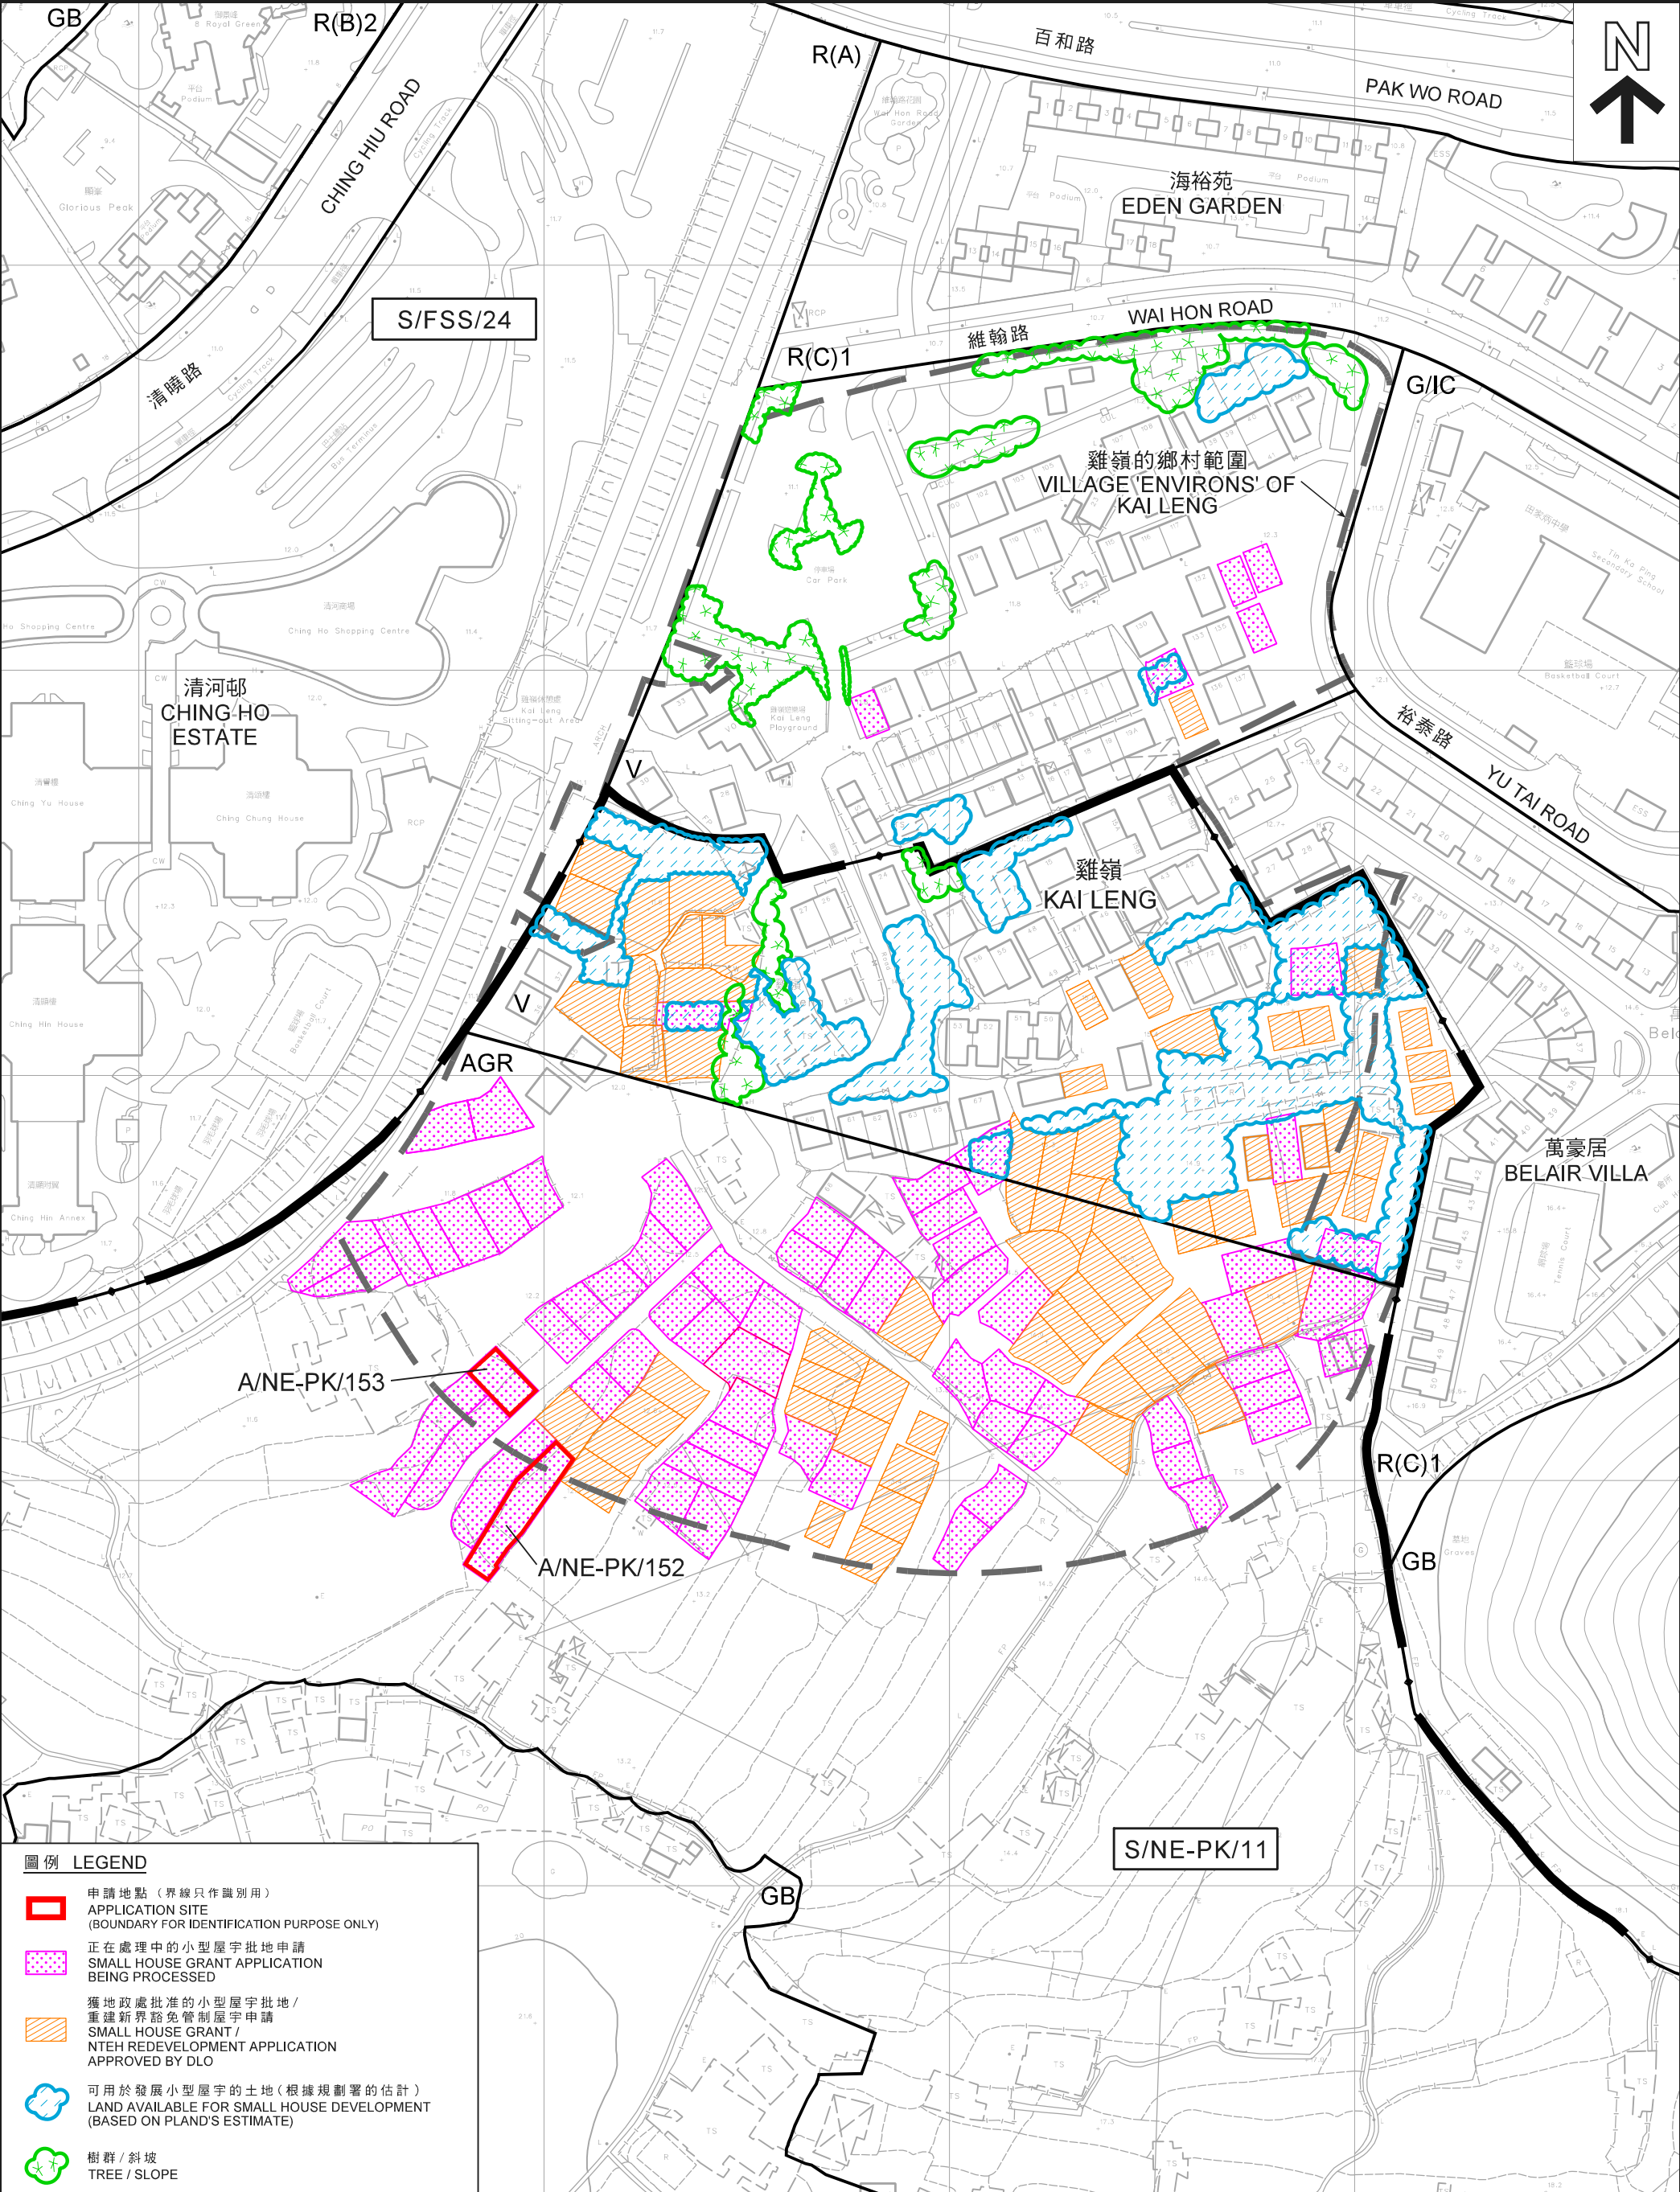



本摘要圖於2021年6月24日擬備，
所根據的資料為地政總署
於2020年11月17日拍得的航攝照片
編號E103835C

EXTRACT PLAN PREPARED ON 24.6.2021
BASED ON AERIAL PHOTO No. E103835C
TAKEN ON 17.11.2020 BY
LANDS DEPARTMENT

航攝照片 AERIAL PHOTO


2幢擬議屋宇（新界豁免管制屋宇-小型屋宇）
新界上水雞嶺丈量約份第91約
地段第1511號K分段及第1511號G分段
2 PROPOSED HOUSES
(NEW TERRITORIES EXEMPTED HOUSE - SMALL HOUSE)
LOTS 1511 S.K AND 1511 S.G IN D.D. 91,
KAI LENG, SHEUNG SHUI, NEW TERRITORIES

規劃署
PLANNING
DEPARTMENT



參考編號
REFERENCE No.
A/NE-PK/152 & 153

圖 PLAN
A-3

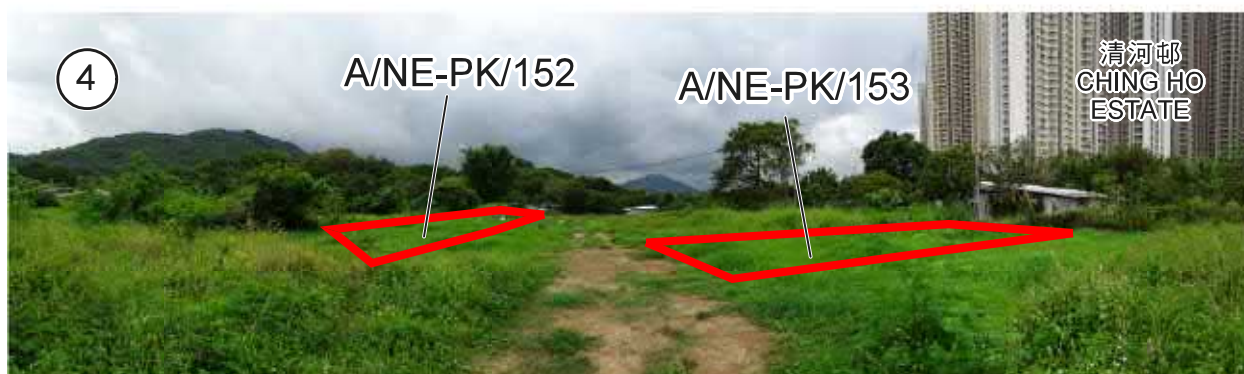

申請地點界線只作識別用

APPLICATION SITE BOUNDARY FOR IDENTIFICATION PURPOSE ONLY

實地照片 SITE PHOTOS

2幢擬議屋宇（新界豁免管制屋宇-小型屋宇）
 新界上水雞嶺丈量約份第91約
 地段第1511號K分段及第1511號G分段
 2 PROPOSED HOUSES
 (NEW TERRITORIES EXEMPTED HOUSE - SMALL HOUSE)
 LOTS 1511 S.K AND 1511 S.G IN D.D. 91,
 KAI LENG, SHEUNG SHUI, NEW TERRITORIES

規劃署
 PLANNING
 DEPARTMENT



參考編號
 REFERENCE No.
 A/NE-PK/152 & 153

圖 PLAN
 A-4

本圖於2021年7月5日擬備，所根據
 的資料為攝於2021年6月1日
 的實地照片
 PLAN PREPARED ON 5.7.2021 BASED ON
 SITE PHOTOS TAKEN ON 1.6.2021