


LAYOUT PLAN

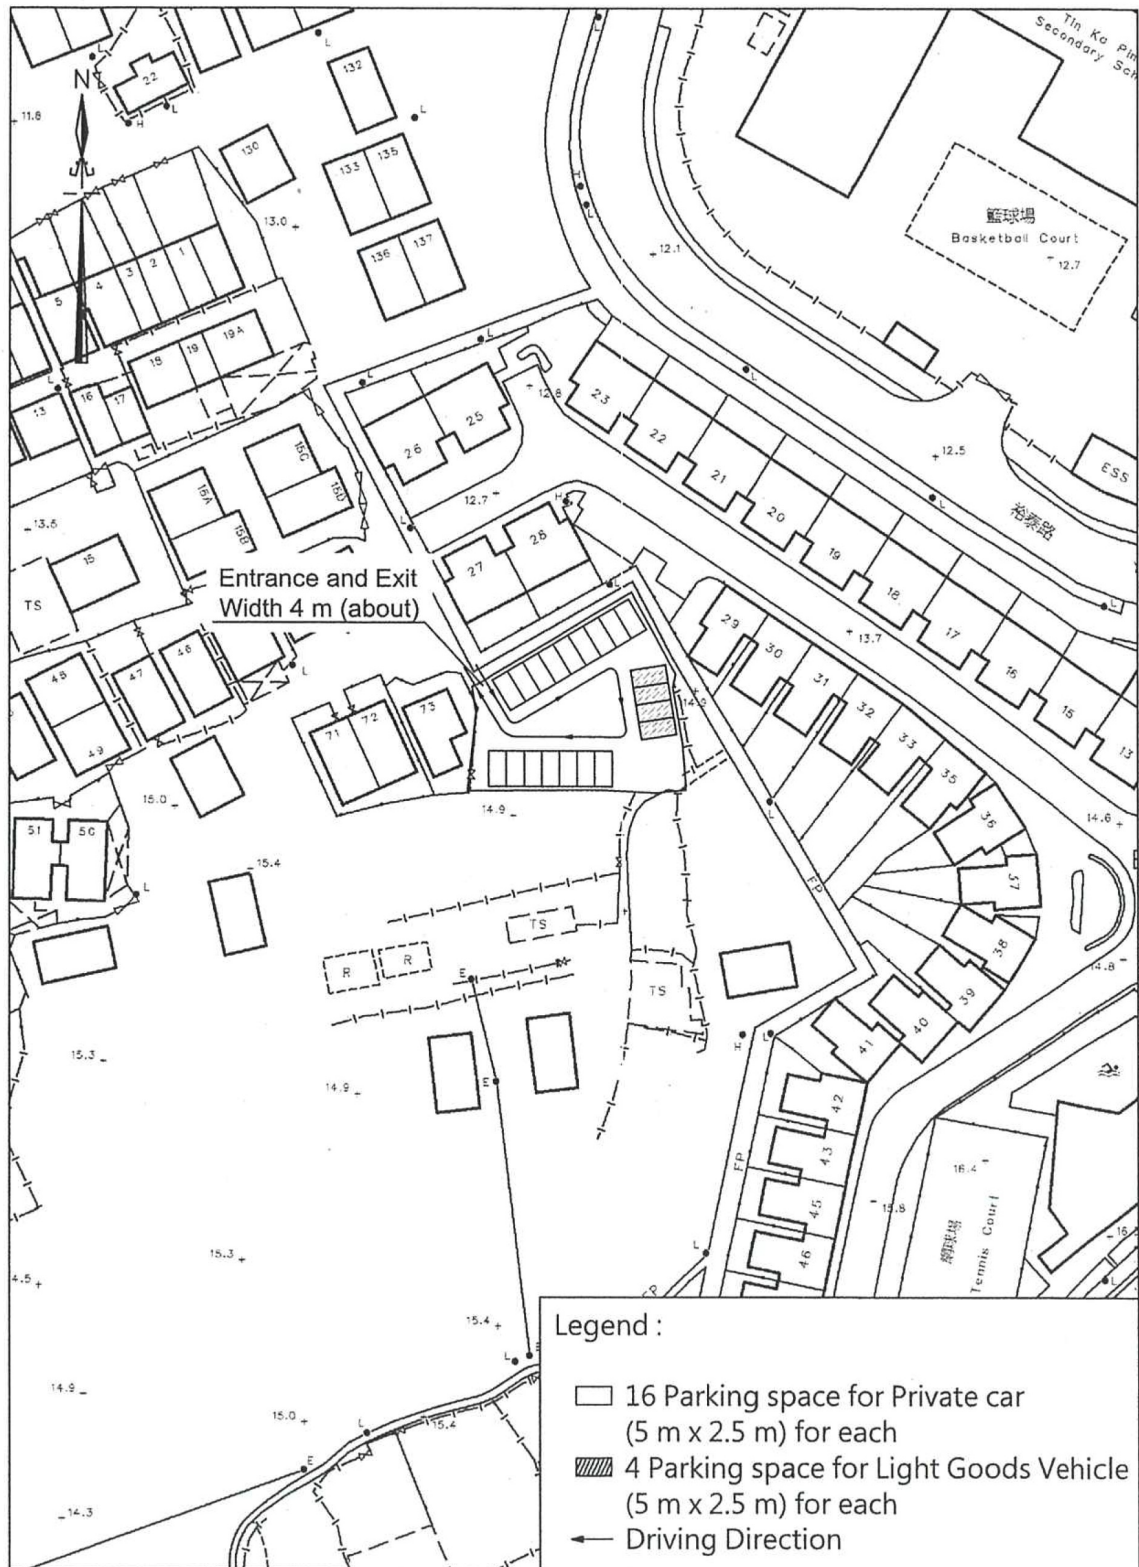

Scale : 1 : 1000

Survey Sheet No. : 3-SW-11B

3-SW-12A

Date : October 2022

參考編號

REFERENCE No.


A/NE-PK/173

繪圖 DRAWING A-1

(來源 : 申請人建議書)

(SOURCE : APPLICANT'S SUBMISSION PLAN)

ACCESS PLAN

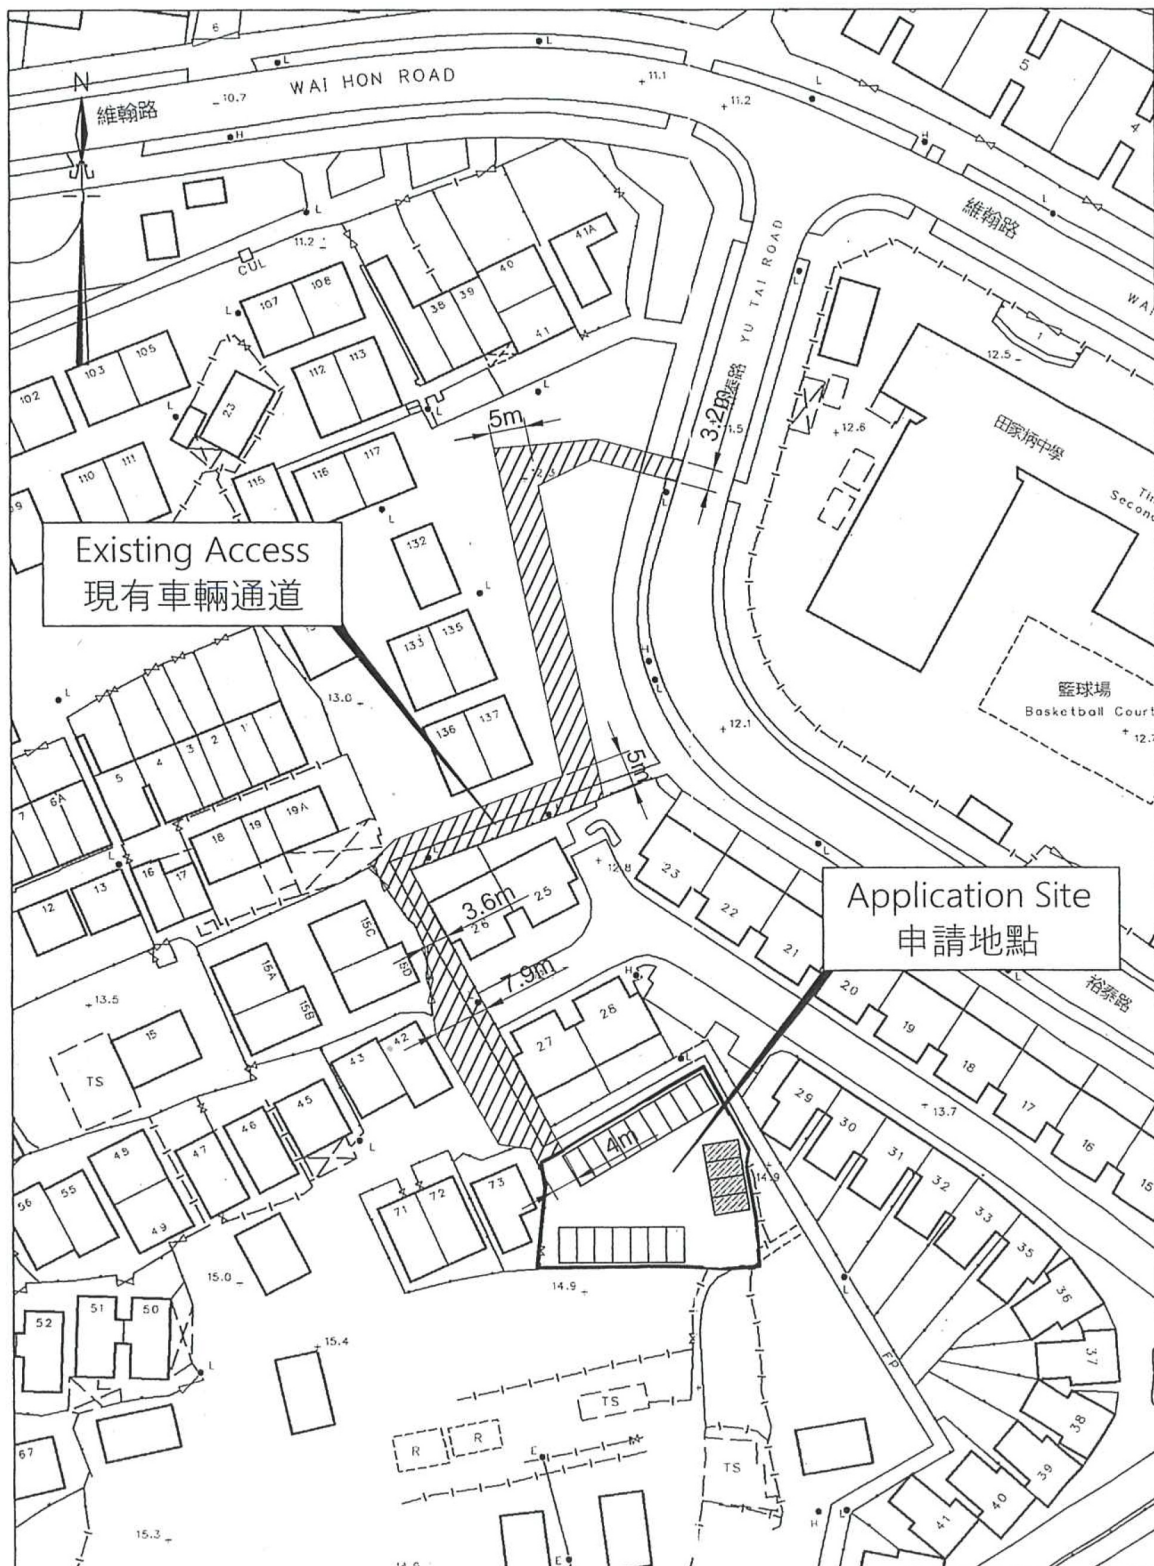

Scale : 1 : 1000

Survey Sheet No. : 3-SW-11B
3-SW-12A

Date : October 2022

參考編號



REFERENCE No.

A/NE-PK/173

繪圖 DRAWING A-2

(來源 : 申請人建議書)

(SOURCE : APPLICANT'S SUBMISSION PLAN)

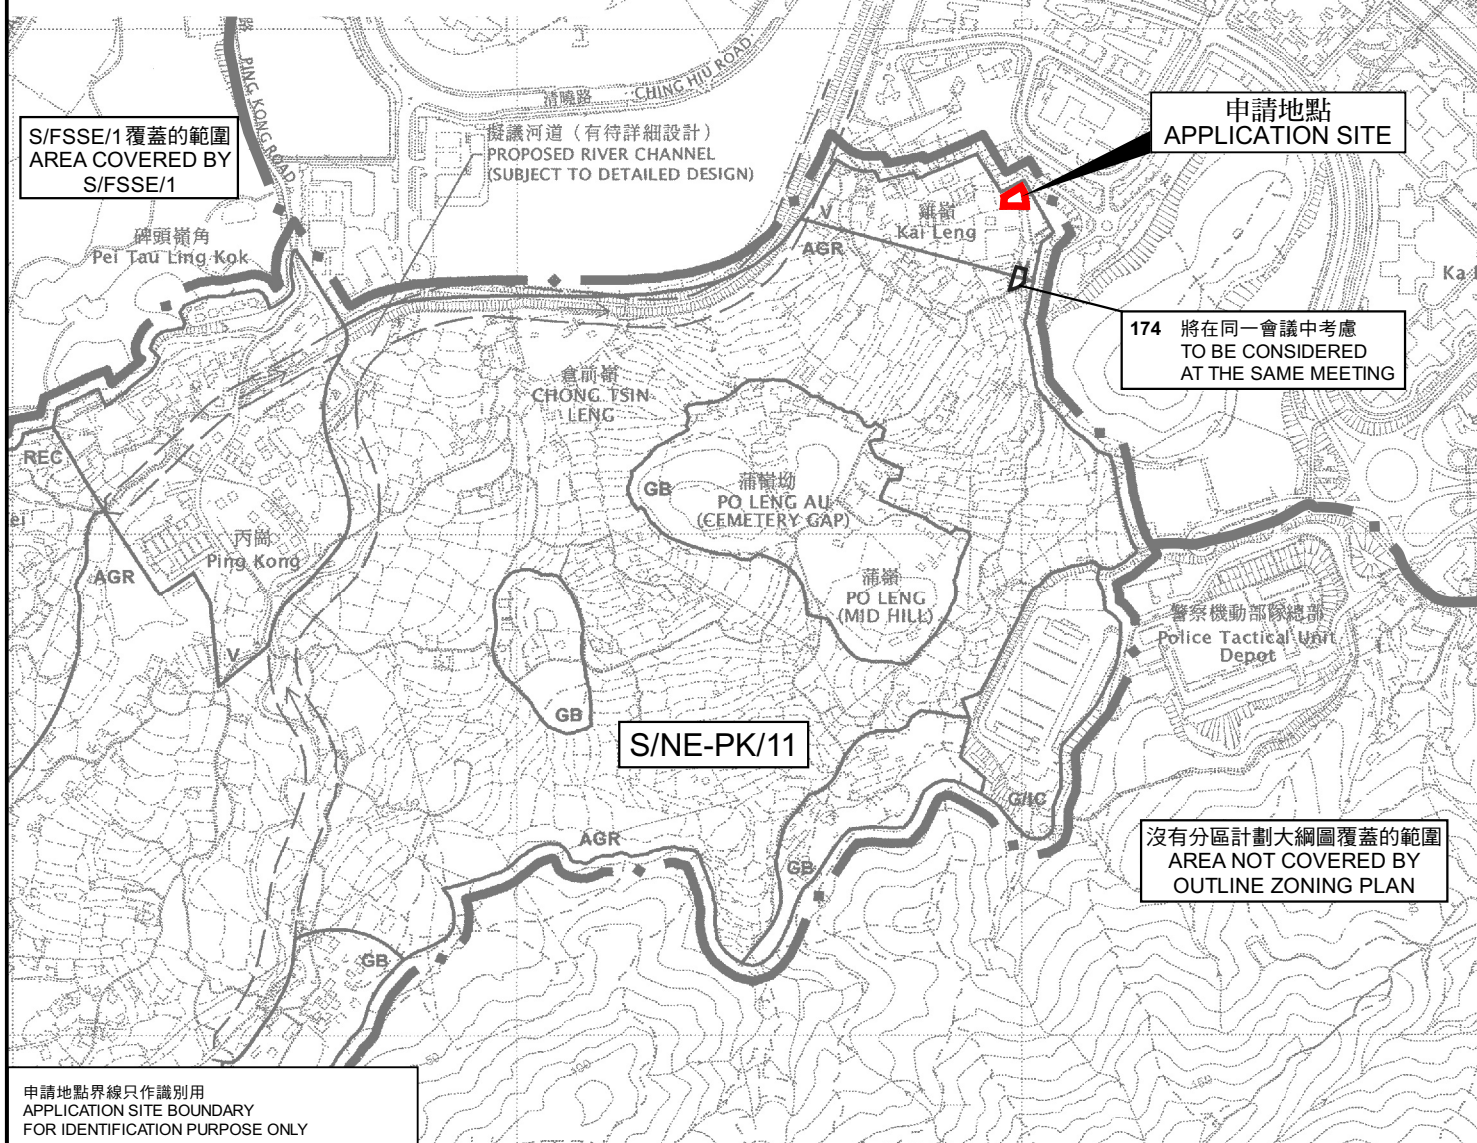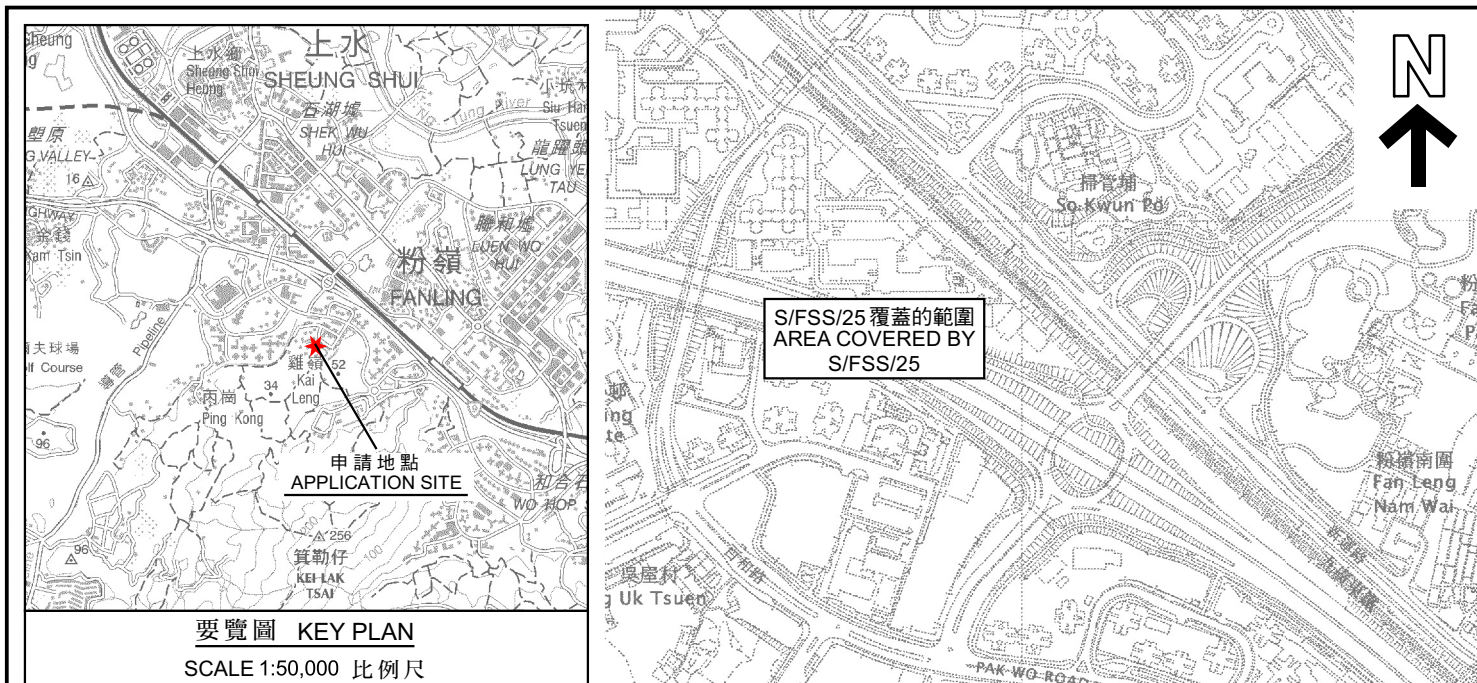

位置圖 LOCATION PLAN

本摘要圖於2022年12月7日擬備，
所根據的資料為於2006年10月17日核准的
分區計劃大綱圖編號S/NE-PK/11
EXTRACT PLAN PREPARED ON 7.12.2022
BASED ON OUTLINE ZONING PLAN NO.
S/NE-PK/11 APPROVED ON 17.10.2006

臨時私人停車場(私家車及輕型貨車)(為期3年)
新界上水雞嶺丈量約份第91約地段第1128號餘段、第1130號A分段、
第1130號B分段、第1130號餘段、第1131號A分段、第1131號B分段及第1131號餘段
TEMPORARY PRIVATE CAR PARK
(PRIVATE CAR AND LIGHT GOODS VEHICLE) FOR A PERIOD OF 3 YEARS
LOTS 1128 RP, 1130 S.A, 1130 S.B, 1130 RP, 1131 S.A, 1131 S.B AND 1131 RP IN D.D. 91,
KAI LENG, SHEUNG SHUI, NEW TERRITORIES


SCALE 1:7 500 比例尺
米 100 0 100 200 300 米
METRES

規劃署
PLANNING
DEPARTMENT



參考編號
REFERENCE No.
A/NE-PK/173

圖 PLAN
A-1

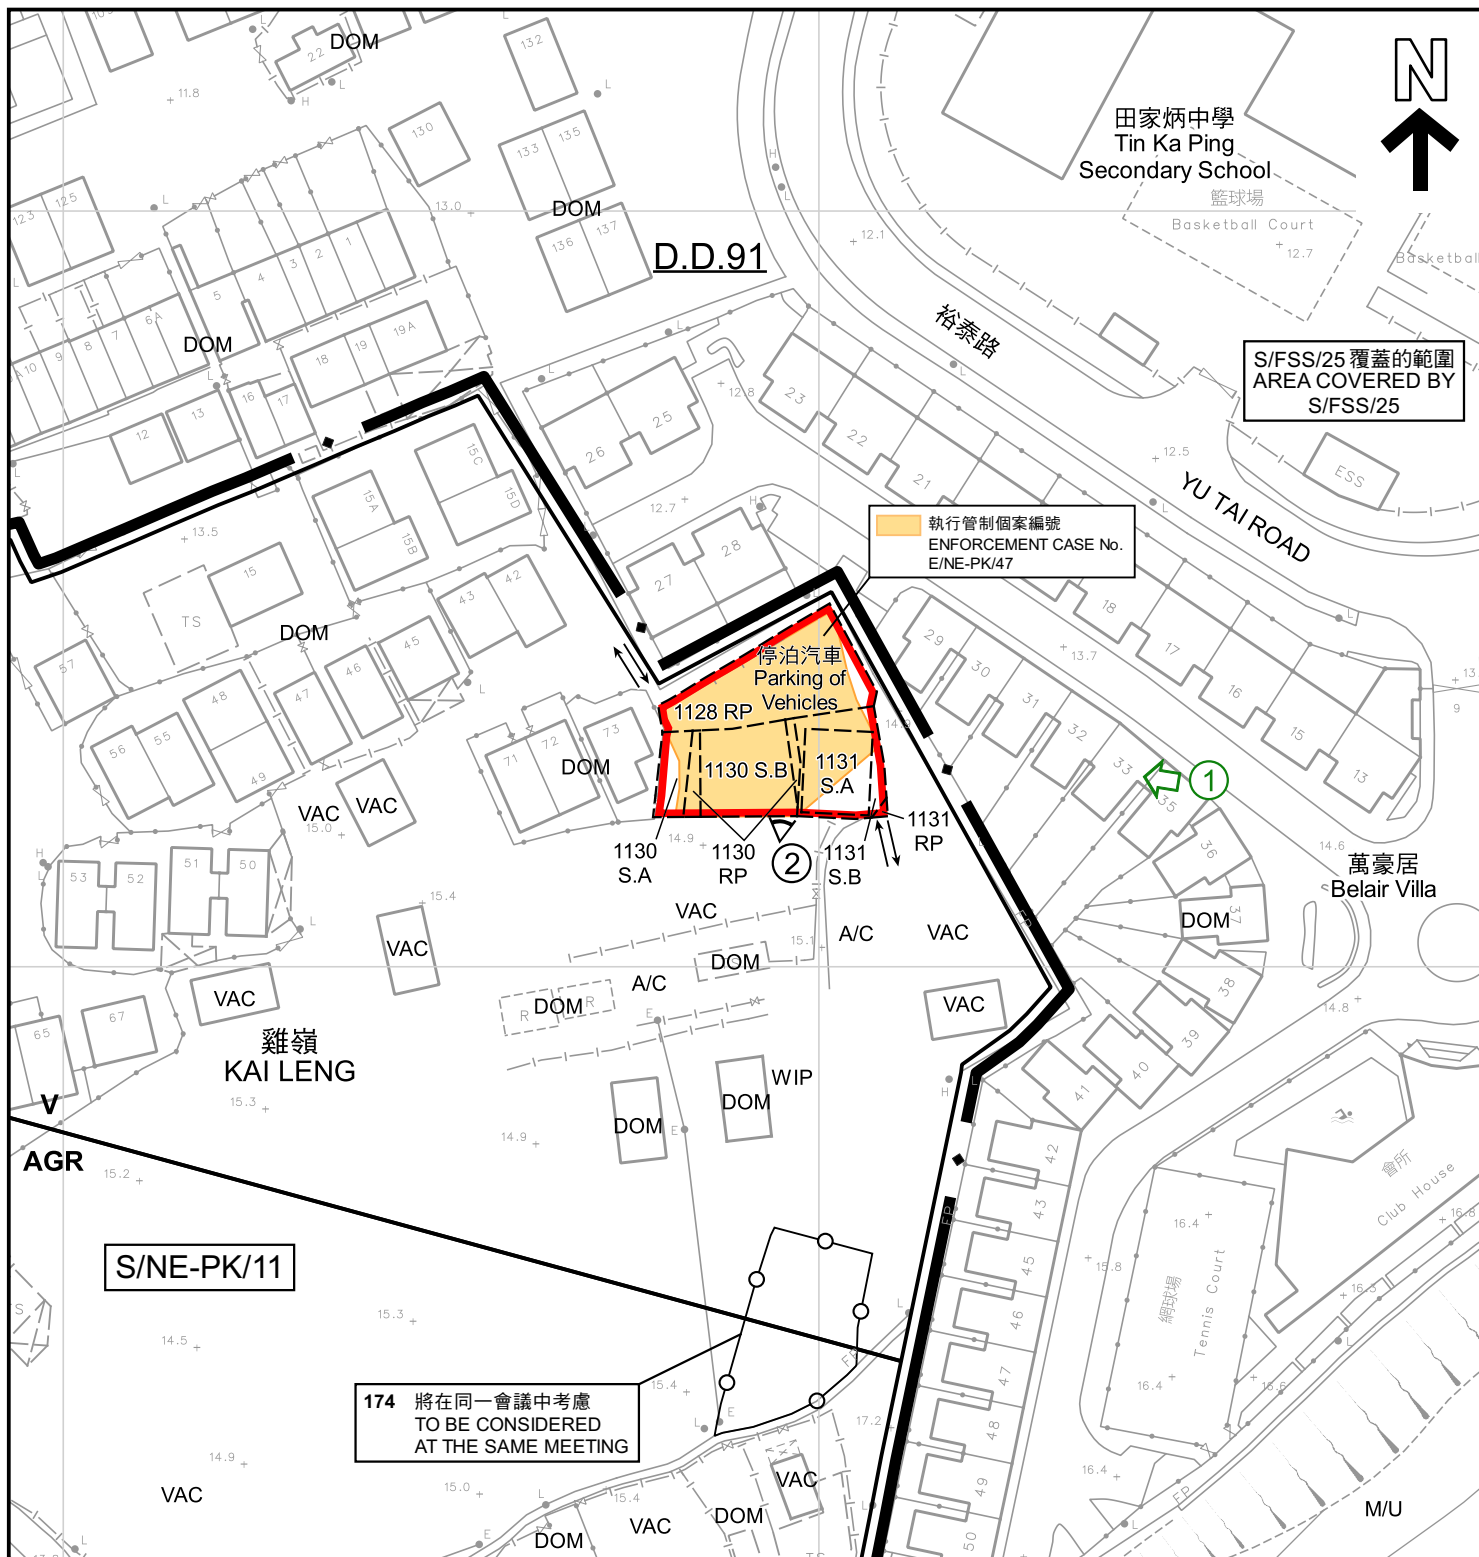

圖例 LEGEND

- 申請地點 (界線只作識別用)
APPLICATION SITE (BOUNDARY FOR IDENTIFICATION PURPOSE ONLY)
- V** 鄉村式發展
VILLAGE TYPE DEVELOPMENT
- AGR** 農業
AGRICULTURE
- $\longleftrightarrow$ 入口/出口
INGRESS / EGRESS

- A/C** 常耕農地
ACTIVE AGRICULTURAL LAND
- DOM** 住用構築物
DOMESTIC STRUCTURES
- M/U** 荒地
UNUSED LAND
- VAC** 空置
VACANT
- WIP** 施工中
WORKS IN PROGRESS

- ➡ 無人駕駛航拍的拍攝方向
VIEWING DIRECTION FROM UNMANNED AERIAL VEHICLE (UAV)
- ② 實地照片的觀景點
VIEWING POINT OF SITE PHOTO

註釋 Note :

- (1) 2022年11月29日勘測的土地用途
Land uses shown on this plan are in accordance with the land use survey conducted by the Planning Department on 29.11.2022

平面圖 SITE PLAN

臨時私人停車場(私家車及輕型貨車)(為期3年)
新界上水雞嶺丈量約份第91約地段第1128號餘段、第1130號A分段、
第1130號B分段、第1130號餘段、第1131號A分段、第1131號B分段及第1131號餘段
(PRIVATE CAR AND LIGHT GOODS VEHICLE) FOR A PERIOD OF 3 YEARS
LOTS 1128 RP, 1130 S.A, 1130 S.B, 1130 RP, 1131 S.A, 1131 S.B AND 1131 RP IN D.D. 91,
KAI LENG, SHEUNG SHUI, NEW TERRITORIES

SCALE 1:1 000 比例尺

米 20 0 20 40 米
METRES

規劃署
PLANNING
DEPARTMENT



參考編號
REFERENCE No.
A/NE-PK/173

圖 PLAN
A-2

本摘要圖於2023年1月6日擬備，
所根據的資料為測量圖編號
3-SW-11B及12A
EXTRACT PLAN PREPARED ON 6.1.2023
BASED ON SURVEY SHEETS No.
3-SW-11B & 12A



圖例 LEGEND



申請地點 (界線只作識別用)
APPLICATION SITE (BOUNDARY FOR
IDENTIFICATION PURPOSE ONLY)

航攝照片 AERIAL PHOTO

本摘要圖於2022年12月14日擬備，
所根據的資料為地政總署於2022年2月14日
拍得的航攝照片編號E149556C
EXTRACT PLAN PREPARED ON 14.12.2022
BASED ON AERIAL PHOTO No. E149556C
TAKEN ON 14.2.2022 BY
LANDS DEPARTMENT

臨時私人停車場(私家車及輕型貨車)(為期3年)
新界上水雞嶺丈量約份第91約地段第1128號餘段、第1130號A分段、
第1130號B分段、第1130號餘段、第1131號A分段、第1131號B分段及第1131號餘段
TEMPORARY PRIVATE CAR PARK
(PRIVATE CAR AND LIGHT GOODS VEHICLE) FOR A PERIOD OF 3 YEARS
LOTS 1128 RP, 1130 S.A, 1130 S.B, 1130 RP, 1131 S.A, 1131 S.B AND 1131 RP IN D.D. 91,
KAI LENG, SHEUNG SHUI, NEW TERRITORIES

規劃署
PLANNING
DEPARTMENT




參考編號
REFERENCE No.
A/NE-PK/173

圖 PLAN
A-3



攝於2022年11月29日的無人駕駛航拍照片 UNMANNED AERIAL VEHICLE (UAV) PHOTO TAKEN ON 29.11.2022

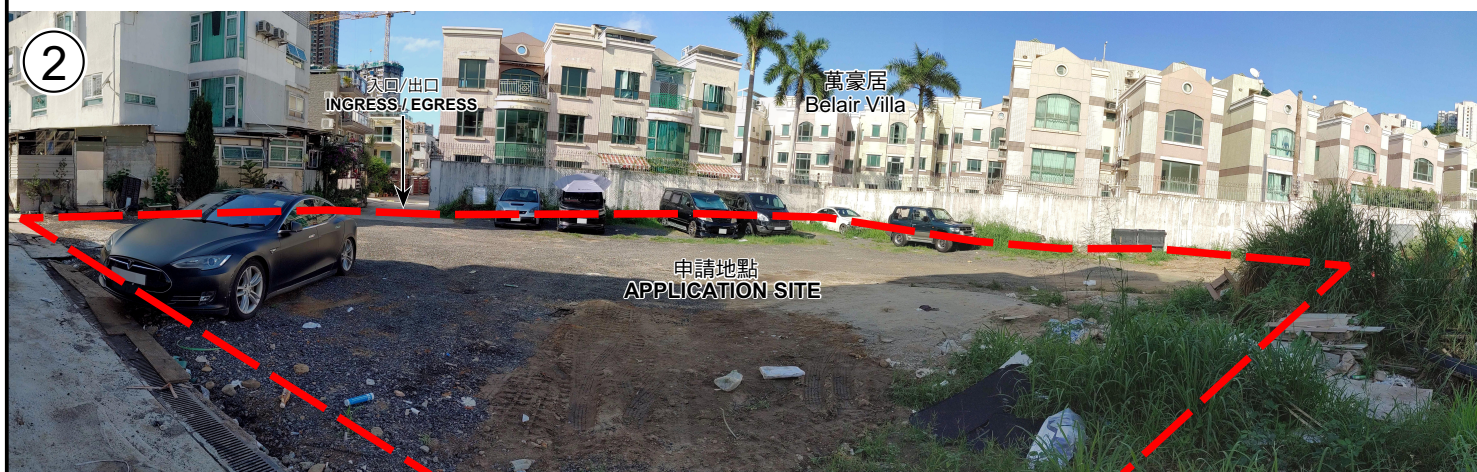

攝於2022年11月29日的實地照片 SITE PHOTO TAKEN ON 29.11.2022

申請地點界線只作識別用
APPLICATION SITE BOUNDARY FOR IDENTIFICATION PURPOSE ONLY

實地照片 SITE PHOTOS

臨時私人停車場(私家車及輕型貨車)(為期3年)
新界上水雞嶺丈量約份第91約地段第1128號餘段、第1130號A分段、
第1130號B分段、第1130號餘段、第1131號A分段、第1131號B分段及第1131號餘段
TEMPORARY PRIVATE CAR PARK
(PRIVATE CAR AND LIGHT GOODS VEHICLE) FOR A PERIOD OF 3 YEARS
LOTS 1128 RP, 1130 S.A, 1130 S.B, 1130 RP, 1131 S.A, 1131 S.B AND 1131 RP IN D.D. 91,
KAI LENG, SHEUNG SHUI, NEW TERRITORIES

規劃署
PLANNING
DEPARTMENT



參考編號
REFERENCE No.
A/NE-PK/173

圖 PLAN
A-4

本圖於2022年12月14日擬備
PLAN PREPARED ON 14.12.2022