


LAYOUT PLAN

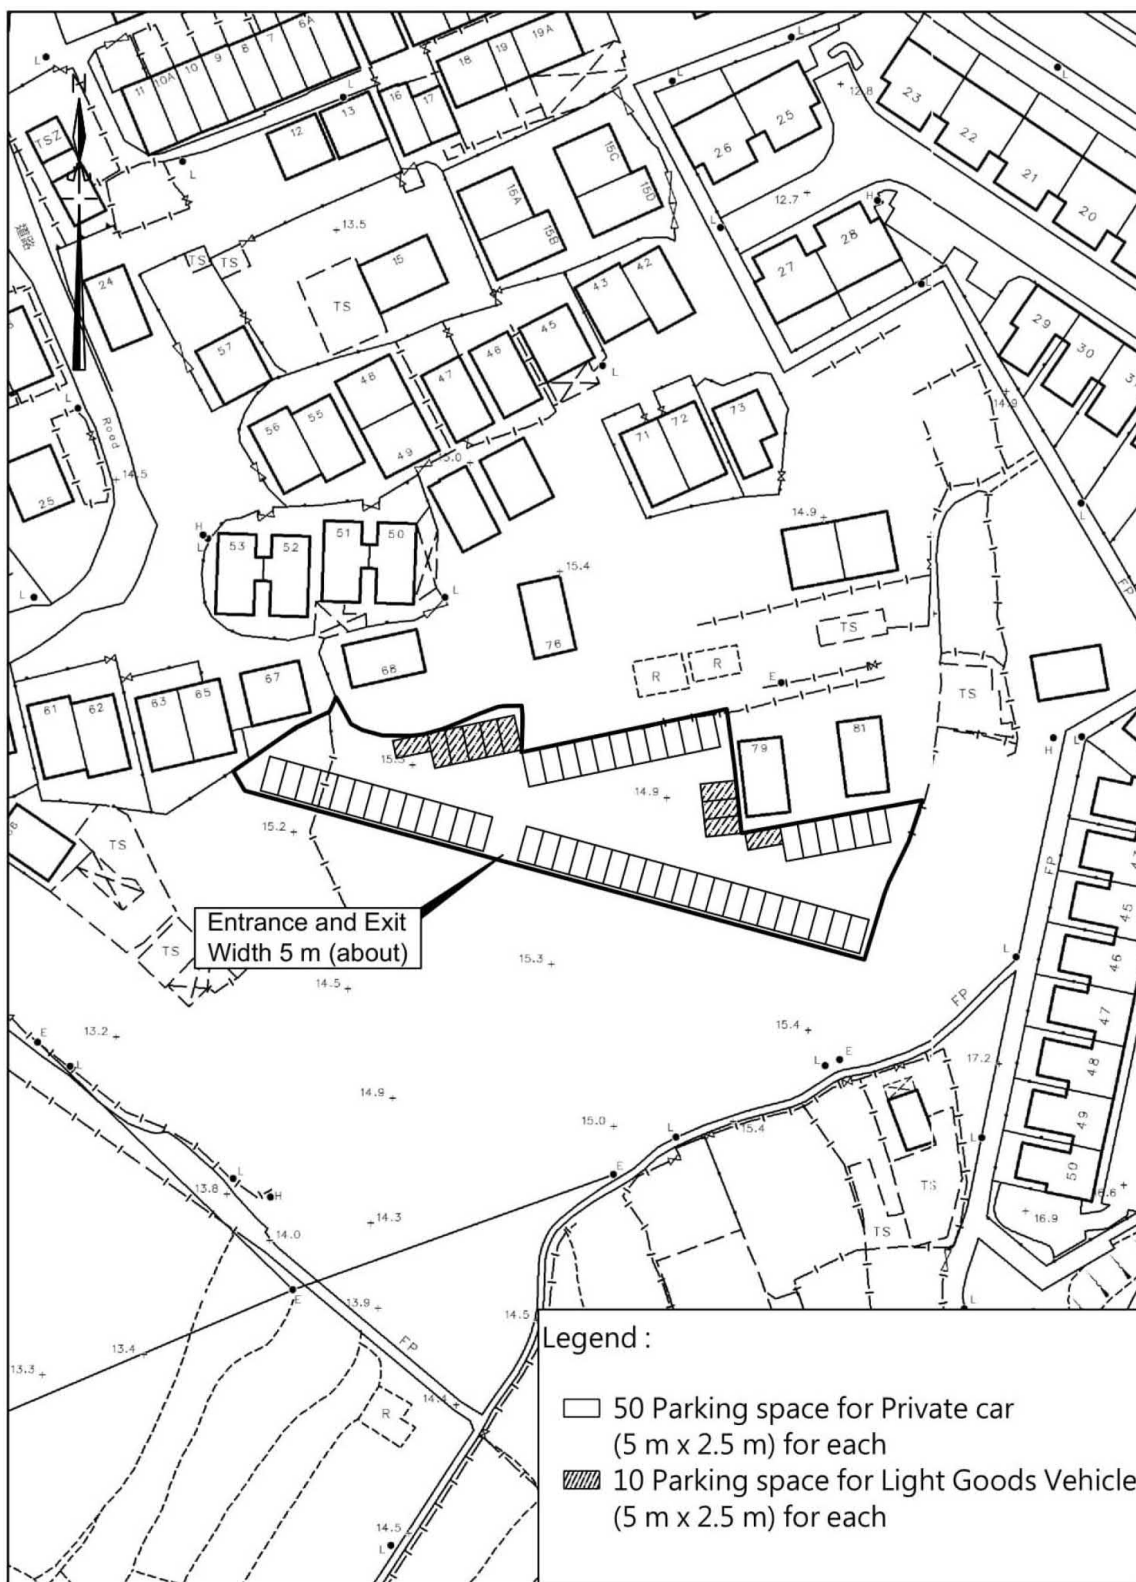

卓 弘 測 量 服 務 公 司

CHUO WANG SURVEY SERVICES COMPANY

1/F, Block A, Wo Tai Building, No. 2-24, Wo Tai Street,
Luen Wo Hui, Fanling, N.T.

Scale :

Survey Sheet No. : 3-SW-11B
3-SW-12A

Date : June 2024

參考編號

REFERENCE No.

A/NE-PK/198

繪圖 DRAWING A-1

(來源：申請人建議書)

(SOURCE: APPLICANT'S SUBMISSION PLAN)

ROUTING PLAN



卓 弘 測 量 服 務 公 司

CHUO WANG SURVEY SERVICES COMPANY

1/F, Block A, Wo Tai Building, No. 2-24, Wo Tai Street,
Luen Wo Hui, Fanling, N.T.

Scale :

Survey Sheet No. : 3-SW-11B

3-SW-12A

Date : June 2024


參考編號
REFERE

參考編號
REFERENCE No. **A/NE-PK/198**

繪圖 DRAWING A-2

(來源：申請人建議書)

(SOURCE: APPLICANT'S SUBMISSION PLAN)

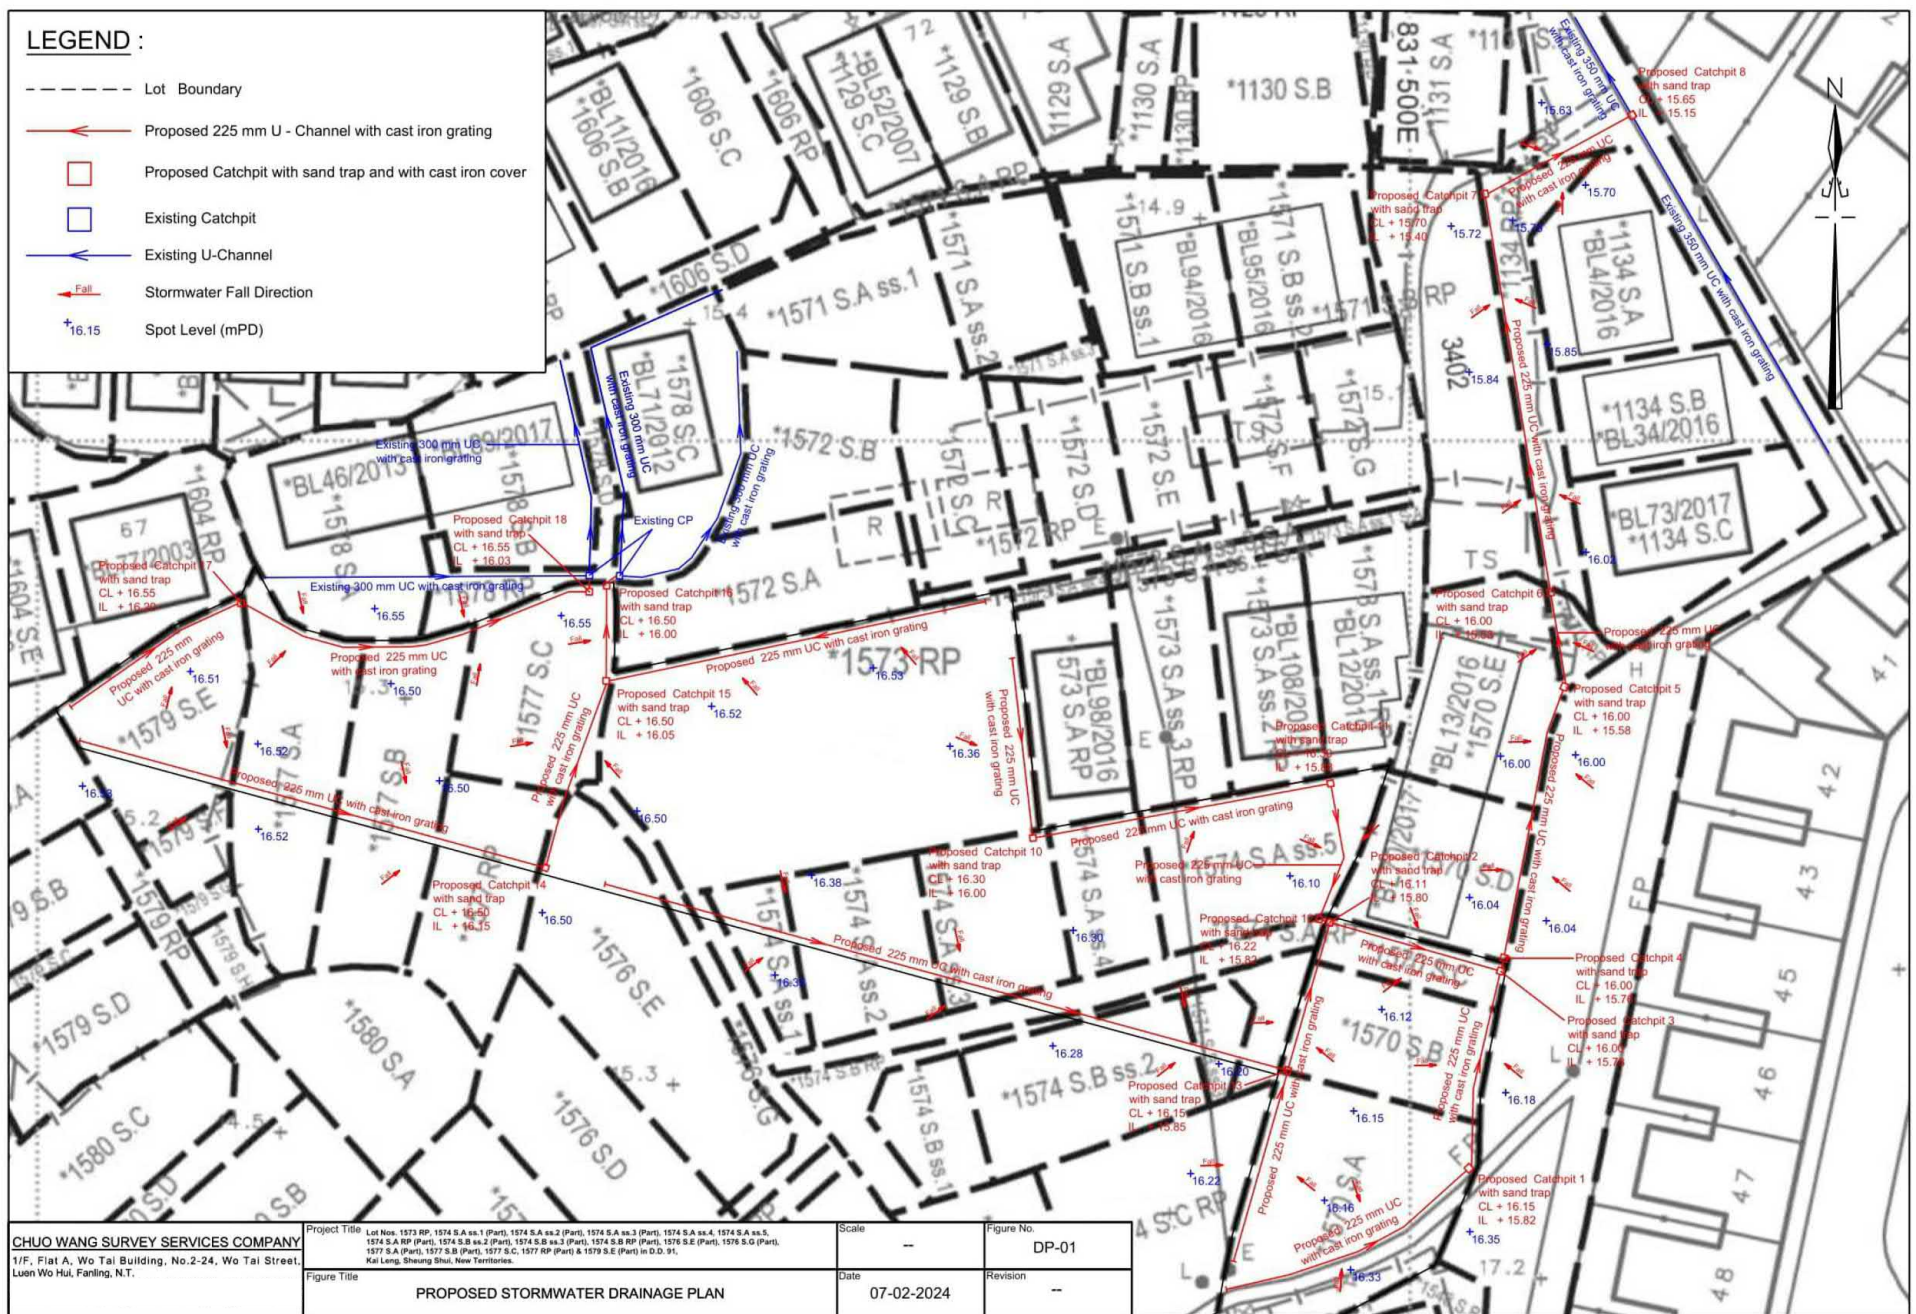


參考編號
REFERENCE No. A/NE-PK/198

繪圖 DRAWING A-3

(來源：申請人建議書)
(SOURCE: APPLICANT'S SUBMISSION PLAN)

Proposed Fire Service Installation

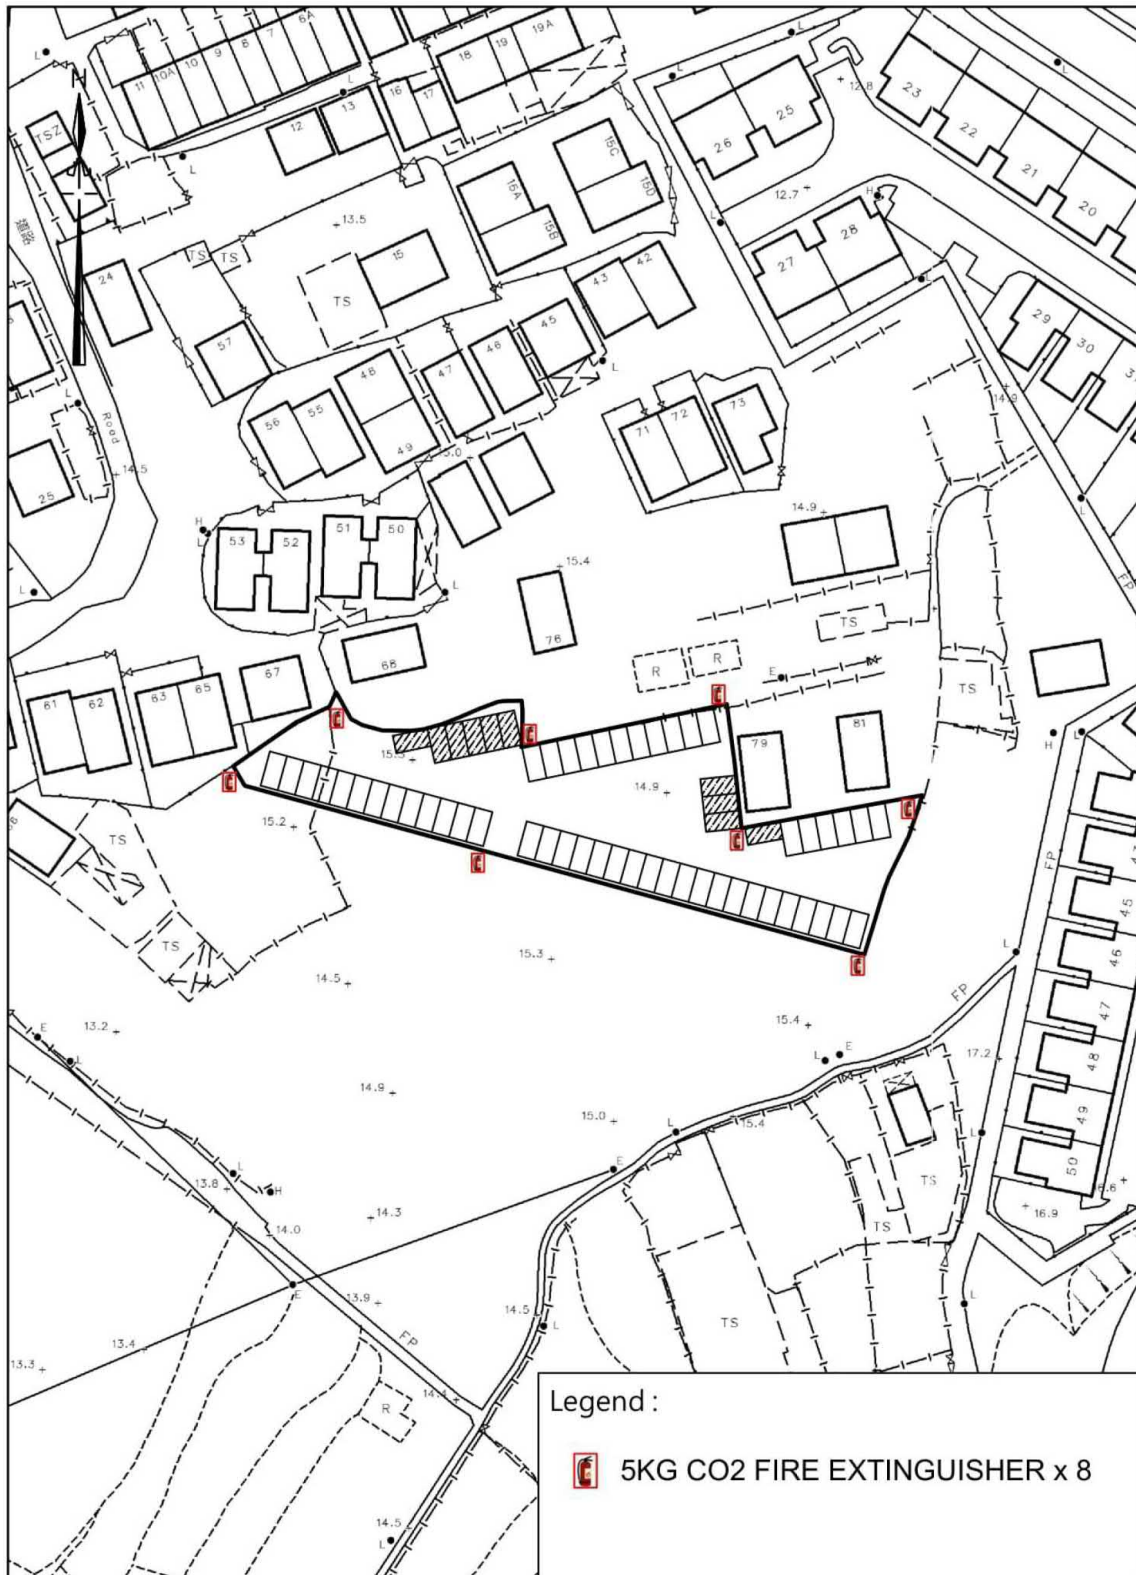

卓 弘 測 量 服 務 公 司
CHUO WANG SURVEY SERVICES COMPANY
1/F, Block A, Wo Tai Building, No. 2-24, Wo Tai Street,
Luen Wo Hui, Fanling, N.T.

Scale :
Survey Sheet No. : 3-SW-11B
3-SW-12A
Date : June 2024

參考編號
REFERENCE No. A/NE-PK/198



繪圖 DRAWING A-4

(來源：申請人建議書)
(SOURCE: APPLICANT'S SUBMISSION PLAN)



要覽圖 KEY PLAN

SCALE 1 : 50 000 比例尺

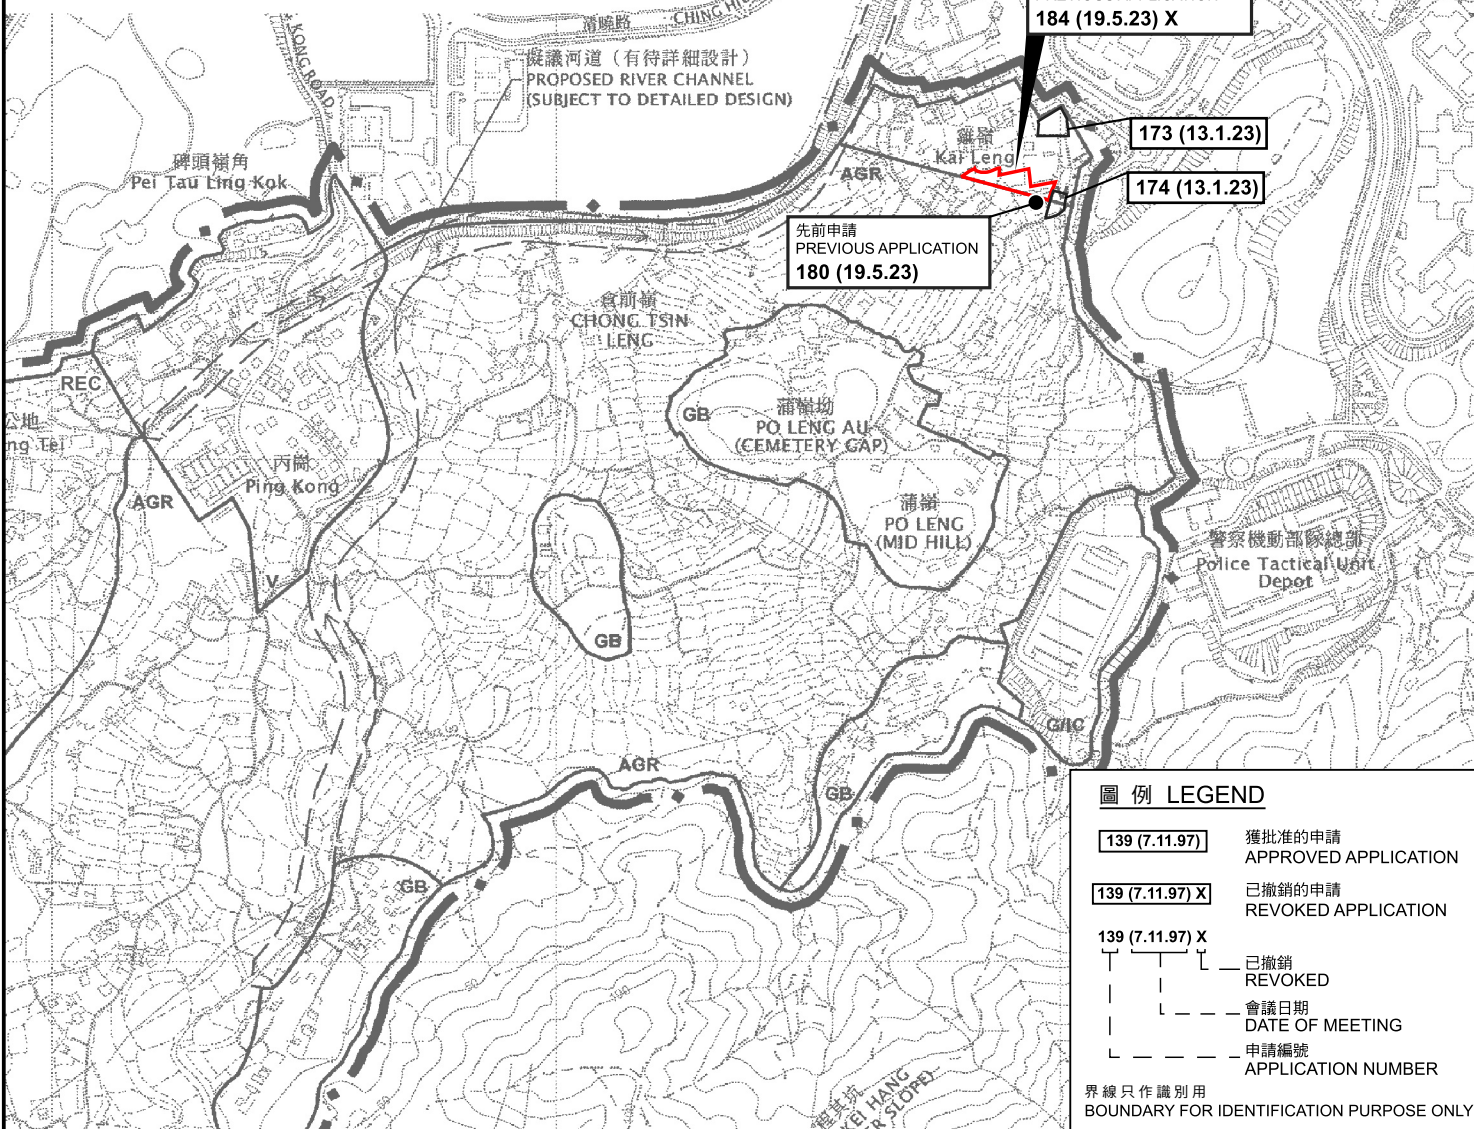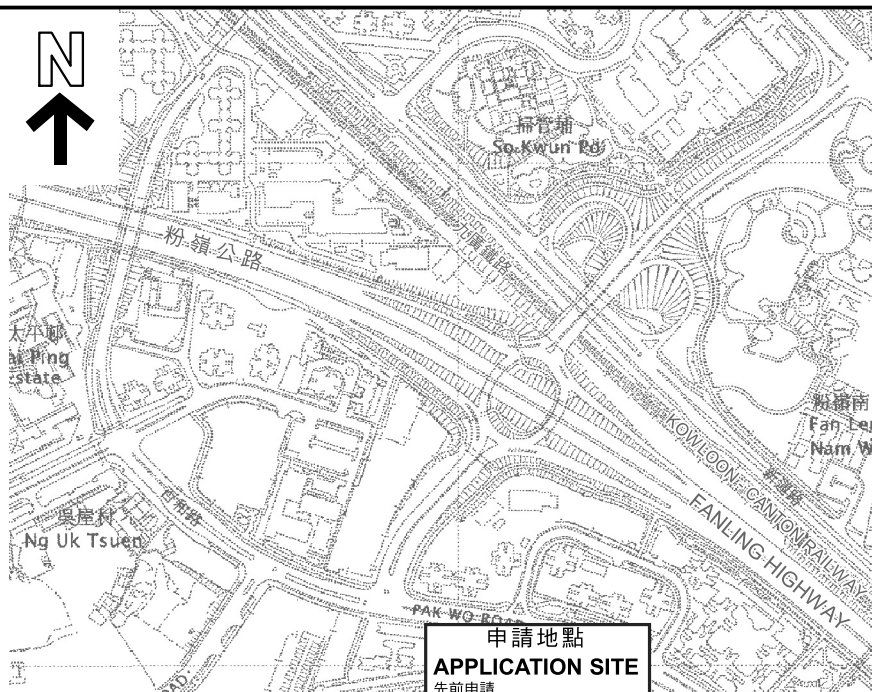

圖例 LEGEND

- 139 (7.11.97)** 獲批准的申請 APPROVED APPLICATION
- 139 (7.11.97) X** 已撤銷的申請 REVOKED APPLICATION
- 139 (7.11.97) X** 已撤銷 REVOKED
- 會議日期 DATE OF MEETING
- 申請編號 APPLICATION NUMBER

界線只作識別用
BOUNDARY FOR IDENTIFICATION PURPOSE ONLY

位置圖 LOCATION PLAN

臨時私人停車場（私家車及輕型貨車）（為期3年）
新界上水雞嶺丈量約份第91約多個地段
TEMPORARY PRIVATE VEHICLE PARK
(PRIVATE CAR AND LIGHT GOODS VEHICLE)
FOR A PERIOD OF 3 YEARS
VARIOUS LOTS IN D.D. 91,
KAI LENG, SHEUNG SHUI, NEW TERRITORIES

米 100 0 100 200 300 米
METRES SCALE 1 : 7 500 比例尺 METRES


規劃署
PLANNING
DEPARTMENT



參考編號
REFERENCE No.
A/NE-PK/198

圖 PLAN
A-1

本摘要圖於2024年7月31日擬備，
所根據的資料為於2006年10月17日
核准的分區計劃大綱圖編號S/NE-PK/11
EXTRACT PLAN PREPARED ON 31.7.2024
BASED ON OUTLINE ZONING PLAN
No. S/NE-PK/11 APPROVED ON 17.10.2006

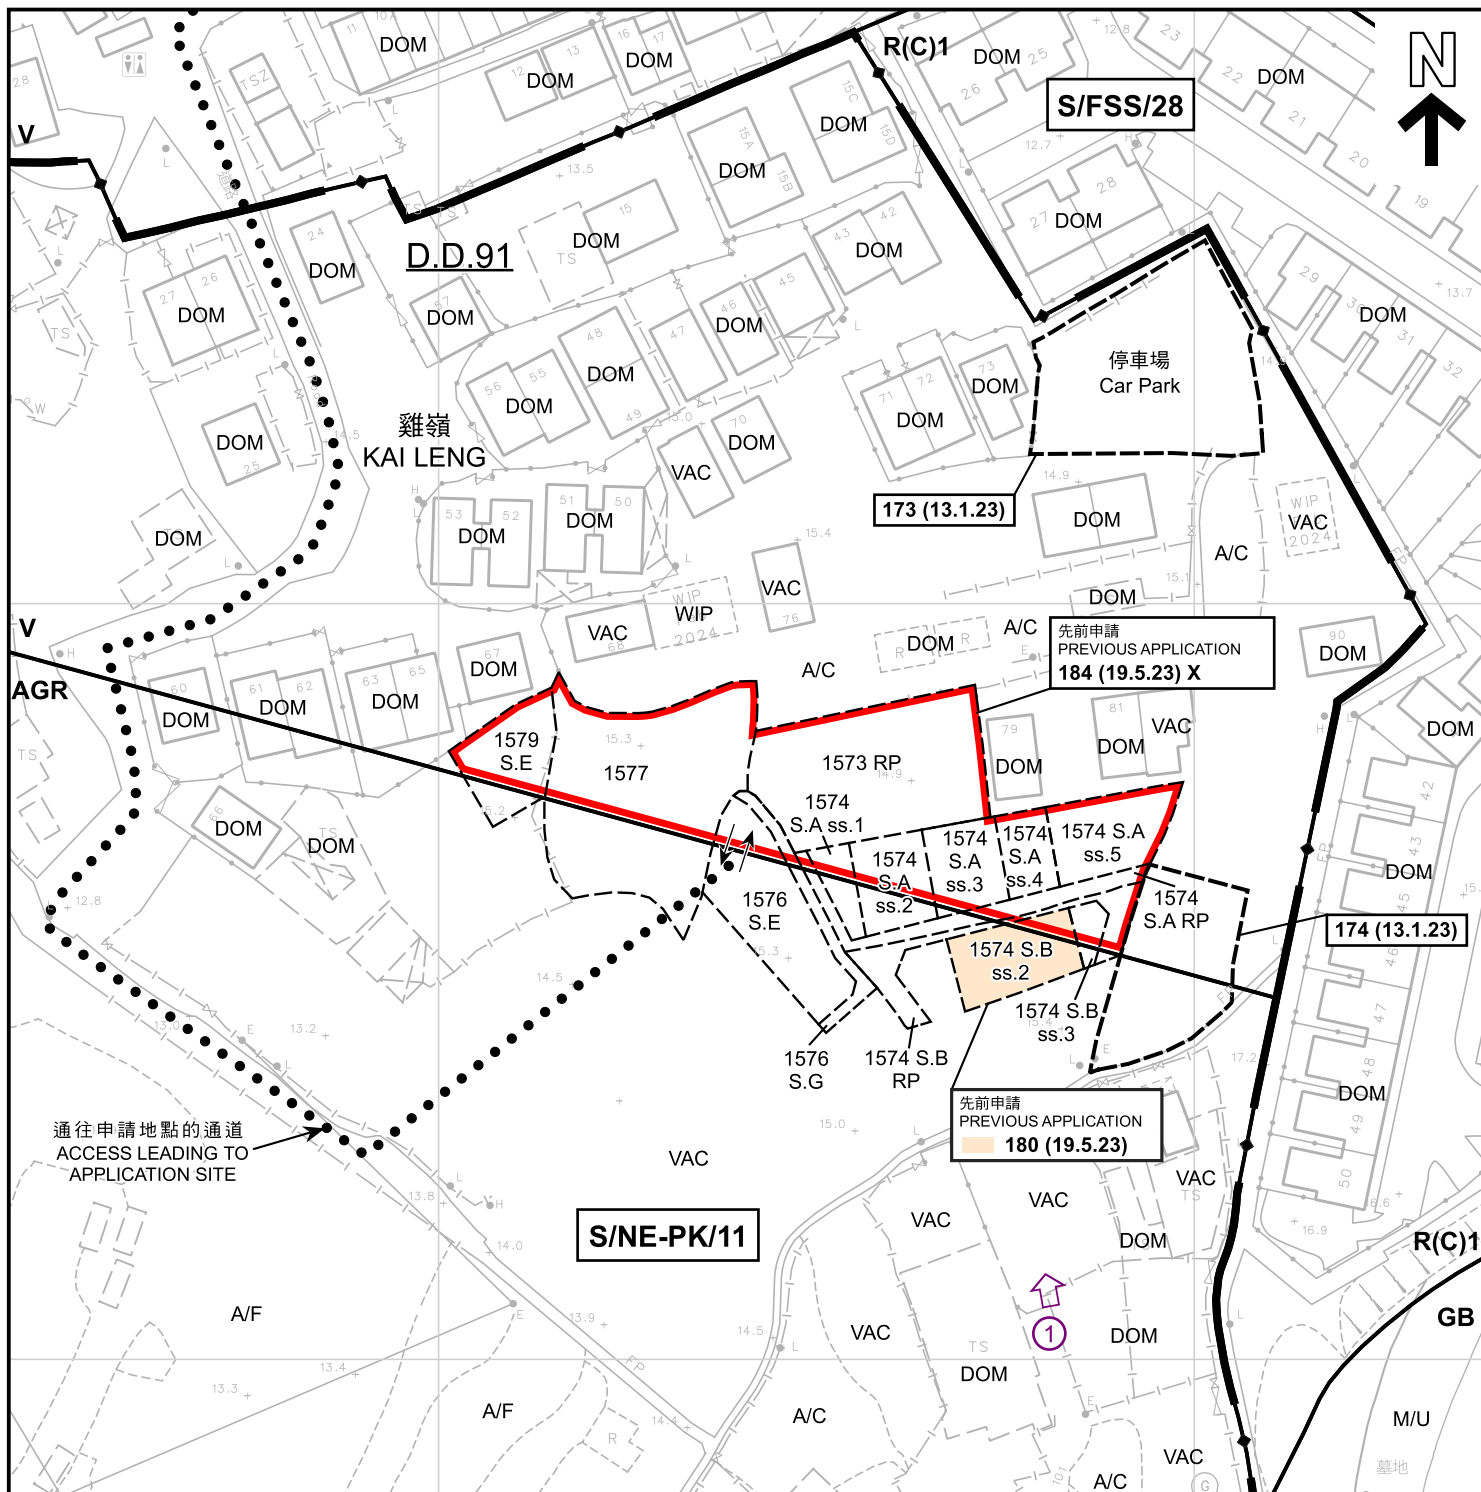

圖例 LEGEND

	申請地點 (界線只作識別用) APPLICATION SITE (BOUNDARY FOR IDENTIFICATION PURPOSE ONLY)
R(C)	住宅(丙類) RESIDENTIAL (GROUP C)
V	鄉村式發展 VILLAGE TYPE DEVELOPMENT
AGR	農業 AGRICULTURE
GB	綠化地帶 GREEN BELT



無人駕駛航拍的拍攝方向
VIEWING DIRECTION FROM
UNMANNED AERIAL VEHICLE(UAV)

139 (7.11.97)

獲批准的申請
APPROVED APPLICATION

139 (7.11.97) X

已撤銷的申請
REVOKED APPLICATION

139 (7.11.97) X

已撤銷
REVOKED

會議日期
DATE OF MEETING

申請編號
APPLICATION NUMBER

WIP 工程進行中
WORK IN PROGRESS

A/C 常耕農地
ACTIVE AGRICULTURAL LAND

A/F 休耕農地
FALLOW AGRICULTURAL LAND

DOM 住用構築物
DOMESTIC STRUCTURE

M/U 荒地
UNUSED LAND

VAC 空置
VACANT

入口/出口
INGRESS / EGRESS

註釋 Note :

(1) 2024年6月28日勘測的土地用途
Land uses shown on this plan are in accordance with the land use survey
conducted by the Planning Department on 28.6.2024

平面圖 SITE PLAN

臨時私人停車場 (私家車及輕型貨車) (為期3年)
新界上水雞嶺丈量約份第91約多個地段
TEMPORARY PRIVATE VEHICLE PARK
(PRIVATE CAR AND LIGHT GOODS VEHICLE)
FOR A PERIOD OF 3 YEARS
VARIOUS LOTS IN D.D. 91,
KAI LENG, SHEUNG SHUI, NEW TERRITORIES

米 20 0 20 40 米
METRES SCALE 1 : 1 000 比例尺


規劃署
PLANNING
DEPARTMENT



參考編號
REFERENCE No.
A/NE-PK/198

圖 PLAN
A-2

本摘要圖於2024年7月31日擬備，
所根據的資料為測量圖編號
3-SW-11B和3-SW-12A
EXTRACT PLAN PREPARED ON 31.7.2024
BASED ON SURVEY SHEETS No.
3-SW-11B and 3-SW-12A

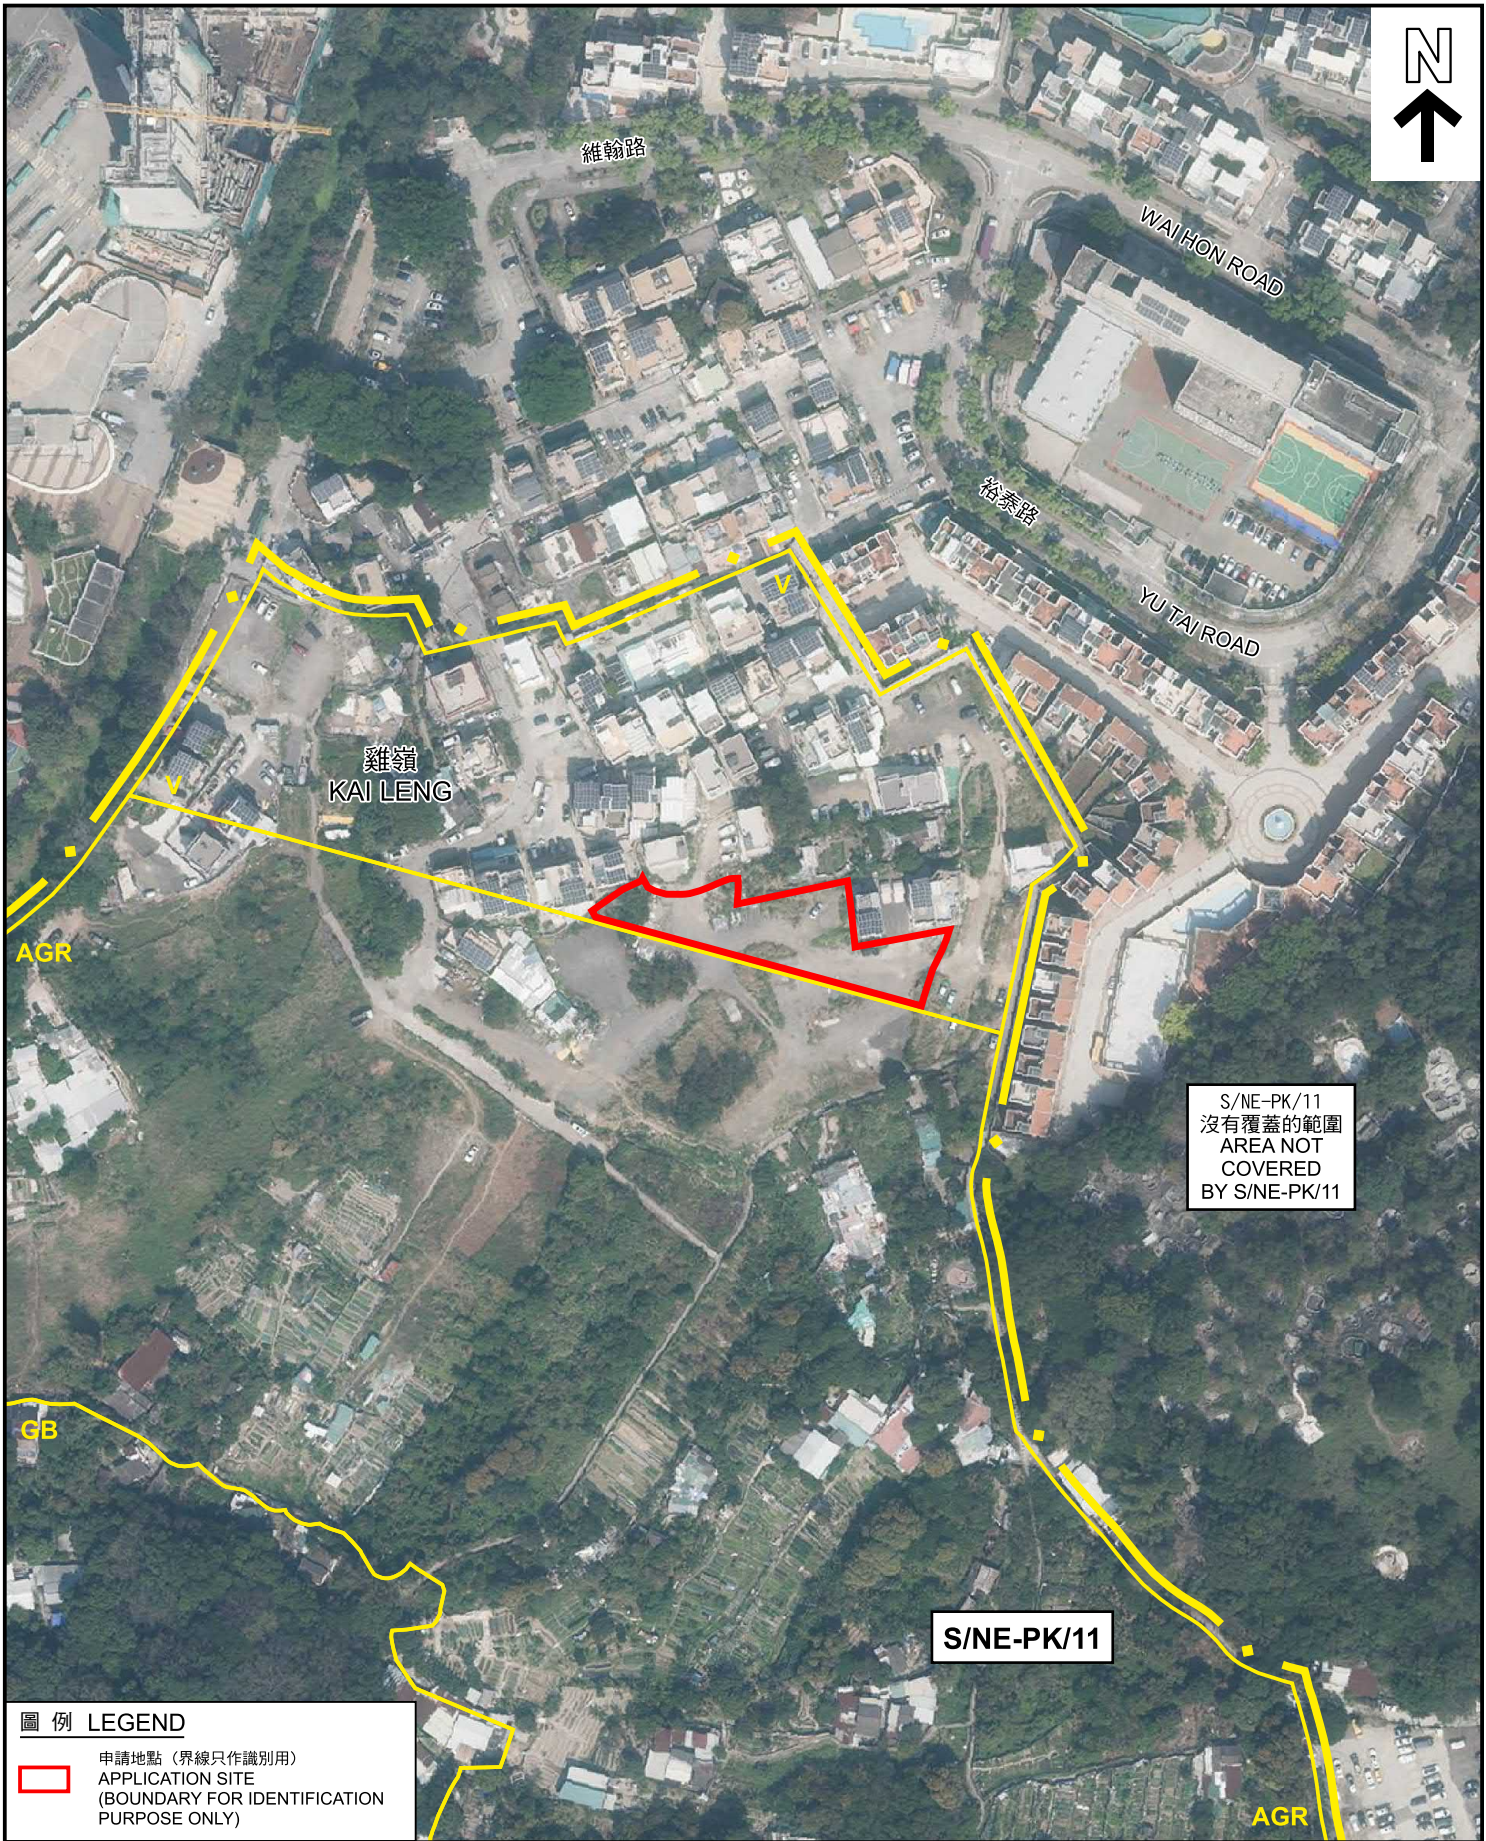

圖例 LEGEND

 申請地點 (界線只作識別用)
APPLICATION SITE
(BOUNDARY FOR IDENTIFICATION
PURPOSE ONLY)

本摘要圖於2024年7月15日擬備，
所根據的資料為地政總署
於2023年2月23日拍得的航攝照片
編號E185994C
EXTRACT PLAN PREPARED ON 15.7.2024
BASED ON AERIAL PHOTO No. E185994C
TAKEN ON 23.2.2023 BY
LANDS DEPARTMENT

航攝照片 AERIAL PHOTO

臨時私人停車場 (私家車及輕型貨車) (為期3年)
新界上水雞嶺丈量約份第91約多個地段
TEMPORARY PRIVATE VEHICLE PARK
(PRIVATE CAR AND LIGHT GOODS VEHICLE)
FOR A PERIOD OF 3 YEARS
VARIOUS LOTS IN D.D. 91,
KAI LENG, SHEUNG SHUI, NEW TERRITORIES

規劃署 PLANNING DEPARTMENT		
參考編號 REFERENCE No.	圖 PLAN	
A/NE-PK/198	A-3	

1



申請地點界線只作識別用
APPLICATION SITE BOUNDARY FOR IDENTIFICATION PURPOSE ONLY

實地照片 SITE PHOTO

臨時私人停車場（私家車及輕型貨車）（為期3年）
新界上水雞嶺丈量約份第91約多個地段
TEMPORARY PRIVATE VEHICLE PARK
(PRIVATE CAR AND LIGHT GOODS VEHICLE)
FOR A PERIOD OF 3 YEARS
VARIOUS LOTS IN D.D. 91,
KAI LENG, SHEUNG SHUI, NEW TERRITORIES

本摘要圖於2024年7月15日擬備，所根據
的資料為攝於2024年6月28日
的實地照片及無人駕駛航拍照片
PLAN PREPARED ON 15.7.2024 BASED ON
UNMANNED AERIAL VEHICLE PHOTO
TAKEN ON 28.6.2024

規劃署
PLANNING
DEPARTMENT



參考編號
REFERENCE No.
A/NE-PK/198

圖 PLAN
A-4