



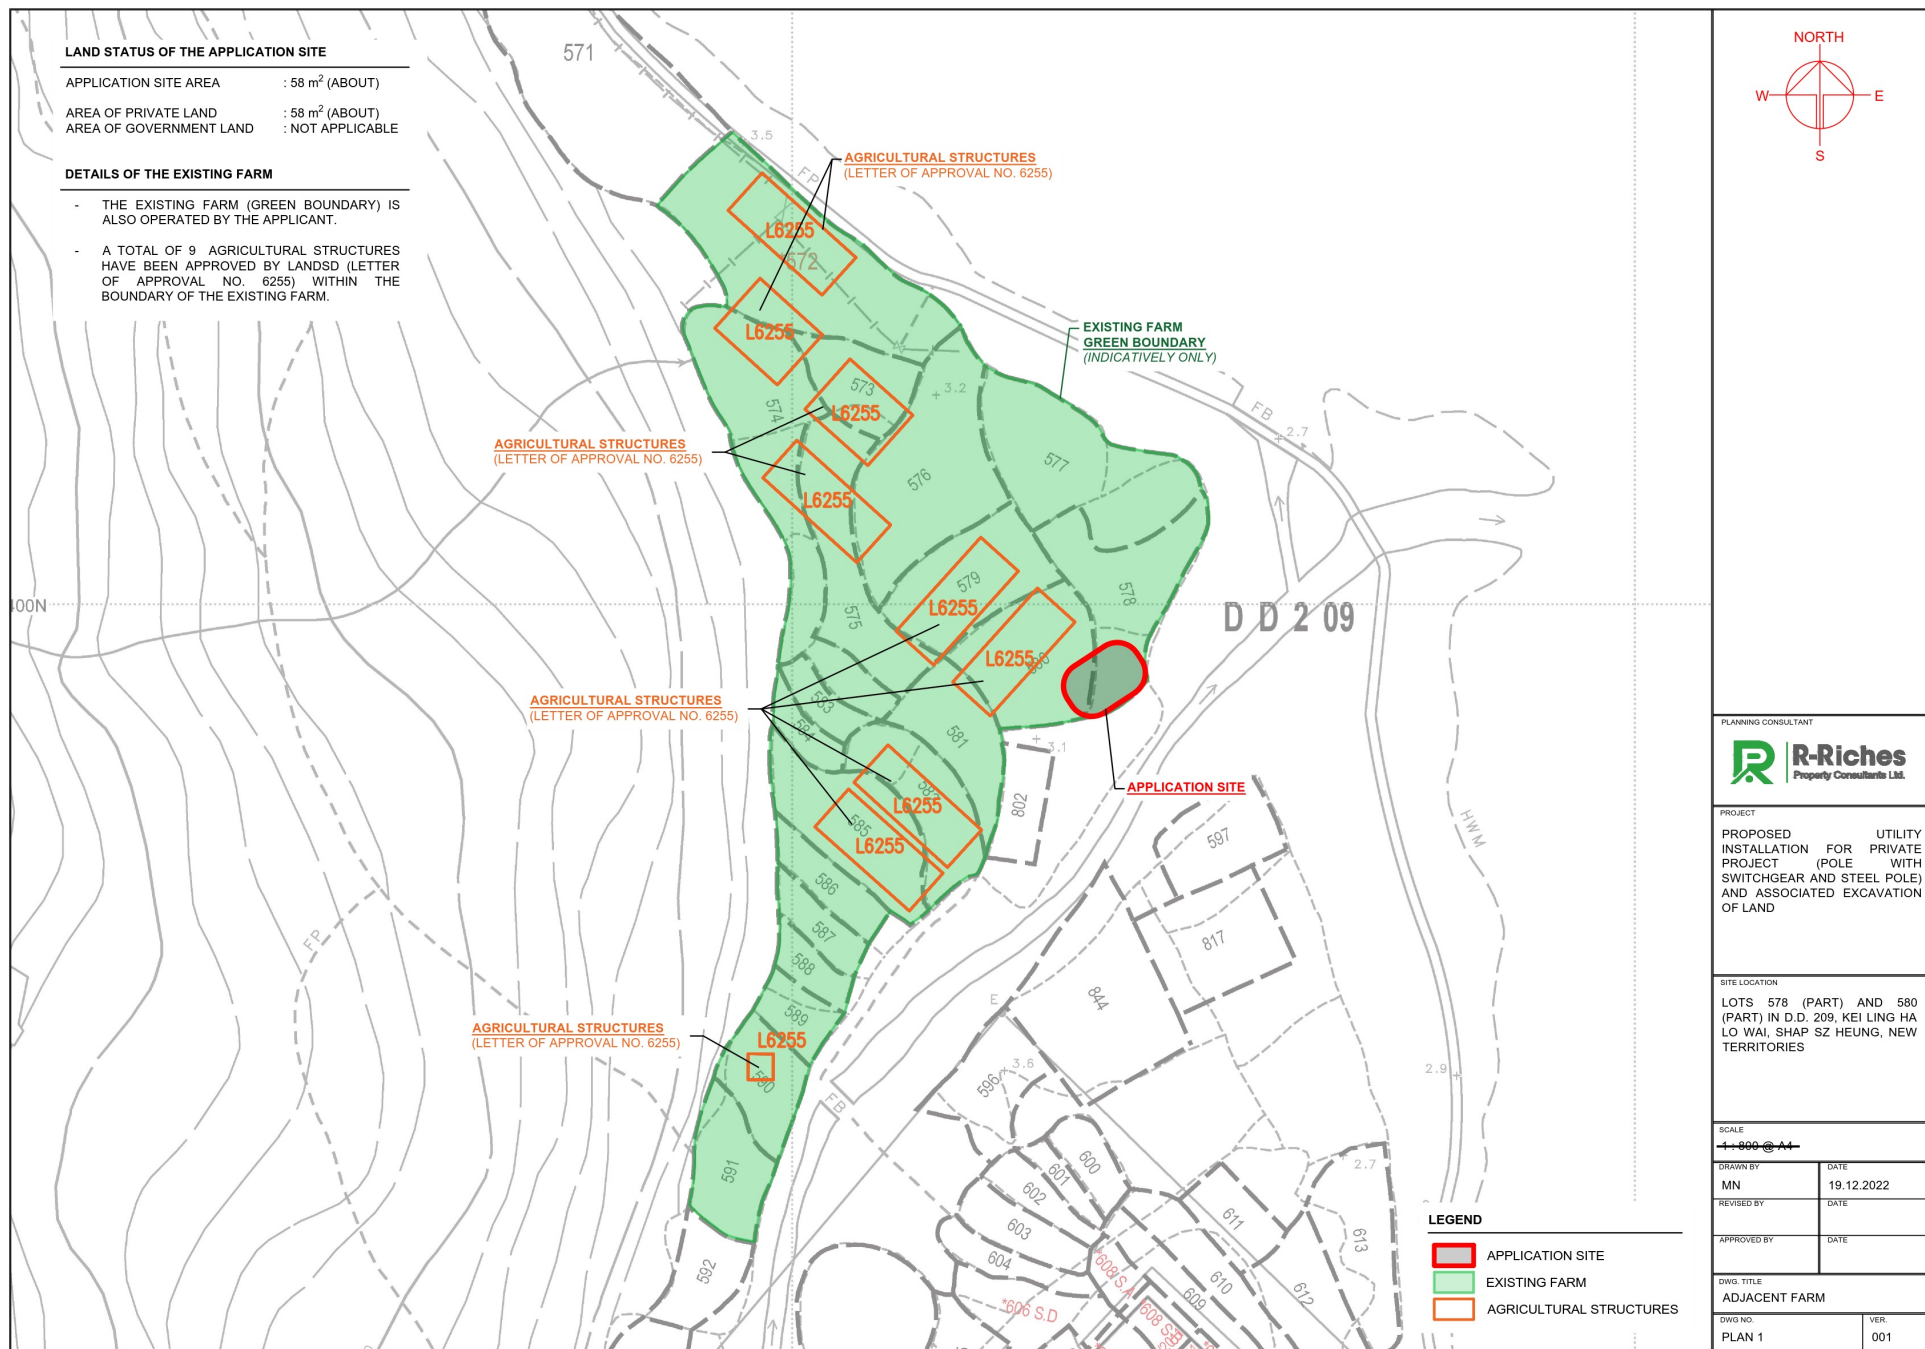

參考編號
REFERENCE No. A/NE-SSH/146

繪圖 DRAWING A-1

(來源 : 申請人建議書)
(SOURCE : APPLICANT'S SUBMISSION PLAN)

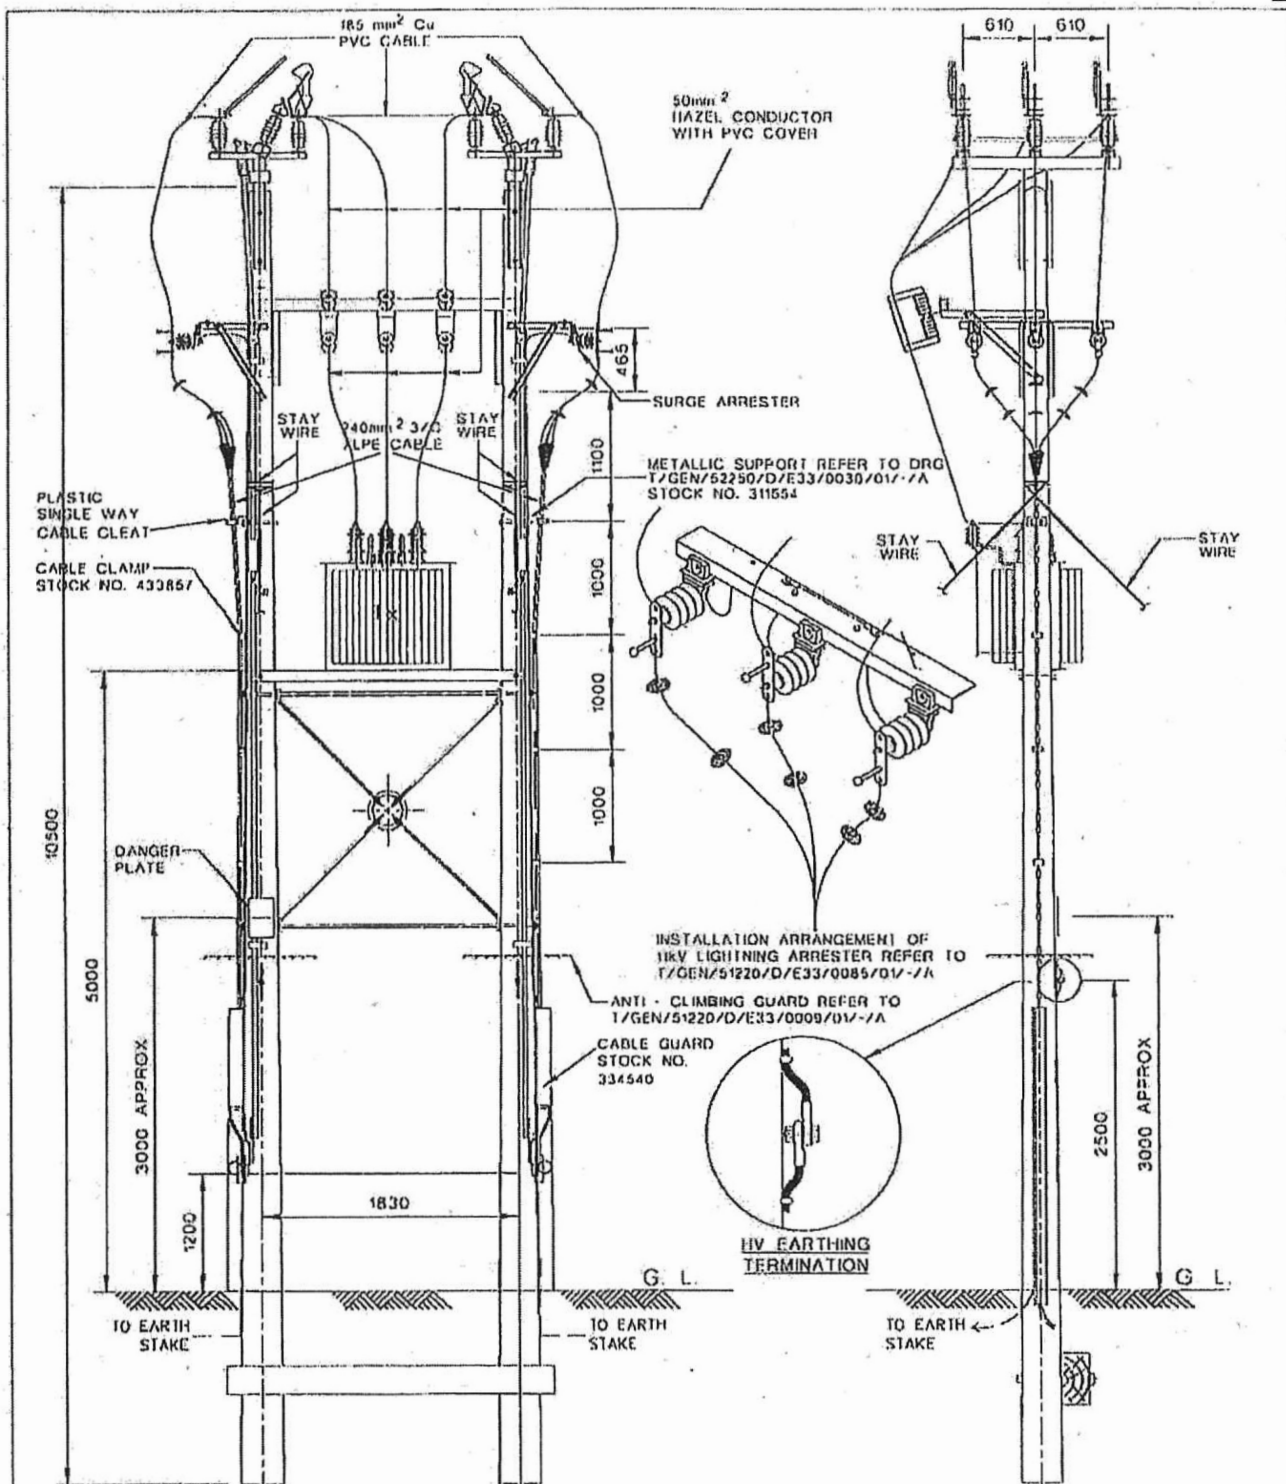

NOTES:

1. THIS CONFIGURATION WAS A REPLICA OF EXISTING INSTALLATIONS PRIOR TO YEAR 2000 AS REQUESTED BY QC-OHL.
2. PLEASE REFER TO THE MEMO REF : M/06510/02-06/JC/JC DATED 24/6/02 AND STRUCTURAL ENGINEER'S REPORT (WEINHARDT) ON 21/5/2002.
3. FOR OPERATION ON EQUIPMENT PLEASE REFER TO RELEVANT DSM CHAPTER.
4. FOR DETAILS OF INDIVIDUAL CONSTRUCTION PLEASE REFER TO RELEVANT STANDARD DRAWING.
5. ALL DIMENSIONS ARE IN mm.

CLP 中電

DRAWN: S.C.TO

DATE: 6-6-2000

CHECKED: C.Y. IP / F. CHOY

APPROVED: K.S. YEUNG

SCALE N.T.S.

SHEET(S) IN SET 1

ASSET MANAGEMENT

REVS

25.202

21.3.03

INITIAL

Λ
HCC

$$\frac{B}{MCP}$$

TITLE

TYPICAL LAYOUT FOR DOUBLE POLES
INSTALLATION WITH TWO ISOLATORS AND
FUSED TRANSFORMER FED BY CABLES

PROJECT NO.

CONTRACT NO.

DIRG. NO.

T G E N 5 1 2 2 0 D E 3 3 0 0 8 4 0 1 B

ALL RIGHTS RESERVED AND REPRODUCTION IN ANY FORM MUST BE APPROVED BY CLP POWER

參考編號


REFERENCE No.

A/NE-SSH/146

繪圖 DRAWING A-2

(來源：申請人建議書)

(SOURCE : APPLICANT'S SUBMISSION PLAN)

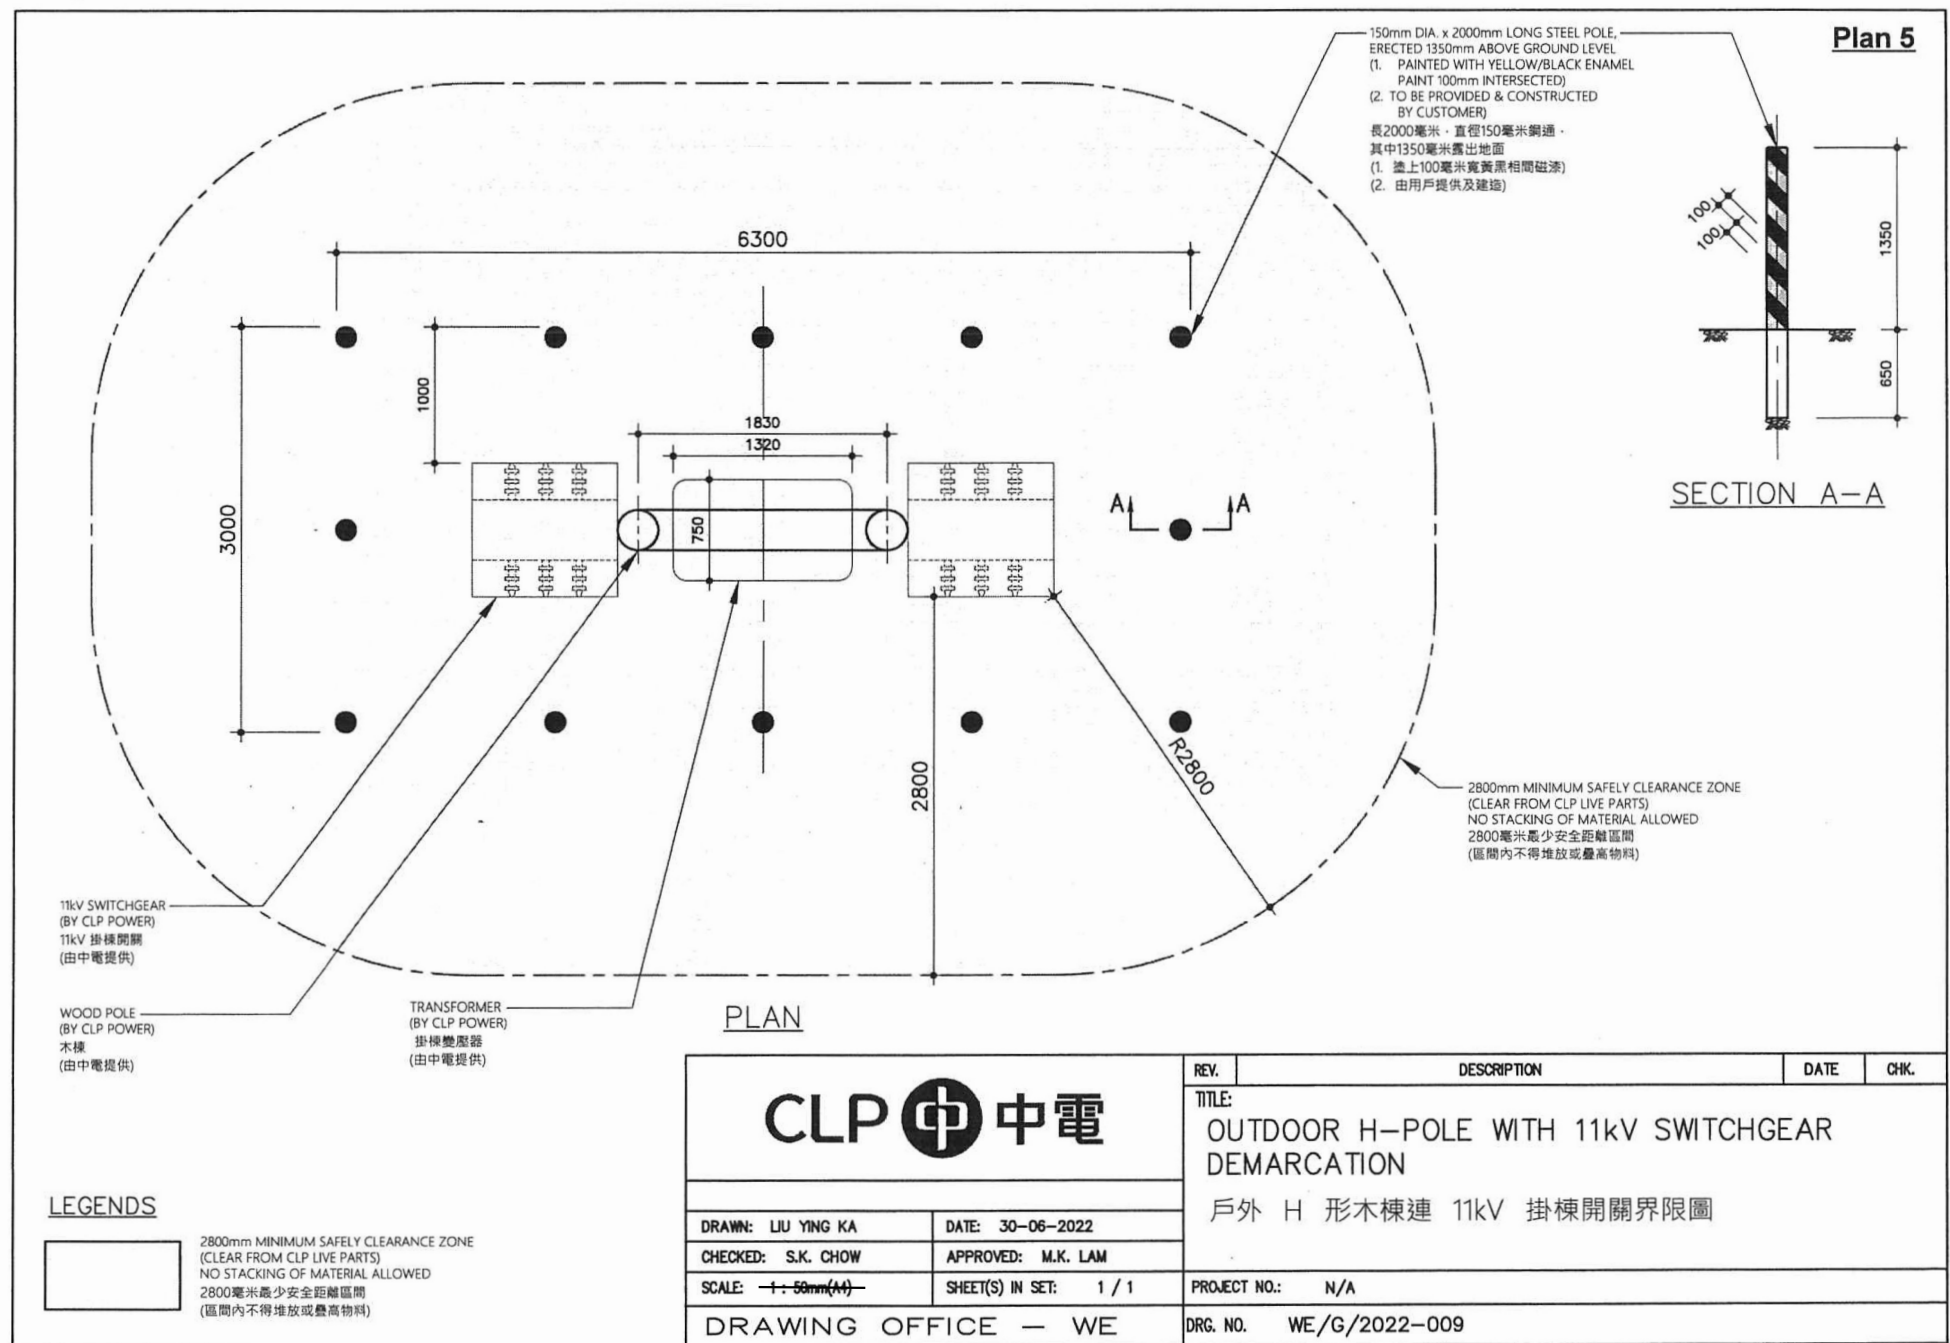


參考編號

REFERENCE No. A/NE-SSH/146

繪圖 DRAWING A-3

(來源：申請人建議書)
(SOURCE: APPLICANT'S SUBMISSION PLAN)

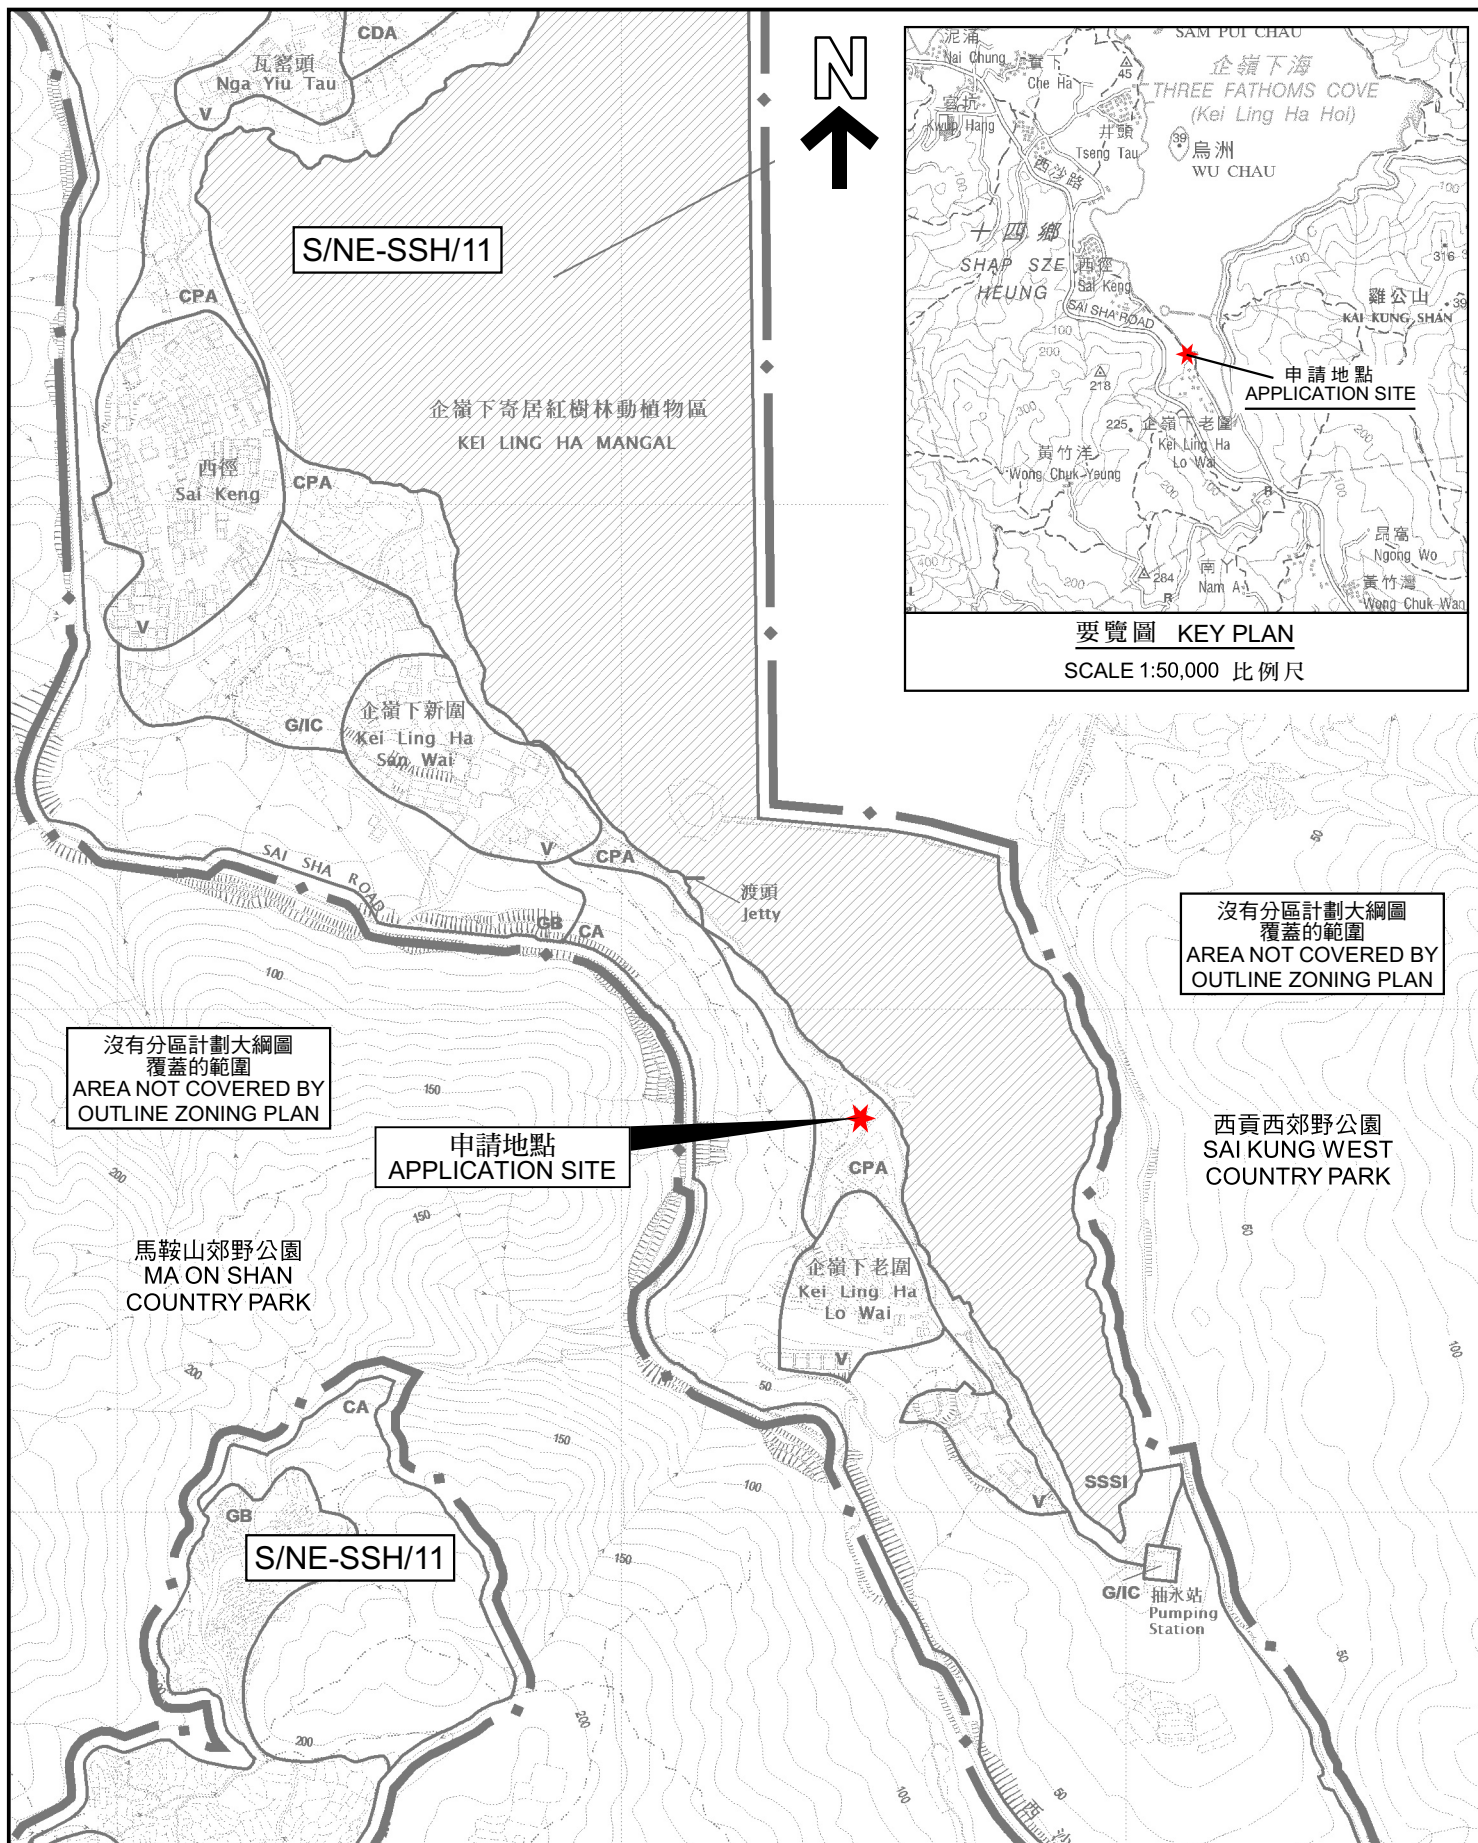

要覽圖 KEY PLAN
SCALE 1:50,000 比例尺

沒有分區計劃大綱圖
覆蓋的範圍
AREA NOT COVERED BY
OUTLINE ZONING PLAN

沒有分區計劃大綱圖
覆蓋的範圍
AREA NOT COVERED BY
OUTLINE ZONING PLAN

申請地點
APPLICATION SITE

西貢西郊野公園
SAI KUNG WEST
COUNTRY PARK

馬鞍山郊野公園
MA ON SHAN
COUNTRY PARK

S/NE-SSH/11

位置圖 LOCATION PLAN

本摘要圖於2023年1月13日擬備，
所根據的資料為於2015年10月6日
核准的分區計劃大綱圖編號S/NE-SSH/11
EXTRACT PLAN PREPARED ON 13.1.2023
BASED ON OUTLINE ZONING PLAN No.
S/NE-SSH/11 APPROVED ON 6.10.2015

擬議挖土工程(安裝電線杆連開關裝置以作准許的農業用途)
新界西貢十四鄉企嶺下老圍丈量約份第209約地段第578號(部分)及第580號(部分)
PROPOSED EXCAVATION OF LAND (INSTALLATION OF
POLE WITH SWITCHGEAR FOR PERMITTED AGRICULTURAL USE)
LOTS 578 (PART) AND 580 (PART) IN D.D. 209,
KEI LING HA LO WAI, SHAP SZ HEUNG, SAI KUNG, NEW TERRITORIES


SCALE 1 : 7 500 比例尺
米 100 0 100 200 300 米
METRES

規劃署
PLANNING
DEPARTMENT



參考編號
REFERENCE No.
A/NE-SSH/146

圖 PLAN
A-1

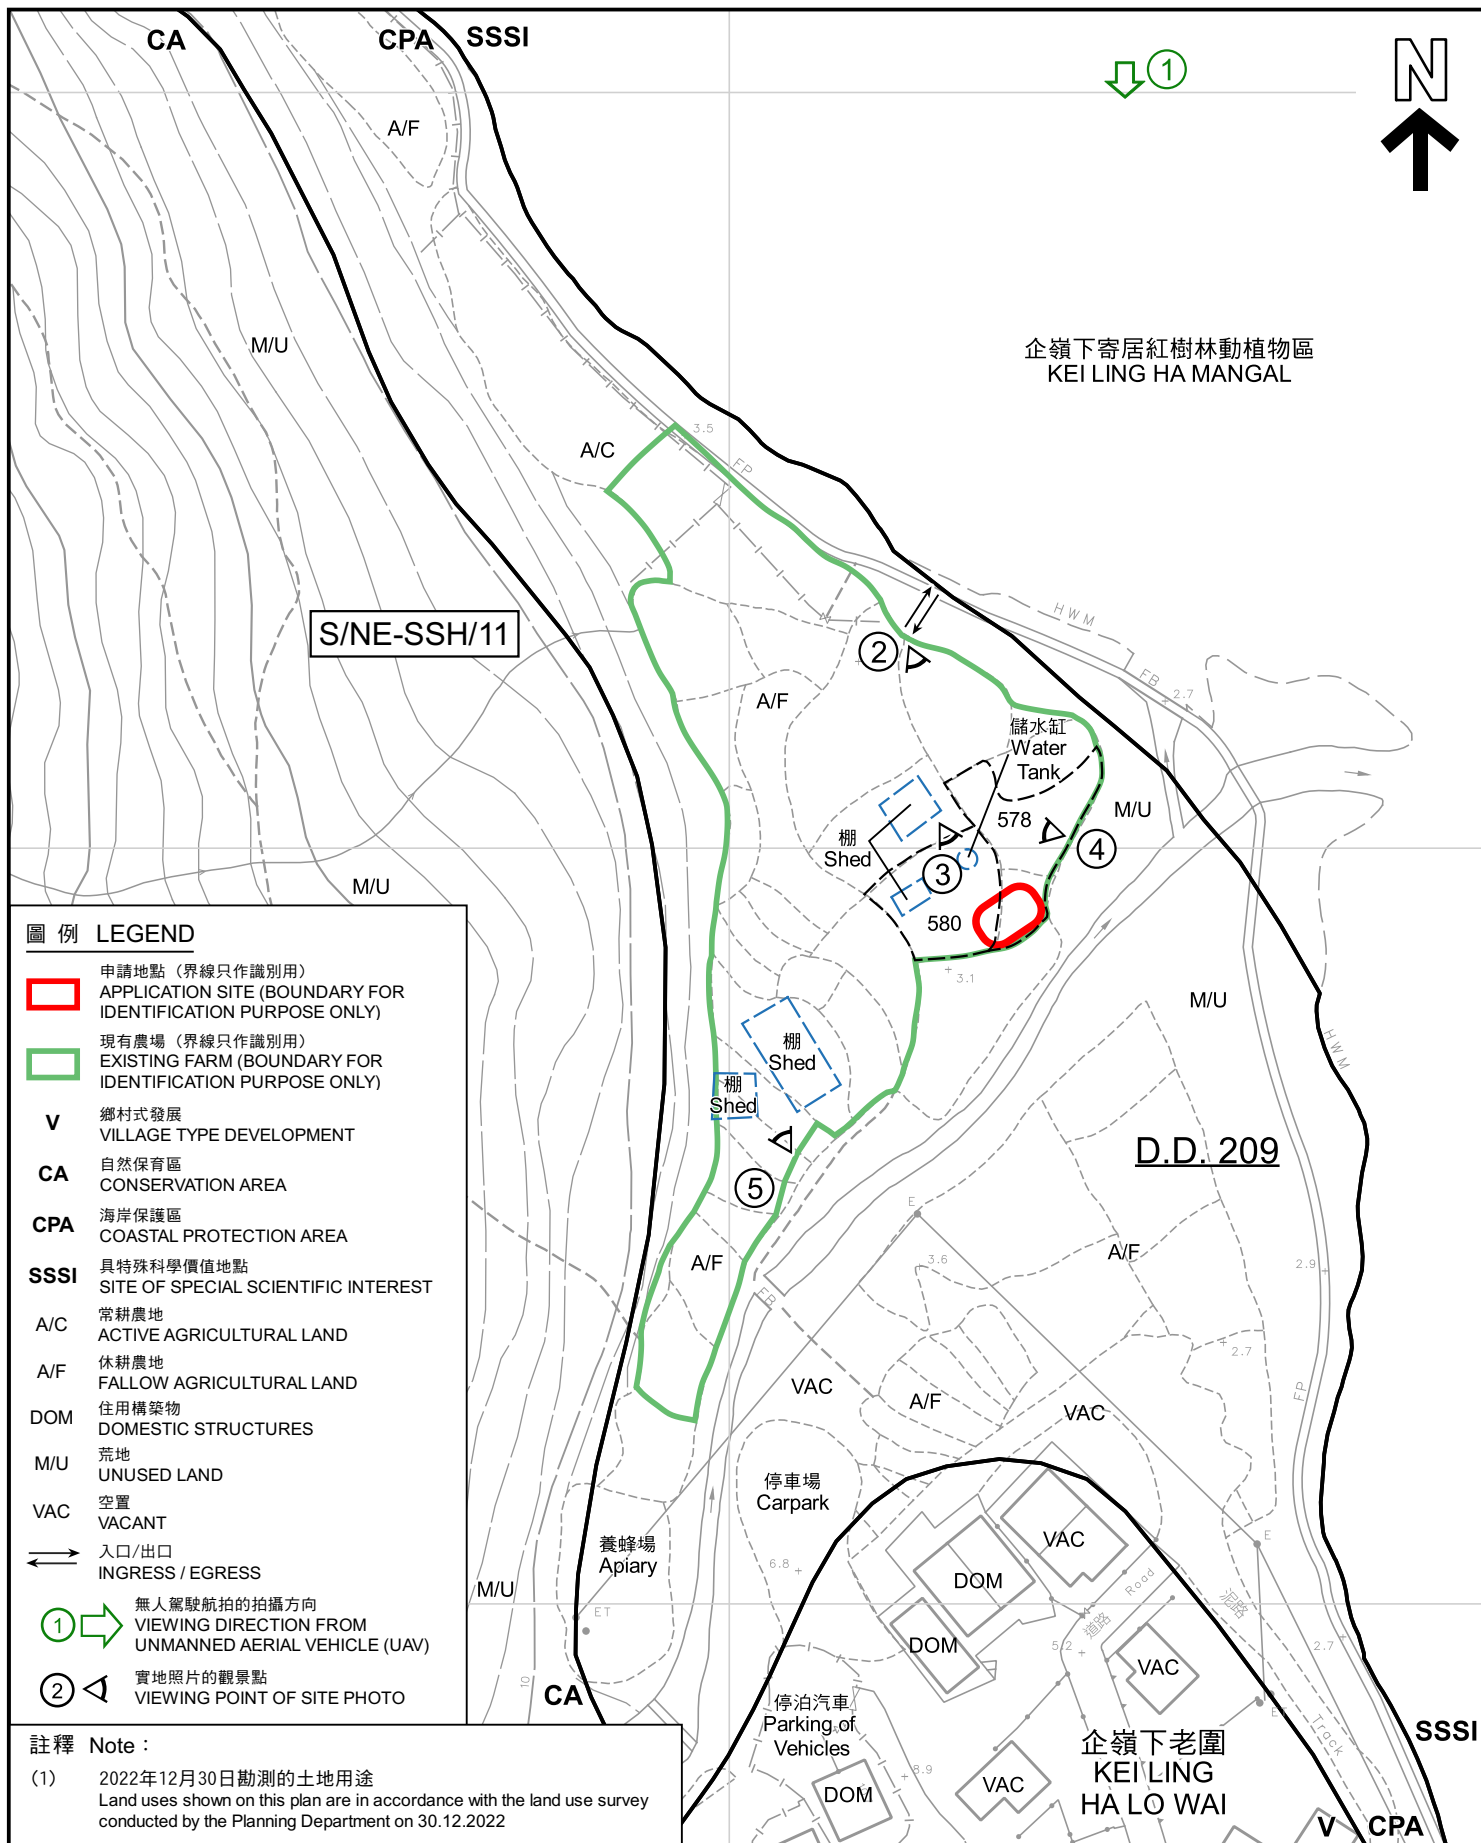

平面圖 SITE PLAN

擬議挖土工程(安裝電線杆連開關裝置以作准許的農業用途)
PROPOSED EXCAVATION OF LAND (INSTALLATION OF POLE WITH SWITCHGEAR FOR PERMITTED AGRICULTURAL USE)
LOTS 578 (PART) AND 580 (PART) IN D.D. 209,
KEI LING HA LO WAI, SHAP SZ HEUNG, SAI KUNG, NEW TERRITORIES

SCALE 1:1 000 比例尺

米 20 0 20 40 米
METRES

規劃署
PLANNING
DEPARTMENT



參考編號
REFERENCE No.
A/NE-SSH/146

圖 PLAN
A-2

本摘要圖於2023年1月18日擬備，
所根據的資料為測量圖編號8-NW-21D
EXTRACT PLAN PREPARED ON 18.1.2023
BASED ON SURVEY SHEET No. 8-NW-21D



圖例 LEGEND

 申請地點 (界線只作識別用)
APPLICATION SITE (BOUNDARY FOR
IDENTIFICATION PURPOSE ONLY)

航攝照片 AERIAL PHOTO

擬議挖土工程(安裝電線杆連開關裝置以作准許的農業用途)
PROPOSED EXCAVATION OF LAND (INSTALLATION OF
POLE WITH SWITCHGEAR FOR PERMITTED AGRICULTURAL USE)
LOTS 578 (PART) AND 580 (PART) IN D.D. 209,
KEI LING HA LO WAI, SHAP SZ HEUNG, SAI KUNG, NEW TERRITORIES

規劃署
PLANNING
DEPARTMENT



參考編號
REFERENCE No.
A/NE-SSH/146

圖 PLAN
A-3

本摘要圖於2023年1月13日擬備，
所根據的資料為地政總署於2021年1月29日
拍得的航攝照片編號E134829C
EXTRACT PLAN PREPARED ON 13.1.2023
BASED ON AERIAL PHOTO No. E134829C
TAKEN ON 29.1.2021 BY
LANDS DEPARTMENT



申請地點界線只作識別用
APPLICATION SITE BOUNDARY FOR IDENTIFICATION PURPOSE ONLY

實地照片 SITE PHOTO

本圖於2023年1月13日擬備，所根據的資料為攝於2022年12月30日的無人駕駛航拍照片
PLAN PREPARED ON 13.1.2023
BASED ON UNMANNED AERIAL VEHICLE (UAV) PHOTO TAKEN ON 30.12.2022

擬議挖土工程(安裝電線杆連開關裝置以作准許的農業用途)
新界西貢十四鄉企嶺下老圍丈量約份第209約地段第578號(部分)及第580號(部分)
PROPOSED EXCAVATION OF LAND
(INSTALLATION OF POLE WITH SWITCHGEAR FOR PERMITTED AGRICULTURAL USE)
LOTS 578 (PART) AND 580 (PART) IN D.D. 209,
KEI LING HA LO WAI, SHAP SZ HEUNG, SAI KUNG, NEW TERRITORIES

規劃署
PLANNING
DEPARTMENT



參考編號
REFERENCE No.
A/NE-SSH/146

圖 PLAN
A-4a



申請地點界線只作識別用
APPLICATION SITE BOUNDARY FOR IDENTIFICATION PURPOSE ONLY

實地照片 SITE PHOTOS

本圖於2023年1月17日擬備，所根據的資料為攝於2022年12月30日的實地照片
PLAN PREPARED ON 17.1.2023
BASED ON SITE PHOTOS
TAKEN ON 30.12.2022

擬議挖土工程(安裝電線杆連開關裝置以作准許的農業用途)
PROPOSED EXCAVATION OF LAND (INSTALLATION OF
POLE WITH SWITCHGEAR FOR PERMITTED AGRICULTURAL USE)
LOTS 578 (PART) AND 580 (PART) IN D.D. 209,
KEI LING HA LO WAI, SHAP SZ HEUNG, SAI KUNG, NEW TERRITORIES

規劃署
PLANNING
DEPARTMENT



參考編號
REFERENCE No.
A/NE-SSH/146

圖 PLAN
A-4b