


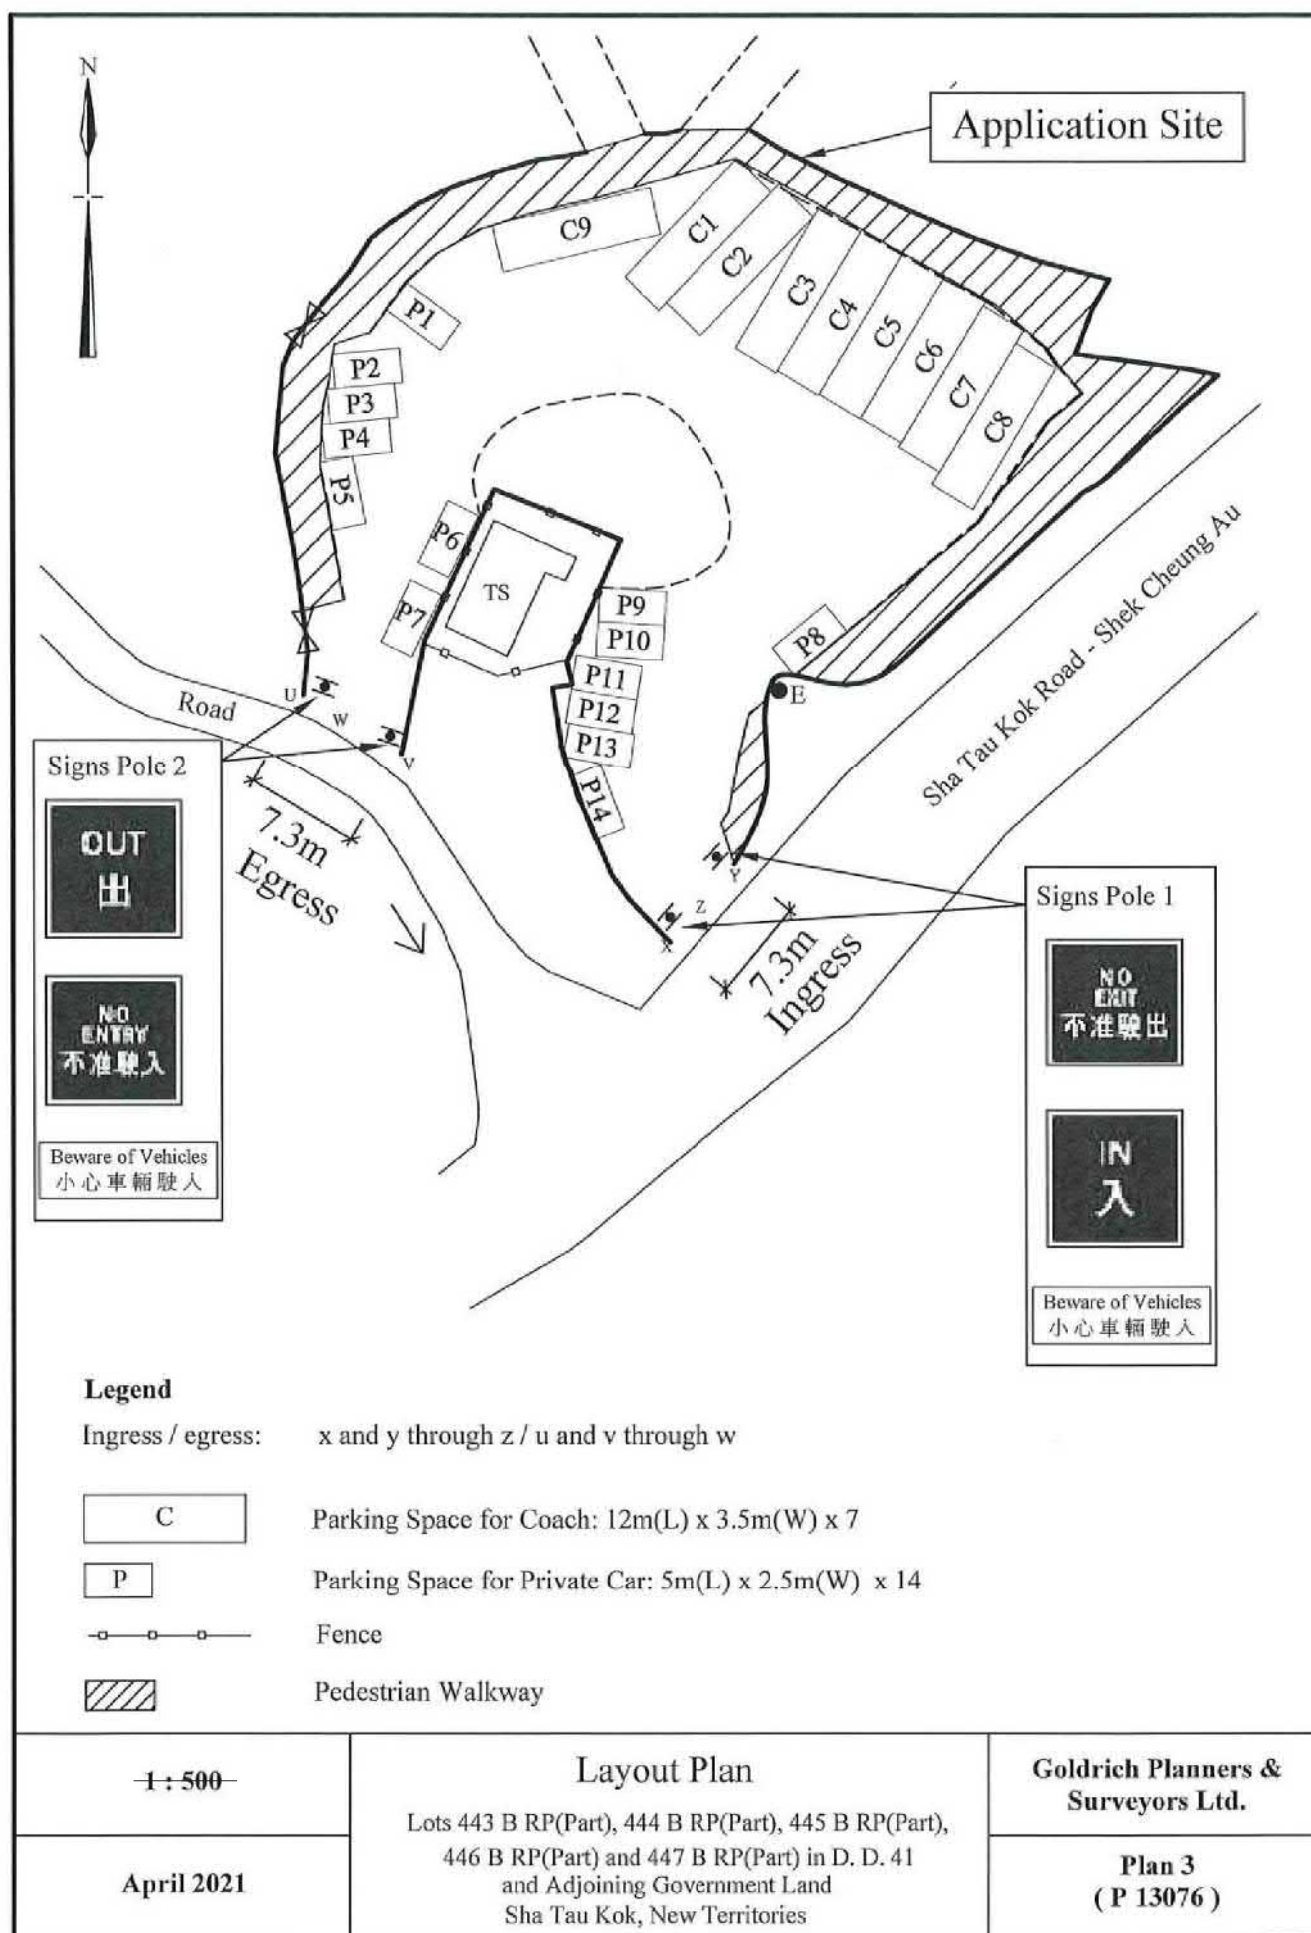

參考編號
REFERENCE No. A/NE-STK/21


繪圖 DRAWING A-1

(來源 : 附件 Ib)
(Source : Appendix Ib)



要覽圖 KEY PLAN

SCALE 1 : 50 000 比例尺

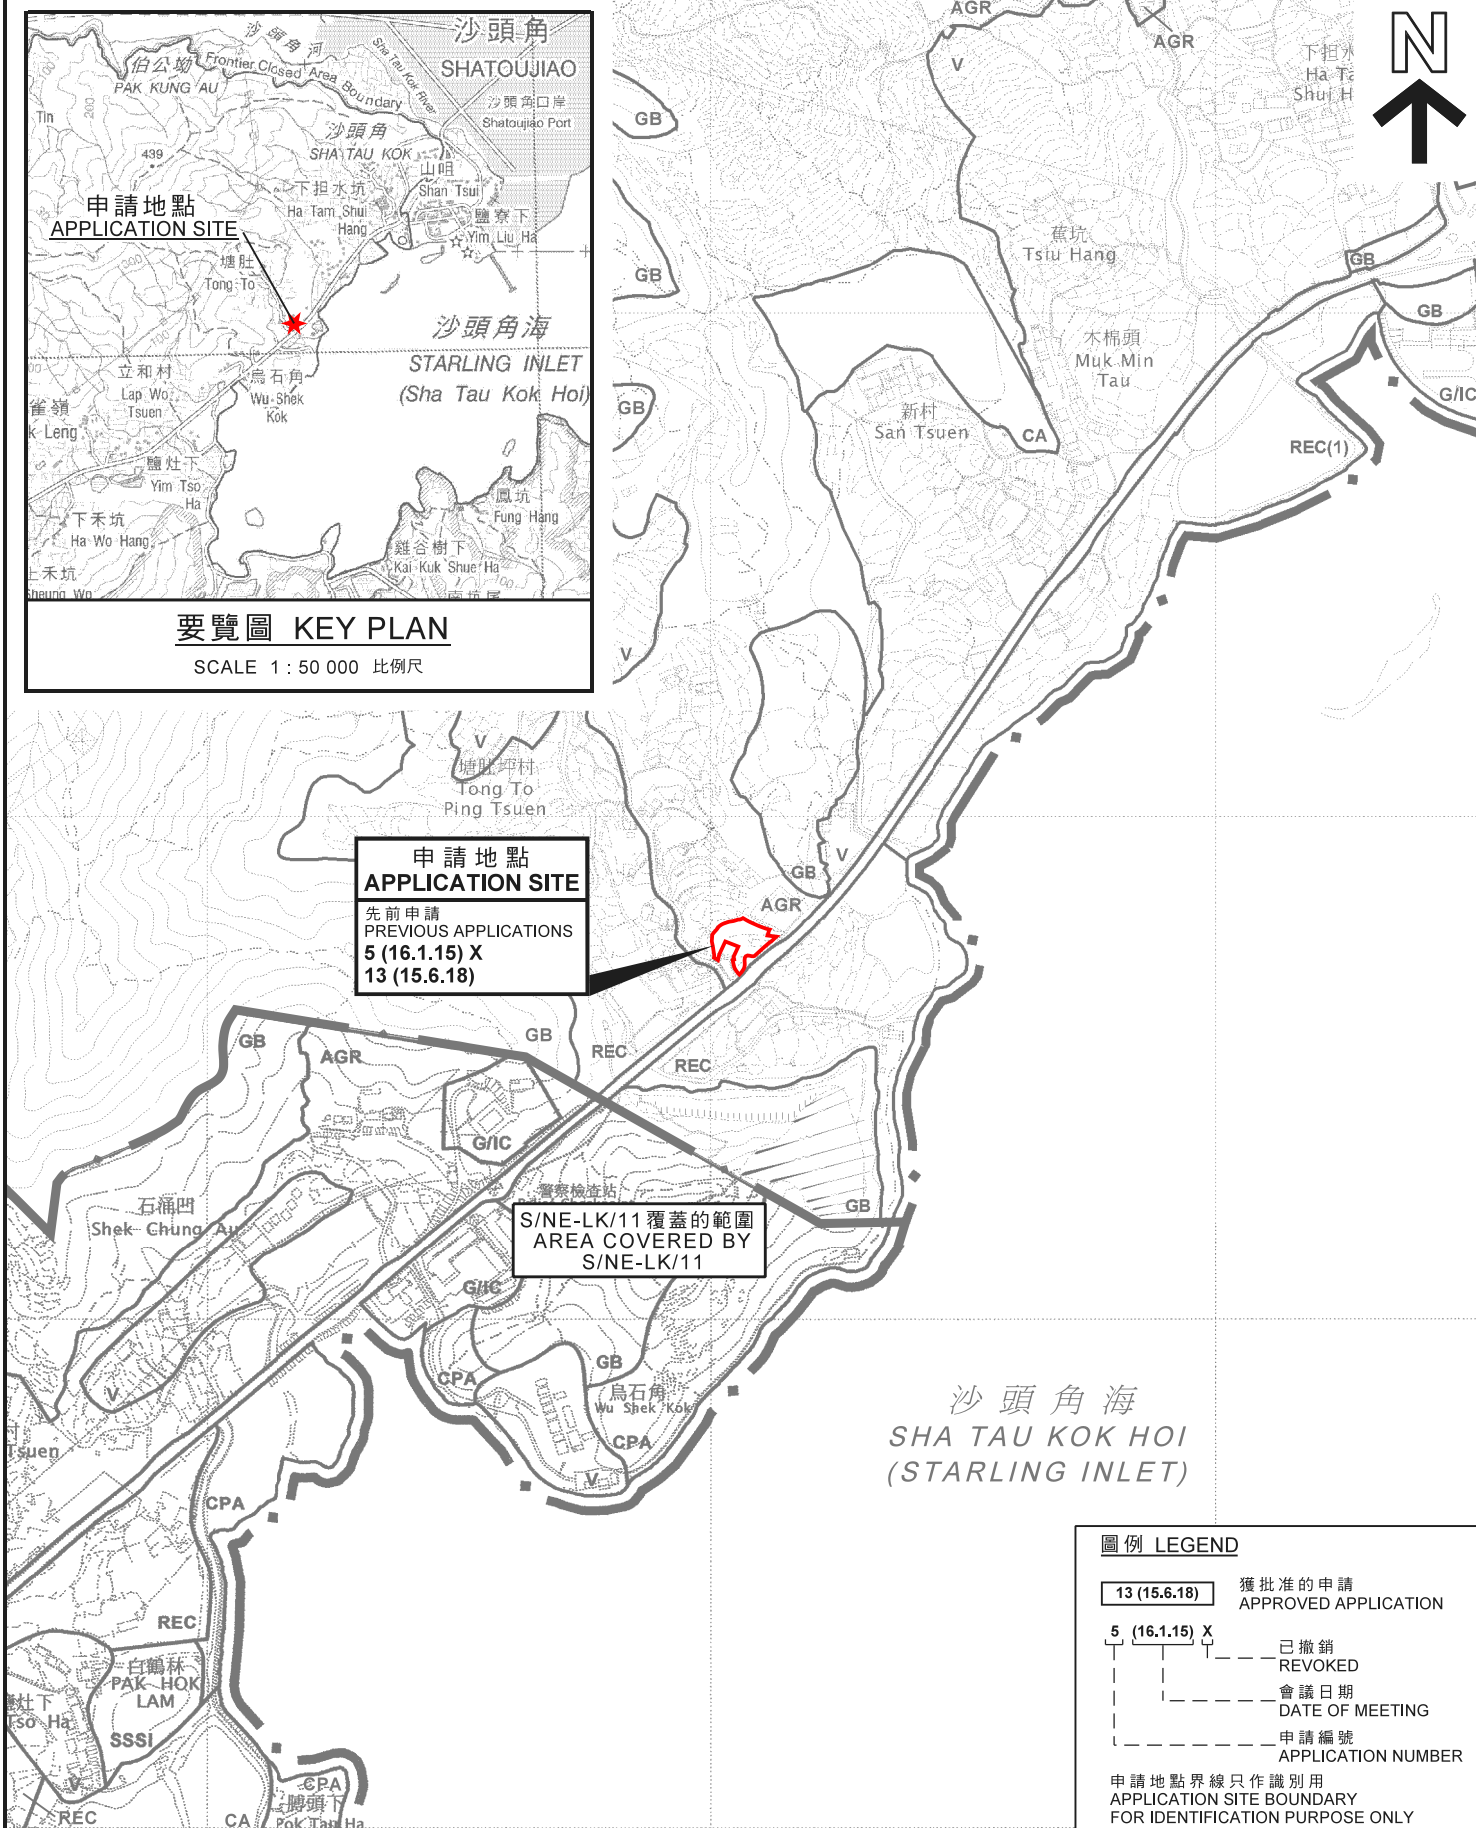

位置圖 LOCATION PLAN

臨時公眾停車場（只限旅遊車及私家車）的規劃許可續期（為期3年）
新界沙頭角丈量約份第41約地段第443號B分段餘段（部分）、
第444號B分段餘段（部分）、第445號B分段餘段（部分）、第446號B分段餘段（部分）
及第447號B分段餘段（部分）和毗連政府土地

RENEWAL OF PLANNING APPROVAL FOR TEMPORARY PUBLIC VEHICLE PARK
(COACHES AND PRIVATE CARS ONLY) FOR A PERIOD OF 3 YEARS
LOTS 443 S.B RP (PART), 444 S.B RP (PART), 445 S.B RP (PART), 446 S.B RP (PART)
AND 447 S.B RP (PART) IN D.D. 41 AND ADJOINING GOVERNMENT LAND,
SHA TAU KOK, N.T.

SCALE 1 : 7 500 比例尺
米 100 0 100 200 300 米
METRES

圖例 LEGEND

- 13 (15.6.18)** 獲批准的申請
APPROVED APPLICATION
- 5 (16.1.15) X** 已撤銷
REVOKED
- 會議日期
DATE OF MEETING
- 申請編號
APPLICATION NUMBER
- 申請地點界線只作識別用
APPLICATION SITE BOUNDARY
FOR IDENTIFICATION PURPOSE ONLY

本摘要圖於2021年5月24日擬備，
所根據的資料為於2006年10月17日核准的
分區計劃大綱圖編號S/NE-LK/11及
2014年6月3日核准的分區計劃大綱圖
編號S/NE-STK/2


EXTRACT PLAN PREPARED ON 24.5.2021
BASED ON OUTLINE ZONING PLAN
No. S/NE-LK/11 APPROVED ON 17.10.2006
AND OUTLINE ZONING PLAN
No. S/NE-STK/2 APPROVED ON 3.6.2014

規劃署
PLANNING
DEPARTMENT



參考編號
REFERENCE No.
A/NE-STK/21

圖 PLAN
A-1

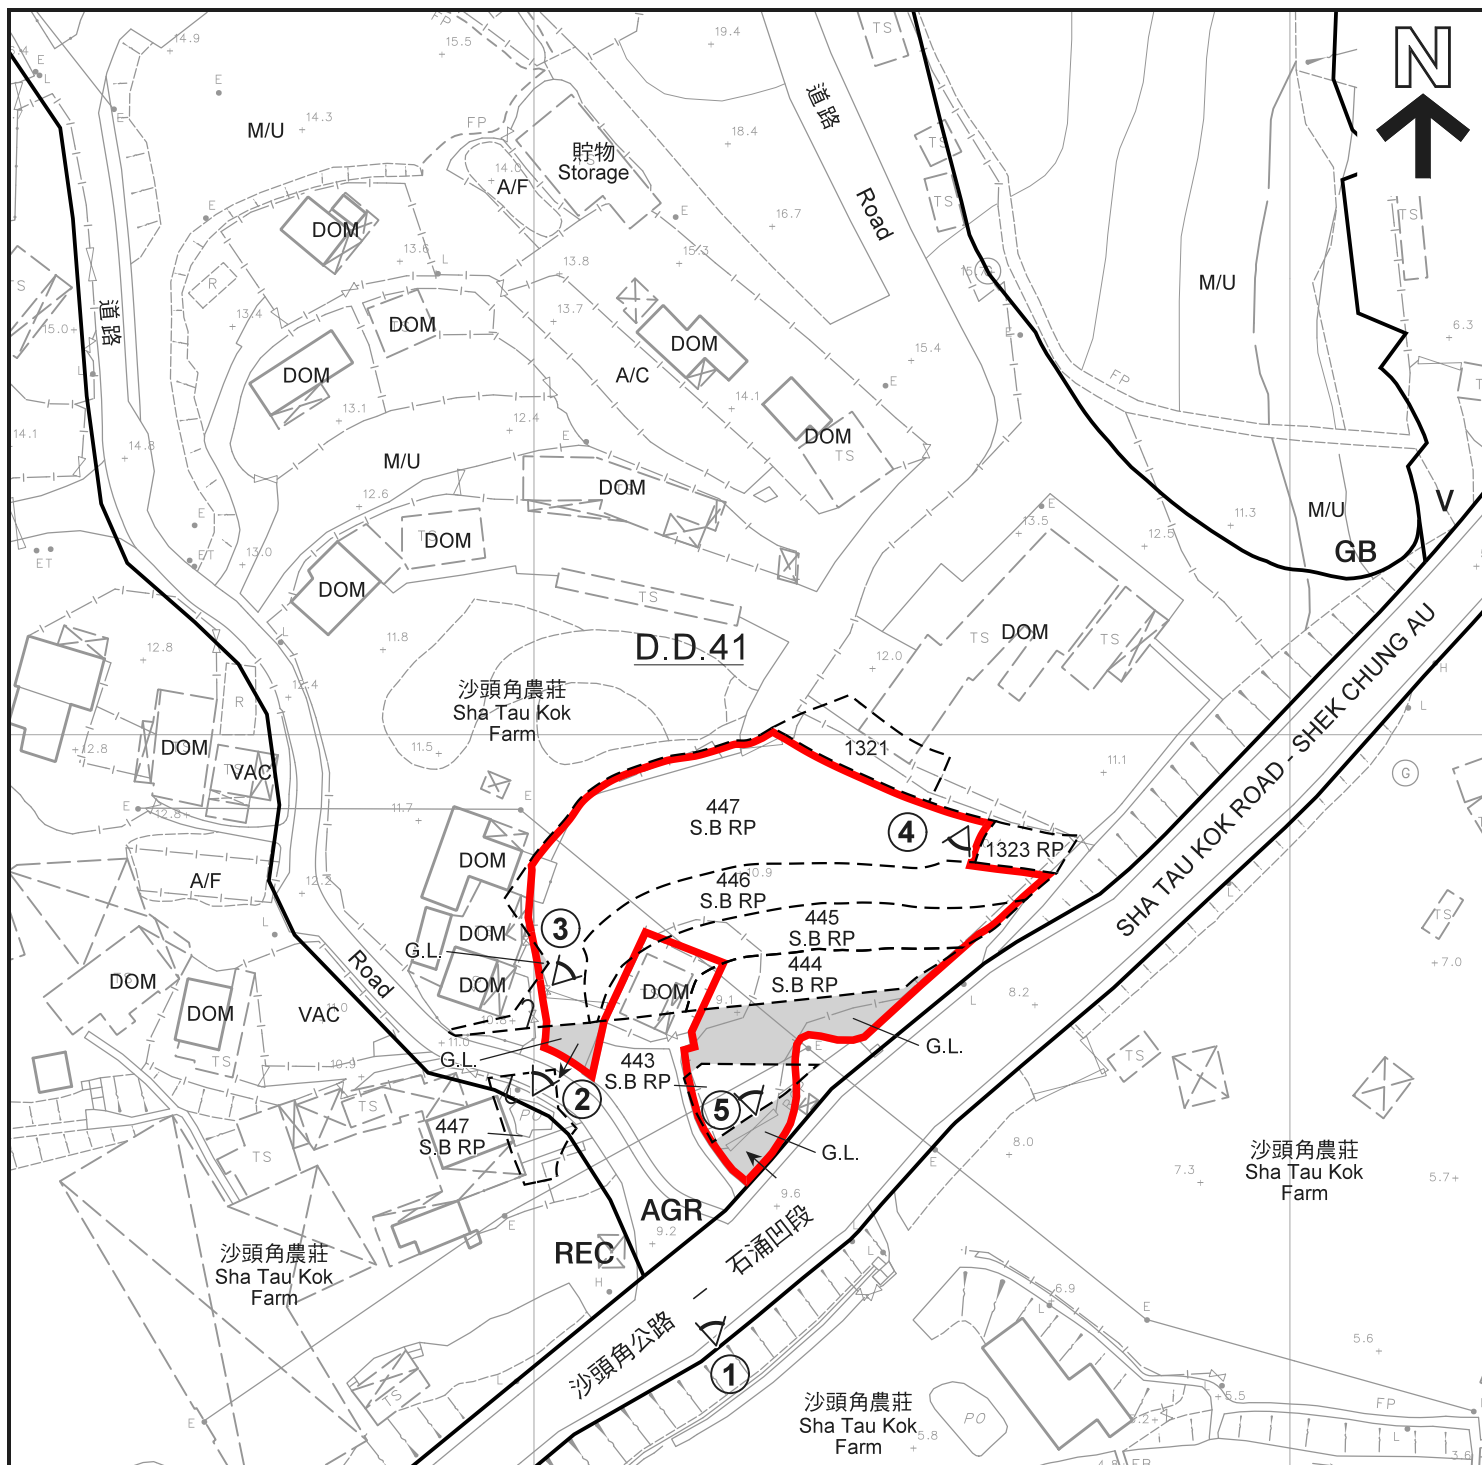

圖例 LEGEND

- 申請地點 (界線只作識別用)
APPLICATION SITE
(BOUNDARY FOR IDENTIFICATION
PURPOSE ONLY)
- G.L. 政府土地
GOVERNMENT LAND
- AGR** 農業
AGRICULTURE
- GB** 綠化地帶
GREEN BELT
- REC** 康樂
RECREATION
- V** 鄉村式發展
VILLAGE TYPE DEVELOPMENT

- A/C 常耕農地
ACTIVE AGRICULTURAL LAND
- A/F 休耕農地
FALLOW AGRICULTURAL LAND
- DOM 住用構築物
DOMESTIC STRUCTURE
- M/U 荒地
UNUSED LAND
- VAC 空置
VACANT
- ↔ 入口/出口
INGRESS / EGRESS
- ① 實地照片的觀景點
VIEWING POINT OF SITE PHOTO

註釋 Notes:

- (1) 2021年4月27日勘測的土地用途
Land uses shown on this plan are in accordance with the land use
survey conducted by the Planning Department on 27.4.2021

平面圖 SITE PLAN

本摘要圖於2021年5月26日擬備，
所根據的資料為測量圖編號
3-NE-12D及17B
EXTRACT PLAN PREPARED ON 26.5.2021
BASED ON SURVEY SHEETS No.
3-NE-12D & 17B

臨時公眾停車場 (只限旅遊車及私家車) 的規劃許可續期 (為期3年)
新界沙頭角丈量約份第41約地段第443號B分段餘段 (部分)、
第444號B分段餘段 (部分)、第445號B分段餘段 (部分)、第446號B分段餘段 (部分)
及第447號B分段餘段 (部分) 和毗連政府土地
RENEWAL OF PLANNING APPROVAL FOR TEMPORARY PUBLIC VEHICLE PARK
(COACHES AND PRIVATE CARS ONLY) FOR A PERIOD OF 3 YEARS
LOTS 443 S.B RP (PART), 444 S.B RP (PART), 445 S.B RP (PART), 446 S.B RP (PART)
AND 447 S.B RP (PART) IN D.D. 41 AND ADJOINING GOVERNMENT LAND,
SHA TAU KOK, N.T.

SCALE 1:1 000 比例尺
米 20 0 20 40 米
METRES

規劃署
PLANNING
DEPARTMENT



參考編號
REFERENCE No.
A/NE-STK/21

圖 PLAN
A-2



圖例 LEGEND

- 申請地點 (界線只作識別用)
APPLICATION SITE
(BOUNDARY FOR IDENTIFICATION
PURPOSE ONLY)

航攝照片 AERIAL PHOTO

本摘要圖於2021年5月18日擬備，
所根據的資料為地政總署
於2020年4月16日拍得的航攝照片
編號E094329C
EXTRACT PLAN PREPARED ON 18.5.2021
BASED ON AERIAL PHOTO No. E094329C
TAKEN ON 16.4.2020 BY
LANDS DEPARTMENT

臨時公眾停車場 (只限旅遊車及私家車) 的規劃許可續期 (為期3年)
新界沙頭角丈量約份第41約地段第443號B分段餘段 (部分)、
第444號B分段餘段 (部分)、第445號B分段餘段 (部分)、第446號B分段餘段 (部分)
及第447號B分段餘段 (部分) 和毗連政府土地
RENEWAL OF PLANNING APPROVAL FOR TEMPORARY PUBLIC VEHICLE PARK
(COACHES AND PRIVATE CARS ONLY) FOR A PERIOD OF 3 YEARS
LOTS 443 S.B RP (PART), 444 S.B RP (PART), 445 S.B RP (PART), 446 S.B RP (PART)
AND 447 S.B RP (PART) IN D.D. 41 AND ADJOINING GOVERNMENT LAND,
SHA TAU KOK, N.T.

規劃署
PLANNING
DEPARTMENT



參考編號
REFERENCE No.
A/NE-STK/21

圖 PLAN
A-3



申請地點界線只作識別用

APPLICATION SITE BOUNDARY FOR IDENTIFICATION PURPOSE ONLY

實地照片 SITE PHOTOS

本圖於2021年5月18日擬備，所根據的資料為攝於2021年4月27日的實地照片
PLAN PREPARED ON 18.5.2021 BASED ON SITE PHOTOS TAKEN ON 27.4.2021

臨時公眾停車場（只限旅遊車及私家車）的規劃許可續期（為期3年）
新界沙頭角丈量約份第41約地段第443號B分段餘段（部分）、
第444號B分段餘段（部分）、第445號B分段餘段（部分）、第446號B分段餘段（部分）
及第447號B分段餘段（部分）和毗連政府土地
RENEWAL OF PLANNING APPROVAL FOR TEMPORARY PUBLIC VEHICLE PARK
(COACHES AND PRIVATE CARS ONLY) FOR A PERIOD OF 3 YEARS
LOTS 443 S.B RP (PART), 444 S.B RP (PART), 445 S.B RP (PART), 446 S.B RP (PART)
AND 447 S.B RP (PART) IN D.D. 41 AND ADJOINING GOVERNMENT LAND,
SHA TAU KOK, N.T.

規劃署
PLANNING
DEPARTMENT



參考編號
REFERENCE No.
A/NE-STK/21

圖 PLAN
A-4a



申請地點界線只作識別用
APPLICATION SITE BOUNDARY FOR IDENTIFICATION PURPOSE ONLY

實地照片 SITE PHOTOS

本圖於2021年5月24日擬備，所根據的資料為攝於2021年4月27日的實地照片
PLAN PREPARED ON 24.5.2021 BASED ON SITE PHOTOS TAKEN ON 27.4.2021

臨時公眾停車場（只限旅遊車及私家車）的規劃許可續期（為期3年）
新界沙頭角丈量約份第41約地段第443號B分段餘段（部分）、
第444號B分段餘段（部分）、第445號B分段餘段（部分）、第446號B分段餘段（部分）
及第447號B分段餘段（部分）和毗連政府土地
RENEWAL OF PLANNING APPROVAL FOR TEMPORARY PUBLIC VEHICLE PARK
(COACHES AND PRIVATE CARS ONLY) FOR A PERIOD OF 3 YEARS
LOTS 443 S.B RP (PART), 444 S.B RP (PART), 445 S.B RP (PART), 446 S.B RP (PART)
AND 447 S.B RP (PART) IN D.D. 41 AND ADJOINING GOVERNMENT LAND,
SHA TAU KOK, N.T.

規劃署
PLANNING
DEPARTMENT



參考編號
REFERENCE No.
A/NE-STK/21

圖 PLAN
A-4b