



PROPOSED RE-DEVELOPMENT OF LOT No. 402 IN D.D.40

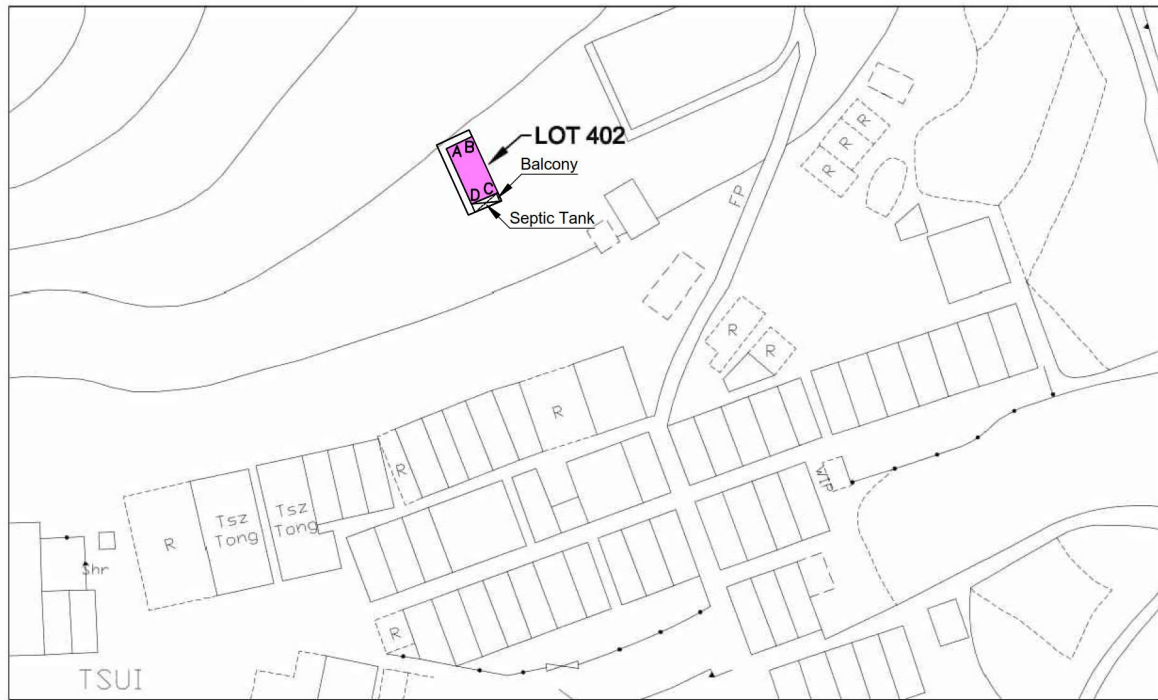

LOCATION PLAN

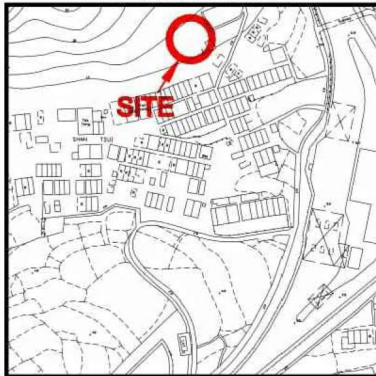


COLOURED PINK AREA : 31.7 SQUARE METRES (ABOUT)


Line	Bearing	Distance(m)	Northing(m)	Easting(m)	Pt.
A-B	64° 43' 29"	3.813	845580.844	840908.706	A
B-C	155° 16' 03"	8.309	845582.472	840912.154	B
C-D	246° 44' 29"	3.886	845574.925	840915.630	C
D-A	335° 46' 17"	8.173	845573.391	840912.060	D

Legends:

- Septic Tank (3.658m x 1.219m)
- Balcony (3.886m x 1.219m)

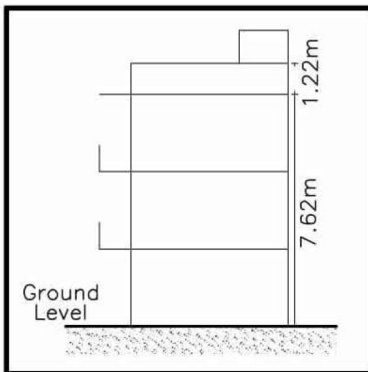

Side View

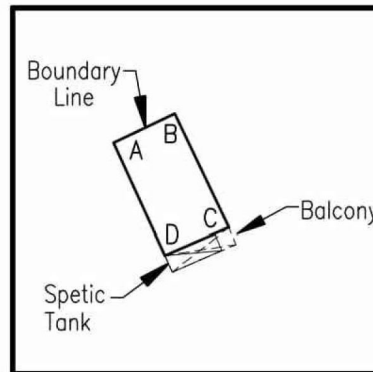

Plan

Scale 1:1000

Survey Sheet No.: 3-NE-8C

Date: April 2020

卓 弘 測 量 服 務 公 司
CHUO WANG SURVEY SERVICES COMPANY

Plan No. : CW/DN/402/40/RE/01

參考編號
REFERENCE No.

A/NE-STK/27

繪圖


DRAWING A-1

(來源 : 申請人於2024年10月7日呈交的資料)

(SOURCE : APPLICANT'S SUBMISSION ON 7.10.2024)



深圳市
SHENZHEN SHI

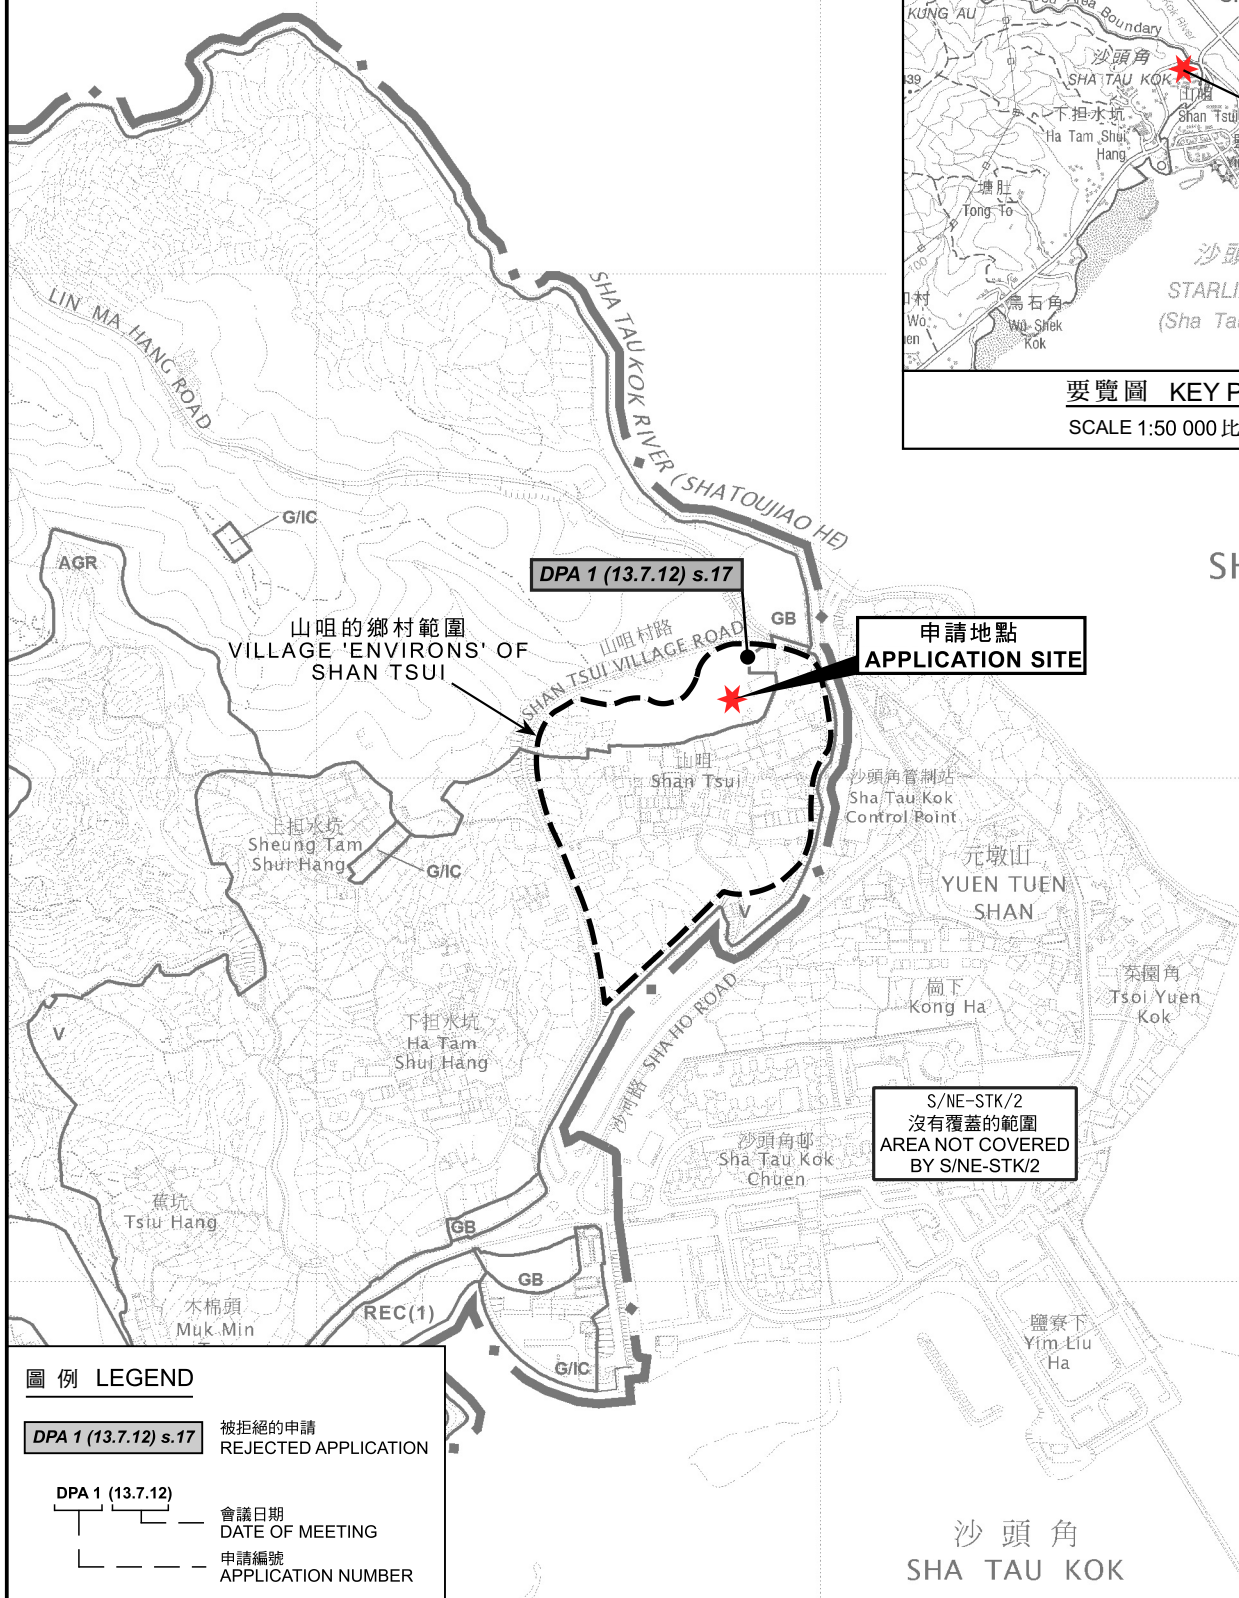


圖例 LEGEND

- DPA 1 (13.7.12) s.17** 被拒絕的申請
REJECTED APPLICATION
- DPA 1 (13.7.12)** 會議日期
DATE OF MEETING
- 申請編號
APPLICATION NUMBER

位置圖 LOCATION PLAN

擬議屋宇(新界豁免管制屋宇)
PROPOSED HOUSE (NEW TERRITORIES EXEMPTED HOUSE)
LOT 402 IN D.D. 40 AND ADJOINING GOVERNMENT LAND,
SHAN TSUI VILLAGE, SHA TAU KOK, N.T.

SCALE 1 : 7 500 比例尺

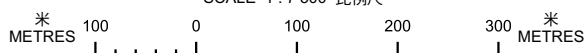


規劃署
PLANNING
DEPARTMENT



參考編號
REFERENCE No.
A/NE-STK/27

圖 PLAN
A-1

本摘要圖於2024年11月27日擬備，
所根據的資料為於2014年6月3日
核准的分區計劃大綱圖編號S/NE-STK/2
EXTRACT PLAN PREPARED ON 27.11.2024
BASED ON OUTLINE ZONING PLAN
No. S/NE-STK/2 APPROVED ON 3.6.2014

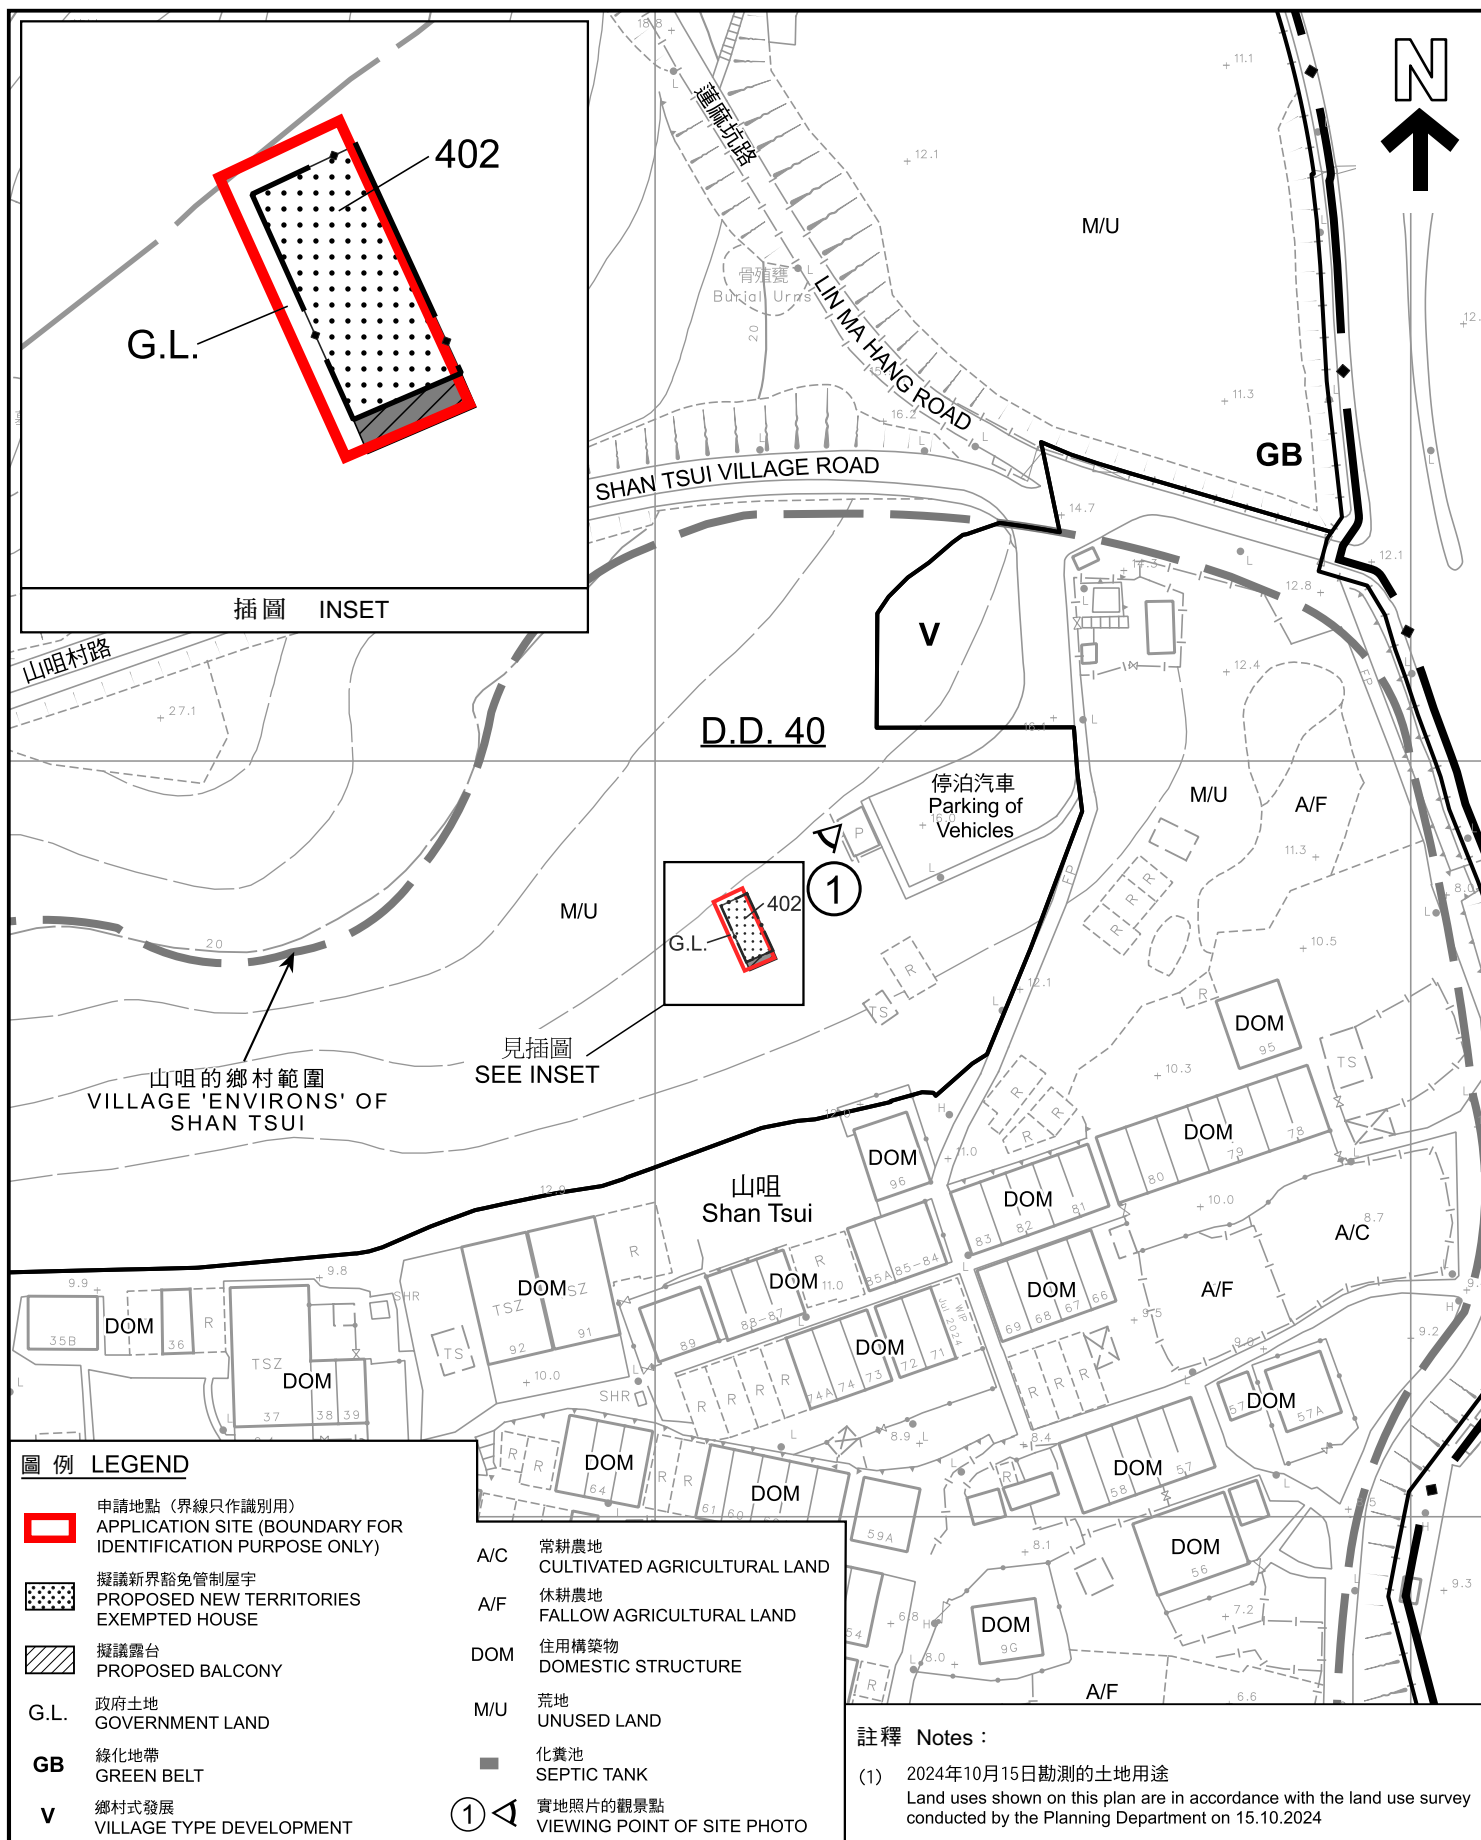

平面圖 SITE PLAN

擬議屋宇 (新界豁免管制屋宇)

新界沙頭角山咀村丈量約份第40約地段第402號和毗連政府土地
PROPOSED HOUSE (NEW TERRITORIES EXEMPTED HOUSE)
LOT 402 IN D.D. 40 AND ADJOINING GOVERNMENT LAND,
SHAN TSUI VILLAGE, SHA TAU KOK, N.T.

SCALE 1 : 1 000 比例尺

米 METRES 20 0 20 40 米 METRES


本摘要圖於2024年11月28日擬備，
所根據的資料為測量圖編號
3-NE-8C及13A
EXTRACT PLAN PREPARED ON
28-.11.2024
BASED ON SURVEY SHEETS No.
3-NE-8C & 13A

規劃署
PLANNING
DEPARTMENT



參考編號
REFERENCE No.
A/NE-STK/27

圖 PLAN
A-2

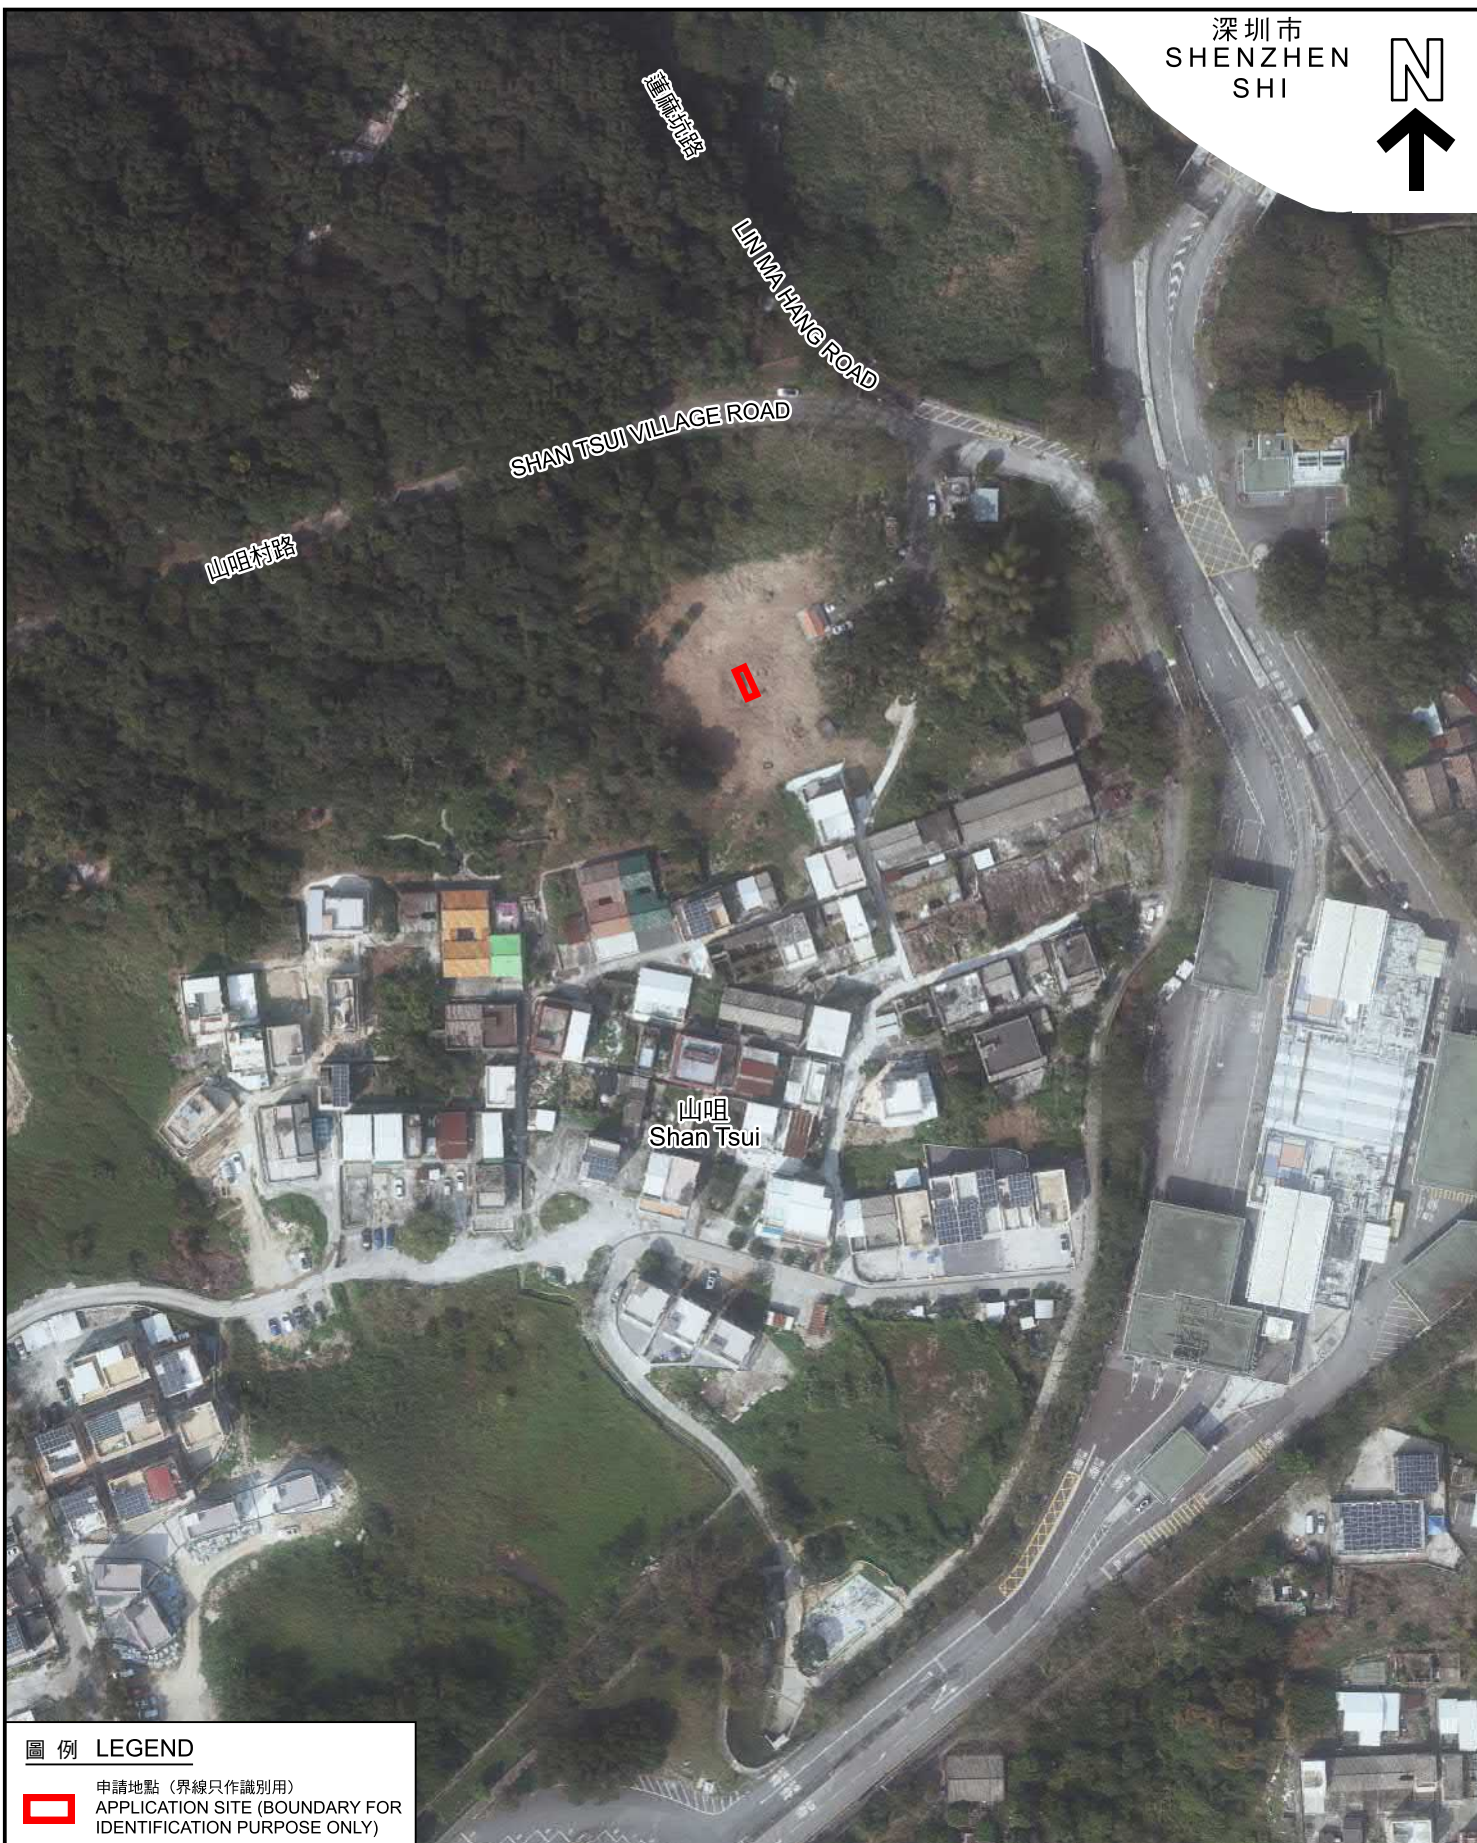

圖例 LEGEND



申請地點 (界線只作識別用)
APPLICATION SITE (BOUNDARY FOR
IDENTIFICATION PURPOSE ONLY)

本摘要圖於2024年11月29日擬備，
所根據的資料為地政總署於2023年2月21日
拍得的航攝照片編號E183367C_R
EXTRACT PLAN PREPARED ON 29.11.2024
BASED ON AERIAL PHOTO No. E183367C_R
TAKEN ON 21.2.2023 BY
LANDS DEPARTMENT

航攝照片 AERIAL PHOTO

擬議屋宇 (新界豁免管制屋宇)
PROPOSED HOUSE (NEW TERRITORIES EXEMPTED HOUSE)
LOT 402 IN D.D. 40 AND ADJOINING GOVERNMENT LAND,
SHAN TSUI VILLAGE, SHA TAU KOK, N.T.

規劃署
PLANNING
DEPARTMENT



參考編號
REFERENCE No.
A/NE-STK/27

圖 PLAN
A-3



申請地點界線只作識別用
APPLICATION SITE BOUNDARY FOR IDENTIFICATION PURPOSE ONLY

本圖於2024年11月22日擬備，
所根據的資料為攝於2024年10月15日
的實地照片
PLAN PREPARED ON 22.11.2024
BASED ON SITE PHOTO TAKEN ON
15.10.2024

實地照片 SITE PHOTO

擬議屋宇(新界豁免管制屋宇)
新界沙頭角山咀村丈量約份第40約地段第402號和毗連政府土地
PROPOSED HOUSE (NEW TERRITORIES EXEMPTED HOUSE)
LOT 402 IN D.D. 40 AND ADJOINING GOVERNMENT LAND,
SHAN TSUI VILLAGE, SHA TAU KOK, N.T.

規劃署
PLANNING
DEPARTMENT



參考編號
REFERENCE No.
A/NE-STK/27

圖 PLAN
A-4