



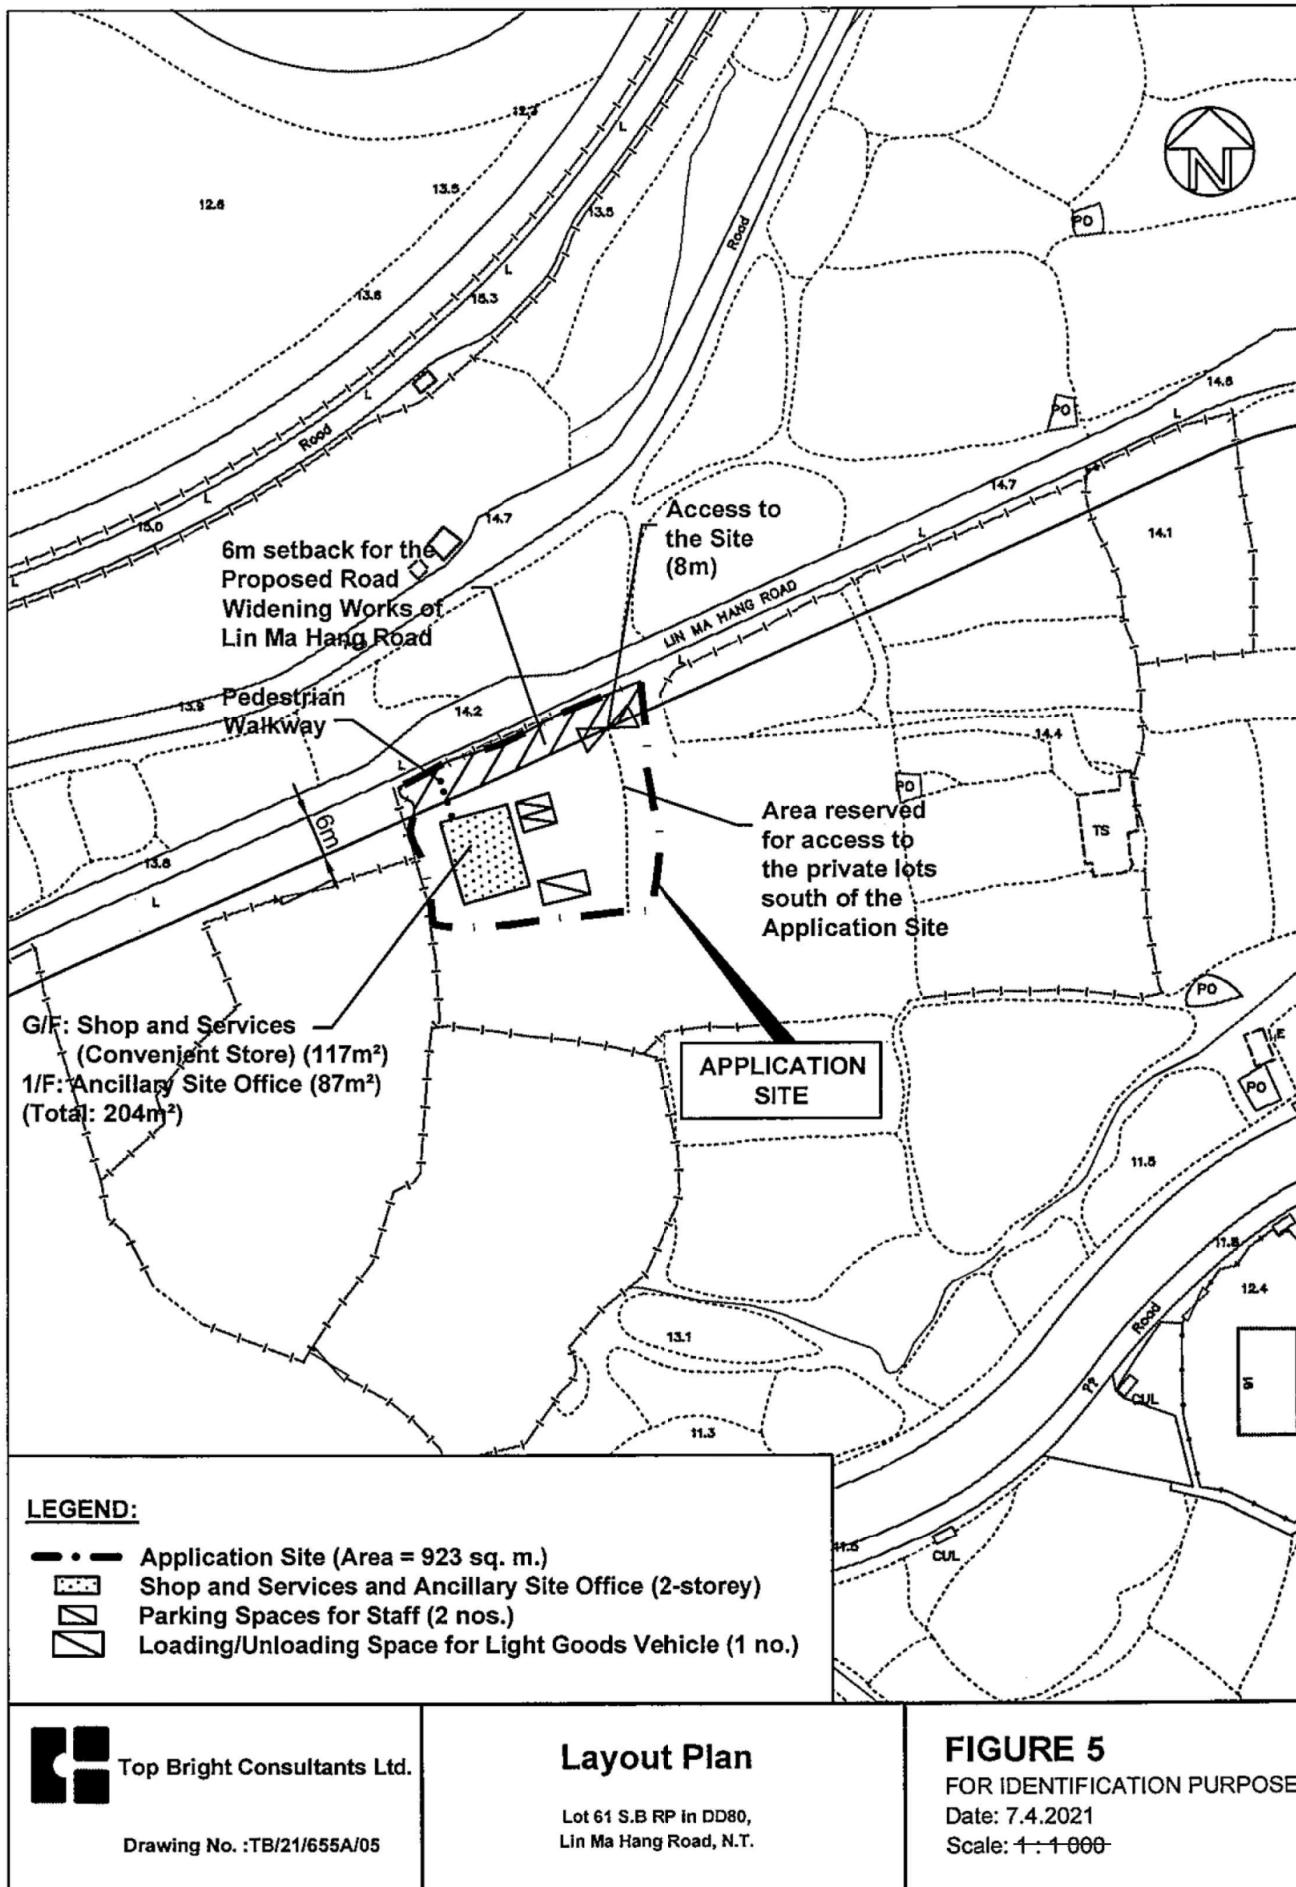

參考編號
REFERENCE No. A/NE-TKLN/40

繪圖 DRAWING A-1

(來源 附件 I)
(Source : Appendix I)

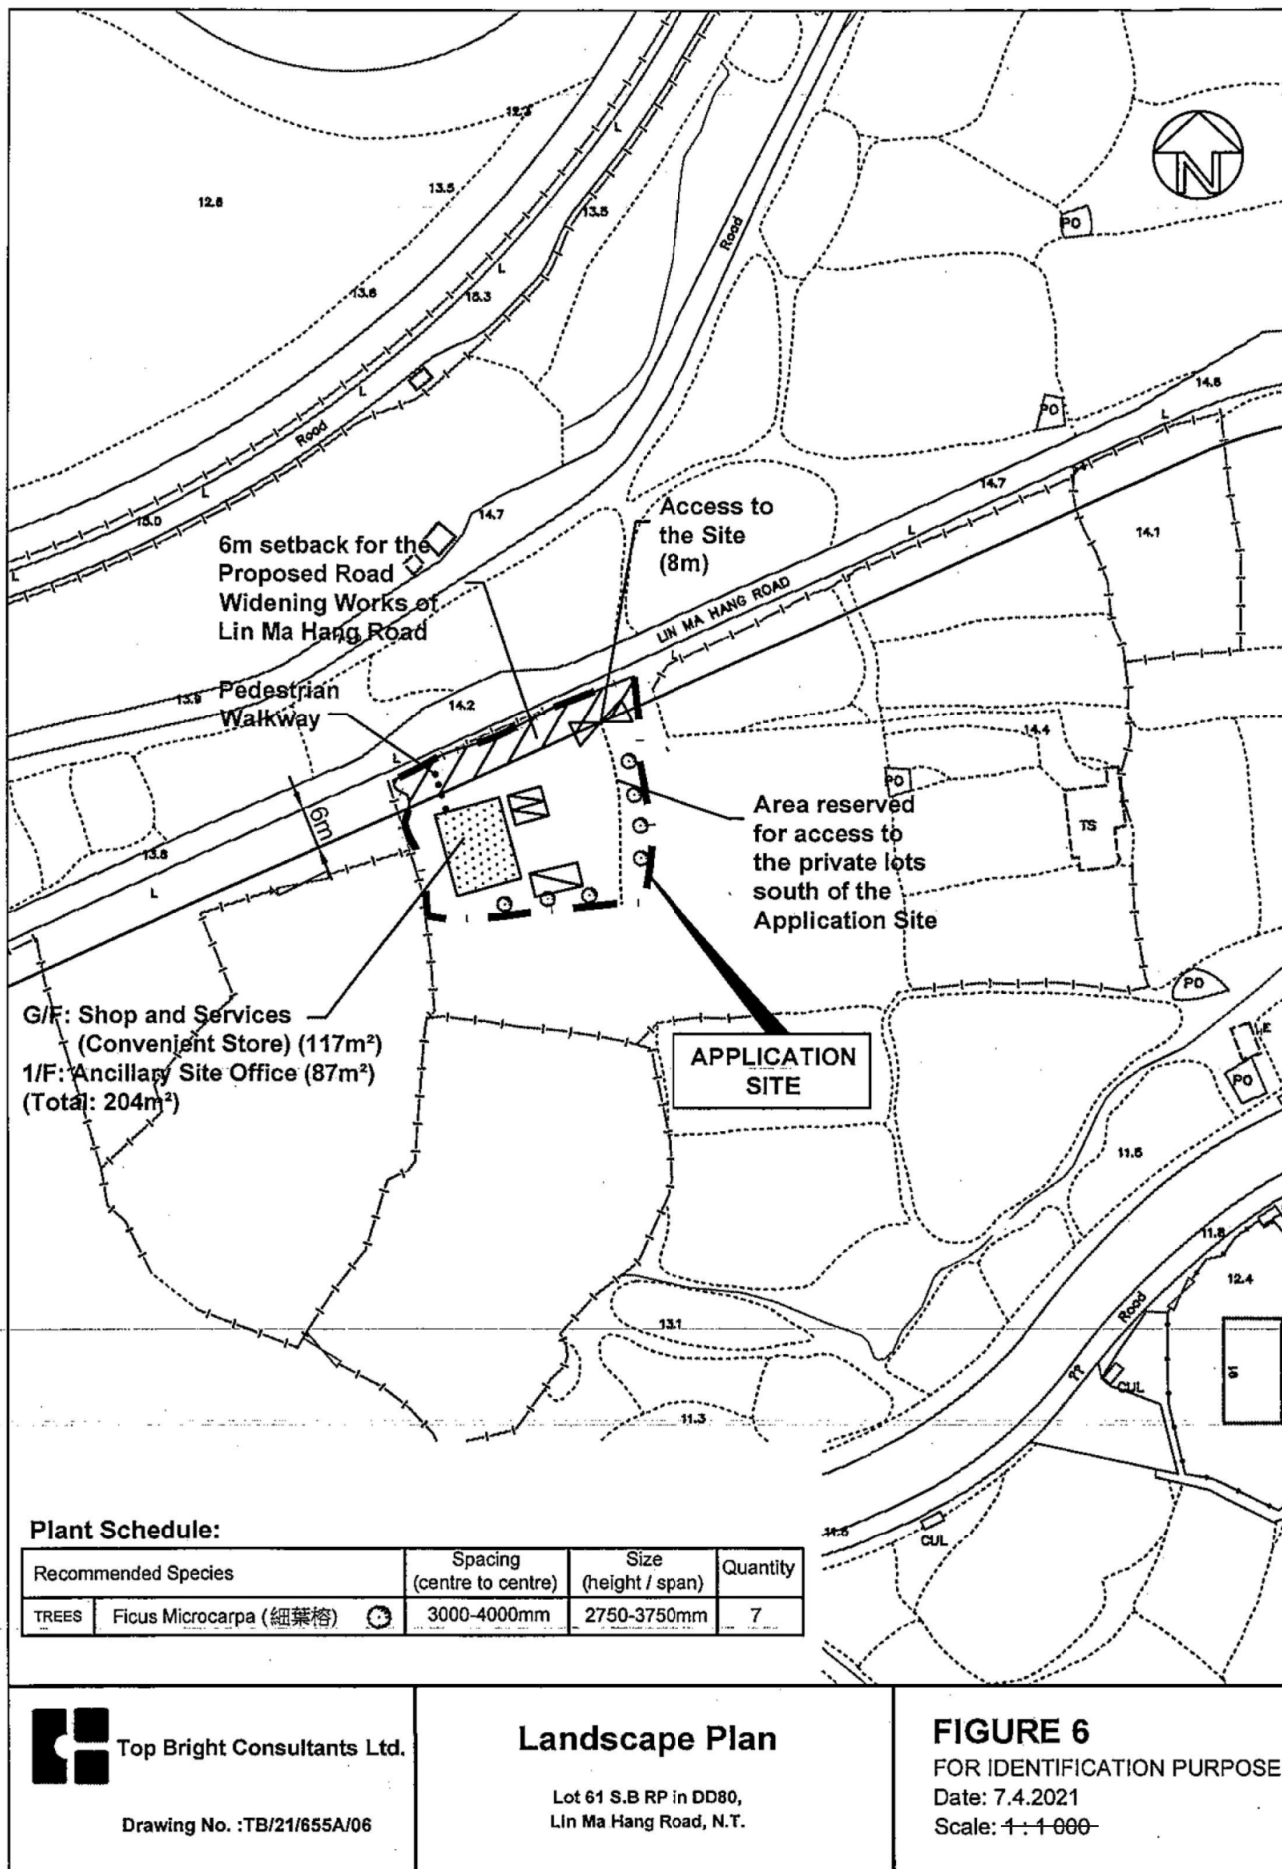

參考編號

REFERENCE No.


A/NE-TKLN/40

繪圖

DRAWING A-2

(來源 附件 I)

(Source : Appendix I)

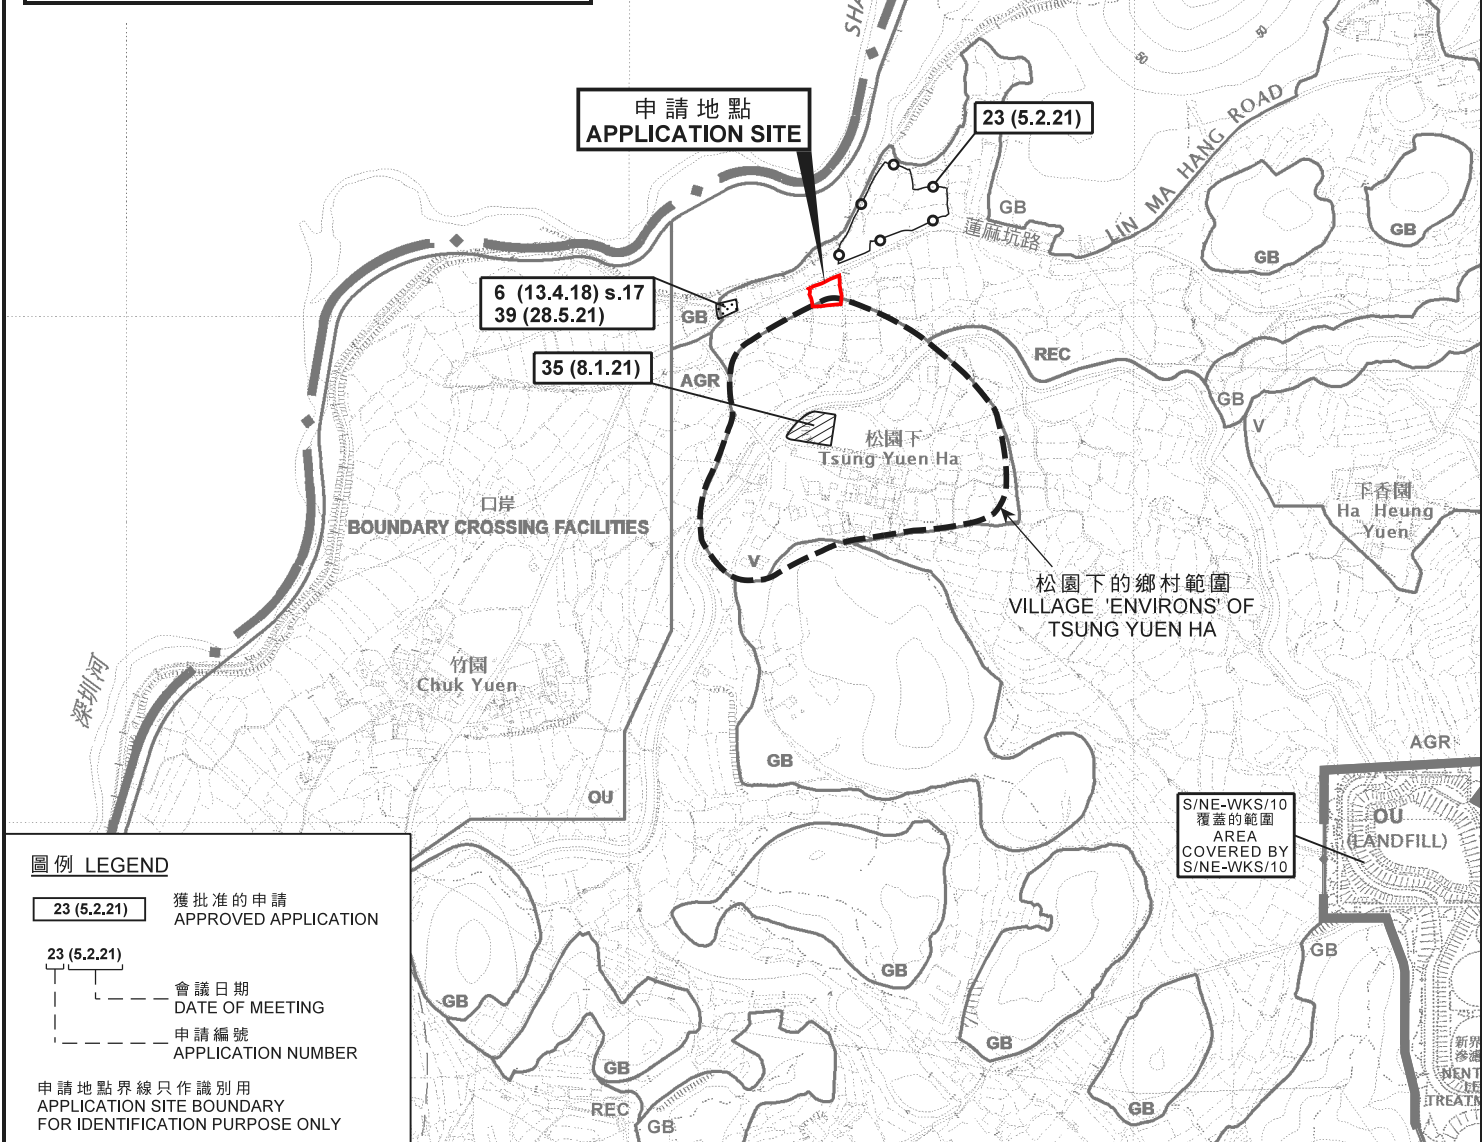

圖例 LEGEND

- 23 (5.2.21)** 獲批准的申請
APPROVED APPLICATION
- 23 (5.2.21)** 會議日期
DATE OF MEETING
- 23 (5.2.21)** 申請編號
APPLICATION NUMBER
- 申請地點界線只作識別用
APPLICATION SITE BOUNDARY
FOR IDENTIFICATION PURPOSE ONLY

位置圖 LOCATION PLAN

擬議臨時商店及服務行業（便利店）連附屬辦公室（為期3年）
新界打鼓嶺北蓮麻坑路丈量約份第80約地段第61號B分段餘段
PROPOSED TEMPORARY SHOP AND SERVICES
(CONVENIENCE STORE) WITH ANCILLARY OFFICE
FOR A PERIOD OF 3 YEARS
LOT 61 S.B RP IN D.D. 80, LIN MA HANG ROAD,
TA KWU LING NORTH, N.T.

SCALE 1 : 7 500 比例尺

米 100 0 100 200 300 米
METRES


規劃署
PLANNING
DEPARTMENT



參考編號
REFERENCE No.
A/NE-TKLN/40

圖 PLAN
A-1

本摘要圖於2021年6月16日擬備，
所根據的資料為
於2016年5月3日核准的
分區計劃大綱圖編號S/NE-TKLN/2及
2009年10月6日核准的
分區計劃大綱圖編號S/NE-WKS/10
EXTRACT PLAN PREPARED ON 16.6.2021
BASED ON OUTLINE ZONING PLAN
No. S/NE-TKLN/2 APPROVED ON 3.5.2016
AND OUTLINE ZONING PLAN
No. S/NE-WKS/10 APPROVED ON 6.10.2009

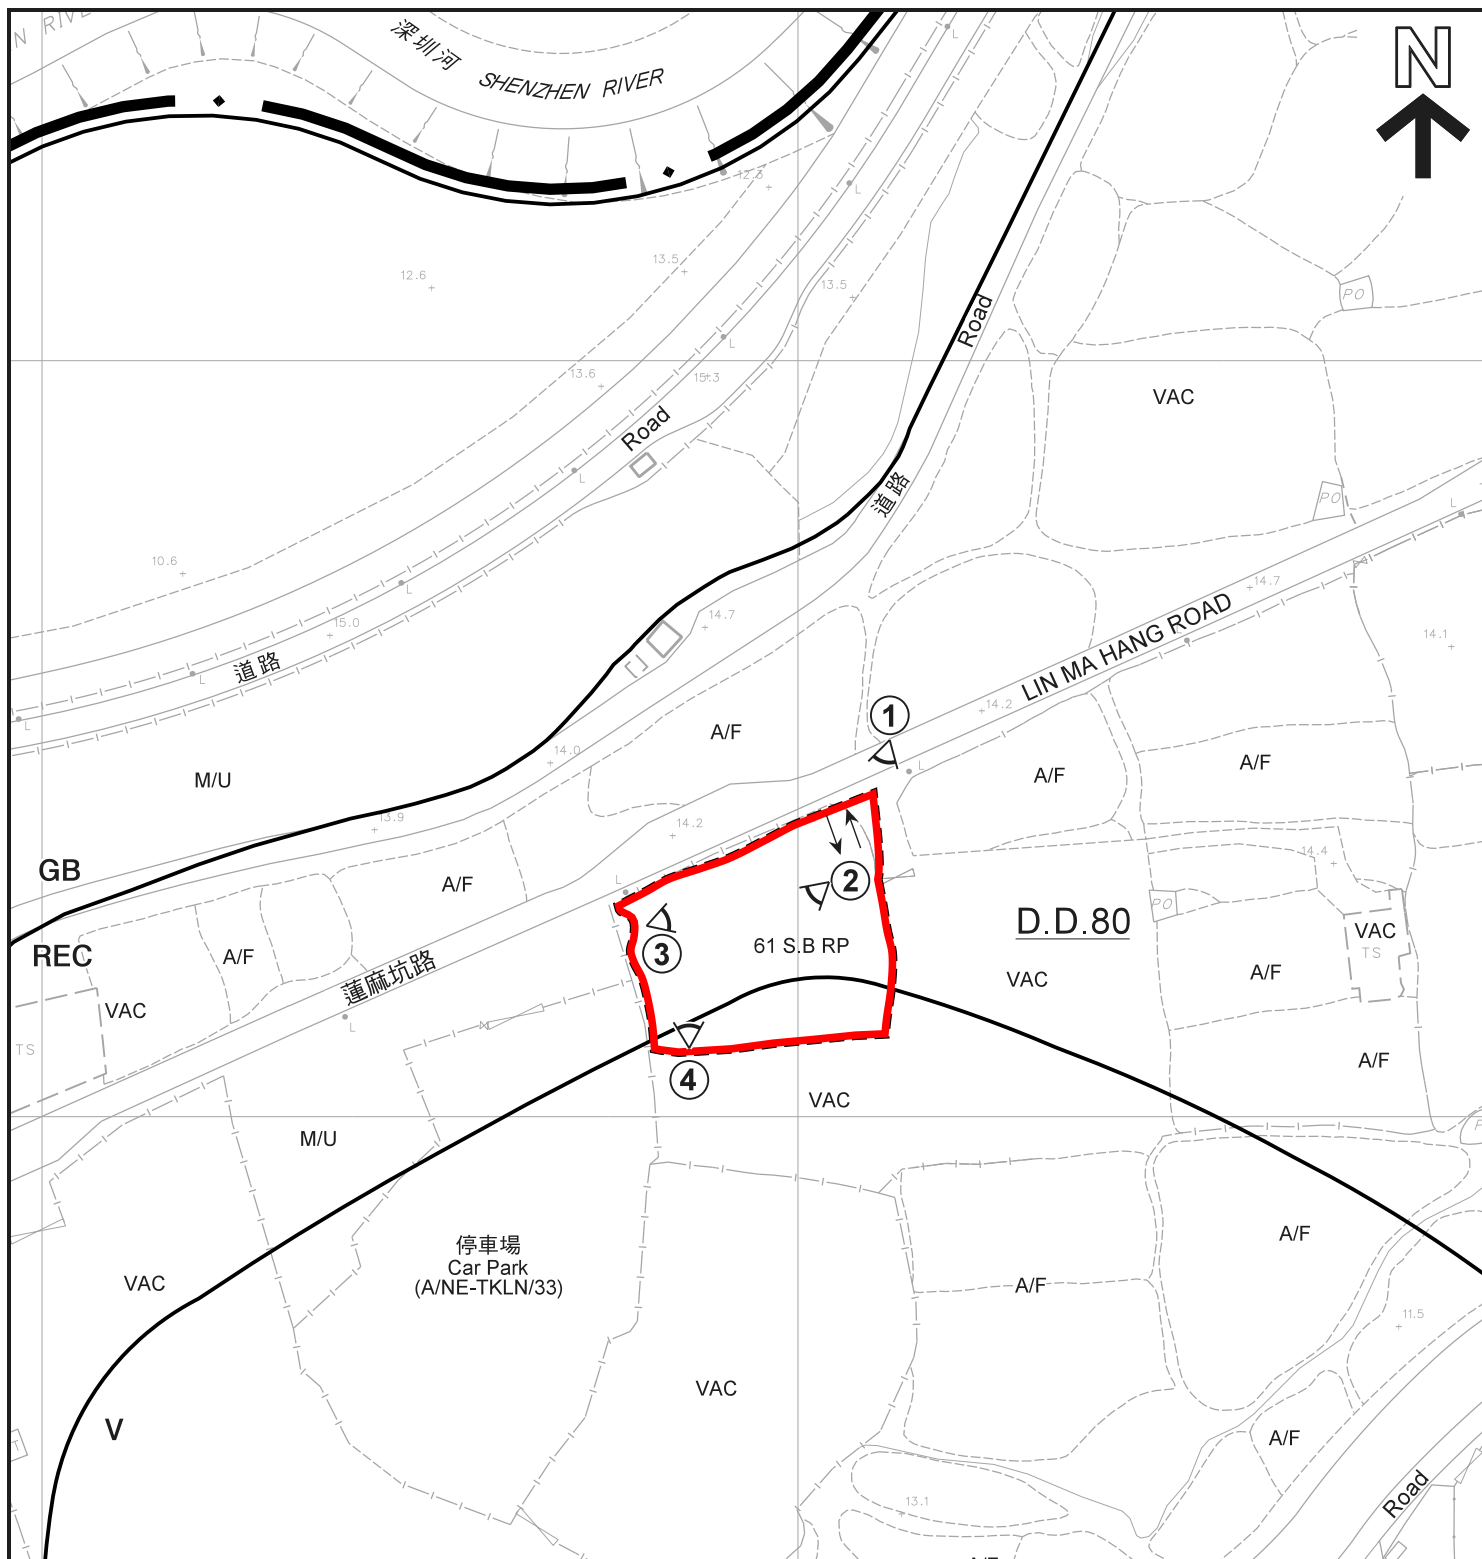

圖例 LEGEND

- 申請地點** (界線只作識別用)
APPLICATION SITE
(BOUNDARY FOR IDENTIFICATION
PURPOSE ONLY)
- GB** 綠化地帶
GREEN BELT
- REC** 康樂
RECREATION
- V** 鄉村式發展
VILLAGE TYPE DEVELOPMENT

- A/F** 休耕農地
FALLOW AGRICULTURAL LAND
- M/U** 荒地
UNUSED LAND
- VAC** 空置
VACANT
- ← → 入口 / 出口
INGRESS / EGRESS
- ① 實地照片的觀景點
VIEWING POINT OF SITE PHOTO

註釋 Note:

- (1) 2021年5月4日勘測的土地用途
Land uses shown on this plan are in accordance with the land use
survey conducted by the Planning Department on 4.5.2021

平面圖 SITE PLAN

擬議臨時商店及服務行業 (便利店) 連附屬辦公室 (為期3年)
新界打鼓嶺北蓮麻坑路丈量約份第80約地段第61號B分段餘段
PROPOSED TEMPORARY SHOP AND SERVICES
(CONVENIENCE STORE) WITH ANCILLARY OFFICE
FOR A PERIOD OF 3 YEARS
LOT 61 S.B RP IN D.D. 80, LIN MA HANG ROAD,
TA KWU LING NORTH, N.T.

SCALE 1 : 1 000 比例尺

米 20 0 20 40 米
METRES

規劃署
PLANNING
DEPARTMENT



參考編號
REFERENCE No.
A/NE-TKLN/40

圖 PLAN
A-2

本摘要圖於2021年6月16日擬備，
所根據的資料為測量圖編號
3-NW-8D
EXTRACT PLAN PREPARED ON 16.6.2021
BASED ON SURVEY SHEET No
3-NW-8D



圖例 LEGEND



申請地點 (界線只作識別用)
APPLICATION SITE
(BOUNDARY FOR IDENTIFICATION
PURPOSE ONLY)

本摘要圖於2021年6月16日擬備，
所根據的資料為地政總署
於2019年11月4日拍得的航攝照片
編號E074495C_R
EXTRACT PLAN PREPARED ON 16.6.2021
BASED ON AERIAL PHOTO No.
E074495C_R TAKEN ON 4.11.2019 BY
LANDS DEPARTMENT

航攝照片 AERIAL PHOTO

擬議臨時商店及服務行業 (便利店) 連附屬辦公室 (為期3年)
新界打鼓嶺北蓮麻坑路丈量約份第80約地段第61號B分段餘段
PROPOSED TEMPORARY SHOP AND SERVICES
(CONVENIENCE STORE) WITH ANCILLARY OFFICE
FOR A PERIOD OF 3 YEARS
LOT 61 S.B RP IN D.D. 80, LIN MA HANG ROAD,
TA KWU LING NORTH, N.T.

規劃署
PLANNING
DEPARTMENT



參考編號
REFERENCE No.
A/NE-TKLN/40

圖 PLAN
A-3



實地照片 SITE PHOTOS

擬議臨時商店及服務行業（便利店）連附屬辦公室（為期3年）
新界打鼓嶺北蓮麻坑路丈量約份第80約地段第61號B分段餘段
PROPOSED TEMPORARY SHOP AND SERVICES
(CONVENIENCE STORE) WITH ANCILLARY OFFICE
FOR A PERIOD OF 3 YEARS
LOT 61 S.B RP IN D.D. 80, LIN MA HANG ROAD,
TA KWU LING NORTH, N.T.

規劃署
PLANNING
DEPARTMENT



參考編號
REFERENCE No.
A/NE-TKLN/40

圖 PLAN
A-4

本圖於2021年6月16日擬備，所根據
的資料為攝於2021年5月4日
的實地照片
PLAN PREPARED ON 16.6.2021 BASED ON
SITE PHOTOS TAKEN ON 4.5.2021