


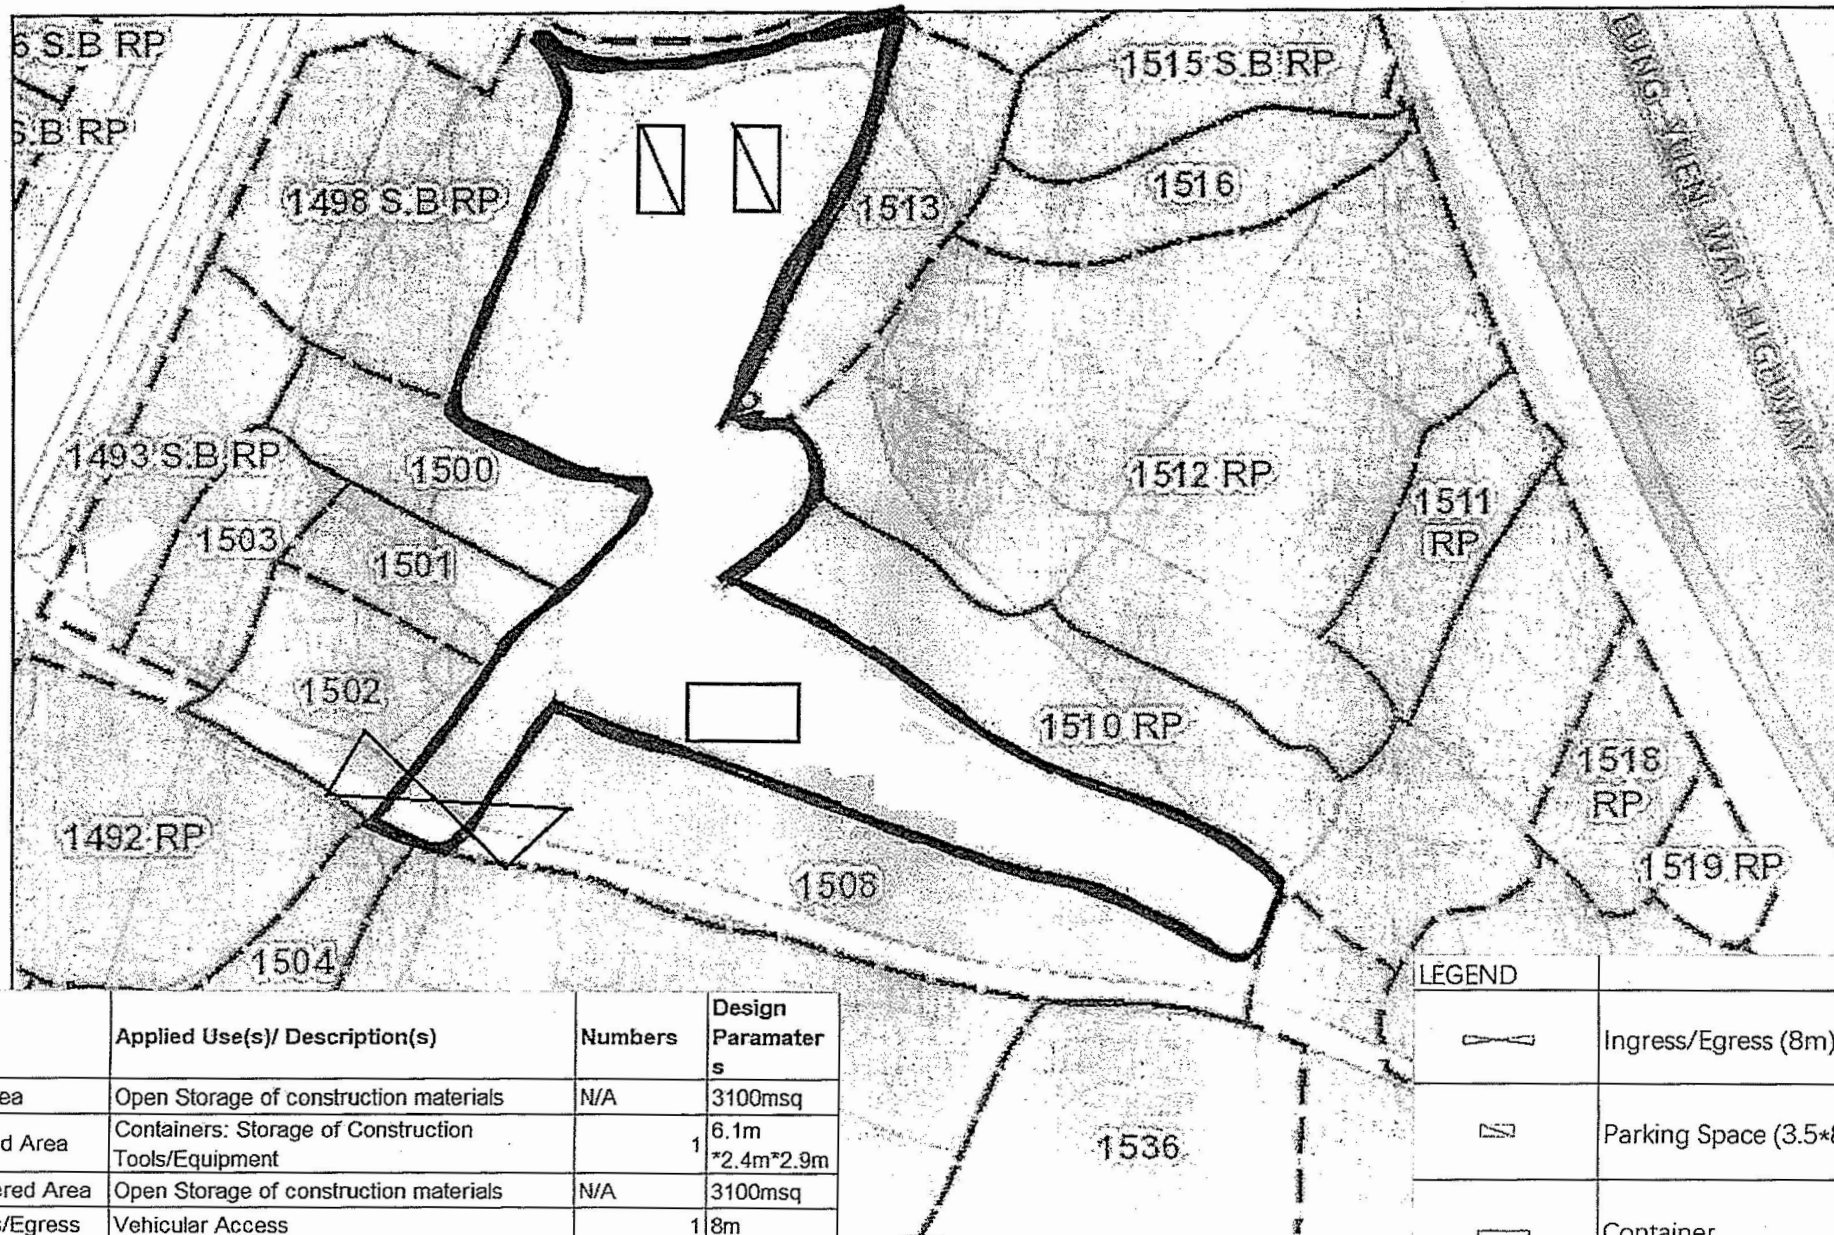

Items	Applied Use(s)/ Description(s)	Numbers	Design Parameters
Site Area	Open Storage of construction materials	N/A	3100msq
Covered Area	Containers: Storage of Construction Tools/Equipment	1	6.1m * 2.4m * 2.9m
Uncovered Area	Open Storage of construction materials	N/A	3100msq
Ingress/Egress	Vehicular Access	1	8m
Type of Vehicle	Medium Vehicle	2	3.5m * 8m


LEGEND	
	Ingress/Egress (8m)
	Parking Space (3.5*8m)
	Container

參考編號
REFERENCE No.

A/NE-TKLN/47

繪圖 DRAWING A-1

(來源： 附件 I)
(Source: Appendix I)

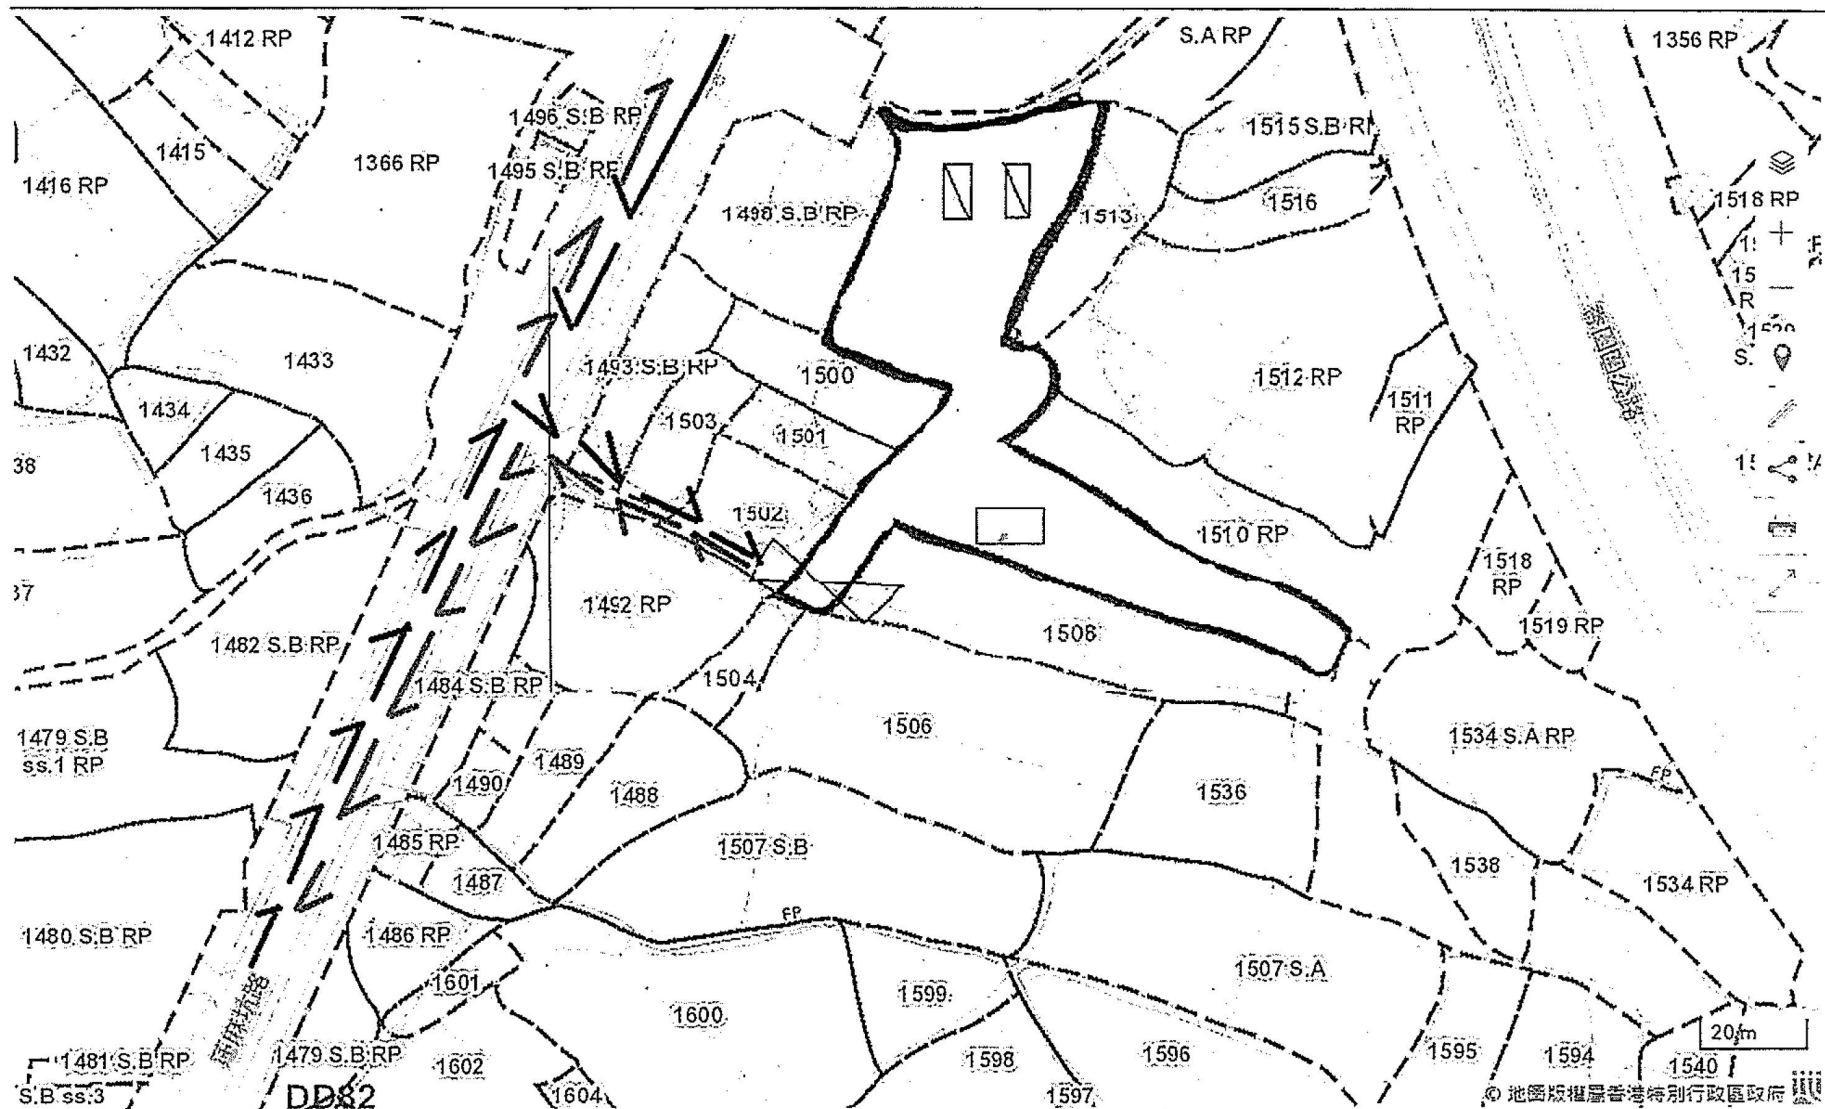

LEGEND	Description
	vehicles moving direction

參考編號
REFERENCE No.

A/NE-TKLN/47

繪圖 DRAWING A-2

(來源： 附件 I)
(Source: Appendix I)



要覽圖 KEY PLAN
SCALE 1:50,000 比例尺

擬議連接蓮塘/香園圍道路 (路線有待詳細設計)
SED LIANTANG / HEUNG YUEN WAI CONNECTING ROAD
(ALIGNMENT SUBJECT TO DETAILED DESIGN)

申請地點 APPLICATION SITE
先前申請
PREVIOUS APPLICATION
13 (16.11.18)

S/NE-MKT/4

圖例 LEGEND

13 (16.11.18) 被拒絕的申請
REJECTED APPLICATION

13 (16.11.18) 會議日期
DATE OF MEETING
申請編號
APPLICATION NUMBER

申請地點界線只作識別用
APPLICATION SITE BOUNDARY
FOR IDENTIFICATION PURPOSE ONLY

本摘要圖於2022年9月1日擬備，
所根據的資料為：
於2017年12月5日核准的
分區計劃大綱圖編號S/NE-MKT/4、
於2010年2月2日核准的
分區計劃大綱圖編號S/NE-TKL/14及
於2016年5月3日核准的
分區計劃大綱圖編號S/NE-TKLN/2
EXTRACT PLAN PREPARED ON 1.9.2022
BASED ON OUTLINE ZONING PLANS No.
S/NE-MKT/4 APPROVED ON 5.12.2017,
S/NE-TKL/14 APPROVED ON 2.2.2010 AND
S/NE-TKLN/2 APPROVED ON 3.5.2016

位置圖 LOCATION PLAN

臨時露天存放建築器材和建築材料 (為期3年)
新界打鼓嶺北較寮村丈量約份第78約
地段第1499號、第1505號及第1509號
TEMPORARY OPEN STORAGE OF CONSTRUCTION EQUIPMENT AND
MATERIALS FOR A PERIOD OF 3 YEARS
LOTS 1499, 1505 AND 1509 IN D.D. 78,
KAW LIU VILLAGE, TA KWU LING NORTH, N.T.
SCALE 1:7 500 比例尺


米 100 0 100 200 300 米
METRES

**規劃署
PLANNING
DEPARTMENT**



參考編號
REFERENCE No.
A/NE-TKLN/47

圖 PLAN
A-1

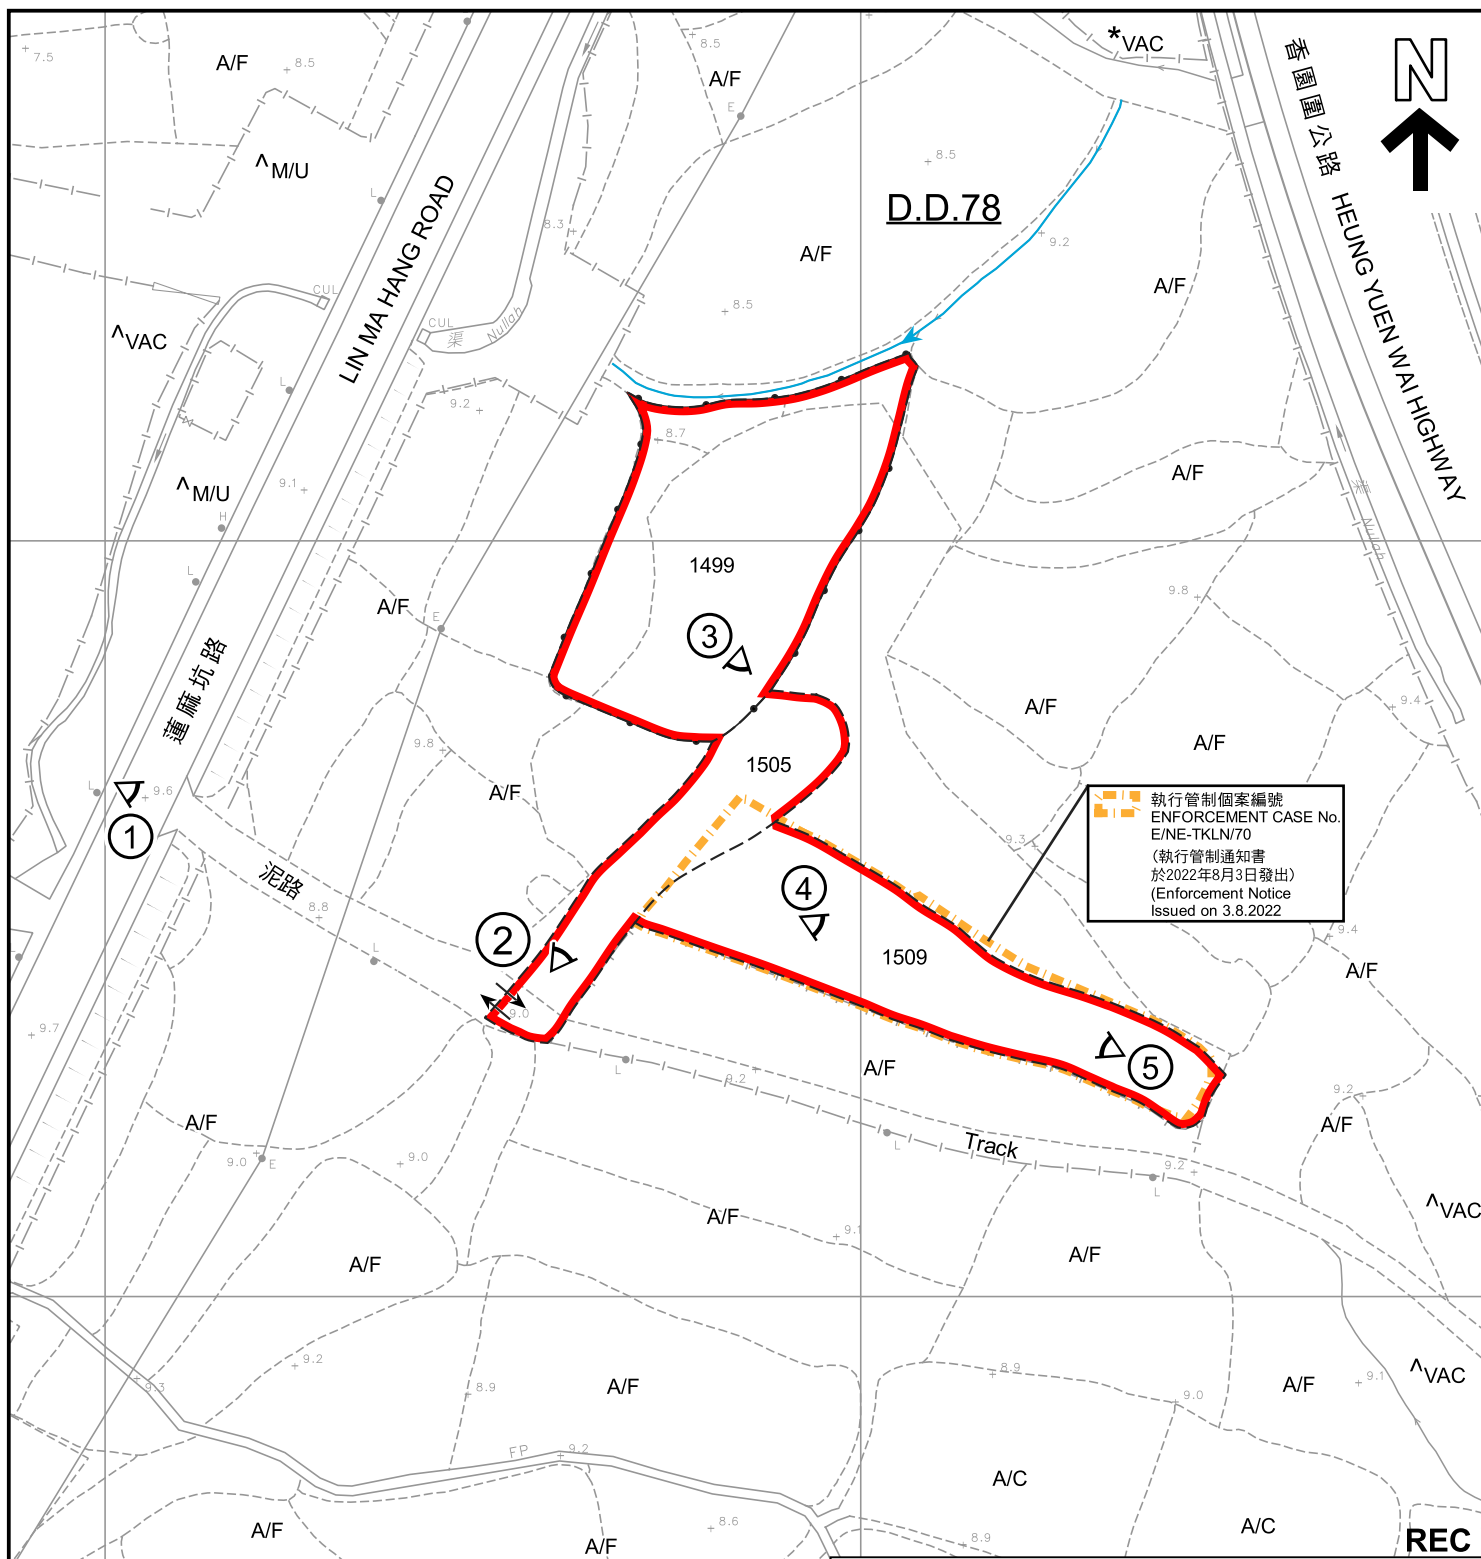

圖例 LEGEND

- | | | | |
|------------|---|------------|--------------------------------------|
| | 申請地點 (界線只作識別用)
APPLICATION SITE (BOUNDARY FOR IDENTIFICATION PURPOSE ONLY) | | 河道
STREAM COURSE |
| REC | 康樂
RECREATION | A/C | 常耕農地
CULTIVATED AGRICULTURAL LAND |
| | 實地照片的觀景點
VIEWING POINT OF SITE PHOTO | A/F | 休耕農地
FALLOW AGRICULTURAL LAND |
| | 入口/出口
INGRESS / EGRESS | M/U | 荒地
UNUSED LAND |
| | | VAC | 空置
VACANT |

註釋 Notes:

- 2022年7月29日勘测的土地用途
Land uses shown on this plan are in accordance with the land use survey conducted by the Planning Department on 29.7.2022
- * 土地用途跟2010年7月30日勘测的土地用途一致
Indicates that the use is the same as that revealed by the land use survey conducted by the Planning Department on 30.7.2010
- ▲ 土地用途跟2010年7月30日勘测的土地用途有别
Indicates that the use is different from that revealed by the land use survey conducted by the Planning Department on 30.7.2010

平面圖 SITE PLAN

臨時露天存放建築器材和建築材料 (為期3年)
新界打鼓嶺北較寮村丈量約份第78約
地段第1499號、第1505號及第1509號

TEMPORARY OPEN STORAGE OF CONSTRUCTION EQUIPMENT AND MATERIALS FOR A PERIOD OF 3 YEARS
LOTS 1499, 1505 AND 1509 IN D.D. 78,
KAW LIU VILLAGE, TA KWU LING NORTH, N.T.
SCALE 1 : 1 000 比例尺

米 METRES 20 0 20 40 米 METRES


規劃署
PLANNING
DEPARTMENT



參考編號
REFERENCE No.
A/NE-TKLN/47

圖 PLAN
A-2

本摘要圖於2022年8月29日擬備，
所根據的資料為測量圖編號
3-NW-13C及13D
EXTRACT PLAN PREPARED ON 29.8.2022
BASED ON SURVEY SHEETS No.
3-NW-13C & 13D

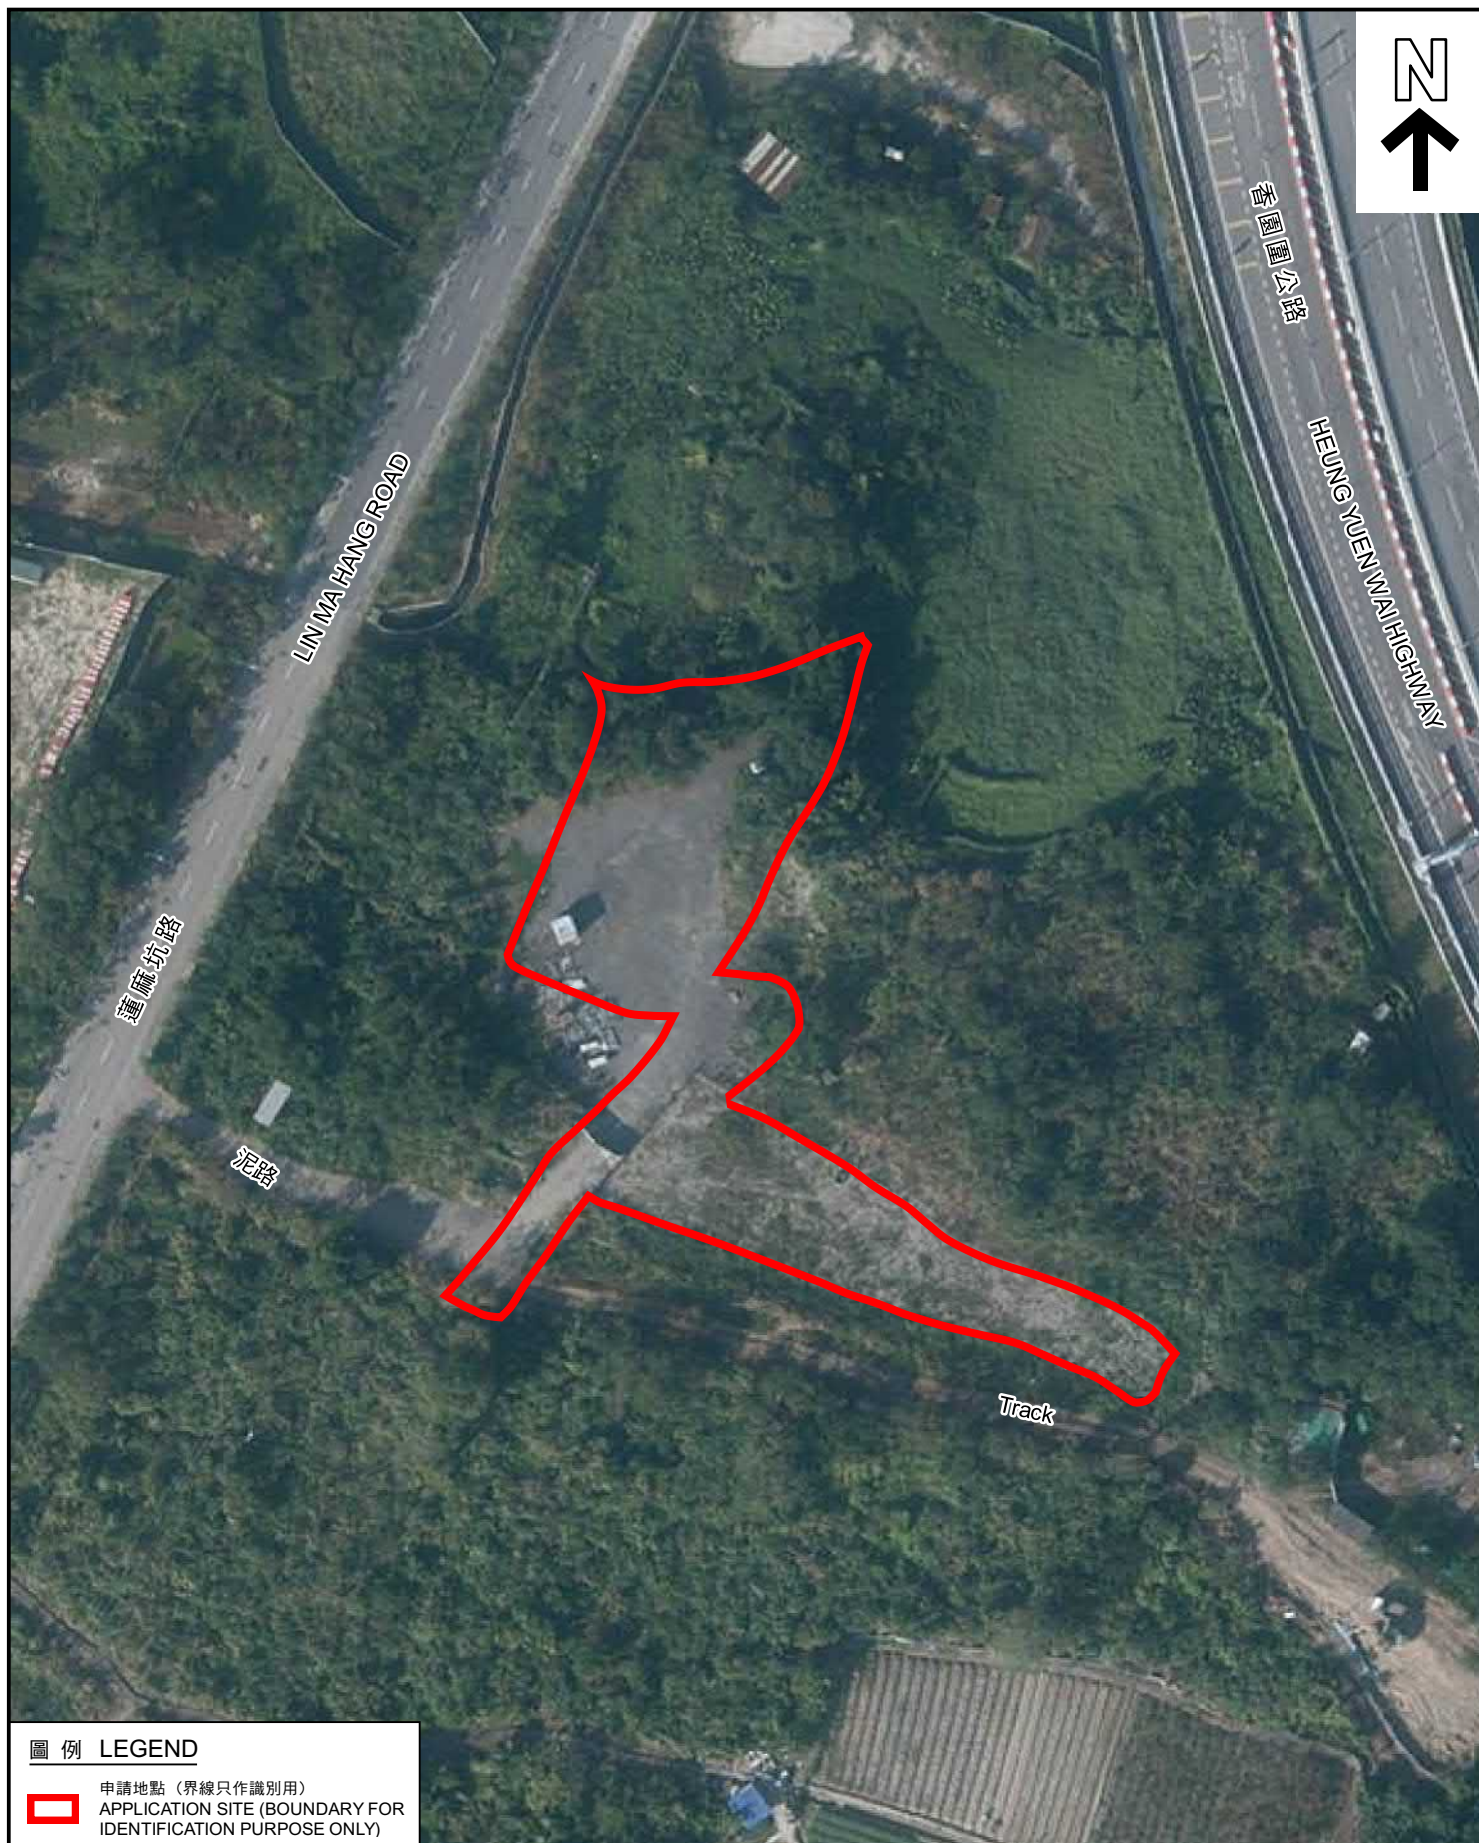

圖例 LEGEND



申請地點（界線只作識別用）
APPLICATION SITE (BOUNDARY FOR
IDENTIFICATION PURPOSE ONLY)

本摘要圖於2022年8月25日擬備，
所根據的資料為地政總署於2021年11月26日
拍得的航攝照片編號E141615C_R
EXTRACT PLAN PREPARED ON 25.8.2022
BASED ON AERIAL PHOTO No. E141615C_R
TAKEN ON 26.11.2021

航攝照片 AERIAL PHOTO

臨時露天存放建築器材和建築材料（為期3年）
新界打鼓嶺北較寮村丈量約份第78約
地段第1499號、第1505號及第1509號
TEMPORARY OPEN STORAGE OF CONSTRUCTION EQUIPMENT AND
MATERIALS FOR A PERIOD OF 3 YEARS
LOTS 1499, 1505 AND 1509 IN D.D. 78,
KAW LIU VILLAGE, TA KWU LING NORTH, N.T.

規劃署
PLANNING
DEPARTMENT



參考編號
REFERENCE No.
A/NE-TKLN/47

圖 PLAN
A-3



本圖於2022年8月25日擬備， 所根據的資料為攝於2022年7月29日 的實地照片 PLAN PREPARED ON 25.8.2022 BASED ON SITE PHOTOS TAKEN ON 29.7.2022	實地照片 SITE PHOTOS 臨時露天存放建築器材和建築材料（為期3年） 新界打鼓嶺北較寮村丈量約份第78約 地段第1499號、第1505號及第1509號 TEMPORARY OPEN STORAGE OF CONSTRUCTION EQUIPMENT AND MATERIALS FOR A PERIOD OF 3 YEARS LOTS 1499, 1505 AND 1509 IN D.D. 78, KAW LIU VILLAGE, TA KWU LING NORTH, N.T.	規 劃 署 PLANNING DEPARTMENT 參考編號 REFERENCE No. A/NE-TKLN/47  圖 PLAN A-4a
--	---	--

4



申請地點
APPLICATION SITE

5



申請地點
APPLICATION SITE

實地照片 SITE PHOTOS

臨時露天存放建築器材和建築材料（為期3年）
新界打鼓嶺北較寮村丈量約份第78約
地段第1499號、第1505號及第1509號
TEMPORARY OPEN STORAGE OF CONSTRUCTION EQUIPMENT AND
MATERIALS FOR A PERIOD OF 3 YEARS
LOTS 1499, 1505 AND 1509 IN D.D. 78,
KAW LIU VILLAGE, TA KWU LING NORTH, N.T.

規劃署
PLANNING
DEPARTMENT



參考編號
REFERENCE No.
A/NE-TKLN/47

圖 PLAN
A-4b

本圖於2022年8月25日擬備，
所根據的資料為攝於2022年7月29日
的實地照片
PLAN PREPARED ON 25.8.2022
BASED ON SITE PHOTOS TAKEN ON
29.7.2022