


Proposal & Layout Plan

App. IV

Village Access track

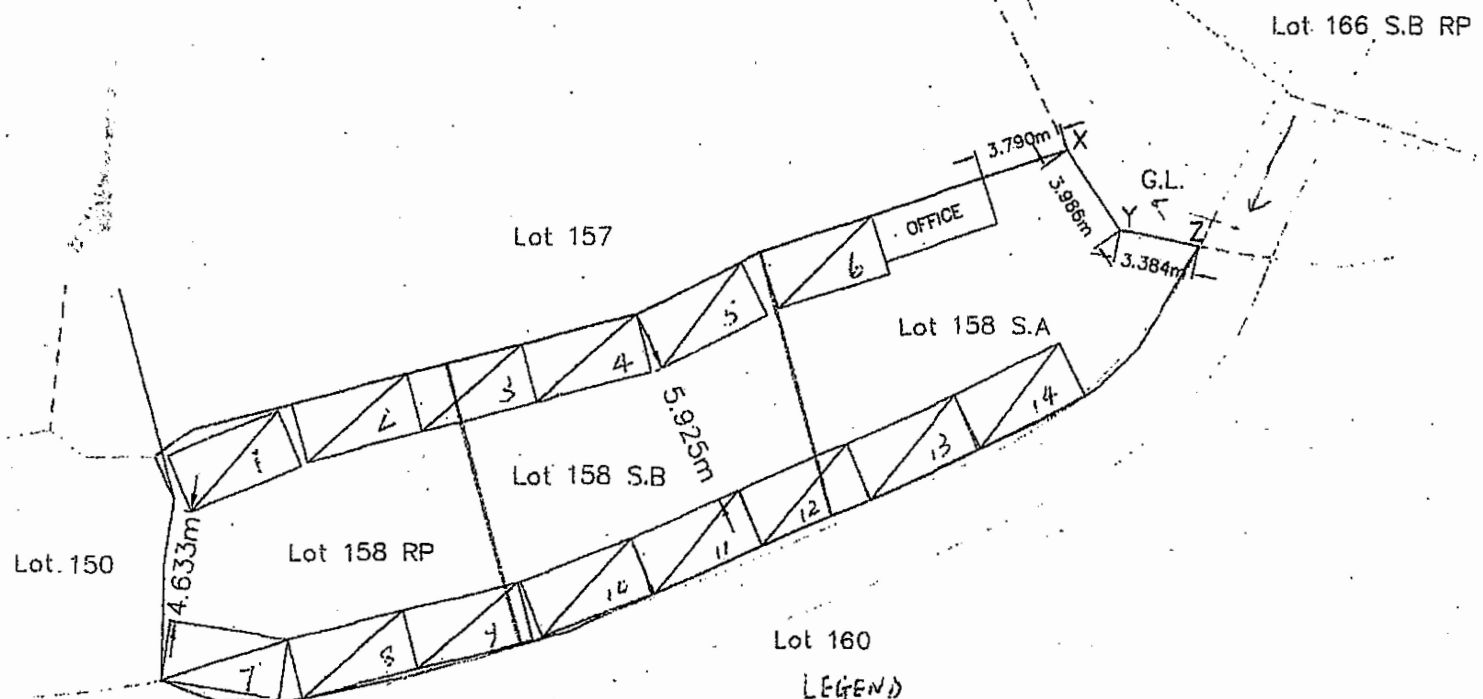

LEGEND

- = 5m * 2.5m (Vehicle parking spaces)
- = 5m * 2m
- Y-Z = Ingress
- X-Y = Egress

D.D. 80-1
Scale 1:300
20/06/2023

參考編號
REFERENCE No.

A/NE-TKLN/64


繪圖

DRAWING A-1

(來源： 附件 I)
(Source: Appendix I)



SCALE 1:50 000 比例尺

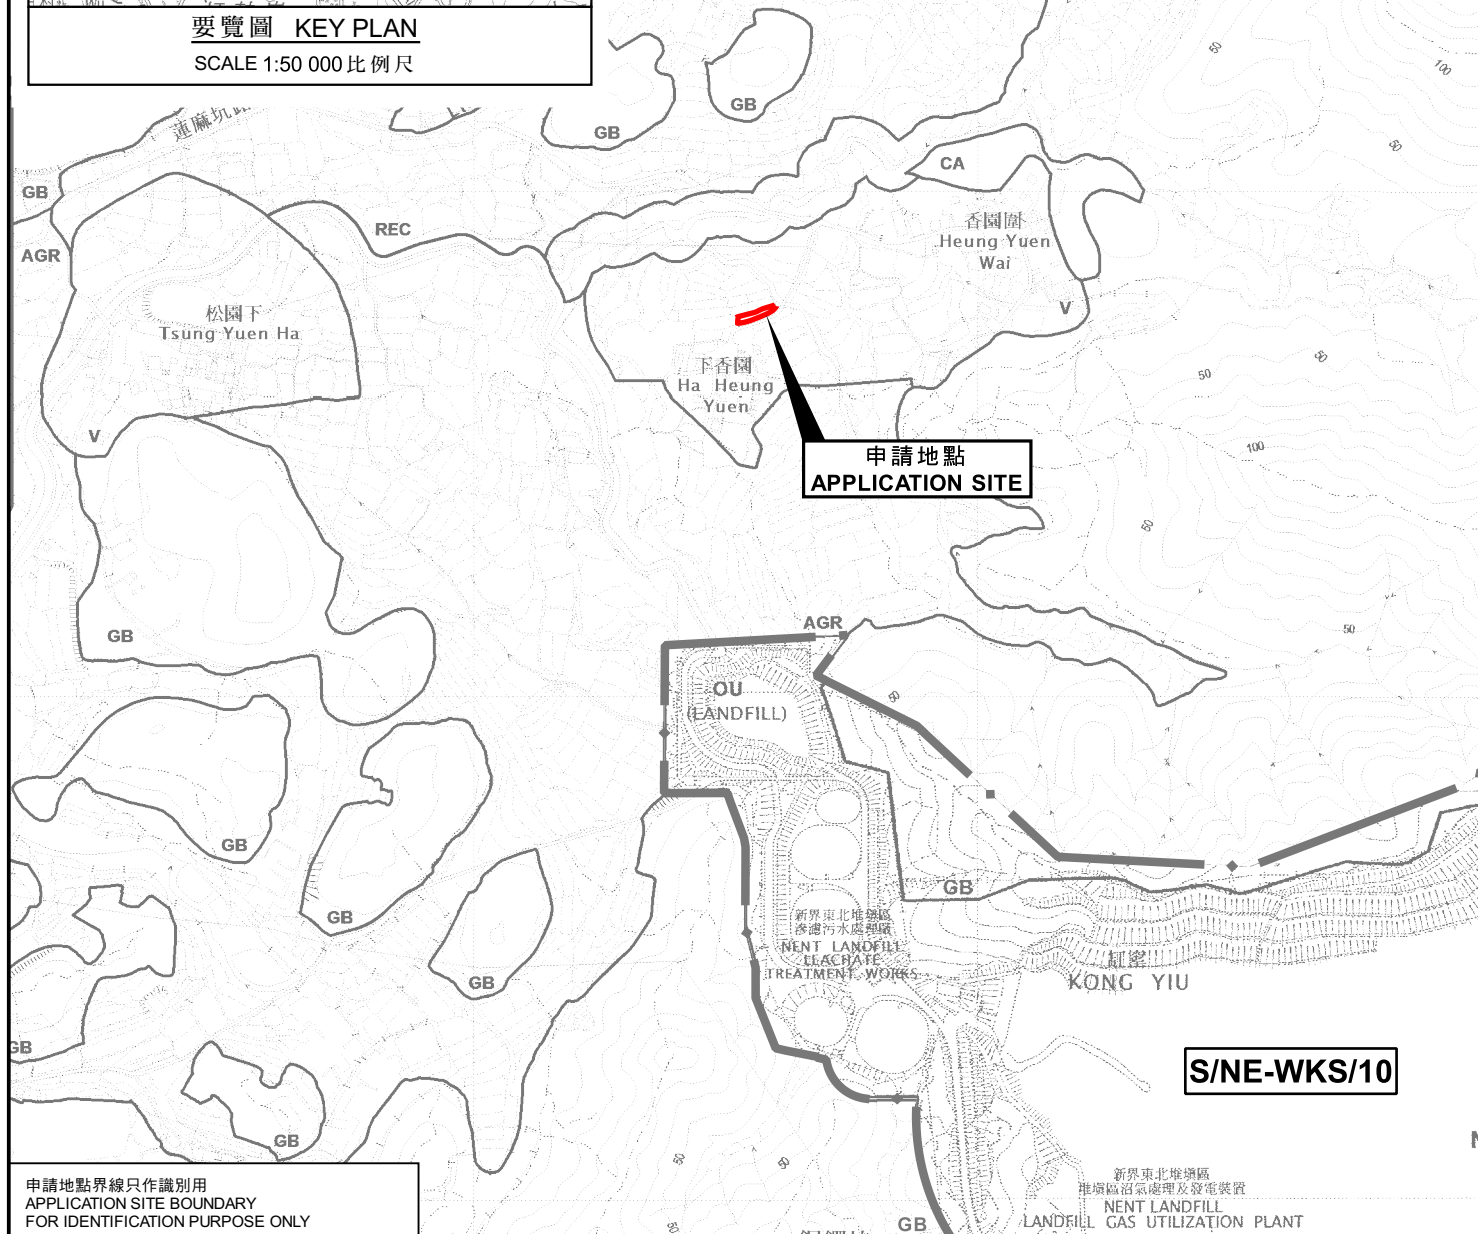

申請地點界線只作識別用
APPLICATION SITE BOUNDARY
FOR IDENTIFICATION PURPOSE ONLY

本摘要圖於2023年8月30日擬備，
所根據的資料為：
於2016年5月3日核准的
分區計劃大綱圖編號S/NE-TKLN/2及
於2009年10月6日核准的
分區計劃大綱圖編號S/NE-WKS/10
EXTRACT PLAN PREPARED ON 30.8.2023
BASED ON OUTLINE ZONING PLANS No.
S/NE-TKLN/2 APPROVED ON 3.5.2016 AND
S/NE-WKS/10 APPROVED ON 6.10.2009

擬議公眾停車場(只限私家車)
新界打鼓嶺北香園圍丈量約份第80約地段第158號A分段、
第158號B分段及第158號餘段
PROPOSED PUBLIC VEHICLE PARK (PRIVATE CARS ONLY)
LOTS 158 S.A, 158 S.B, AND 158 RP IN D.D.80, HEUNG YUEN WAI,
TA KWU LING NORTH, N.T.
SCALE 1 : 7 500 比例尺


規劃署
PLANNING
DEPARTMENT



參考編號
REFERENCE No.

A/NE-TKLN/64

PLAN
A-1

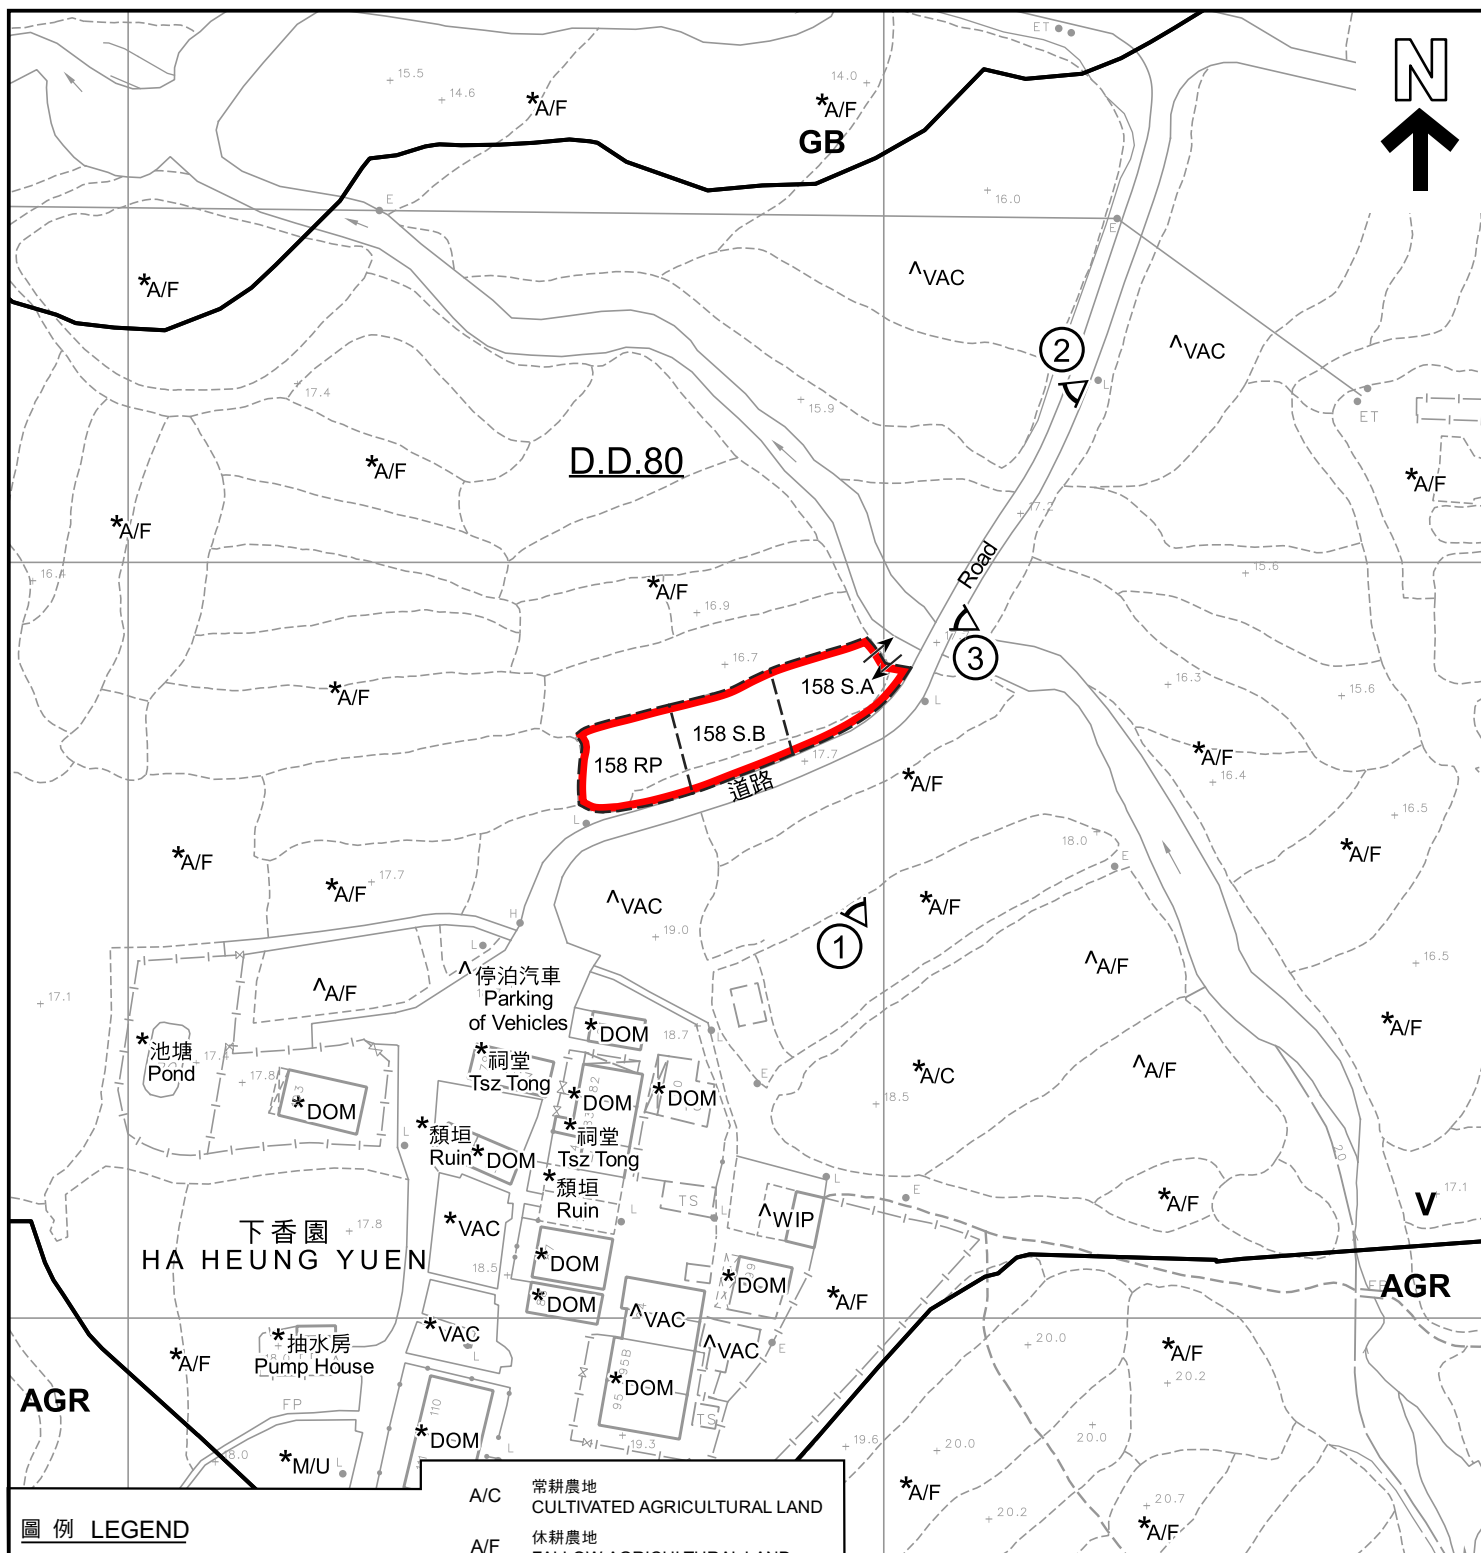

圖例 LEGEND

 申請地點 (界線只作識別用)
APPLICATION SITE (BOUNDARY FOR IDENTIFICATION PURPOSE ONLY)

AGR 農業
AGRICULTURE

GB 綠化地帶
GREEN BELT

V 鄉村式發展
VILLAGE TYPE DEVELOPMENT

 入口/出口
INGRESS / EGRESS

A/C 常耕農地
CULTIVATED AGRICULTURAL LAND

A/F 休耕農地
FALLOW AGRICULTURAL LAND

DOM 住用構築物
DOMESTIC STRUCTURE

M/U 荒地
UNUSED LAND

VAC 空置
VACANT

WIP 工程在進行中
WORK IN PROGRESS

 實地照片的觀景點
VIEWING POINT OF SITE PHOTO

註釋 Notes :

- (1) 2023年8月1日勘测的土地用途
Land uses shown on this plan are in accordance with the land use survey conducted by the Planning Department on 1.8.2023
- (2) * 土地用途跟2010年7月30、31日及8月1日勘测的土地用途一致
Indicates that the use is the same as that revealed by the land use survey conducted by the Planning Department on 30,31.7.2010 & 1.8.2010
- (3) ^ 土地用途跟2010年7月30、31日及8月1日勘测的土地用途有别
Indicates that the use is different from that revealed by the land use survey conducted by the Planning Department on 30,31.7.2010 & 1.8.2010

平面圖 SITE PLAN

擬議公眾停車場(只限私家車)

新界打鼓嶺北香園圍丈量約份第80約地段第158號A分段、
第158號B分段及第158號餘段

PROPOSED PUBLIC VEHICLE PARK (PRIVATE CARS ONLY)
LOTS 158 S.A, 158 S.B, AND 158 RP IN D.D.80, HEUNG YUEN WAI,
TA KWU LING NORTH, N.T.

SCALE 1 : 1 000 比例尺

米 METRES 20 0 20 40 米 METRES

本摘要圖於2023年8月25日擬備，
所根據的資料為測量圖編號
3-NW-9C
EXTRACT PLAN PREPARED ON
25.8.2023
BASED ON SURVEY SHEET No.
3-NW-9C

規劃署
PLANNING
DEPARTMENT




參考編號
REFERENCE No.

A/NE-TKLN/64

圖 PLAN

A-2

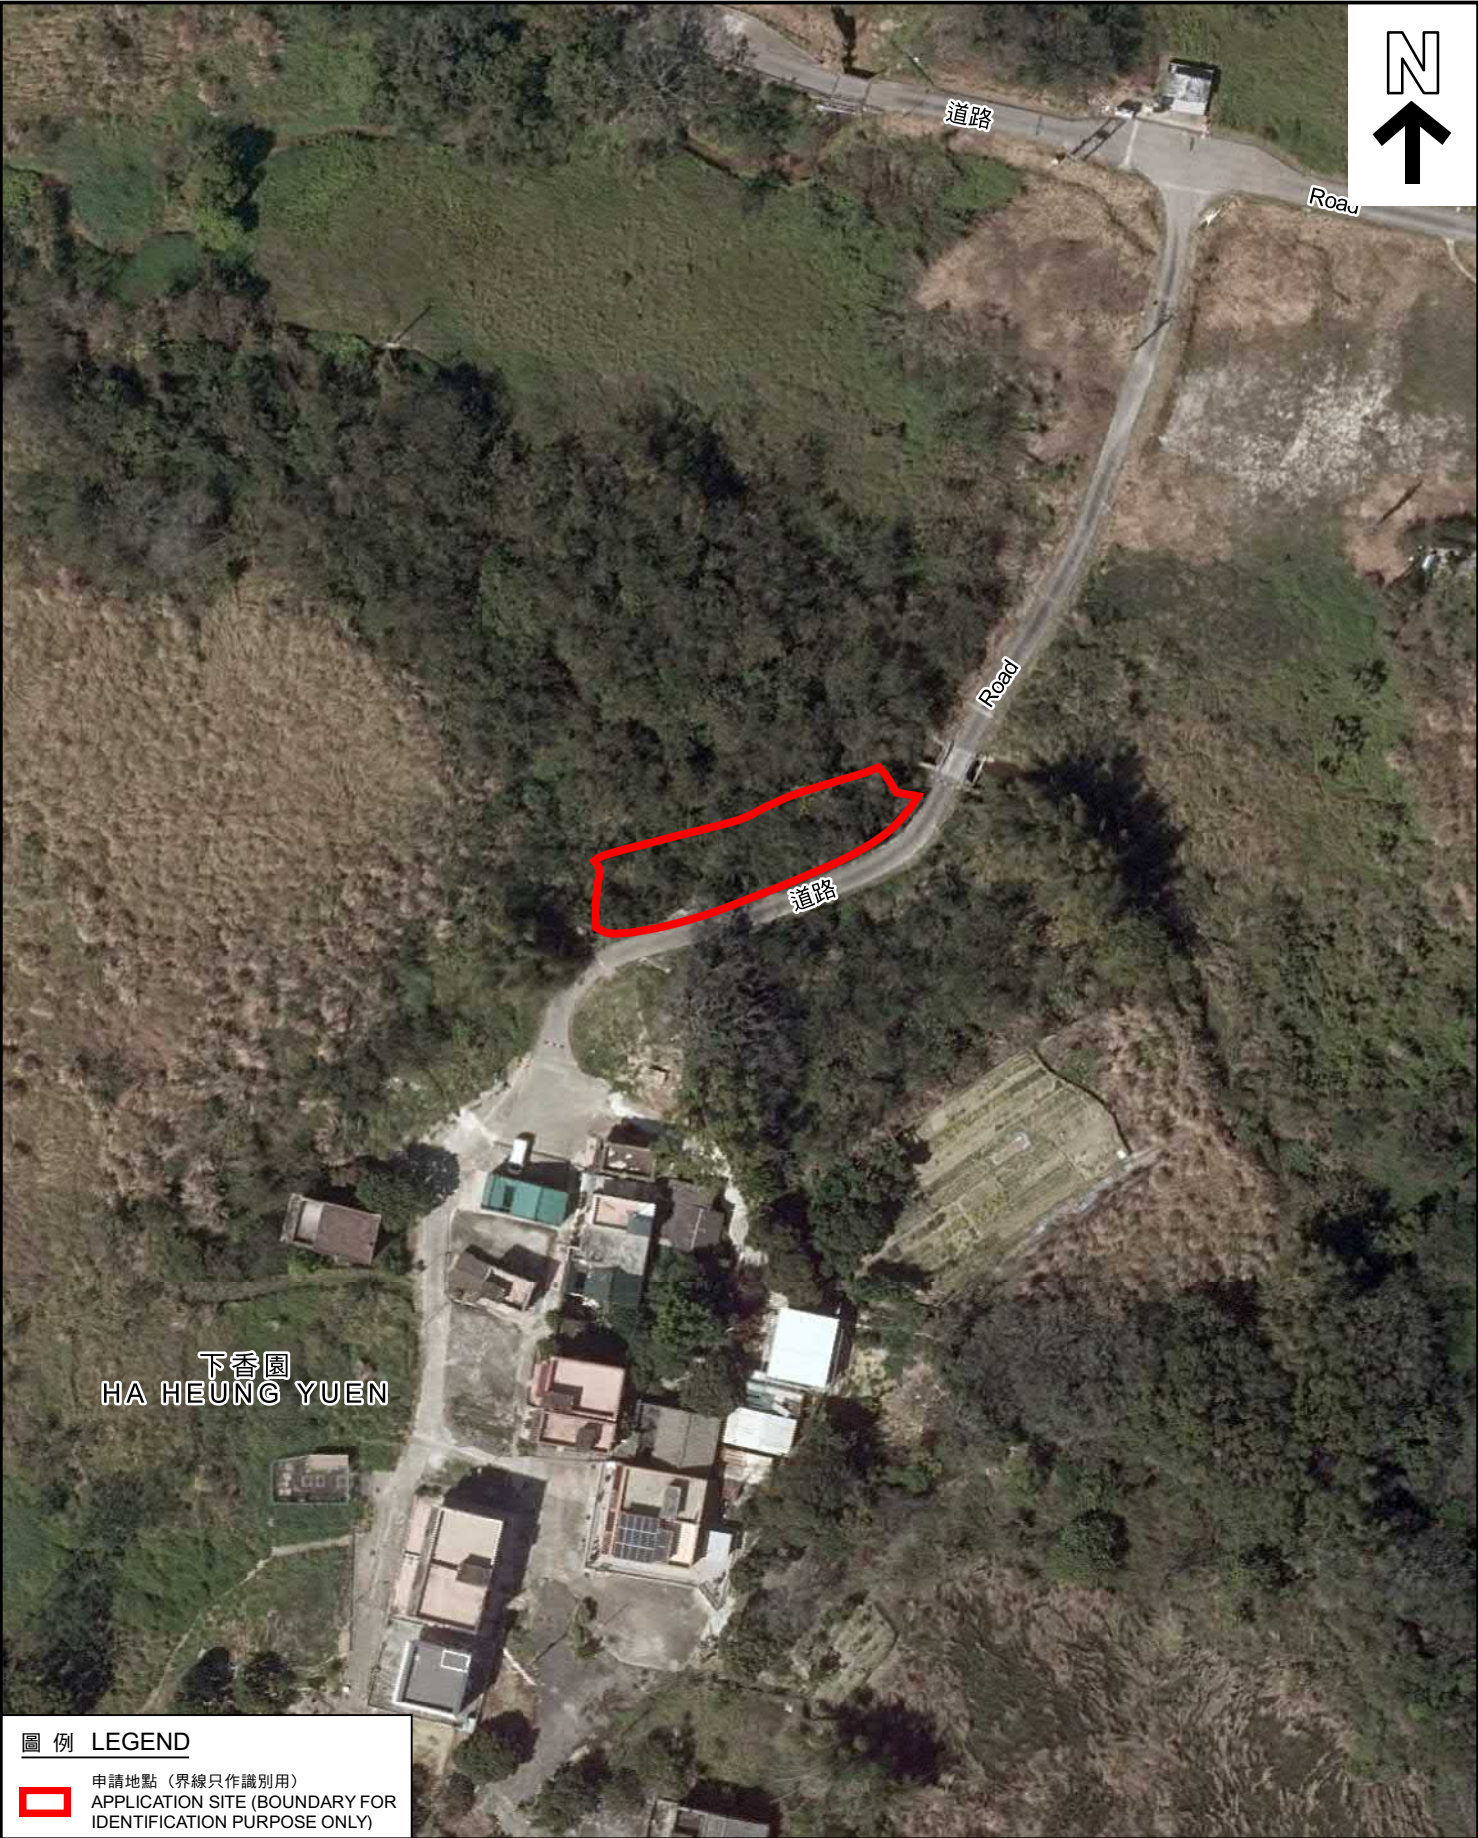

圖例 LEGEND



申請地點（界線只作識別用）
APPLICATION SITE (BOUNDARY FOR
IDENTIFICATION PURPOSE ONLY)

本摘要圖於2023年8月30日擬備，
所根據的資料為地政總署於2022年3月8日
拍得的航攝照片編號E153548C_R
EXTRACT PLAN PREPARED ON 30.8.2023
BASED ON AERIAL PHOTO No.E153548C_R
TAKEN ON 8.3.2022 BY
LANDS DEPARTMENT

航攝照片 AERIAL PHOTO

擬議公眾停車場（只限私家車）
新界打鼓嶺北香園圍丈量約份第80約地段第158號A分段、
第158號B分段及第158號餘段
PROPOSED PUBLIC VEHICLE PARK (PRIVATE CARS ONLY)
LOTS 158 S.A, 158 S.B, AND 158 RP IN D.D.80, HEUNG YUEN WAI,
TA KWU LING NORTH, N.T.

規劃署
PLANNING
DEPARTMENT



參考編號
REFERENCE No.
A/NE-TKLN/64

圖 PLAN
A-3

1

申請地點
APPLICATION SITE

道路

Road

申請地點界線只作識別用
APPLICATION SITE BOUNDARY FOR IDENTIFICATION PURPOSE ONLY

實地照片 SITE PHOTO

本圖於2023年8月25日擬備，
所根據的資料為攝於2023年8月1日
的實地照片
PLAN PREPARED ON 25.8.2023
BASED ON SITE PHOTO TAKEN ON
1.8.2023

擬議公眾停車場(只限私家車)
新界打鼓嶺北香園圍丈量約份第80約地段第158號A分段、
第158號B分段及第158號餘段
PROPOSED PUBLIC VEHICLE PARK (PRIVATE CARS ONLY)
LOTS 158 S.A, 158 S.B, AND 158 RP IN D.D.80, HEUNG YUEN WAI,
TA KWU LING NORTH, N.T.

規劃署
PLANNING
DEPARTMENT



參考編號
REFERENCE No.

A/NE-TKLN/64

圖 PLAN

A-4a



實地照片 SITE PHOTOS

本圖於2023年8月25日擬備，
所根據的資料為攝於2023年8月1日
的實地照片
PLAN PREPARED ON 25.8.2023
BASED ON SITE PHOTOS TAKEN ON
1.8.2023

擬議公眾停車場(只限私家車)
新界打鼓嶺北香園圍丈量約份第80約地段第158號A分段、
第158號B分段及第158號餘段
PROPOSED PUBLIC VEHICLE PARK (PRIVATE CARS ONLY)
LOTS 158 S.A, 158 S.B, AND 158 RP IN D.D.80, HEUNG YUEN WAI,
TA KWU LING NORTH, N.T.

規劃署
PLANNING
DEPARTMENT



參考編號
REFERENCE No.
A/NE-TKLN/64

圖 PLAN
A-4b