


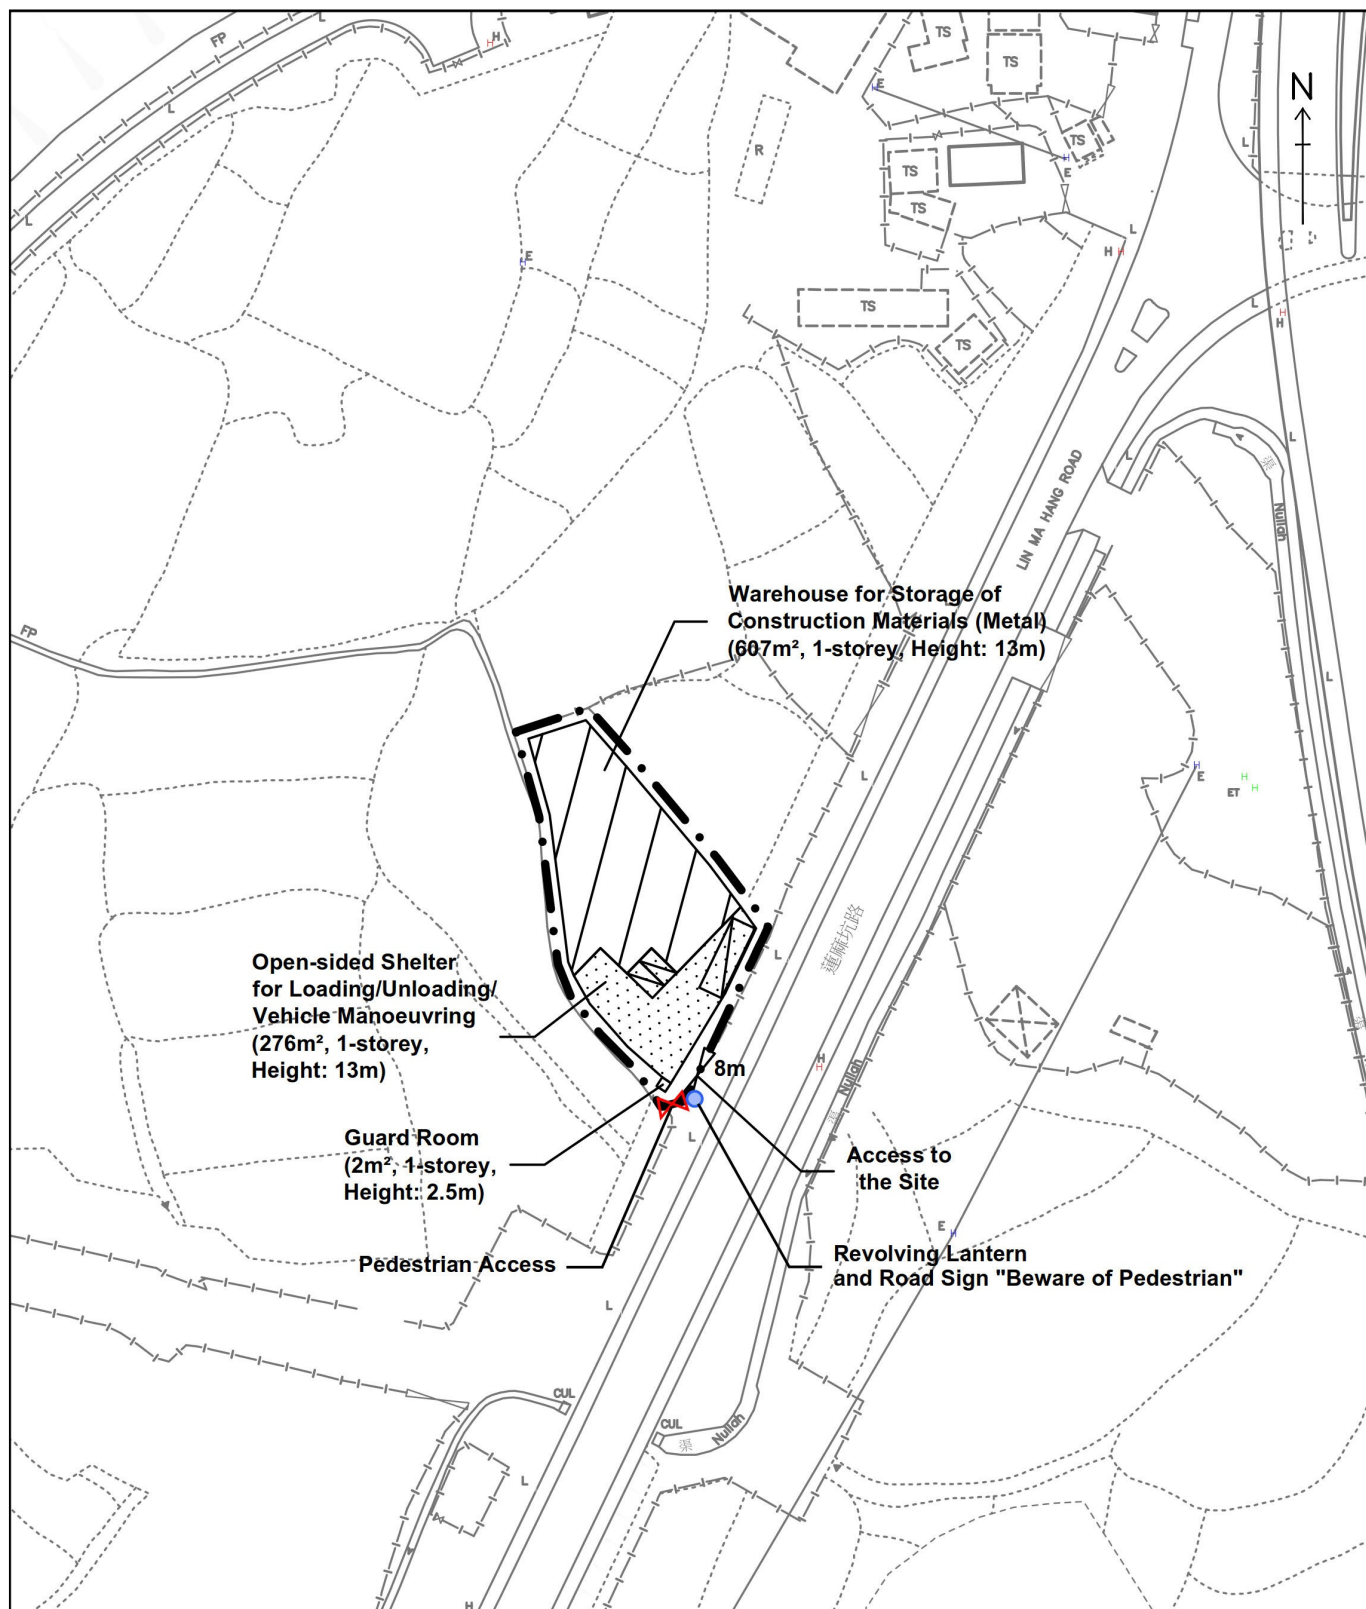

Legend:

- Application Site (about 1,105 sq.m.)
- Warehouse for Storage of Construction Materials (Metal)
- Loading/Unloading Space for Medium Goods Vehicle (3.5m x 11m) (1 no.)
- Parking Spaces for Staff/Visitors (2.5m x 5m) (2 nos.)

For Identification Purpose

Indicative Layout Plan

Figure 4A

Scale 1:1000



羅迅測計師行
Lawson David & Sung
 SURVEYORS LIMITED
 Property Consultants • Planning • Valuers • Auctioneers
 Estate Agency Licence No. C-006328

參考編號
REFERENCE No.

A/NE-TKLN/85

繪圖

DRAWING A-1

(來源 : 附件 1b)
 (Source : Appendix 1b)



要覽圖 KEY PLAN
SCALE 1:50 000 比例尺

擬議連接蓮塘/香園圍道路 (路線有待詳細設計)
PROPOSED LIANTANG / HEUNG YUEN WAI CONNECTING ROAD
(ALIGNMENT SUBJECT TO DETAILED DESIGN)

86 將在同一會議中考慮
TO BE CONSIDERED
AT THE SAME MEETING

深圳市
SHENZHEN SHI

LIN MA HANG ROAD

打鼓嶺村
Ta Kwu Ling Village

打鼓嶺村
Kaw Liu Village

打鼓嶺消防局
Ta Kwu Ling Fire Station

打鼓嶺警署
Ta Kwu Ling Police Station

打鼓嶺
Kan Tau Wai

塘坊
Tong Fong

申請地點
APPLICATION SITE

77 (15.3.24)

圖例 LEGEND

77 (15.3.24) 獲批准的申請
APPROVED APPLICATION

77 (15.3.24) 會議日期
DATE OF MEETING

申請編號
APPLICATION NUMBER

申請地點界線只作識別用
APPLICATION SITE BOUNDARY
FOR IDENTIFICATION PURPOSE ONLY

位置圖 LOCATION PLAN

擬議臨時貨倉 (存放建築材料及五金) (為期3年)
新界打鼓嶺北蓮麻坑路丈量約份第78約
地段第1364號B分段餘段及第1364號B分段第1小分段餘段
PROPOSED TEMPORARY WAREHOUSE (STORAGE OF BUILDING
MATERIALS AND METAL) FOR A PERIOD OF THREE YEARS
LOTS 1364 S.B RP AND 1364 S.B ss.1 RP IN D.D. 78,
TA KWU LING NORTH, LIN MA HANG ROAD, N.T.
SCALE 1:7 500 比例尺

米 100 0 100 200 300 米
METRES

規劃署
PLANNING
DEPARTMENT




參考編號
REFERENCE No.
A/NE-TKLN/85

圖 PLAN
A-1

本摘要圖於2024年8月15日擬備，
所根據的資料為於2016年5月3日
核准的分區計劃大綱圖編號S/NE-TKLN/2
EXTRACT PLAN PREPARED ON 15.8.2024
BASED ON OUTLINE ZONING PLAN
No. S/NE-TKLN/2 APPROVED ON 3.5.2016


S/NE-TKLN/2
沒有覆蓋的範圍
AREA NOT COVERED
BY S/NE-TKLN/2

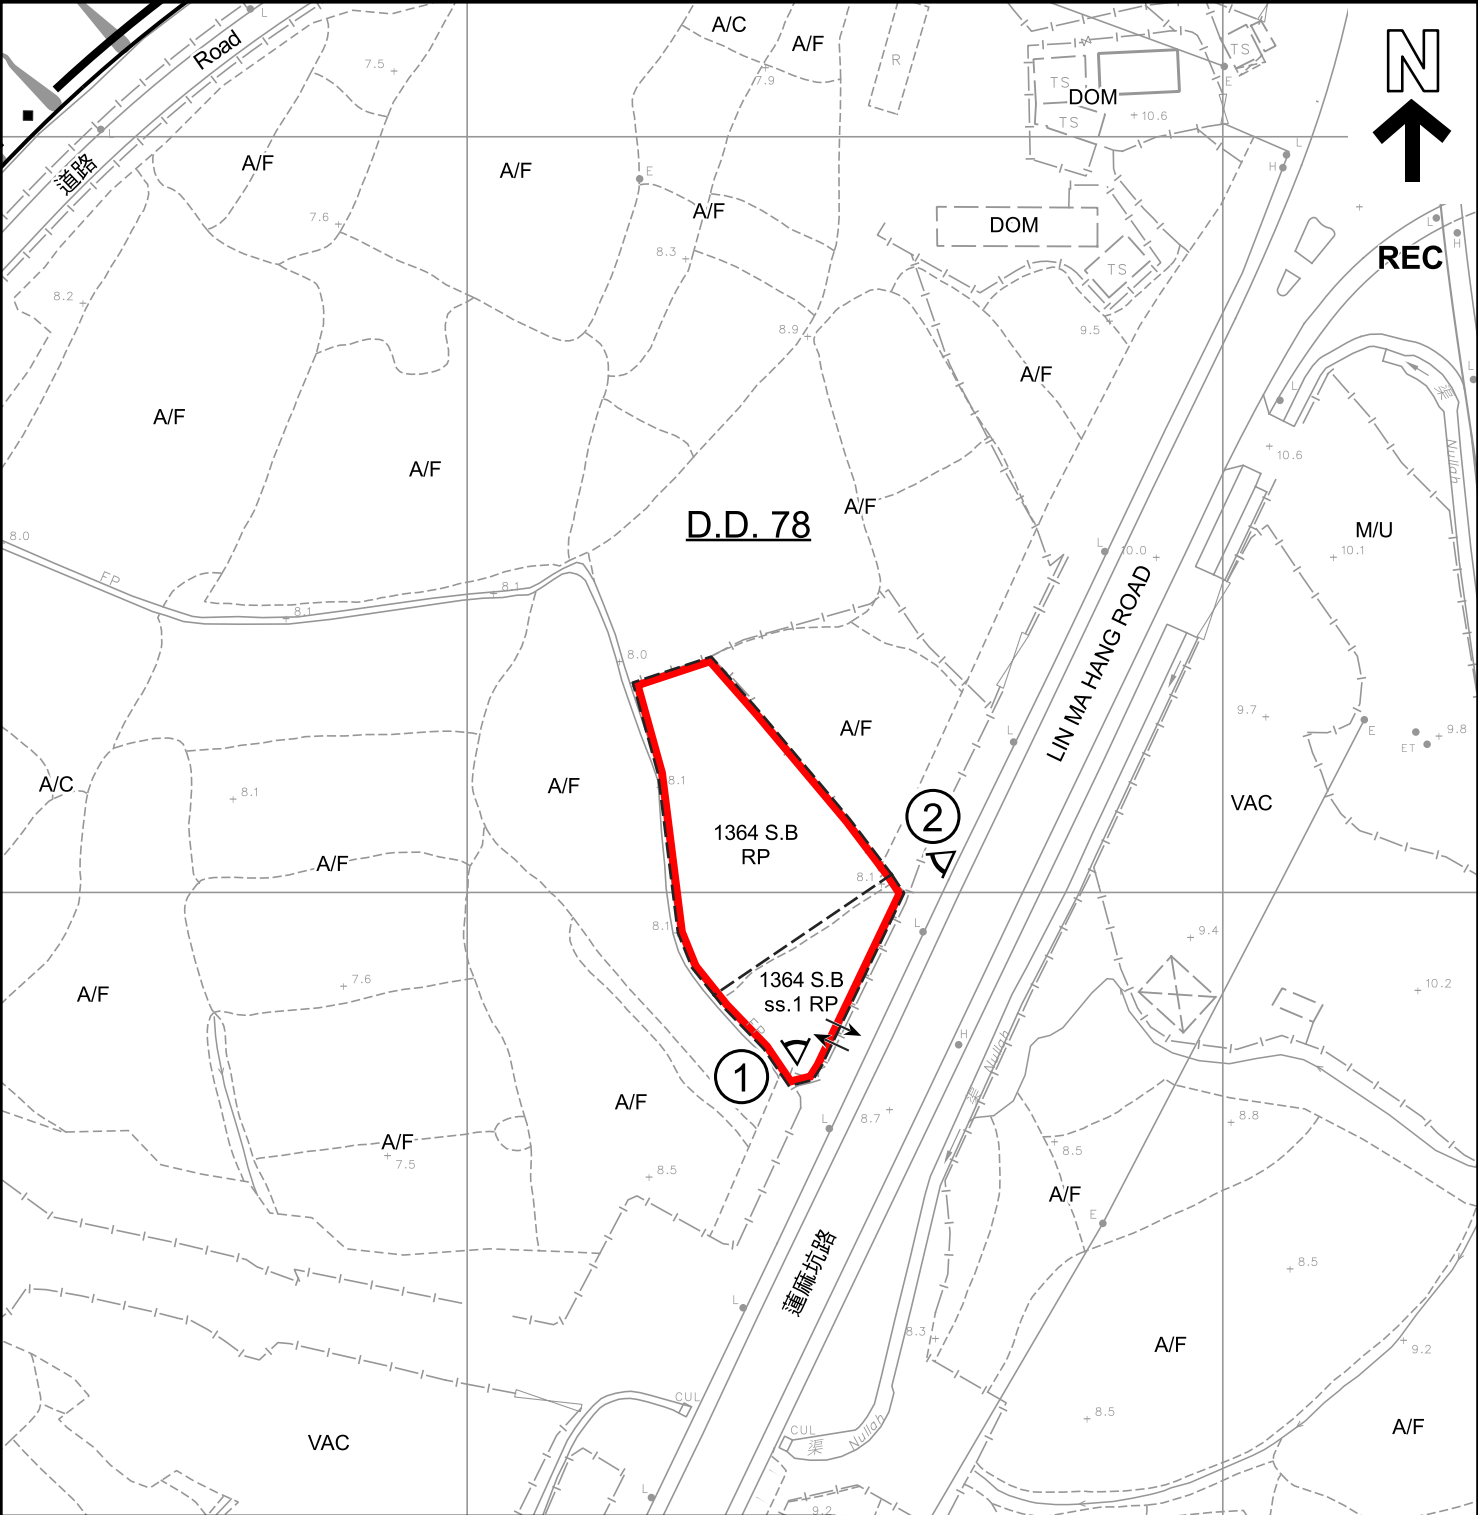

圖例 LEGEND	
	申請地點 (界線只作識別用) APPLICATION SITE (BOUNDARY FOR IDENTIFICATION PURPOSE ONLY)
REC	康樂 RECREATION
	入口/出口 INGRESS / EGRESS
①	實地照片的觀景點 VIEWING POINT OF SITE PHOTO
A/C	常耕農地 CULTIVATED AGRICULTURAL LAND
A/F	休耕農地 FALLOW AGRICULTURAL LAND
DOM	住用構築物 DOMESTIC STRUCTURE
M/U	荒地 UNUSED LAND
VAC	空置 VACANT

註釋 Notes :	
(1)	2024年8月12日勘测的土地用途 Land uses shown on this plan are in accordance with the land use survey conducted by the Planning Department on 12.8.2024

本摘要圖於2024年8月28日擬備， 所根據的資料為測量圖編號 3-NW-13A及13C EXTRACT PLAN PREPARED ON 28.8.2024 BASED ON SURVEY SHEETS No. 3-NW-13A & 13C	平面圖 SITE PLAN 擬議臨時貨倉(存放建築材料及五金)(為期3年) 新界打鼓嶺北蓮麻坑路丈量約份第78約 地段第1364號B分段餘段及第1364號B分段第1小分段餘段 PROPOSED TEMPORARY WAREHOUSE (STORAGE OF BUILDING MATERIALS AND METAL) FOR A PERIOD OF THREE YEARS LOTS 1364 S.B RP AND 1364 S.B ss.1 RP IN D.D. 78, TA KWU LING NORTH, LIN MA HANG ROAD, N.T. SCALE 1 : 1 000 比例尺 米 METRES 20 0 20 40 米 METRES	規劃署 PLANNING DEPARTMENT 參考編號 REFERENCE No. A/NE-TKLN/85 圖 PLAN A-2
--	--	---

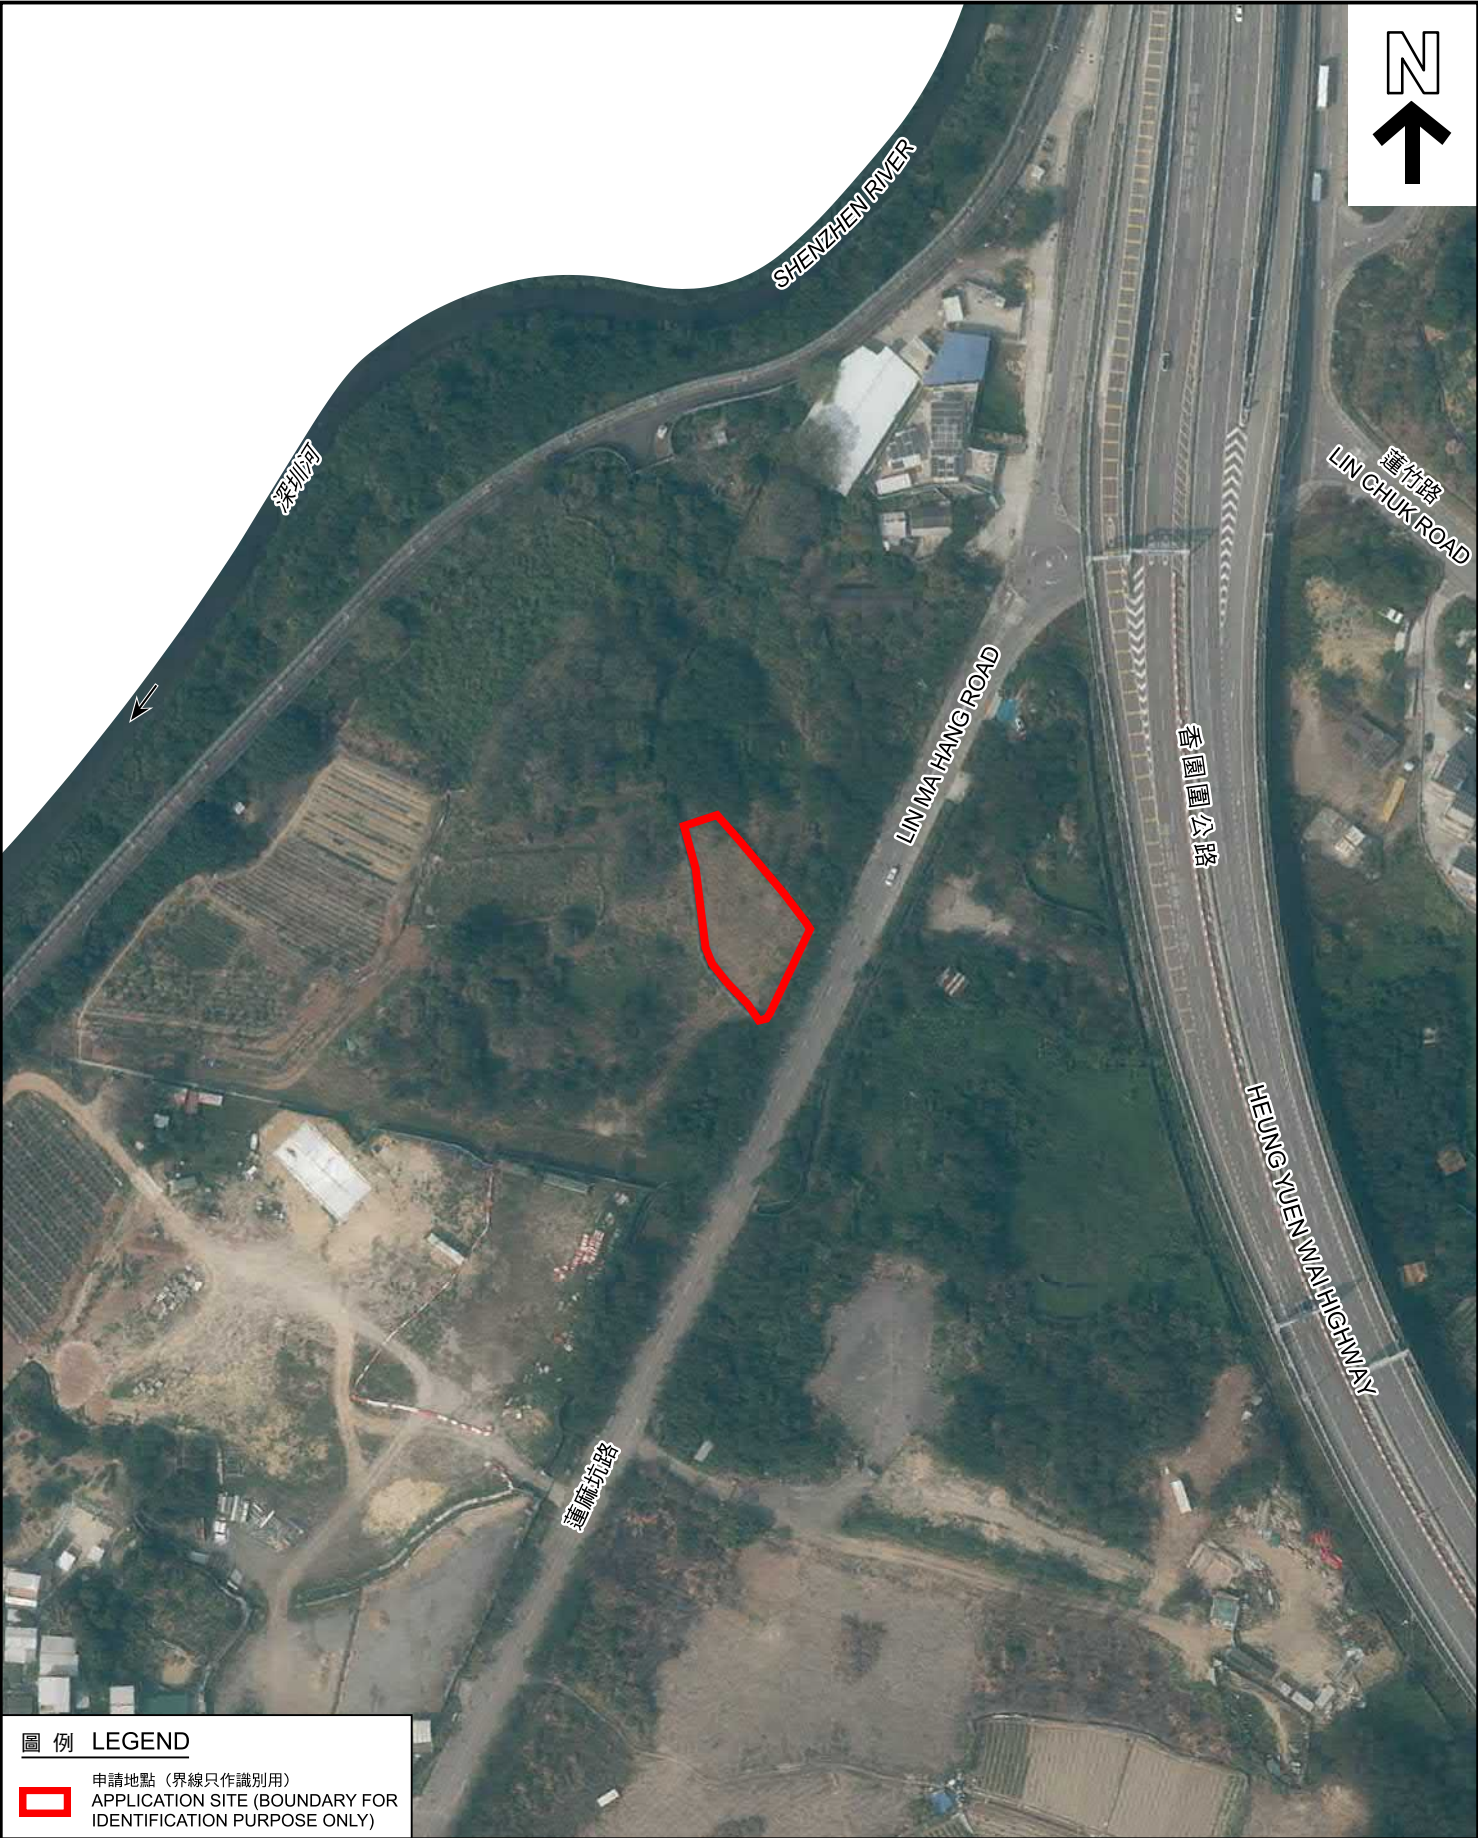

圖例 LEGEND



申請地點 (界線只作識別用)
APPLICATION SITE (BOUNDARY FOR
IDENTIFICATION PURPOSE ONLY)

本摘要圖於2024年8月28日擬備，
所根據的資料為地政總署於2023年2月21日
拍得的航攝照片編號E183556C_R
EXTRACT PLAN PREPARED ON 28.8.2024
BASED ON AERIAL PHOTO No. E183556C_R
TAKEN ON 21.2.2023 BY
LANDS DEPARTMENT

航攝照片 AERIAL PHOTO

擬議臨時貨倉 (存放建築材料及五金) (為期3年)
新界打鼓嶺北蓮麻坑路丈量約份第78約
地段第1364號B分段餘段及第1364號B分段第1小分段餘段
PROPOSED TEMPORARY WAREHOUSE (STORAGE OF BUILDING
MATERIALS AND METAL) FOR A PERIOD OF THREE YEARS
LOTS 1364 S.B RP AND 1364 S.B ss.1 RP IN D.D. 78,
TA KWU LING NORTH, LIN MA HANG ROAD, N.T.

規劃署
PLANNING
DEPARTMENT



參考編號
REFERENCE No.
A/NE-TKLN/85

圖 PLAN
A-3



申請地點界線只作識別用
APPLICATION SITE BOUNDARY FOR IDENTIFICATION PURPOSE ONLY

實地照片 SITE PHOTOS

本圖於2024年6月6日擬備，
所根據的資料為攝於2024年5月3日
的實地照片
PLAN PREPARED ON 6.6.2024
BASED ON SITE PHOTOS TAKEN ON
3.5.2024

擬議臨時貨倉(存放建築材料及五金)(為期3年)
新界打鼓嶺北蓮麻坑路丈量約份第78約
地段第1364號B分段餘段及第1364號B分段第1小分段餘段
PROPOSED TEMPORARY WAREHOUSE (STORAGE OF BUILDING
MATERIALS AND METAL) FOR A PERIOD OF THREE YEARS
LOTS 1364 S.B RP AND 1364 S.B ss.1 RP IN D.D. 78,
TA KWU LING NORTH, LIN MA HANG ROAD, N.T.

規劃署
PLANNING
DEPARTMENT



參考編號
REFERENCE No.
A/NE-TKLN/85

圖 PLAN
A-4