


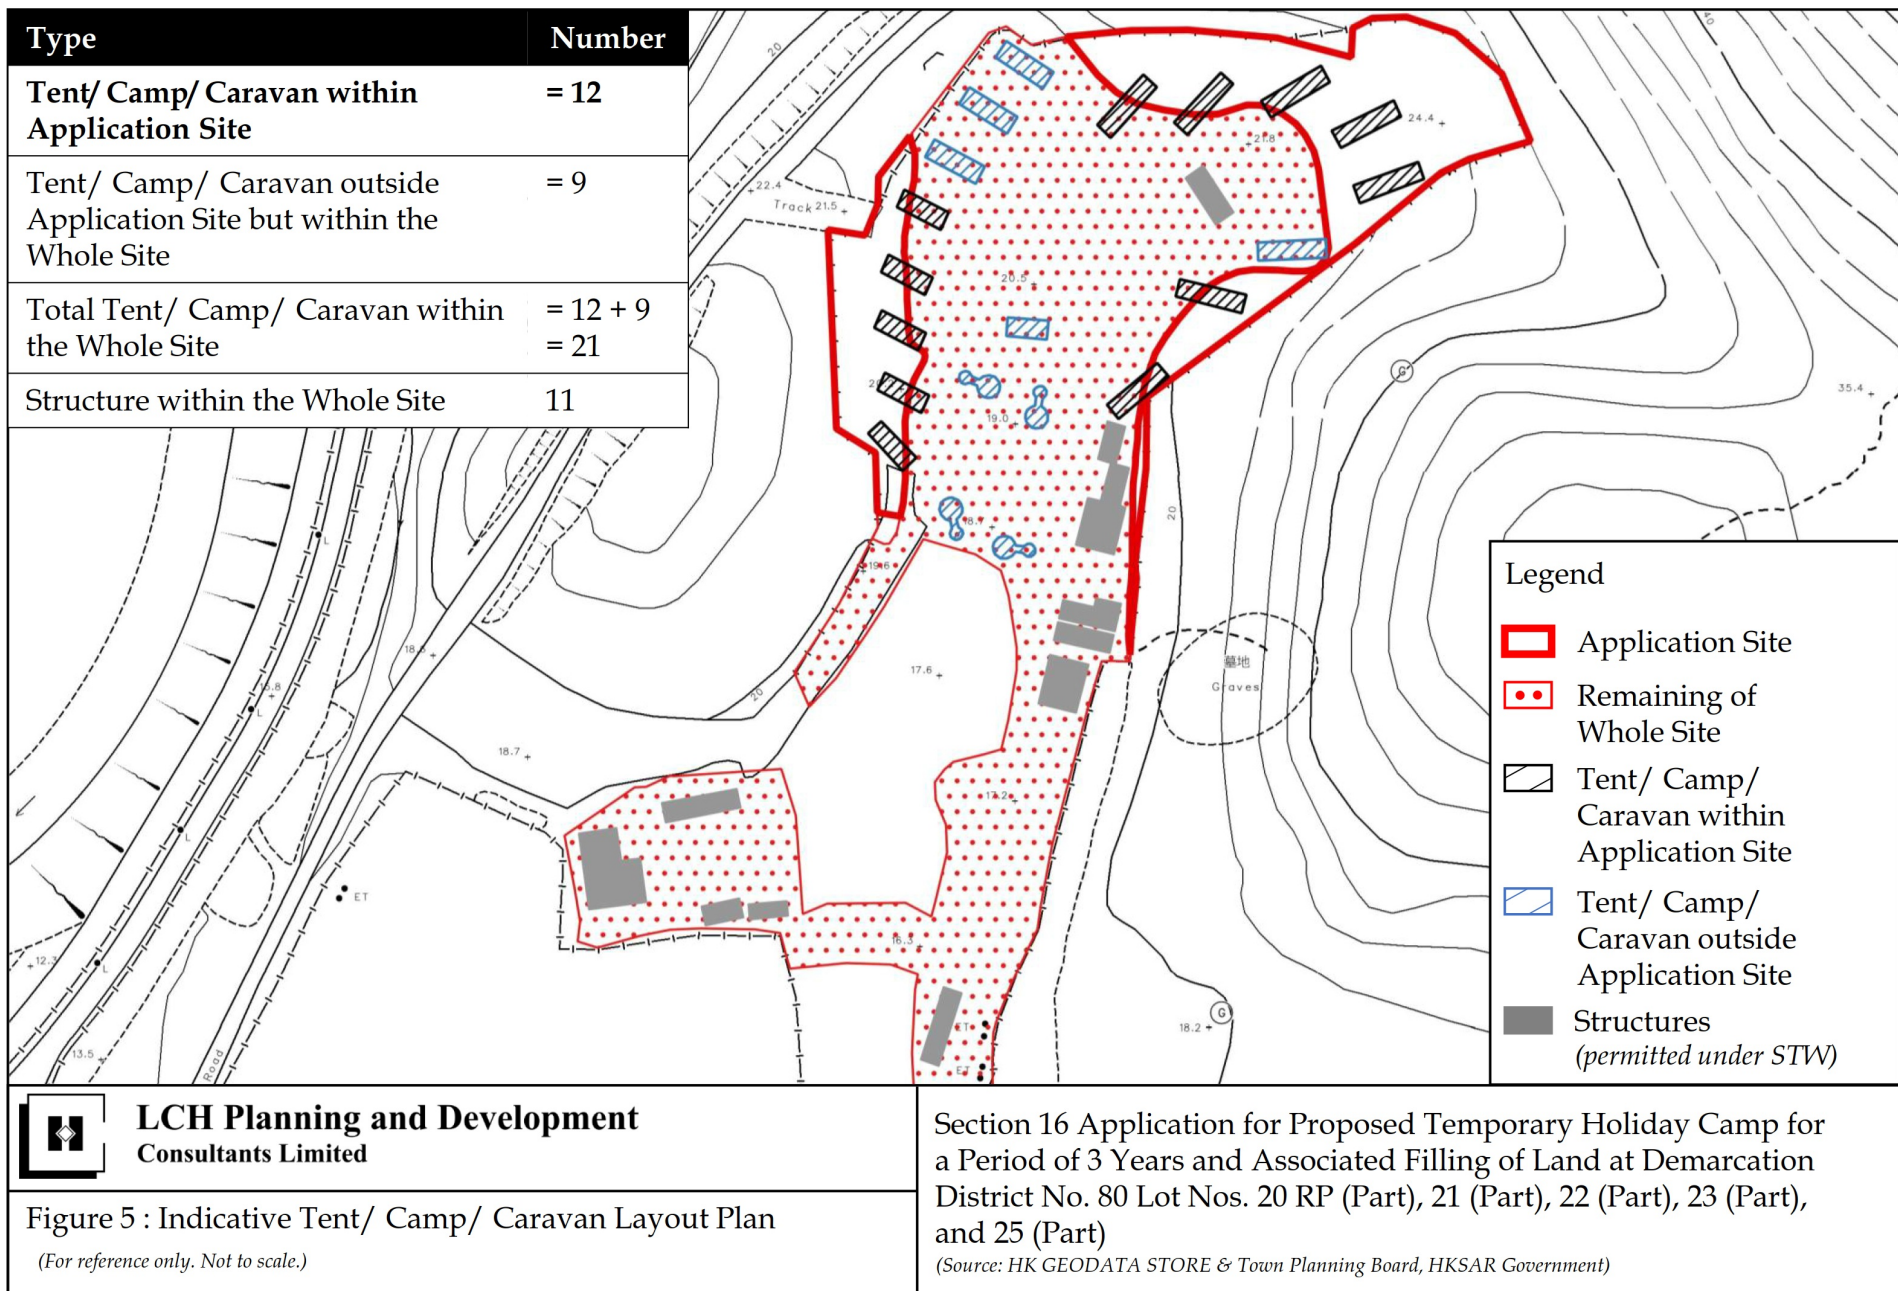


參考編號
REFERENCE No.

A/NE-TKLN/96

繪圖 DRAWING A-1

(來源：申請人於2025年3月27日呈交的資料)
(SOURCE: APPLICANT'S SUBMISSION ON 27.3.2025)

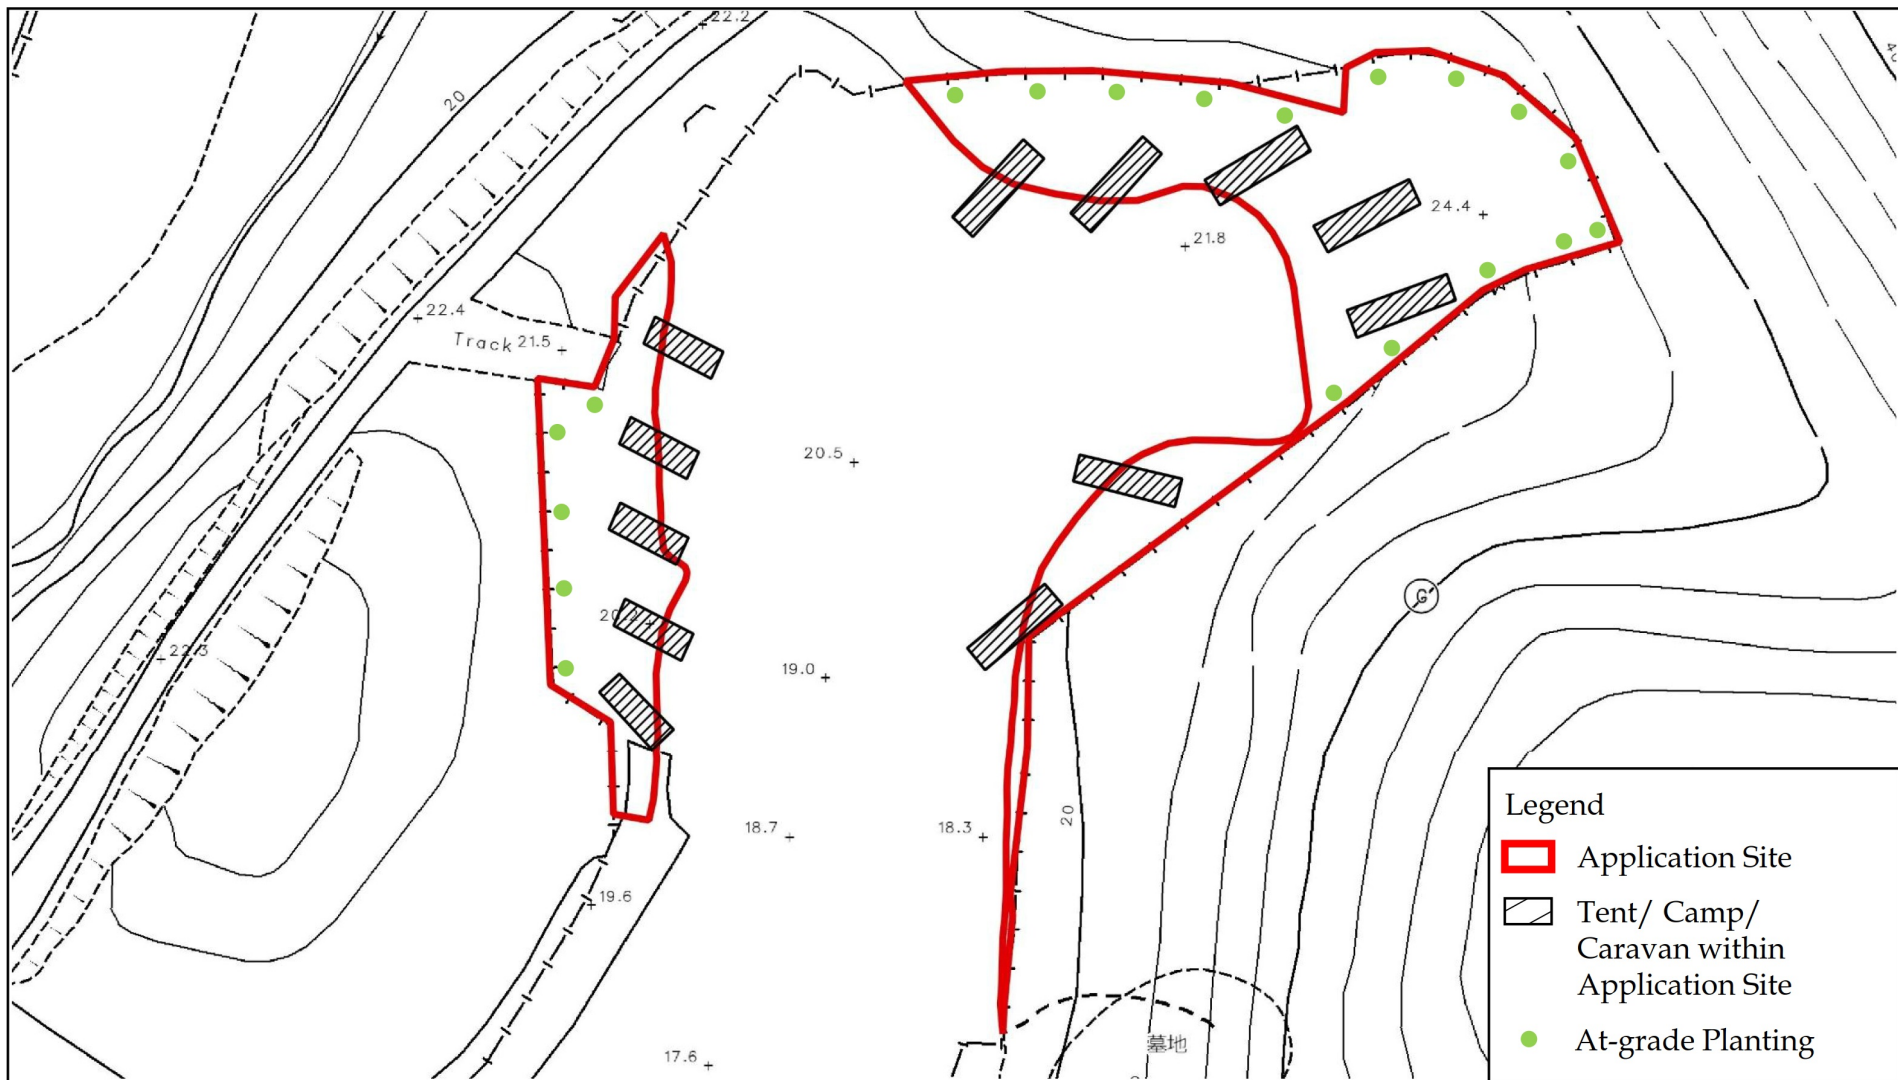

**LCH Planning and Development
Consultants Limited**

Figure 6 : Landscape Proposal

(For reference only. Not to scale.)

Section 16 Application for Proposed Temporary Holiday Camp for a Period of 3 Years and Associated Filling of Land at Demarcation District No. 80 Lot Nos. 20 RP (Part), 21 (Part), 22 (Part), 23 (Part), and 25 (Part)

(Source: HK GEODATA STORE & Town Planning Board, HKSAR Government)

參考編號
REFERENCE No.

A/NE-TKLN/96

繪圖

DRAWING A-2

(來源：申請人於2025年3月27日呈交的資料)


(SOURCE : APPLICANT'S SUBMISSION ON 27.3.2025)



要覽圖 KEY PLAN

SCALE 1:50 000 比例尺

深圳市
SHENZHEN SHI

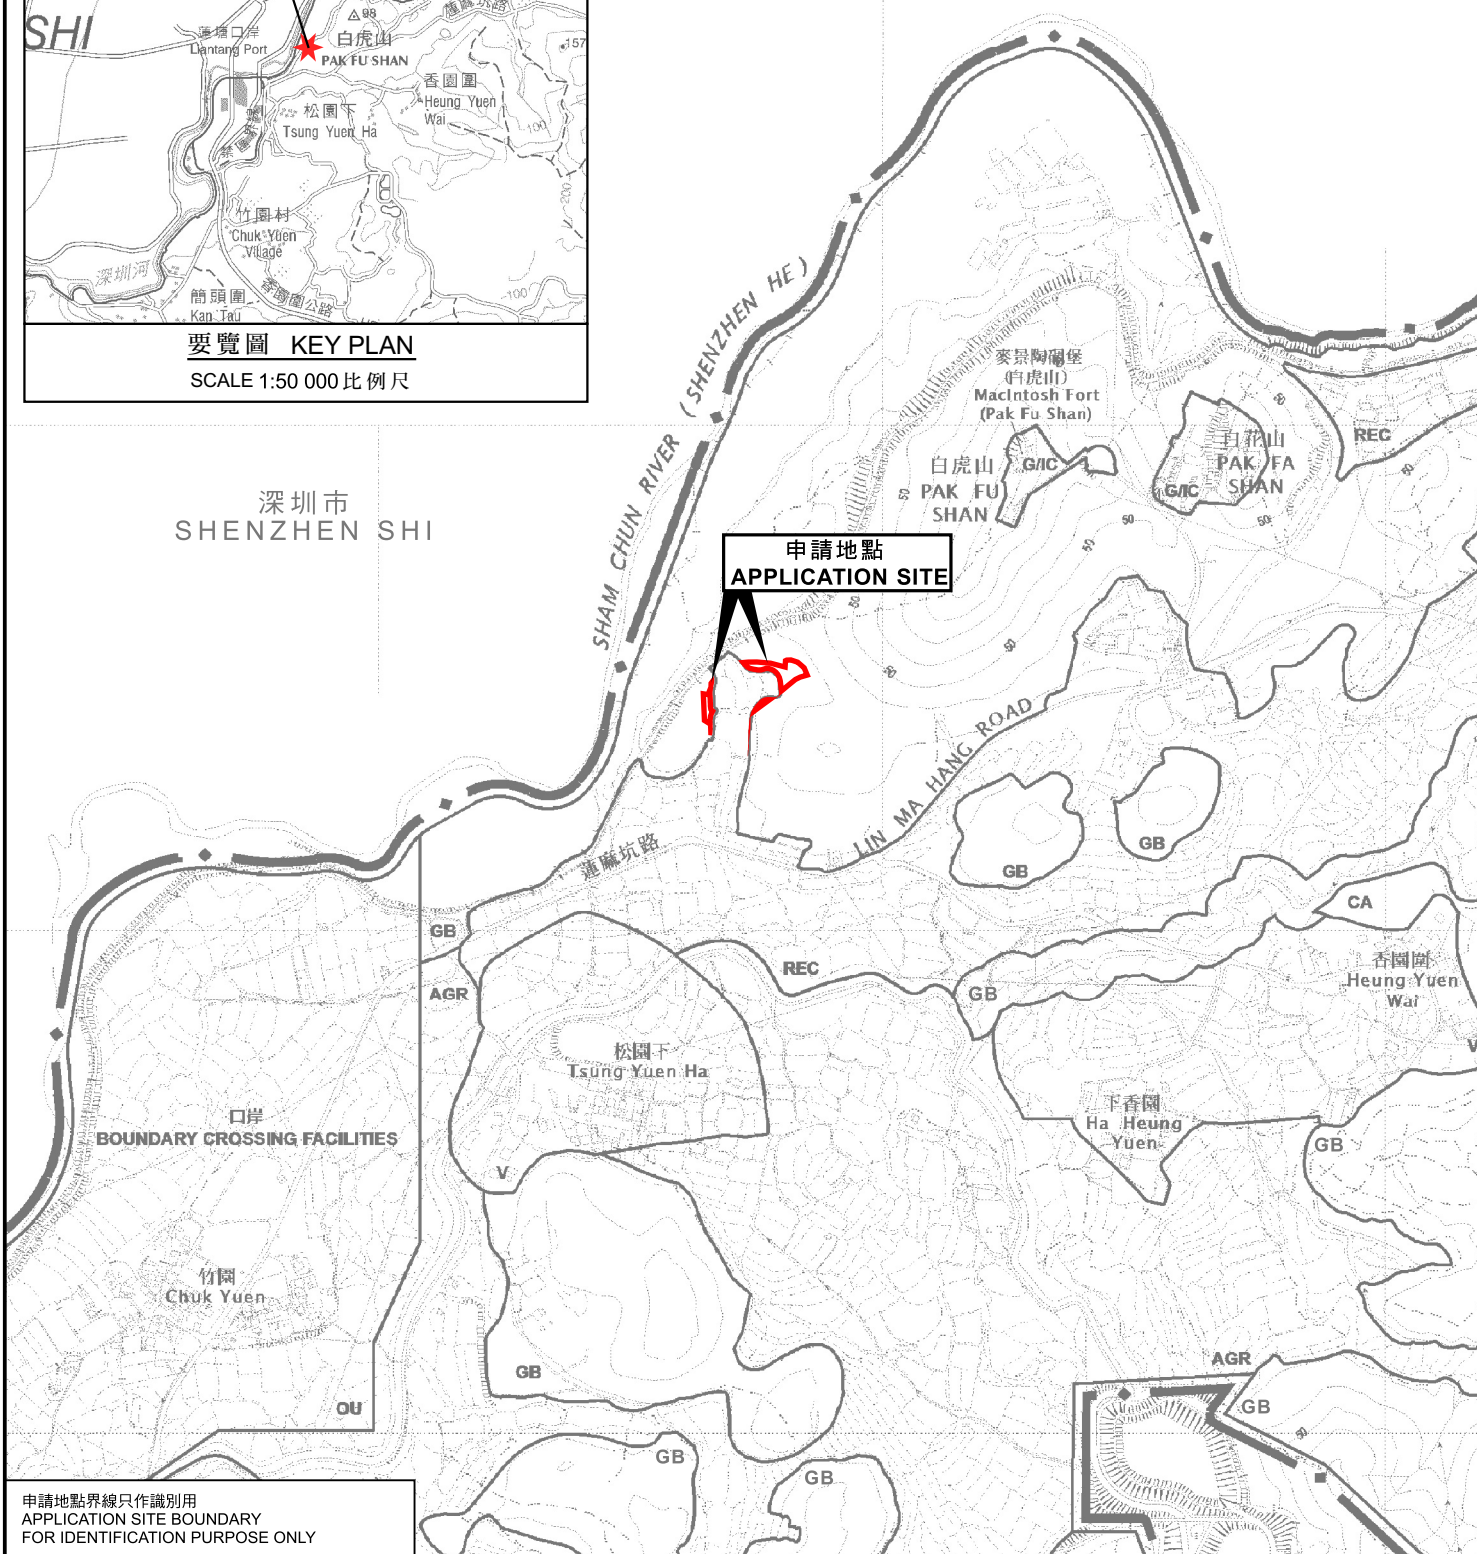

申請地點界線只作識別用
APPLICATION SITE BOUNDARY
FOR IDENTIFICATION PURPOSE ONLY


位置圖 LOCATION PLAN

臨時度假營 (為期3年)

新界打鼓嶺北丈量約份第80約地段第20號餘段(部分)、第21號(部分)、
第22號(部分)、第23號(部分)及第25號(部分)

TEMPORARY HOLIDAY CAMP FOR A PERIOD OF 3 YEARS
LOTS 20 RP (PART), 21 (PART), 22 (PART), 23 (PART) AND
25 (PART) IN D.D. 80, TA KWU LING NORTH, N.T.

SCALE 1:7 500 比例尺

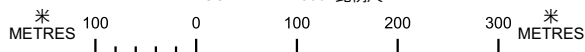


規劃署
PLANNING
DEPARTMENT



參考編號
REFERENCE No.
A/NE-TKLN/96

圖 PLAN
A-1

本摘要圖於2025年3月28日擬備，
所根據的資料為於2016年5月3日
核准的分區計劃大綱圖編號S/NE-TKLN/2
EXTRACT PLAN PREPARED ON 28.3.2025
BASED ON OUTLINE ZONING PLAN
No. S/NE-TKLN/2 APPROVED ON 3.5.2016

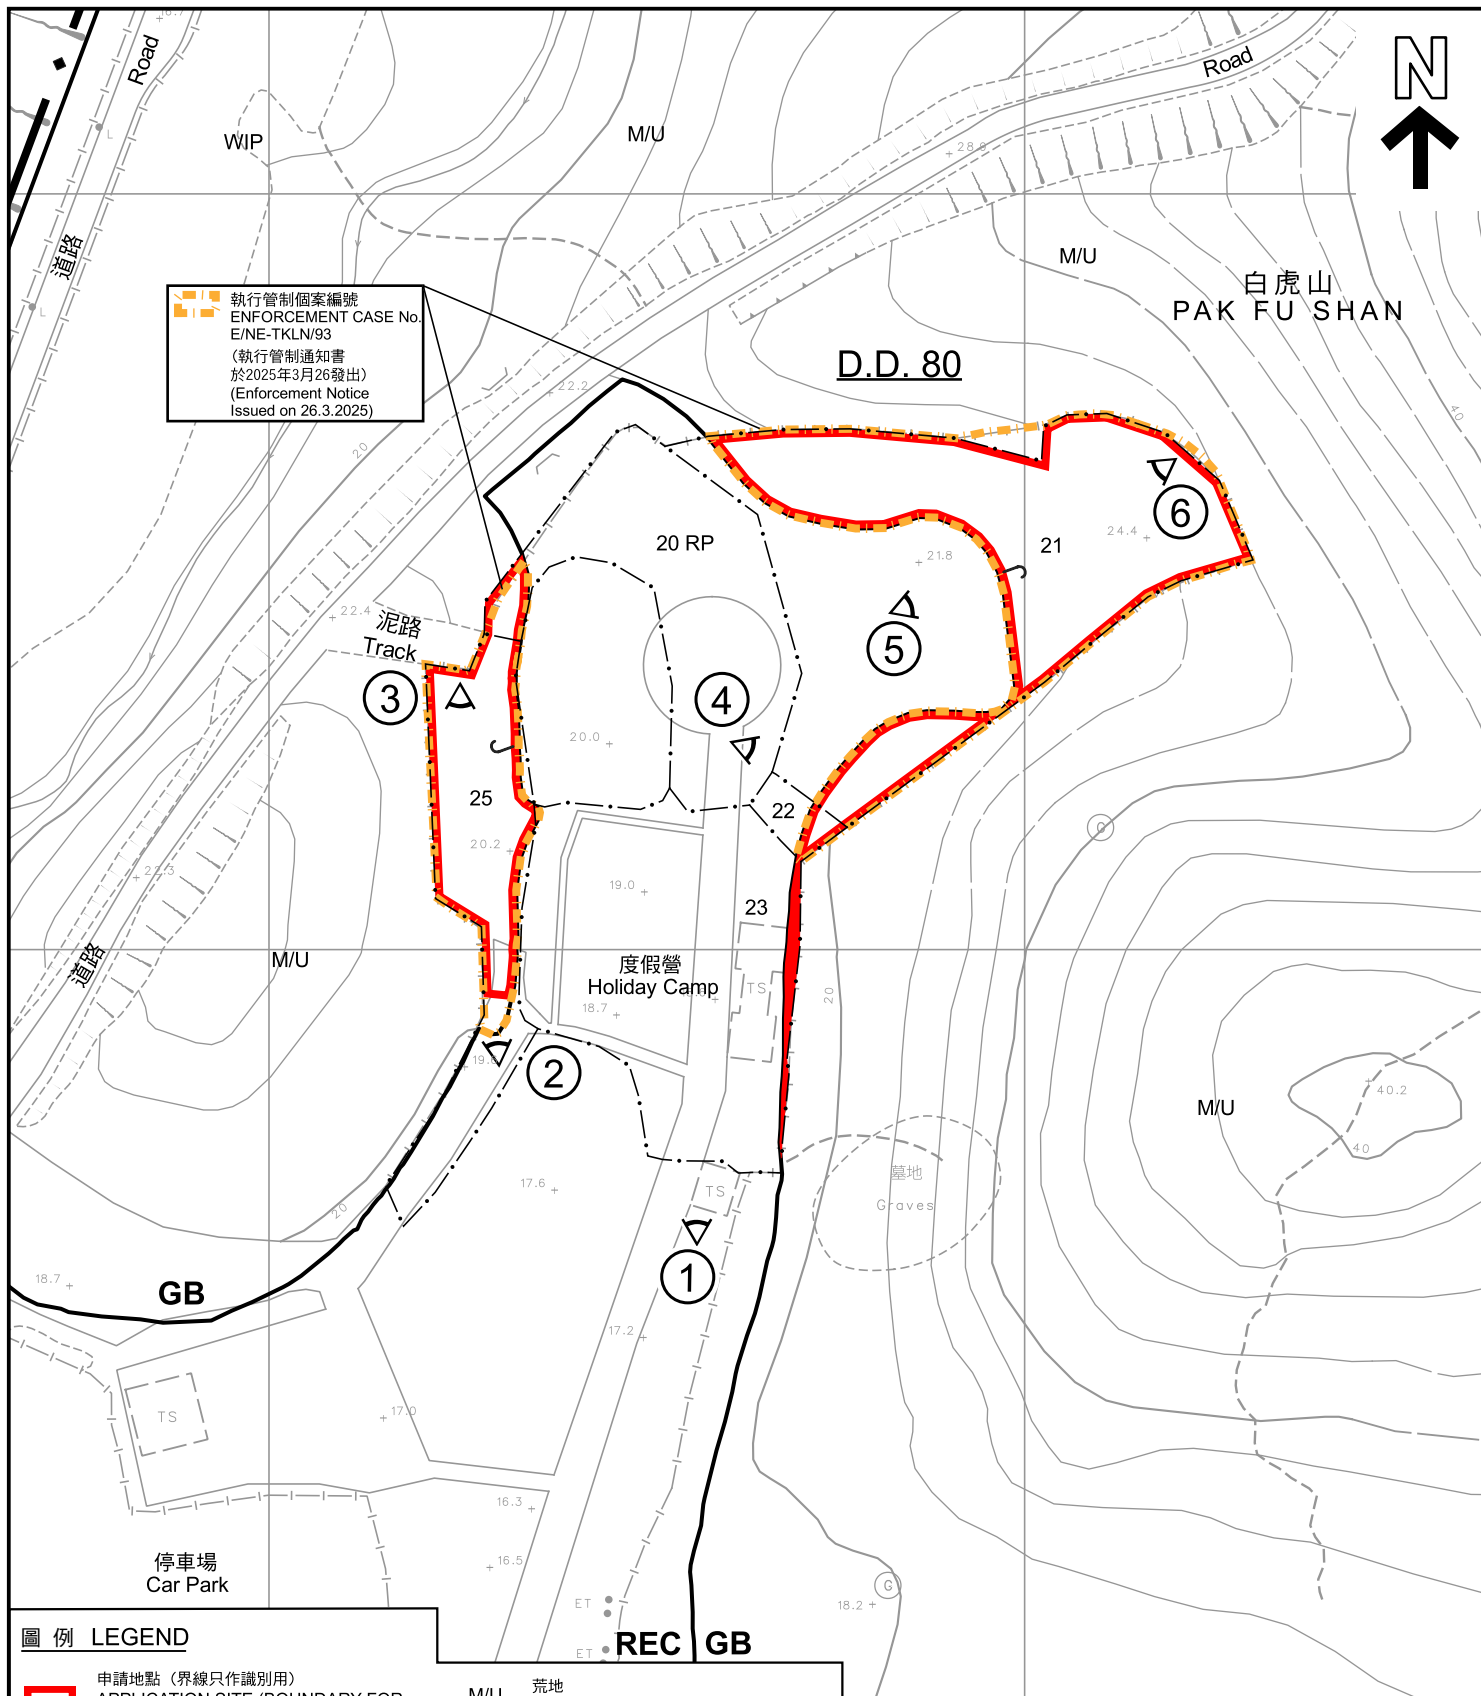

圖例 LEGEND

- | | | | |
|------------|---|-----|---|
| | 申請地點 (界線只作識別用)
APPLICATION SITE (BOUNDARY FOR IDENTIFICATION PURPOSE ONLY) | M/U | 荒地
UNUSED LAND |
| GB | 綠化地帶
GREEN BELT | WIP | 施工中
WORKS IN PROGRESS |
| REC | 康樂
RECREATION | | 實地照片的觀景點
VIEWING POINT OF SITE PHOTO |

註釋 Note :

- (1) 2025年2月24日勘測的土地用途
Land uses shown on this plan are in accordance with the land use survey conducted by the Planning Department on 24.2.2025

平面圖 SITE PLAN

臨時度假營(為期3年)
新界打鼓嶺北丈量約份第80約地段第20號餘段(部分)、第21號(部分)、
第22號(部分)、第23號(部分)及第25號(部分)
TEMPORARY HOLIDAY CAMP FOR A PERIOD OF 3 YEARS
LOTS 20 RP (PART), 21 (PART), 22 (PART), 23 (PART) AND
25 (PART) IN D.D. 80, TA KWU LING NORTH, N.T.

SCALE 1 : 1 000 比例尺

米 METRES 20 0 20 40 米 METRES


規劃署
PLANNING
DEPARTMENT



參考編號
REFERENCE No.
A/NE-TKLN/96

圖 PLAN
A-2

本摘要圖於2025年3月28日擬備，
所根據的資料為測量圖編號
3-NW-8B及8D
EXTRACT PLAN PREPARED ON 28.3.2025
BASED ON SURVEY SHEETS No.
3-NW-8B & 8D

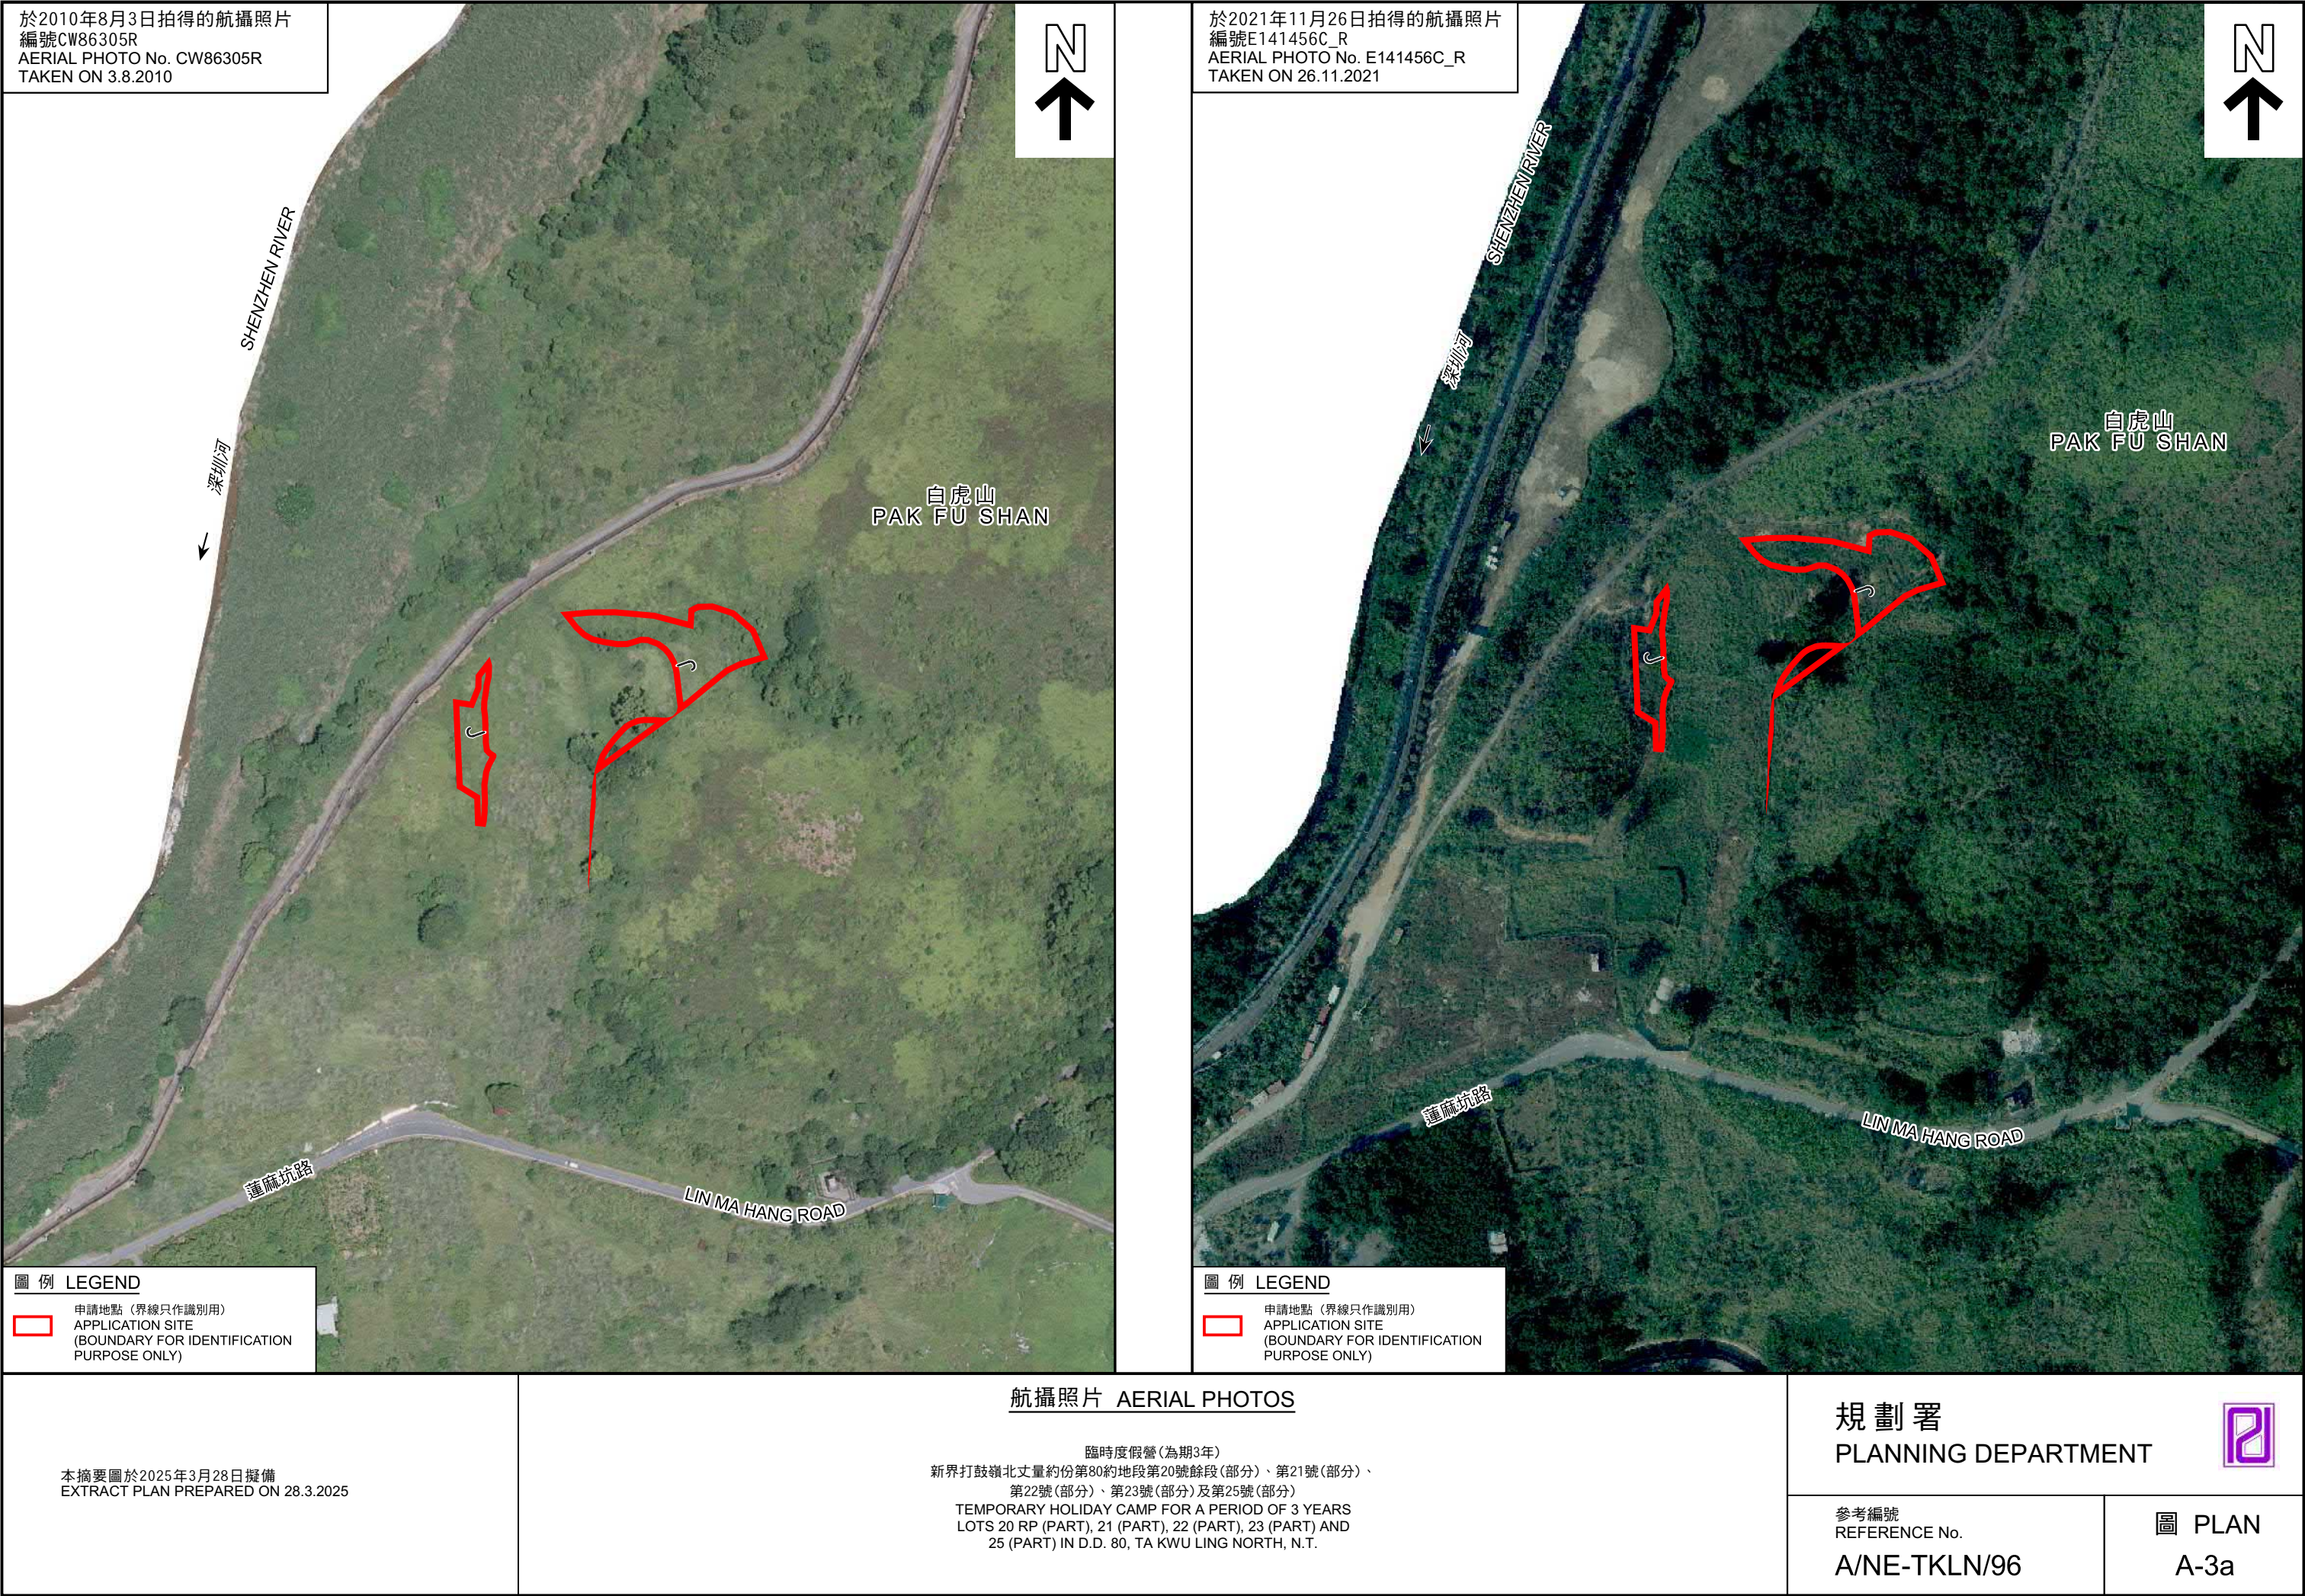





申請地點界線只作識別用
APPLICATION SITE BOUNDARY FOR IDENTIFICATION PURPOSE ONLY

本圖於2025年3月28日擬備，
所根據的資料為攝於2025年2月24日
的實地照片
PLAN PREPARED ON 28.3.2025
BASED ON SITE PHOTO TAKEN ON
24.2.2025

實地照片 SITE PHOTO

臨時度假營(為期3年)
新界打鼓嶺北丈量約份第80約地段第20號餘段(部分)、第21號(部分)、
第22號(部分)、第23號(部分)及第25號(部分)
TEMPORARY HOLIDAY CAMP FOR A PERIOD OF 3 YEARS
LOTS 20 RP (PART), 21 (PART), 22 (PART), 23 (PART) AND
25 (PART) IN D.D. 80, TA KWU LING NORTH, N.T.

規劃署
PLANNING
DEPARTMENT



參考編號
REFERENCE No.
A/NE-TKLN/96

圖 PLAN
A-4a



申請地點界線只作識別用
APPLICATION SITE BOUNDARY FOR IDENTIFICATION PURPOSE ONLY

實地照片 SITE PHOTOS

臨時度假營(為期3年)
新界打鼓嶺北丈量約份第80約地段第20號餘段(部分)、第21號(部分)、
第22號(部分)、第23號(部分)及第25號(部分)
TEMPORARY HOLIDAY CAMP FOR A PERIOD OF 3 YEARS
LOTS 20 RP (PART), 21 (PART), 22 (PART), 23 (PART) AND
25 (PART) IN D.D. 80, TA KWU LING NORTH, N.T.

規劃署
PLANNING
DEPARTMENT



參考編號
REFERENCE No.
A/NE-TKLN/96

圖 PLAN
A-4b

本圖於2025年3月21日擬備，
所根據的資料為攝於2025年2月24日
的實地照片
PLAN PREPARED ON 21.3.2025
BASED ON SITE PHOTOS TAKEN ON
24.2.2025



申請地點界線只作識別用
APPLICATION SITE BOUNDARY FOR IDENTIFICATION PURPOSE ONLY

實地照片 SITE PHOTOS

臨時度假營(為期3年)
新界打鼓嶺北丈量約份第80約地段第20號餘段(部分)、第21號(部分)、
第22號(部分)、第23號(部分)及第25號(部分)
TEMPORARY HOLIDAY CAMP FOR A PERIOD OF 3 YEARS
LOTS 20 RP (PART), 21 (PART), 22 (PART), 23 (PART) AND
25 (PART) IN D.D. 80, TA KWU LING NORTH, N.T.

規劃署
PLANNING
DEPARTMENT



參考編號
REFERENCE No.
A/NE-TKLN/96

圖 PLAN
A-4c

本圖於2025年3月21日擬備，
所根據的資料為攝於2025年2月24日
的實地照片
PLAN PREPARED ON 21.3.2025
BASED ON SITE PHOTOS TAKEN ON
24.2.2025