


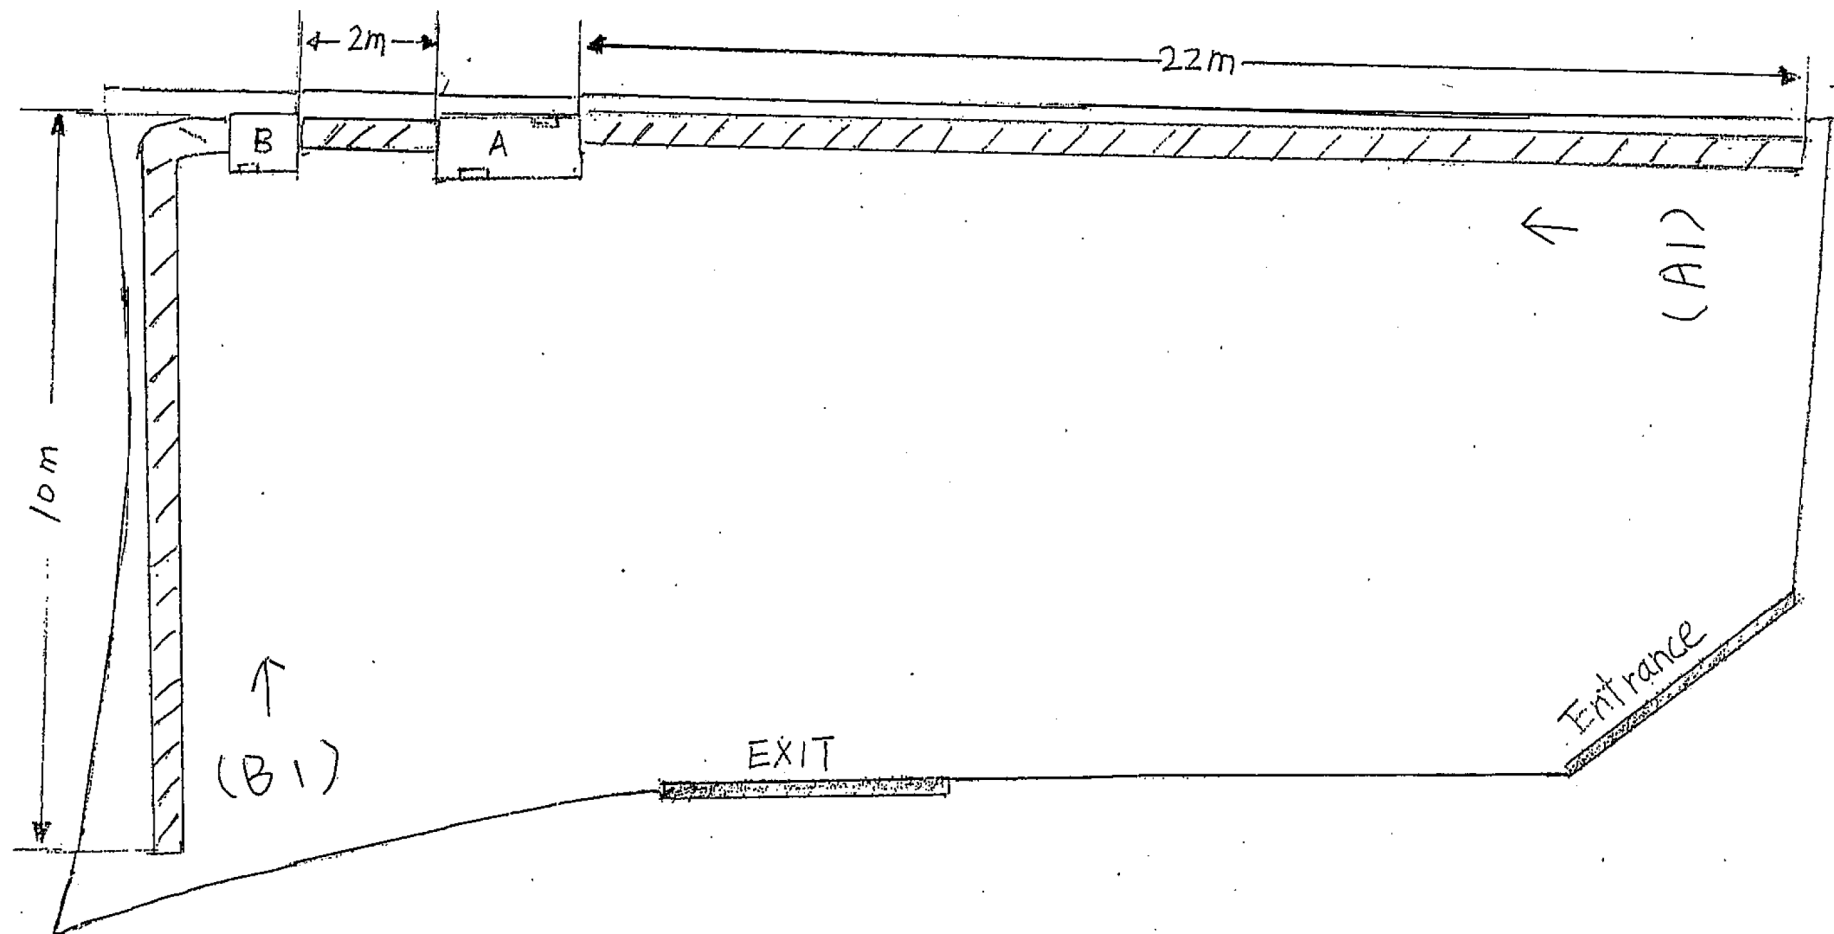

沙井 A: L 180cm W 66cm H 80cm

沙井 B: L 60cm W 60cm H 70cm

水渠 : W 50cm H 26cm

流水會經水渠流向沙井 A 和 B, 再經地下渠往外流走。 Scale 1:100

附圖
①

參考編號


REFERENCE No.

A/NE-TKL/672

繪圖 DRAWING A-1

(來源 : 附件 I)


(Source : Appendix I)

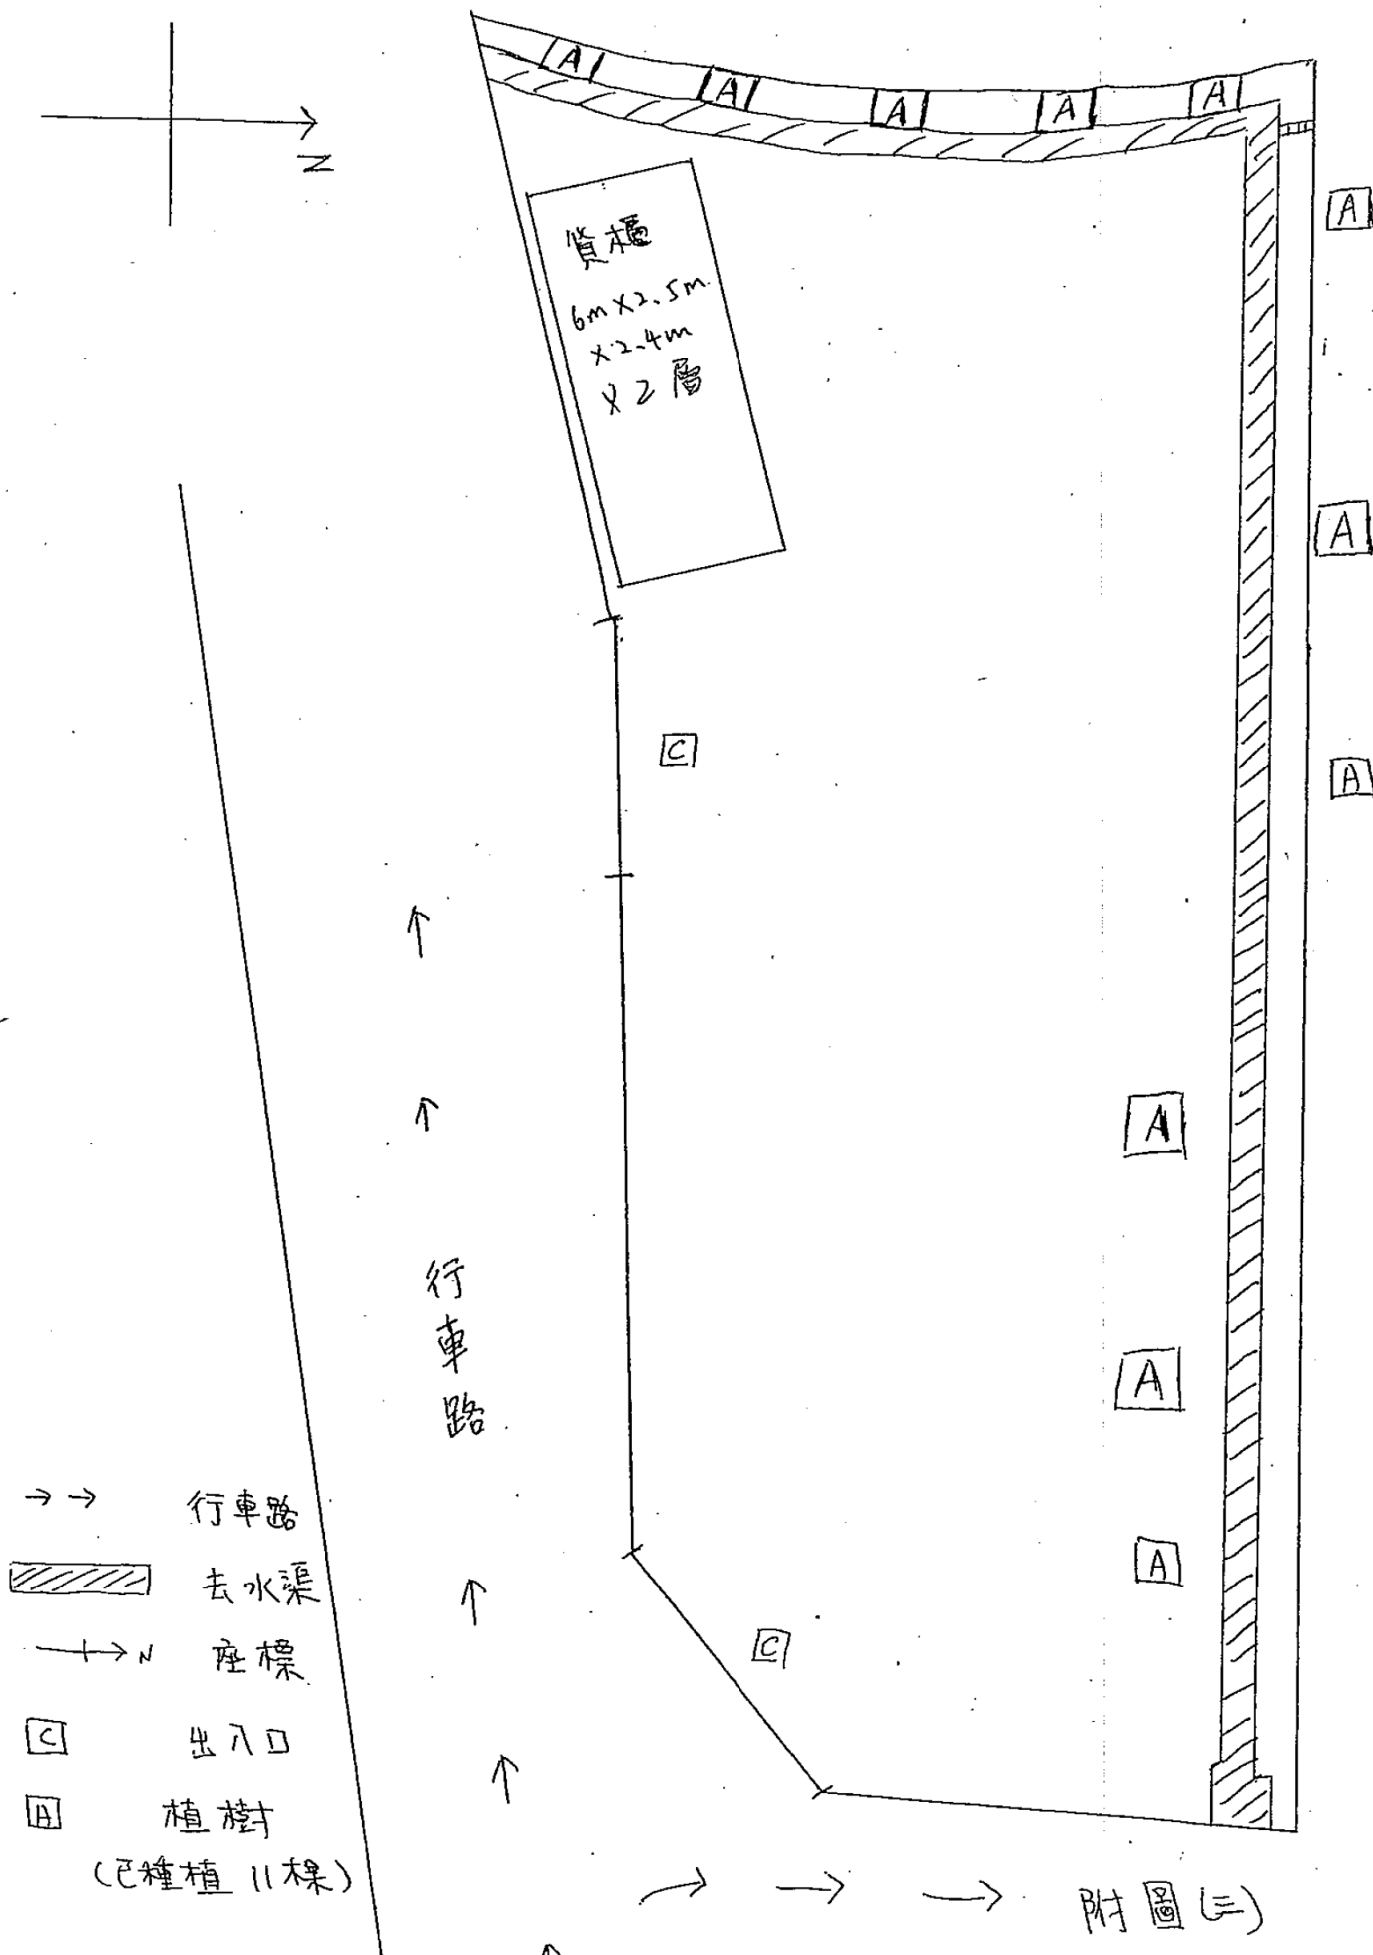

參考編號
REFERENCE No. A/NE-TKL/672

繪圖 DRAWING A-2

(來源： 附件 I)
(Source： Appendix I)

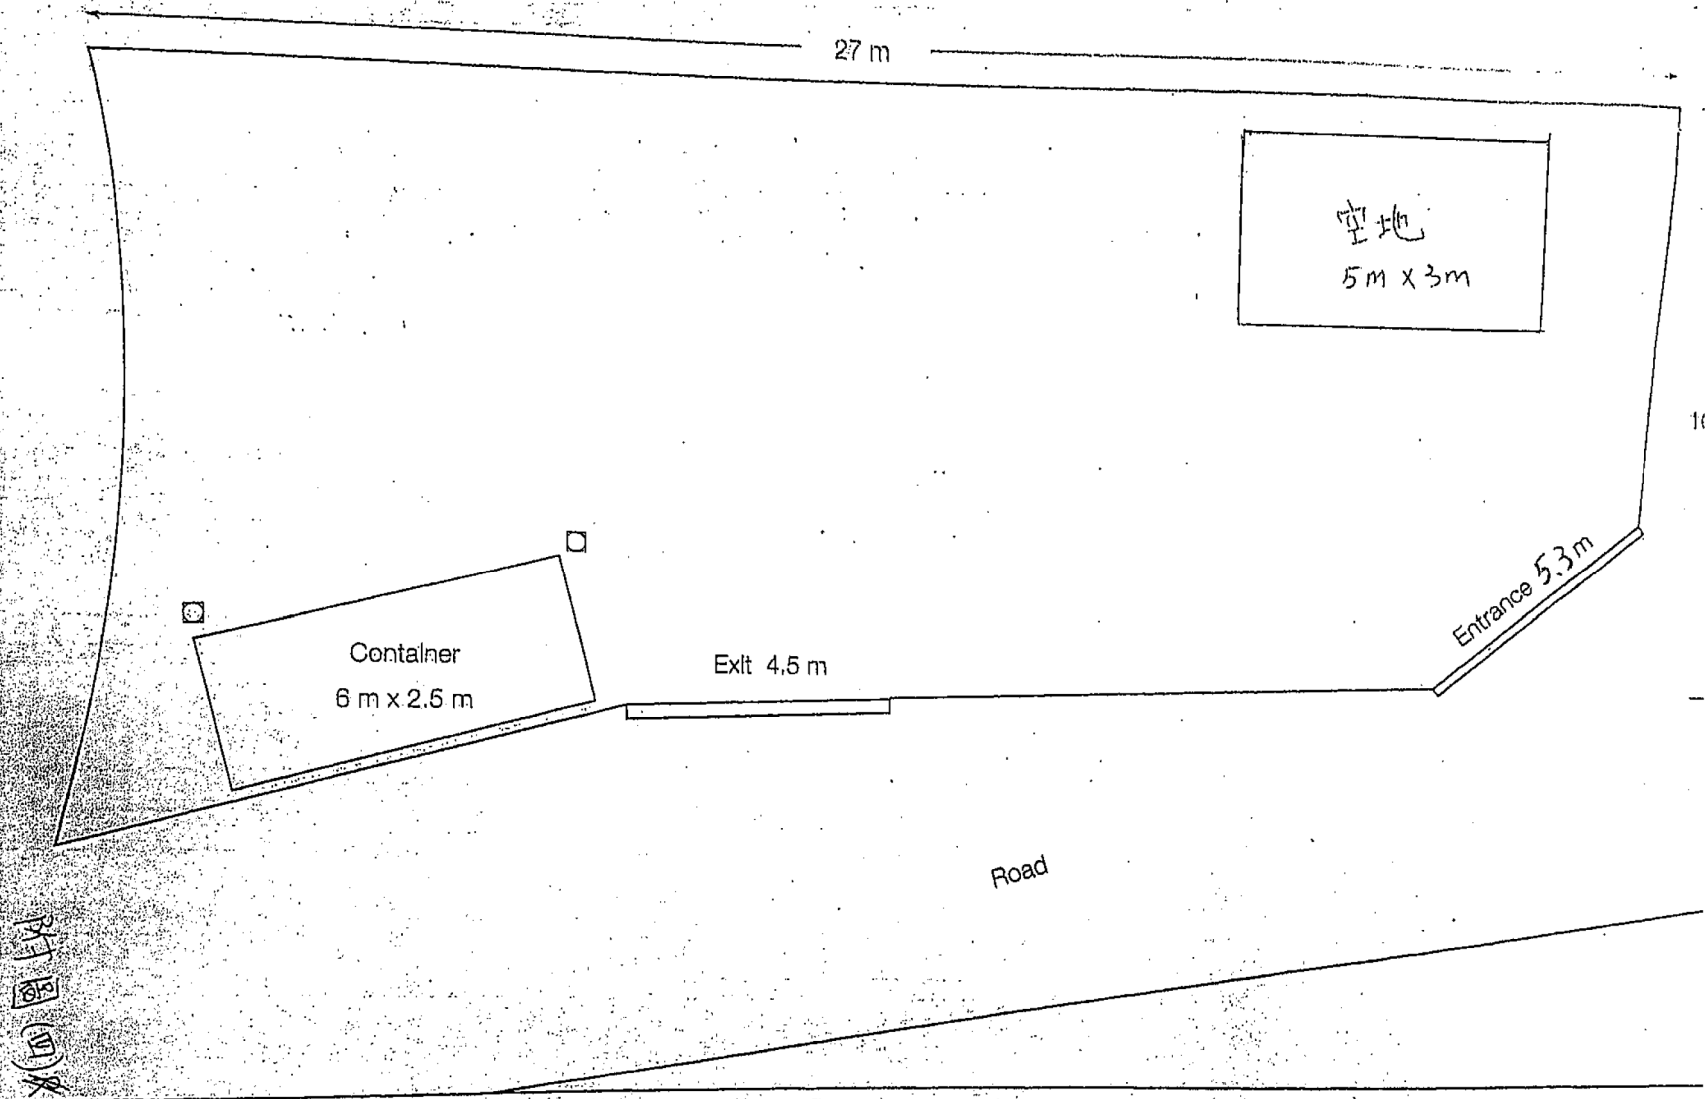

貨櫃內放置五金工具

Lot 1403 (part) in DD77 Ping Che, N.T.

RP

□ 空地 L: 5m (放置五金工具)
W: 3m

□ 9 Litre Water Fire Extinguisher

9 Litre 滅火筒二樽 (水劑)


Scale 1:100 0 1 2 3 4


參考編號

REFERENCE No. A/NE-TKL/672

繪圖 DRAWING A-3

(來源 : 附件 I)
(Source : Appendix I)

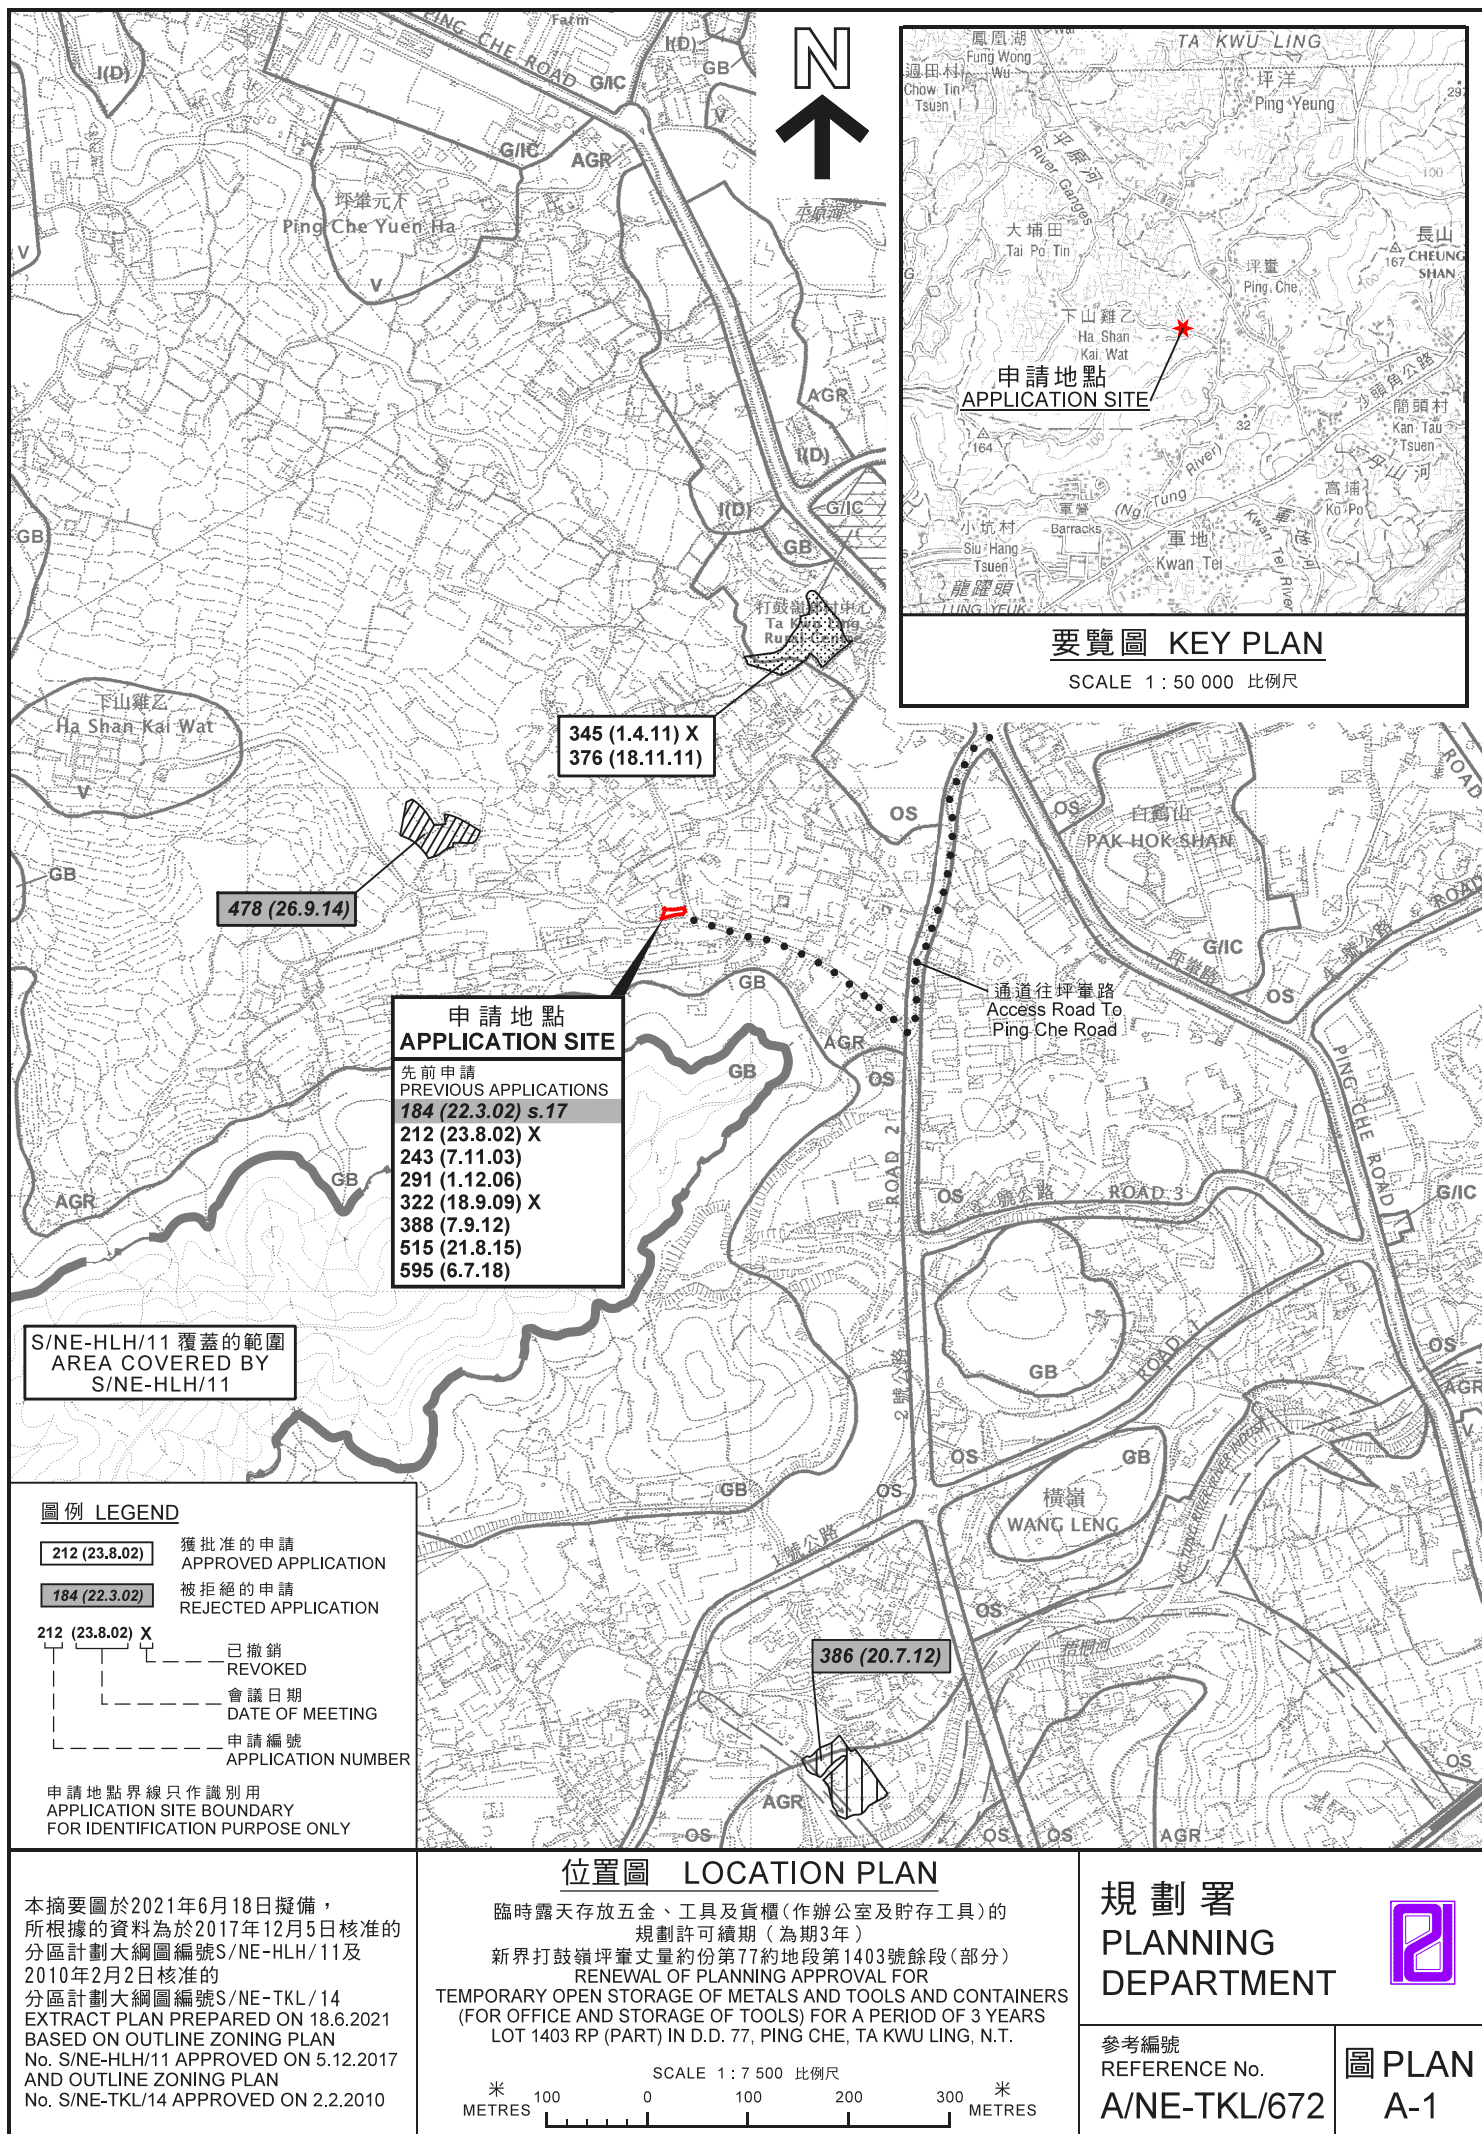

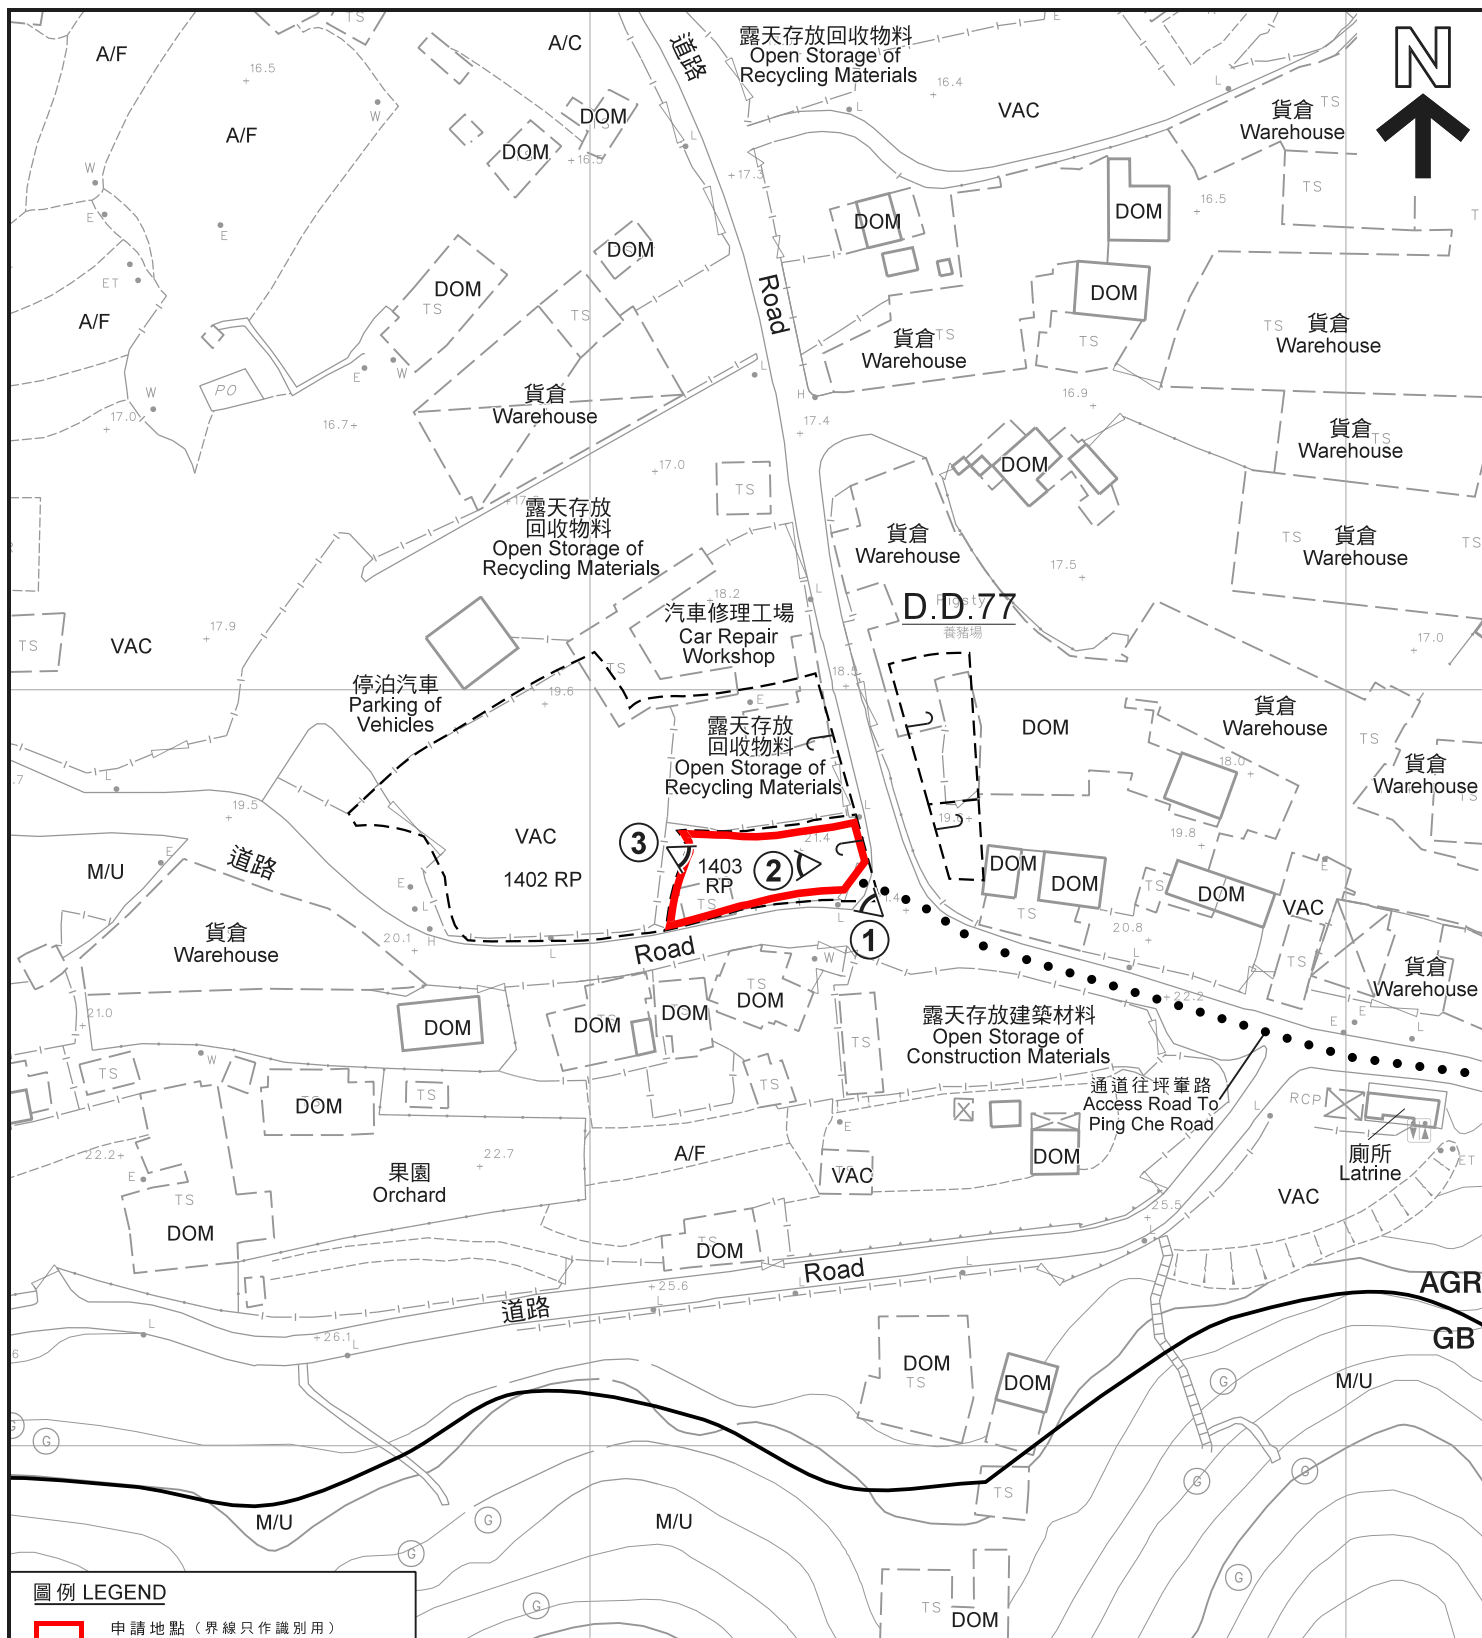

圖例 LEGEND

- 申請地點 (界線只作識別用)
APPLICATION SITE
(BOUNDARY FOR IDENTIFICATION
PURPOSE ONLY)
- AGR** 農業
AGRICULTURE
- GB** 綠化地帶
GREEN BELT
- A/C** 常耕農地
ACTIVE AGRICULTURAL LAND

- A/F** 休耕農地
FALLOW AGRICULTURAL LAND
- DOM** 住用構築物
DOMESTIC STRUCTURE
- M/U** 荒地
UNUSED LAND
- VAC** 空置
VACANT

① ◀ 實地照片的觀景點
VIEWING POINT OF SITE PHOTO

註釋 Note:
(1) 2021年5月28日勘测的土地用途
Land uses shown on this plan are in accordance with the land use
survey conducted by the Planning Department on 28.5.2021

平面圖 SITE PLAN

本摘要圖於2021年6月28日擬備，
所根據的資料為測量圖編號
3-NW-23D及24C
EXTRACT PLAN PREPARED ON 28.6.2021
BASED ON SURVEY SHEETS No.
3-NW-23D & 24C

臨時露天存放五金、工具及貨櫃(作辦公室及貯存工具)的
規劃許可續期(為期3年)
新界打鼓嶺坪輦丈量約份第77約地段第1403號餘段(部分)
RENEWAL OF PLANNING APPROVAL FOR
TEMPORARY OPEN STORAGE OF METALS AND TOOLS AND CONTAINERS
(FOR OFFICE AND STORAGE OF TOOLS) FOR A PERIOD OF 3 YEARS
LOT 1403 RP (PART) IN D.D. 77, PING CHE, TA KWU LING, N.T.

SCALE 1:1 000 比例尺
米 20 0 20 40 米
METRES

規劃署
PLANNING
DEPARTMENT



參考編號
REFERENCE No.
A/NE-TKL/672

圖 PLAN
A-2



圖例 LEGEND



申請地點 (界線只作識別用)
APPLICATION SITE
(BOUNDARY FOR IDENTIFICATION
PURPOSE ONLY)

航攝照片 AERIAL PHOTO

本摘要圖於2021年6月10日擬備，
所根據的資料為地政總署
於2020年4月15日拍得的航攝照片
編號E092940C
EXTRACT PLAN PREPARED ON 10.6.2021
BASED ON AERIAL PHOTO No. E092940C
TAKEN ON 15.4.2020 BY
LANDS DEPARTMENT

臨時露天存放五金、工具及貨櫃(作辦公室及貯存工具)的
規劃許可續期(為期3年)
新界打鼓嶺坪壘丈量約份第77約地段第1403號餘段(部分)
RENEWAL OF PLANNING APPROVAL FOR
TEMPORARY OPEN STORAGE OF METALS AND TOOLS AND CONTAINERS
(FOR OFFICE AND STORAGE OF TOOLS) FOR A PERIOD OF 3 YEARS
LOT 1403 RP (PART) IN D.D. 77, PING CHE, TA KWU LING, N.T.

規劃署
PLANNING
DEPARTMENT



參考編號
REFERENCE No.
A/NE-TKL/672

圖 PLAN
A-3



攝於2021年6月7日的實地照片
SITE PHOTO TAKEN ON 7.6.2021



攝於2021年5月31日的實地照片
SITE PHOTO TAKEN ON 31.5.2021



攝於2021年5月31日的實地照片
SITE PHOTO TAKEN ON 31.5.2021

實地照片 SITE PHOTOS

本圖於2021年6月10日擬備，所根據的資料為攝於2021年5月31日及6月7日的實地照片
PLAN PREPARED ON 10.6.2021 BASED ON SITE PHOTOS TAKEN ON 31.5.2021 & 7.6.2021

臨時露天存放五金、工具及貨櫃(作辦公室及貯存工具)的
規劃許可續期(為期3年)
新界打鼓嶺坪輦丈量約份第77約地段第1403號餘段(部分)
RENEWAL OF PLANNING APPROVAL FOR
TEMPORARY OPEN STORAGE OF METALS AND TOOLS AND CONTAINERS
(FOR OFFICE AND STORAGE OF TOOLS) FOR A PERIOD OF 3 YEARS
LOT 1403 RP (PART) IN D.D. 77, PING CHE, TA KWU LING, N.T.

規劃署
PLANNING
DEPARTMENT



參考編號
REFERENCE No.
A/NE-TKL/672

圖 PLAN
A-4