


(附件一)

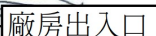

2個私家車位每個2.5米X5米

1個輕型貨車位3.5米X7米

1個中型貨車位3.5米X11米

開設窗戶的位置

DD 76

~~DD 85~~


A/NE-TKL/715

(來源： 附件 1e)
(Source: Appendix 1e)



要覽圖 KEY PLAN

SCALE 1:50 000 比例尺

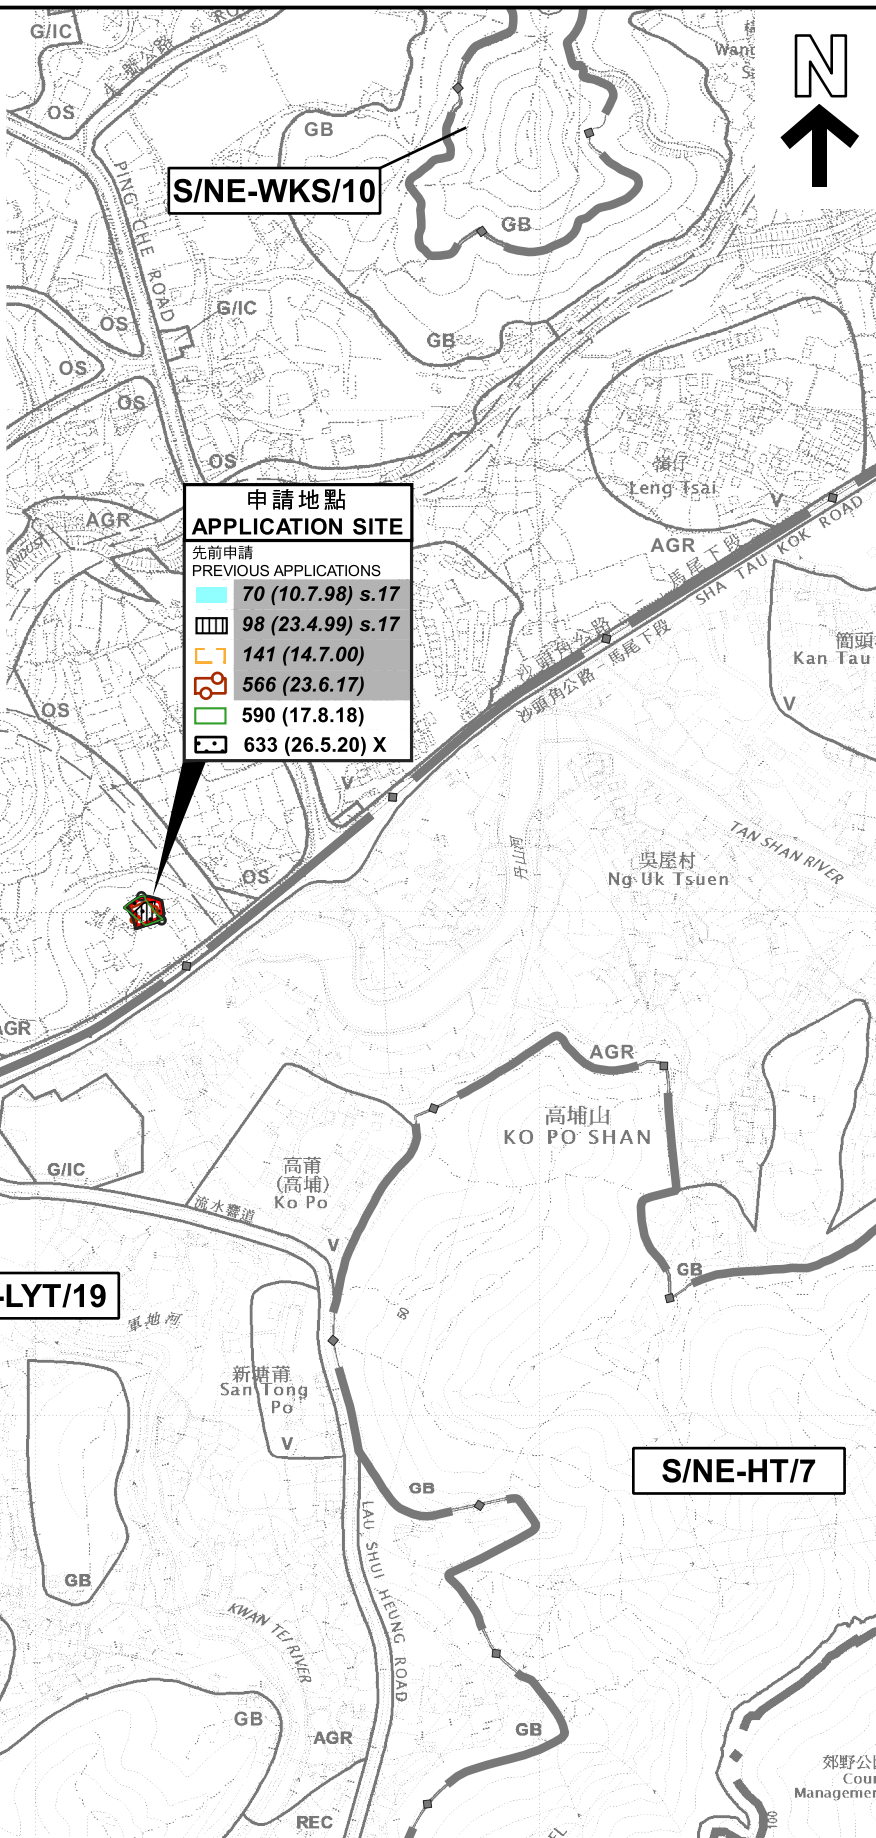

圖例 LEGEND

633 (26.5.20) 獲批准的申請
APPROVED APPLICATION

70 (10.7.98) 被拒絕的申請
REJECTED APPLICATION

633 (26.5.20) X
已撤銷
REVOKED
會議日期
DATE OF MEETING
申請編號
APPLICATION NUMBER

申請地點界線只作識別用
APPLICATION SITE BOUNDARY
FOR IDENTIFICATION PURPOSE ONLY

位置圖 LOCATION PLAN

擬議臨時鄉郊工場(傢俱加工)連附屬貨倉(為期3年)
新界打鼓嶺丈量約份第76約地段第2264號及第2265號(部分)
PROPOSED TEMPORARY RURAL WORKSHOP
(FURNITURE PROCESSING) WITH ANCILLARY WAREHOUSE
FOR A PERIOD OF 3 YEARS
LOTS 2264 AND 2265 (PART) IN D.D. 76, TA KWU LING, N.T.
SCALE 1:7 500 比例尺


米 100 0 100 200 300 米
METRES

規劃署
PLANNING
DEPARTMENT



參考編號
REFERENCE No.
A/NE-TKL/715

圖 PLAN
A-1a

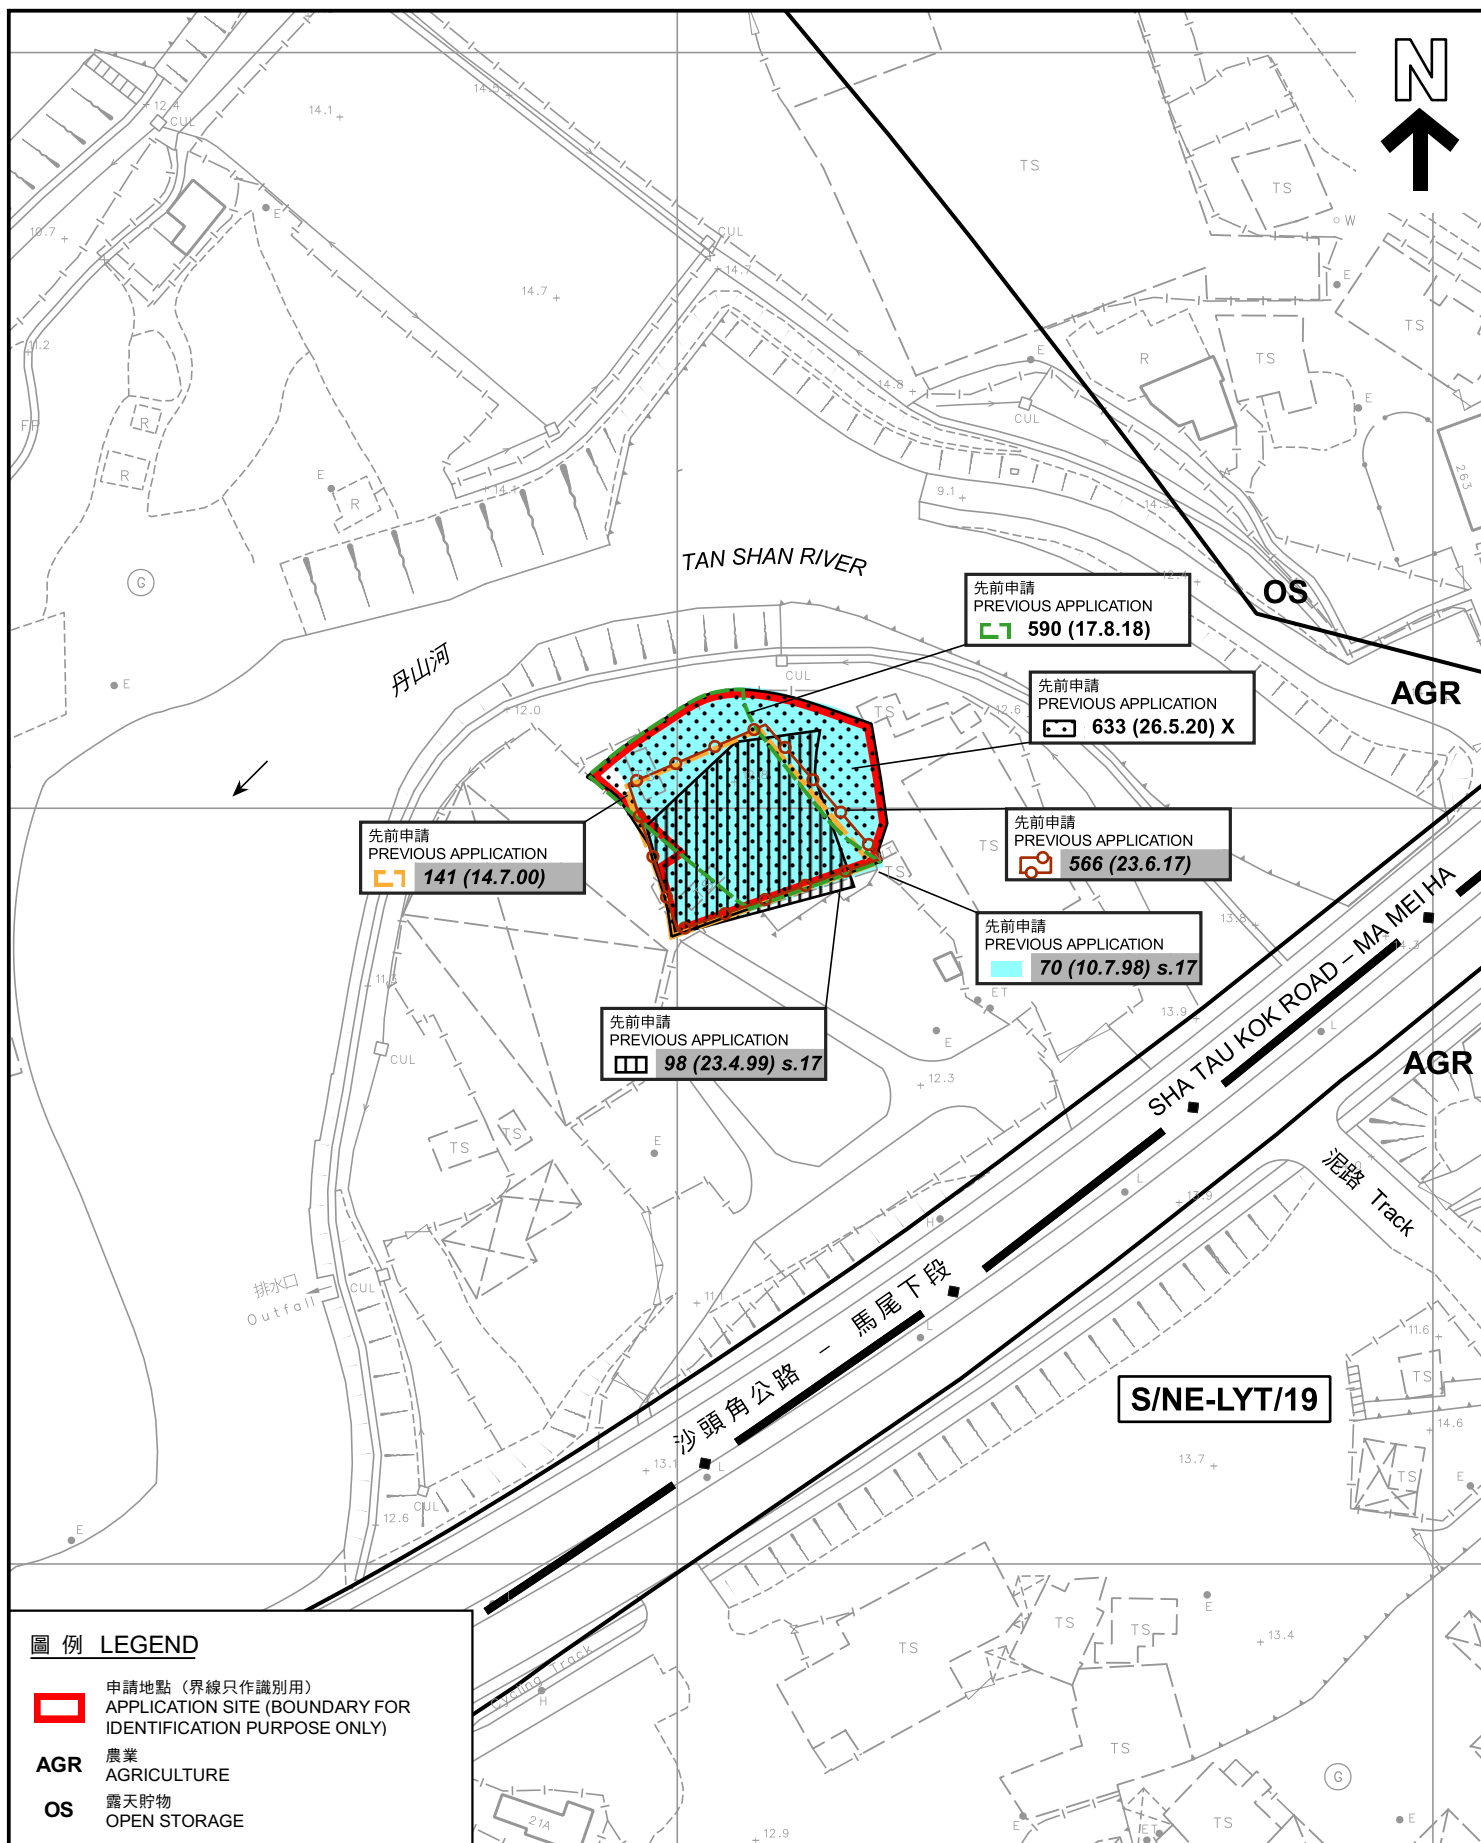

先前申請圖 PREVIOUS APPLICATION PLAN

擬議臨時鄉郊工場(傢俱加工)連附屬貨倉(為期3年)
新界打鼓嶺丈量約份第76約地段第2264號及第2265號(部分)
PROPOSED TEMPORARY RURAL WORKSHOP
(FURNITURE PROCESSING) WITH ANCILLARY WAREHOUSE
FOR A PERIOD OF 3 YEARS
LOTS 2264 AND 2265 (PART) IN D.D. 76, TA KWU LING, N.T.

SCALE 1 : 1 000 比例尺

米 METRES 20 0 20 40 米 METRES

規劃署
PLANNING
DEPARTMENT




參考編號
REFERENCE No.

A/NE-TKL/715

圖 PLAN

A-1b

本摘要圖於2023年10月5日擬備，
所根據的資料為測量圖編號
3-SW-4A及4C
EXTRACT PLAN PREPARED ON 5.10.2023
BASED ON SURVEY SHEETS No.
3-SW-4A & 4C

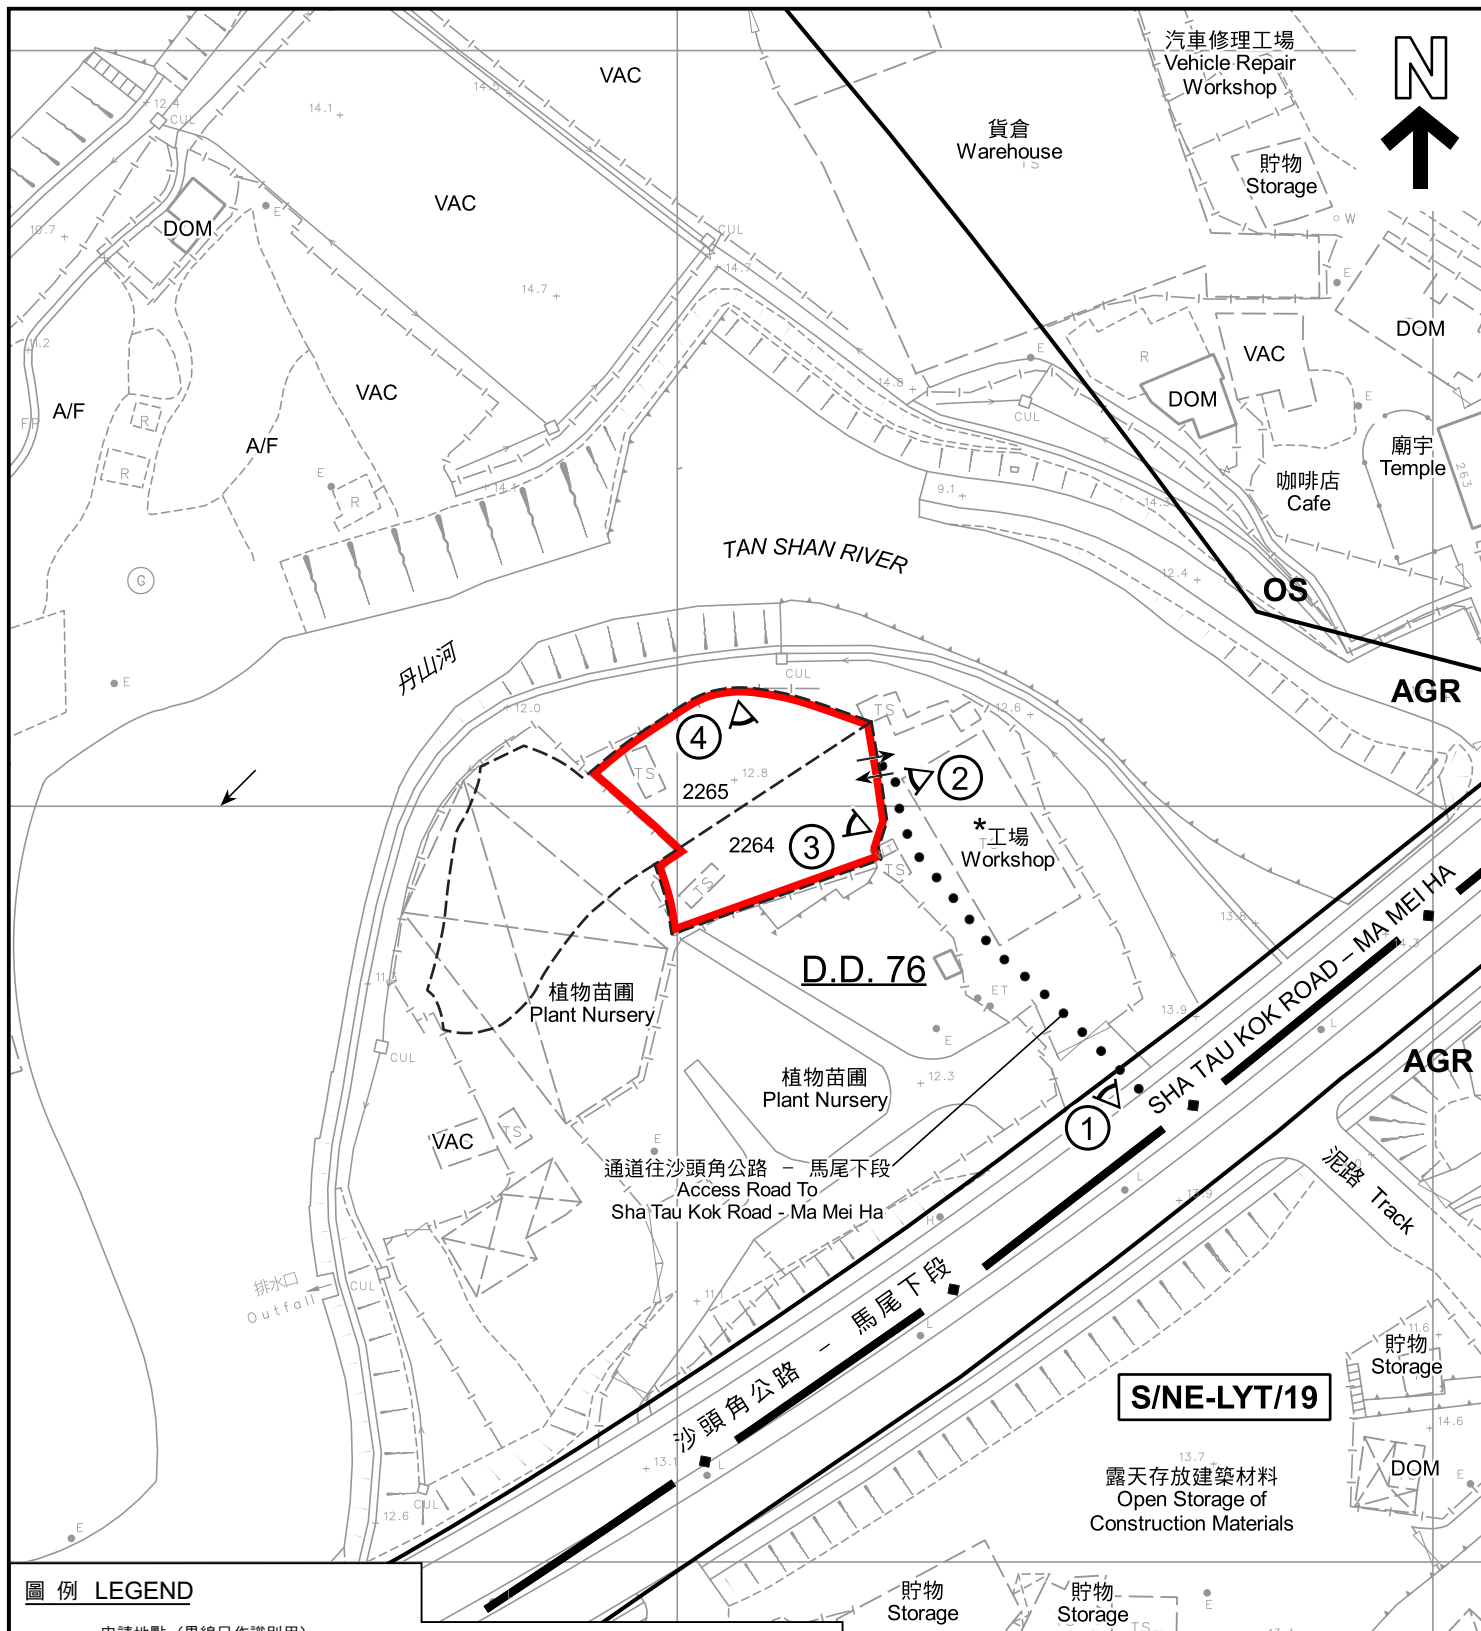

圖例 LEGEND

-  申請地點 (界線只作識別用)
APPLICATION SITE (BOUNDARY FOR IDENTIFICATION PURPOSE ONLY)
- AGR** 農業
AGRICULTURE
- OS** 露天貯物
OPEN STORAGE
-  實地照片的觀景點
VIEWING POINT OF SITE PHOTO

- A/F** 休耕農地
FALLOW AGRICULTURAL LAND
- DOM** 住用構築物
DOMESTIC STRUCTURE
- VAC** 空置
VACANT
-  入口/出口
INGRESS / EGRESS

註釋 Notes :

- (1) 2023年2月6日勘測的土地用途
Land uses shown on this plan are in accordance with the land use survey conducted by the Planning Department on 6.2.2023
- (2) * 土地用途跟1990年12月11日勘測的土地用途一致
Indicates that the use is the same as that revealed by the land use survey conducted by the Planning Department on 11.12.1990

平面圖 SITE PLAN

擬議臨時鄉郊工場(傢俱加工)連附屬貨倉(為期3年)
新界打鼓嶺丈量約份第76約地段第2264號及第2265號(部分)
PROPOSED TEMPORARY RURAL WORKSHOP
(FURNITURE PROCESSING) WITH ANCILLARY WAREHOUSE
FOR A PERIOD OF 3 YEARS
LOTS 2264 AND 2265 (PART) IN D.D. 76, TA KWU LING, N.T.
SCALE 1 : 1 000 比例尺

米 METRES 20 0 20 40 米 METRES


規劃署
PLANNING
DEPARTMENT



參考編號
REFERENCE No.
A/NE-TKL/715

圖 PLAN
A-2

本摘要圖於2023年10月5日擬備，
所根據的資料為測量圖編號
3-SW-4A及4C
EXTRACT PLAN PREPARED ON 5.10.2023
BASED ON SURVEY SHEETS No.
3-SW-4A & 4C

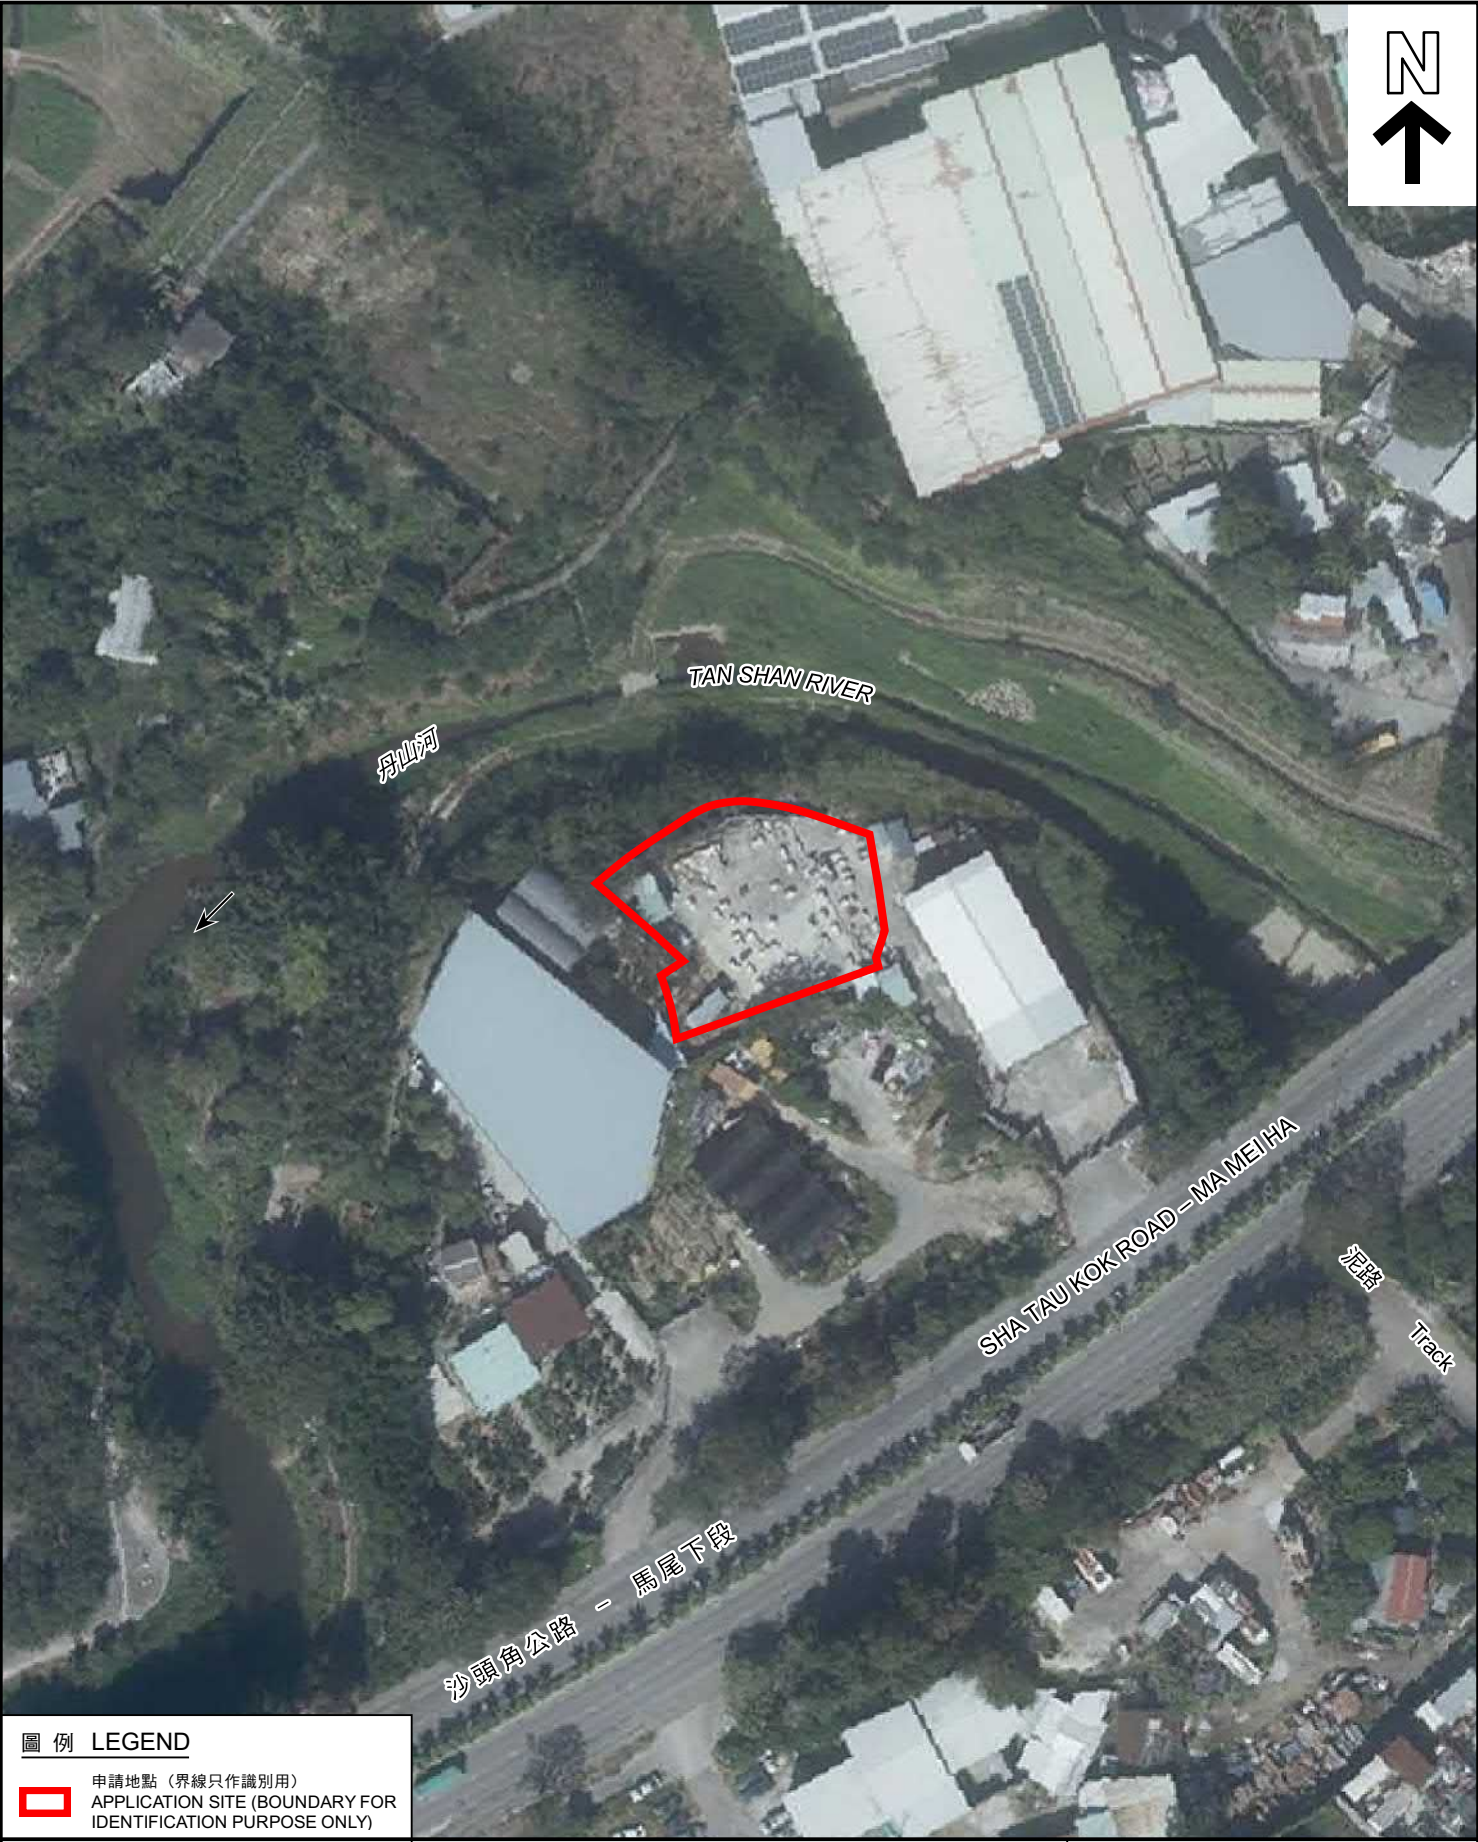

圖例 LEGEND



申請地點 (界線只作識別用)
APPLICATION SITE (BOUNDARY FOR
IDENTIFICATION PURPOSE ONLY)

本摘要圖於2023年10月5日擬備，
所根據的資料為地政總署於2021年12月1日
拍得的航攝照片編號E142318C
EXTRACT PLAN PREPARED ON 5.10.2023
BASED ON AERIAL PHOTO No. E142318C
TAKEN ON 1.12.2021 BY
LANDS DEPARTMENT

航攝照片 AERIAL PHOTO

擬議臨時鄉郊工場(傢俱加工)連附屬貨倉(為期3年)
新界打鼓嶺丈量約份第76約地段第2264號及第2265號(部分)
PROPOSED TEMPORARY RURAL WORKSHOP
(FURNITURE PROCESSING) WITH ANCILLARY WAREHOUSE
FOR A PERIOD OF 3 YEARS
LOTS 2264 AND 2265 (PART) IN D.D. 76, TA KWU LING, N.T.

規劃署
PLANNING
DEPARTMENT



參考編號
REFERENCE No.
A/NE-TKL/715

圖 PLAN
A-3



實地照片 SITE PHOTOS

本圖於2023年9月21日擬備，
所根據的資料為攝於2023年9月11日
的實地照片
PLAN PREPARED ON 21.9.2023
BASED ON SITE PHOTOS TAKEN ON
11.9.2023

擬議臨時鄉郊工場(傢俱加工)連附屬貨倉(為期3年)
新界打鼓嶺丈量約份第76約地段第2264號及第2265號(部分)
PROPOSED TEMPORARY RURAL WORKSHOP
(FURNITURE PROCESSING) WITH ANCILLARY WAREHOUSE
FOR A PERIOD OF 3 YEARS
LOTS 2264 AND 2265 (PART) IN D.D. 76, TA KWU LING, N.T.

規劃署
PLANNING
DEPARTMENT



參考編號
REFERENCE No.
A/NE-TKL/715

圖 PLAN
A-4a

3

申請地點
APPLICATION SITE



4

申請地點
APPLICATION SITE



實地照片 SITE PHOTOS

本圖於2023年9月22日擬備，
所根據的資料為攝於2023年9月11日
的實地照片
PLAN PREPARED ON 22.9.2023
BASED ON SITE PHOTOS TAKEN ON
11.9.2023

擬議臨時鄉郊工場(傢俱加工)連附屬貨倉(為期3年)
新界打鼓嶺丈量約份第76約地段第2264號及第2265號(部分)
PROPOSED TEMPORARY RURAL WORKSHOP
(FURNITURE PROCESSING) WITH ANCILLARY WAREHOUSE
FOR A PERIOD OF 3 YEARS
LOTS 2264 AND 2265 (PART) IN D.D. 76, TA KWU LING, N.T.

規劃署
PLANNING
DEPARTMENT



參考編號
REFERENCE No.
A/NE-TKL/715

圖 PLAN
A-4b