


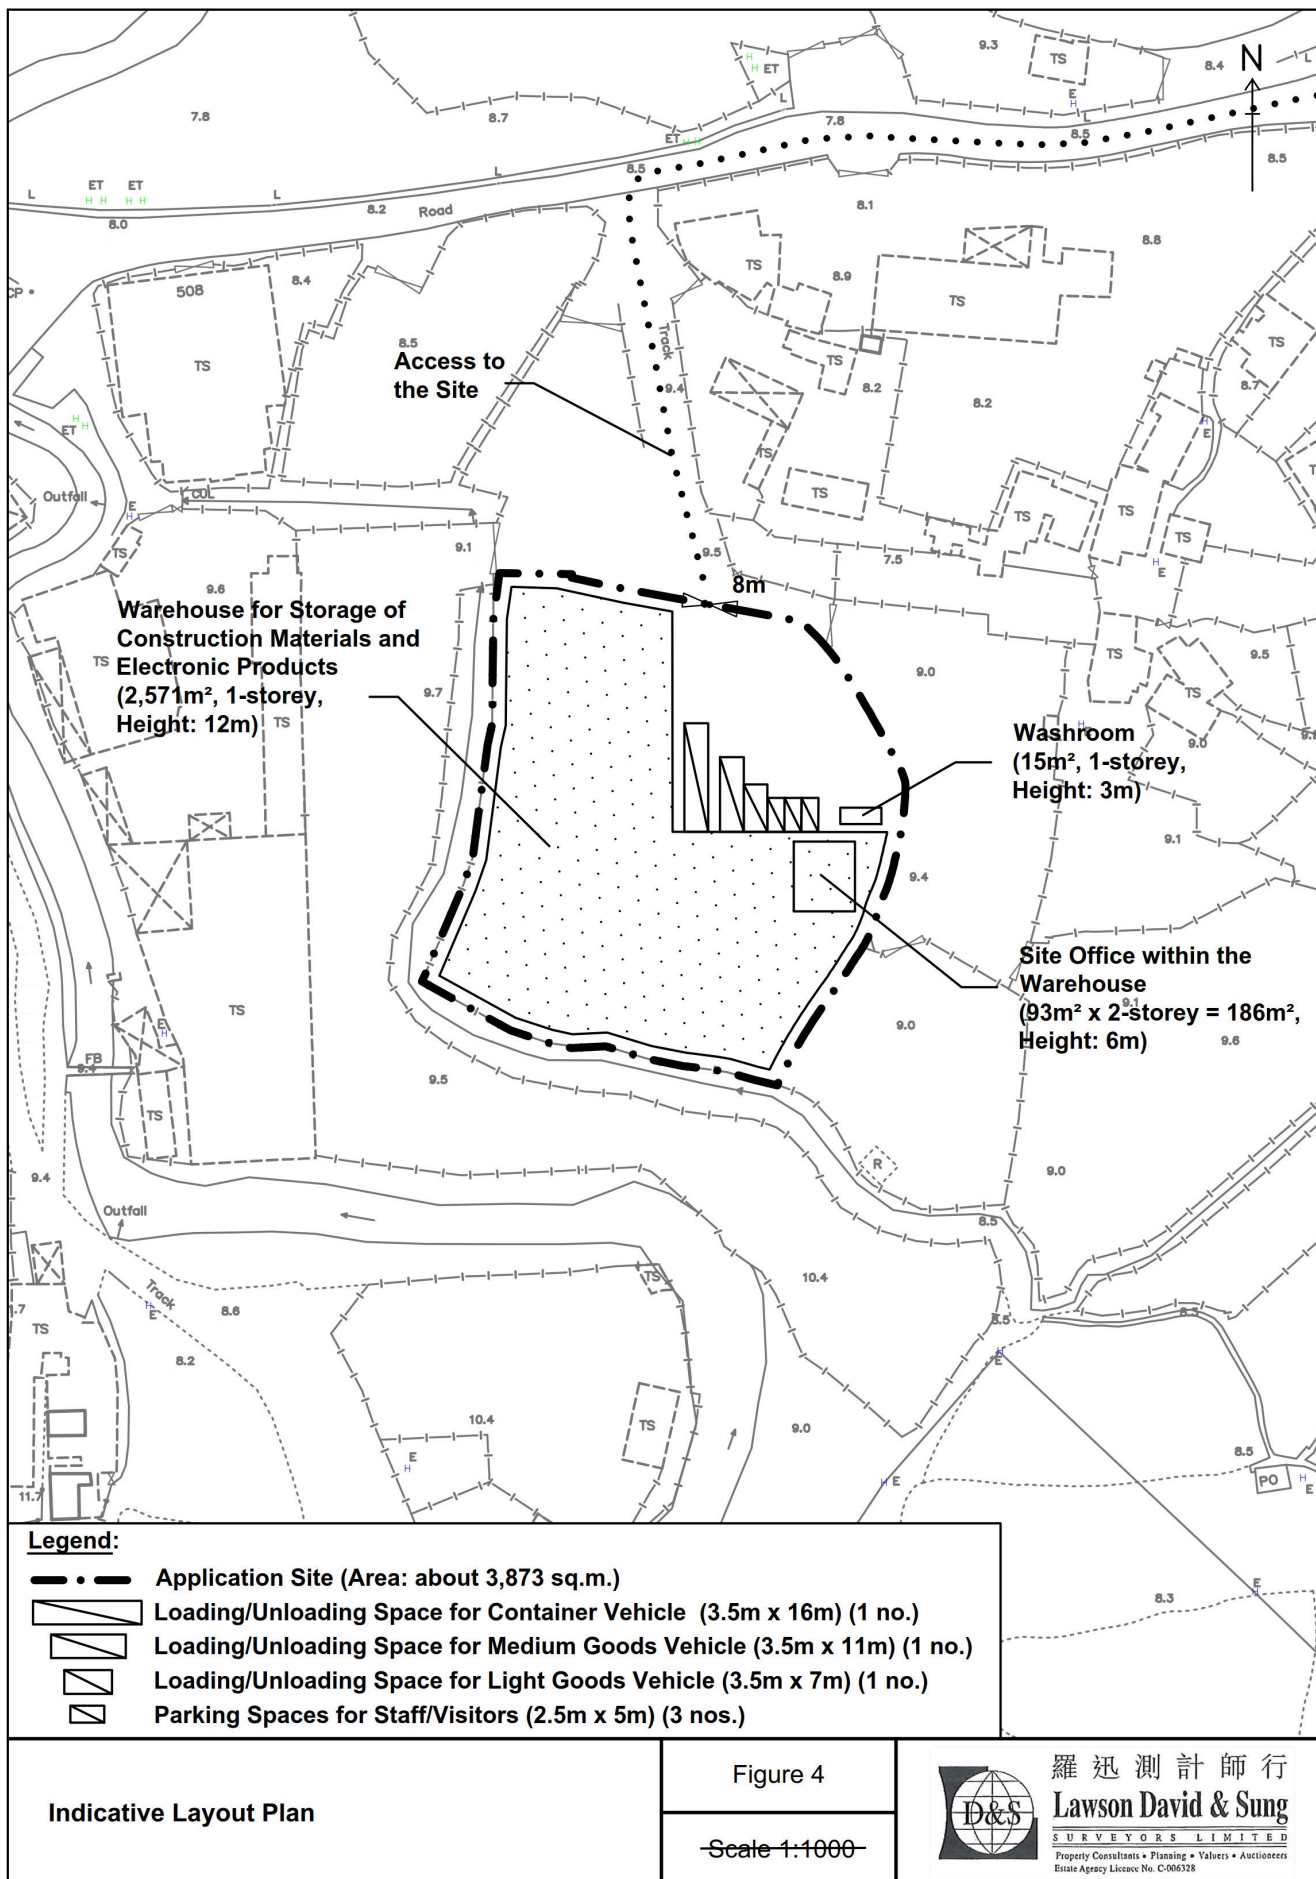

參考編號
REFERENCE No.

A/NE-TKL/721

繪圖


DRAWING A-1

(來源 : 附件 I)
 (Source : Appendix I)



要覽圖 KEY PLAN

SCALE 1:50 000 比例尺

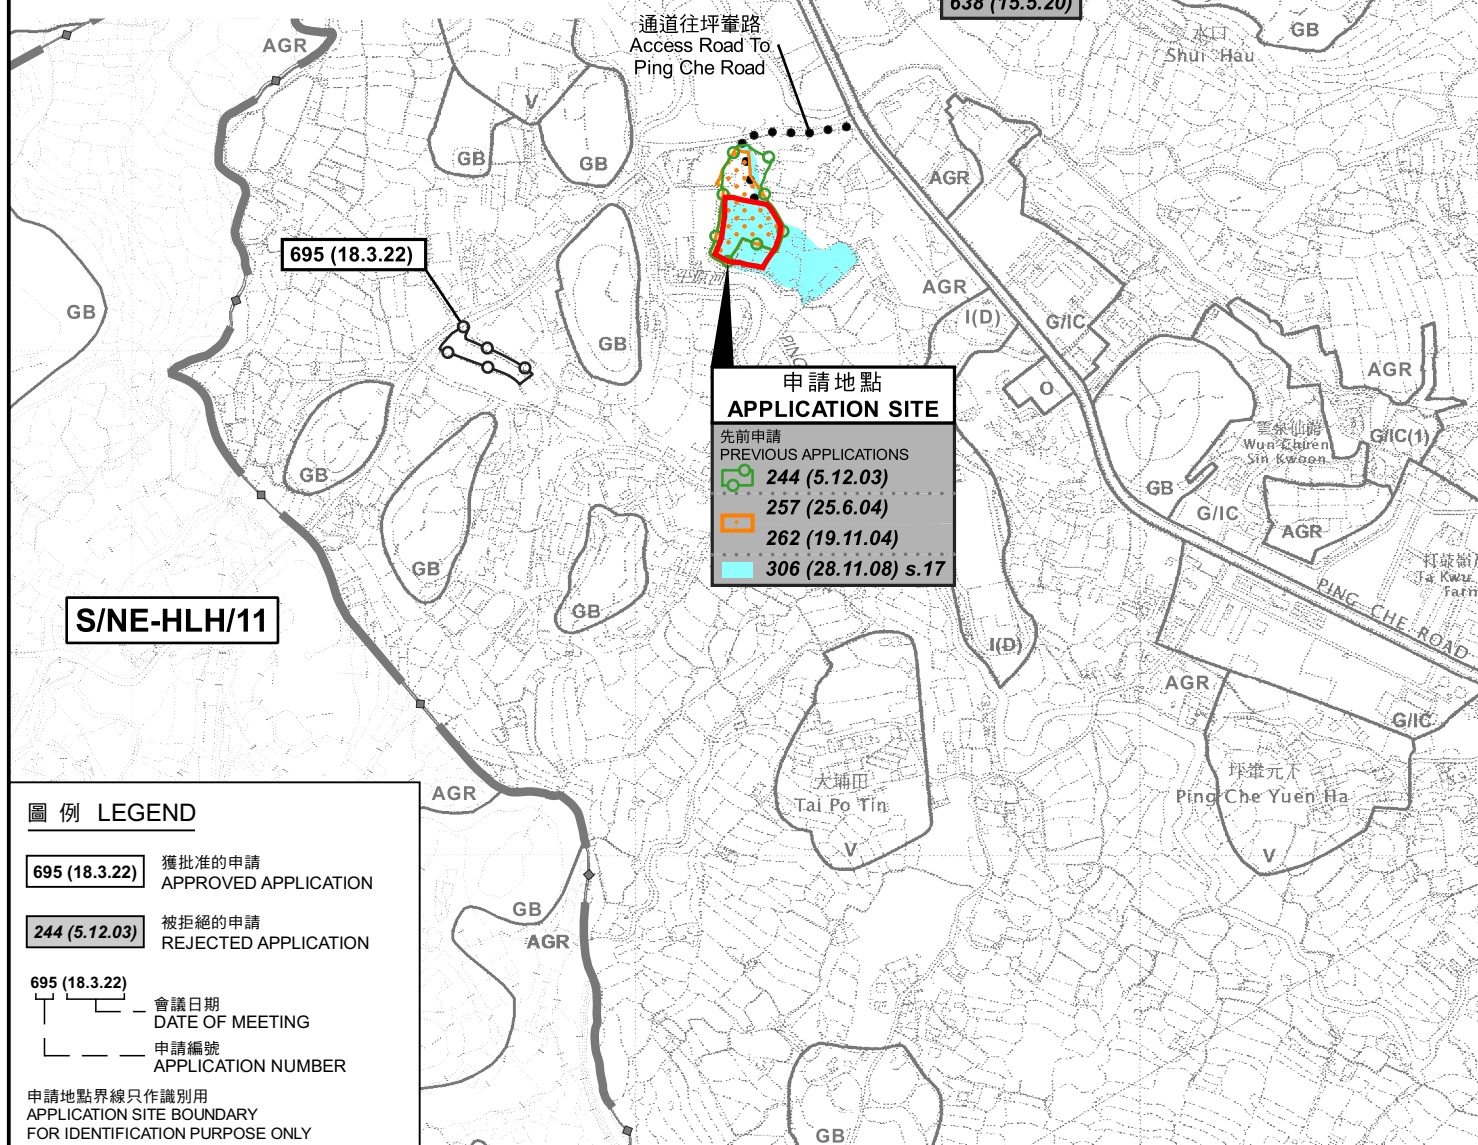

位置圖 LOCATION PLAN

擬議臨時貨倉存放建築材料和電子產品 (為期3年)
新界坪輦丈量約份第84約地段第4號A分段 (部分)、第4號B分段 (部分)、
第4號C分段 (部分) 及第6號B分段及毗連政府土地
PROPOSED TEMPORARY WAREHOUSE FOR STORAGE OF
CONSTRUCTION MATERIALS AND ELECTRONIC PRODUCTS
FOR A PERIOD OF 3 YEARS
LOTS 4 S.A (PART), 4 S.B (PART), 4 S.C (PART) AND 6 S.B IN D.D. 84 AND
ADJOINING GOVERNMENT LAND, PING CHE, N.T.
SCALE 1:7 500 比例尺


米 100 0 100 200 300 米
METRES

規劃署
PLANNING
DEPARTMENT



參考編號
REFERENCE No.
A/NE-TKL/721

圖 PLAN
A-1

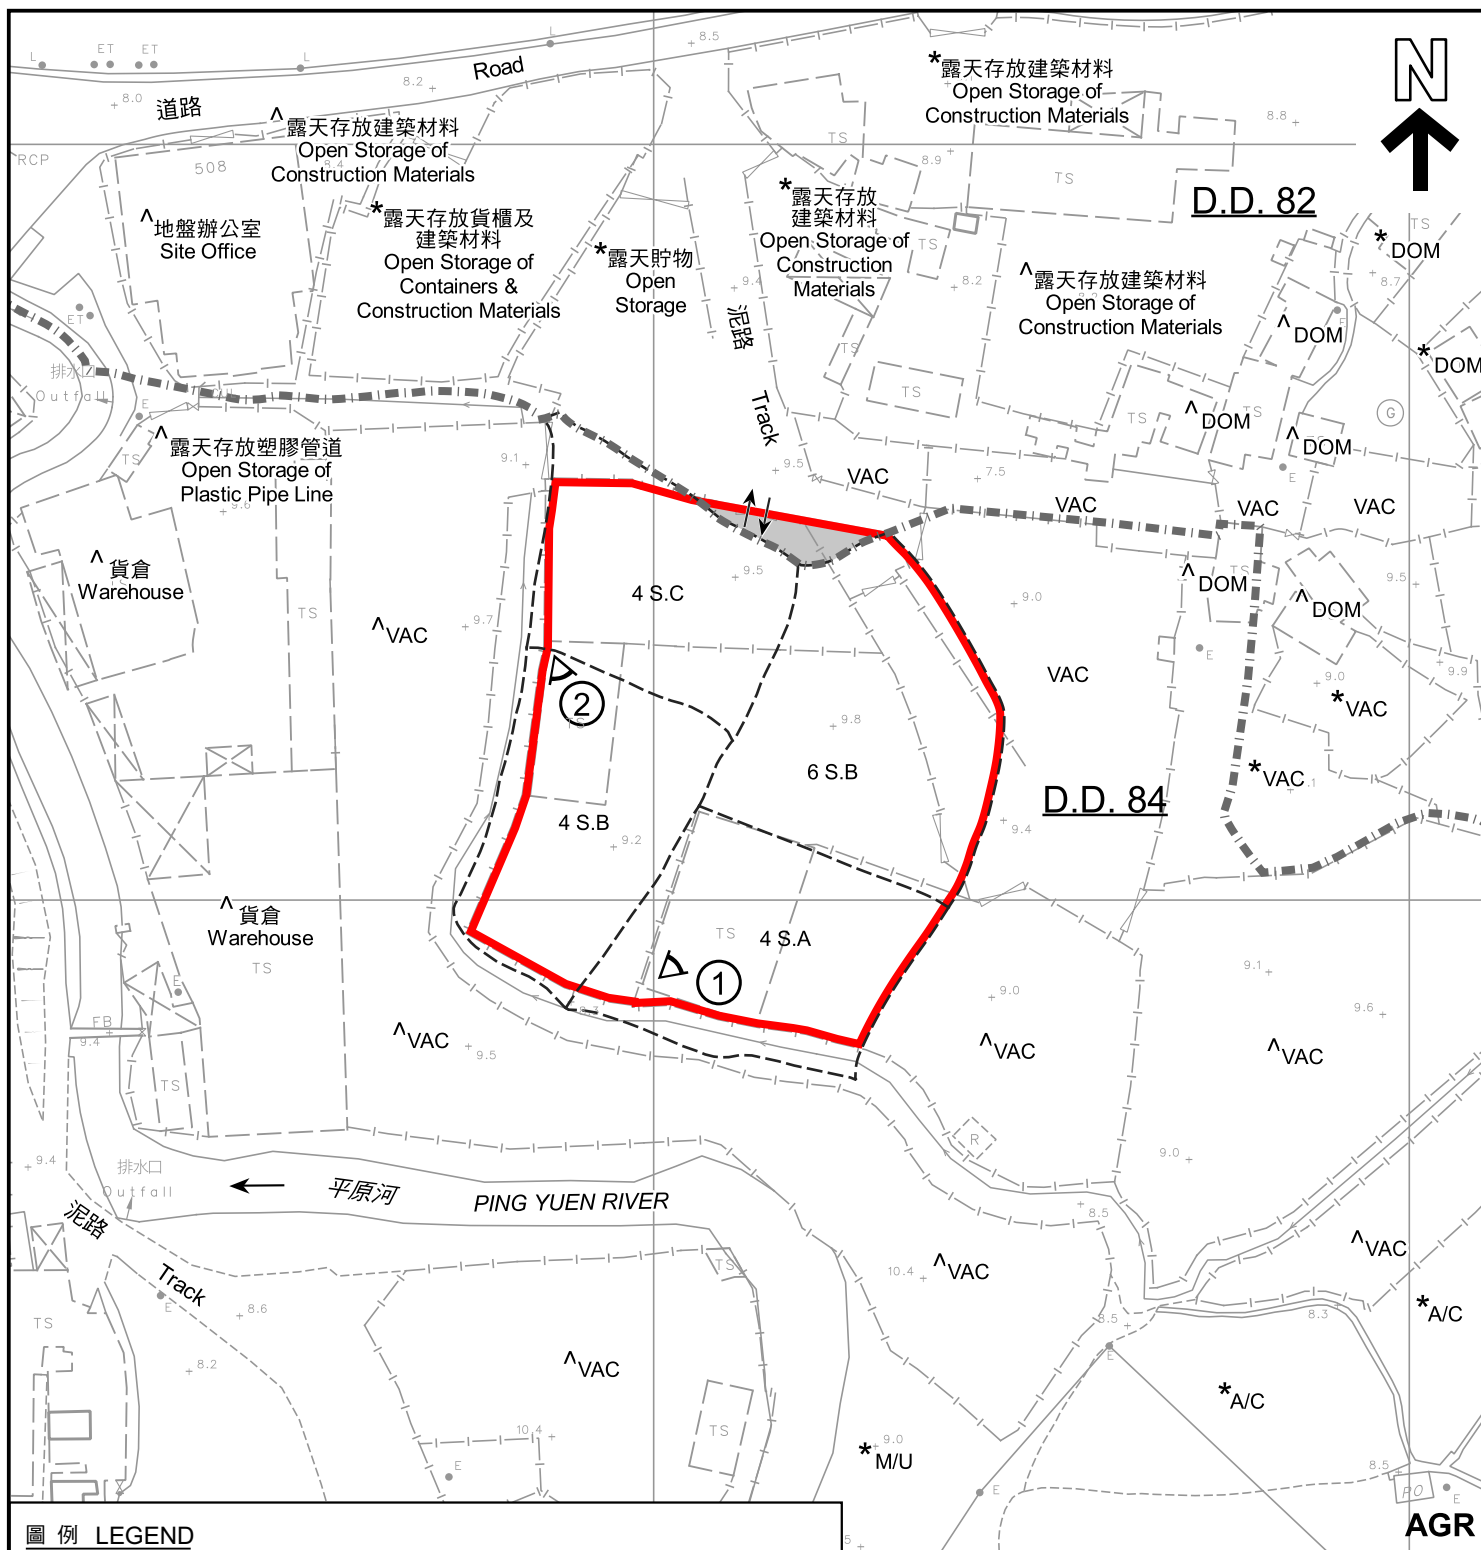

圖例 LEGEND

	申請地點 (界線只作識別用) APPLICATION SITE (BOUNDARY FOR IDENTIFICATION PURPOSE ONLY)	A/C	常耕農地 CULTIVATED AGRICULTURAL LAND
	政府土地 GOVERNMENT LAND	DOM	住用構築物 DOMESTIC STRUCTURE
AGR	農業 AGRICULTURE	M/U	荒地 UNUSED LAND
①	實地照片的觀景點 VIEWING POINT OF SITE PHOTO	VAC	空置 VACANT
	入口/出口 INGRESS / EGRESS		

註釋 Notes :

- (1) 2023年5月8日勘测的土地用途
Land uses shown on this plan are in accordance with the land use survey conducted by the Planning Department on 8.5.2023
- (2) * 土地用途跟1990年12月31日勘测的土地用途一致
Indicates that the use is the same as that revealed by the land use survey conducted by the Planning Department on 31.12.1990
- (3) ^ 土地用途跟1990年12月31日勘测的土地用途有別
Indicates that the use is different from that revealed by the land use survey conducted by the Planning Department on 31.12.1990

平面圖 SITE PLAN

擬議臨時貨倉存放建築材料和電子產品(為期3年)
新界坪輦丈量約份第84約地段第4號A分段(部分)、第4號B分段(部分)、
第4號C分段(部分)及第6號B分段及毗連政府土地
TPROPOSED TEMPORARY WAREHOUSE FOR STORAGE OF
CONSTRUCTION MATERIALS AND ELECTRONIC PRODUCTS
FOR A PERIOD OF 3 YEARS
LOTS 4 S.A (PART), 4 S.B (PART), 4 S.C (PART) AND 6 S.B IN D.D. 84 AND
ADJOINING GOVERNMENT LAND, PING CHE, N.T.
SCALE 1:1 000 比例尺

米 20 0 20 40 米
METRES

規劃署
PLANNING
DEPARTMENT



參考編號
REFERENCE No.
A/NE-TKL/721

圖 PLAN
A-2

本摘要圖於2023年5月10日擬備，
所根據的資料為測量圖編號
3-NW-18C
EXTRACT PLAN PREPARED ON 10.5.2023
BASED ON SURVEY SHEET No.
3-NW-18C



圖例 LEGEND



申請地點 (界線只作識別用)
APPLICATION SITE (BOUNDARY FOR
IDENTIFICATION PURPOSE ONLY)

本摘要圖於2023年5月10日擬備，
所根據的資料為地政總署於2021年12月1日
拍得的航攝照片編號E142685C
EXTRACT PLAN PREPARED ON 10.5.2023
BASED ON AERIAL PHOTO No. E142685C
TAKEN ON 1.12.2021 BY
LANDS DEPARTMENT

航攝照片 AERIAL PHOTO

擬議臨時貨倉存放建築材料和電子產品(為期3年)
新界坪輦丈量約份第84約地段第4號A分段(部分)、第4號B分段(部分)、
第4號C分段(部分)及第6號B分段及毗連政府土地
TPROPOSED TEMPORARY WAREHOUSE FOR STORAGE OF
CONSTRUCTION MATERIALS AND ELECTRONIC PRODUCTS
FOR A PERIOD OF 3 YEARS
LOTS 4 S.A (PART), 4 S.B (PART), 4 S.C (PART) AND 6 S.B IN D.D. 84 AND
ADJOINING GOVERNMENT LAND, PING CHE, N.T.

規劃署
PLANNING
DEPARTMENT



參考編號
REFERENCE No.
A/NE-TKL/721

圖 PLAN
A-3



申請地點
APPLICATION SITE



申請地點
APPLICATION SITE

實地照片 SITE PHOTOS

本圖於2023年5月9日擬備，
所根據的資料為攝於2023年4月13日
的實地照片
PLAN PREPARED ON 9.5.2023
BASED ON SITE PHOTOS TAKEN ON
13.4.2023

擬議臨時貨倉存放建築材料和電子產品(為期3年)
新界坪輦丈量約份第84約地段第4號A分段(部分)、第4號B分段(部分)、
第4號C分段(部分)及第6號B分段及毗連政府土地
T PROPOSED TEMPORARY WAREHOUSE FOR STORAGE OF
CONSTRUCTION MATERIALS AND ELECTRONIC PRODUCTS
FOR A PERIOD OF 3 YEARS
LOTS 4 S.A (PART), 4 S.B (PART), 4 S.C (PART) AND 6 S.B IN D.D. 84 AND
ADJOINING GOVERNMENT LAND, PING CHE, N.T.

規劃署
PLANNING
DEPARTMENT



參考編號
REFERENCE No.
A/NE-TKL/721

圖 PLAN
A-4