


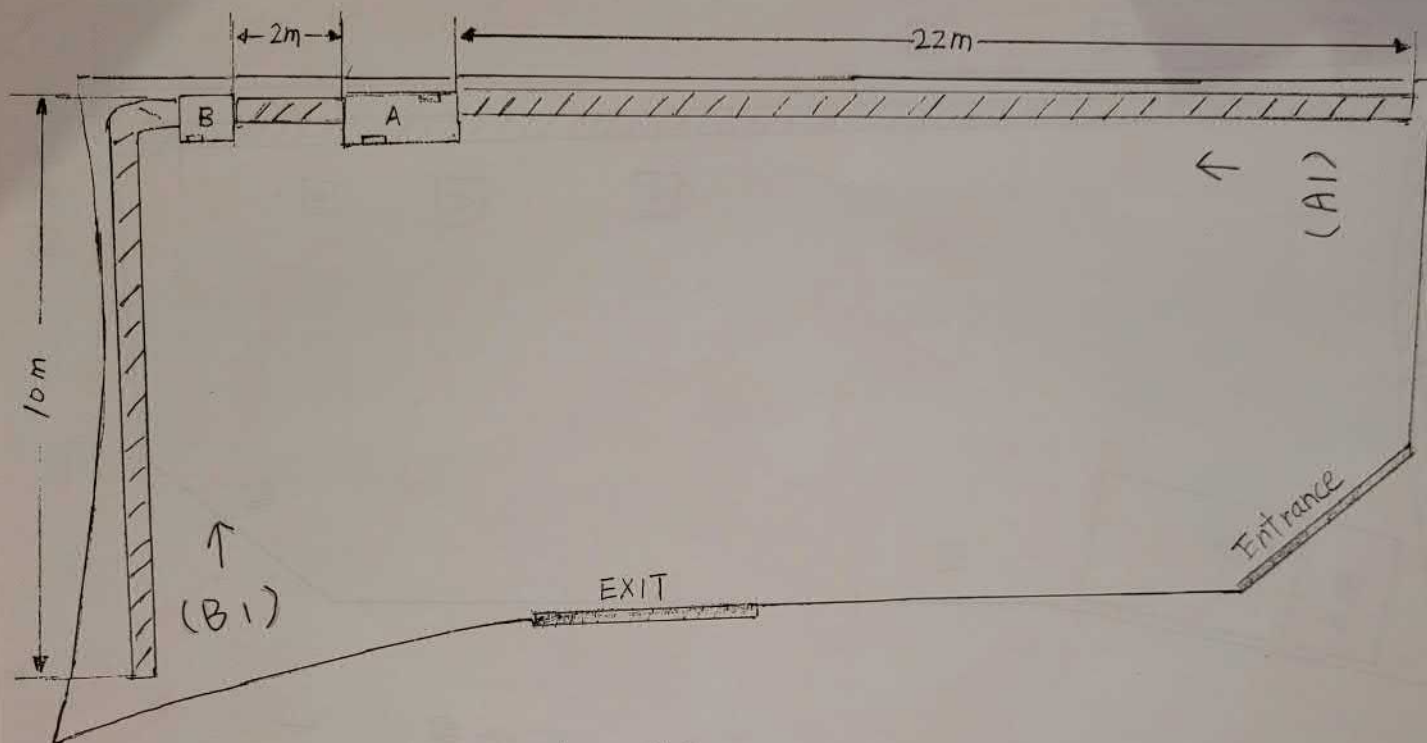

沙井 A: L 180cm W 66cm H 80cm

沙井 B: L 60cm W 60cm H 70cm

水渠: W 50cm H 26cm

流水會經水渠流向沙井 A 和 B, 再經地下渠往外流走。

Scale 1:100


參考編號
REFERENCE No.

A/NE-TKL/765

繪圖

DRAWING A-1

(來源: 附件 I)
(Source: Appendix I)

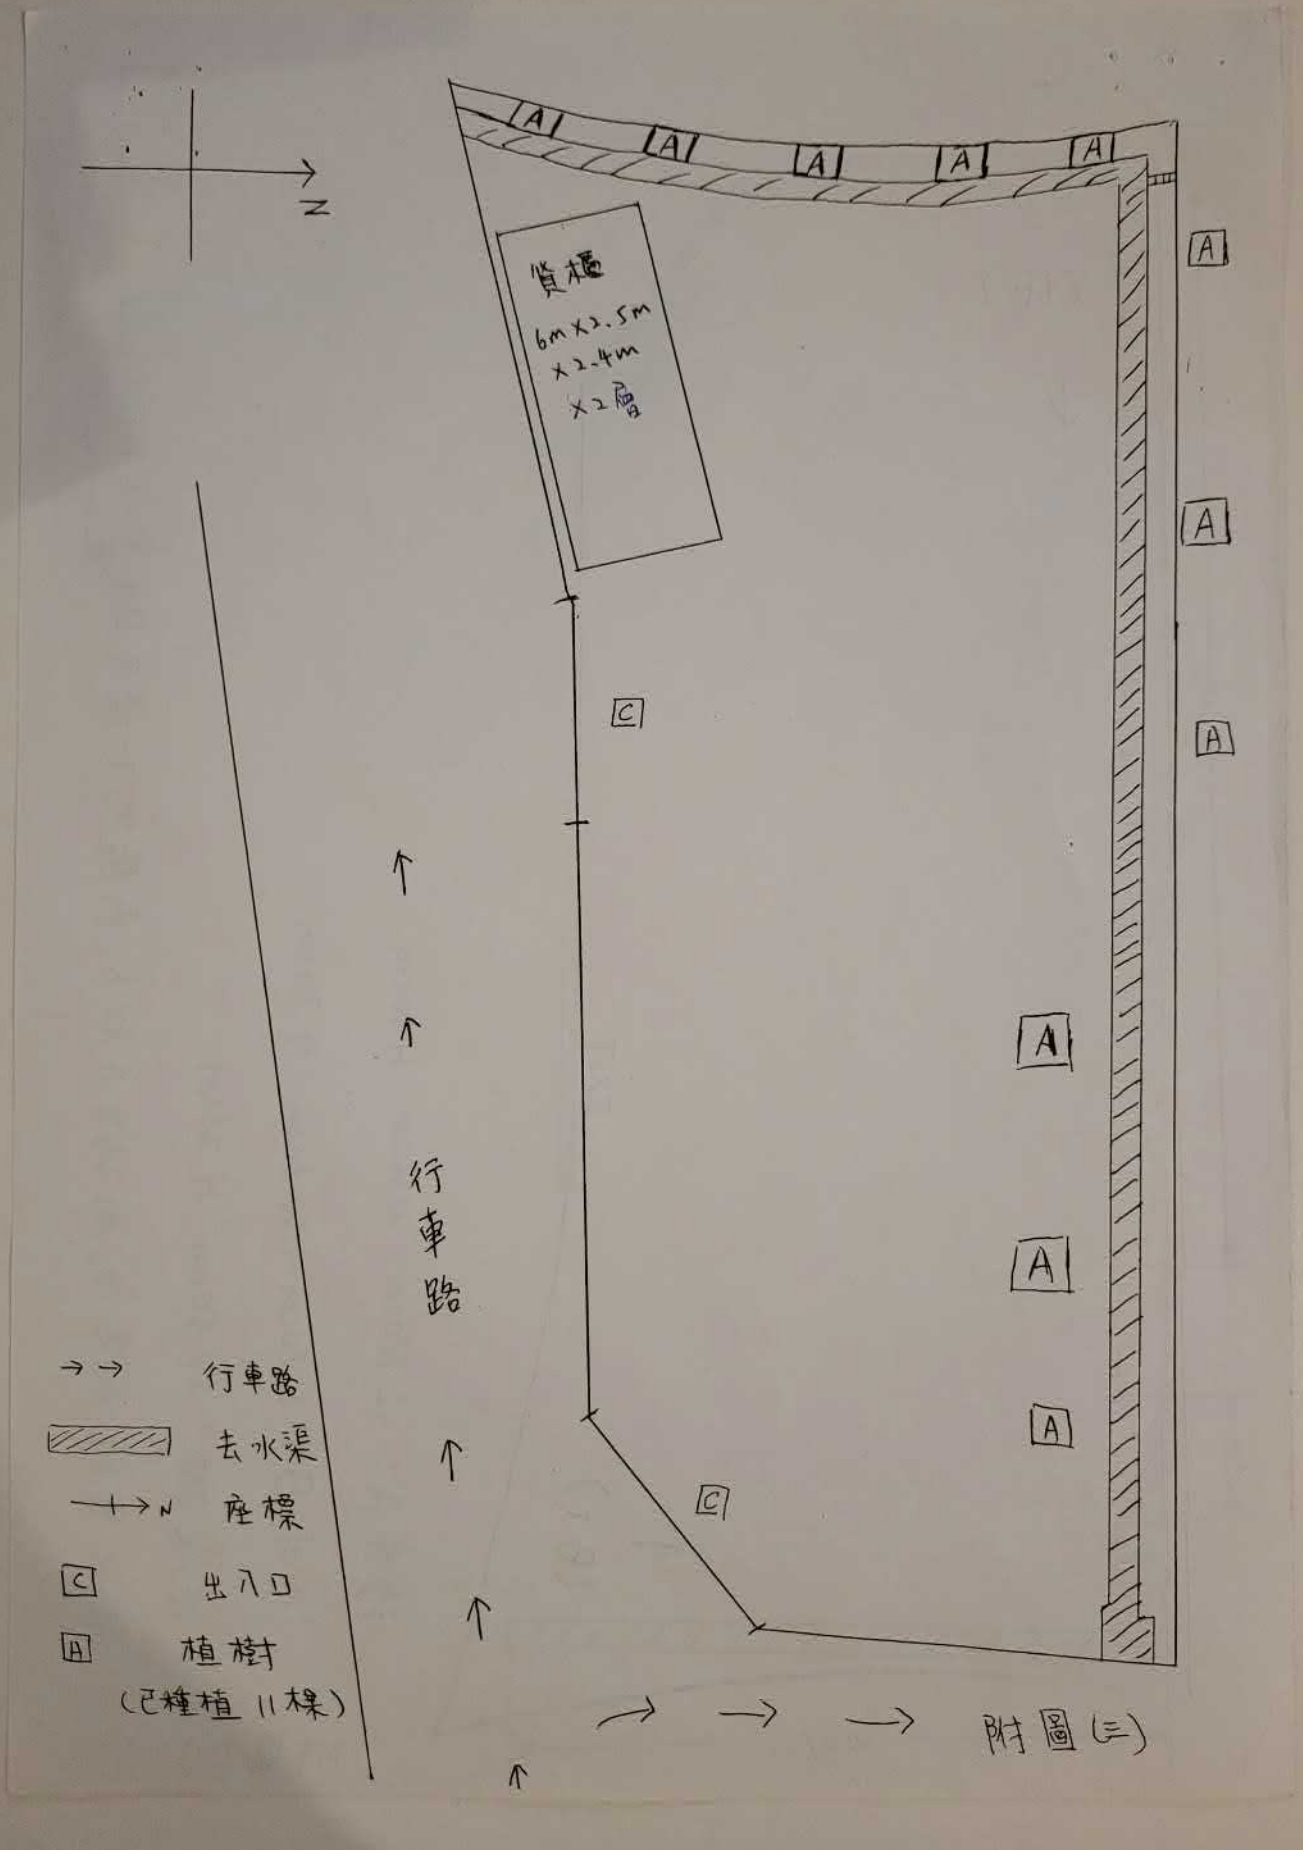


參考編號
REFERENCE No.

A/NE-TKL/765

繪圖

DRAWING A-2

(來源：附件 I)
(Source: Appendix I)

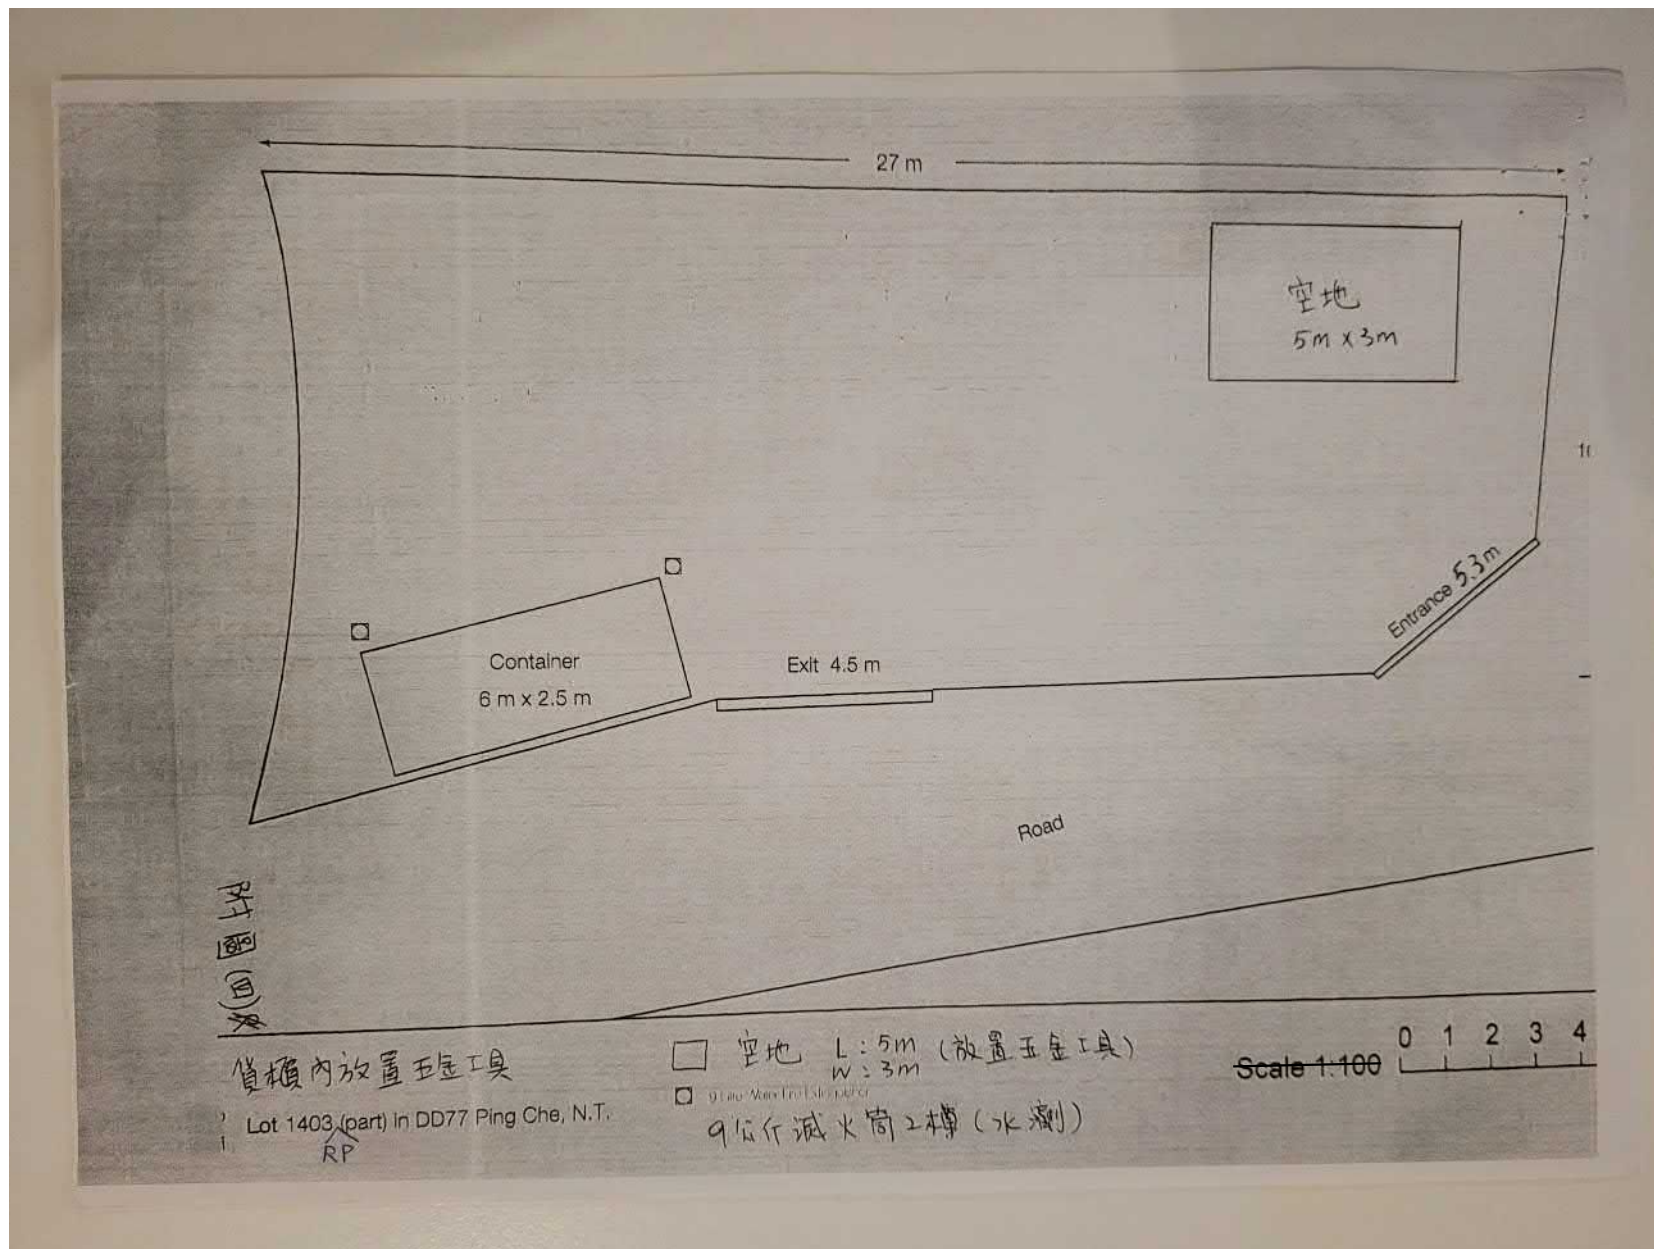


參考編號
REFERENCE No.

A/NE-TKL/765

繪圖


DRAWING A-3

(來源： 附件 I)
(Source: Appendix I)

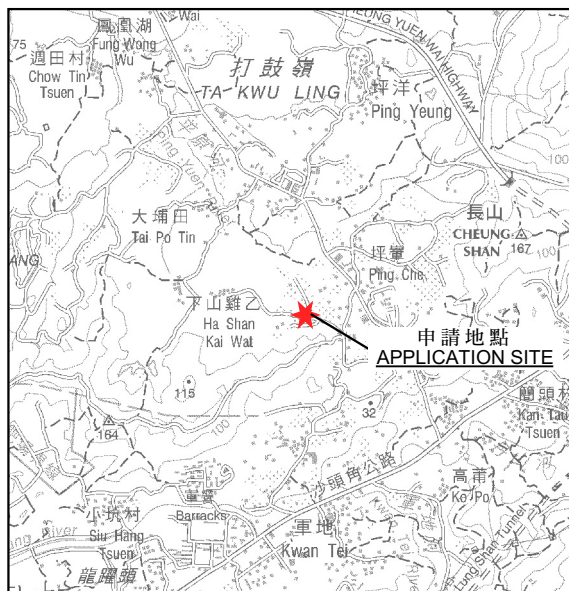

要覽圖 KEY PLAN

SCALE 1:50 000 比例尺

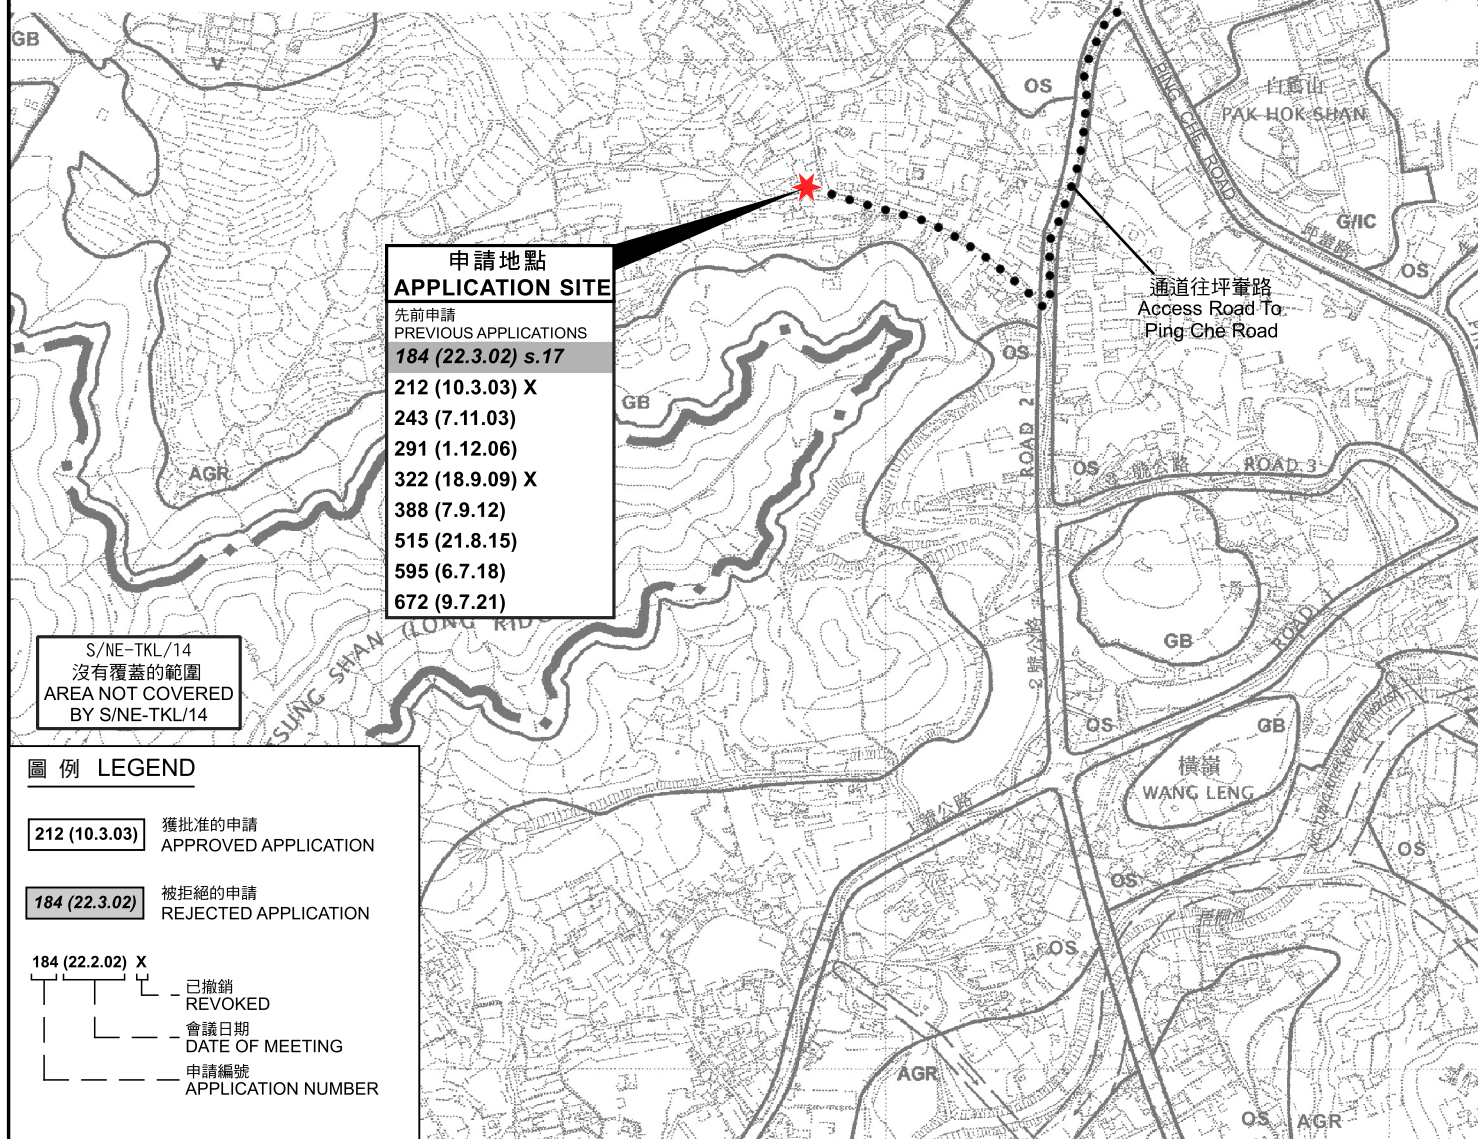

位置圖 LOCATION PLAN

臨時露天存放五金、工具及貨櫃(作辦公室及貯存工具)的規劃許可續期(為期3年)
新界打鼓嶺坪壙丈量約份第77約地段第1403號餘段(部分)
RENEWAL OF PLANNING APPROVAL FOR
TEMPORARY OPEN STORAGE OF METALS AND TOOLS AND CONTAINERS
(FOR OFFICE AND STORAGE OF TOOLS) FOR A PERIOD OF 3 YEARS
LOT 1403 RP (PART) IN D.D. 77, PING CHE, TA KWU LING, N.T.
SCALE 1:7 500 比例尺

米 100 0 100 200 300 米
METRES


規劃署
PLANNING
DEPARTMENT



參考編號
REFERENCE No.
A/NE-TKL/765

圖 PLAN
A-1

本摘要圖於2024年8月9日擬備，
所根據的資料為於2010年2月2日
核准的分區計劃大綱圖編號S/NE-TKL/14
EXTRACT PLAN PREPARED ON 9.8.2024
BASED ON OUTLINE ZONING PLAN
No. S/NE-TKL/14 APPROVED ON 2.2.2010

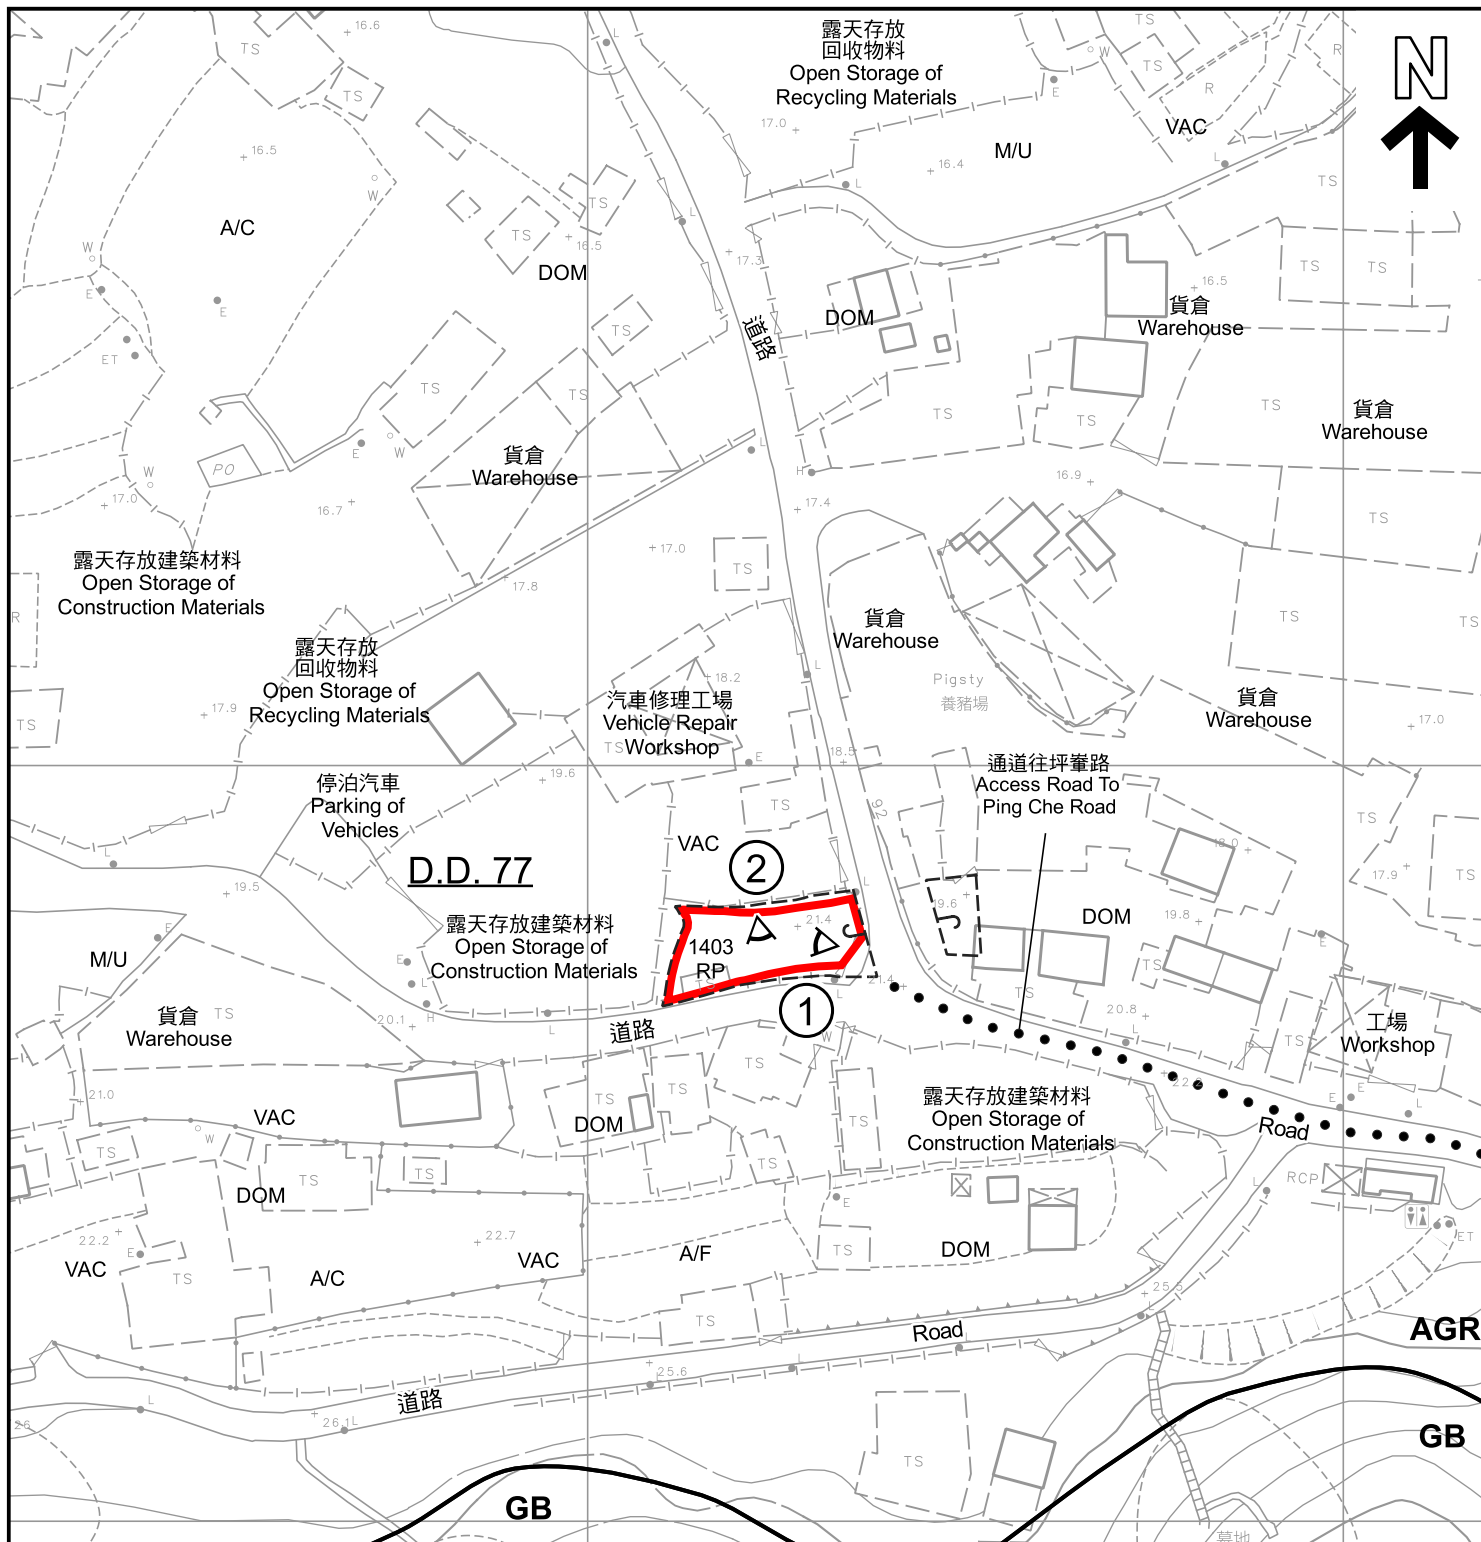

圖例 LEGEND

 申請地點（界線只作識別用）
APPLICATION SITE (BOUNDARY FOR IDENTIFICATION PURPOSE ONLY)

AGR 農業
AGRICULTURE

GB 綠化地帶
GREEN BELT

 實地照片的觀景點
VIEWING POINT OF SITE PHOTO

A/C 常耕農地
CULTIVATED AGRICULTURAL LAND

A/F 休耕農地
FALLOW AGRICULTURAL LAND

DOM 住用構築物
DOMESTIC STRUCTURE

M/U 荒地
UNUSED LAND

VAC 空置
VACANT

註釋 Notes :

- (1) 2024年7月2日勘測的土地用途
Land uses shown on this plan are in accordance with the land use survey conducted by the Planning Department on 2.7.2024

平面圖 SITE PLAN

臨時露天存放五金、工具及貨櫃（作辦公室及貯存工具）的規劃許可續期（為期3年）
新界打鼓嶺坪輦丈量約份第77約地段第1403號餘段（部分）
RENEWAL OF PLANNING APPROVAL FOR
TEMPORARY OPEN STORAGE OF METALS AND TOOLS AND CONTAINERS
(FOR OFFICE AND STORAGE OF TOOLS) FOR A PERIOD OF 3 YEARS
LOT 1403 RP (PART) IN D.D. 77, PING CHE, TA KWU LING, N.T.

SCALE 1 : 1 000 比例尺

米 20 0 20 40 米
METRES


規劃署
PLANNING
DEPARTMENT



參考編號
REFERENCE No.
A/NE-TKL/765

圖 PLAN
A-2

本摘要圖於2024年7月25日擬備，
所根據的資料為測量圖編號
3-NW-23D及24C
EXTRACT PLAN PREPARED ON
25.7.2024
BASED ON SURVEY SHEETS No.
3-NW-23D & 24C

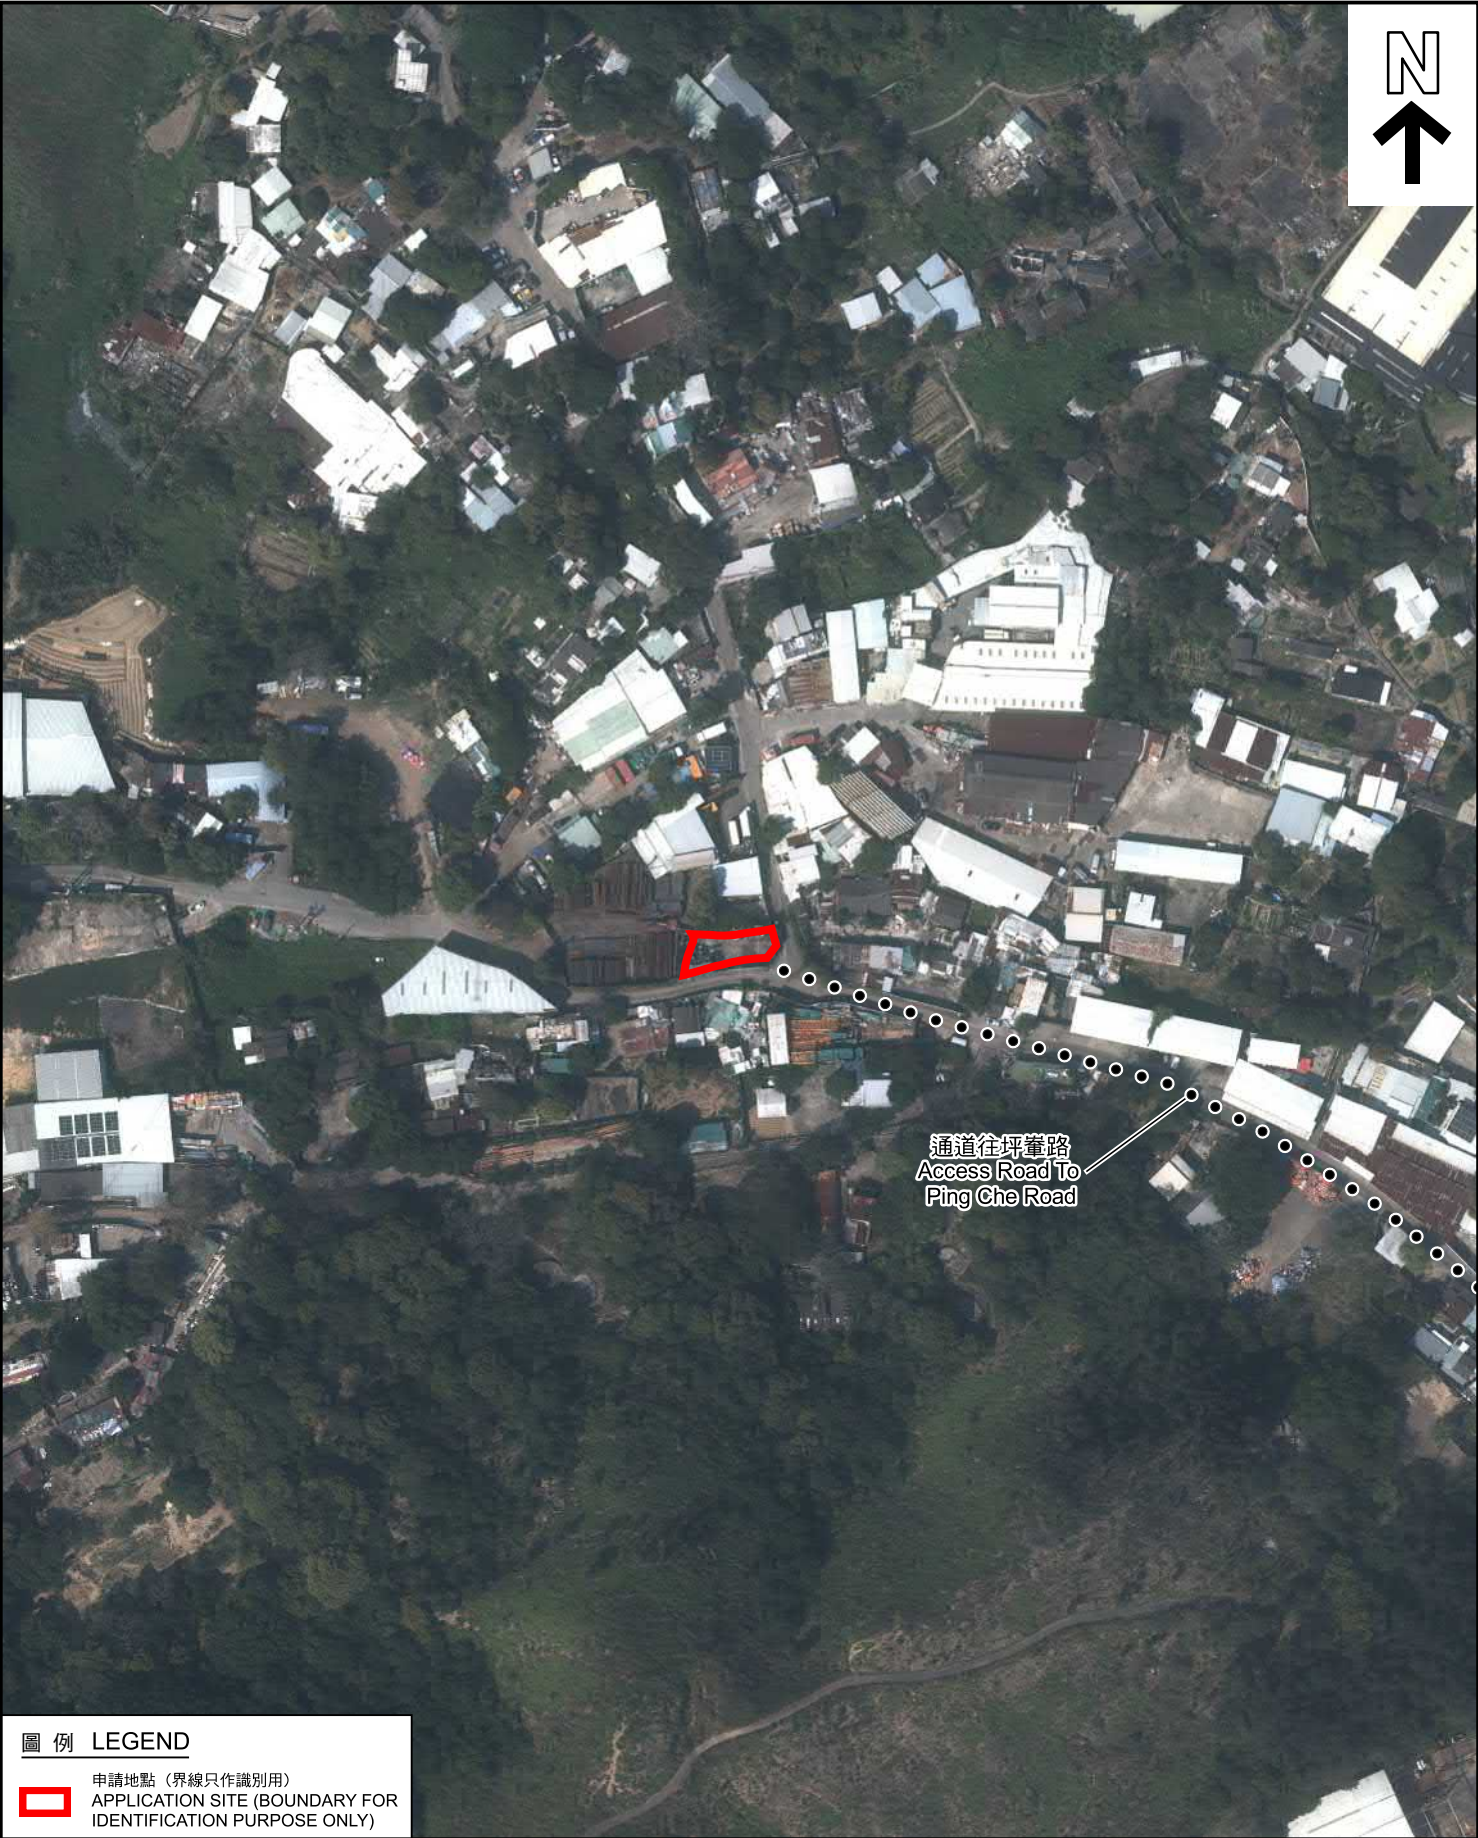

圖例 LEGEND



申請地點 (界線只作識別用)
APPLICATION SITE (BOUNDARY FOR
IDENTIFICATION PURPOSE ONLY)

本摘要圖於2024年8月7日擬備，
所根據的資料為地政總署於2023年2月22日
拍得的航攝照片編號E184552C
EXTRACT PLAN PREPARED ON 7.8.2024
BASED ON AERIAL PHOTO No. E184552C
TAKEN ON 22.2.2023 BY
LANDS DEPARTMENT

航攝照片 AERIAL PHOTO

臨時露天存放五金、工具及貨櫃(作辦公室及貯存工具)的規劃許可續期(為期3年)
新界打鼓嶺坪輦丈量約份第77約地段第1403號餘段(部分)
RENEWAL OF PLANNING APPROVAL FOR
TEMPORARY OPEN STORAGE OF METALS AND TOOLS AND CONTAINERS
(FOR OFFICE AND STORAGE OF TOOLS) FOR A PERIOD OF 3 YEARS
LOT 1403 RP (PART) IN D.D. 77, PING CHE, TA KWU LING, N.T.

規劃署
PLANNING
DEPARTMENT



參考編號
REFERENCE No.
A/NE-TKL/765

圖 PLAN
A-3



申請地點
APPLICATION SITE



申請地點
APPLICATION SITE

實地照片 SITE PHOTOS

本圖於2024年7月22日擬備，
所根據的資料為攝於2024年7月2日
的實地照片
PLAN PREPARED ON 22.7.2024
BASED ON SITE PHOTOS TAKEN ON
2.7.2024

臨時露天存放五金、工具及貨櫃(作辦公室及貯存工具)的規劃許可續期(為期3年)
新界打鼓嶺坪輦丈量約份第77約地段第1403號餘段(部分)
RENEWAL OF PLANNING APPROVAL FOR
TEMPORARY OPEN STORAGE OF METALS AND TOOLS AND CONTAINERS
(FOR OFFICE AND STORAGE OF TOOLS) FOR A PERIOD OF 3 YEARS
LOT 1403 RP (PART) IN D.D. 77, PING CHE, TA KWU LING, N.T.

規劃署
PLANNING
DEPARTMENT



參考編號
REFERENCE No.
A/NE-TKL/765

圖 PLAN
A-4