



LEGEND:

- - - - - APPLICATION SITE AND LOT BOUNDARY
- CMS1** COVERED METAL STRUCTURE (TOILET) (SIZE: 2.5m X 4m x 3mH; AREA: 10 SQ. M.)
- CMS2** COVERED METAL STRUCTURE (ANCILLARY OFFICE) (SIZE: 2.5m X 6m x 3mH; AREA: 15 SQ. M.)
- CMS3** COVERED METAL STRUCTURE (STORAGE) (AREA: 725 SQ. M. APPROX. (5m(H)))
- CP** OPEN CAR PARKING SPACE (SIZE: 2.5m X 5m)
- L/UL** LOADING / UNLOADING SPACE (SIZE: 3.5m X 11m)

PROJECT : PROPOSED TEMPORARY WAREHOUSE FOR STORAGE OF CONSTRUCTION MATERIALS FOR A PERIOD OF 3 YEARS

DRAWING NO.: L-02

LOCATION: LOT NOS. 497(PART), 498(PART), 499(PART) & 500(PART) IN D.D. 87, PING CHE, TA KWU LING, NEW TERRITORIES

~~SCALE: 1:500(A3)~~

DRAWING TITLE: LAYOUT PLAN

DATE: JUL 2024

參考編號
REFERENCE No.



A/NE-TKL/780

繪圖

DRAWING A-1

(來源 : 申請人於2024年10月7日呈交的資料)

(SOURCE : APPLICANT'S SUBMISSION ON 7.10.2024)

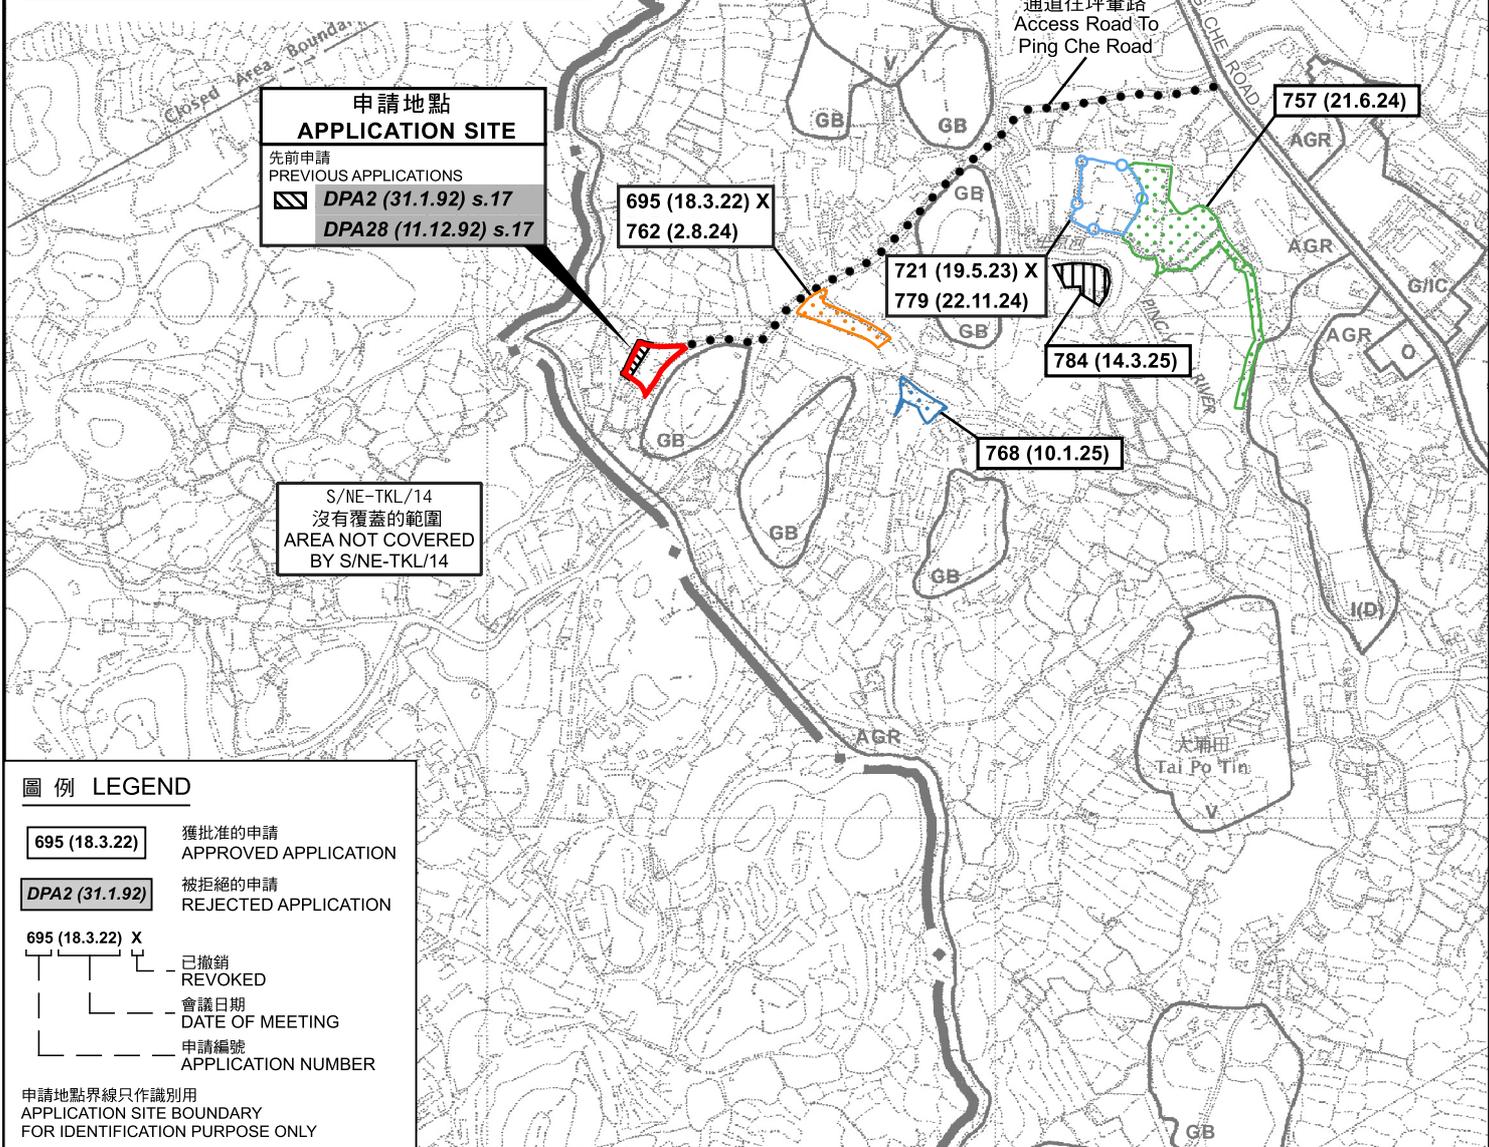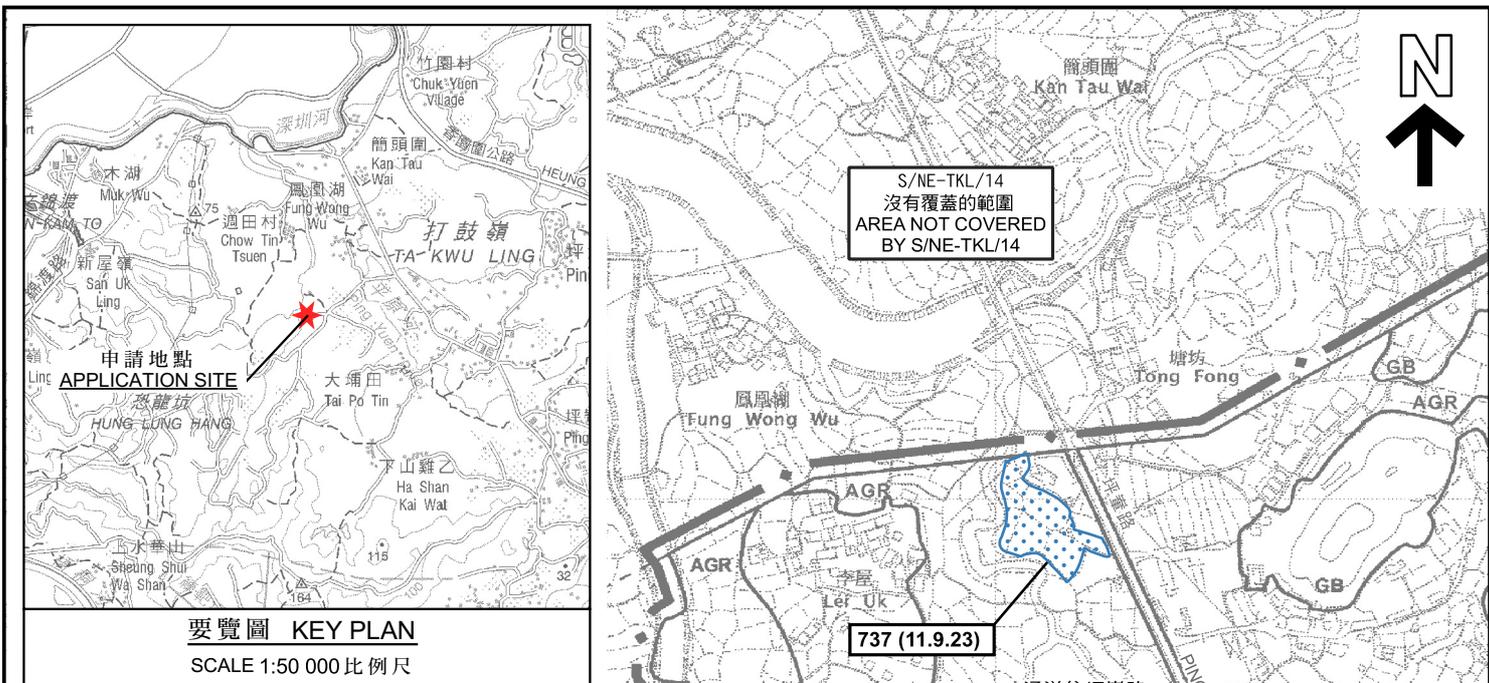

本摘要圖於2025年3月18日擬備，
所根據的資料為於2010年2月2日
核准的分區計劃大綱圖編號S/NE-TKL/14
EXTRACT PLAN PREPARED ON 18.3.2025
BASED ON OUTLINE ZONING PLAN
No. S/NE-TKL/14 APPROVED ON 2.2.2010

位置圖 LOCATION PLAN


臨時貨倉存放建築材料(為期3年)
新界打鼓嶺坪輦丈量約份第87約地段第497號、第498號、第499號及第500號
TEMPORARY WAREHOUSE FOR STORAGE OF
CONSTRUCTION MATERIALS FOR A PERIOD OF 3 YEARS
LOTS 497, 498, 499 AND 500 IN D.D. 87,
PING CHE, TA KWU LING, N.T.
SCALE 1:7 500 比例尺

米 100 0 100 200 300 米
METRES

規劃署
PLANNING
DEPARTMENT

參考編號
REFERENCE No.
A/NE-TKL/780

圖 PLAN
A-1

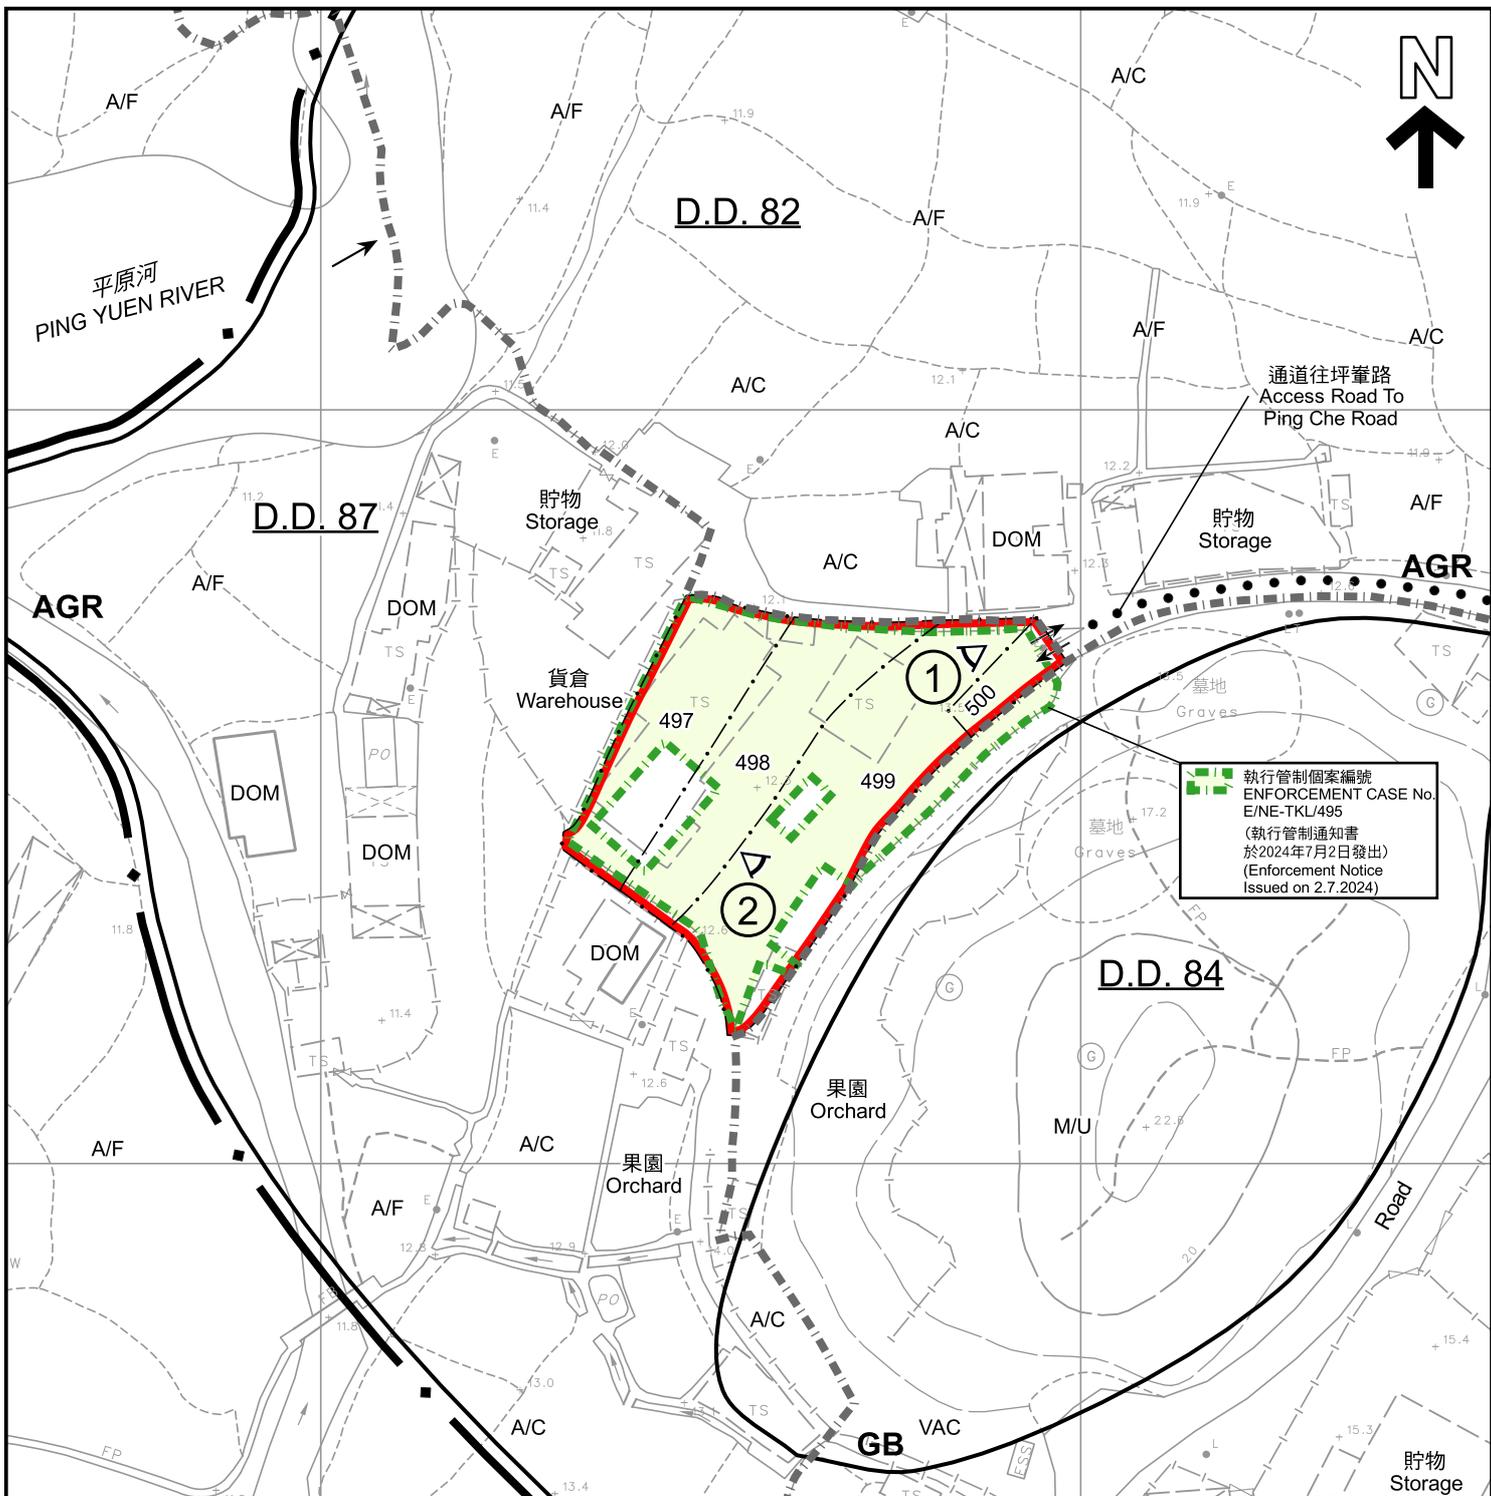

 執行管制個案編號
 ENFORCEMENT CASE No.
 E/NE-TKL/495
 (執行管制通知書
 於2024年7月2日發出)
 (Enforcement Notice
 Issued on 2.7.2024)

圖例 LEGEND

- | | | | |
|------------------------------------------------------------------------------------|-------------------------------------------------------------------------------|-----|--------------------------------------|
|  | 申請地點 (界線只作識別用)
APPLICATION SITE (BOUNDARY FOR IDENTIFICATION PURPOSE ONLY) | A/C | 常耕農地
CULTIVATED AGRICULTURAL LAND |
| AGR | 農業
AGRICULTURE | A/F | 休耕農地
FALLOW AGRICULTURAL LAND |
| GB | 綠化地帶
GREEN BELT | DOM | 住用構築物
DOMESTIC STRUCTURE |
|  | 實地照片的觀景點
VIEWING POINT OF SITE PHOTO | M/U | 荒地
UNUSED LAND |
|  | 入口/出口
INGRESS / EGRESS | VAC | 空置
VACANT |

註釋 Notes :

- (1) 2024年10月15日勘測的土地用途
Land uses shown on this plan are in accordance with the land use survey conducted by the Planning Department on 15.10.2024

平面圖 SITE PLAN

臨時貨倉存放建築材料(為期3年)


新界打鼓嶺坪壘丈量約份第87約地段第497號、第498號、第499號及第500號

TEMPORARY WAREHOUSE FOR STORAGE OF CONSTRUCTION MATERIALS FOR A PERIOD OF 3 YEARS

LOTS 497, 498, 499 AND 500 IN D.D. 87,

PING CHE, TA KWU LING, N.T.

SCALE 1 : 1 000 比例尺

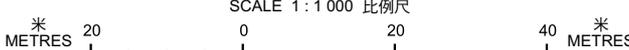

本摘要圖於2025年3月18日擬備，
所根據的資料為測量圖編號

3-NW-18C

EXTRACT PLAN PREPARED ON 18.3.2025

BASED ON SURVEY SHEET No.

3-NW-18C

規劃署

PLANNING DEPARTMENT



參考編號
REFERENCE No.

A/NE-TKL/780

圖 PLAN

A-2



圖例 LEGEND



申請地點 (界線只作識別用)
APPLICATION SITE (BOUNDARY FOR IDENTIFICATION PURPOSE ONLY)

本摘要圖於2025年3月17日擬備，
所根據的資料為地政總署於2023年2月21日
拍得的航攝照片編號E183859C
EXTRACT PLAN PREPARED ON 17.3.2025
BASED ON AERIAL PHOTO No. E183859C
TAKEN ON 21.2.2023 BY
LANDS DEPARTMENT

航攝照片 AERIAL PHOTO

臨時貨倉存放建築材料 (為期3年)
新界打鼓嶺坪輦丈量約份第87約地段第497號、第498號、第499號及第500號
TEMPORARY WAREHOUSE FOR STORAGE OF
CONSTRUCTION MATERIALS FOR A PERIOD OF 3 YEARS
LOTS 497, 498, 499 AND 500 IN D.D. 87,
PING CHE, TA KWU LING, N.T.

規劃署
PLANNING
DEPARTMENT



參考編號
REFERENCE No.
A/NE-TKL/780

圖 PLAN
A-3



申請地點界線只作識別用
APPLICATION SITE BOUNDARY FOR IDENTIFICATION PURPOSE ONLY

實地照片 SITE PHOTOS

臨時貨倉存放建築材料(為期3年)
新界打鼓嶺坪輦丈量約份第87約地段第497號、第498號、第499號及第500號
TEMPORARY WAREHOUSE FOR STORAGE OF
CONSTRUCTION MATERIALS FOR A PERIOD OF 3 YEARS
LOTS 497, 498, 499 AND 500 IN D.D. 87,
PING CHE, TA KWU LING, N.T.

規劃署
PLANNING
DEPARTMENT



參考編號
REFERENCE No.

A/NE-TKL/780

圖 PLAN

A-4

本圖於2025年3月18日擬備，
所根據的資料為攝於2025年3月17日
的實地照片
PLAN PREPARED ON 18.3.2025
BASED ON SITE PHOTOS TAKEN ON
17.3.2025