


## 泊車、上落客貨和行人通道建議

行人通道路線

符合運輸署製定 TPDM  
安全視野區之指引

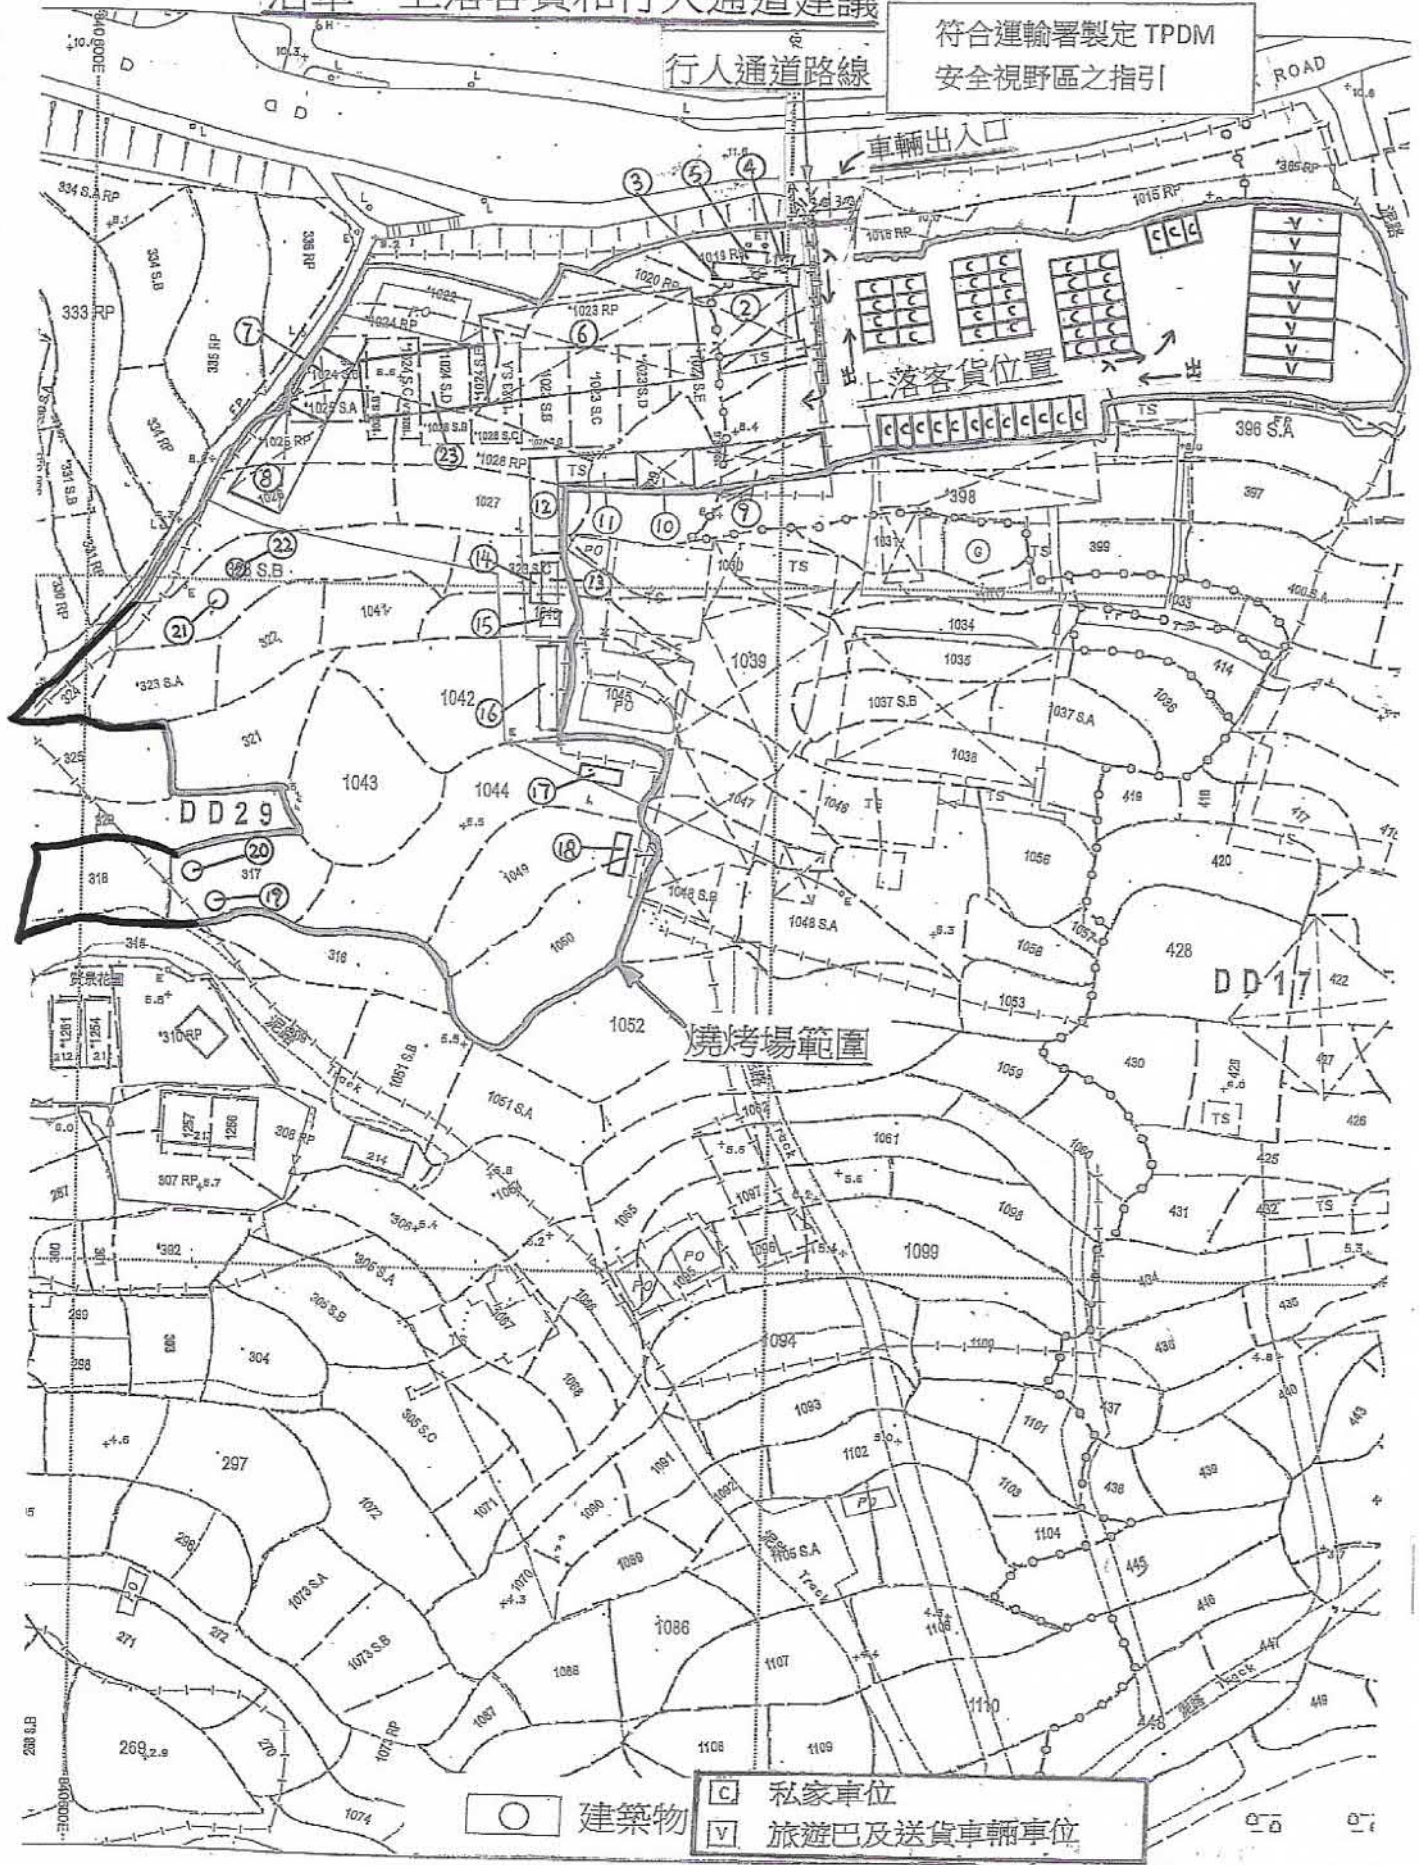

參考編號  
REFERENCE No.

A/NE-TK/698

繪圖 DRAWING A-1


(來源：申請人建議書)  
(SOURCE: APPLICANT'S SUBMISSION PLAN)





### 要覽圖 KEY PLAN

SCALE 1 : 50 000 比例尺

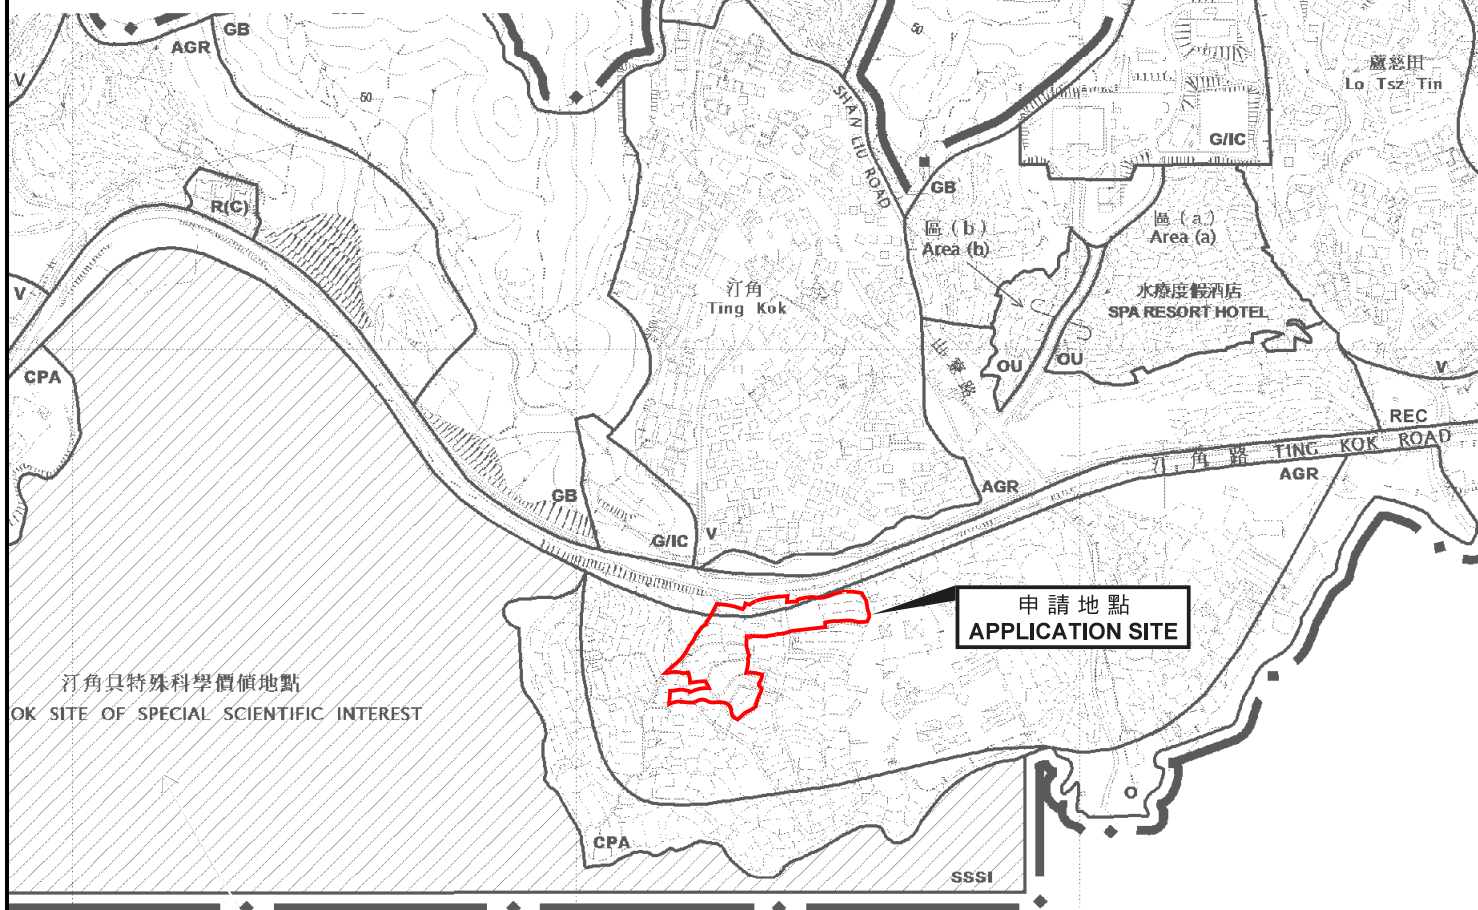

申請地點界線只作識別用  
APPLICATION SITE BOUNDARY  
FOR IDENTIFICATION PURPOSE ONLY

### 位置圖 LOCATION PLAN

擬議臨時燒烤場及停車場（為期3年）  
PROPOSED TEMPORARY BARBECUE SITE AND CAR PARK  
FOR A PERIOD OF 3 YEARS  
VARIOUS LOTS IN D.D. 17 AND D.D. 29,  
TING KOK VILLAGE, TING KOK ROAD, TAI PO, N.T.

SCALE 1 : 7 500 比例尺  
米 100 0 100 200 300 米  
METRES


規劃署  
PLANNING  
DEPARTMENT



參考編號  
REFERENCE No.  
A/NE-TK/698

圖 PLAN  
A-1

本摘要圖於2021年2月16日擬備，  
所根據的資料為於2015年10月27日核准的  
分區計劃大綱圖編號S/NE-TK/19  
EXTRACT PLAN PREPARED ON 16.2.2021  
BASED ON OUTLINE ZONING PLAN  
No. S/NE-TK/19 APPROVED ON 27.10.2015

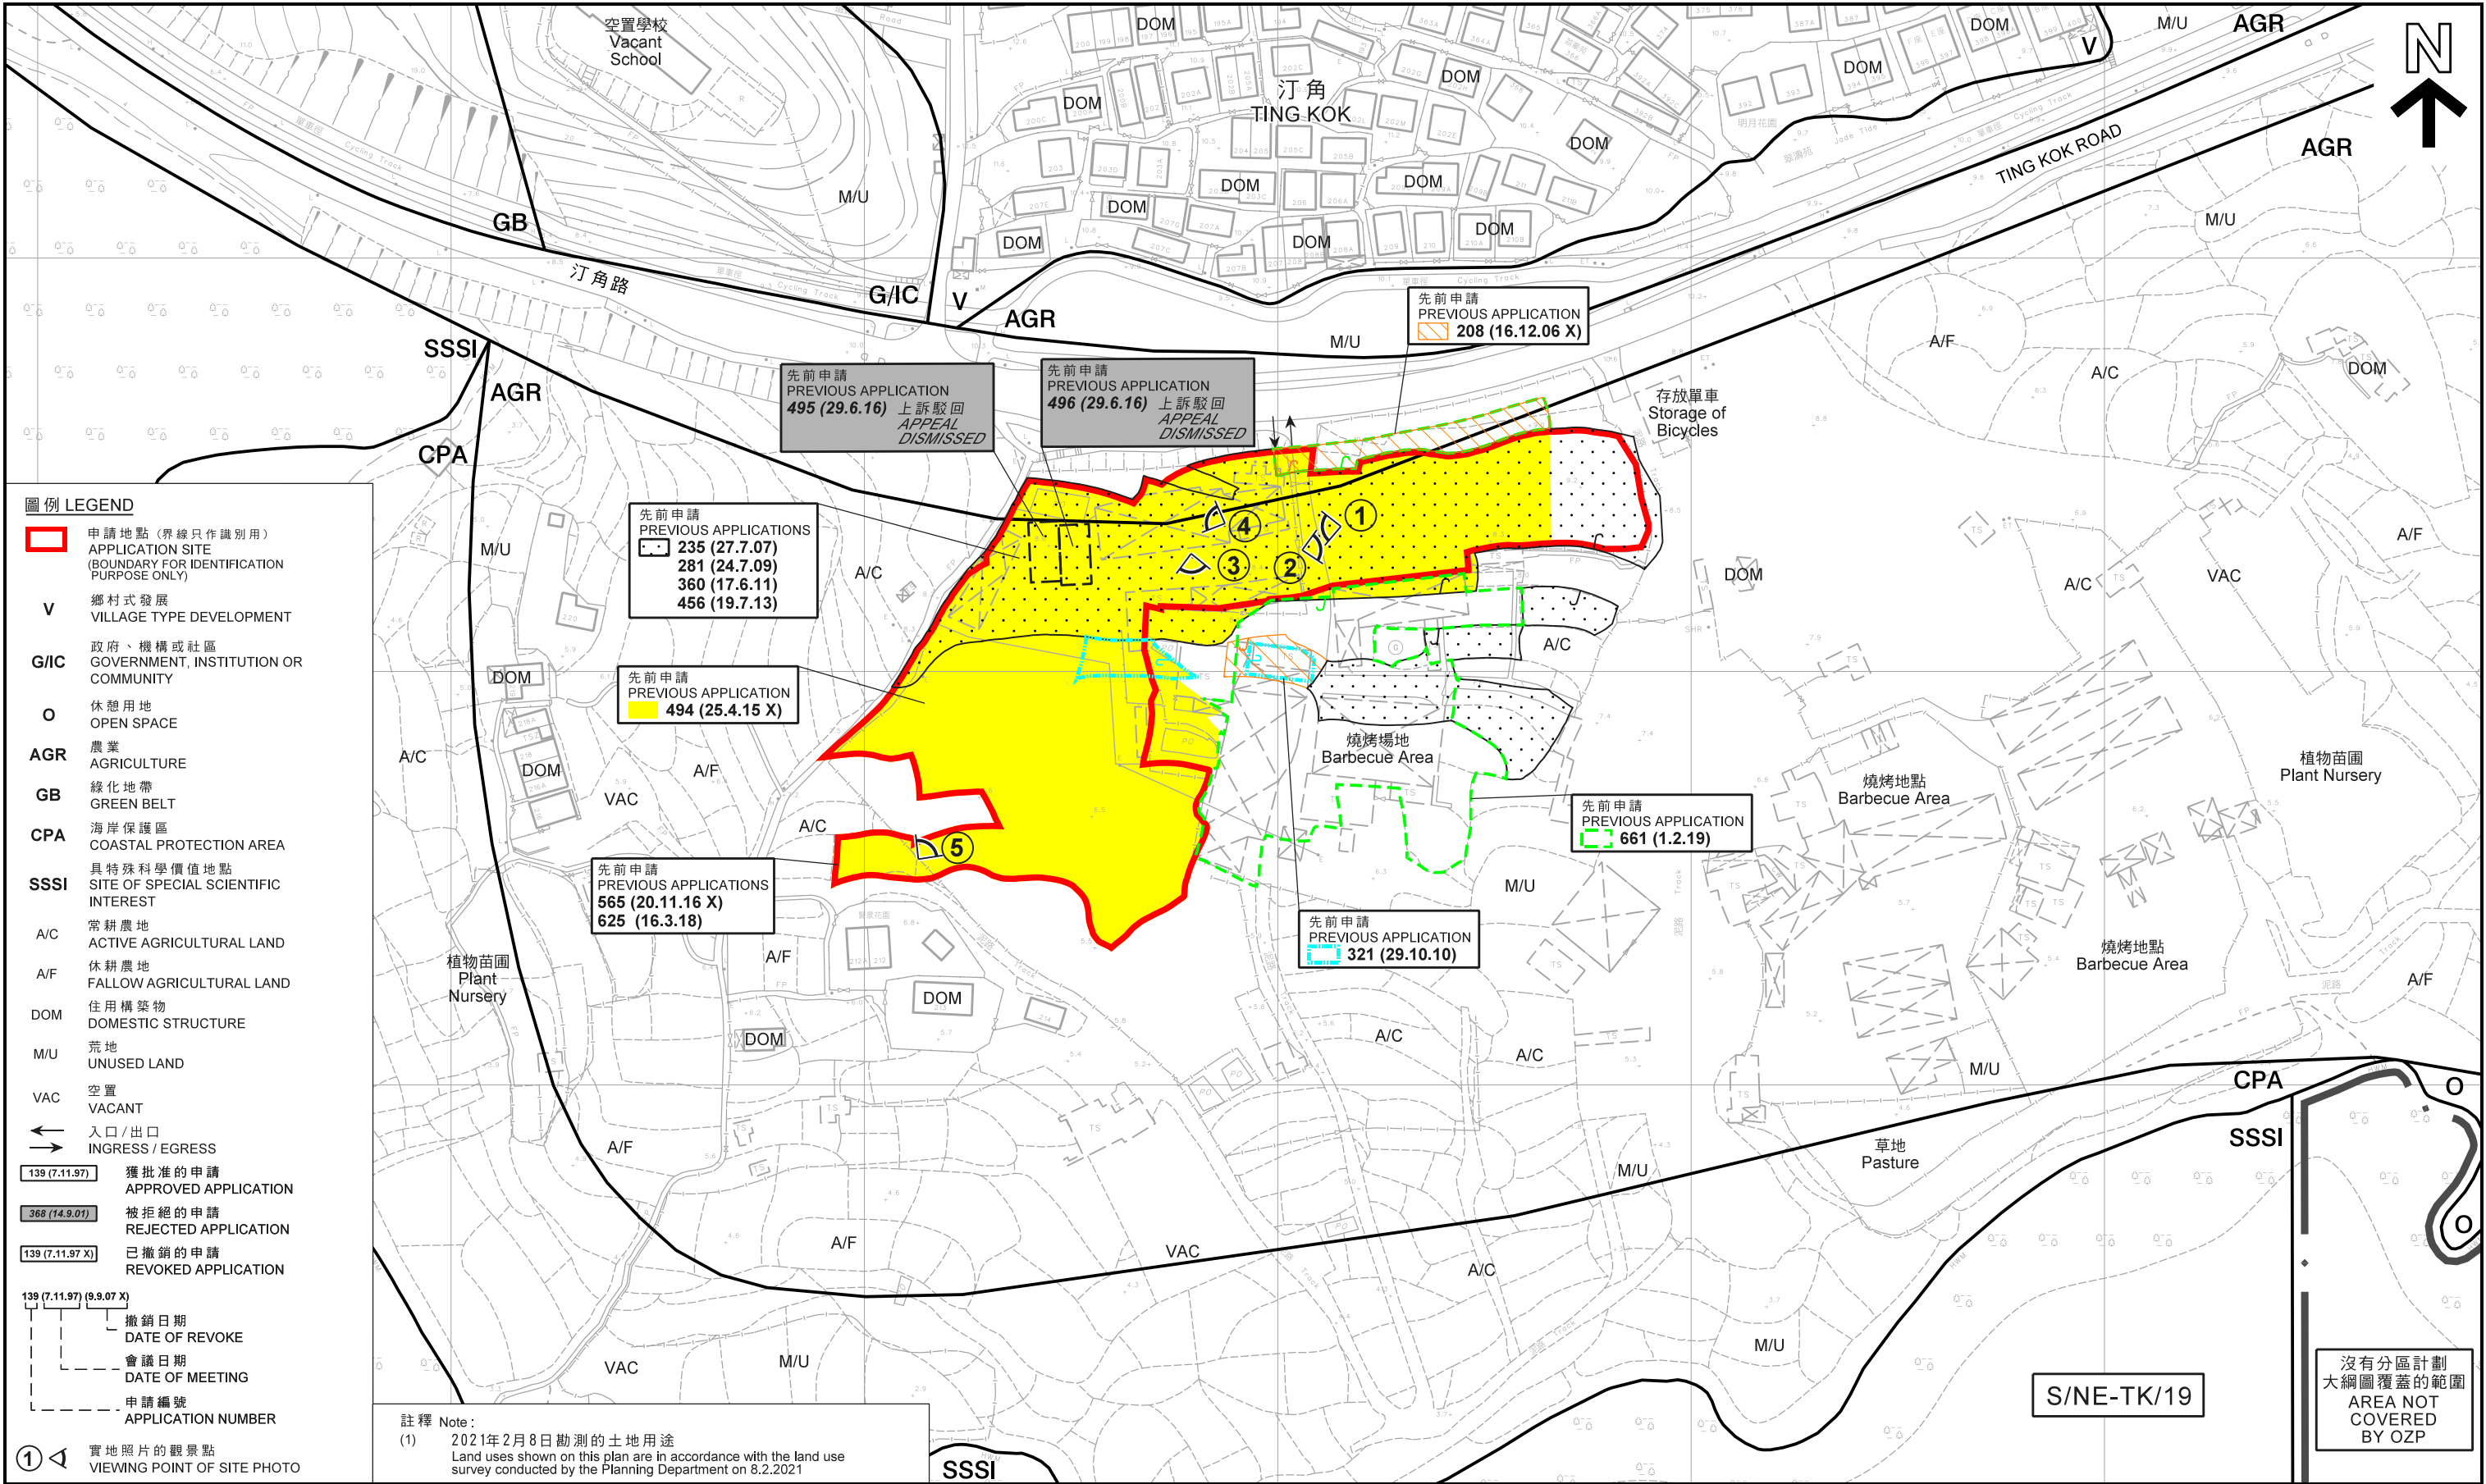

平面圖 SITE PLAN  
先前申請 PREVIOUS CASES

本摘要圖於2021年3月3日擬備，所根據的  
資料為測量圖編號3-SE-22B、22D、23A及23C  
EXTRACT PLAN PREPARED ON 3.3.2021  
BASED ON SURVEY SHEETS No. 3-SE-22B, 22D, 23A & 23C

擬議臨時燒烤場及停車場（為期3年）  
新界大埔汀角路汀角村丈量約份第17約及第29約多幅地段  
PROPOSED TEMPORARY BARBECUE SITE AND CAR PARK FOR A PERIOD OF 3 YEARS  
VARIOUS LOTS IN D.D. 17 AND D.D. 29,  
TING KOK VILLAGE, TING KOK ROAD, TAI PO, N.T.

SCALE 1 : 1 500 比例尺  
米 20 0 20 40 60 80 100 120 米  
METRES


規 劃 署  
PLANNING  
DEPARTMENT



參考編號  
REFERENCE No.  
A/NE-TK/698

圖 PLAN  
A-2a



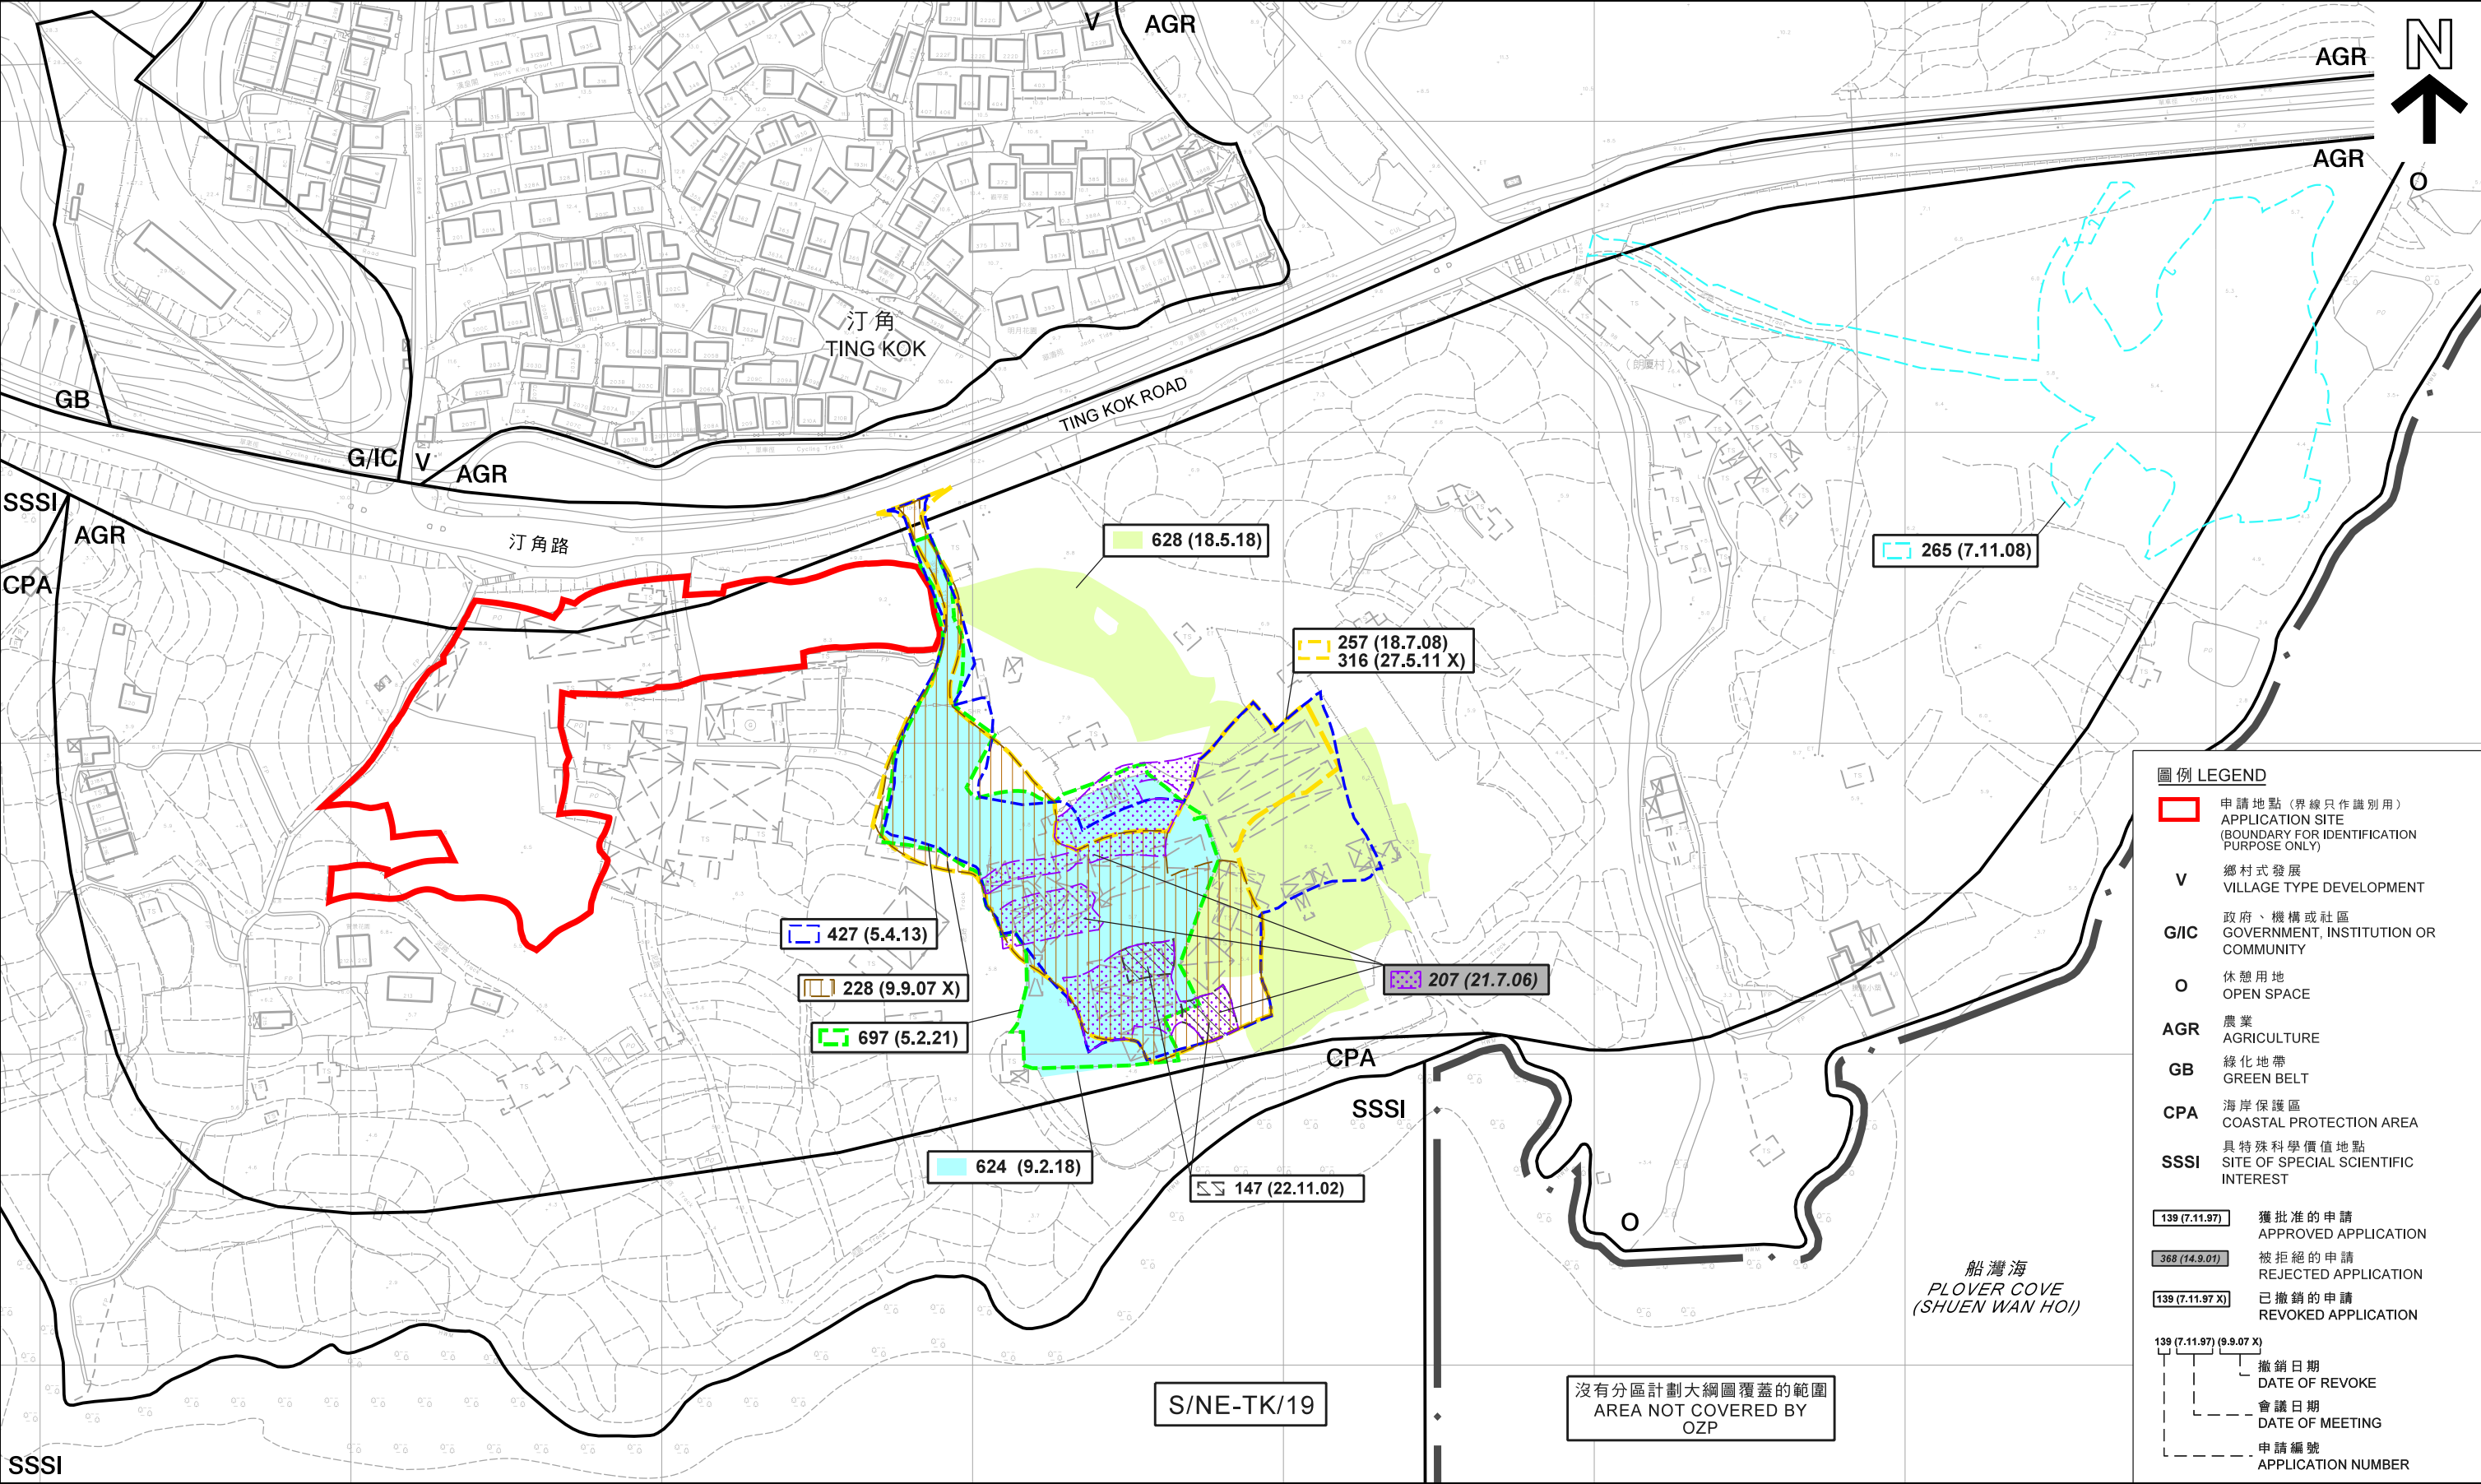

圖例 LEGEND

申請地點 (界線只作識別用)  
APPLICATION SITE  
(BOUNDARY FOR IDENTIFICATION  
PURPOSE ONLY)

V

鄉村式發展  
VILLAGE TYPE DEVELOPMENT

G/IC

政府、機構或社區  
GOVERNMENT, INSTITUTION OR  
COMMUNITY

O

休憩用地  
OPEN SPACE

AGR

農業  
AGRICULTURE

GB

綠化地帶  
GREEN BELT

CPA

海岸保護區  
COASTAL PROTECTION AREA

SSSI

具特殊科學價值地點  
SITE OF SPECIAL SCIENTIFIC  
INTEREST

139 (7.11.97)

獲批准的申請  
APPROVED APPLICATION

368 (14.9.01)

被拒絕的申請  
REJECTED APPLICATION

139 (7.11.97 X)

已撤銷的申請  
REVOKED APPLICATION

139 (7.11.97) (9.9.07 X)

撤銷日期  
DATE OF REVOKE

139 (7.11.97) (9.9.07 X)

會議日期  
DATE OF MEETING

139 (7.11.97) (9.9.07 X)

申請編號  
APPLICATION NUMBER

本摘要圖於2021年3月3日擬備，所根據的資料為測量圖編號3-SE-22B、22D、23A、23B及23C  
EXTRACT PLAN PREPARED ON 3.3.2021  
BASED ON SURVEY SHEETS No. 3-SE-22B, 22D, 23A, 23B & 23C

平面圖 SITE PLAN

類近申請 SIMILAR CASES

擬議臨時燒烤場及停車場 (為期3年)  
PROPOSED TEMPORARY BARBECUE SITE AND CAR PARK FOR A PERIOD OF 3 YEARS  
VARIOUS LOTS IN D.D. 17 AND D.D. 29,  
TING KOK VILLAGE, TING KOK ROAD, TAI PO, N.T.

新界大埔汀角路汀角村丈量約份第17約及第29約多幅地段

SCALE 1 : 2 000 比例尺


40 0 40 80 120 160 米 METRES

規劃署  
PLANNING  
DEPARTMENT

參考編號  
REFERENCE No.  
A/NE-TK/698

圖 PLAN  
A-2b



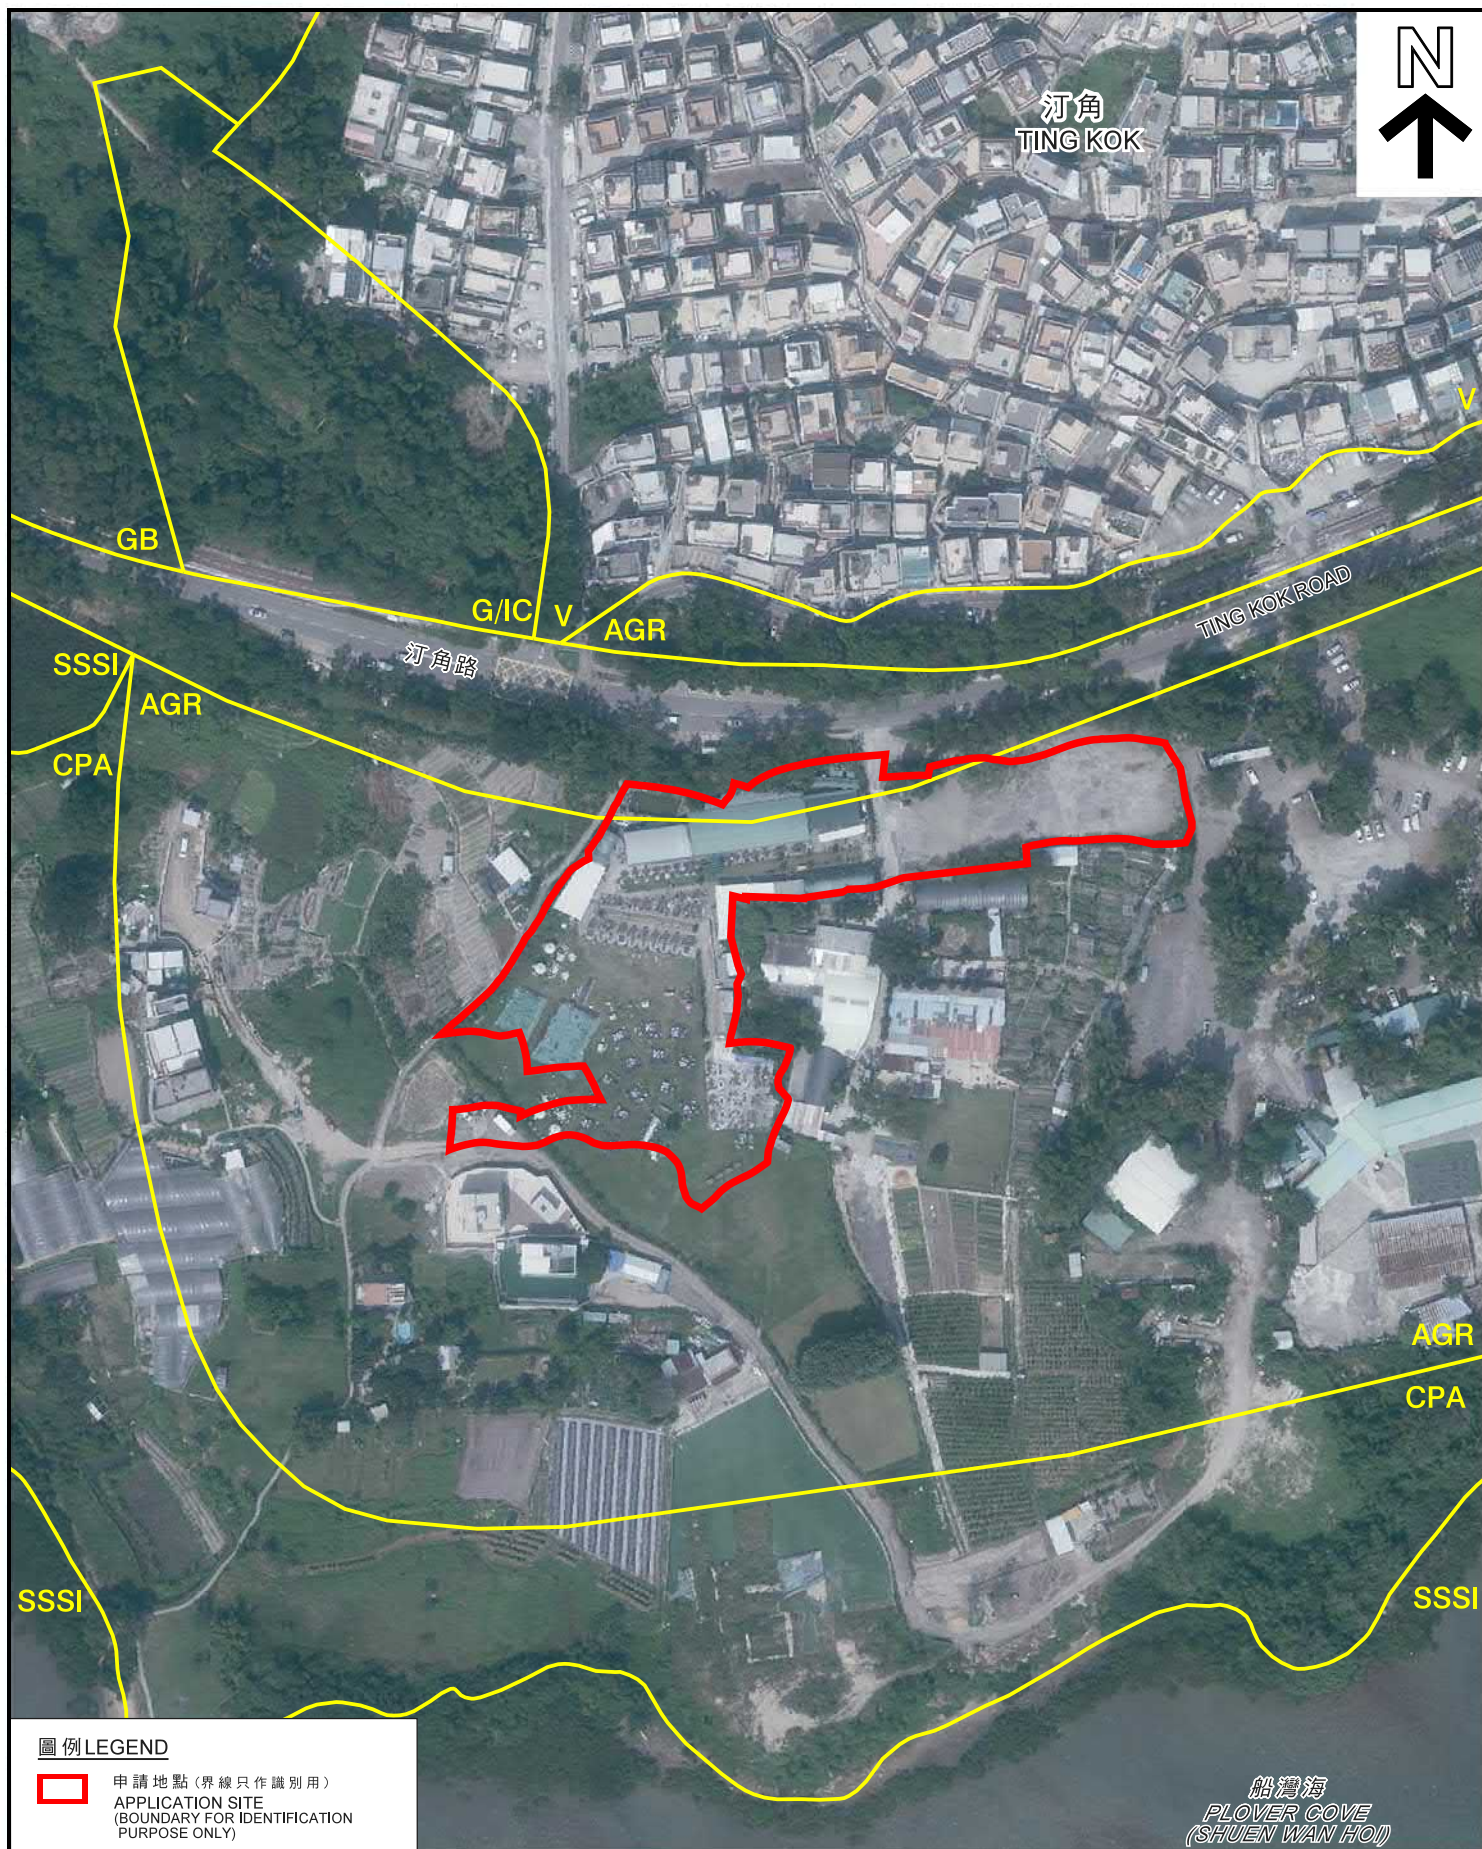

圖例 LEGEND

- 申請地點 (界線只作識別用)  
APPLICATION SITE  
(BOUNDARY FOR IDENTIFICATION  
PURPOSE ONLY)

本摘要圖於2021年2月19日擬備，  
所根據的資料為地政總署  
於2019年10月17日拍得的航攝照片  
編號E072009C  
EXTRACT PLAN PREPARED ON 19.2.2021  
BASED ON AERIAL PHOTO No. E072009C  
TAKEN ON 17.10.2019 BY  
LANDS DEPARTMENT

航攝照片 AERIAL PHOTO

擬議臨時燒烤場及停車場 (為期3年)  
新界大埔汀角路汀角村丈量約份第17約及第29約多幅地段  
PROPOSED TEMPORARY BARBECUE SITE AND CAR PARK  
FOR A PERIOD OF 3 YEARS  
VARIOUS LOTS IN D.D. 17 AND D.D. 29,  
TING KOK VILLAGE, TING KOK ROAD, TAI PO, N.T.

規劃署  
PLANNING  
DEPARTMENT



參考編號  
REFERENCE No.  
A/NE-TK/698

圖 PLAN  
A-3



1



2



3



申請地點界線只作識別用  
APPLICATION SITE BOUNDARY FOR IDENTIFICATION PURPOSE ONLY

### 實地照片 SITE PHOTOS

本圖於2021年2月16日擬備，所根據的資料為攝於2021年2月8日的實地照片  
PLAN PREPARED ON 16.2.2021 BASED ON SITE PHOTOS TAKEN ON 8.2.2021

擬議臨時燒烤場及停車場（為期3年）  
新界大埔汀角路汀角村丈量約份第17約及第29約多幅地段  
PROPOSED TEMPORARY BARBECUE SITE AND CAR PARK  
FOR A PERIOD OF 3 YEARS  
VARIOUS LOTS IN D.D. 17 AND D.D. 29,  
TING KOK VILLAGE, TING KOK ROAD, TAI PO, N.T.

規劃署  
PLANNING  
DEPARTMENT



參考編號  
REFERENCE No.  
A/NE-TK/698

圖 PLAN  
A-4a



4



5



申請地點界線只作識別用  
APPLICATION SITE BOUNDARY FOR IDENTIFICATION PURPOSE ONLY

### 實地照片 SITE PHOTOS

本圖於2021年2月16日擬備，所根據的資料為攝於2021年2月8日的實地照片  
PLAN PREPARED ON 16.2.2021 BASED ON SITE PHOTOS TAKEN ON 8.2.2021

擬議臨時燒烤場及停車場（為期3年）  
PROPOSED TEMPORARY BARBECUE SITE AND CAR PARK  
FOR A PERIOD OF 3 YEARS  
VARIOUS LOTS IN D.D. 17 AND D.D. 29,  
TING KOK VILLAGE, TING KOK ROAD, TAI PO, N.T.

規劃署  
PLANNING  
DEPARTMENT



參考編號  
REFERENCE No.  
A/NE-TK/698

圖 PLAN  
A-4b