


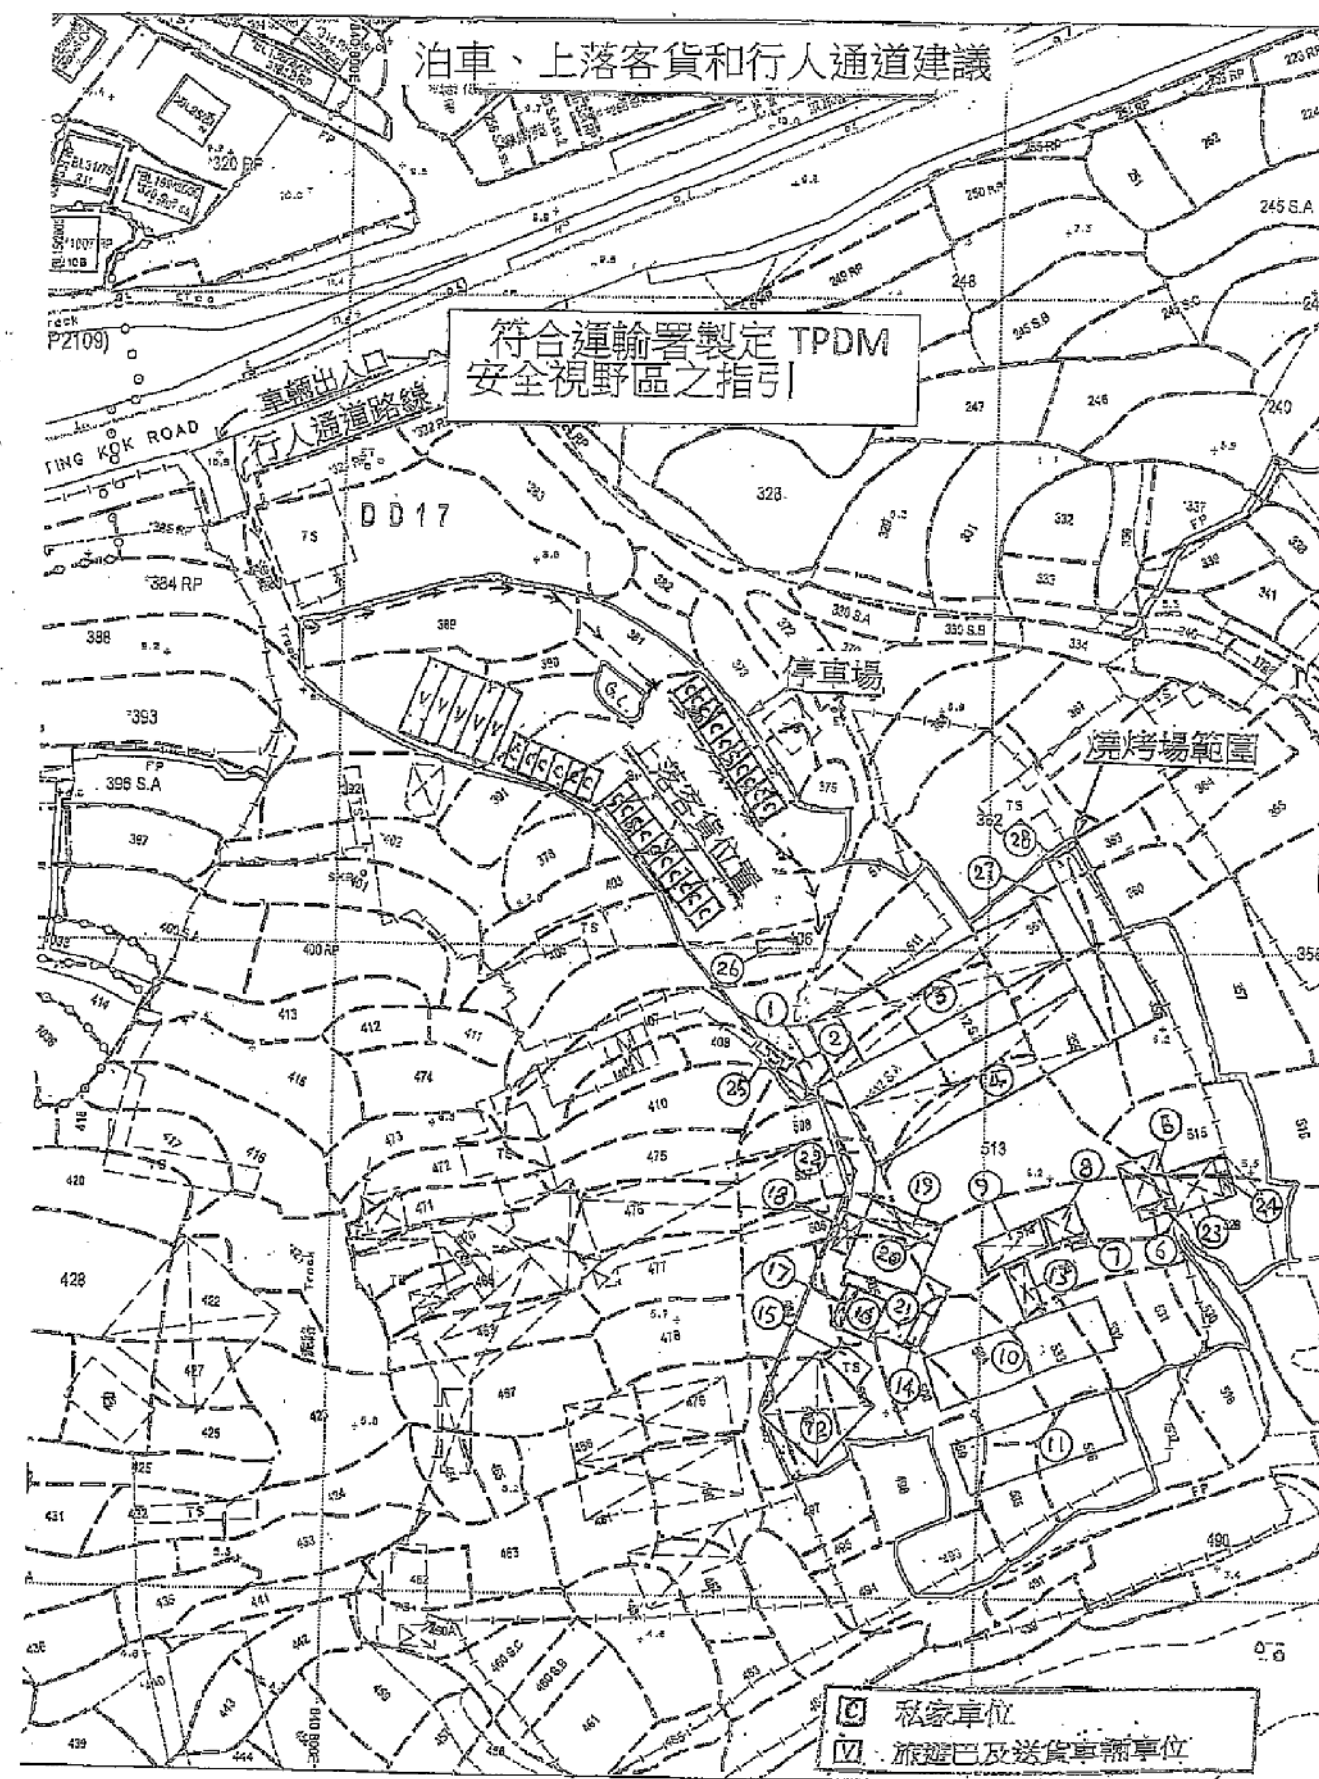

臨時燒烤場建築物資料：


號數	用途	面積	高度	備註
1	接待處	4.8 x 4.6=22.08m ²	3.05m	
2	飲品零食小賣部	9.5 x 4.4=41.8m ²	3.05m	
3	燒烤區	35.6 x 9.5=338.2m ²	3.05m	
4	燒烤區	40.0 x 9.5=380.0m ²	3.05m	
5	洗手間	7.8 x 6.8=53.04m ²	3.05m	
6	洗手間	5.5 x 2.0=11.0m ²	2.14m	
7	雜物倉	3.0 x 2.14=6.42m ²	2.14m	
8	遊戲區	5.0 x 4.8=24.0m ²	2.44m	
9	雜物倉	10.5 x 4.8=50.4m ²	2.44m	
10	燒烤區	28.0 x 9.0=252.0m ²	3.05m	
11	燒烤區	25.0 x 9.0=225.0m ²	3.05m	
12	舞台	12.8 x 11.9=152.32m ²	3.05m	
13	蔭棚	9.0 x 3.5=31.5m ²	2.44m	
14	凍肉櫃	14.88m ²	2.44m	
15	雜物倉	12.2 x 2.44=29.77m ²	2.74m	
16	雜物倉	6.8 x 5.0=34.0m ²	2.74m	
17	蔭棚	6.8 x 1.6=10.88m ²	2.74m	
18	玩具小賣部	6.0 x 3.0=18.0m ²	2.44m	
19	蔭棚	11.9 x 3.0=35.7m ²	3.05m	
20	廚房	11.9 x 8.5=101.15m ²	3.05m	
21	蔭棚	68.0m ²	3.05m	
22	蔭棚	68.0m ²	2.74m	
23	洗手間	7.2 x 6.4=46.08m ²	3.05m	
24	傷殘人士洗手間	6.4 x 2.0=12.8m ²	2.14m	
25	飲品倉	6.10 x 2.44=14.88m ²	2.44m	
26	椅桌倉	6.10 x 2.44=14.88m ²	2.44m	
27	燒烤區	25.0 x 5.0=125.0m ²	4.57m	
28	燒烤區	26.8 x 5.2=139.36m ²	4.57m	
		建築物總面積：2321.14m ²		

備註：全部建築物均為一層高。



要覽圖 KEY PLAN

SCALE 1 : 50 000 比例尺

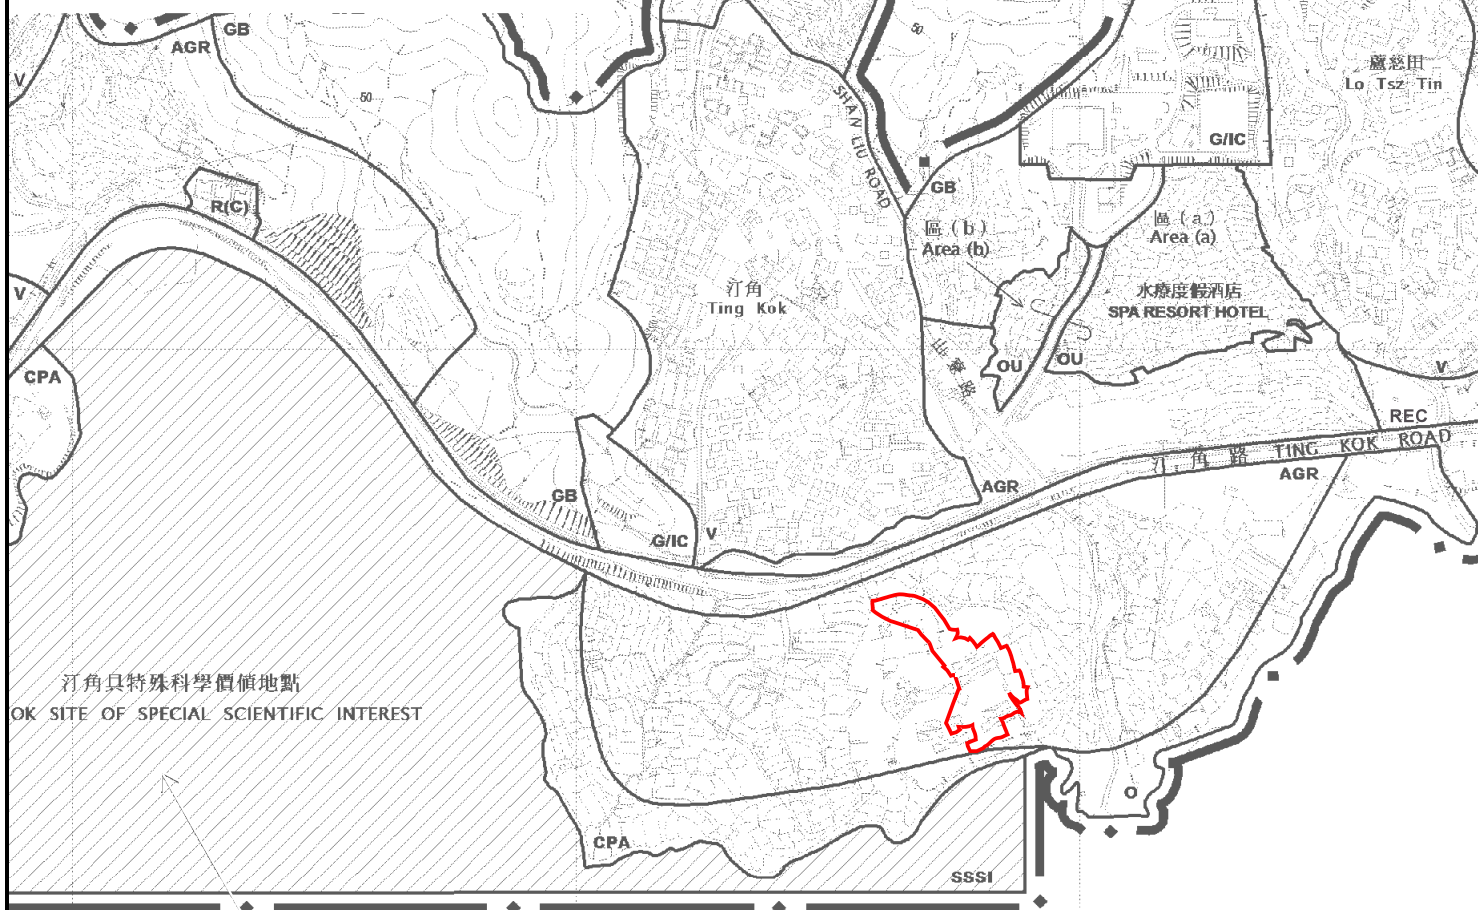

圖例 LEGEND

- 申請地點 APPLICATION SITE
- 申請地點界線只作識別用 APPLICATION SITE BOUNDARY FOR IDENTIFICATION PURPOSE ONLY

位置圖 LOCATION PLAN

本摘要圖於2021年5月4日擬備，
所根據的資料為於2015年10月27日核准的
分區計劃大綱圖編號S/NE-TK/19
EXTRACT PLAN PREPARED ON 4.5.2021
BASED ON OUTLINE ZONING PLAN
No. S/NE-TK/19 APPROVED ON 27.10.2015

擬議臨時燒烤場（為期3年）
新界大埔汀角丈量約份第17約多幅地段及毗連政府土地
PROPOSED TEMPORARY BARBECUE SITE
FOR A PERIOD OF 3 YEARS
VARIOUS LOTS IN D.D. 17 AND ADJOINING GOVERNMENT LAND,
TING KOK, TAI PO, NEW TERRITORIES


SCALE 1 : 7 500 比例尺
米 100 0 100 200 300 米
METRES

規劃署
PLANNING
DEPARTMENT



參考編號
REFERENCE No.
A/NE-TK/704

圖 PLAN
A-1

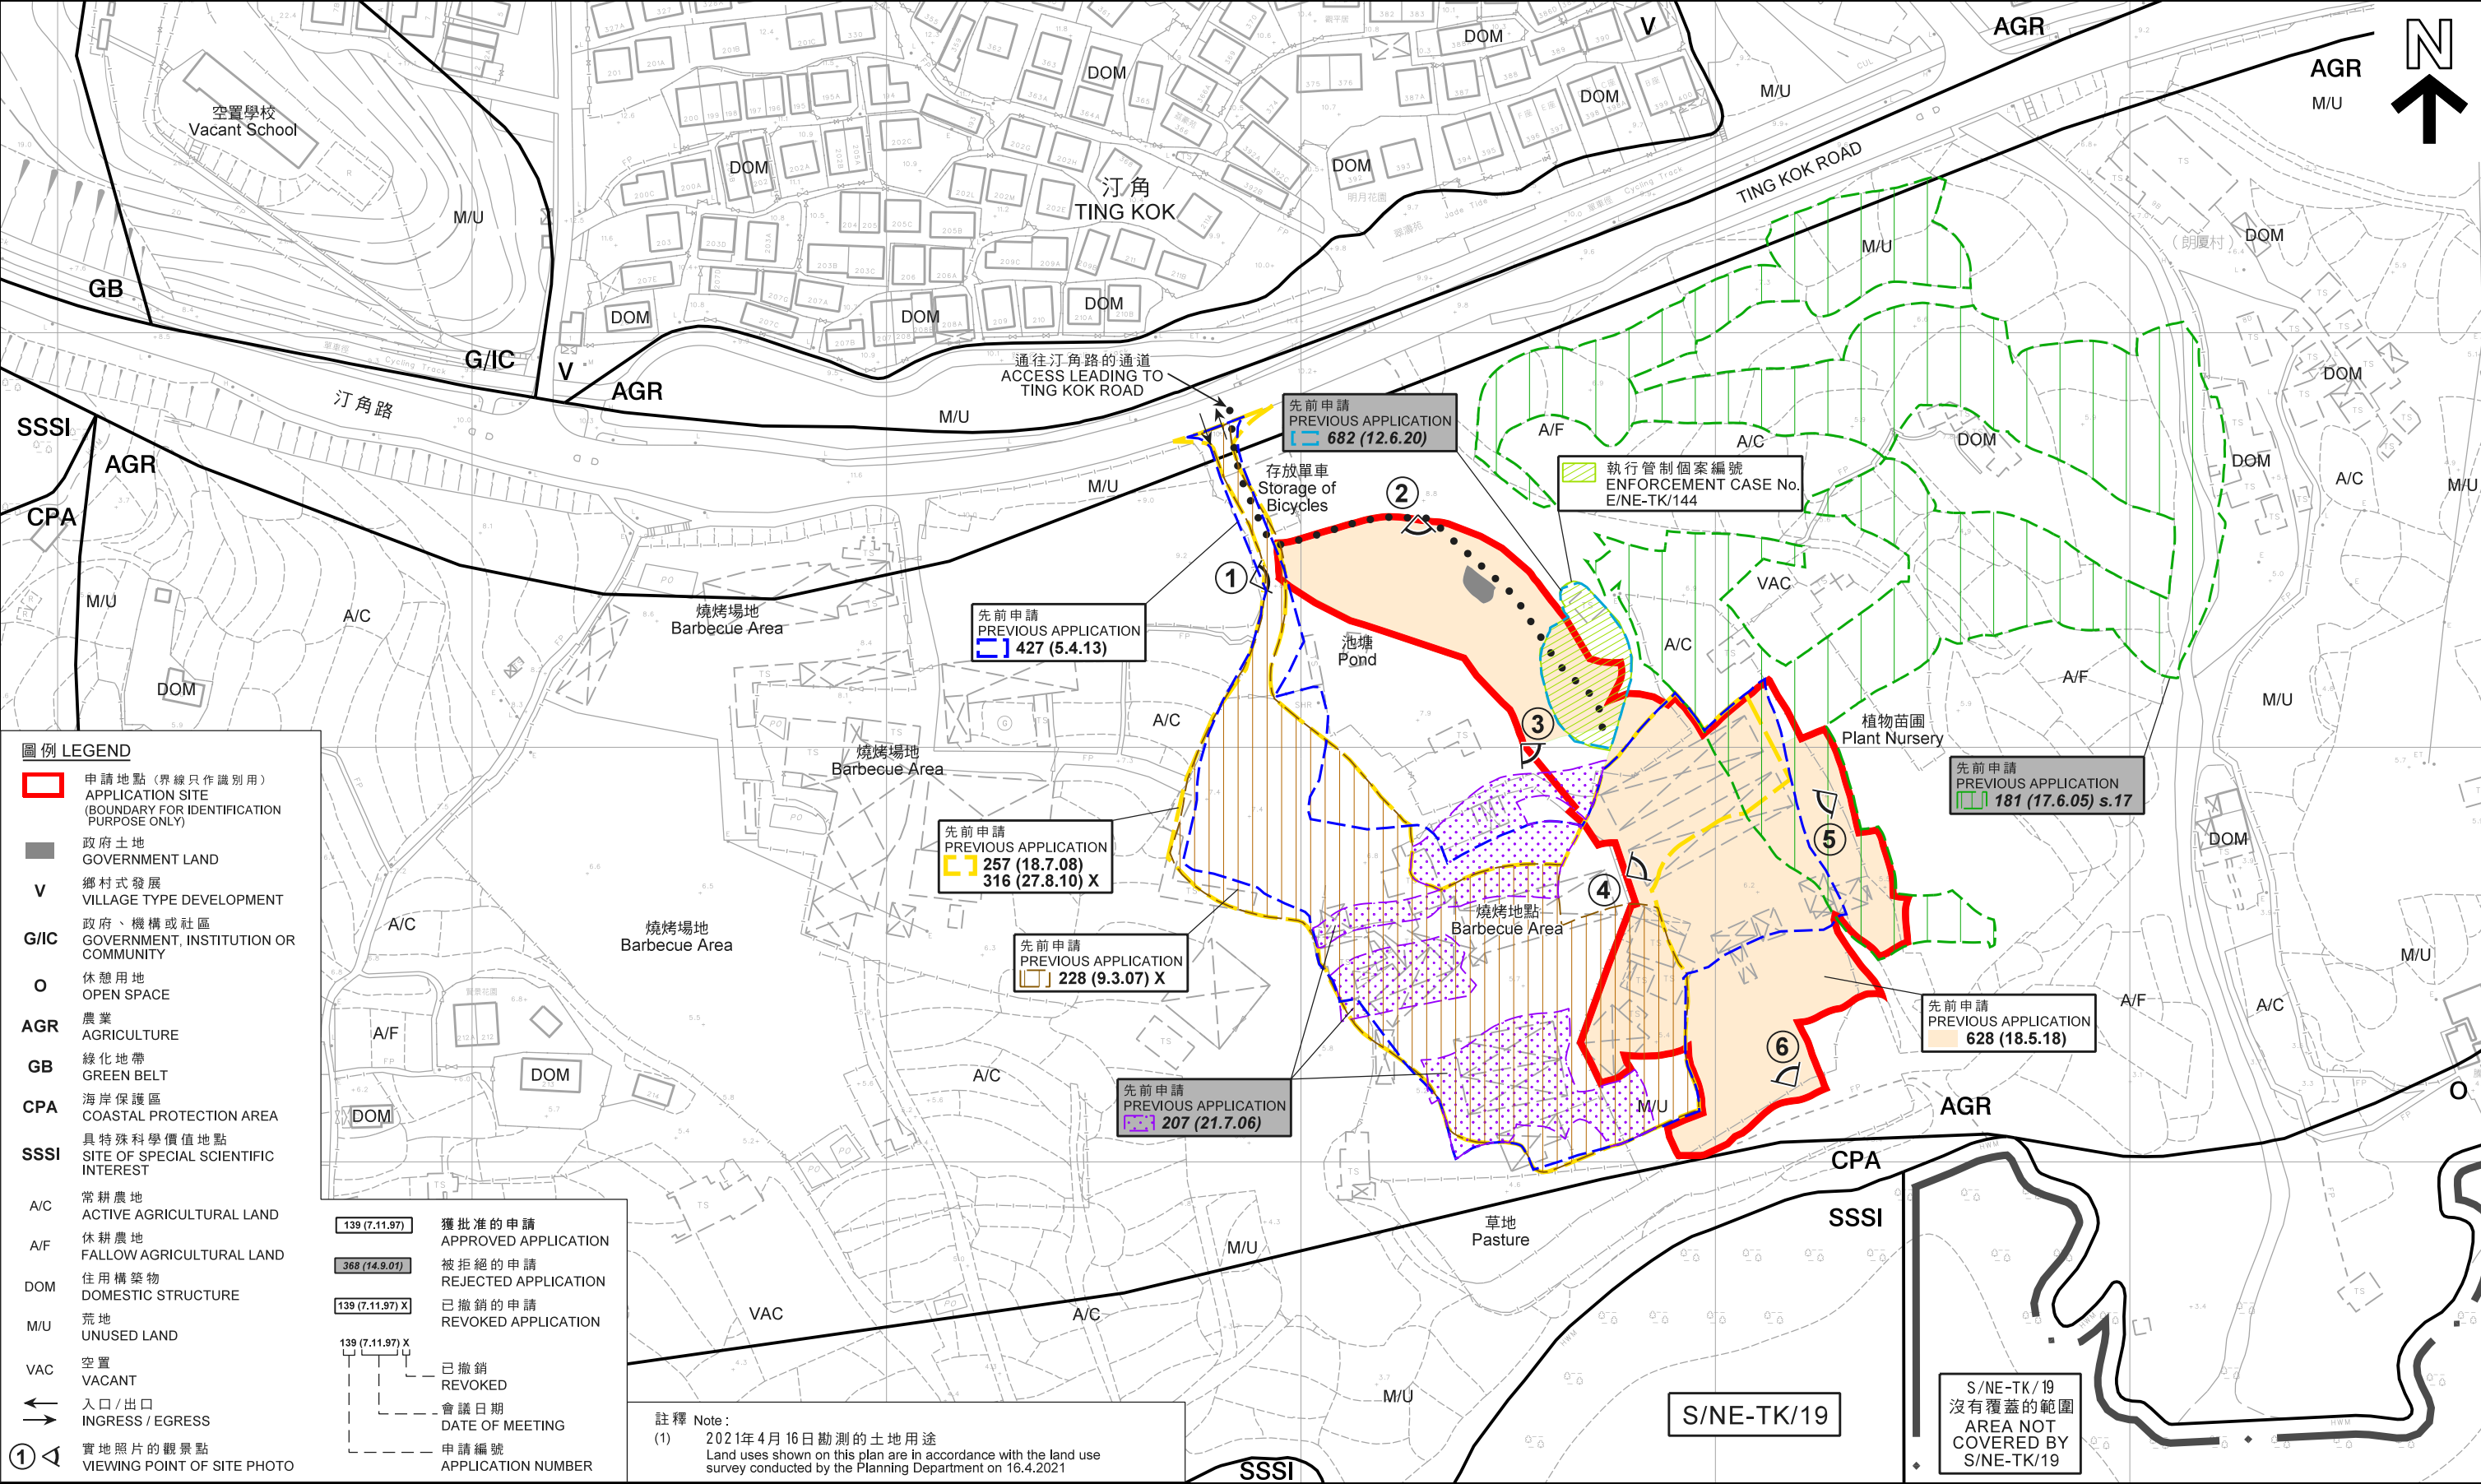


本摘要圖於2021年5月20日擬備，所根據的資料為測量圖編號3-SE-22B、22D、23A及23C
EXTRACT PLAN PREPARED ON 20.5.2021 BASED ON SURVEY SHEETS No. 3-SE-22B, 22D, 23A & 23C

平面圖 SITE PLAN
先前申請 PREVIOUS CASES
擬議臨時燒烤場（為期3年）
新界大埔汀角丈量約份第17約多幅地段及毗連政府土地
PROPOSED TEMPORARY BARBECUE SITE FOR A PERIOD OF 3 YEARS
VARIOUS LOTS IN D.D. 17 AND ADJOINING GOVERNMENT LAND, TING KOK, TAI PO, NEW TERRITORIES
SCALE 1:1 500 比例尺

規劃署
PLANNING
DEPARTMENT

參考編號
REFERENCE No.
A/NE-TK/704

圖 PLAN
A-2a

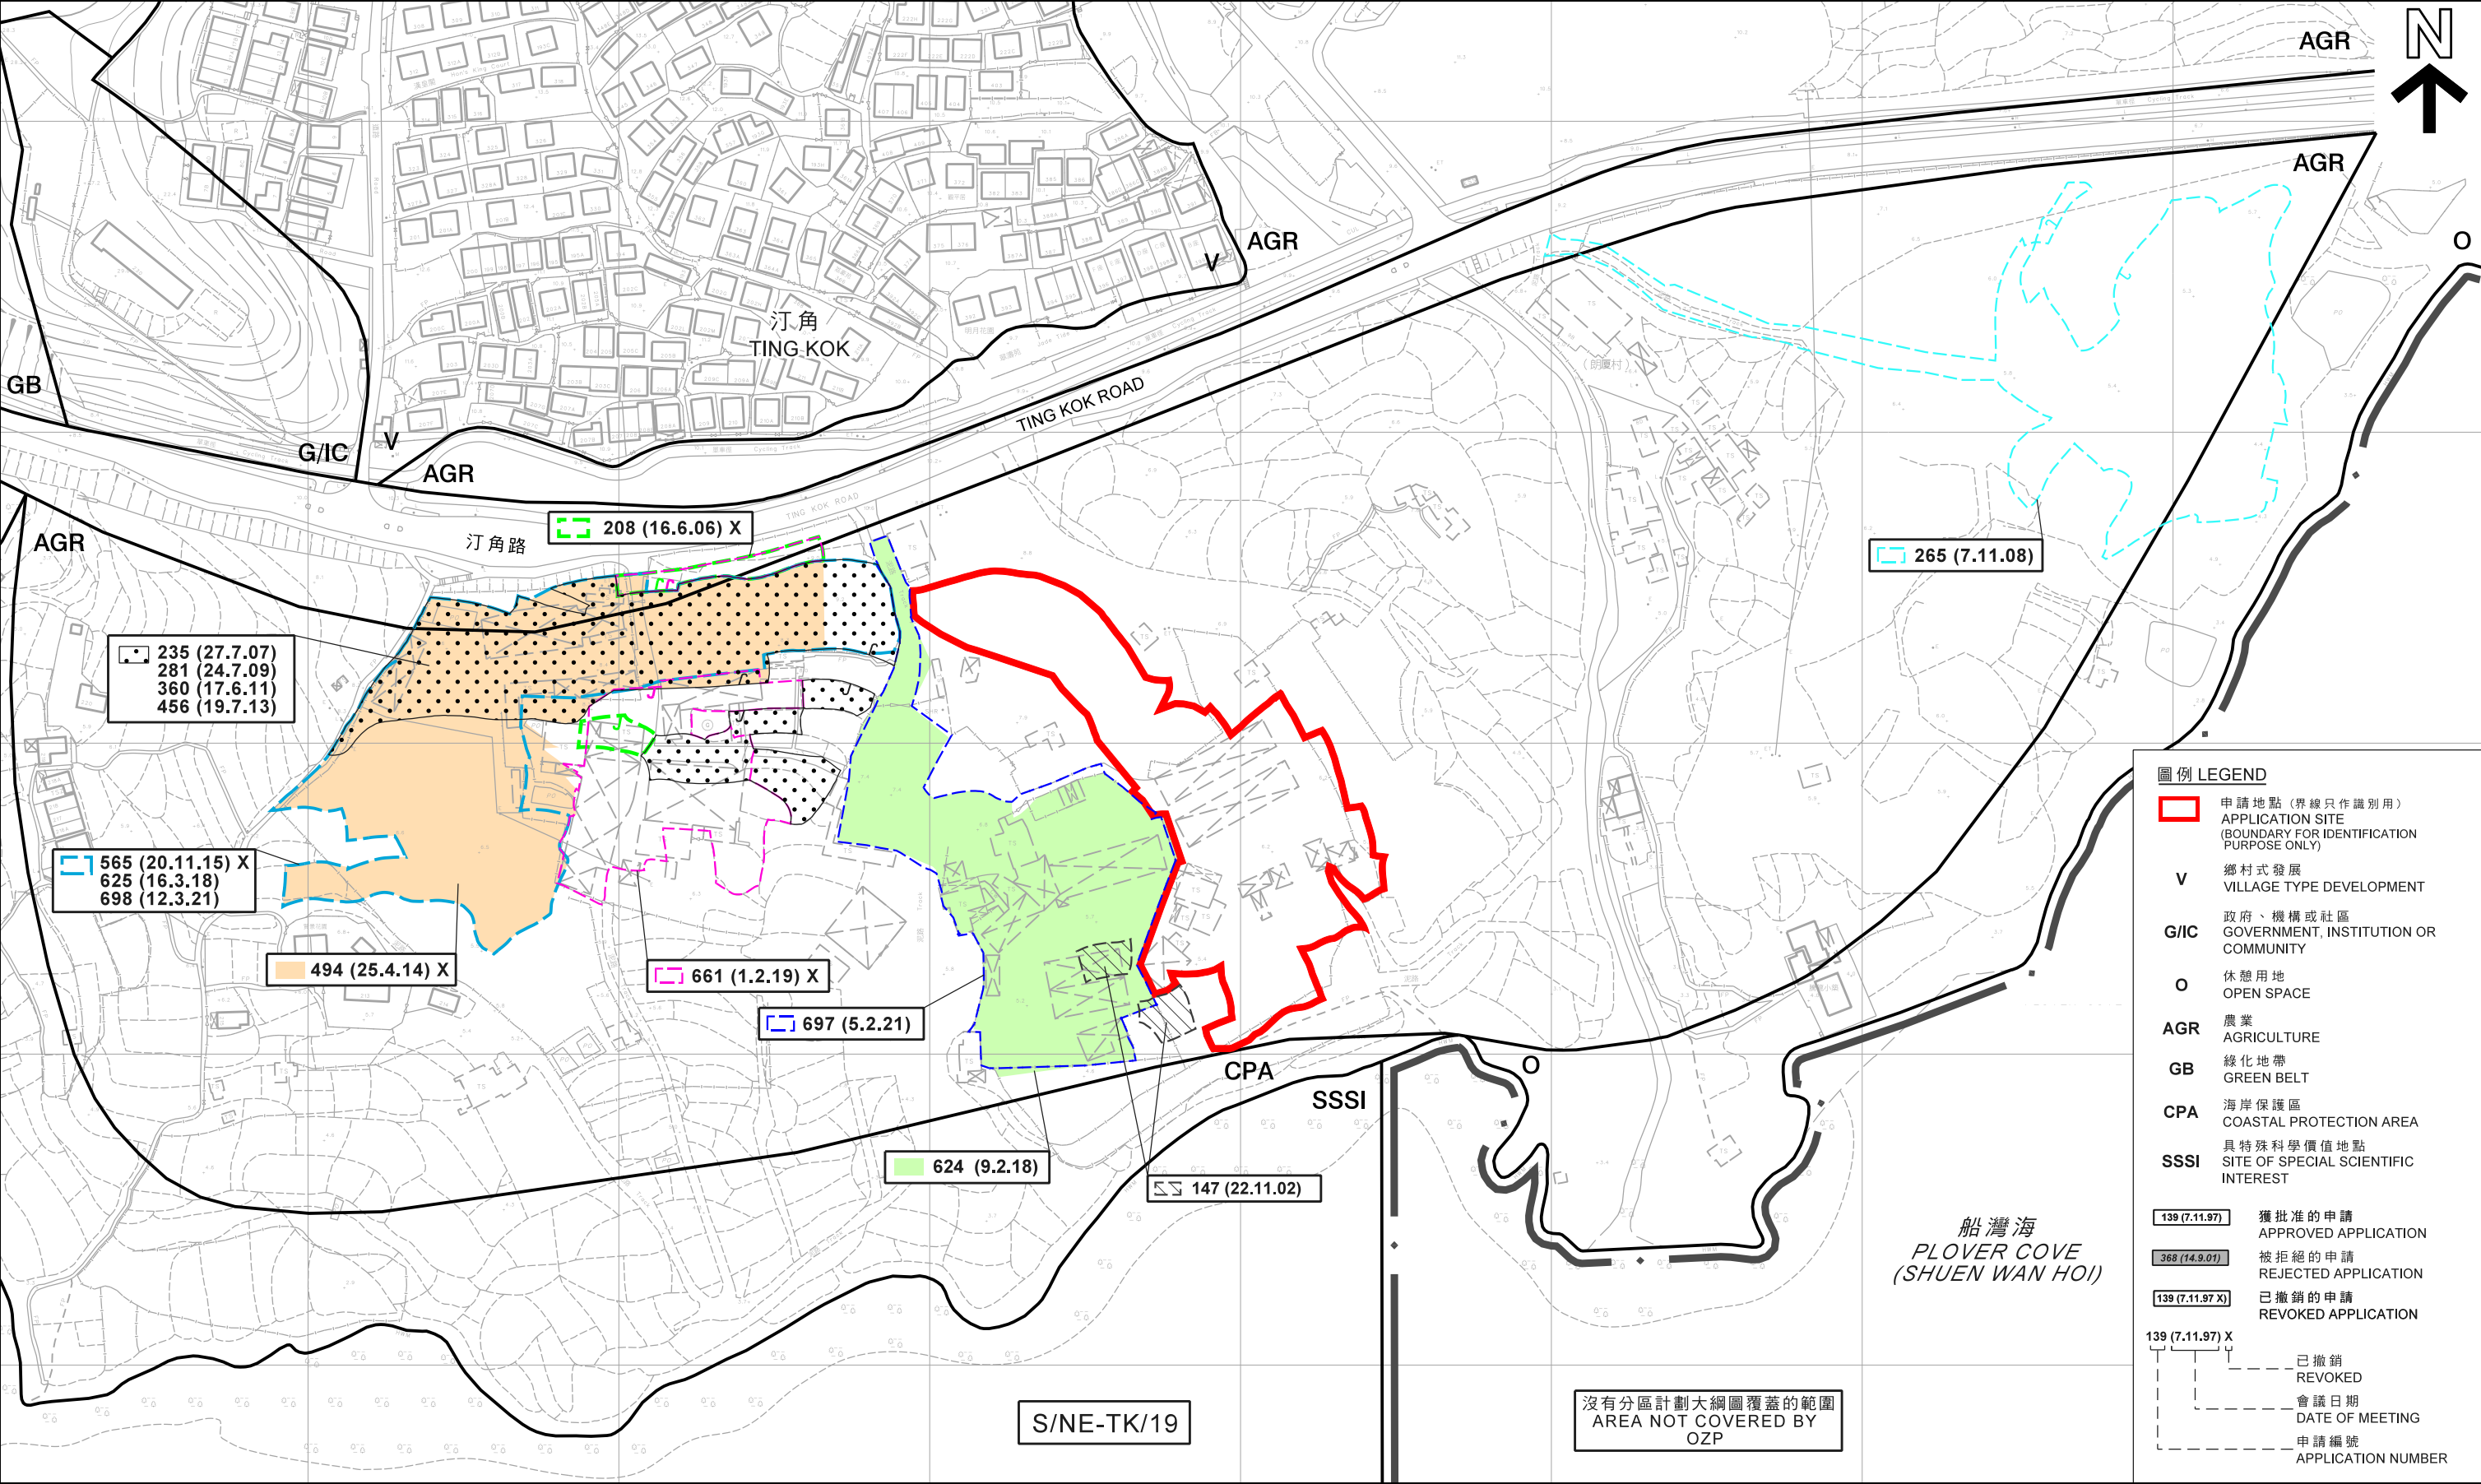

本摘要圖於2021年5月20日擬備，所根據的資料為測量圖編號3-SE-23A、23B、23C及23D
EXTRACT PLAN PREPARED ON 20.5.2021 BASED ON SURVEY SHEETS No. 3-SE-23A, 23B, 23C & 23D

平面圖 SITE PLAN
類近申請 SIMILAR CASES
擬議臨時燒烤場（為期3年）
新界大埔汀角丈量約份第17約多幅地段及毗連政府土地
PROPOSED TEMPORARY BARBECUE SITE FOR A PERIOD OF 3 YEARS
VARIOUS LOTS IN D.D. 17 AND ADJOINING GOVERNMENT LAND, TING KOK, TAI PO, NEW TERRITORIES

米 METRES

40 0 40 80 120 160

SCALE 1:2 000 比例尺

規 劃 署
PLANNING
DEPARTMENT

參考編號
REFERENCE No.
A/NE-TK/704

圖 PLAN
A-2b



圖例 LEGEND

申請地點 (界線只作識別用)
APPLICATION SITE
(BOUNDARY FOR IDENTIFICATION
PURPOSE ONLY)

沒有分區計劃大綱圖覆蓋的範圍
AREA NOT COVERED BY
OZP

本摘要圖於2021年5月4日擬備，
所根據的資料為地政總署
於2020年11月25日拍得的航攝照片
編號E 1066 16C
EXTRACT PLAN PREPARED ON 4.5.2021
BASED ON AERIAL PHOTO No. E106616C
TAKEN ON 25.11.2020 BY
LANDS DEPARTMENT

航攝照片 AERIAL PHOTO

擬議臨時燒烤場 (為期3年)
新界大埔汀角丈量約份第17約多幅地段及毗連政府土地
PROPOSED TEMPORARY BARBECUE SITE
FOR A PERIOD OF 3 YEARS
VARIOUS LOTS IN D.D. 17 AND ADJOINING GOVERNMENT LAND,
TING KOK, TAI PO, NEW TERRITORIES

規 劃 署
PLANNING
DEPARTMENT



參考編號
REFERENCE No.
A/NE-TK/704

圖 PLAN
A-3

1



2



申請地點界線只作識別用
APPLICATION SITE BOUNDARY FOR IDENTIFICATION PURPOSE ONLY

實地照片 SITE PHOTOS

本圖於2021年5月4日擬備，所根據的資料為攝於2021年4月20日的實地照片
PLAN PREPARED ON 4.5.2021 BASED ON SITE PHOTOS TAKEN ON 20.4.2021

擬議臨時燒烤場（為期3年）
PROPOSED TEMPORARY BARBECUE SITE
FOR A PERIOD OF 3 YEARS
VARIOUS LOTS IN D.D. 17 AND ADJOINING GOVERNMENT LAND,
TING KOK, TAI PO, NEW TERRITORIES

規劃署
PLANNING
DEPARTMENT



參考編號
REFERENCE No.
A/NE-TK/704

圖 PLAN
A-4a

3



4



申請地點界線只作識別用
APPLICATION SITE BOUNDARY FOR IDENTIFICATION PURPOSE ONLY

實地照片 SITE PHOTOS

本圖於2021年5月4日擬備，所根據的資料為攝於2021年4月20日的實地照片
PLAN PREPARED ON 4.5.2021 BASED ON SITE PHOTOS TAKEN ON 20.4.2021

擬議臨時燒烤場（為期3年）
PROPOSED TEMPORARY BARBECUE SITE
FOR A PERIOD OF 3 YEARS
VARIOUS LOTS IN D.D. 17 AND ADJOINING GOVERNMENT LAND,
TING KOK, TAI PO, NEW TERRITORIES


規劃署
PLANNING
DEPARTMENT



參考編號
REFERENCE No.
A/NE-TK/704

圖 PLAN
A-4b

5

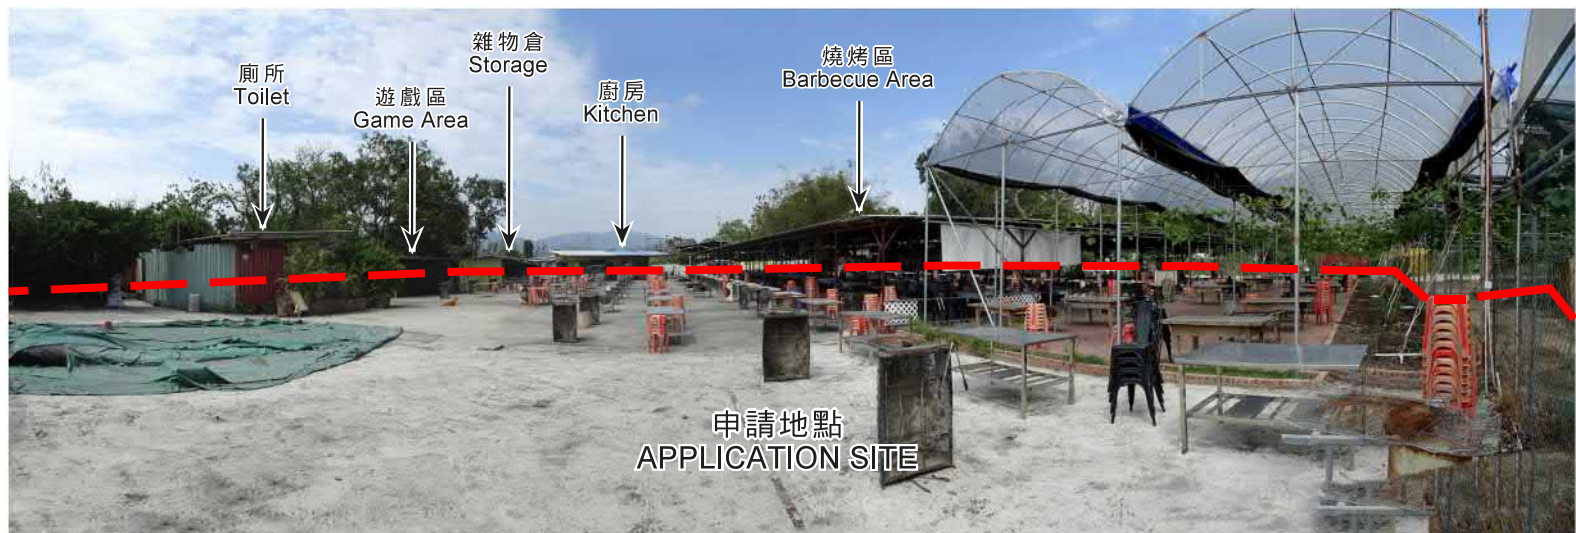

6



申請地點界線只作識別用
APPLICATION SITE BOUNDARY FOR IDENTIFICATION PURPOSE ONLY

實地照片 SITE PHOTOS

本圖於2021年5月4日擬備，所根據的資料為攝於2021年4月20日的實地照片
PLAN PREPARED ON 4.5.2021 BASED ON SITE PHOTOS TAKEN ON 20.4.2021

擬議臨時燒烤場（為期3年）
PROPOSED TEMPORARY BARBECUE SITE
FOR A PERIOD OF 3 YEARS
VARIOUS LOTS IN D.D. 17 AND ADJOINING GOVERNMENT LAND,
TING KOK, TAI PO, NEW TERRITORIES

規劃署
PLANNING
DEPARTMENT



參考編號
REFERENCE No.
A/NE-TK/704

圖 PLAN
A-4c