
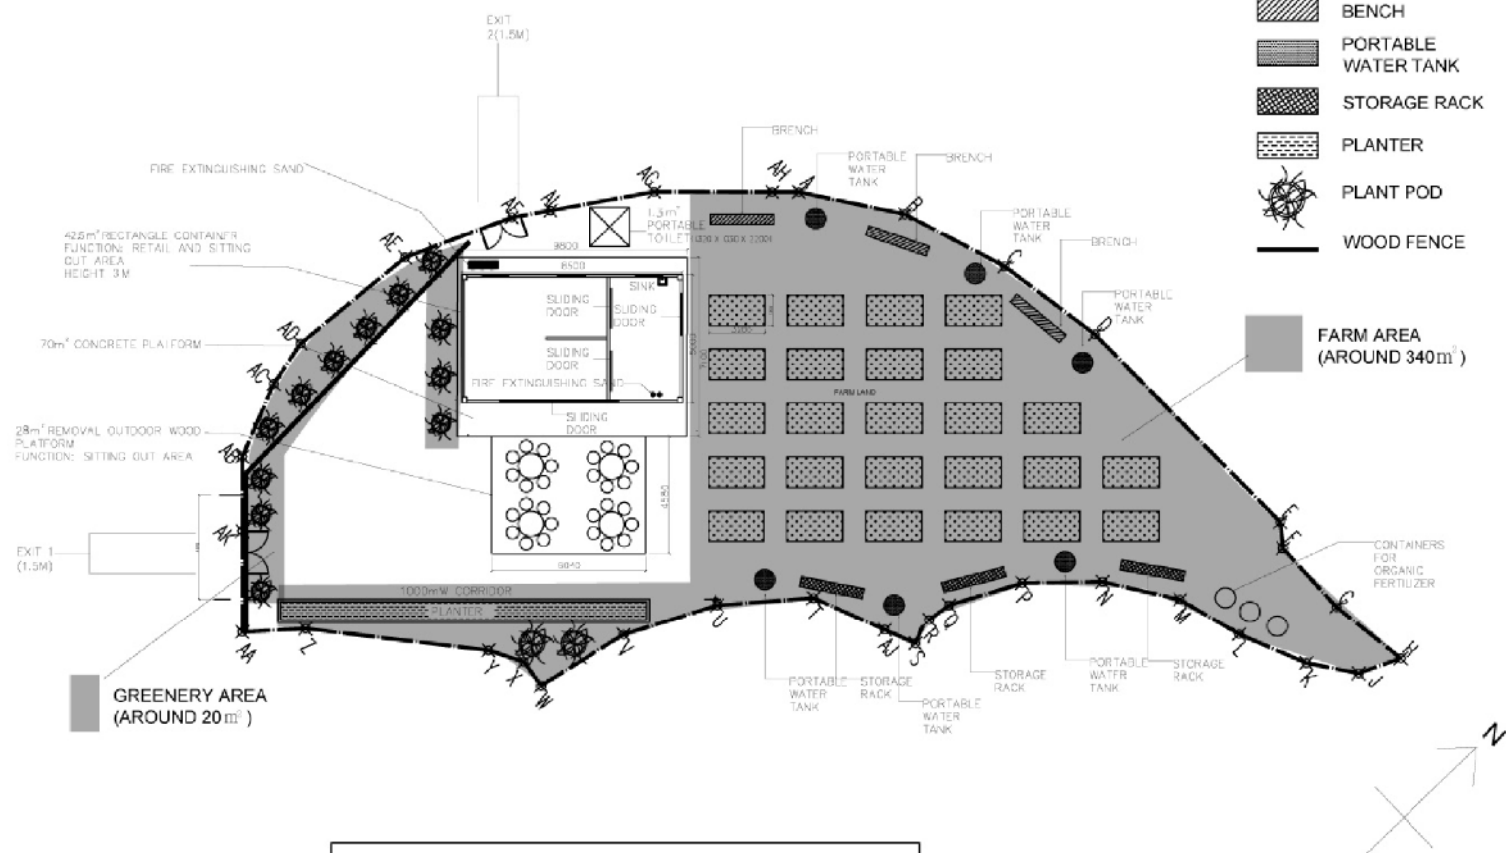


APPLICATION NO.:

LEGEND:

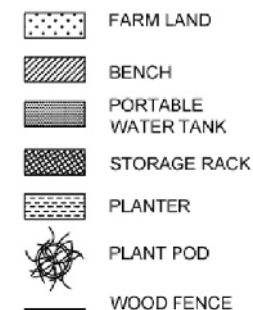

REVISED LAYOUT PLAN

DRAWING TITLE

GROUND FLOOR PLAN

DRAWING NO.:

SK-SP-05

LOT NO.:

DD17 LOT 674

SCALE:

參考編號
REFERENCE NO.

A/NE-TK/706

繪圖 DRAWING A-1

(來源 : 申請人建議書)
(SOURCE : APPLICANT'S SUBMISSION PLAN)




要覽圖 KEY PLAN

SCALE 1 : 50 000 比例尺



八仙嶺郊野公園 PAT SIN LENG COUNTRY PARK

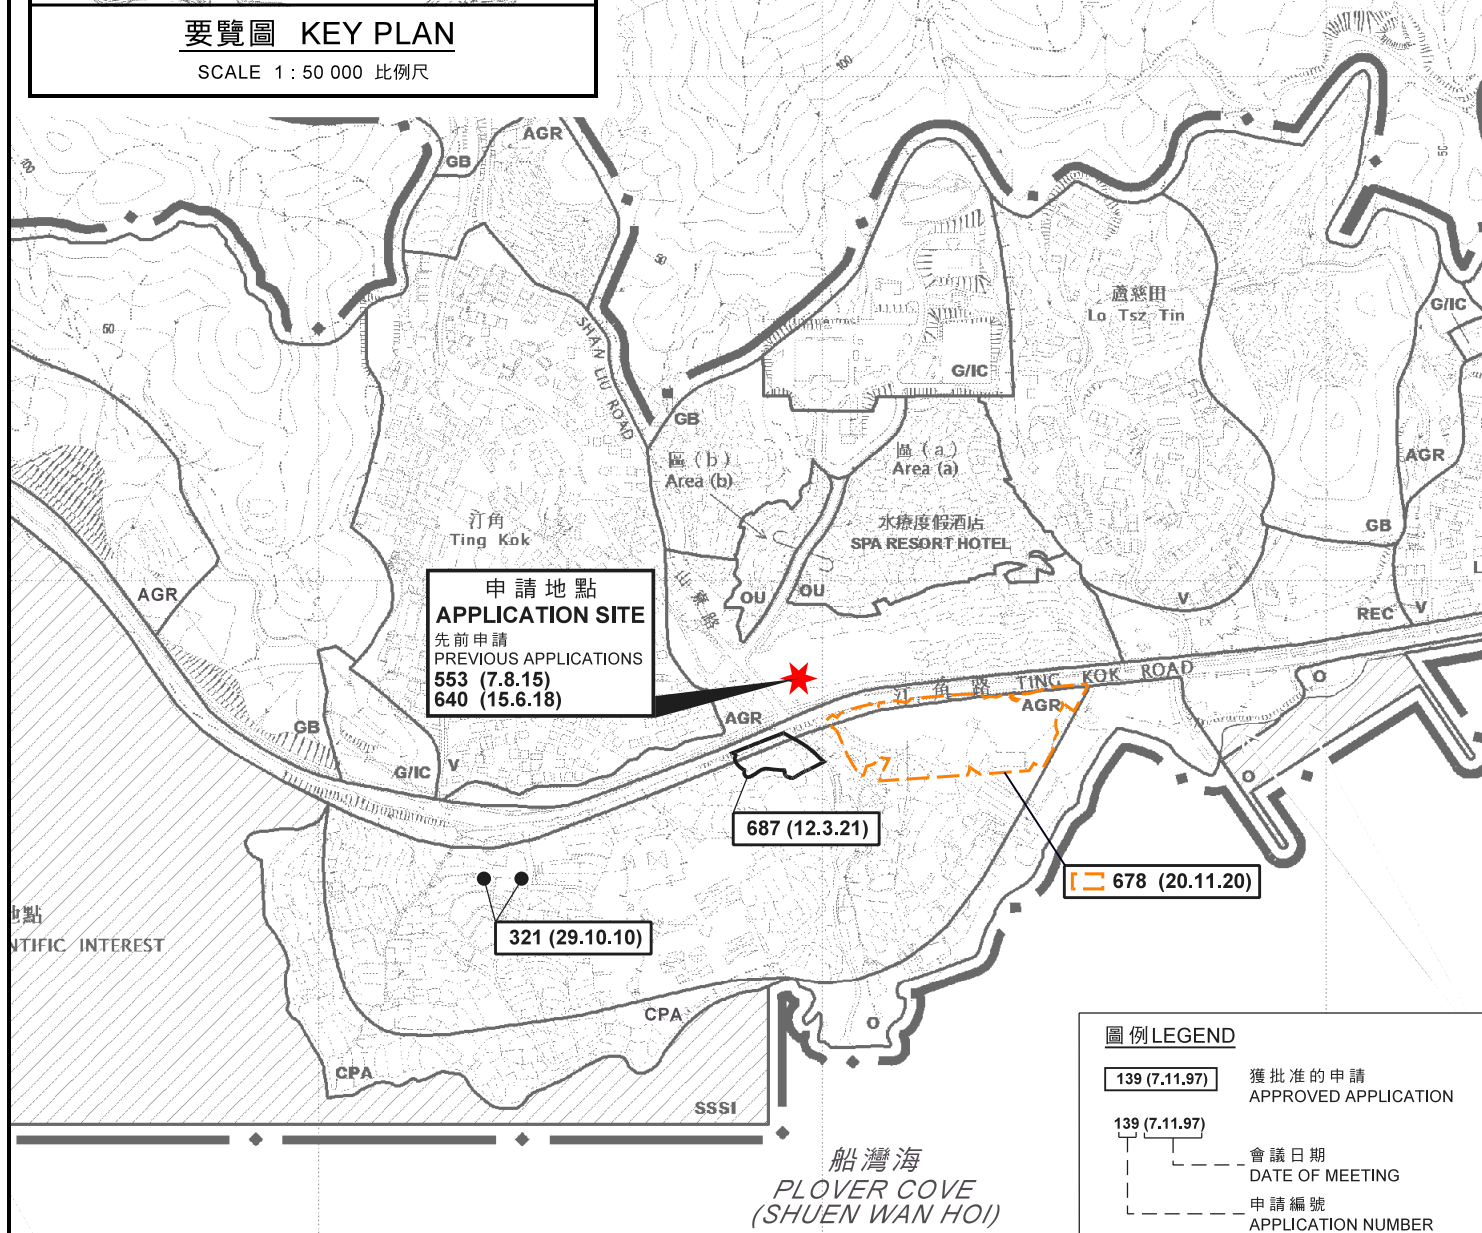

圖例 LEGEND

- 139 (7.11.97) 獲批准的申請
APPROVED APPLICATION
- 139 (7.11.97) 會議日期
DATE OF MEETING
- 139 (7.11.97) 申請編號
APPLICATION NUMBER

位置圖 LOCATION PLAN

臨時休閒農莊、商店及服務行業（零售商店）（為期3年）
連填土工程（地台約十厘米厚）
新界大埔丈量約份第17約地段第674號A分段、
第674號B分段、第674號C分段及第674號餘段
TEMPORARY HOBBY FARM, SHOP AND SERVICES (RETAIL SHOP)
FOR A PERIOD OF 3 YEARS AND
FILLING OF LAND (PODIUM OF 10 CM IN DEPTH)
LOTS 674 S.A, 674 S.B, 674 S.C AND 674 RP IN D.D. 17,
TAI PO, NEW TERRITORIES
SCALE 1 : 7 500 比例尺

米 100 0 100 200 300 米
METRES


規劃署
PLANNING
DEPARTMENT



參考編號
REFERENCE No.
A/NE-TK/706

圖 PLAN
A-1

本摘要圖於2021年5月31日擬備，
所根據的資料為於2015年10月27日核准的
分區計劃大綱圖編號S/NE-TK/19
EXTRACT PLAN PREPARED ON 31.5.2021
BASED ON OUTLINE ZONING PLAN
No. S/NE-TK/19 APPROVED ON 27.10.2015

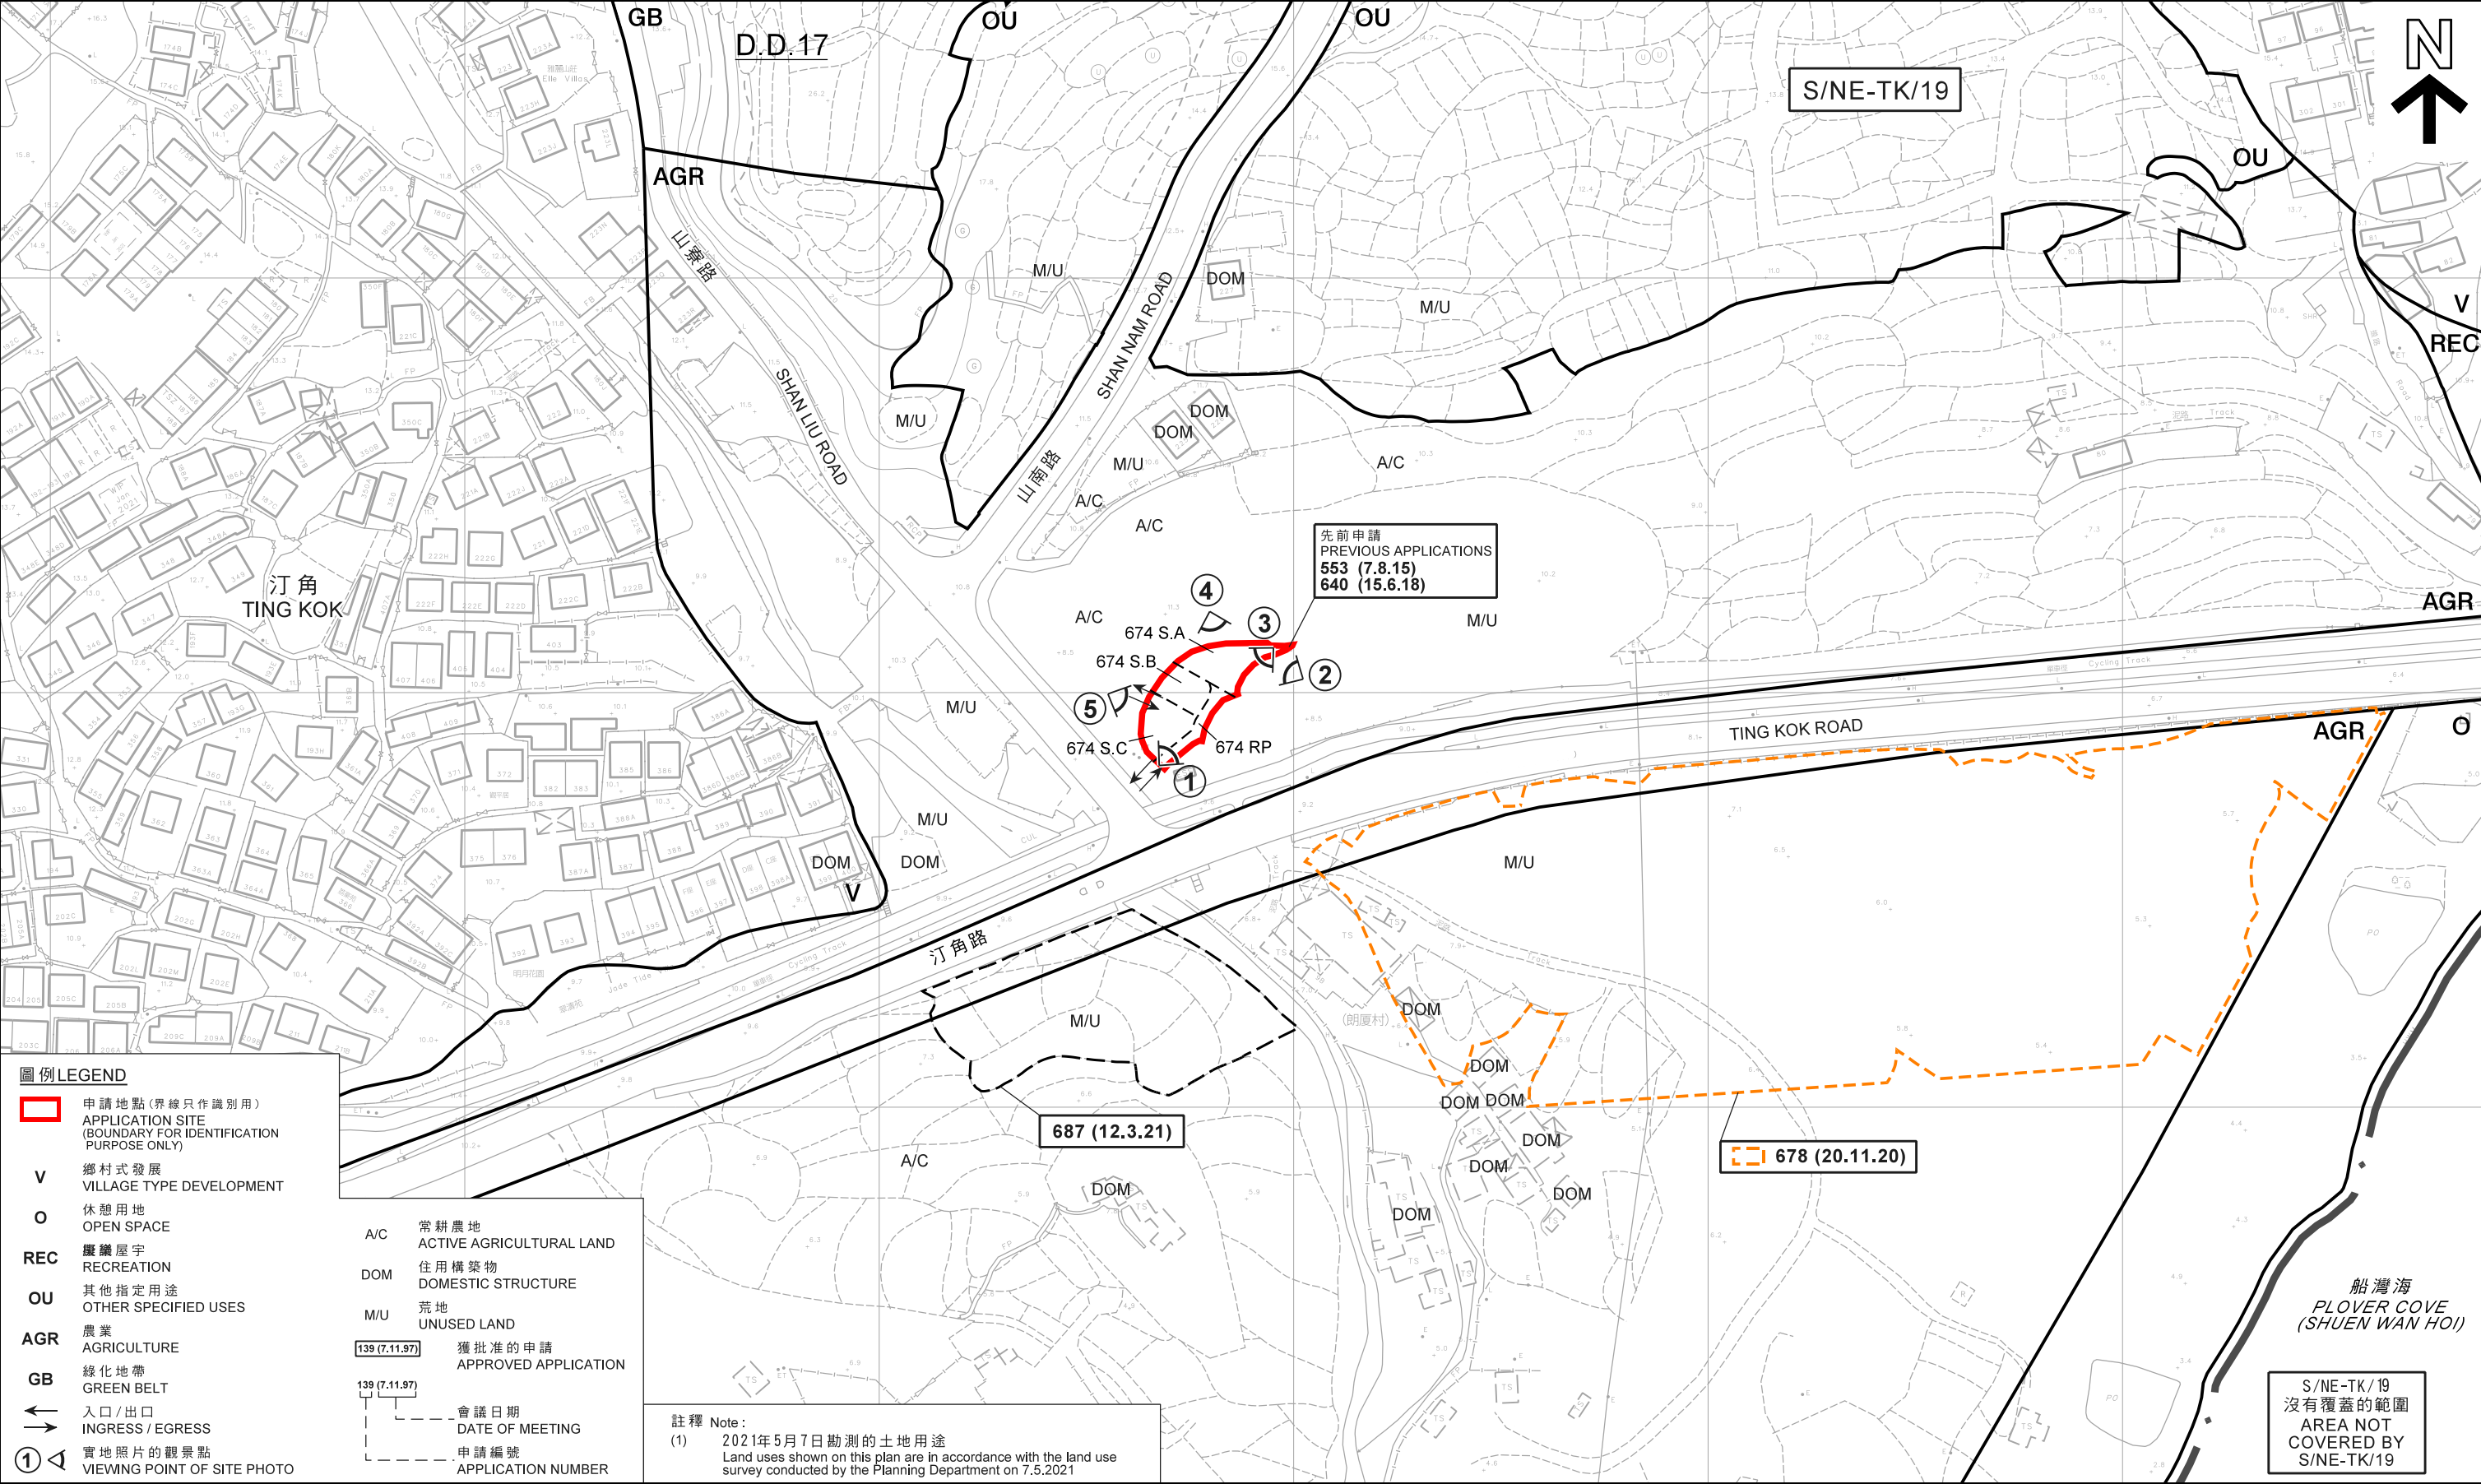

本摘要圖於2021年6月10日擬備，
所根據的資料為測量圖編號
3-SE-23A及B
EXTRACT PLAN PREPARED ON 10.6.2021
BASED ON SURVEY SHEETS No.
3-SE-23A & B

平面圖 SITE PLAN

臨時休閒農莊、商店及服務行業（零售商店）（為期3年）
連填土工程（地台約十厘米厚）
新界大埔丈量約份第17約地段第674號A分段、
第674號B分段、第674號C分段及第674號餘段
TEMPORARY HOBBY FARM, SHOP AND SERVICES (RETAIL SHOP)
FOR A PERIOD OF 3 YEARS AND
FILLING OF LAND (PODIUM OF 10 CM IN DEPTH)
LOTS 674 S.A, 674 S.B, 674 S.C AND 674 RP IN D.D. 17,
TAI PO, NEW TERRITORIES
SCALE 1 : 1 500 比例尺

米 METRES 20 0 20 40 60 80 100 120 米 METRES

規劃署
PLANNING
DEPARTMENT

參考編號
REFERENCE No.
A/NE-TK/706

圖 PLAN
A-2



本摘要圖於2021年5月20日擬備，
所根據的資料為地政總署
於2020年11月25日拍得的航攝照片
編號E 1066 16C
EXTRACT PLAN PREPARED ON 20.5.2021
BASED ON AERIAL PHOTO No. E106616C
TAKEN ON 25.11.2020 BY
LANDS DEPARTMENT

航攝照片 AERIAL PHOTO

臨時休閒農莊、商店及服務行業（零售商店）（為期3年）
連填土工程（地台約十厘米厚）
新界大埔丈量約份第17約地段第674號A分段、
第674號B分段、第674號C分段及第674號餘段
TEMPORARY HOBBY FARM, SHOP AND
SERVICES (RETAIL SHOP) FOR A PERIOD OF 3 YEARS AND
FILLING OF LAND (PODIUM OF 10 CM IN DEPTH)
LOTS 674 S.A, 674 S.B, 674 S.C AND 674 RP IN D.D. 17,
TAI PO, NEW TERRITORIES

規劃署
PLANNING
DEPARTMENT



參考編號
REFERENCE No.
A/NE-TK/706

圖 **PLAN**
A-3

①



②



申請地點界線只作識別用
APPLICATION SITE BOUNDARY FOR IDENTIFICATION PURPOSE ONLY

實地照片 SITE PHOTOS

本圖於2021年6月4日擬備，所根據的資料為攝於2021年5月10日及6月3日的實地照片
PLAN PREPARED ON 4.6.2021 BASED ON SITE PHOTOS TAKEN ON 10.5.2021 & 3.6.2021

臨時休閒農莊、商店及服務行業（零售商店）（為期3年）
連填土工程（地台約十厘米厚）
新界大埔丈量約份第17約地段第674號A分段、
第674號B分段、第674號C分段及第674號餘段
TEMPORARY HOBBY FARM, SHOP AND
SERVICES (RETAIL SHOP) FOR A PERIOD OF 3 YEARS AND
FILLING OF LAND (PODIUM OF 10 CM IN DEPTH)
LOTS 674 S.A, 674 S.B, 674 S.C AND 674 RP IN D.D. 17,
TAI PO, NEW TERRITORIES

規劃署
PLANNING
DEPARTMENT



參考編號
REFERENCE No.
A/NE-TK/706

圖 PLAN
A-4a

3



4



5



申請地點界線只作識別用
APPLICATION SITE BOUNDARY FOR IDENTIFICATION PURPOSE ONLY

實地照片 SITE PHOTOS

臨時休閒農莊、商店及服務行業（零售商店）（為期3年）
連填土工程（地台約十厘米厚）
新界大埔丈量約份第17約地段第674號A分段、
第674號B分段、第674號C分段及第674號餘段
TEMPORARY HOBBY FARM, SHOP AND
SERVICES (RETAIL SHOP) FOR A PERIOD OF 3 YEARS AND
FILLING OF LAND (PODIUM OF 10 CM IN DEPTH)
LOTS 674 S.A, 674 S.B, 674 S.C AND 674 RP IN D.D. 17,
TAI PO, NEW TERRITORIES

規劃署
PLANNING
DEPARTMENT



參考編號
REFERENCE No.
A/NE-TK/706

圖 PLAN
A-4b

本圖於2021年5月20日擬備，所根據
的資料為攝於2021年5月10日
的實地照片
PLAN PREPARED ON 20.5.2021 BASED ON
SITE PHOTOS TAKEN ON 10.5.2021