



Legend

Survey sheet reference no. 3-SE-22A

Scale

→ → → Vehicular access leading to the junction of Ting Kok Road


參考編號

REFERENCE No.

A/NE-TK/710

繪圖 DRAWING A-1

(來源：申請人建議書)
(SOURCE: APPLICANT'S SUBMISSION PLAN)

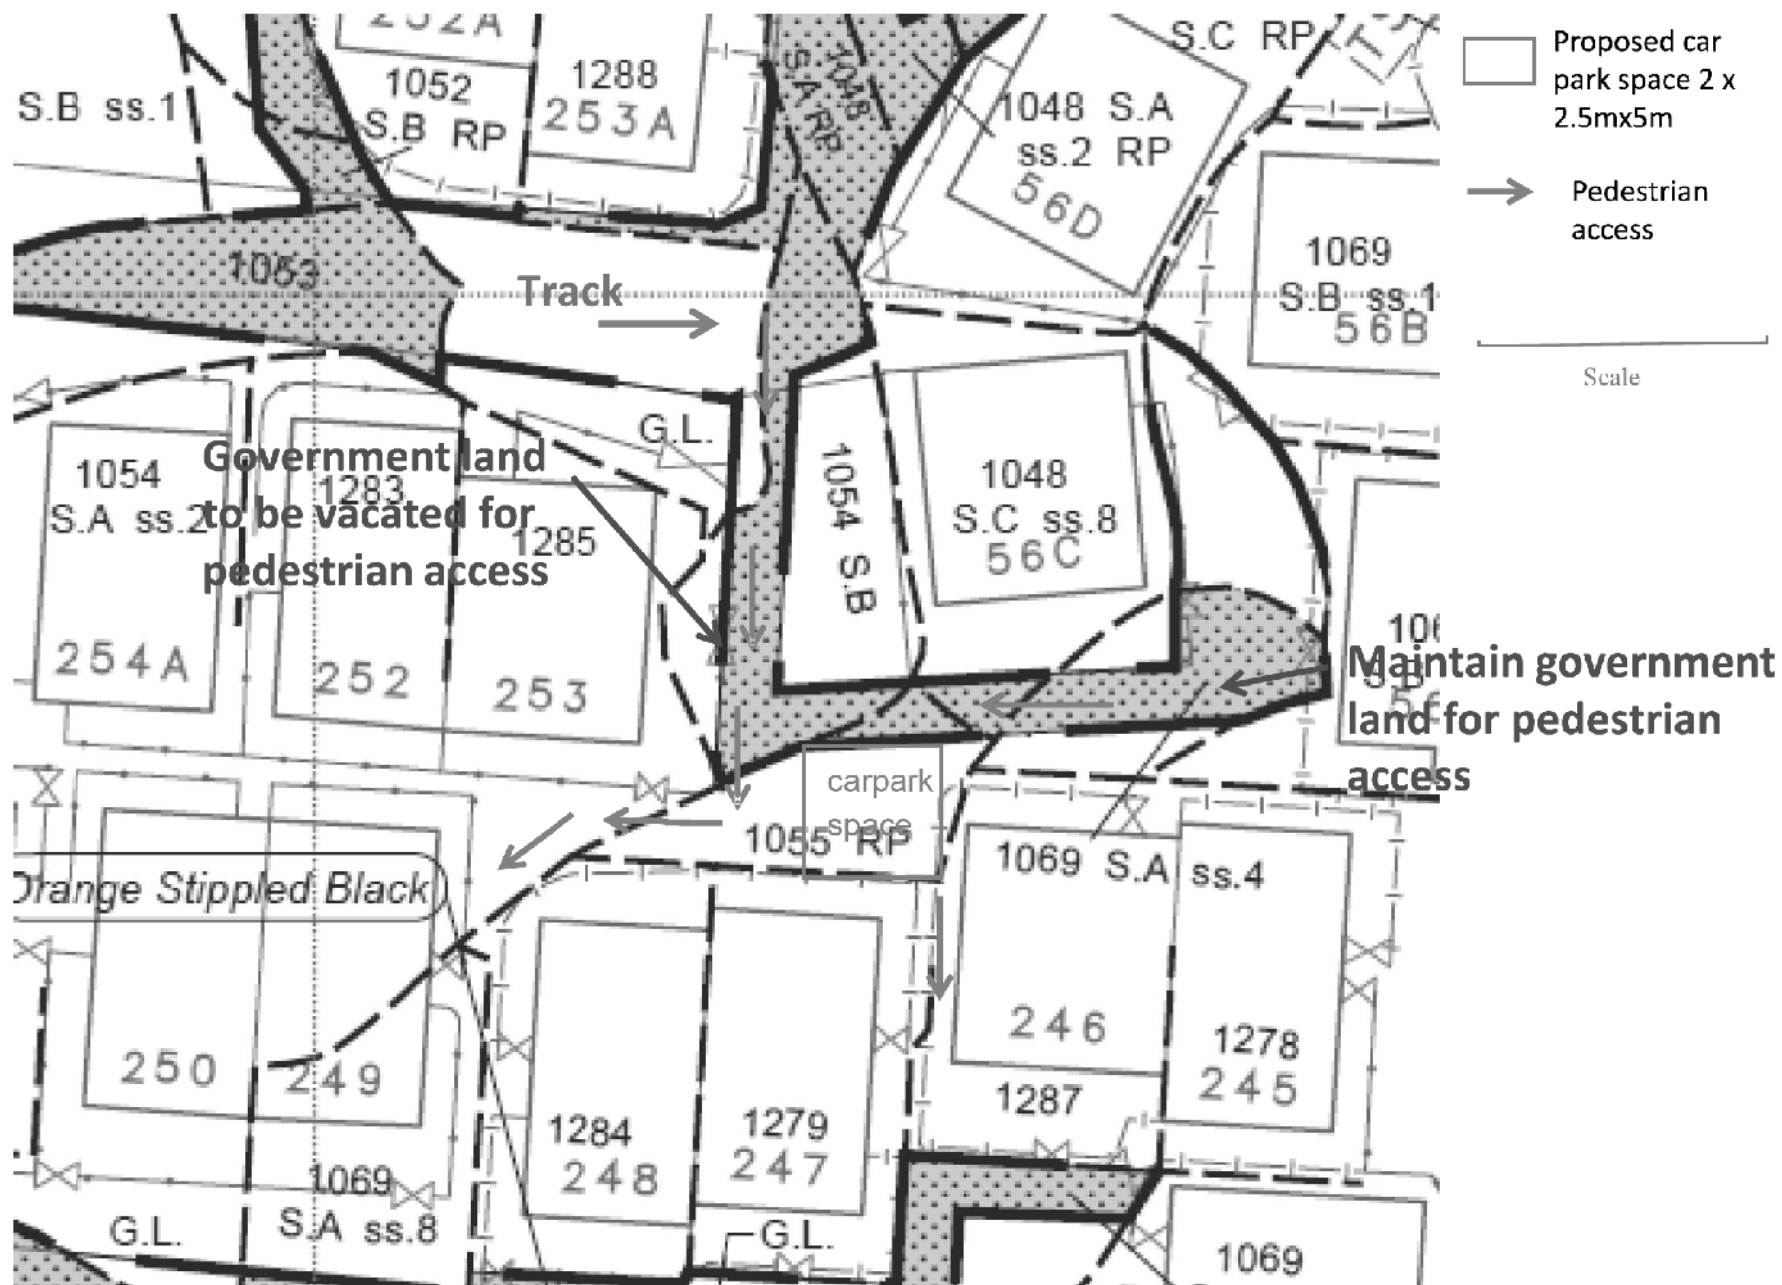

參考編號
REFERENCE NO.

A/NE-TK/710


繪圖 DRAWING A-2

(來源 : 申請人建議書)
(SOURCE : APPLICANT'S SUBMISSION PLAN)



要覽圖 KEY PLAN

SCALE 1 : 50 000 比例尺

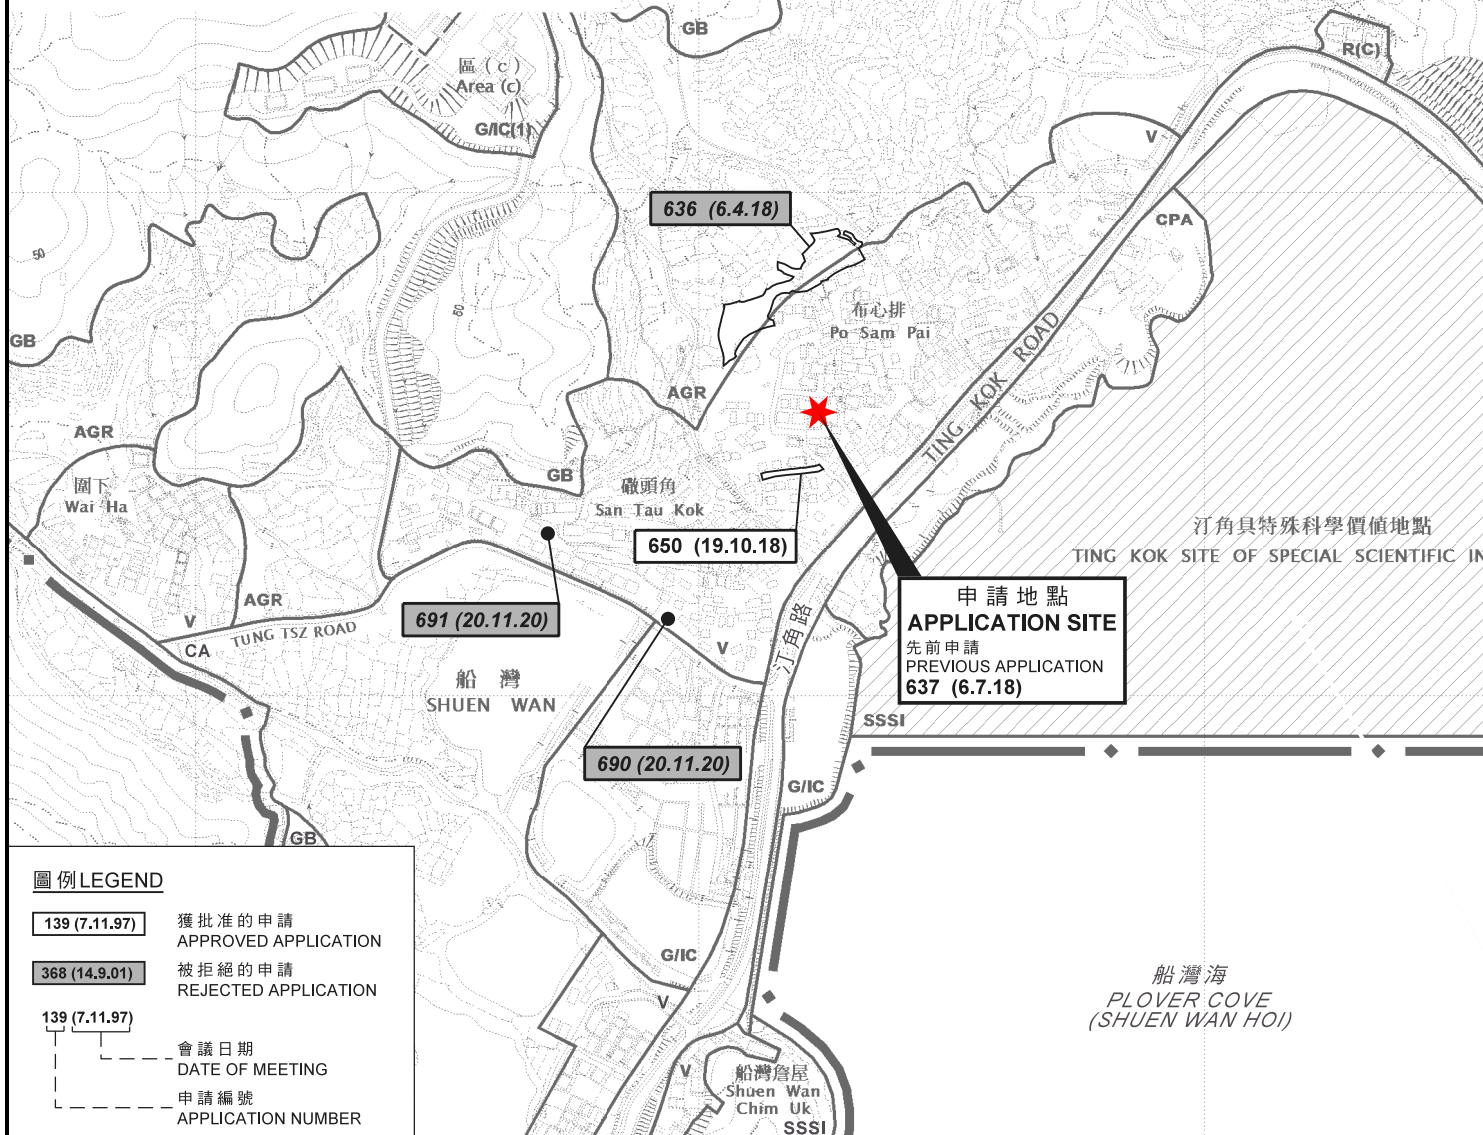

圖例 LEGEND

- | | |
|----------------------|--------------------------------|
| 139 (7.11.97) | 獲批准的申請
APPROVED APPLICATION |
| 368 (14.9.01) | 被拒絕的申請
REJECTED APPLICATION |
| 139 (7.11.97) | 會議日期
DATE OF MEETING |
| --- | 申請編號
APPLICATION NUMBER |

位置圖 LOCATION PLAN

臨時停車場 (只限私家車) (為期三年)
新界大埔布心排村丈量約份第23約地段第1055號餘段
TEMPORARY CAR PARK (PRIVATE CARS ONLY)
FOR A PERIOD OF 3 YEARS
LOT 1055 RP IN D.D. 23, PO SAM PAI VILLAGE,
TAI PO, NEW TERRITORIES

SCALE 1 : 7 500 比例尺
米 100 0 100 200 300 米
METRES


規劃署
PLANNING
DEPARTMENT



參考編號
REFERENCE No.
A/NE-TK/710

圖 PLAN
A-1

本摘要圖於2021年8月3日擬備，
所根據的資料為於2015年10月27日核准的
分區計劃大綱圖編號S/NE-TK/19
EXTRACT PLAN PREPARED ON 3.8.2021
BASED ON OUTLINE ZONING PLAN
No. S/NE-TK/19 APPROVED ON 27.10.2015

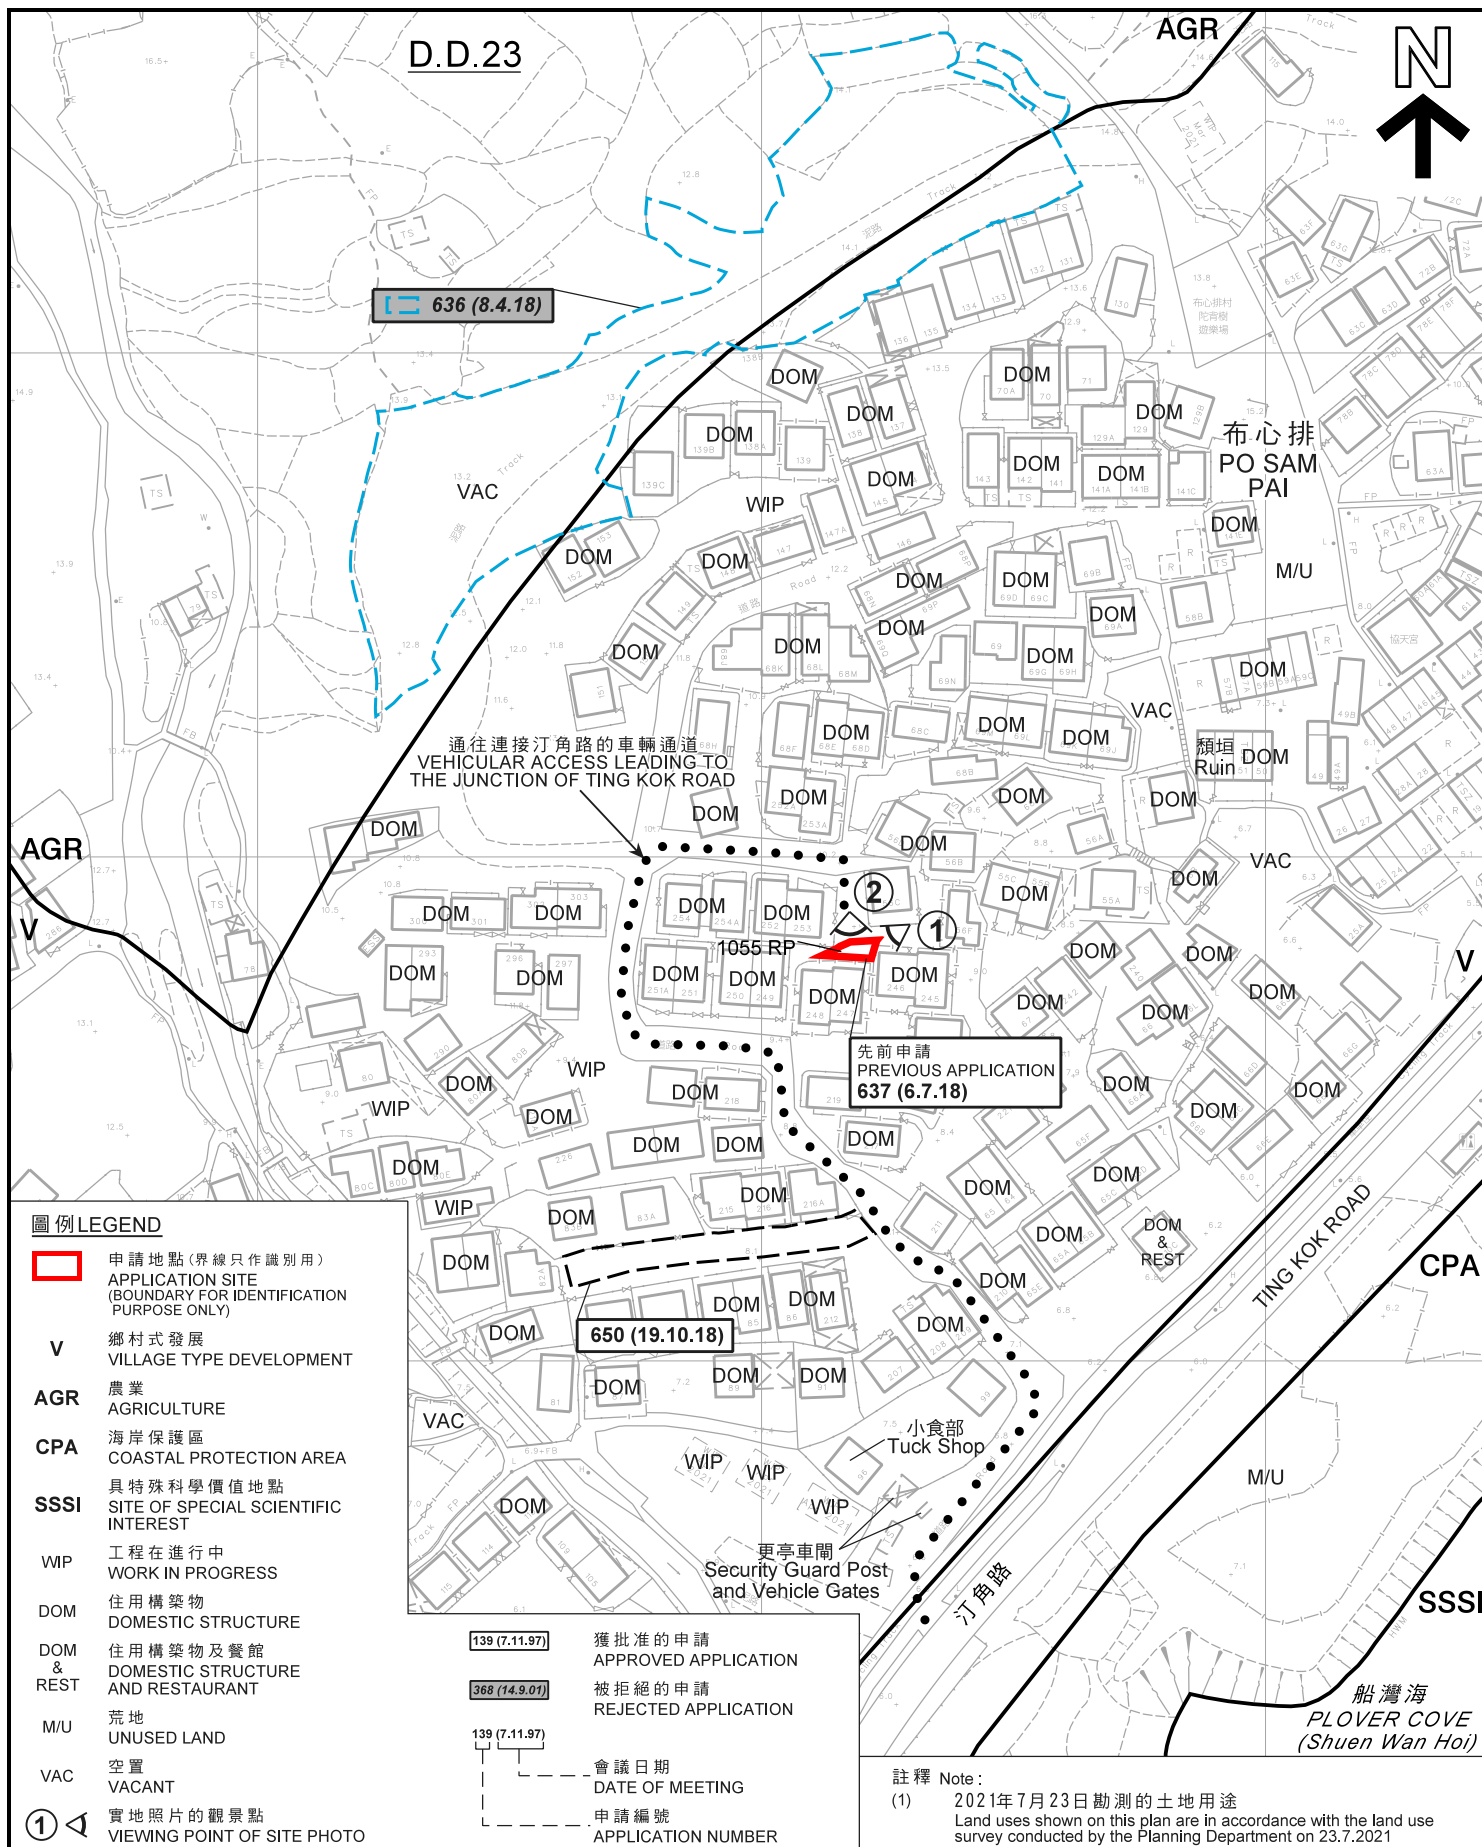

平面圖 SITE PLAN

臨時停車場 (只限私家車) (為期三年)
新界大埔布心排村丈量約份第23約地段第1055號餘段
TEMPORARY CAR PARK (PRIVATE CARS ONLY)
FOR A PERIOD OF 3 YEARS
LOT 1055 RP IN D.D. 23, PO SAM PAI VILLAGE,
TAI PO, NEW TERRITORIES

米 25 0 25 50 米
METRES


規劃署
PLANNING
DEPARTMENT



參考編號
REFERENCE No.
A/NE-TK/710

圖 PLAN
A-2

本摘要圖於2021年8月3日擬備，
所根據的資料為測量圖編號
3-SE-22A
EXTRACT PLAN PREPARED ON 3.8.2021
BASED ON SURVEY SHEET No.
3-SE-22A

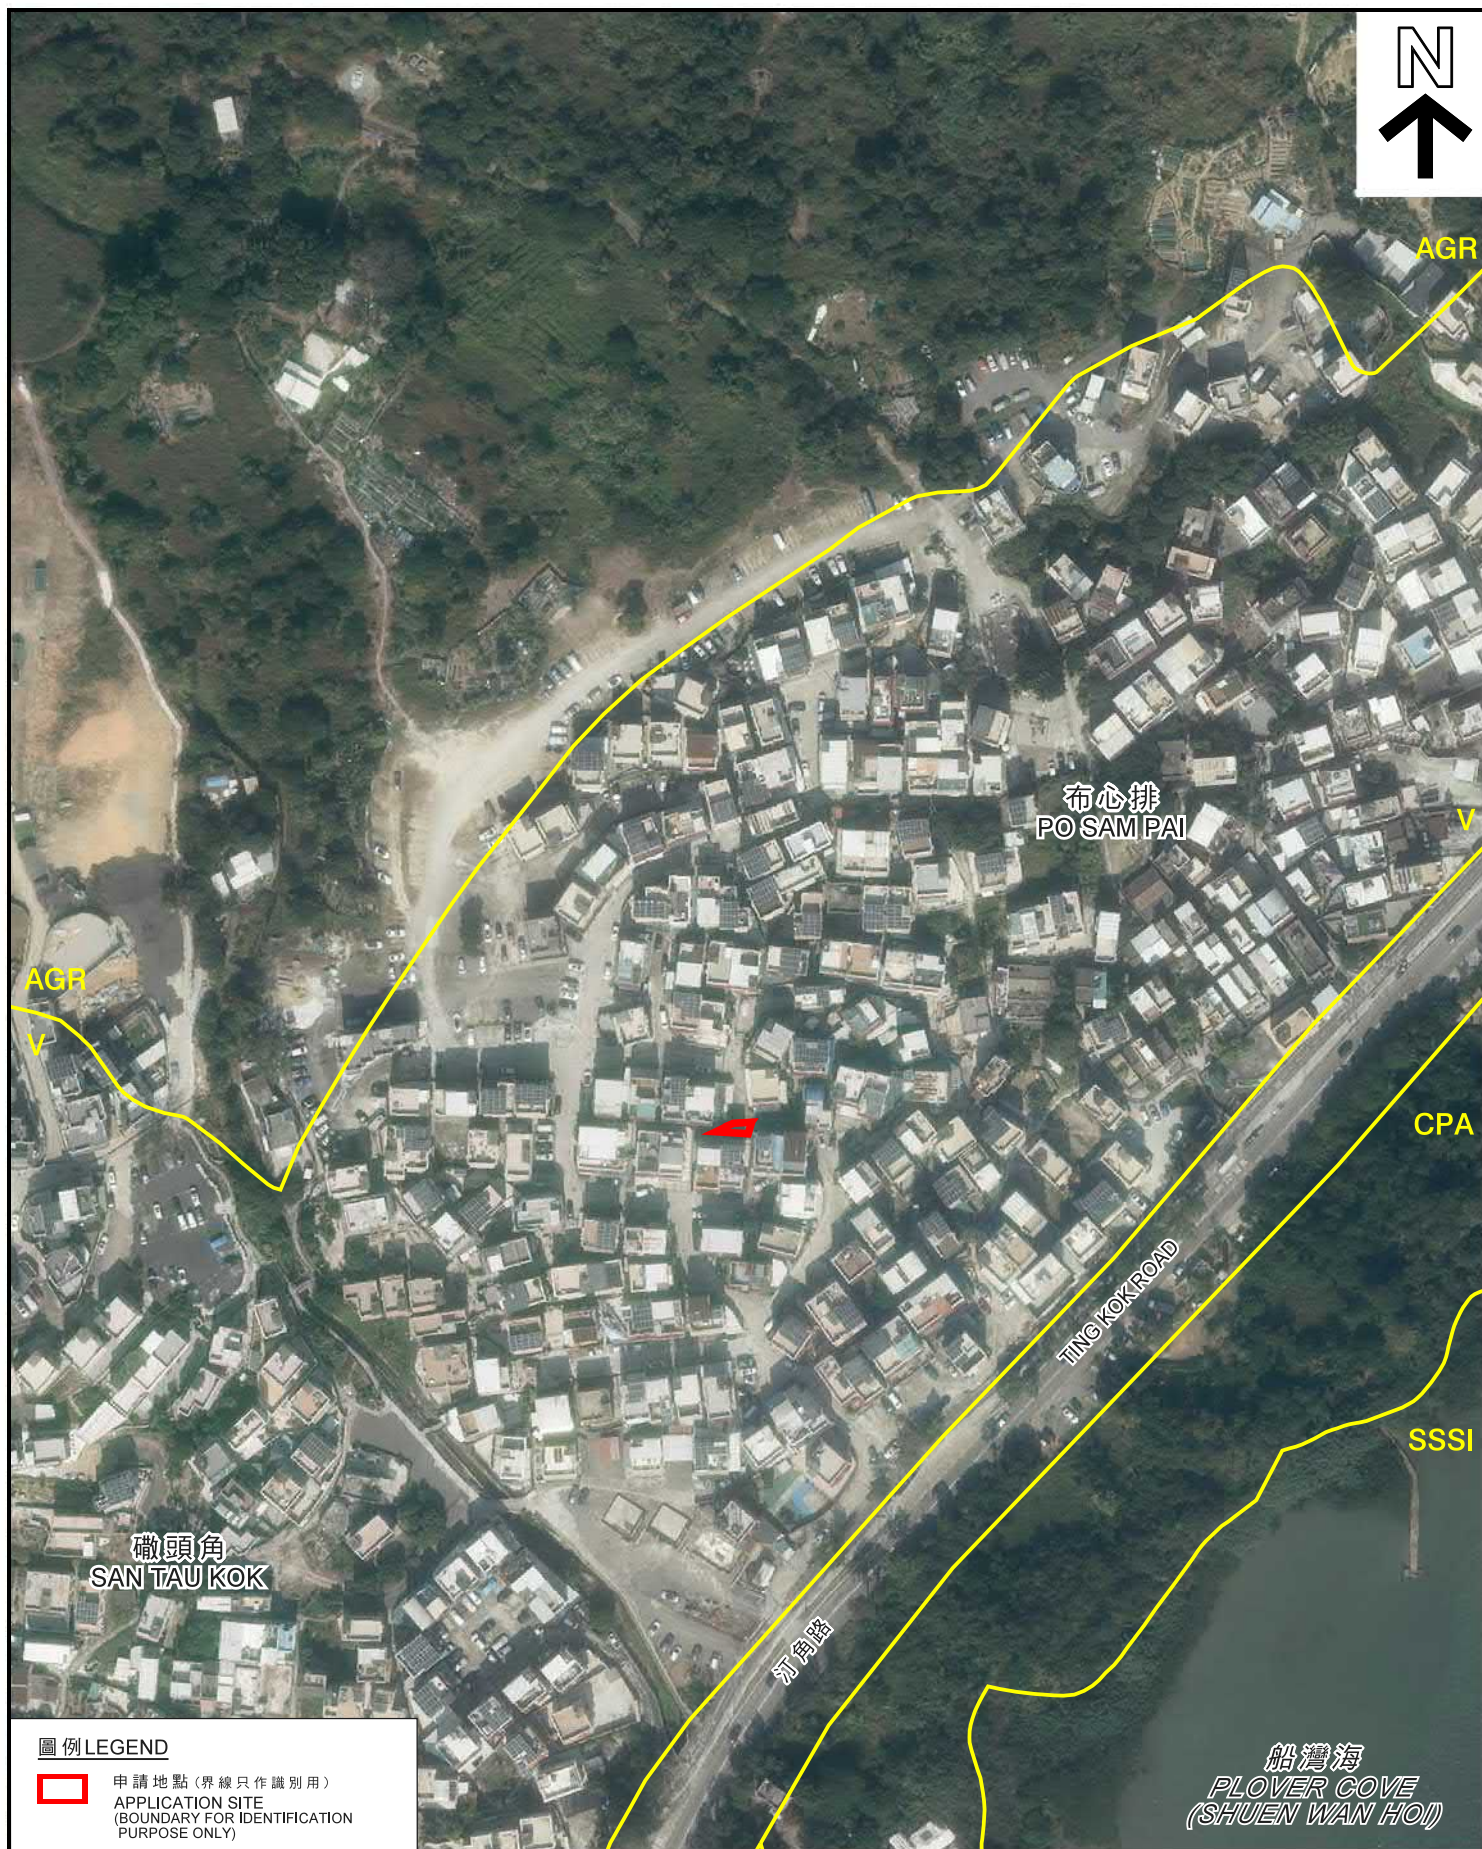

航攝照片 AERIAL PHOTO

本摘要圖於2021年8月3日擬備，
所根據的資料為地政總署
於2020年12月4日拍得的航攝照片
編號E115449C
EXTRACT PLAN PREPARED ON 3.8.2021
BASED ON AERIAL PHOTO No. E115449C
TAKEN ON 4.12.2020 BY
LANDS DEPARTMENT

臨時停車場 (只限私家車) (為期三年)
新界大埔布心排村丈量約份第23約地段第1055號餘段
TEMPORARY CAR PARK (PRIVATE CARS ONLY)
FOR A PERIOD OF 3 YEARS
LOT 1055 RP IN D.D. 23, PO SAM PAI VILLAGE,
TAI PO, NEW TERRITORIES

規劃署
PLANNING
DEPARTMENT



參考編號
REFERENCE No.
A/NE-TK/710

圖 PLAN
A-3

1



2



申請地點界線只作識別用
APPLICATION SITE BOUNDARY FOR IDENTIFICATION PURPOSE ONLY

實地照片 SITE PHOTOS

本圖於2021年7月30日擬備，所根據的資料為攝於2021年7月23日的實地照片
PLAN PREPARED ON 30.7.2021 BASED ON SITE PHOTOS TAKEN ON 23.7.2021

臨時停車場（只限私家車）（為期三年）
新界大埔布心排村丈量約份第23約地段第1055號餘段
TEMPORARY CAR PARK (PRIVATE CARS ONLY)
FOR A PERIOD OF 3 YEARS
LOT 1055 RP IN D.D. 23, PO SAM PAI VILLAGE,
TAI PO, NEW TERRITORIES

規劃署
PLANNING
DEPARTMENT



參考編號
REFERENCE No.
A/NE-TK/710

圖 PLAN
A-4