



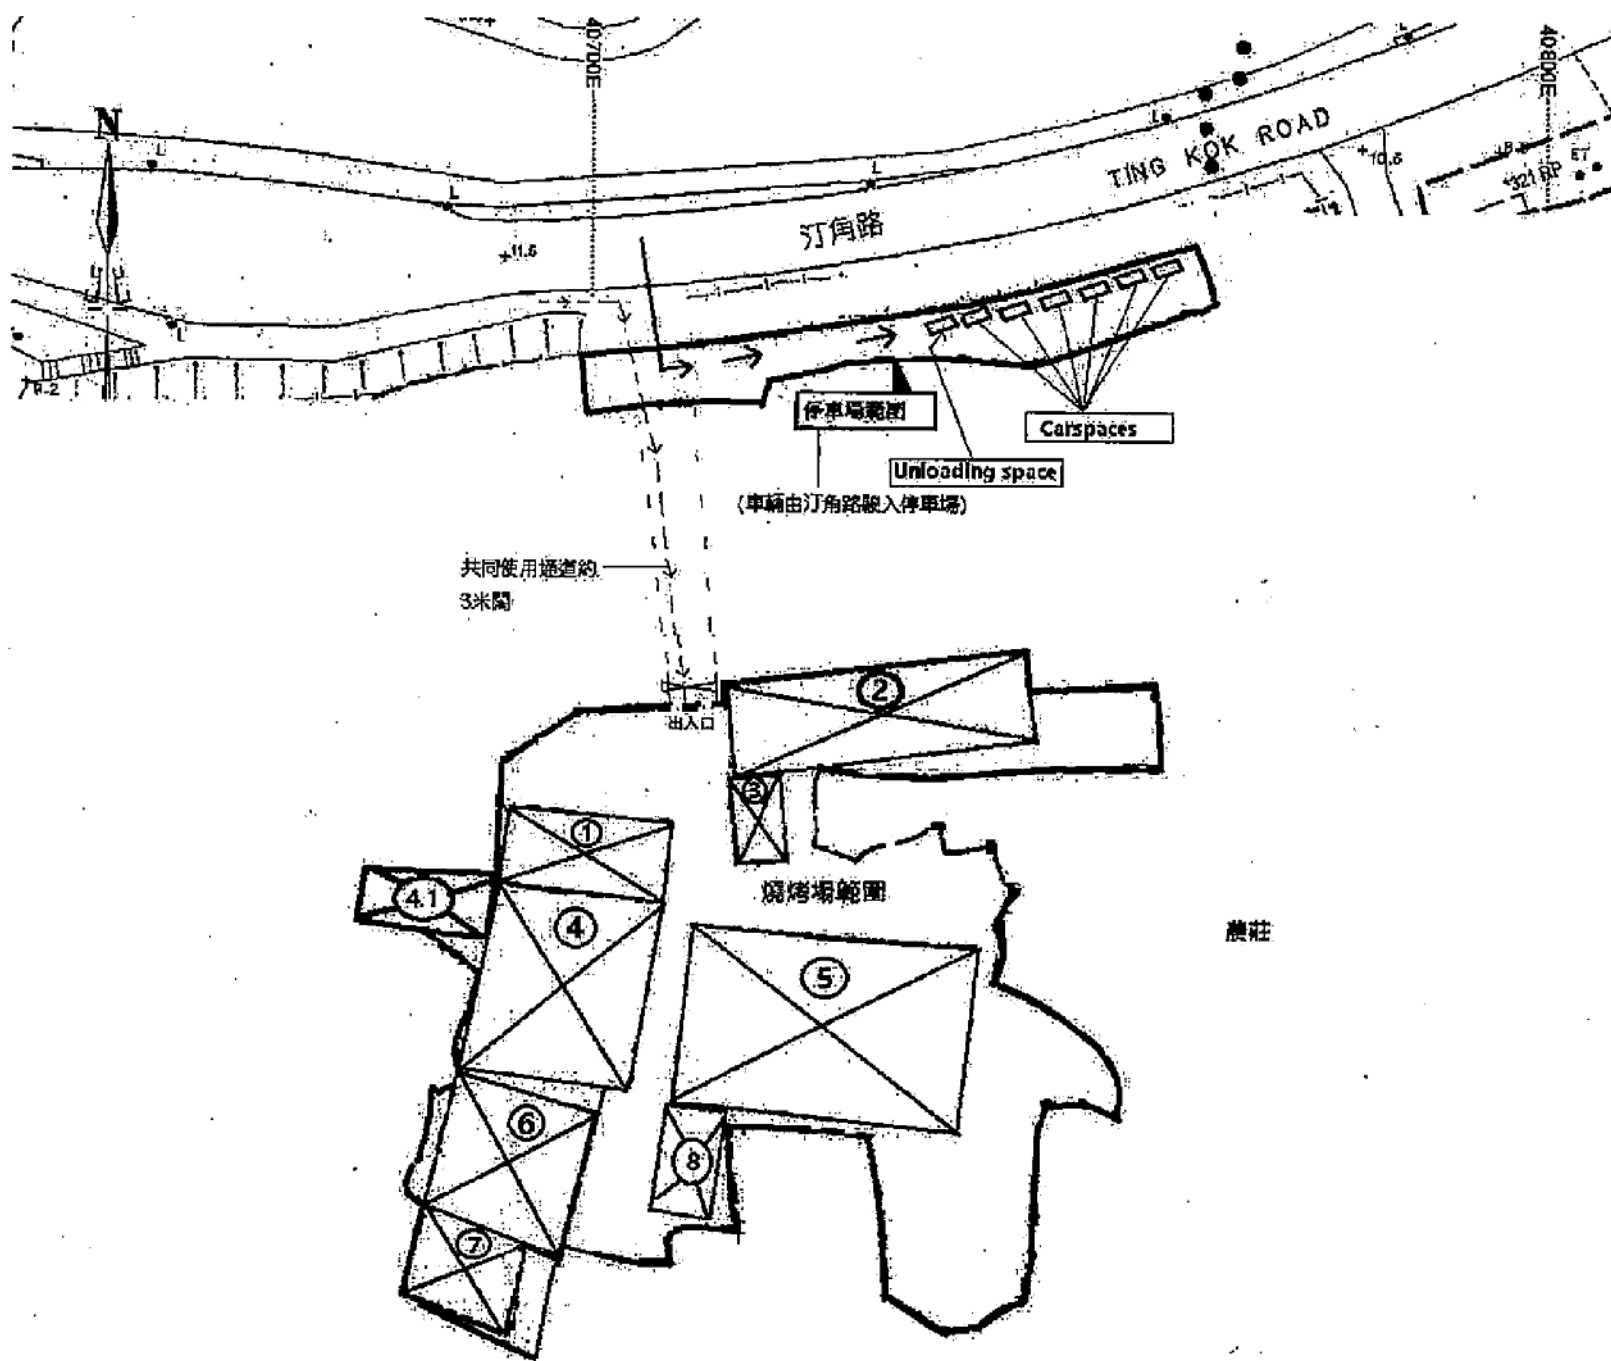

臨時燒烤場建築物的資料：

編號	用途	面積	高度
1	接待處及小賣部	18x10=180 m ²	4.8m
2	燒烤區	30x7.6=228 m ²	4.8m
3	遊戲區	10x5=50 m ²	4.8m
4	燒烤區	22x12.5=275 m ²	4.8m
4.1	休息區	17.6x4.8=84.48	4.8m
5	燒烤區	29.5x20=590 m ²	4.8m
6	雜物倉	15x13=195 m ²	4.8m
7	洗手間	11x8.5=93.5 m ²	4.8m
8	燒烤區	6x11=66 m ²	4.8m
		建築物總面積約:1762 m ²	


備註：全部建築物均為一層高

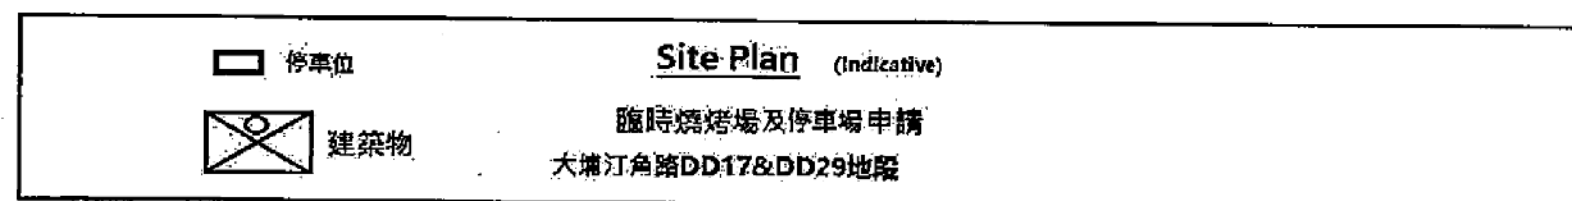



要覽圖 KEY PLAN

SCALE 1 : 50 000 比例尺

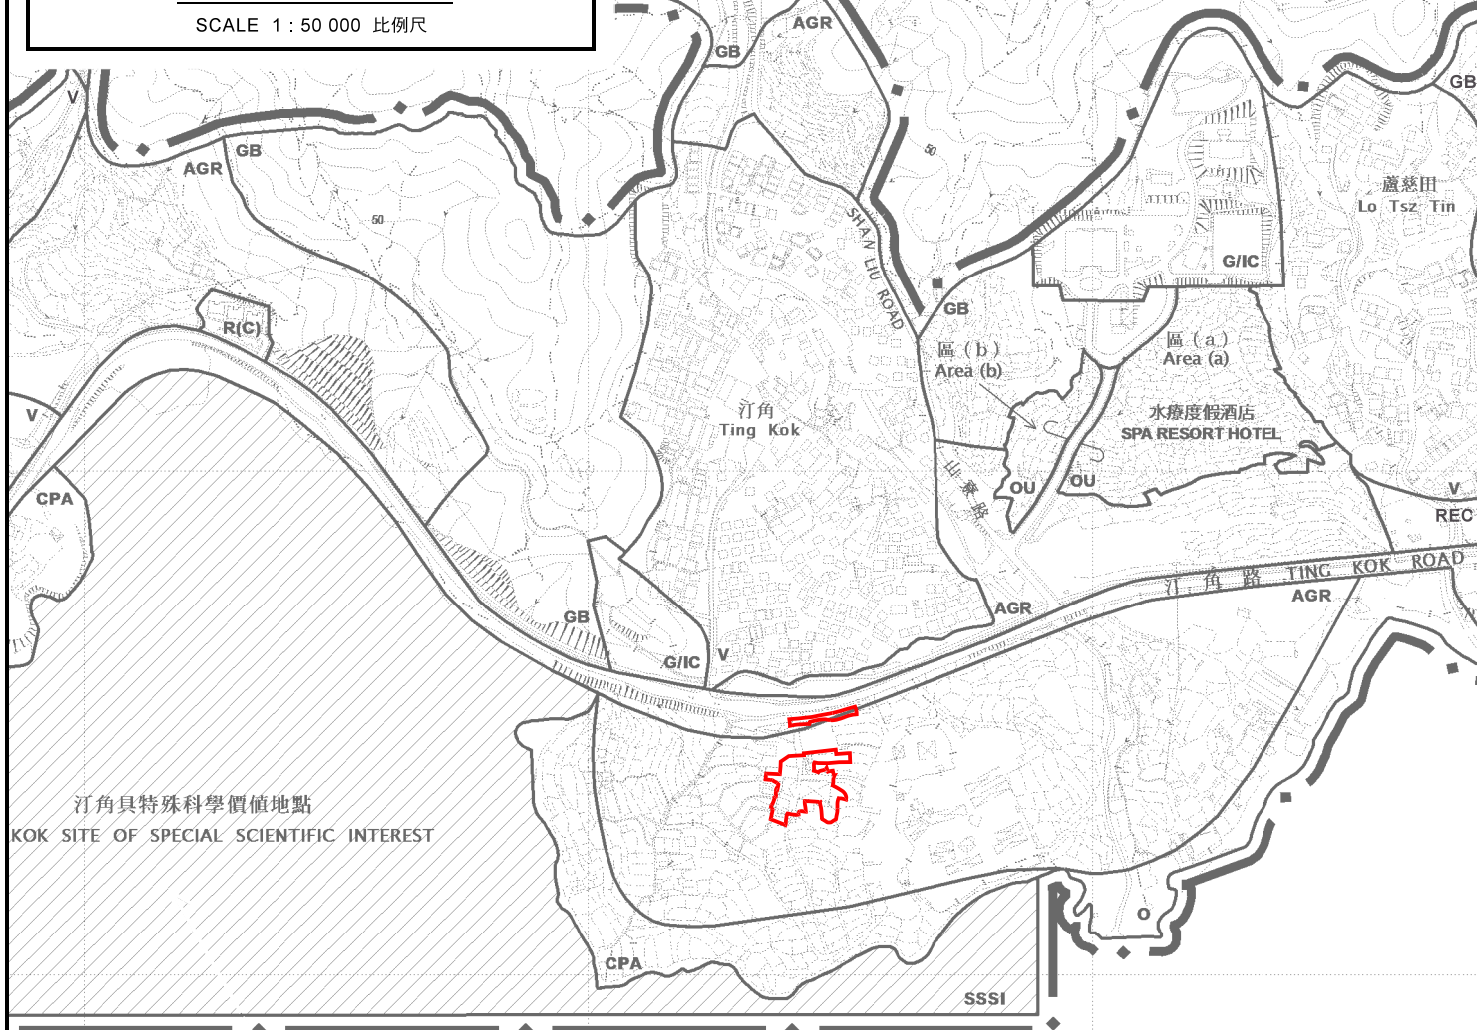

圖例 LEGEND

- 申請地點 (界線只作識別用)
- APPLICATION SITE (BOUNDARY FOR IDENTIFICATION PURPOSE ONLY)

位置圖 LOCATION PLAN

臨時燒烤場及停車場 (為期3年)
 新界大埔汀角路丈量約份第11約地段第323號餘段(部分)、第1015號餘段、第1016號餘段、
 丈量約份第29約地段第323號C分段(部分)、第1015號餘段、第1016號餘段、
 第1030號(部分)、第1031號、第1032號、第1034號、第1035號、第1037號A分段、
 第1037號B分段、第1038號、第1039號(部分)、第1040號(部分)、第1045號(部分)、
 第1046號、第1047號、第1048號B分段(部分)、第1049號(部分)、第1050號(部分)及第1056號
 TEMPORARY BARBECUE SITE AND CAR PARK FOR A PERIOD OF 3 YEARS
 LOTS 396 RP (PART) AND 398 (PART) IN D.D. 17,
 LOTS 323 S.C (PART), 1015 RP, 1016 RP, 1030 (PART), 1031, 1032, 1034,
 1035, 1037 S.A, 1037 S.B, 1038, 1039 (PART), 1040 (PART), 1045 (PART),
 1046, 1047, 1048 S.B (PART), 1049 (PART), 1050 (PART) AND 1056 IN D.D. 29,
 TING KOK ROAD, TAI PO, NEW TERRITORIES
 SCALE 1 : 7 500 比例尺

米 100 0 100 200 300 米
 METRES

規劃署
 PLANNING
 DEPARTMENT





參考編號
 REFERENCE No.
 A/NE-TK/712

圖 PLAN
 A-1

本摘要圖於2021年8月25日擬備，
 所根據的資料為於2015年10月27日核准的
 分區計劃大綱圖編號S/NE-TK/19
 EXTRACT PLAN PREPARED ON 25.8.2021
 BASED ON OUTLINE ZONING PLAN
 No. S/NE-TK/19 APPROVED ON 27.10.2015

船灣海
 PLOVER COVE
 (SHUEN WAN HOI)

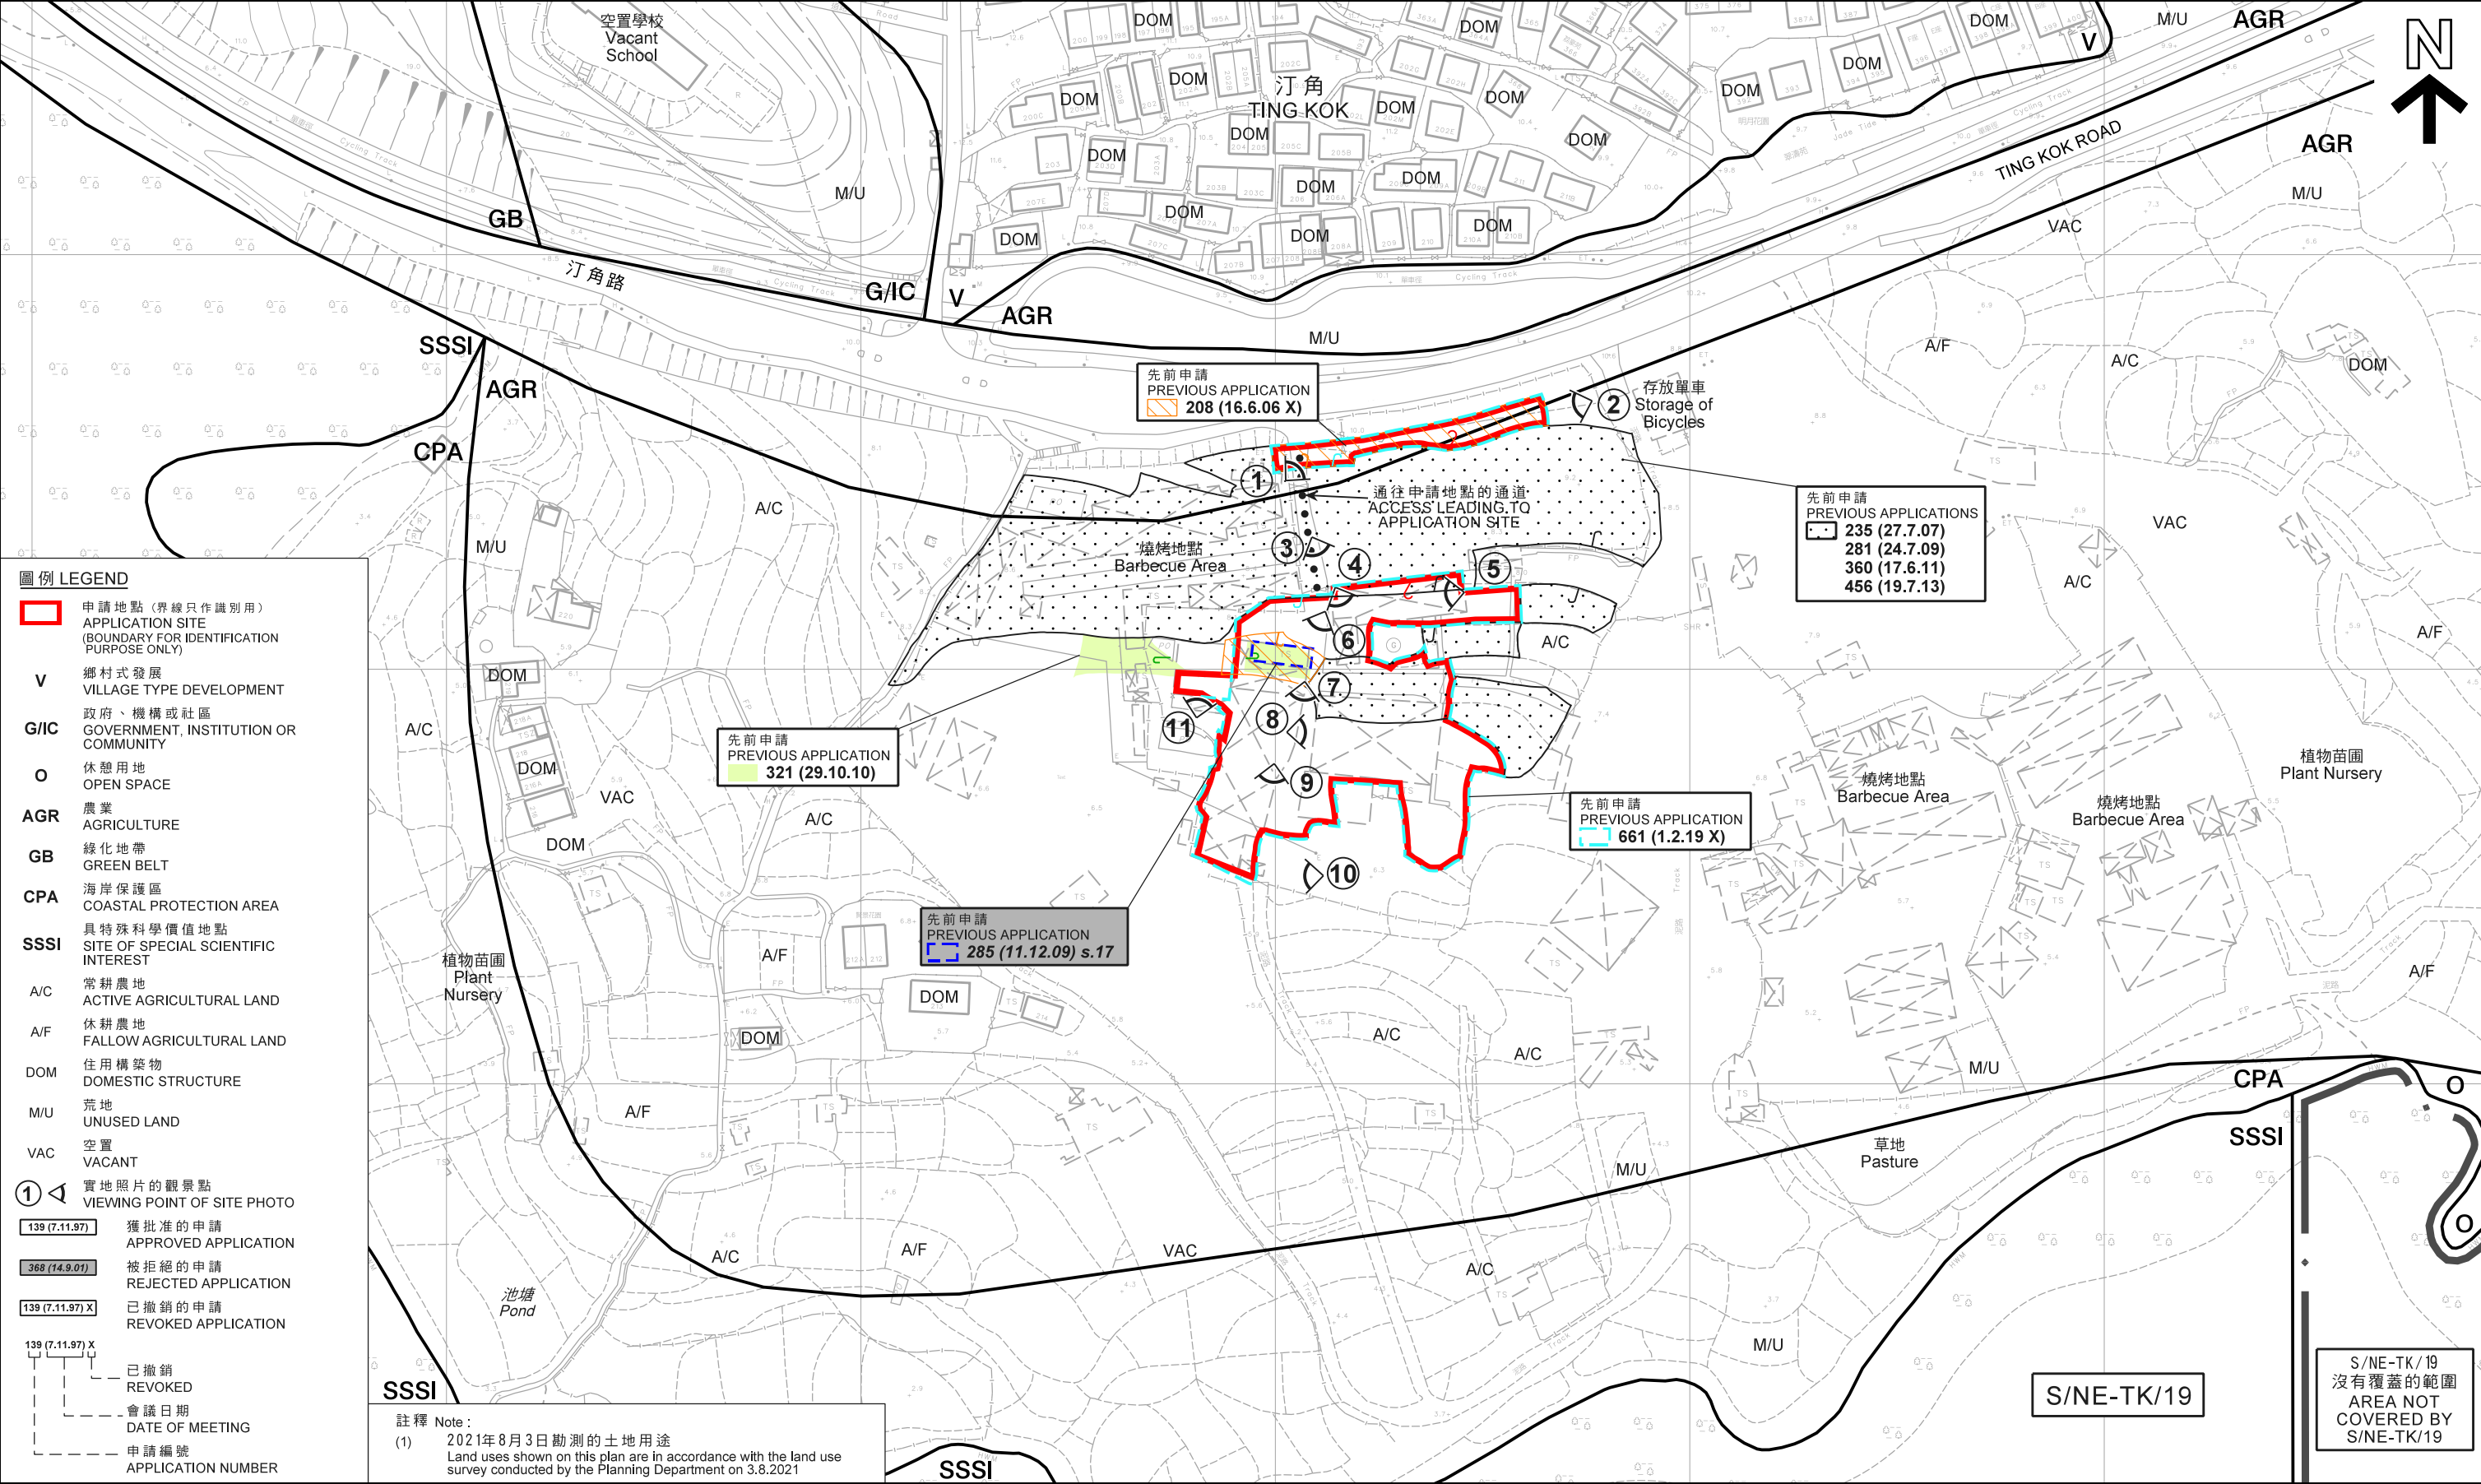

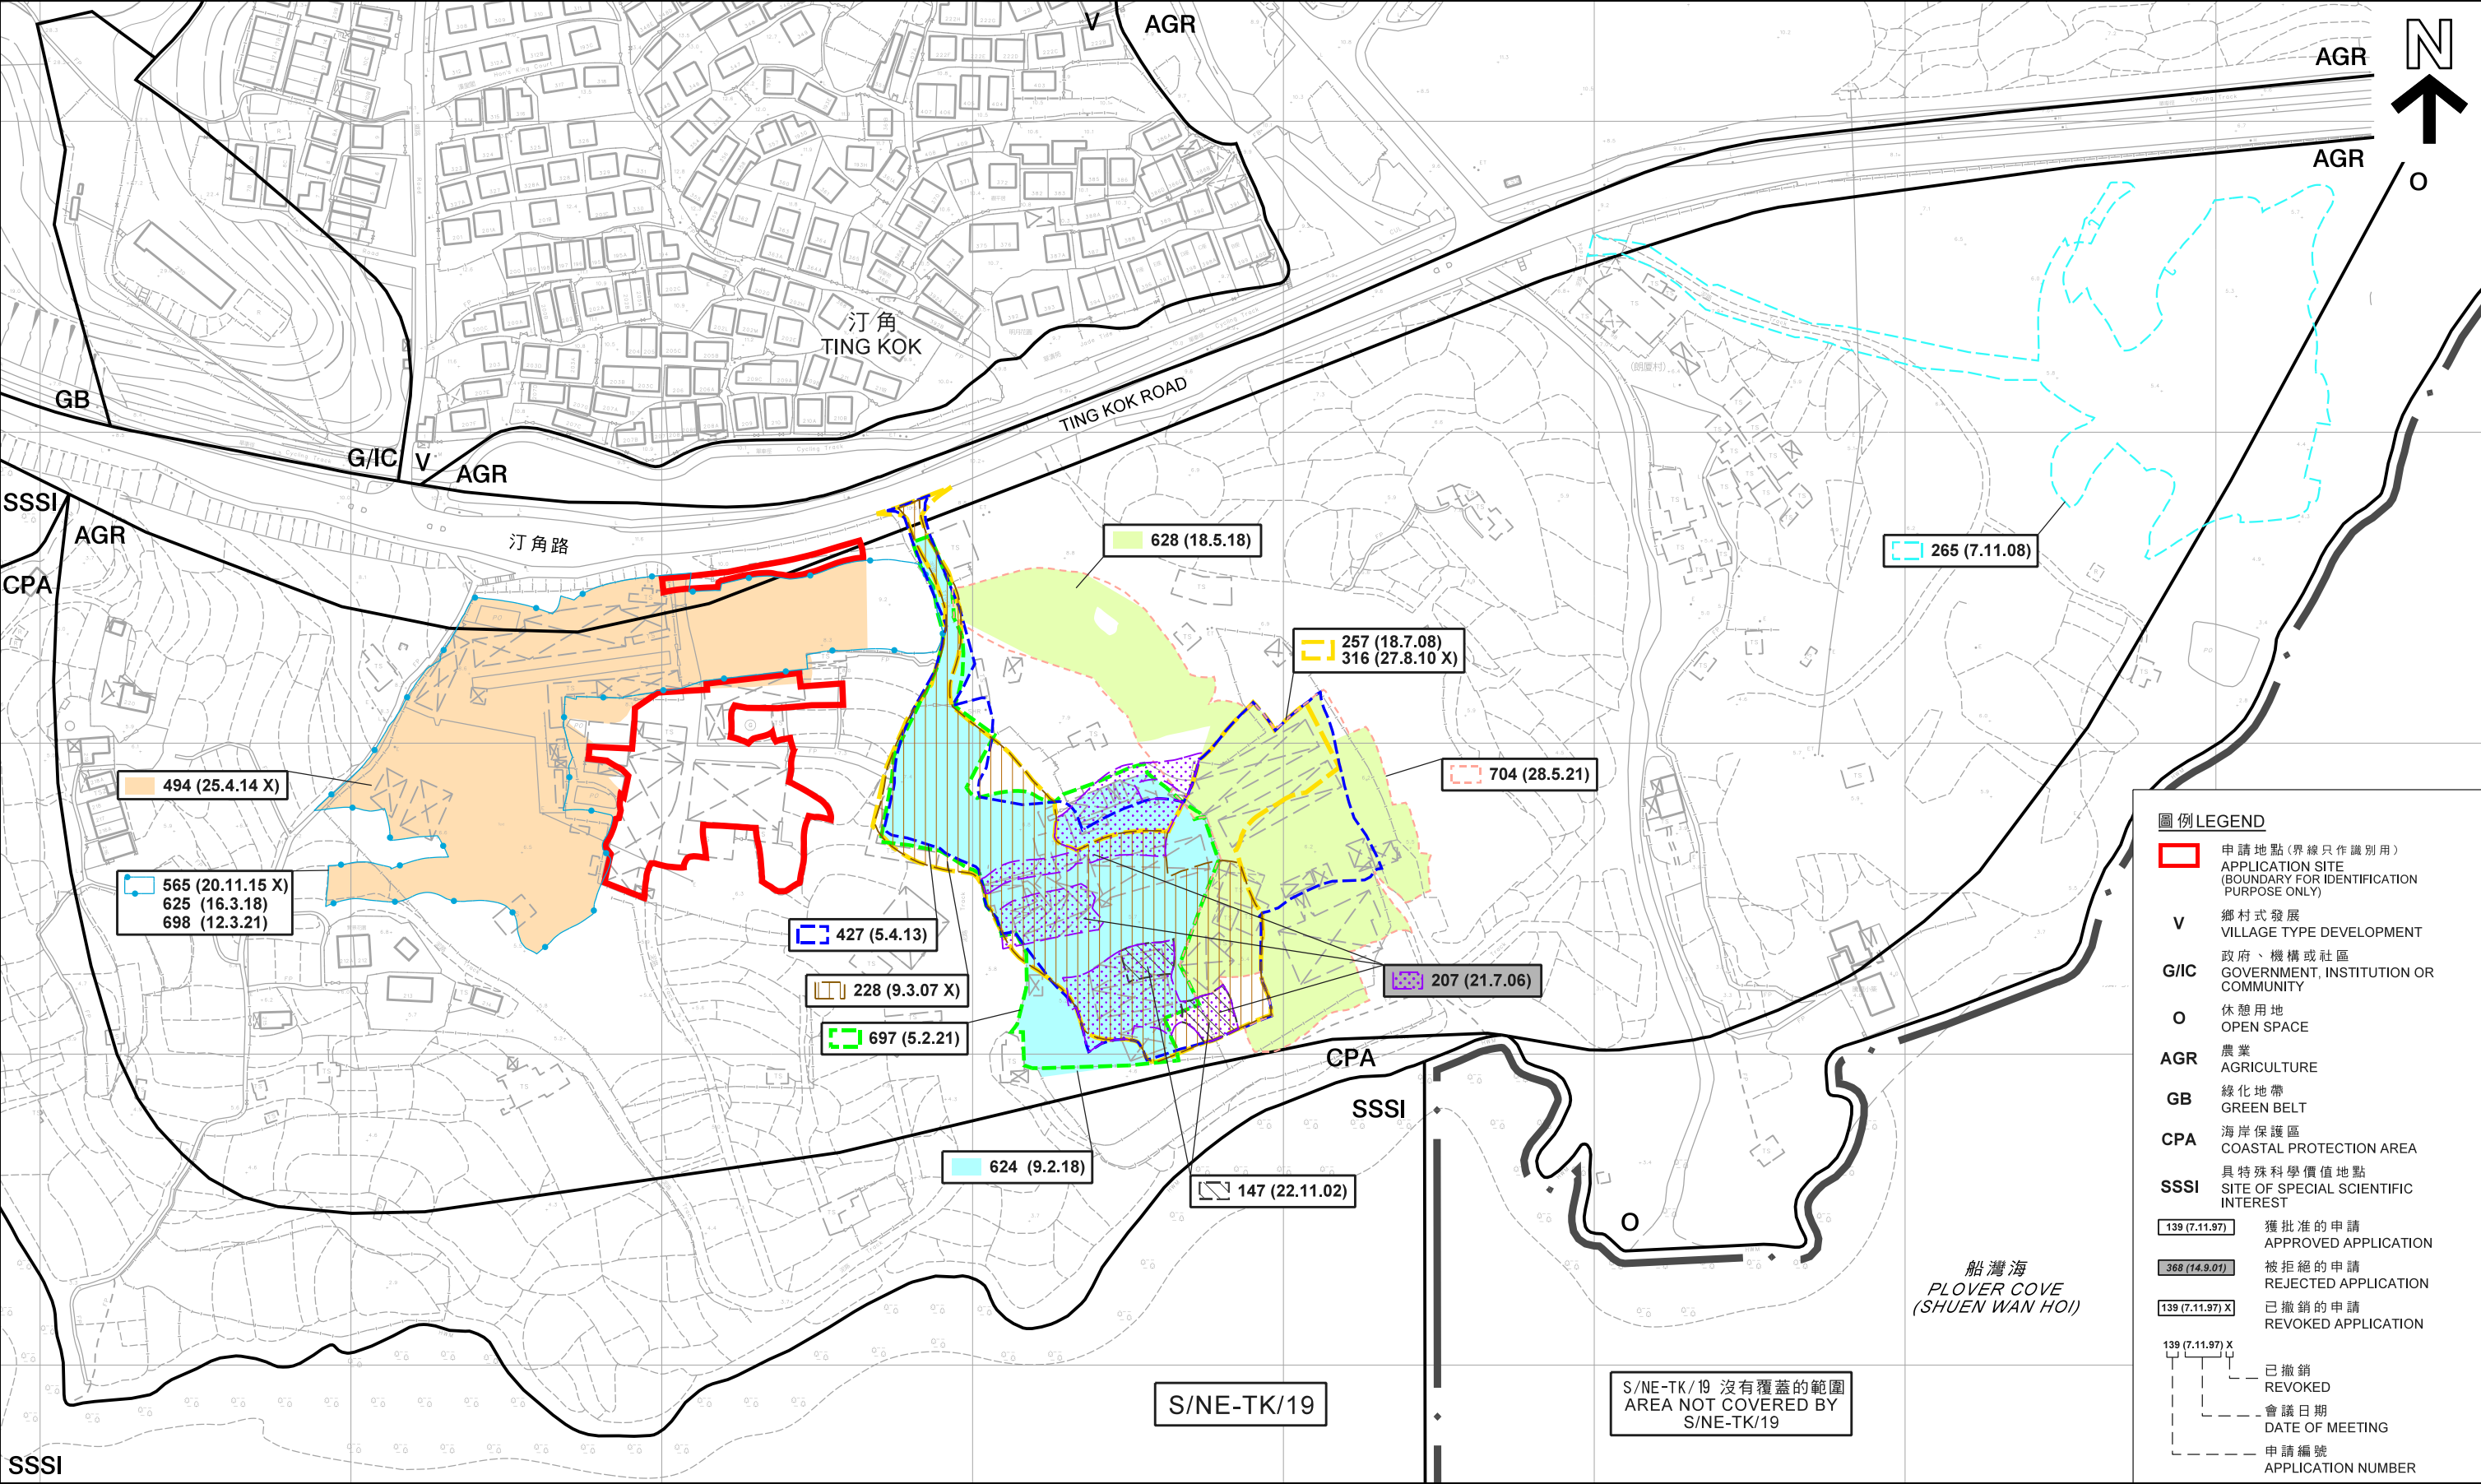

本摘要圖於2021年12月16日擬備，所根據的資料為測量圖編號3-SE-22B、22D、23A、23B及23C
EXTRACT PLAN PREPARED ON 16.12.2021
BASED ON SURVEY SHEETS No. 3-SE-22B, 22D, 23A, 23B & 23C


平面圖 SITE PLAN
類近申請 SIMILAR CASES
臨時燒烤場及停車場（為期3年）
新界大埔汀角路丈量約份第17約地段第396號餘段（部分）及第398號（部分）、丈量約份第29約地段第323號C分段（部分）、第1015號餘段、第1016號餘段、第1030號（部分）、第1031號、第1032號、第1034號、第1035號、第1037號A分段、第1037號B分段、第1038號、第1039號（部分）、第1040號（部分）、第1045號（部分）、第1046號、第1047號、第1048號B分段（部分）、第1049號（部分）、第1050號（部分）及第1056號
TEMPORARY BARBECUE SITE AND CAR PARK FOR A PERIOD OF 3 YEARS
LOTS 396 RP (PART) AND 398 (PART) IN D.D. 17, LOTS 323 S.C (PART), 1015 RP, 1016 RP, 1030 (PART), 1031, 1032, 1034, 1035, 1037 S.A, 1037 S.B, 1038, 1039 (PART), 1040 (PART), 1045 (PART), 1046, 1047, 1048 S.B (PART), 1049 (PART), 1050 (PART) AND 1056 IN D.D. 29, TING KOK ROAD, TAI PO, NEW TERRITORIES
SCALE 1 : 2 000 比例尺

米 40 0 40 80 120 160 米
METRES

規劃署
PLANNING
DEPARTMENT

參考編號
REFERENCE No.
A/NE-TK/712

圖 PLAN
A-2b

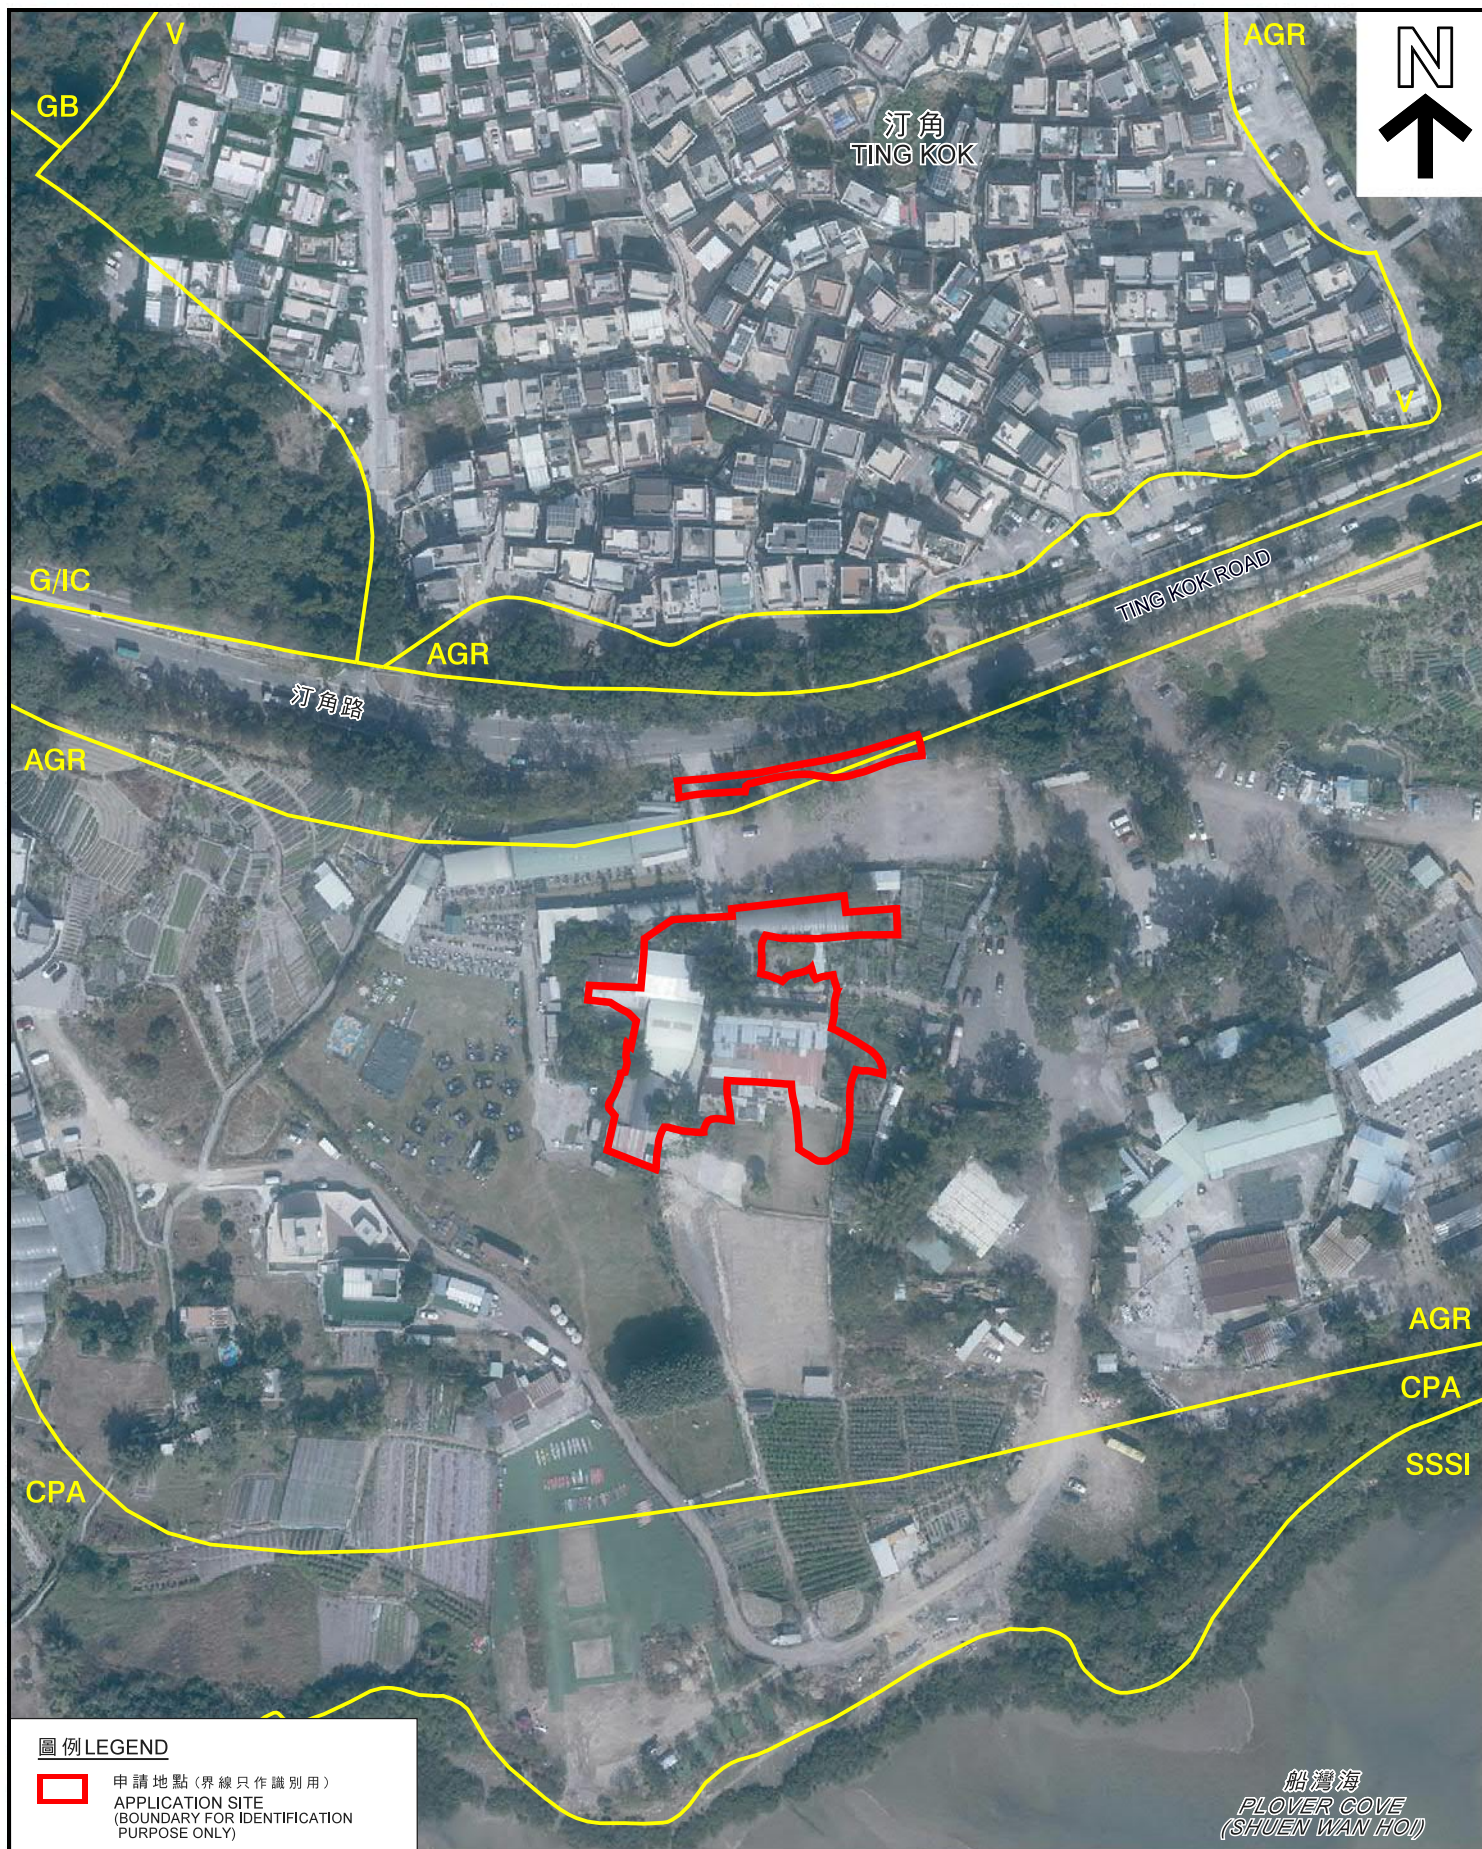

圖例 LEGEND

申請地點 (界線只作識別用)
APPLICATION SITE
(BOUNDARY FOR IDENTIFICATION
PURPOSE ONLY)

航攝照片 AERIAL PHOTO

本摘要圖於2021年8月26日擬備，
所根據的資料為地政總署
於2021年1月15日拍得的航攝照片
編號E127064C
EXTRACT PLAN PREPARED ON 26.8.2021
BASED ON AERIAL PHOTO No. E127064C
TAKEN ON 15.1.2021 BY
LANDS DEPARTMENT

臨時燒烤場及停車場 (為期3年)
新界大埔汀角路丈量約份第17約地段第396號餘段 (部分) 及第398號 (部分)、
丈量約份第29約地段第323號C分段 (部分)、第1015號餘段、
第1016號餘段、第1030號 (部分)、第1031號、第1032號、第1034號、
第1035號、第1037號A分段、第1037號B分段、第1038號、第1039號 (部分)、
第1040號 (部分)、第1045號 (部分)、第1046號、第1047號、
第1048號B分段 (部分)、第1049號 (部分)、第1050號 (部分) 及第1056號
TEMPORARY BARBECUE SITE AND CAR PARK FOR A PERIOD OF 3 YEARS
LOTS 396 RP (PART) AND 398 (PART) IN D.D. 17,
LOTS 323 S.C (PART), 1015 RP, 1016 RP, 1030 (PART), 1031, 1032, 1034,
1035, 1037 S.B, 1038, 1039 (PART), 1040 (PART), 1045 (PART),
1046, 1047, 1048 S.B (PART), 1049 (PART), 1050 (PART) AND 1056 IN D.D. 29,
TING KOK ROAD, TAI PO, NEW TERRITORIES

規劃署
PLANNING
DEPARTMENT



參考編號
REFERENCE No.
A/NE-TK/712

圖 PLAN
A-3

1



2



申請地點界線只作識別用
APPLICATION SITE BOUNDARY FOR IDENTIFICATION PURPOSE ONLY

實地照片 SITE PHOTOS

本圖於2021年10月21日擬備，所根據的資料為攝於2021年8月3日的實地照片
PLAN PREPARED ON 21.10.2021 BASED ON SITE PHOTOS TAKEN ON 3.8.2021

臨時燒烤場及停車場（為期3年）
新界大埔汀角路丈量約份第17約地段第396號餘段（部分）及第398號（部分）、丈量約份第29約地段第323號C分段（部分）、第1015號餘段、第1016號餘段、第1030號（部分）、第1031號、第1032號、第1034號、第1035號、第1037號A分段、第1037號B分段、第1038號、第1039號（部分）、第1040號（部分）、第1045號（部分）、第1046號、第1047號、第1048號B分段（部分）、第1049號（部分）、第1050號（部分）及第1056號
TEMPORARY BARBECUE SITE AND CAR PARK FOR A PERIOD OF 3 YEARS
LOTS 396 RP (PART) AND 398 (PART) IN D.D. 17, LOTS 323 S.C (PART), 1015 RP, 1016 RP, 1030 (PART), 1031, 1032, 1034, 1035, 1037 S.A, 1037 S.B, 1038, 1039 (PART), 1040 (PART), 1045 (PART), 1046, 1047, 1048 S.B (PART), 1049 (PART), 1050 (PART) AND 1056 IN D.D. 29, TING KOK ROAD, TAI PO, NEW TERRITORIES


規劃署
PLANNING
DEPARTMENT



參考編號
REFERENCE No.
A/NE-TK/712

圖 PLAN
A-4a

3

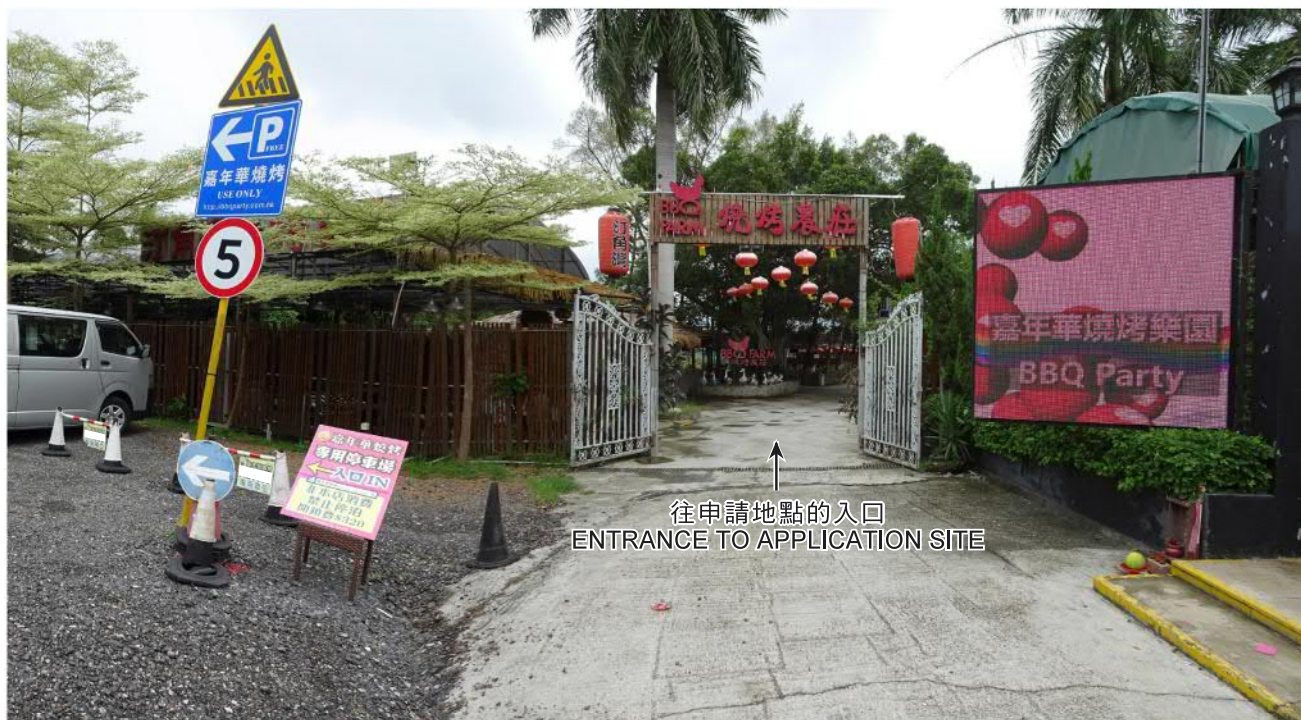

4



5



實地照片 SITE PHOTOS

臨時燒烤場及停車場（為期3年）
 新界大埔汀角路丈量約份第17約地段第396號餘段（部分）及第398號（部分）、
 丈量約份第29約地段第323號C分段（部分）、第1015號餘段、
 第1016號餘段、第1030號（部分）、第1031號、第1032號、第1034號、
 第1035號、第1037號A分段、第1037號B分段、第1038號、第1039號（部分）、
 第1040號（部分）、第1045號（部分）、第1046號、第1047號、
 第1048號B分段（部分）、第1049號（部分）、第1050號（部分）及第1056號
 TEMPORARY BARBECUE SITE AND CAR PARK FOR A PERIOD OF 3 YEARS
 LOTS 396 RP (PART) AND 398 (PART) IN D.D. 17,
 LOTS 323 S.C (PART), 1015 RP, 1016 RP, 1030 (PART), 1031, 1032, 1034,
 1035, 1037 S.A, 1037 S.B, 1038, 1039 (PART), 1040 (PART), 1045 (PART),
 1046, 1047, 1048 S.B (PART), 1049 (PART), 1050 (PART) AND 1056 IN D.D. 29,
 TING KOK ROAD, TAI PO, NEW TERRITORIES

本圖於2021年10月21日擬備，所根據
 的資料為攝於2021年8月3日
 的實地照片
 PLAN PREPARED ON 21.10.2021 BASED ON
 SITE PHOTOS TAKEN ON 3.8.2021

規劃署
 PLANNING
 DEPARTMENT



參考編號
 REFERENCE No.
 A/NE-TK/712

圖 PLAN
 A-4b

6



7



8



實地照片 SITE PHOTOS

臨時燒烤場及停車場（為期3年）
新界大埔汀角路丈量約份第17約地段第396號餘段（部分）及第398號（部分）、
丈量約份第29約地段第323號C分段（部分）、第1015號餘段、
第1016號餘段、第1030號（部分）、第1031號、第1032號、第1034號、
第1035號、第1037號A分段、第1037號B分段、第1038號、第1039號（部分）、
第1040號（部分）、第1045號（部分）、第1046號、第1047號、
第1048號B分段（部分）、第1049號（部分）、第1050號（部分）及第1056號
TEMPORARY BARBECUE SITE AND CAR PARK FOR A PERIOD OF 3 YEARS
LOTS 323 S.C (PART), 1015 RP, 1016 RP, 1030 (PART), 1031, 1032, 1034,
1035, 1037 S.A, 1037 S.B, 1038, 1039 (PART), 1040 (PART), 1045 (PART),
1046, 1047, 1048 S.B (PART), 1049 (PART), 1050 (PART) AND 1056 IN D.D. 29,
TING KOK ROAD, TAI PO, NEW TERRITORIES

規劃署
PLANNING
DEPARTMENT



參考編號
REFERENCE No.
A/NE-TK/712

圖 PLAN
A-4c

本圖於2021年10月21日擬備，所根據
的資料為攝於2021年8月3日
的實地照片
PLAN PREPARED ON 21.10.2021 BASED ON
SITE PHOTOS TAKEN ON 3.8.2021

9



申請地點的內部情景
INSIDE OF APPLICATION SITE

10



申請地點的內部情景
INSIDE OF APPLICATION SITE

11



申請地點的內部情景
INSIDE OF APPLICATION SITE

實地照片 SITE PHOTOS

臨時燒烤場及停車場（為期3年）
新界大埔汀角路丈量約份第17約地段第396號餘段（部分）及第398號（部分）、
丈量約份第29約地段第323號C分段（部分）、第1015號餘段、
第1016號餘段、第1030號（部分）、第1031號、第1032號、第1034號、
第1035號、第1037號A分段、第1037號B分段、第1038號、第1039號（部分）、
第1040號（部分）、第1045號（部分）、第1046號、第1047號、
第1048號B分段（部分）、第1049號（部分）、第1050號（部分）及第1056號
TEMPORARY BARBECUE SITE AND CAR PARK FOR A PERIOD OF 3 YEARS
LOTS 396 RP (PART) AND 398 (PART) IN D.D. 17,
LOTS 323 S.C (PART), 1015 RP, 1016 RP, 1030 (PART), 1031, 1032, 1034,
1035, 1037 S.A, 1037 S.B, 1038, 1039 (PART), 1040 (PART), 1045 (PART),
1046, 1047, 1048 S.B (PART), 1049 (PART), 1050 (PART) AND 1056 IN D.D. 29,
TING KOK ROAD, TAI PO, NEW TERRITORIES

規劃署
PLANNING
DEPARTMENT



參考編號
REFERENCE No.
A/NE-TK/712

圖 PLAN
A-4d

本圖於2021年10月21日擬備，所根據
的資料為攝於2021年8月3日及
2021年10月19日的實地照片
PLAN PREPARED ON 21.10.2021 BASED ON
SITE PHOTOS TAKEN ON
3.8.2021 & 19.10.2021